
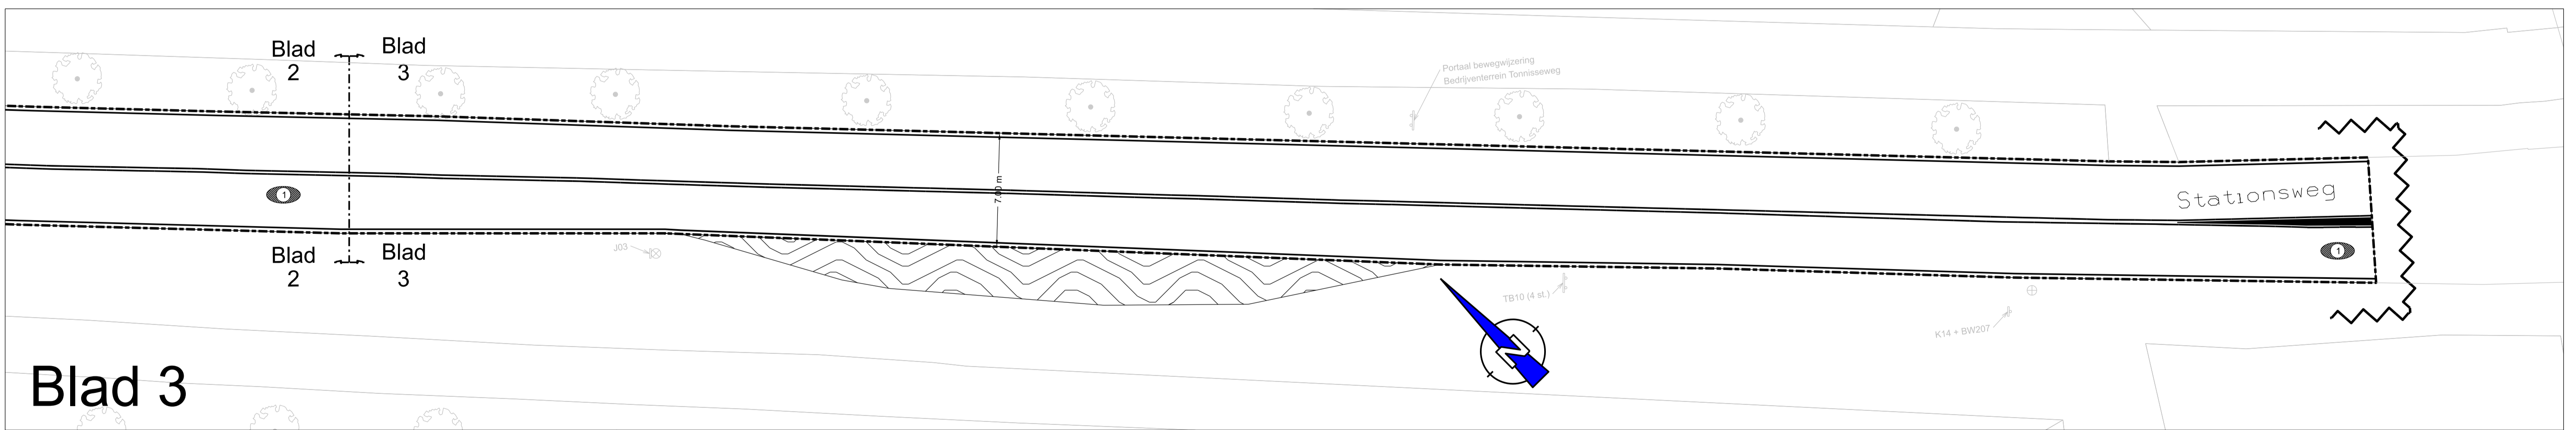
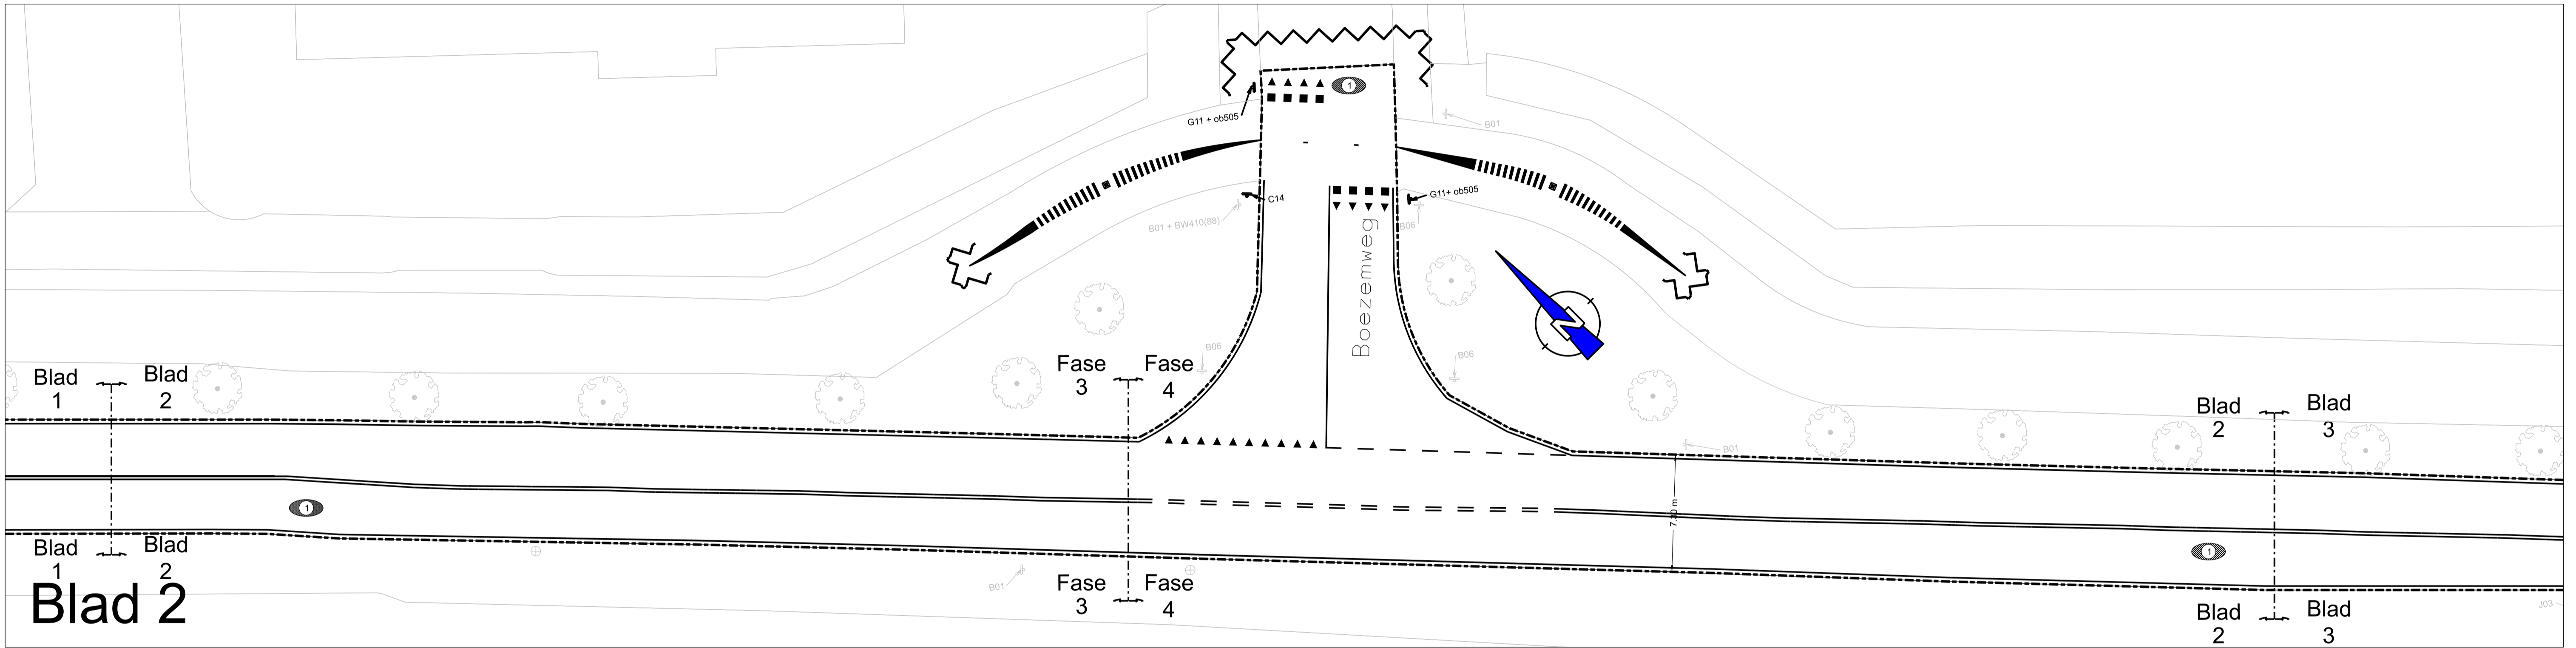


Blad 1

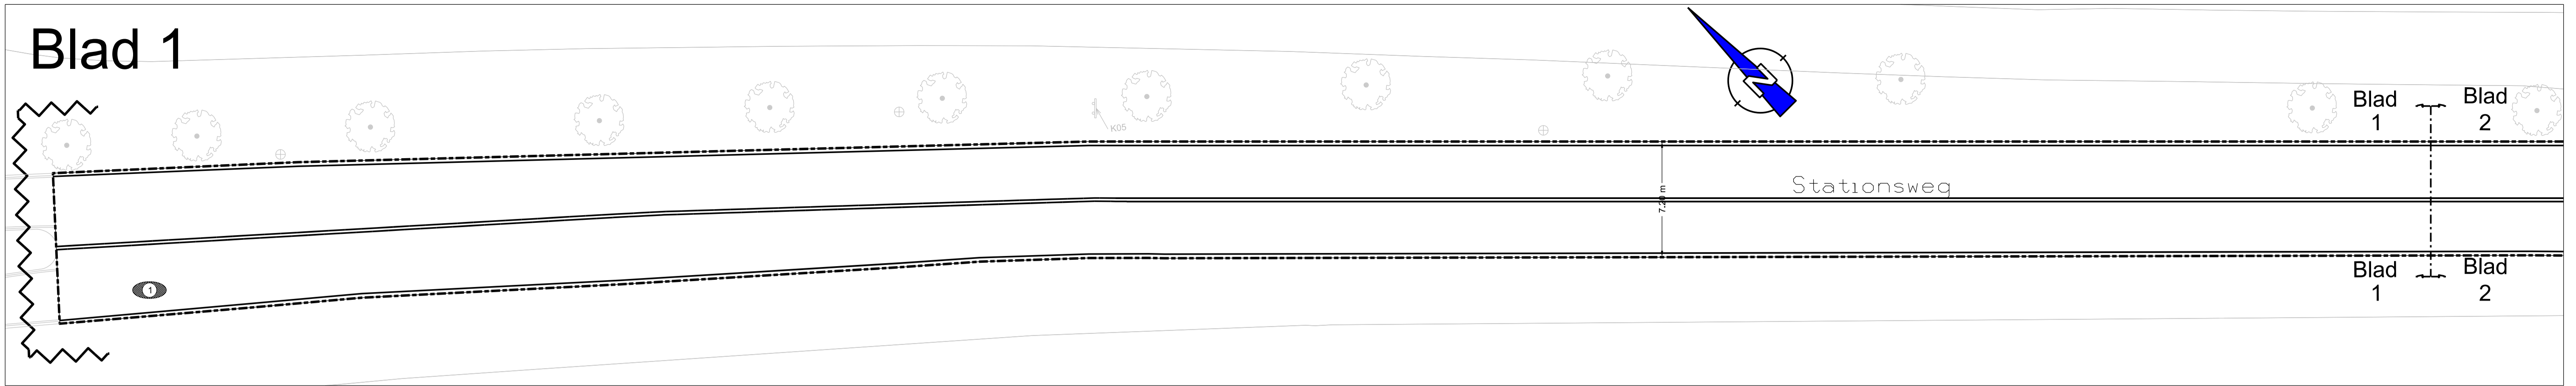

- Aanbrengen asfalt, deklaag 40mm
- Eind te verwijderen verharding
- Lengtemarkering, thermoplast
- Grens bestratingsmaterialen
- Figuratemarkering, thermoplast
- Werkgrens
- Aanvullen bermen
- Bestaande flespaal met verkeersbord
- Bestaande lichtmast / Lichtmast met verkeersbord
- Aan te brengen flespaal / Lichtmast met verkeersbord
- Te handhaven boom
- Aan te brengen flexibele paal

C	-	-	-	-	-
B	-	-	-	-	-
A	07-12-21	Diverse wijzigingen	TGA		PTE
WIJZIG.	DATUM	OMSCHRIJVING	GETEKEND		AKKOORD
			Stationsweg tussen Tramweg en Oudlandsedijk Nieuwe situatie		
PROJECT		HERINRICHTING Stationsweg te Oude-Tonge t.b.v. VCP		AKKOORD	
TYPENUMMER		Z-18-104223-110A		AKKOORD	
NAAM		Oude-Tonge		AKKOORD	
SCHALA		1:200		AKKOORD	
FORMAAT		A1		AKKOORD	
DATUM		11-11-2021		AKKOORD	
Koninkh. Julianaweg 45, 3241 XB Middelharnis Postbus 1, 3240 AA Middelharnis T: 14 0187 E: info@goeree-overflakkee.nl					