

01 DEELGEBIED OMGEVING ST. ANNA EN BASILIEK

terugkoppeling tweede participatieronde

reacties schetsontwerp eerste participatieronde:

a. algemeen

- goed ontwerp, verbetering huidige situatie
- suggesties 1e participatieronde Lollestraat inrichting goed opgepakt
- theoretische telling beschikbare parkeerplaatsen is niet in overeenstemming met de praktijk

b. groen

- geen reacties

c. toerisme/recreatie

- geen reacties

d. mobiliteit

- Waarom zebrapad Pastoor Hellmonsstraat verplaatst? Rechtdoor St. Bernaertsstraat – Markt is de doorgaande looproute?
- De route via de erebogen van Basiliekplein naar Jan Gielenplein is een toeristische route
- Onderzoeksgebied Maria ter Engelen een andere ontsluiting dan via de Piushof
- Goed trottoir Sint Annastraat richting Markt, kruising aandacht voor fietsers
- Verminder snelheid St Bernaertsstraat–Markt, bv wegversmallingen bij drempels kruispunten
- Bus naast Basiliek verplaatsten rand parkeergebied levert + 6 plaatsen op. Alleen in en uitstappen bij Basiliek
- Doelpad parkeerplekken uitbreiden
- Markt, Doelpad en Sint Anna eenrichtingsverkeer van maken

- Eventueel vergunning parkeren, geen betaald parkeren = zeer toerist onvriendelijk
- Betere verlichting -> fellere lampen voor beter zicht in heel St. Annagebied
- Parkeervakken begin Lollestraat weg om betere doorgang te krijgen. Nu staan er vaak busjes, maar het past maar net
- Geen in/uitgang valk bij de slagboom: één in- en uitgang
- Slagboom verplaatsen richting speedgate geeft problemen bij het inrijden
- Beplanting laag houden en goed verlichten van de nieuwe parkeerplaats Lollestraat
- Zeer slechte/gevaarlijke bestrating Collegestraatje
- Oerwoudje achter de parkeergarage als uitbreiding van de nieuw aan te leggen parkeerplaats. Oerwoudje voelt onveilig als je daar 's avonds laat langs moet

e. klimaat

- geen reacties

f. cultuurhistorie

- geen reacties

g. gebruik van de ruimte (pleinen, hoven, tuinen en parken)

- geen reacties



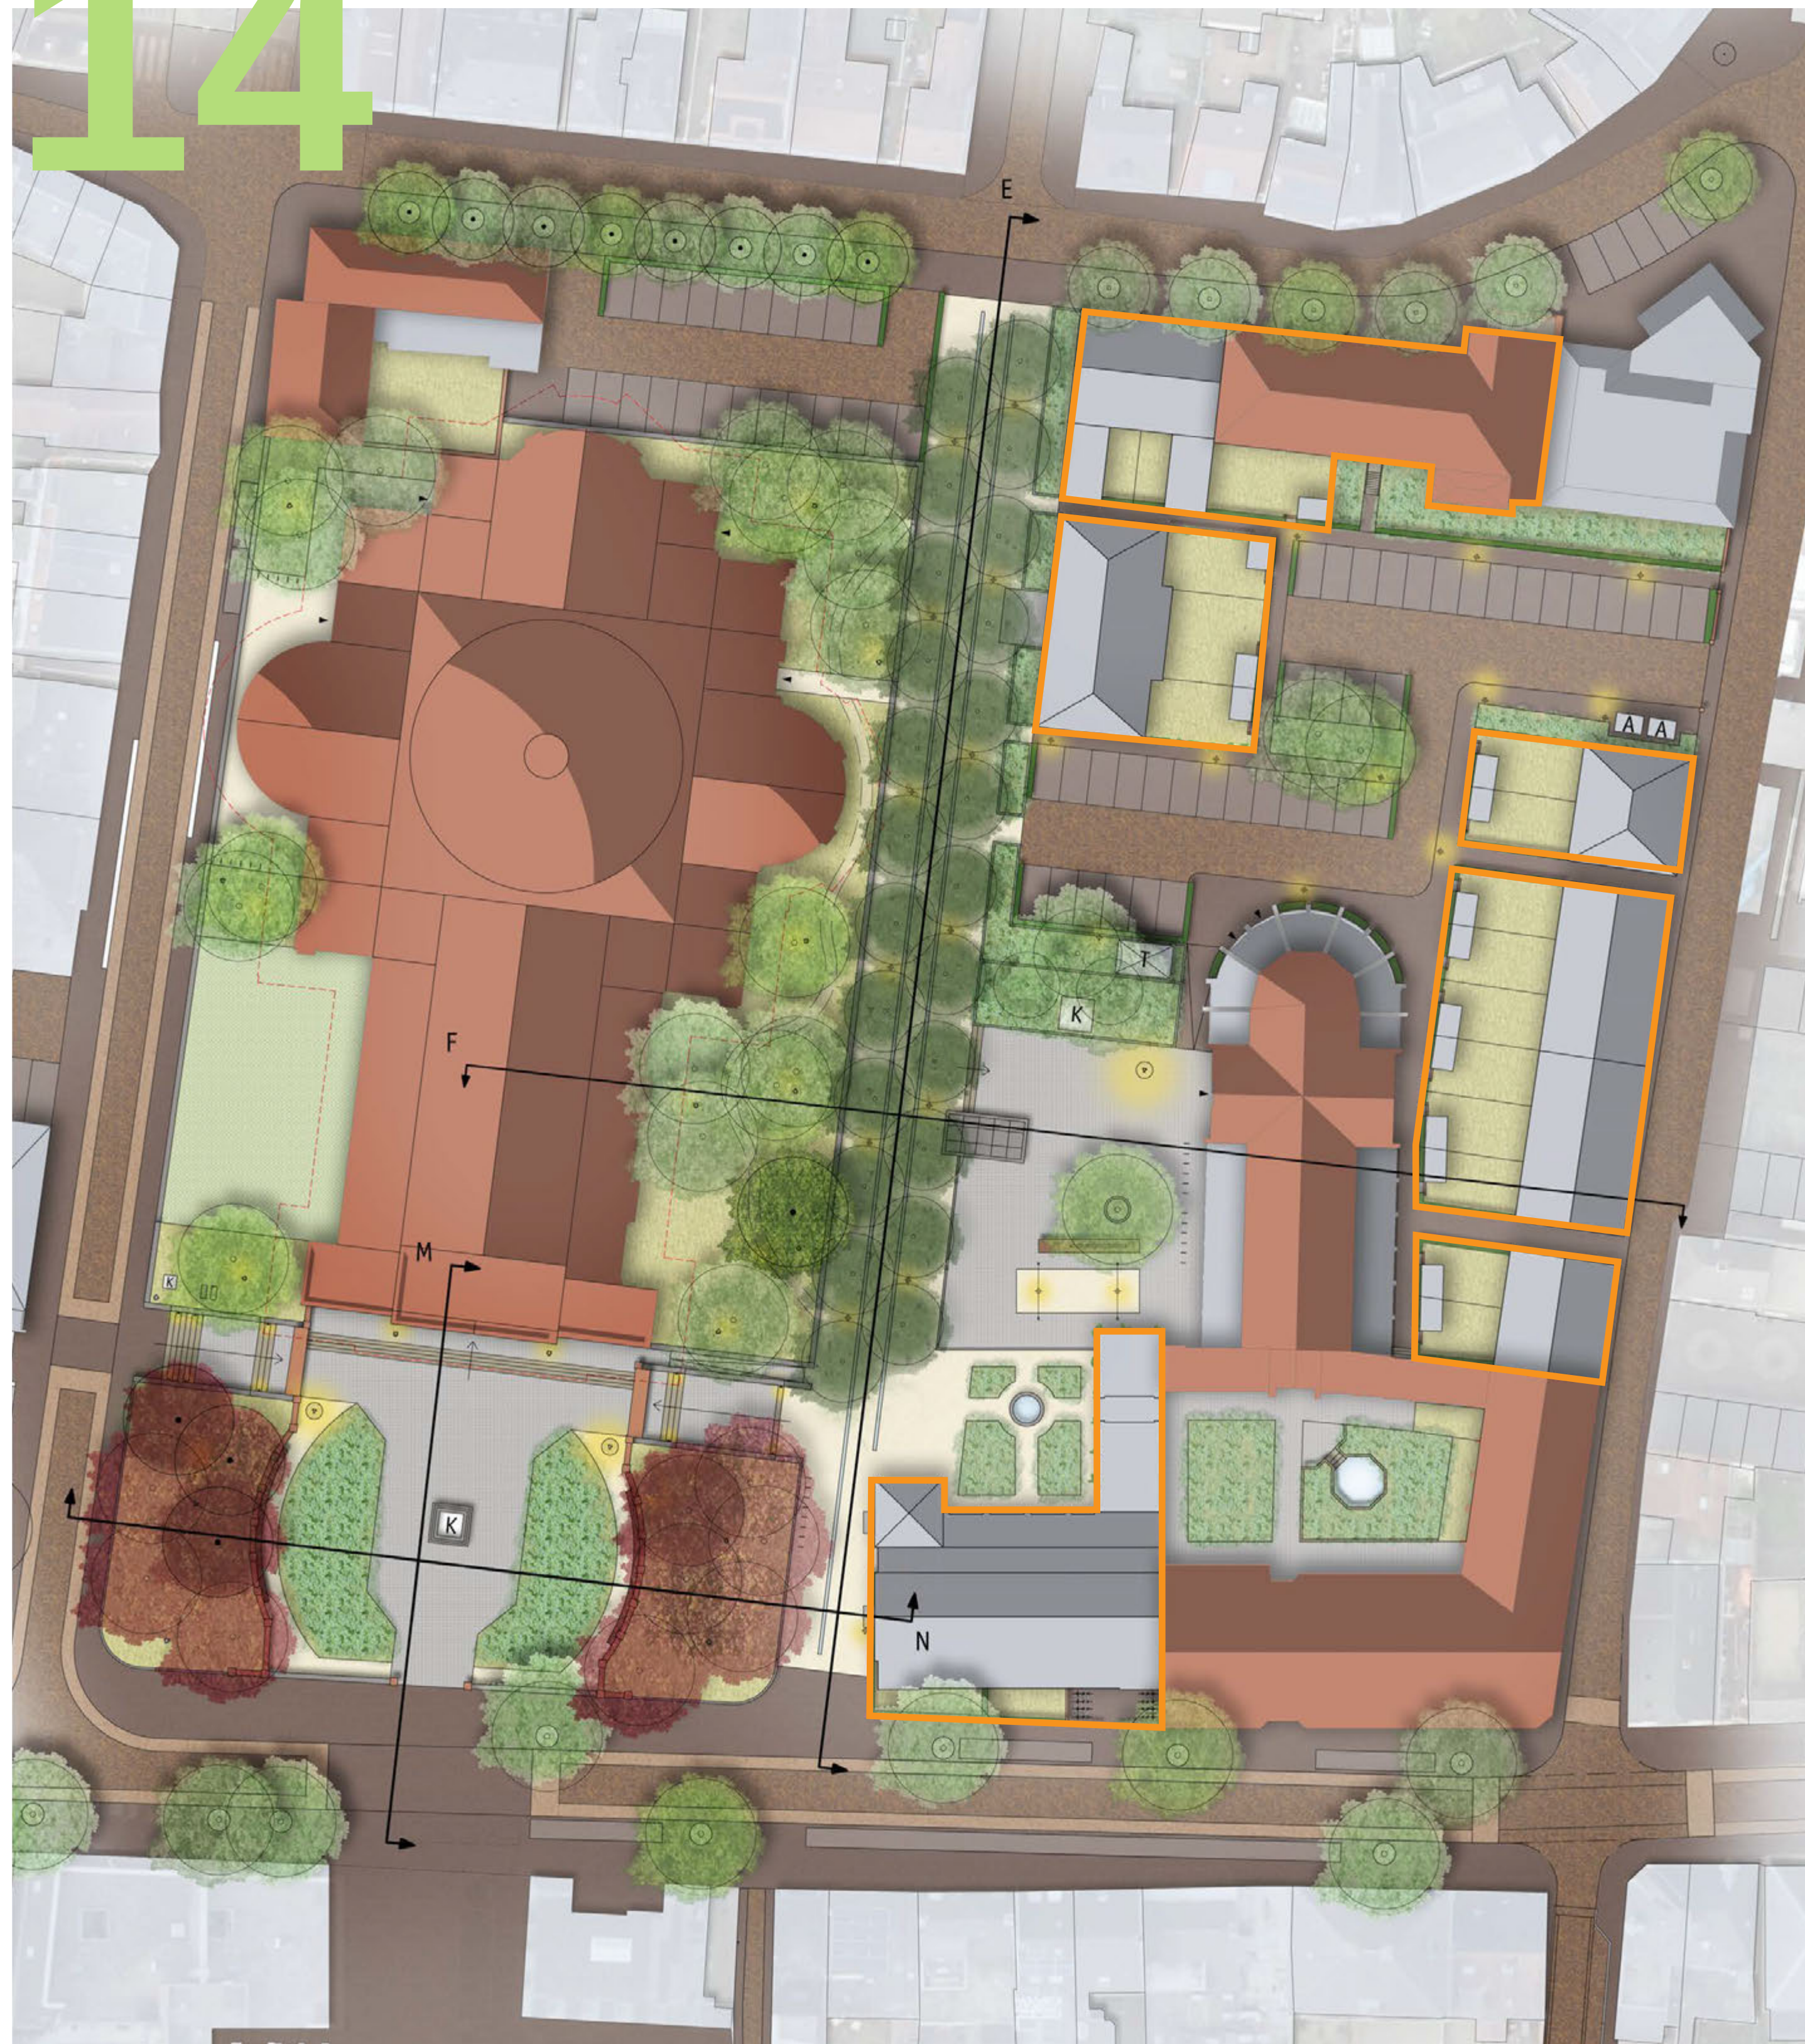
schetsontwerp januari 2023

wat hebben we met uw reacties gedaan?

- De raad heeft 23 maart 2023 ingestemd met het schetsontwerp van het deelgebied Sint Anna-Basiliek
- In het voorlopig ontwerp (VO) is het zebrapad St. Bernaertsstraat – Markt behouden
- De gemeente is bezig met een toeristische visie voor het centrum van Oudenbosch waarin het wandelpad Piushof-Sint Anna wordt onderzocht
- De gemeente is bezig met een verkeerscirculatieplan voor het centrum van Oudenbosch, aspecten als éénrichtingsverkeer, snelheid, veiligheid voetgangers/fietsers, parkeerroute centrum
- De raad heeft 23 maart 2023 ingestemd met het voorlopig ontwerp van de parkeerplaats Lollestraat
- Aspecten m.b.t. de Lollestraat als bus parkeervakken, doorstroming, verlichting, draaicirkels auto's e.d. worden in fase van het definitief ontwerp meegenomen en uitgewerkt. Voor direct omwonenden vindt hierover nog een apart afstemmingsoverleg plaats.
- Collegestraatje is onderdeel van het inrichtingsplan. Bij de uitwerking naar definitief ontwerp is tevens aandacht voor sociale veiligheid i.r.t. het groen achter de parkeergarage














01 DEELGEBIED OMGEVING ST. ANNA EN BASILIEK

14 voorlopig inrichtingsplan



voorlopig inrichtingsplan augustus 2023

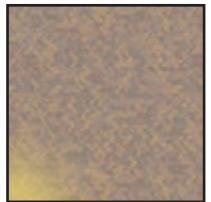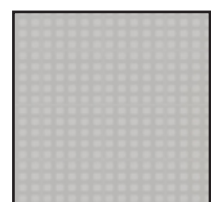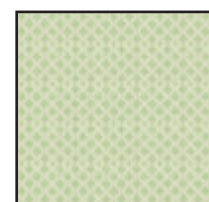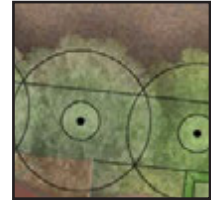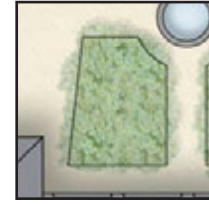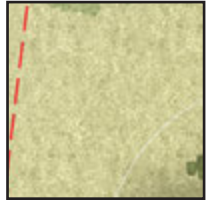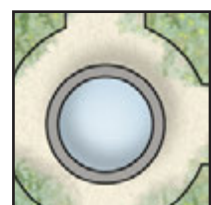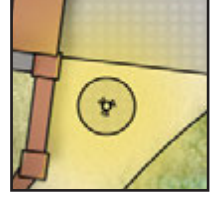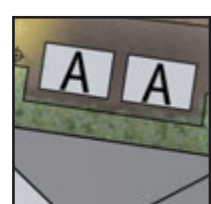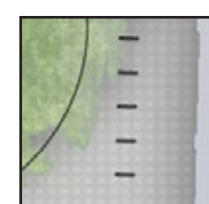 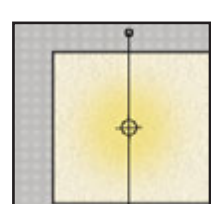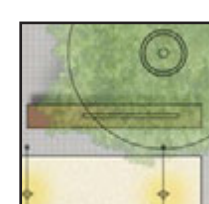legenda

	halfverharding		parkeren - verharding		rijbaan - verharding
	pleinverharding		parkeren - halfopen verharding		wandelgebied - verharding
	bomen bestaand		plantvakken		gras / tuin
	bomen nieuw		hagen		
	watelement		ereboog en omarming plein		verlichting
	ondergrondse afvalcontainers		fietsnietjes		inrichting ontwikkelaar indicatief
	jeu de boules		zitelement		

01 DEELGEBIED OMGEVING ST. ANNA EN BASILIEK

toelichting voorlopig inrichtingsplan Basiliekplein



voorlopig inrichtingsplan augustus 2023




vóór 1911



omstreeks 1911




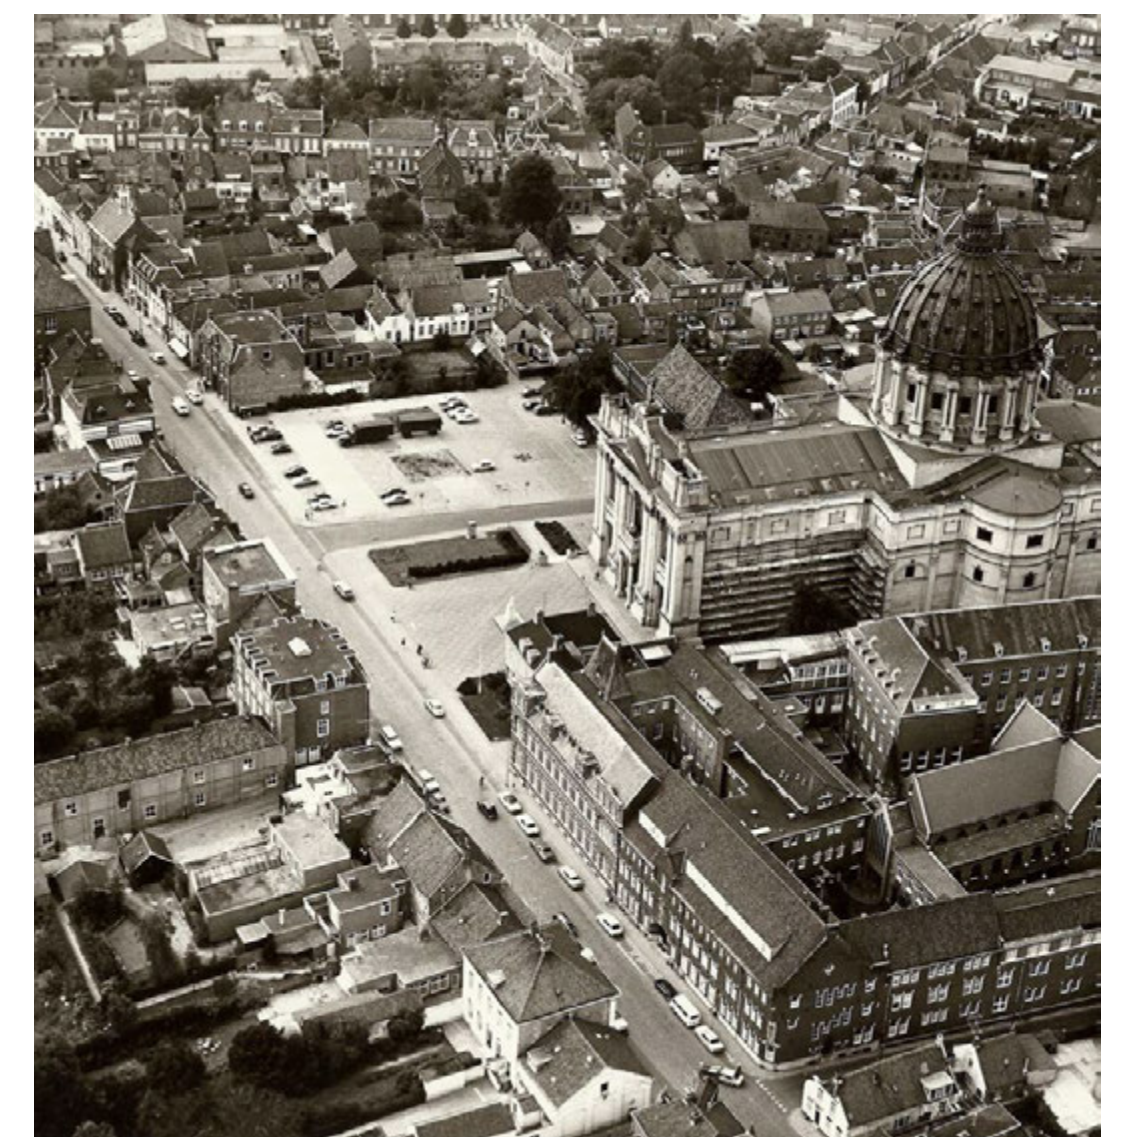
omstreeks 1930



omstreeks 1975

01 DEELGEBIED OMGEVING ST. ANNA EN BASILIEK

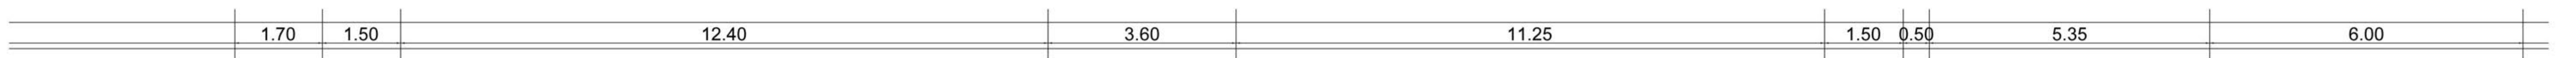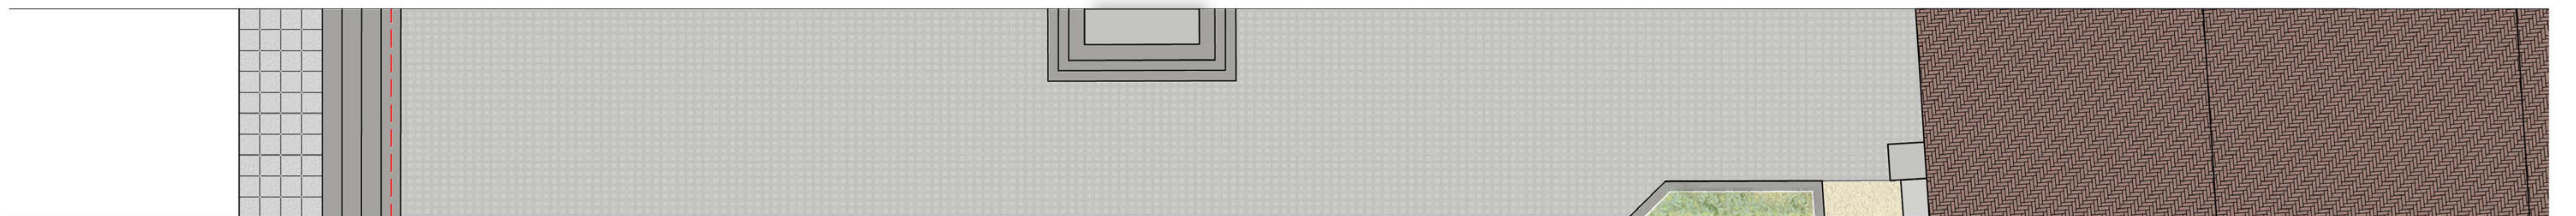profiel M




- Het basiliëkplein wordt in het nieuwe ontwerp omarmd door een muur (circa 2.5 m). Wat vindt u van de hoogte van de muur?
- Uitwerking muur basiliëk onder voorbehoud van financiële haalbaarheid.

01

DEELGEBIED OMGEVING ST. ANNA EN BASILIEK

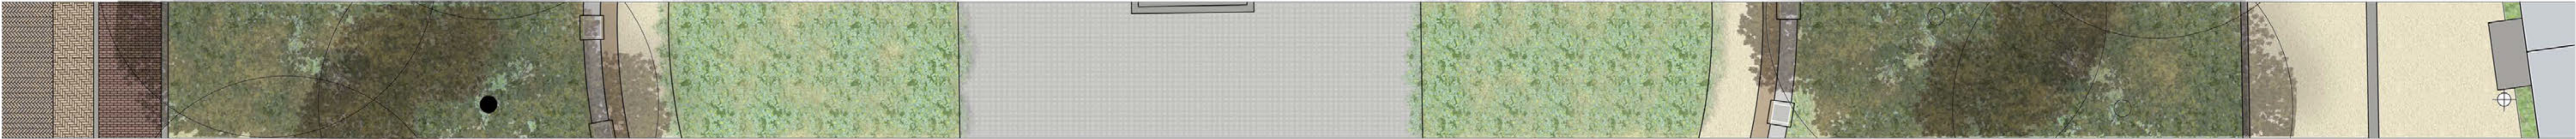profiel N




OPENBARE RUIMTE RELIGIEUS ERFGOED OUDENBOSCH



01
14

DEELGEBIED SINT ANNA - BASILIEK EN LOLLESTRAAT

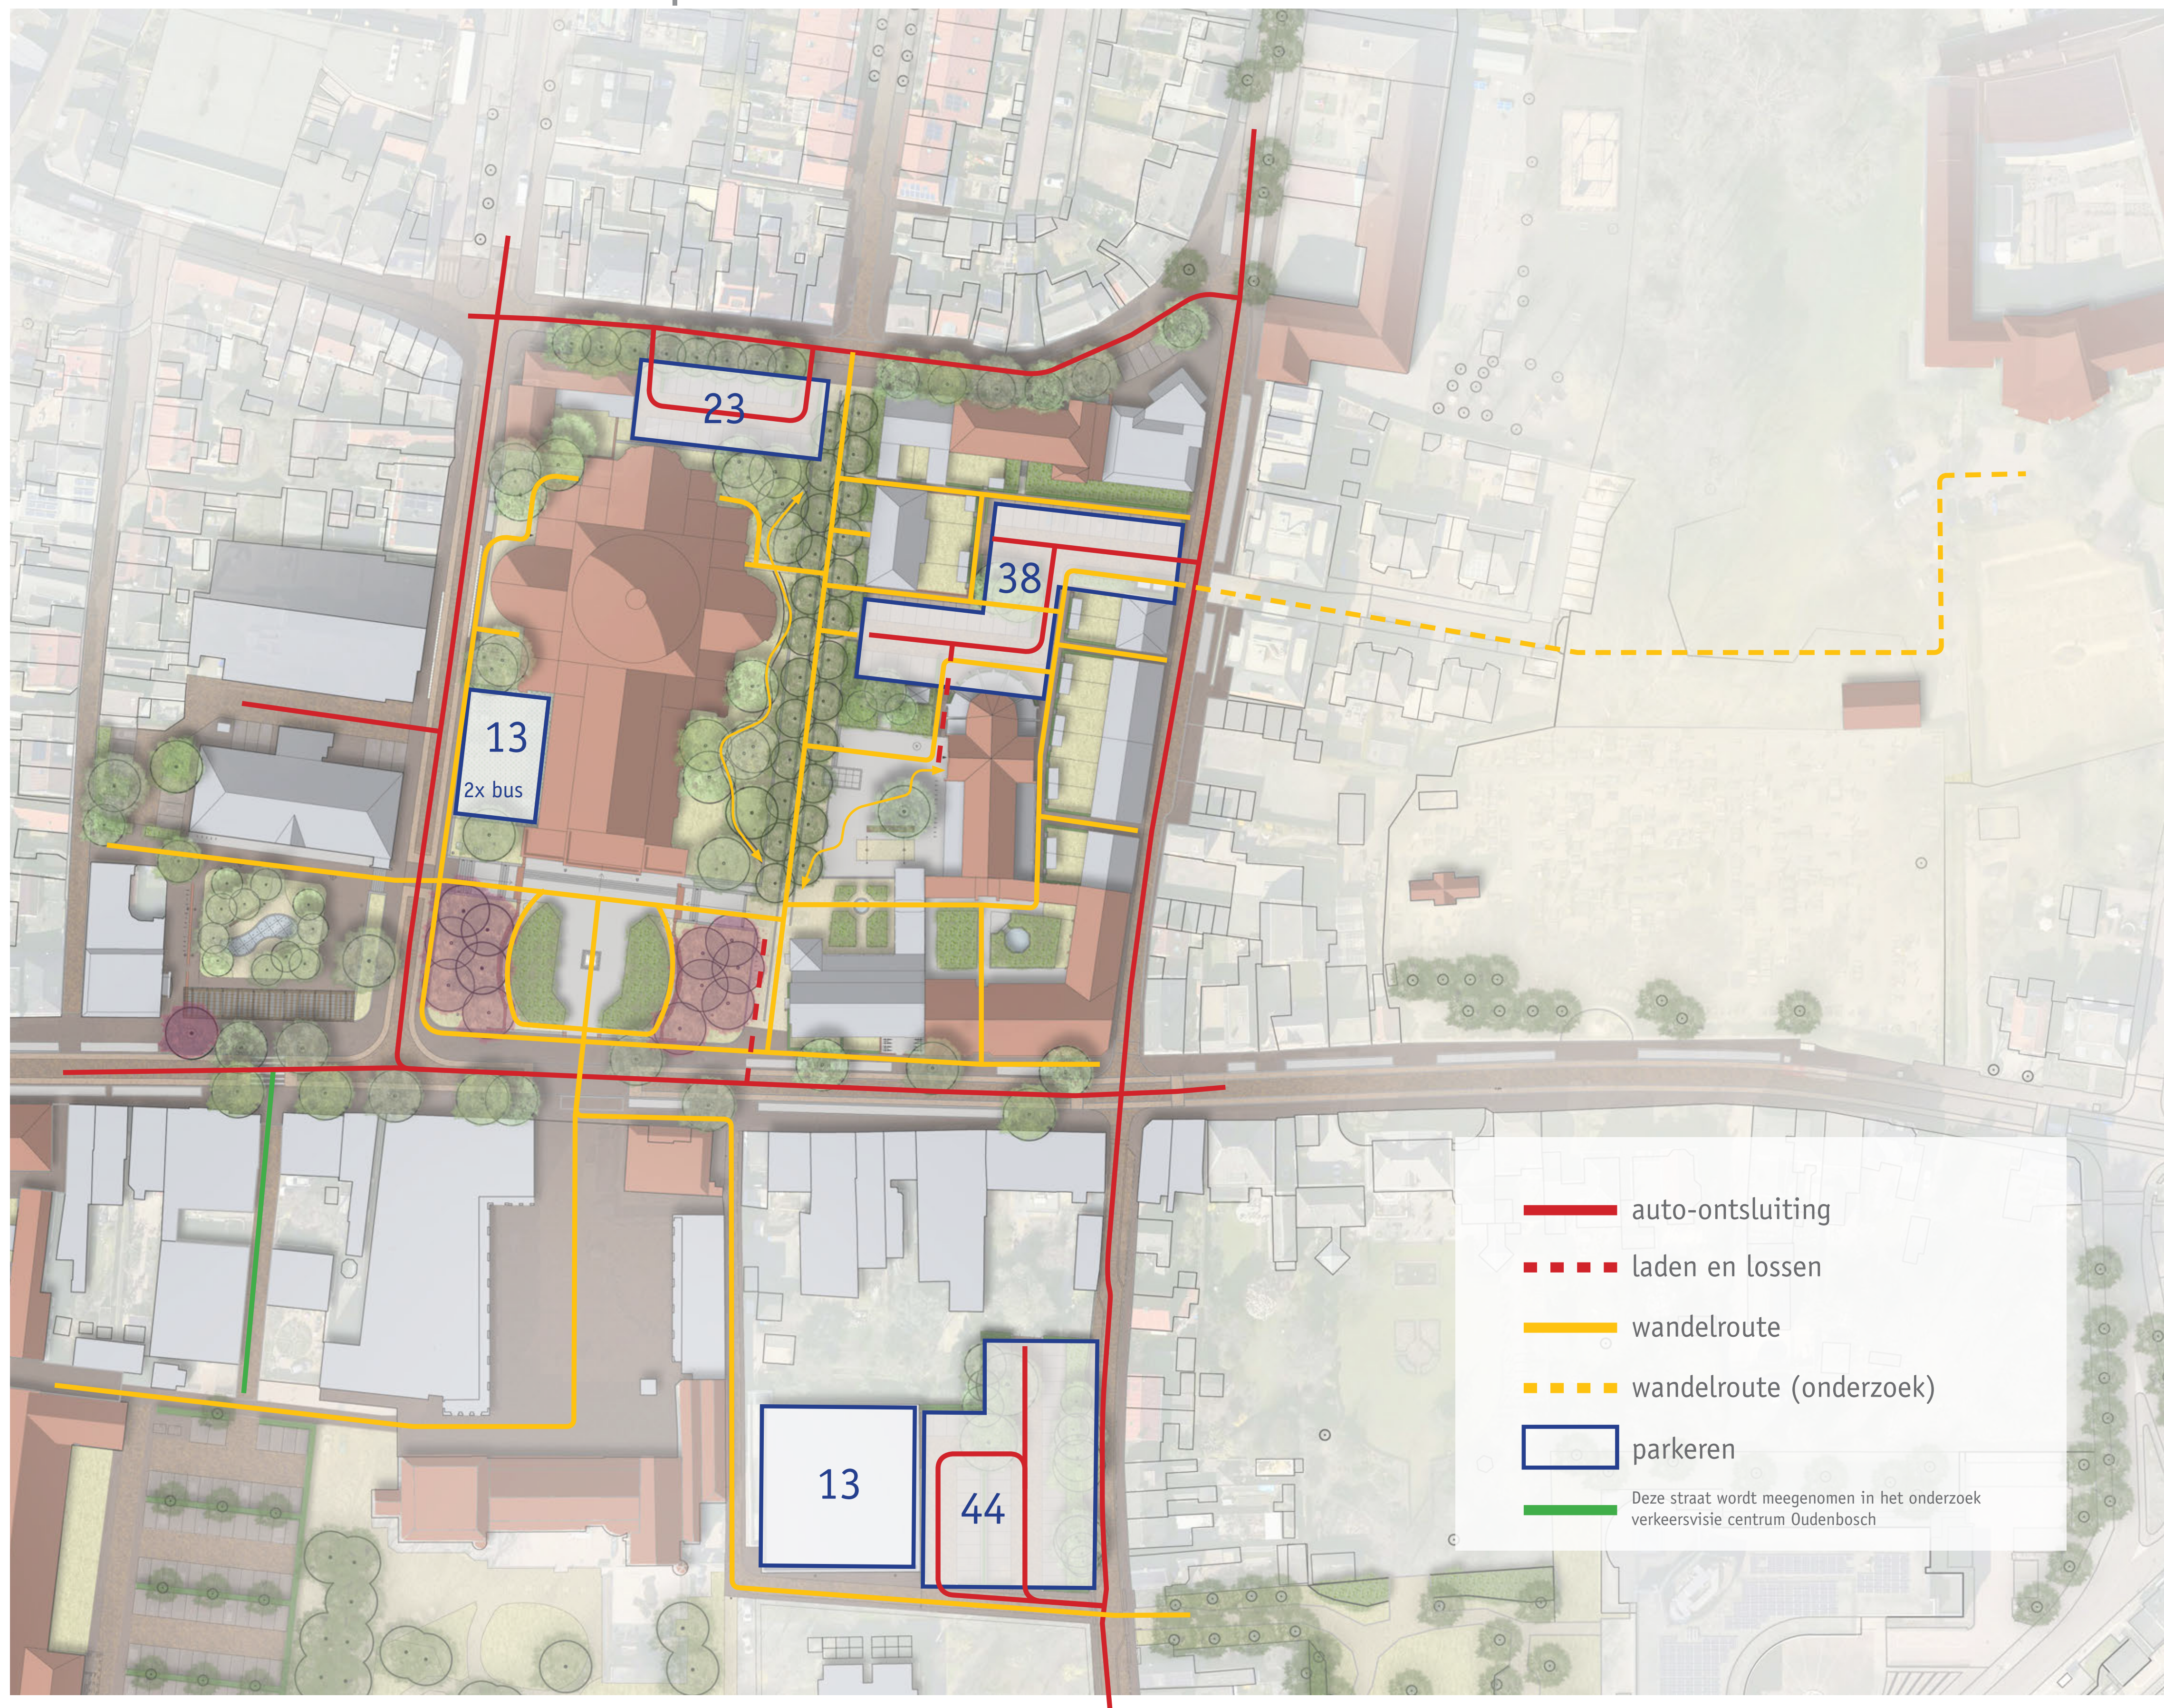themakaart routes en parkeren



01 DEELGEBIED SINT ANNA

14 profielen

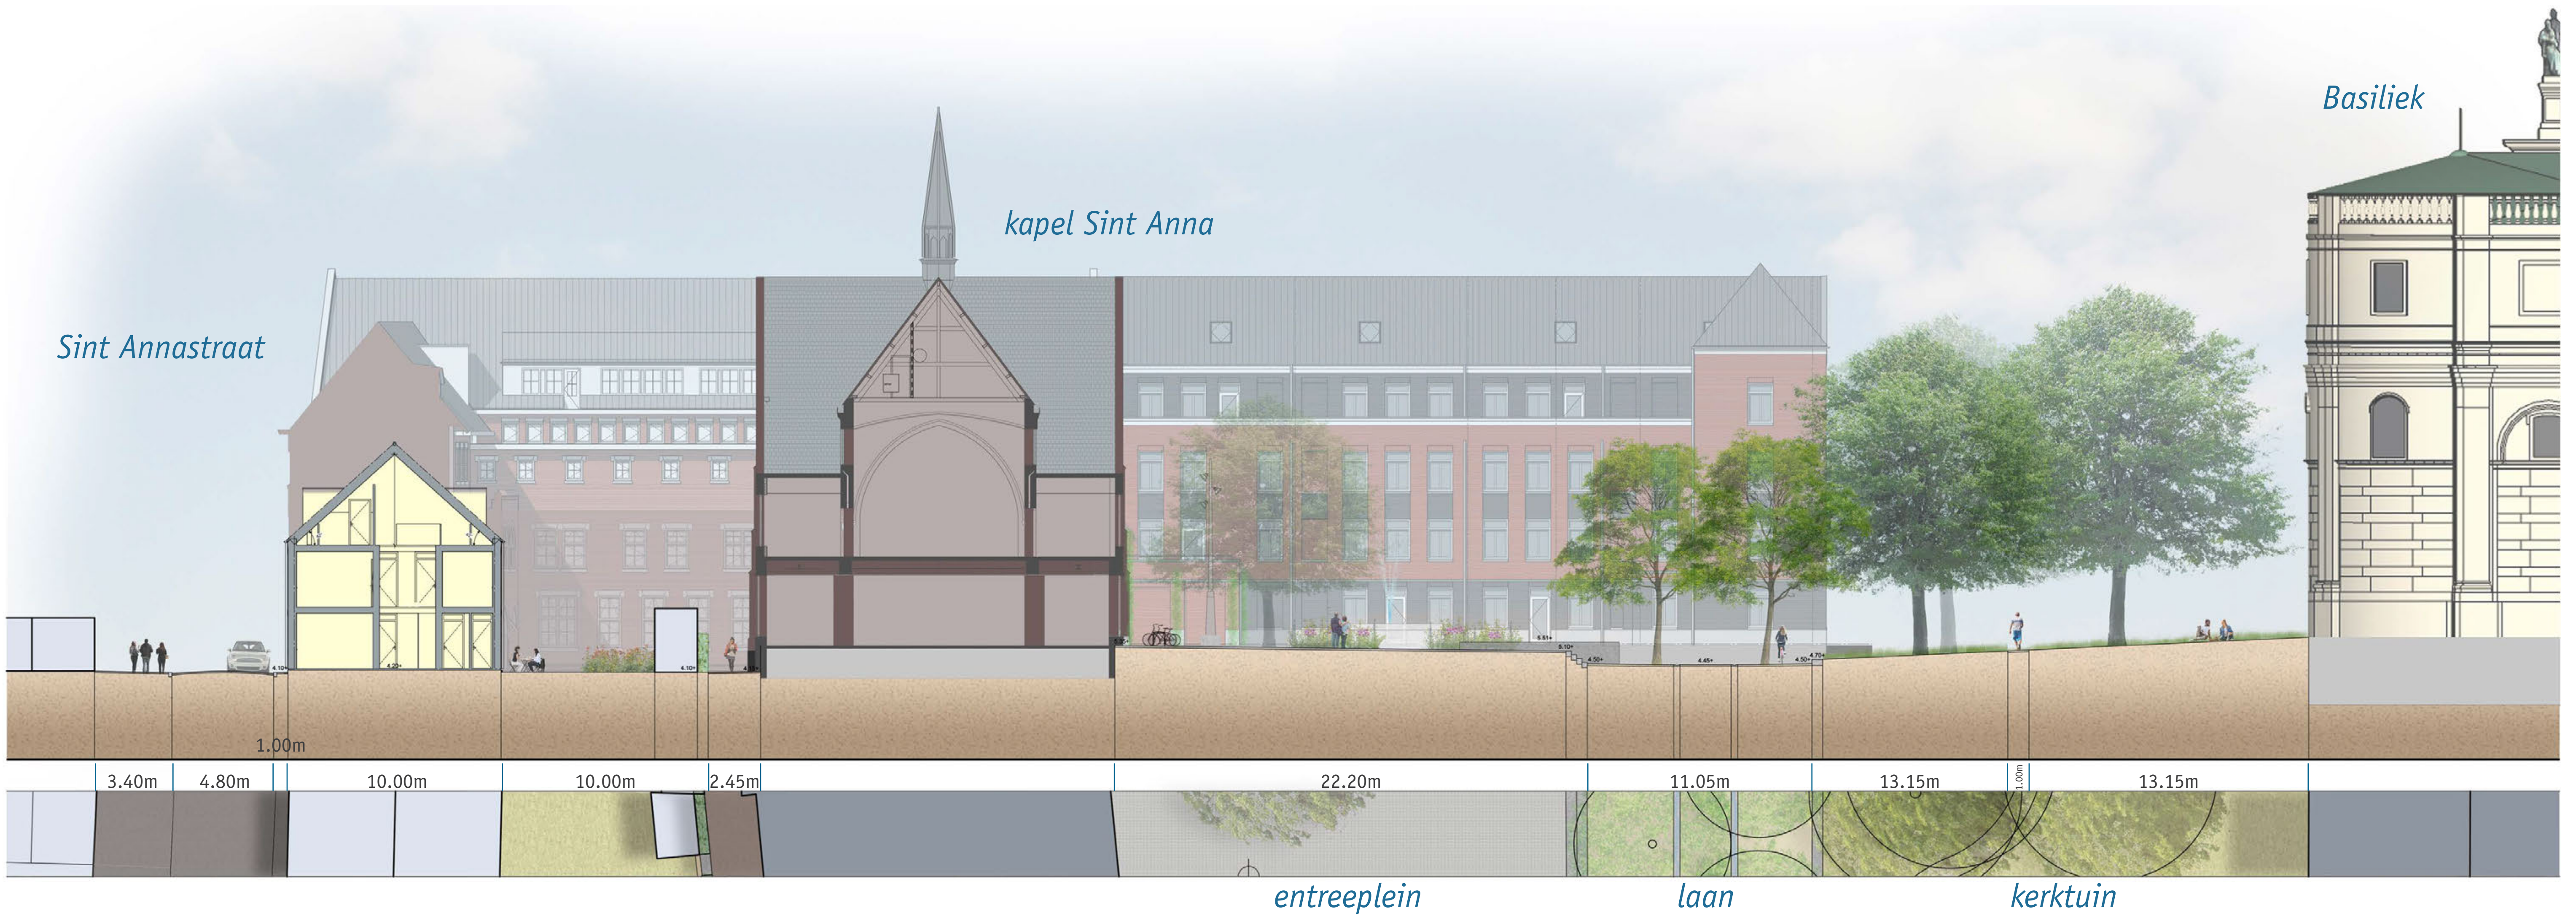
profiel E



01 DEELGEBIED SINT ANNA

profielen

profiel F



01 14

DEELGEBIED SINT ANNA - BASILIEK EN PARKEREN

vervolg en planning



planning en vervolgstappen

- informatiebijeenkomst 25 september 2023
- uitwerken voorlopig ontwerp Sint Anna-Basiliek naar definitief ontwerp oktober 2023 - januari 2024
- sloop Elemansvleugel Sint Anna 4e kwartaal 2023
- renovatie kapel Sint Anna 4e kwartaal 2023 - 3e kwartaal 2024
- informerend definitief ontwerp belanghebbenden / bewoners februari 2024
- plaatsen tijdelijke units achter Basiliek/Pelgrim 2 februari 2024
- sloop huidige pastorie maart 2024
- bouwen tweede ereboog 2e kwartaal 2024
- aanleg Basiliekplein (1), kerketuin (15) en Markt (14) 3e en 4e kwartaal 2024
- aanleg openbare ruimte rondom gebouwen Sint Anna onbekend
afhankelijk van proces en uitspraak Raad van State bestemmingsplan Sint Anna