


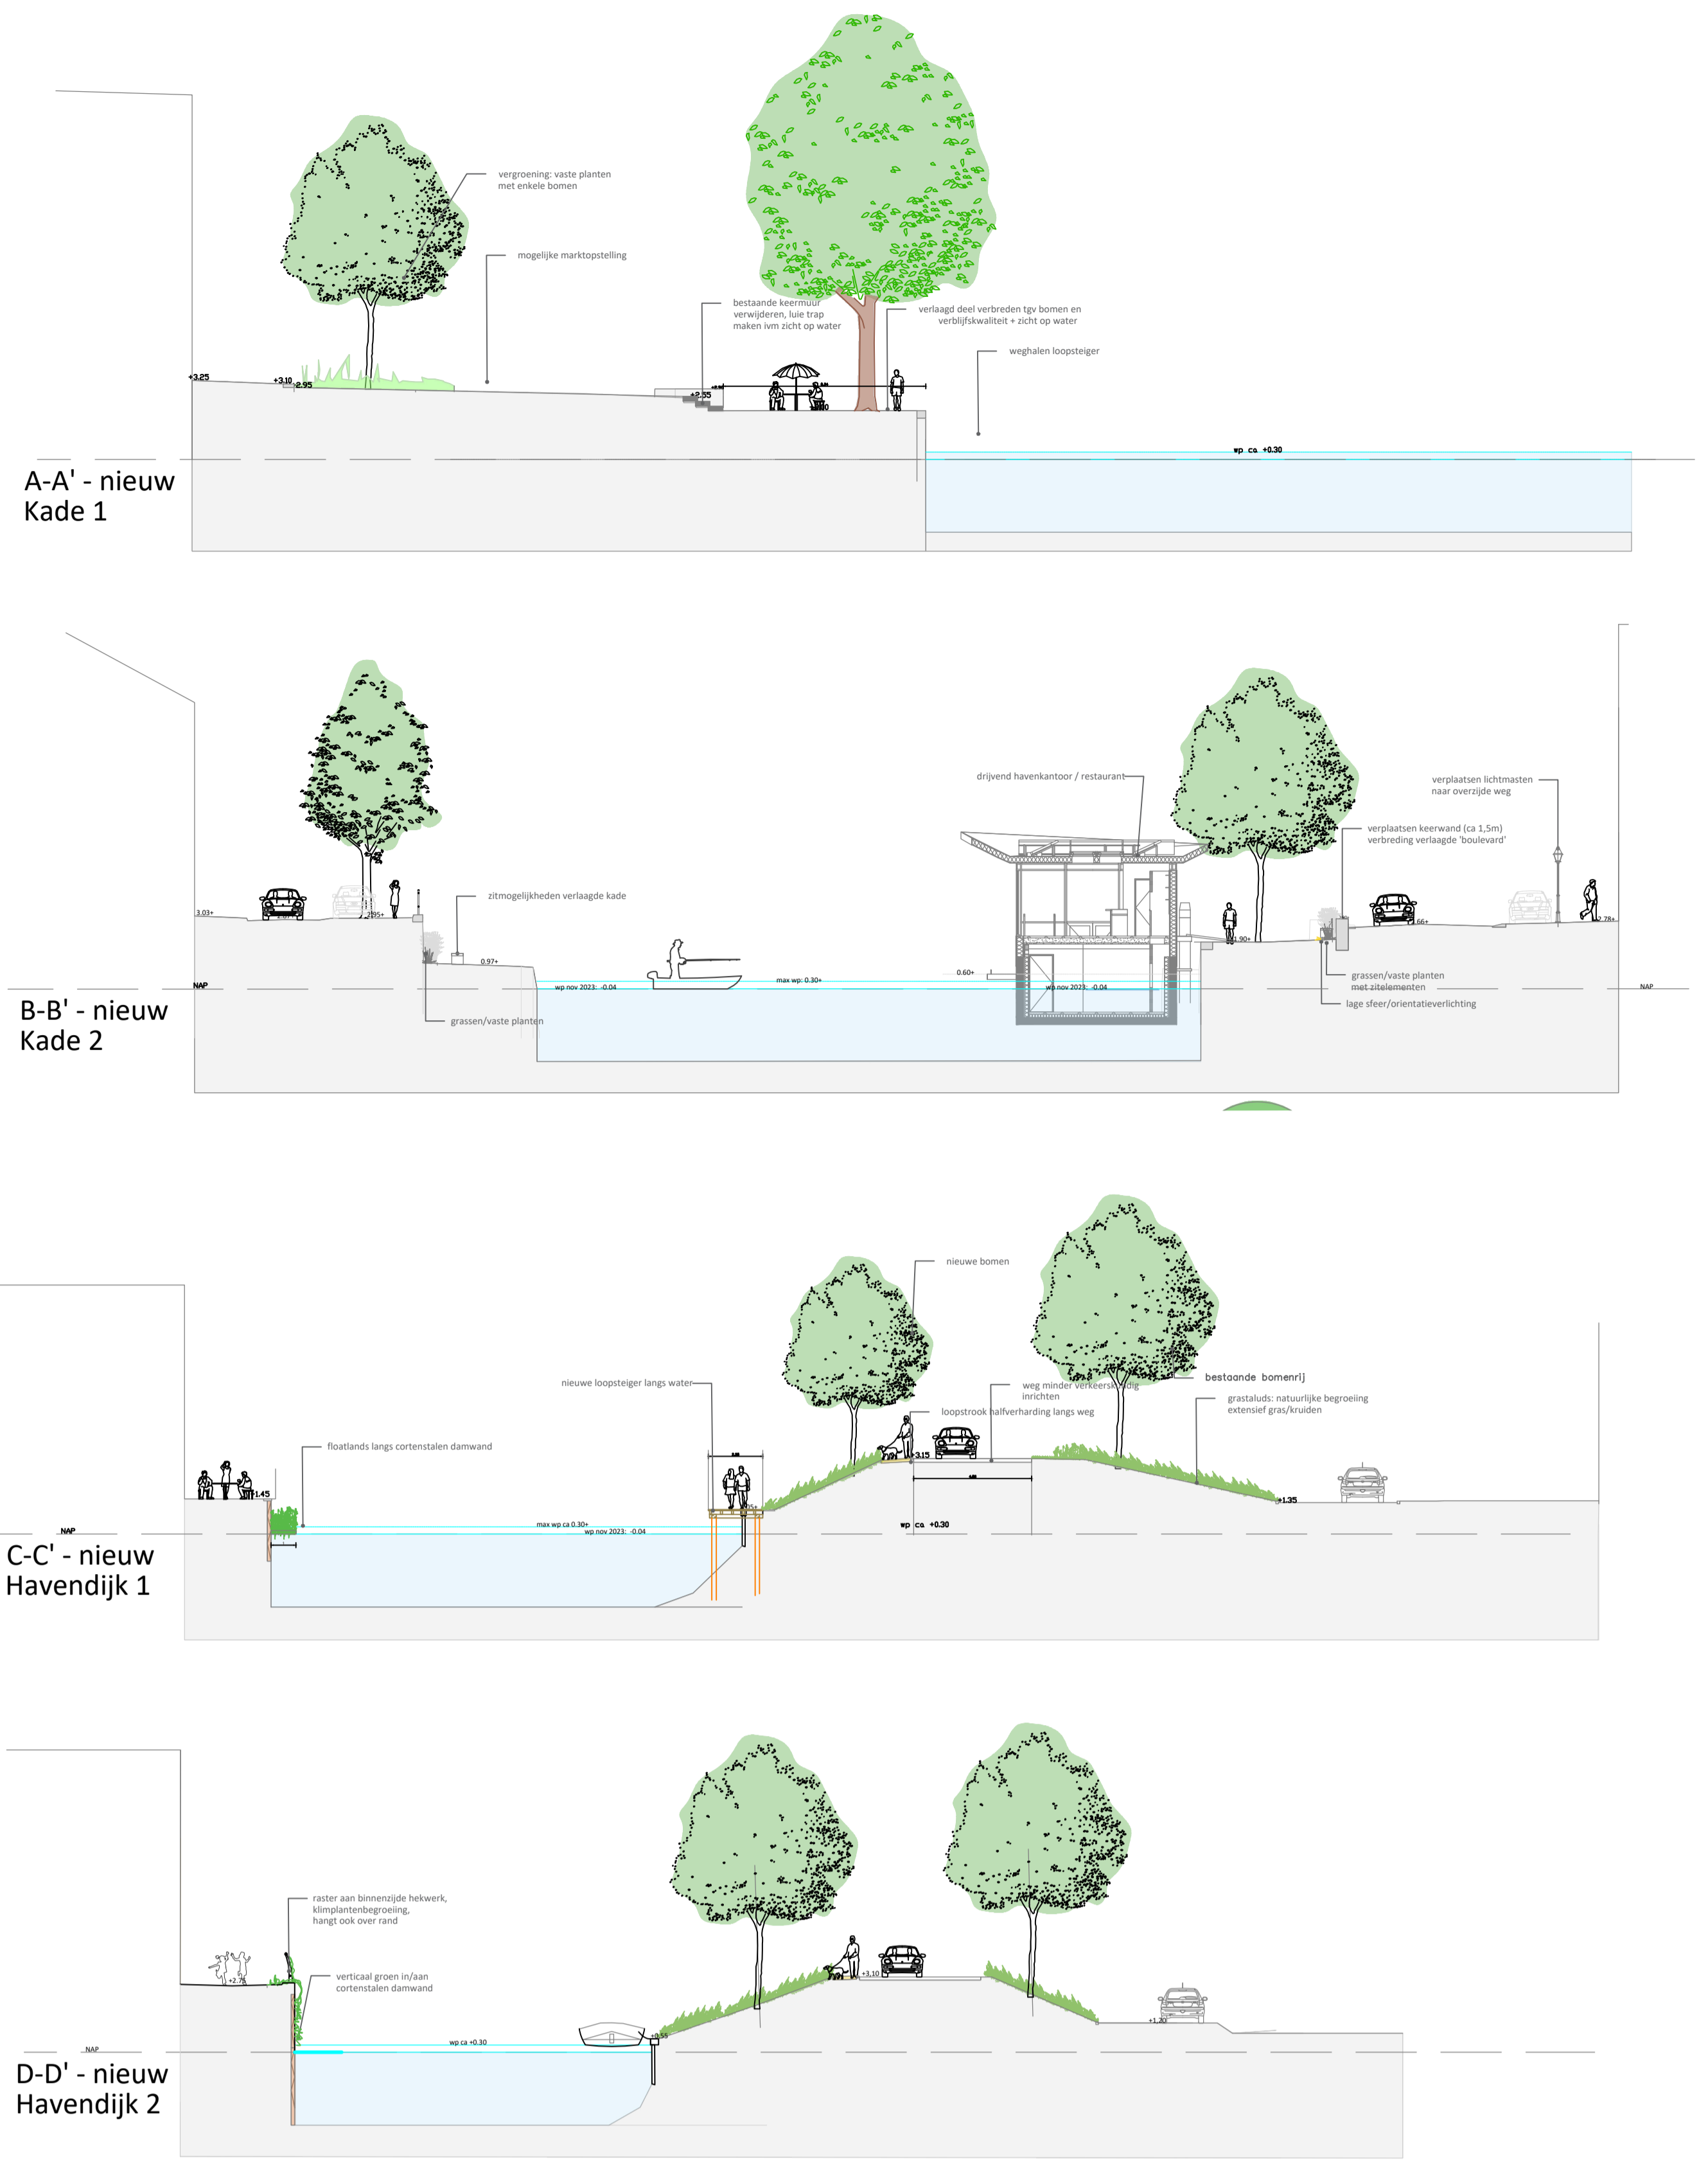

profielen



LEGENDA

1. Aansluiting winkelstraat (Prof. Van Ginnekenstraat) – herinrichting, nader te bepalen;
2. Terrasje/zitmogelijkheid tbv bakkerszaak;
3. Bestaande boom handhaven; boomrooster en boombank in stijl 'negen wonderen van Oudenbosch';
4. Vergroening plein: groenvakken vaste planten met enkele bomen;
5. Centrale eyecatcher: waterelement/spuiterijtjes op plein met verwijzing historie Oudenbosch (vorm turfschuit);
6. Centraal zitelement: houten delen in gebogen vorm;
7. Verharde loopstrook voor winkels/toegangen waarborgen met opstelplaats fietsen (nietjes), ca 10 fietsen met oplaadmogelijkheid;
8. Bestaande pleinverharding handhaven (optioneel natuursteen) met mogelijke marktopstelling;
9. Bestaande boom in groenvak/vergroening plein;
10. Bestaande trapafgang met aansluitende vlonder (vuilafvanger integreren onder vlonder);
11. Invoorziening t.b.v. sluipootje op vlonder, sluispoortje markeren met bv cortenstalen plaat (kunstopdracht);
12. Trapje naar verlaagde kade
13. Verlaagde kade: verharding natuursteen handhaven, aanbrengen zitelementen, vlaggen, lage verlichtingselementen en groenelementen tegen muur;
14. Brede trappenpartij geeft toegang tot verlaagd plateau, zitgelegenheid en meer zicht op haven;
15. Verlaagd plateau: door verleggen muur/trap wordt deze ruimte groter en is evt. ook voor horeca beter bruikbaar/betere verblijfskwaliteit, ook bestaande boom krijgt meer ruimte. Overwegen om kleinere boom hier weg te halen/verplaatsen vanwege zichtlijn op haven;
16. Zitmogelijkheid dubbele banken/zitplateau op verlaagde kade;
17. Hellingbaan (ca 1:15) verschuift mee in zuidelijke richting;
18. Pleinruimte doorzetten tot verlengde gevel in pleinverharding baksteen;
19. Pleinruimte doorzetten tot lijn bestaande haag, voelbaar maken dat je plein opkomt;
20. Pleinruimte doorzetten in baksteen tot aan gevel, enkele parkeervakken langsparkeren op plein;
21. Bestaande lijnontwateringen handhaven;
22. Trap (staal) naar vlondersteiger aan water;
23. Vlondersteiger verbreden zodat beloopbaarheid groter wordt en verbinden;
24. Mogelijkheid verhuur elektrische sloepjes, sub en kano;
25. Drijvend havenkantoor met horeca en vlonderterras;
26. Bestaande historische kademuur handhaven (evt herstel ivm verzakking);
27. Verbrede loopstrook in halfverharding (informeler karakter, beter voor bestaande bomen);
28. Beplantingsstrook met grassen en vaste planten, daarin opgenomen zitbanken en lage verlichtingselementen;
29. Bestaande keerelementen 1-1,5m naar oosten verplaatsen zodat meer ruimte ontstaat op verlaagde kade;
30. Bestaande op/afgang volledig vernieuwen (2x hellingbaan 1:10);
31. Voetgangersoversteek weg ter hoogte van hellingbaan in verlengde Thorbeckestraat;
32. Bestaand trottoir langs weg verwijderen/route verplaatsen naar pad door groen parkje;
33. Bestaand grasveld omvormen naar parkje met doorlopend pad, gras en enkele beplantingsvakken (afschermen auto's) en enkele bomen;
34. Centraal (ontmoetings)element, bv picknickset of bankje, evt. Jeu des Boulesbaan;
35. Nieuwe trap op/afgang in verlengde langzaamverkeersverbinding Burg. Teijssenstraat;
36. Wandelstrook langs weg in halfverharding met scheidings/rijwielpadband;
37. Nieuwe trap op/afgang in verlengde Timberwolfstraat;
38. Dijktaaluds: alle vakbeplantingen/haagblokken verwijderen, vitale bomen handhaven en inrichten als grastalud (bloem/kruidentijd gras), evt kruidenmengsel inzaaien i.c.m. bollen;
39. Floatlands langs cortenstalen damwandprofielen,
40. In ontbrekend stuk: bomen toevoegen bovenin talud (o.a. els, eik, linde, iep,es);
41. Doorlopend vlonder/steigerpad aan waterzijde;
42. Nieuwe trap op/afgang in verlengde Schuivevaarstraat;
43. Nieuwe trap op/afgang in verlengde nieuwe langzaamverkeersverbinding (nieuwbouwlocatie) en aansluitend op te realiseren voetgangerspontje;
44. Oversteekmogelijkheid voetgangerspontje met aanlandingsplateau's/vlonders;
45. Vergroening damwanden haven (visueel en geluidsreductie), verticaal groen tegen/tussen damwandprofielen;
46. Mogelijke vergroening plein (derden) door middel van sedum(dak)vegetatie en boombakken (meerstammigen);
47. Bestaand plein bij appartementencomplex vergroenen: deel verharding eruit en beplanting met bomen aanbrengen;
48. Massale keerelementen beton: toevoegen klimplanten/groene wand;
49. Bestaande opslag boomvormers verwijderen en inplanten met grassen en hangende planten (wingerd bv);
50. Verticaal groen in/tussen cortenstalen damwandprofielen, evt. met hangend groen vanaf de kade. Mogelijk i.c.m. voorzieningen valgevaar (staalkabels door bestaand hekwerk);
51. Mogelijke locatie woonark met voorzieningen;
52. Kleinschalige parkeervoorziening op gastegels (3pp).

