


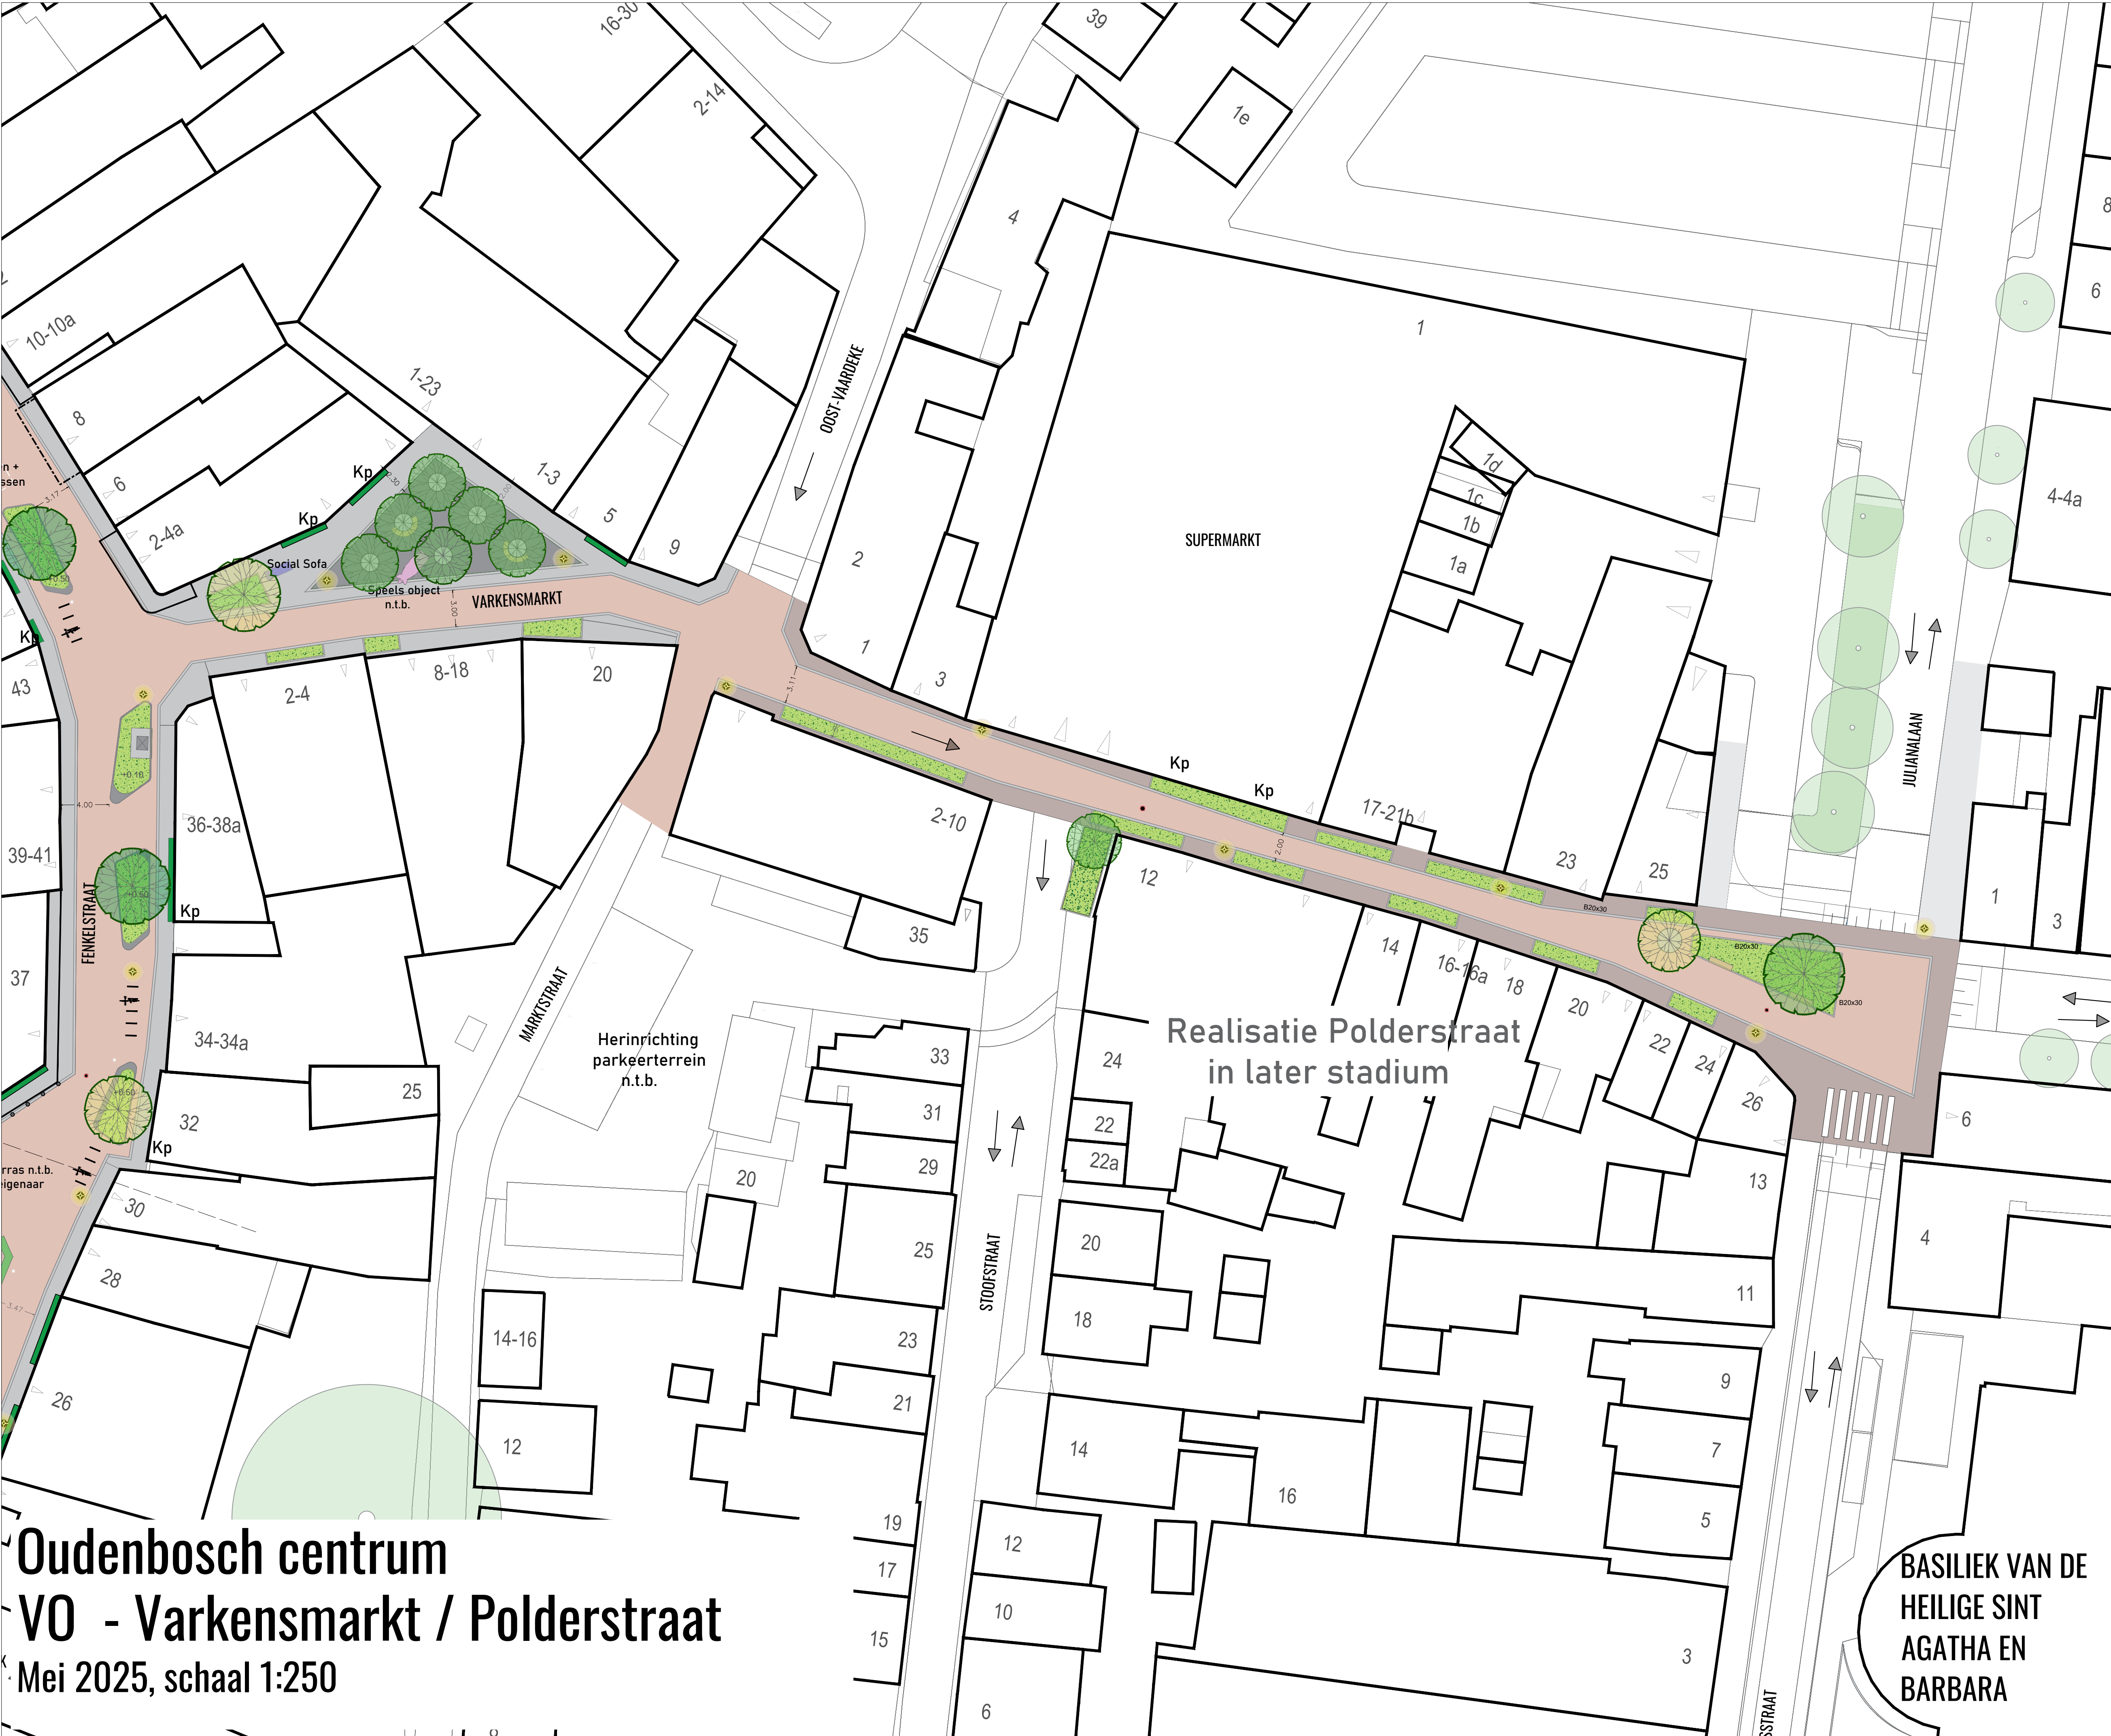

Legenda

Verharding

Gebakken straatstenen: P. van Ginnekenstraat, Fenkelstraat, Varkensmarkt

Gebakken straatstenen: rood gemeneerd, CF, keperverband, t.p.v. de rijbaan

Type Medec 70% en Rosas 30%, Vandersanden o.g.

Gebakken straatstenen: St. Elisabethstraat, Polderstraat

Gebakken straatsteen, roodpaars, KFDF, keperverband, t.p.v. de rijbaan

Hergebruik van materiaal / bijlevering

Plint: gebakken straatstenen, nieuw: St. Elisabethstraat, Polderstraat

Nieuwe gebakken straatstenen, paarsbruin, CF, halfsteensverband

Type Doodgrip, Vandersanden o.g.

Plintplint; natuurstenen tegels met band

Brickens, alleen gezaagde stenen, Afwisselend Doodgrip, 30x30x10cm en 40x40x10cm

Halfsteensverband, Haaks op de grevel

Band: Belgisch hardsteen, 20x30x100, a-niveau, m.u.v. Kop van de Haven, 10cm zicht

Plateau Varkensmarkt

Brickens, menging van gekloofde en gezaagde stenen, Afwisselend 20x30x10cm, 30x30x10cm en 40x40x10cm, Halfsteensverband

Band: Belgisch hardsteen, 20x30x100, 10cm verhoogd

Parkeerplaatsen

Witte markering: 2 per m²

Gebakken klinker, wit, Carrera Vandersanden o.g.

Grasbeton parkeervakken kop Haven

Hydrolineo XL 50, Stuyt Verwo o.g.

60x30cm, lichtgrijs

Banden

Opsluitband geveltuinen en haagblokken

Behoorband, 10x20x100, grijs, zonder zicht

Optie: opsluiting aluminium bordrand

Natuursteenband

Belgisch hardsteen, 20x30x100cm

A-niveau 10 cm zicht

Band plantvakken winkelstraat

Blauwe hardsteen, 20x30x100

Verbreiding op de hoekenvakke kanten, 10 of 45cm zicht

Keervand Kop van de Haven

Beton, CF, bestaande situatie

Beplanting

Bomen nieuw

2e en 3e grootte

Sortiment n.t.b.

Bomen bestaand, te behouden

Plantvakken

Weedvrije menging van vaste planten en lage heesters

Sortiment n.t.b.

Plantvakken plint

Vakken met heesters en vaste planten, Beheerhoogte: 80cm

Sortiment n.t.b.

Geveltuin, winkelstraat

50cm breed

Sortiment n.t.b.

Beheer door gemeente

Klimplanten

RVS kabels met klimhulpen tegen de gevel bevestigd

2.00 tot 6.00m hoog

Sortiment n.t.b.

Beheer door gemeente

Meubilair

Zielelement

Blauw hardsteen met hardhouten zitting, 200x45/50x50

Boombank

Plank met rugleuning, Grijsen o.g.

Halfron, diameter 250cm, 48 tot 88 cm hoog

Gepoedercoat staal, kleur: antraciet, Met hardhouten zitting

Social Sofia Varkensmarkt

Betonnen bank met mozaiek bekled. Patroon n.t.b.

224x75cm

Boomspegel

Belgisch hardsteen, diameter: 200cm

Hardstenen band, 20cm, 5 cm zicht, met grijs split

Verlichting

Armatuur: Estampille TA, Ghm Ecotec, asymmetrische rondstraler

LED, ca. 4.50 m

Fietsparkeer

Fietshelmen, dubbel Square, Grijsen o.g.

Gepoedercoat staal, antraciet, 90x90cm, h.o.h. 100cm

Straatkolken

RVS, 40x20

Atzetpalen

Vaste en uitloembare/bewegbare afzetpaal

Model Corle, Grijsen o.g.

Gepoedercoat staal, antraciet, 90cm hoog, h.o.h. 150 tot 170cm

Anti invreep Fenkelstraat 37

Natuursteen, 140cm, H.o.h. 150cm

Graniet Sierpaal GPH-182, Overbo o.g.

Waterspelelement

Blauw hardsteen bestrijking met bedriegjes

In de vorm van een turschip, Nadar te details

Element Varkensmarkt

Bijzonder object in vorm van een varken, Verwijzing naar historisch gebruik

Afmeting: ca. 3.00m lang, 1.50m breed en 1.20m hoog. Materiaal en vormgeving nader te bekijken

9 wonderen van Oudenbosch: boomspegel Napoleonskerkje

Diameter: 160cm, staal, groen

Met gravure

9 wonderen van Oudenbosch: boomspegel Kop van de Haven

Diameter: 200cm, staal, groen, Met halfronde boombank

Met gravure

Overige

Bebouwing

Vaste luifel / zonnescherm

Oppervlaktewater

Terras

Hoogtepalen

In om boven maaiveld

Ondergrondse container, bestaand

Rijrichting

Deuren / inritten en garages

BASILIEK VAN DE HEILIGE SINT AGATHA EN BARBARA

Oudenbosch centrum
VO - Varkensmarkt / Polderstraat
Mei 2025, schaal 1:250