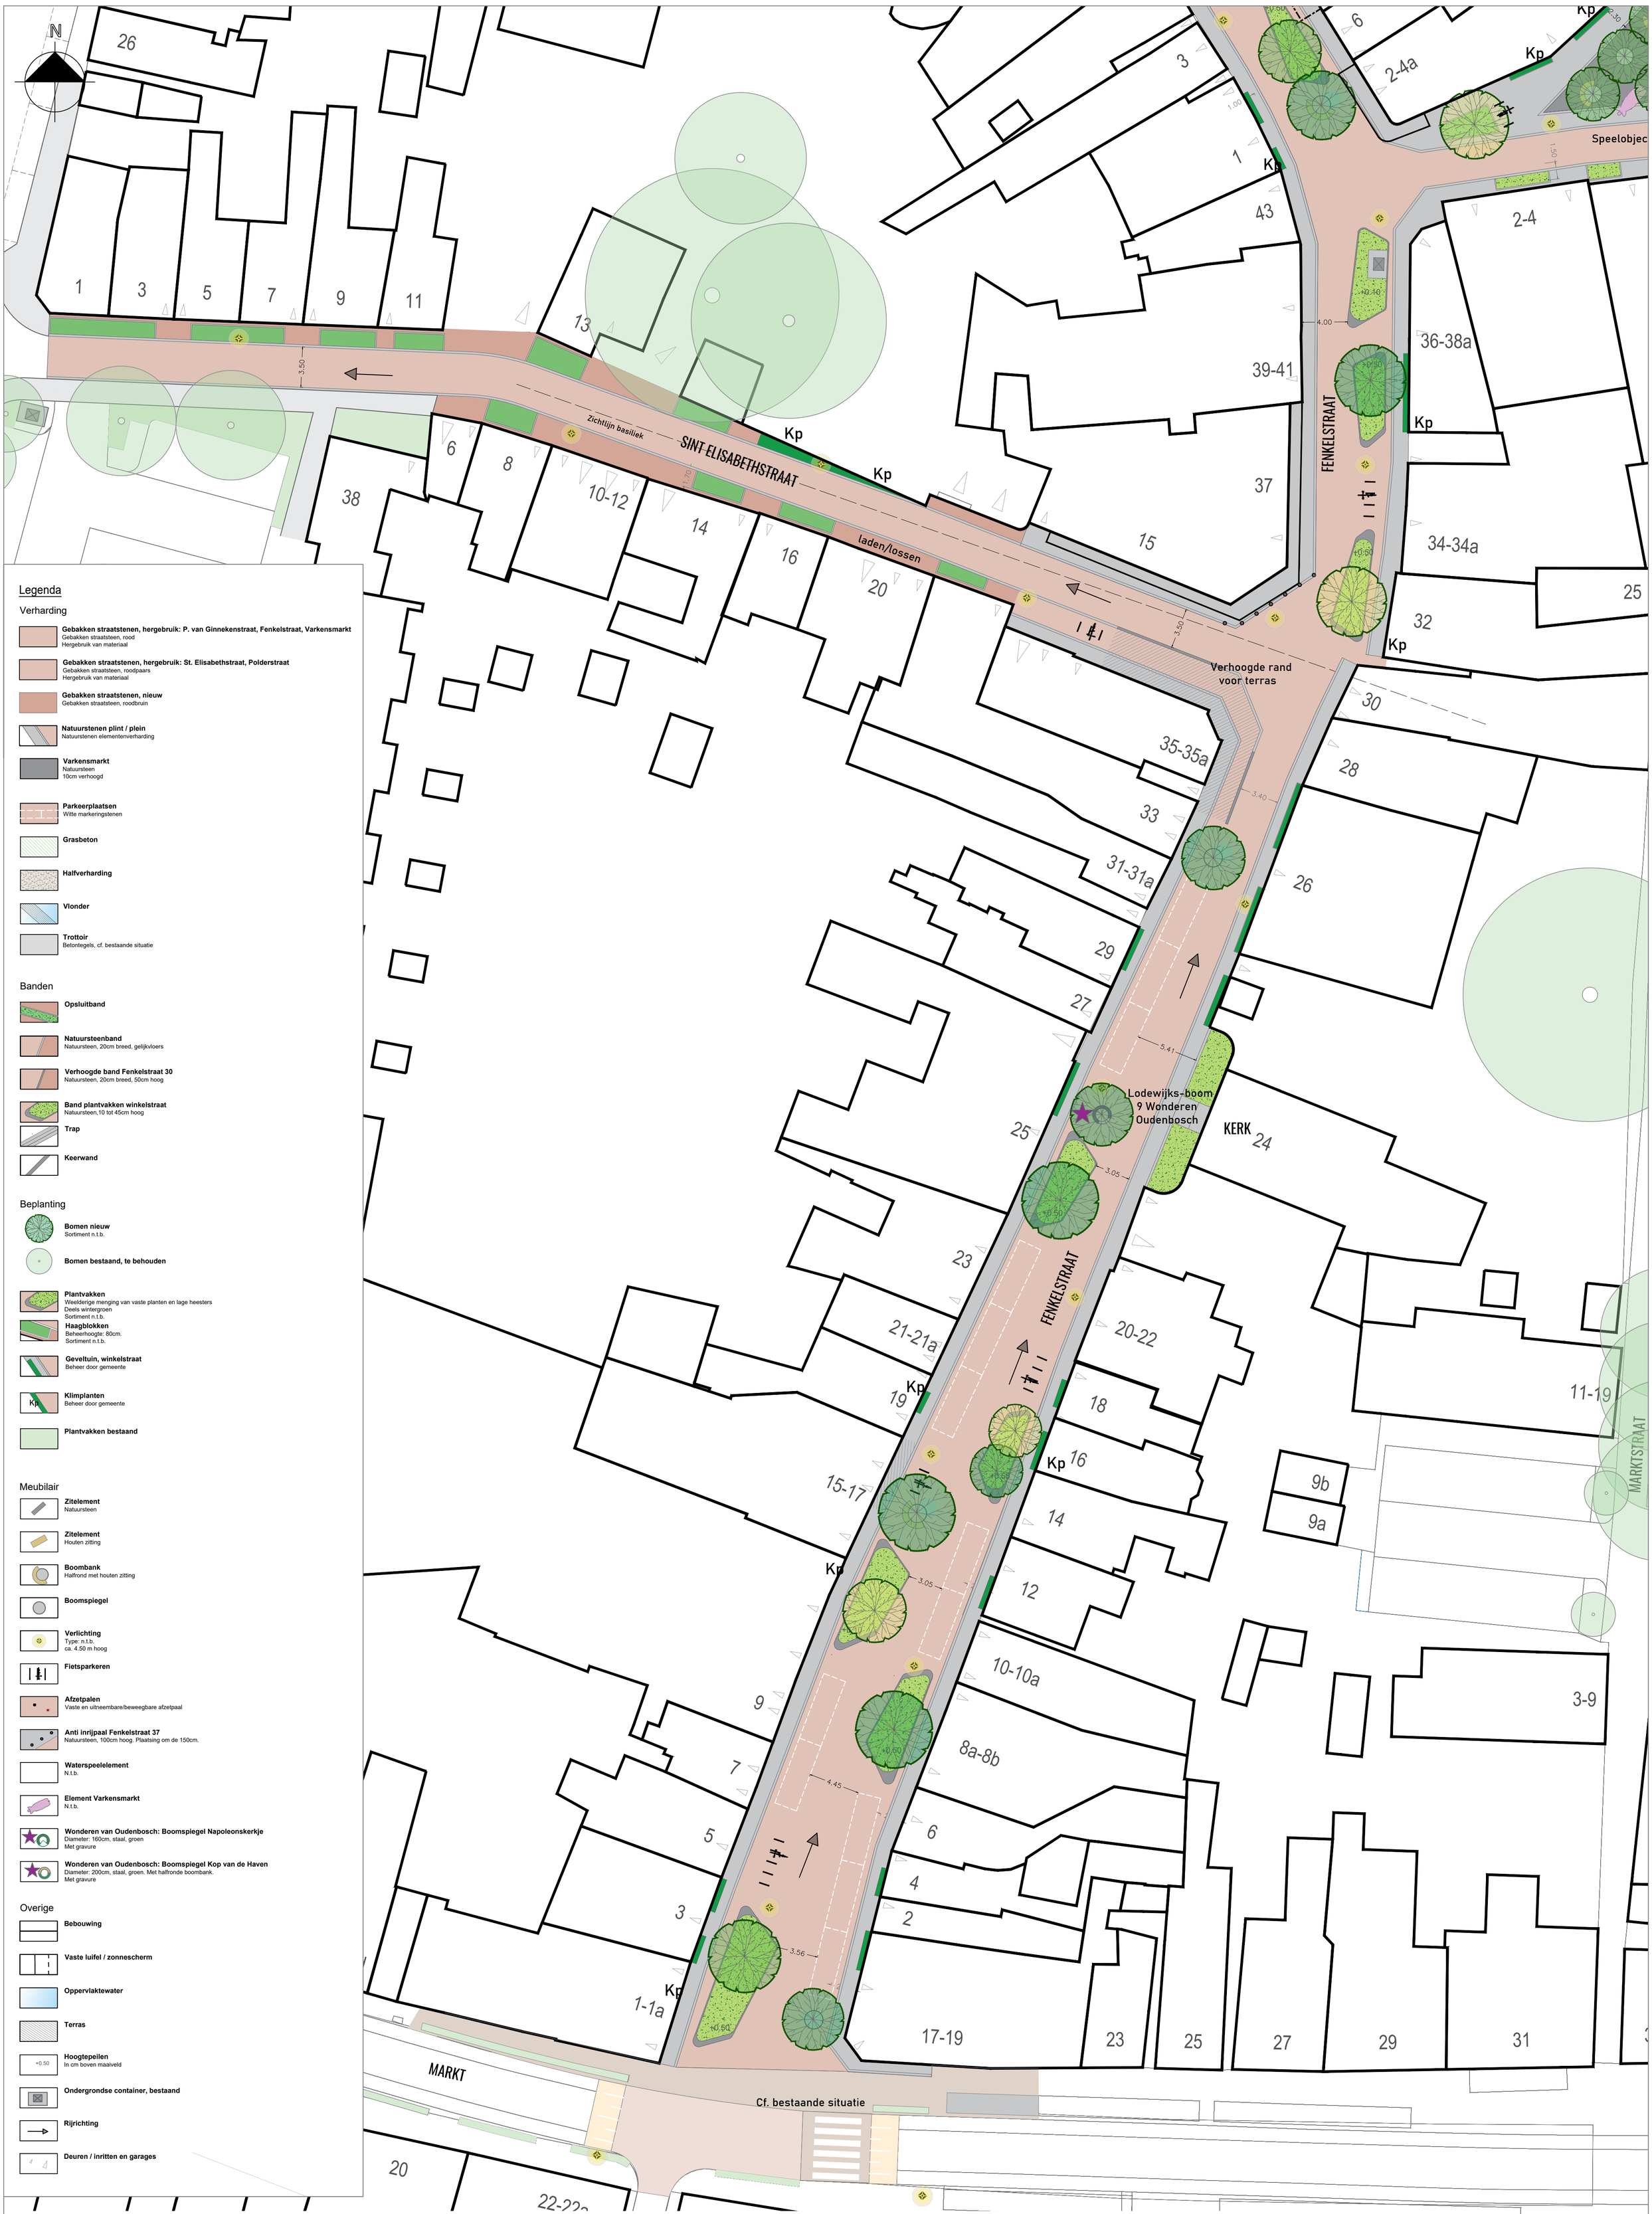

Oudenbosch centrum
VO - Fenkelstraat / Sint Elisabethstraat

Januari 2025, Schaal 1:250