




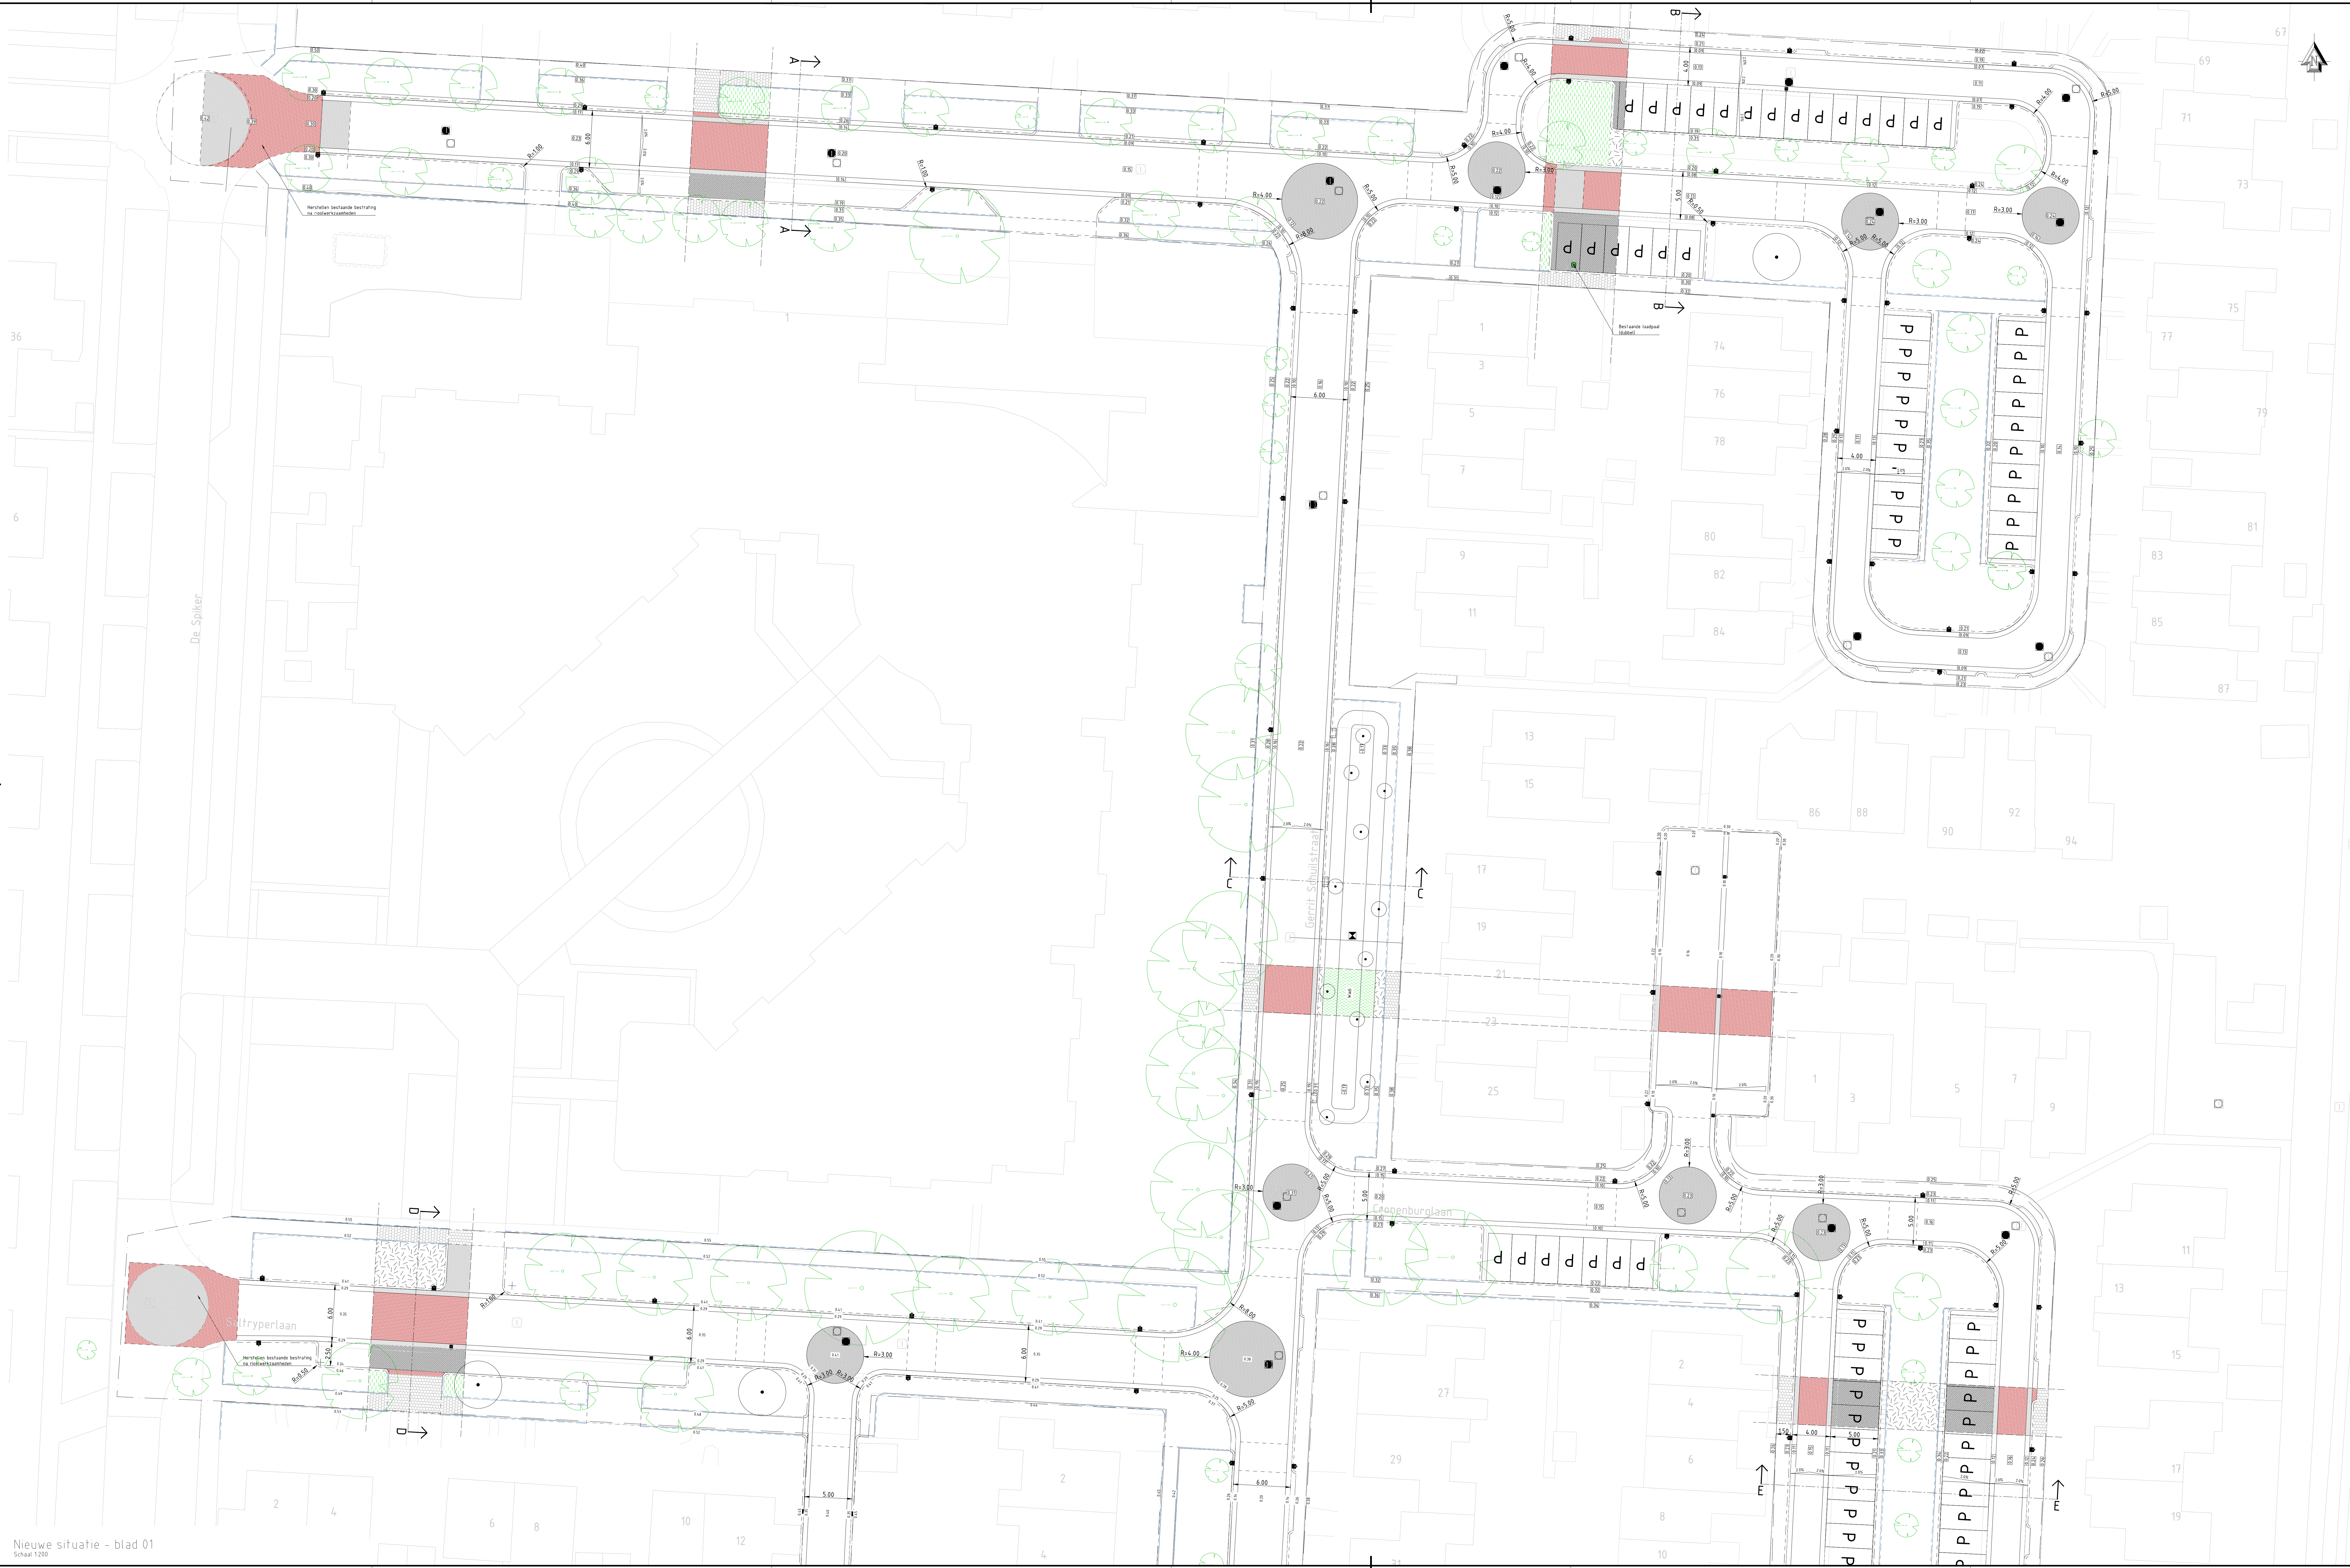


- Werkgrens
- Kantverharding
Nieuw/bestaand
- Trottoirband 180/200x250mm
Nieuw
- Opsluitband 100x200mm
Nieuw
- Rijbaan BSS KF Keper Rood
Nieuw
- Parkeestrook BSS KF Elleboog Antraciet
Nieuw
- Molpoot BSS KF Halfsteens Grijs
Nieuw
- Trottoir tegel 300x300x40mm Grijs
Nieuw
- Inrit BSS KF Halfsteens Rood
Nieuw
- Druppel (drenpel) BSS DF Keper Zwart
Nieuw
- Greenstrook, lage beplanting
- Gras
- Wadi, waterplanten
- Bestaande te handhaven boom
Verschillende groottes
- Te planten boom
Nieuw
- Trottoirkolk 450x300mm
Nieuw
- Straatkolk 380x380mm
Nieuw
- Slopekolk in Wadi
Nieuw
- Putkop DWA
- Putkop HWA
- Uitstroomband 100x50mm
of gelijkwaardig
- Nieuwe hoogte
bovenkant verharding

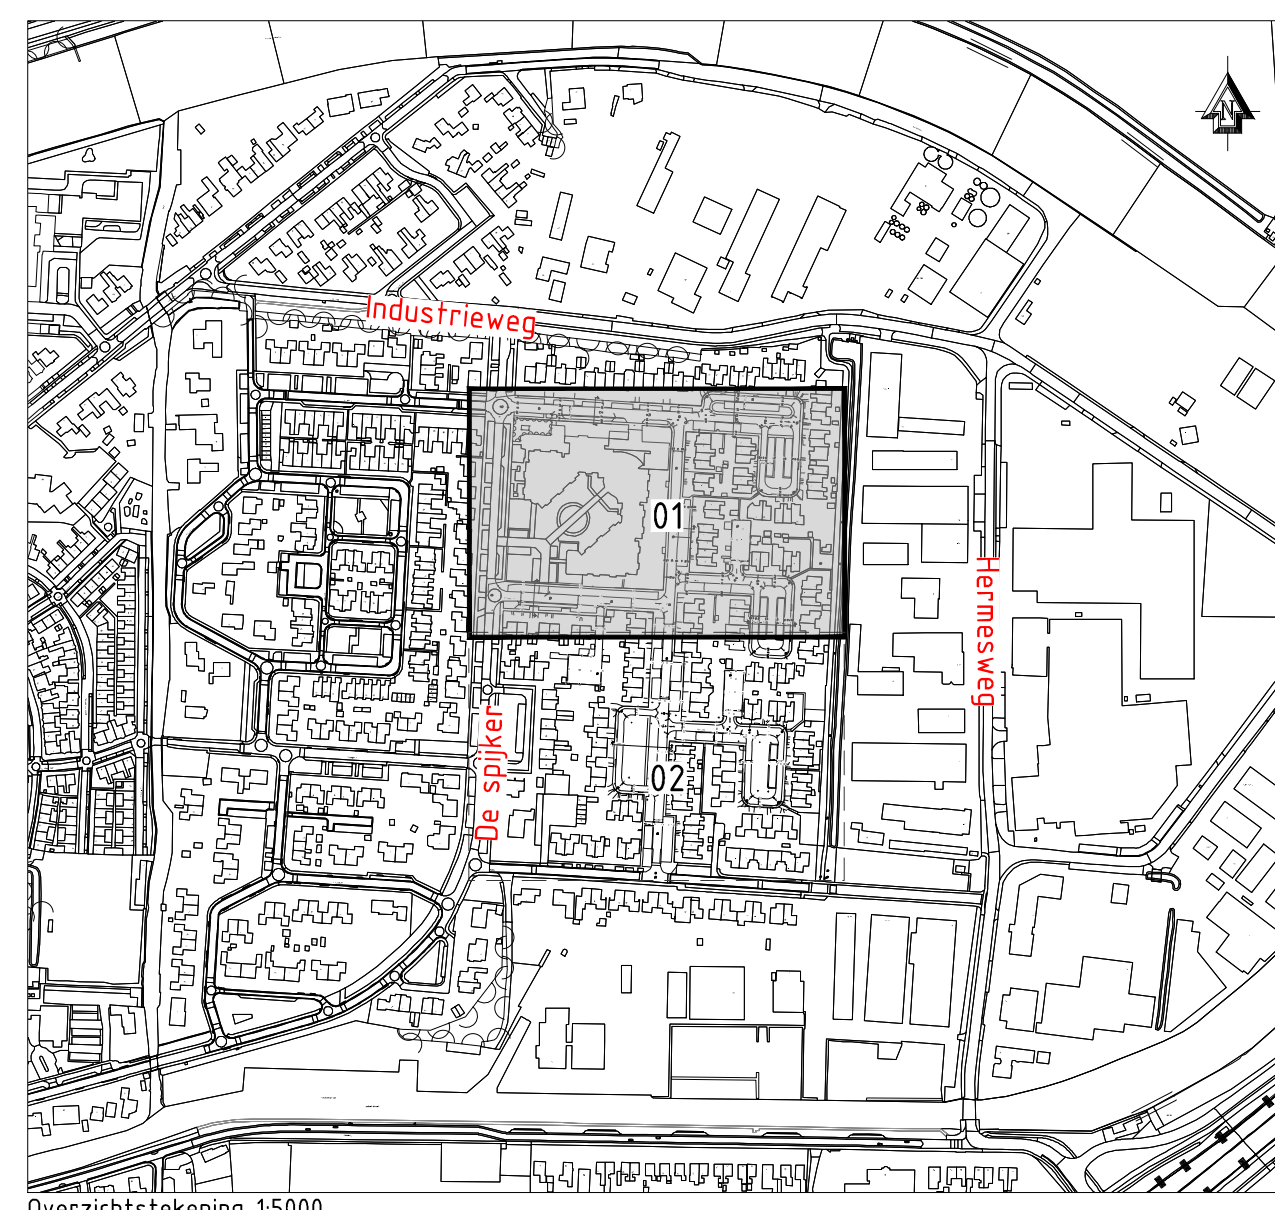


Maten in meters en materiaalmaten in millimeters, tenzij anders vermeld. Peilmaten in meters t.o.v. N.A.P.		Overzichtstekening 1:5000 Schaal 1:200	
Versie		Omschrijving	
2.1	10-03-2025	Revisie t.p.v. water toevoeging	V. van de Wiering
2.0	26-03-2025	Openbare ruimte op 100m afstand en diverse maatregelen toegevoegd	V. van de Wiering
1.0	03-12-2024	Definitief ontwerp	V. van de Wiering
OPDRACHTGEVER Gemeente Harlingen		OMSCHRIJVING Nieuwe situatie Definitief ontwerp	
PROJECT Herinrichting Gerrit Schulstraat e.o. Harlingen		PROJECTNUMMER O1510A1 TEKENINGNUMMER T3-01	
SCHALV. 1:200		ONTWERP W. Feenstra	
FORAAR A0 - 841x1680		PROJECTLEIDER M. van der Meer	
		planning adviseurs en ingenieurs	

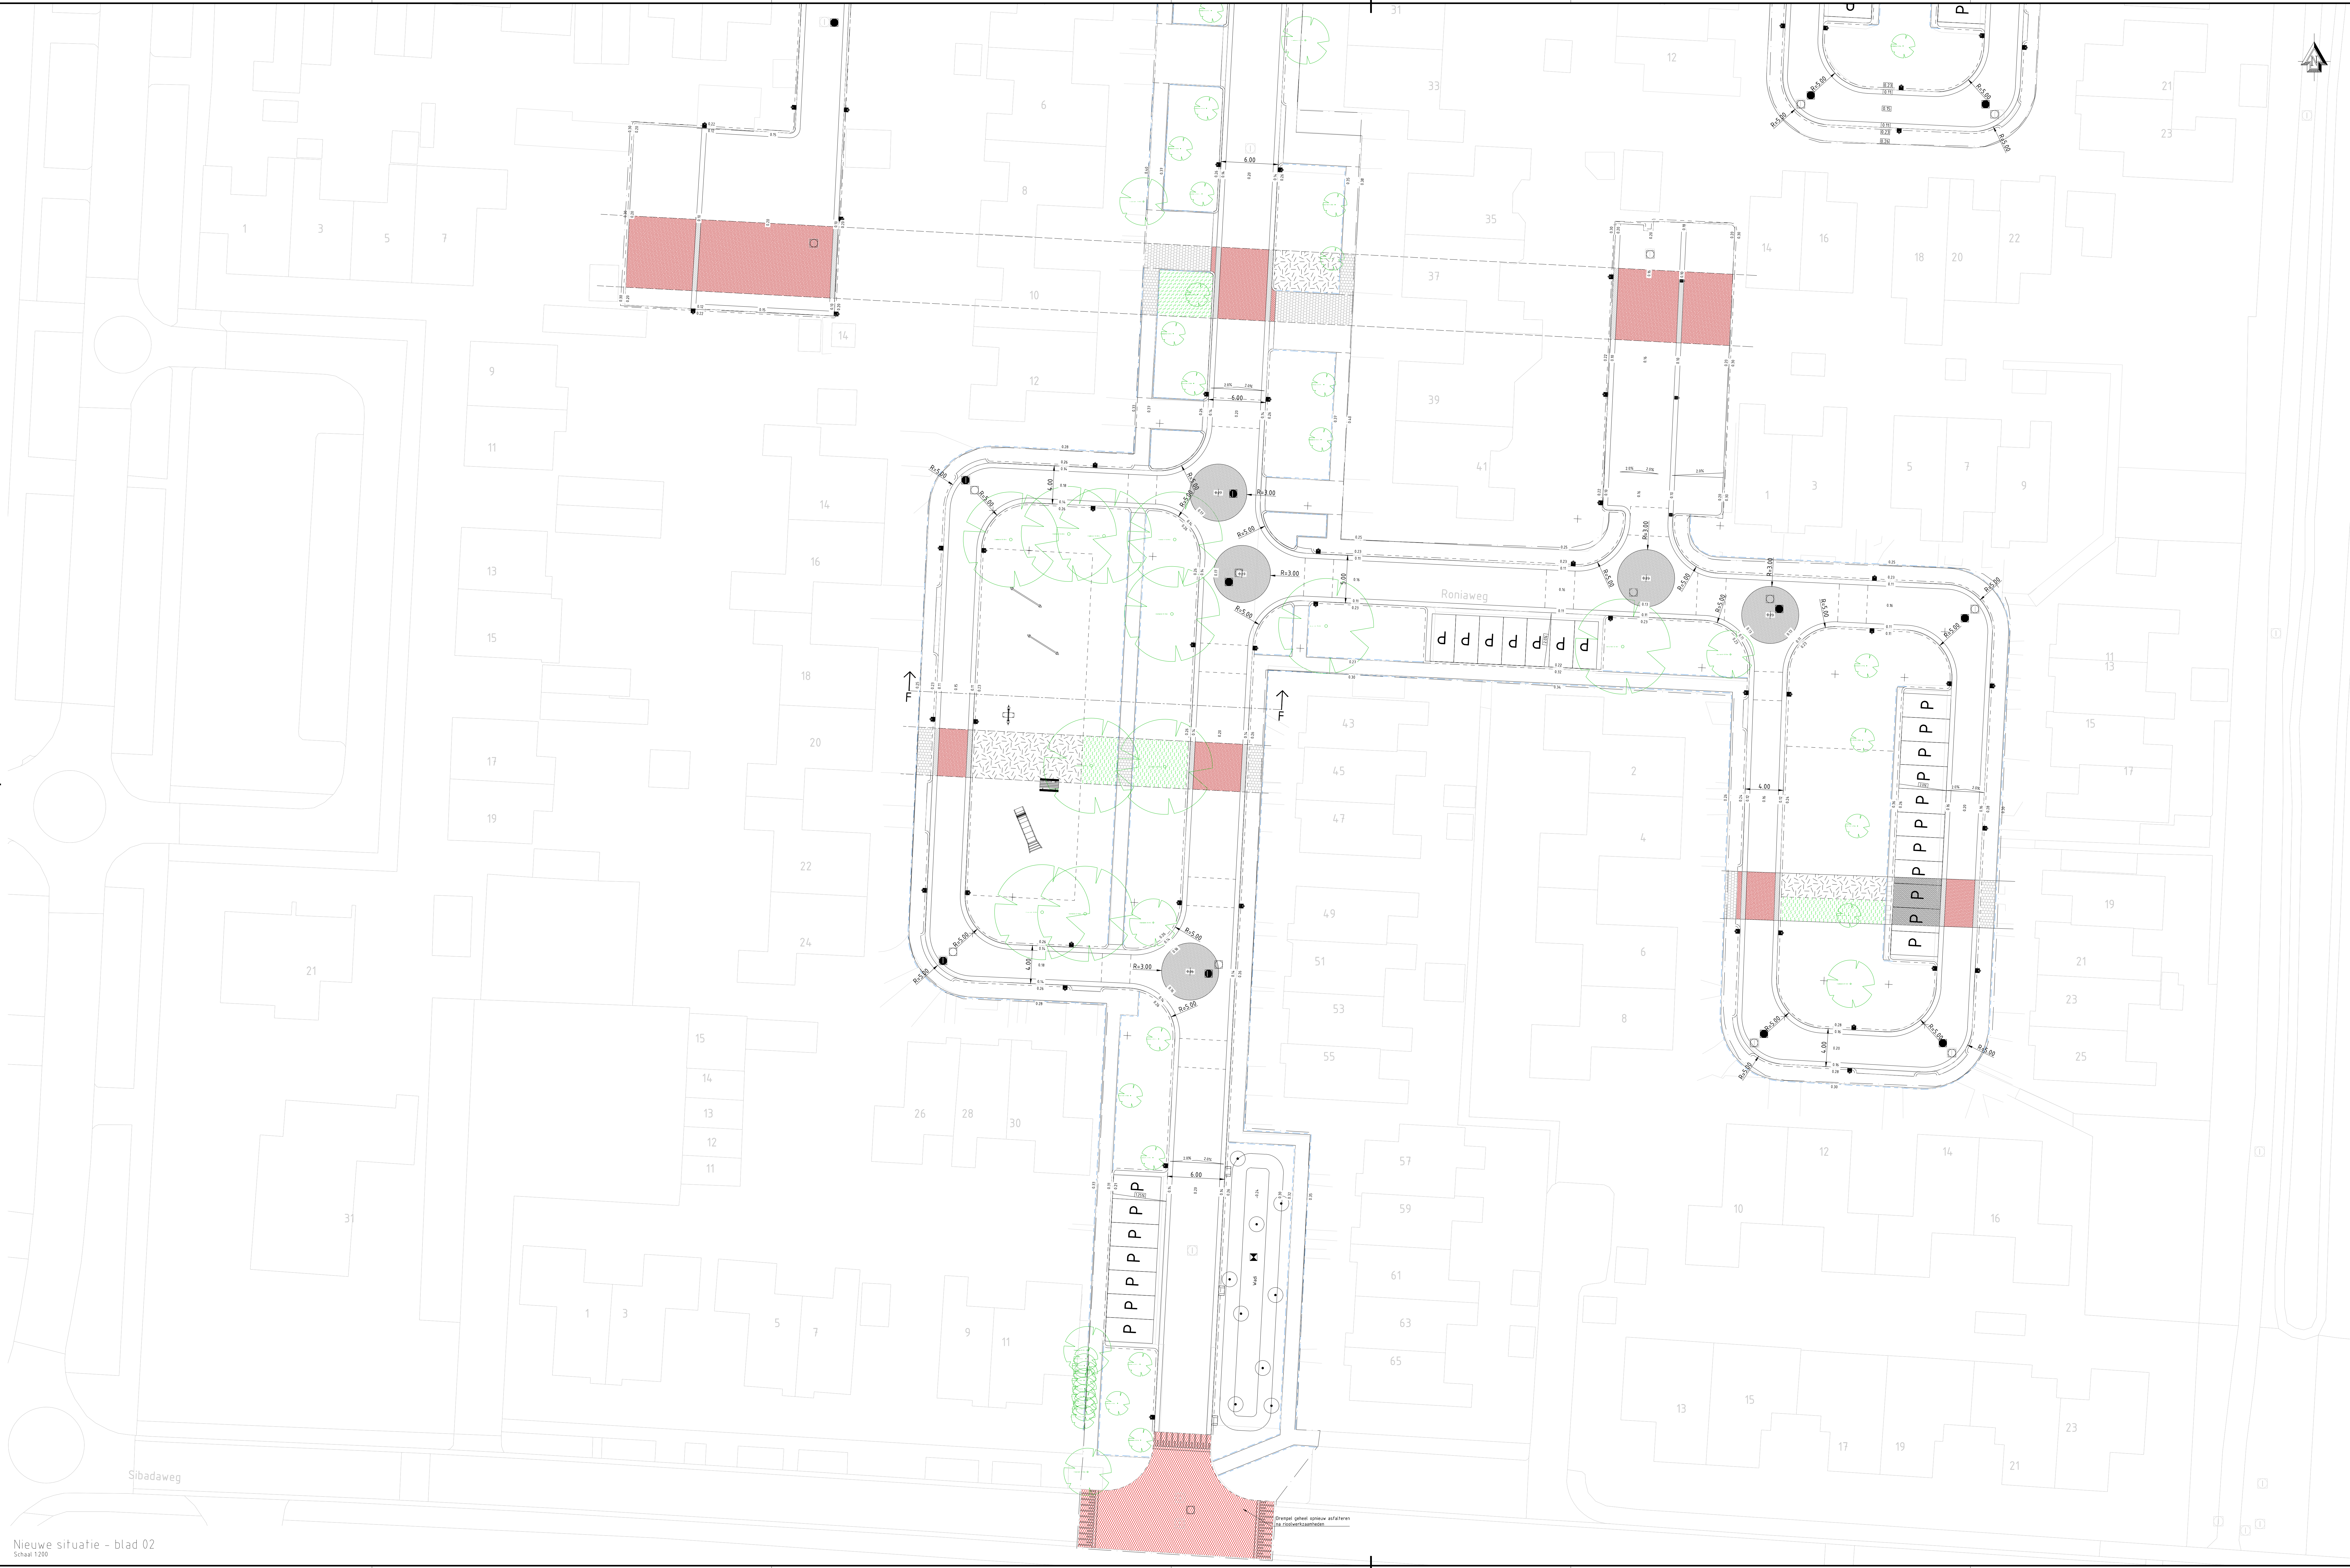


- Werkgrans
- Kantverharding Nieuw/bestaand
- Trottoirband 180/200x250mm Nieuw
- Opstuitband 100x200mm Nieuw
- Rijbaan BSS KF Keper Rood Nieuw
- Parkeerstrook BSS KF Elleboog Antraciet Nieuw
- Molpoot BSS KF Halfsteens Grijs Nieuw
- Trottoir tegel 300x300x40mm Grijs Nieuw
- Inrit BSS KF Halfsteens Rood Nieuw
- Druppel (drempel) BSS DF Keper Zwart Nieuw
- Groenstrook, lage beplanting
- Gras
- Wadi, waterplanten
- Bestaande te handhaven boom Verschillende groottes
- Te planten boom Nieuw
- Trottoirkolk 450x300mm Nieuw
- Straatkolk 380x380mm Nieuw
- Sloep kolk in Wadi Nieuw
- Puikop DWA
- Puikop HWA
- Uitsproomband 100x60mm of gelijkwaardig
- Nieuwe hoogte bovenKant verharding

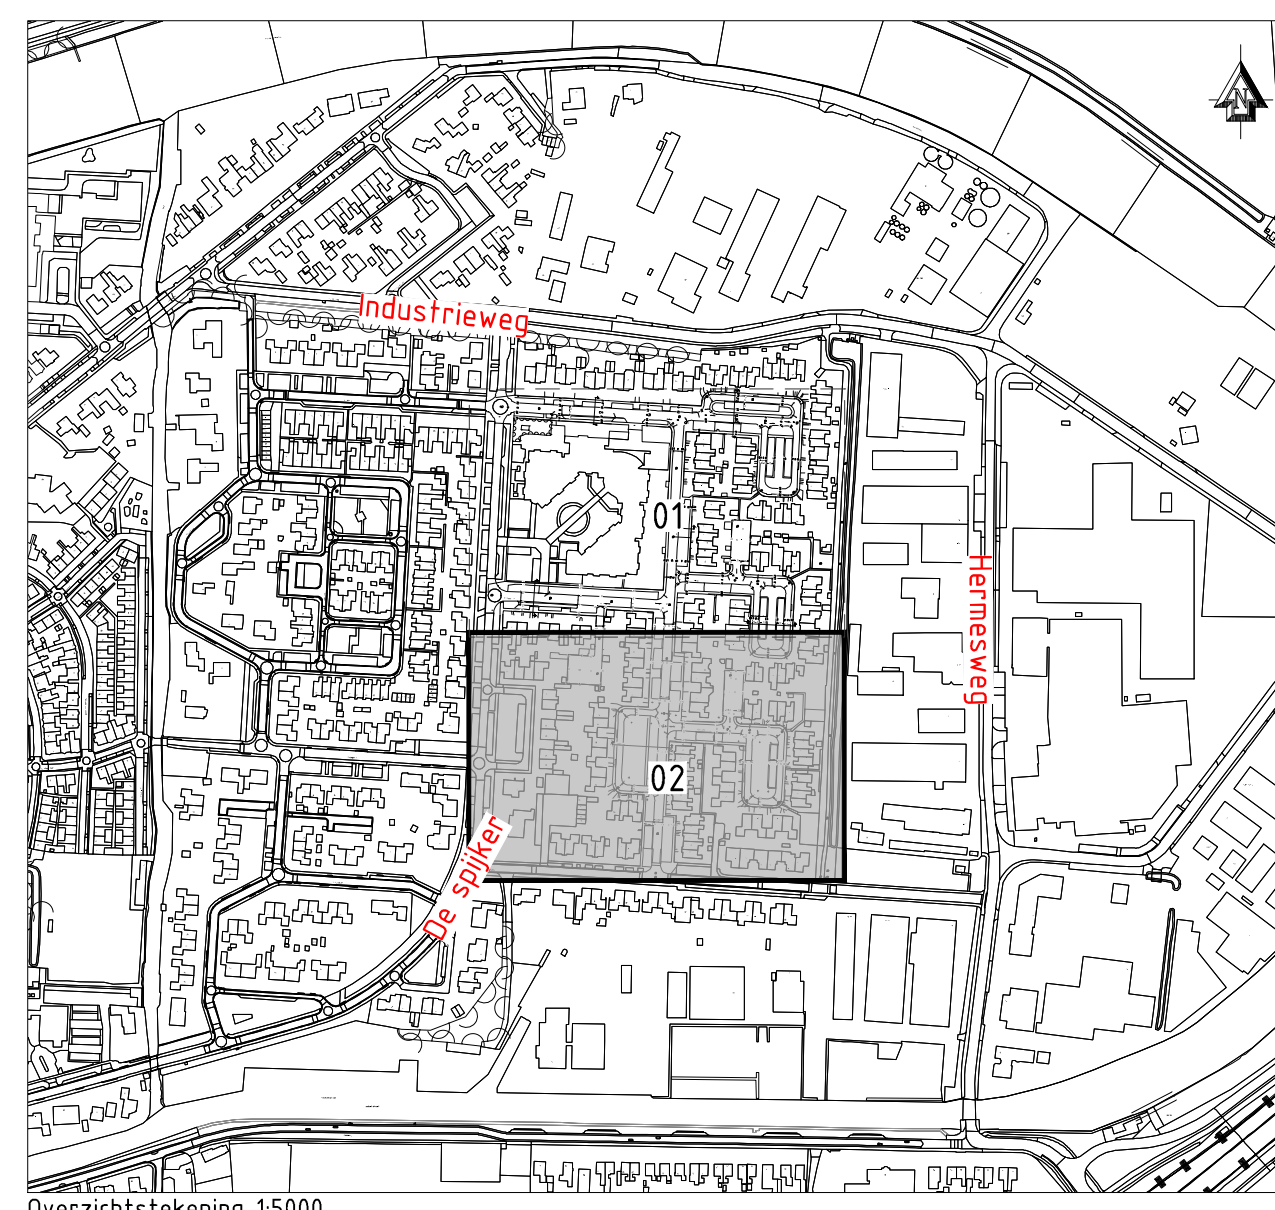

Meten in meters en materiaalmaten in millimeters, tenzij anders vermeld. Peilmaten in meters t.o.v. N.A.P.			
Werk	Datum	Omschrijving	Ontwerper
1.1	10-03-2025	Binnen t.p.v. water inbegreep	V. van de Wiering
1.2	10-03-2025	Openbare t.p.v. water inbegreep	V. van de Wiering
1.3	10-03-2025	Openbare t.p.v. water inbegreep	V. van de Wiering
OPDRACHTGEVER Gemeente Harlingen		OMSCHRIJVING Nieuwe situatie Definitief ontwerp	PROJECTNUMMER O1510A1 TEKENINGNUMMER T3-02
TEKENAAR 1:200 FORAAR A0 - 841x1680	CONTROLEUR W. Feenstra M. van der Meer	PLANNING adviseurs en ingenieurs	

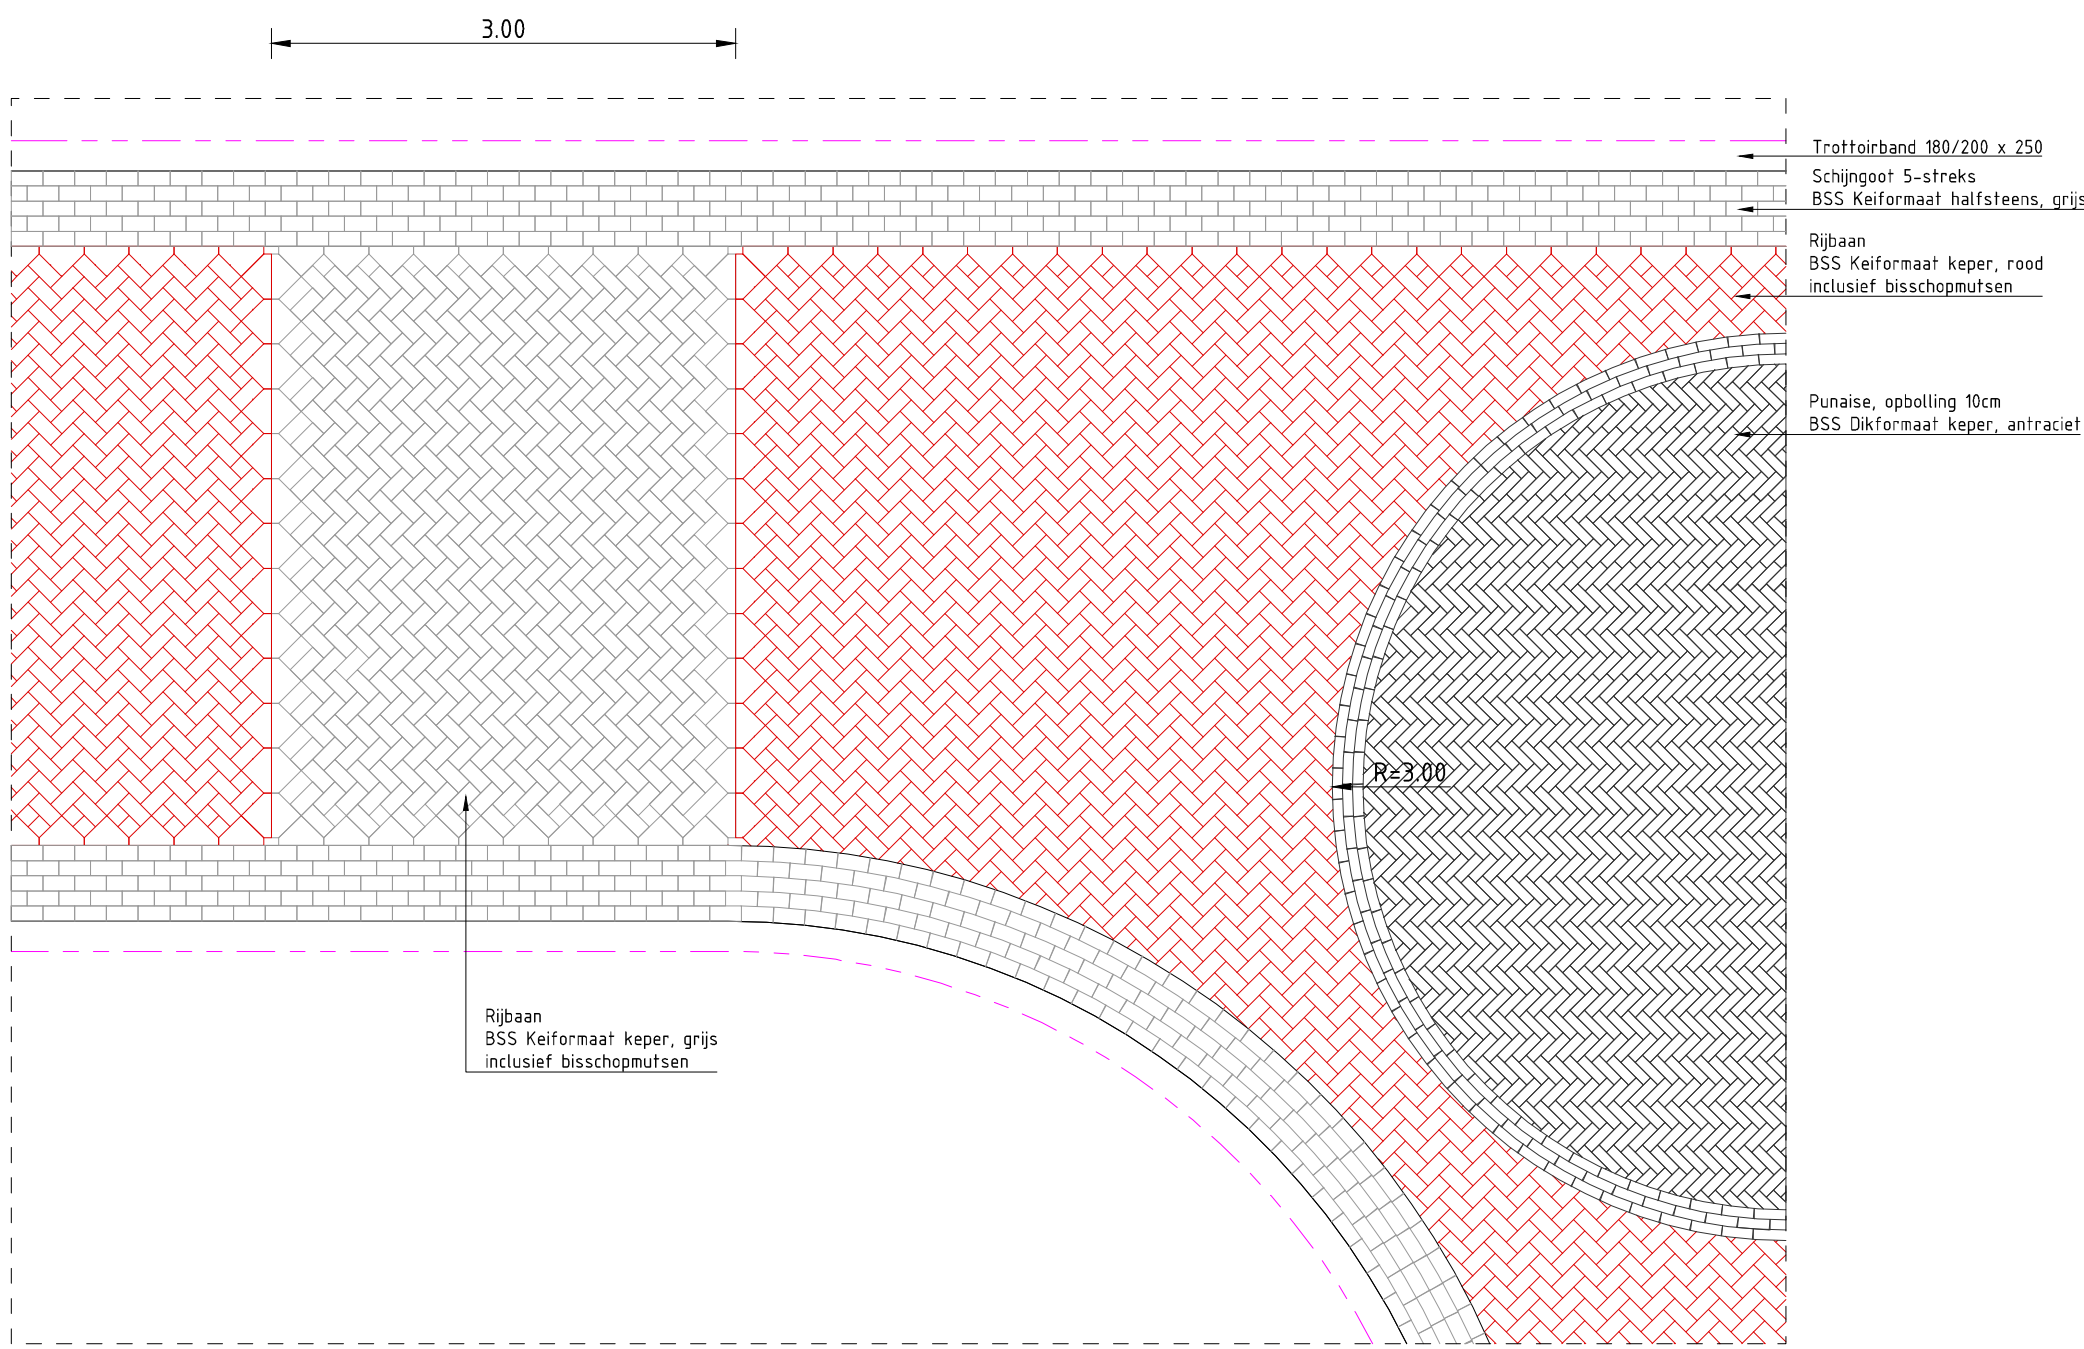

Detail 1: Verhardingen rondom Punaise
Schaal 150

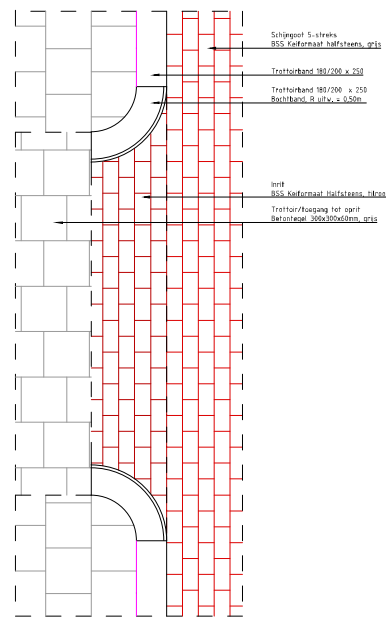

Detail 2: Verhardingen rondom inrit
Schaal 150

0 2 4 6 m
Schaal 1:200

Maten in meters en materiaalmaten in millimeters, tenzij anders vermeld.
Palmaten in meters t.a.v. N.A.P.

Versie	Datum	Omschrijving	Ontwerper
1	19-03-2025	Berekenen van de wand's toegenomen	V. van der Werf
2.1	19-03-2025	Berekenen van de wand's toegenomen	V. van der Werf
2.2	19-03-2025	Berekenen van de wand's toegenomen	V. van der Werf
2.3	19-03-2025	Berekenen van de wand's toegenomen	V. van der Werf
2.4	19-03-2025	Berekenen van de wand's toegenomen	V. van der Werf

OPDRACHTGEVER Gemeente Harlingen	OMSCHRIJVING Nieuwe situatie: details en dwarsprofielen Definitief ontwerp	PROJECTNUMMER O1510A1
PROJECT Herinrichting Gerrit Schulstraat e.o. Harlingen		TEKENINGNUMMER T3-03

SCHAAL 1:200	CONTOUR W. Feenstra	PLANNING adviseurs en ingenieurs
FORMAAT A0 - 841x1680	PROJECTIE M. van der Meer	