


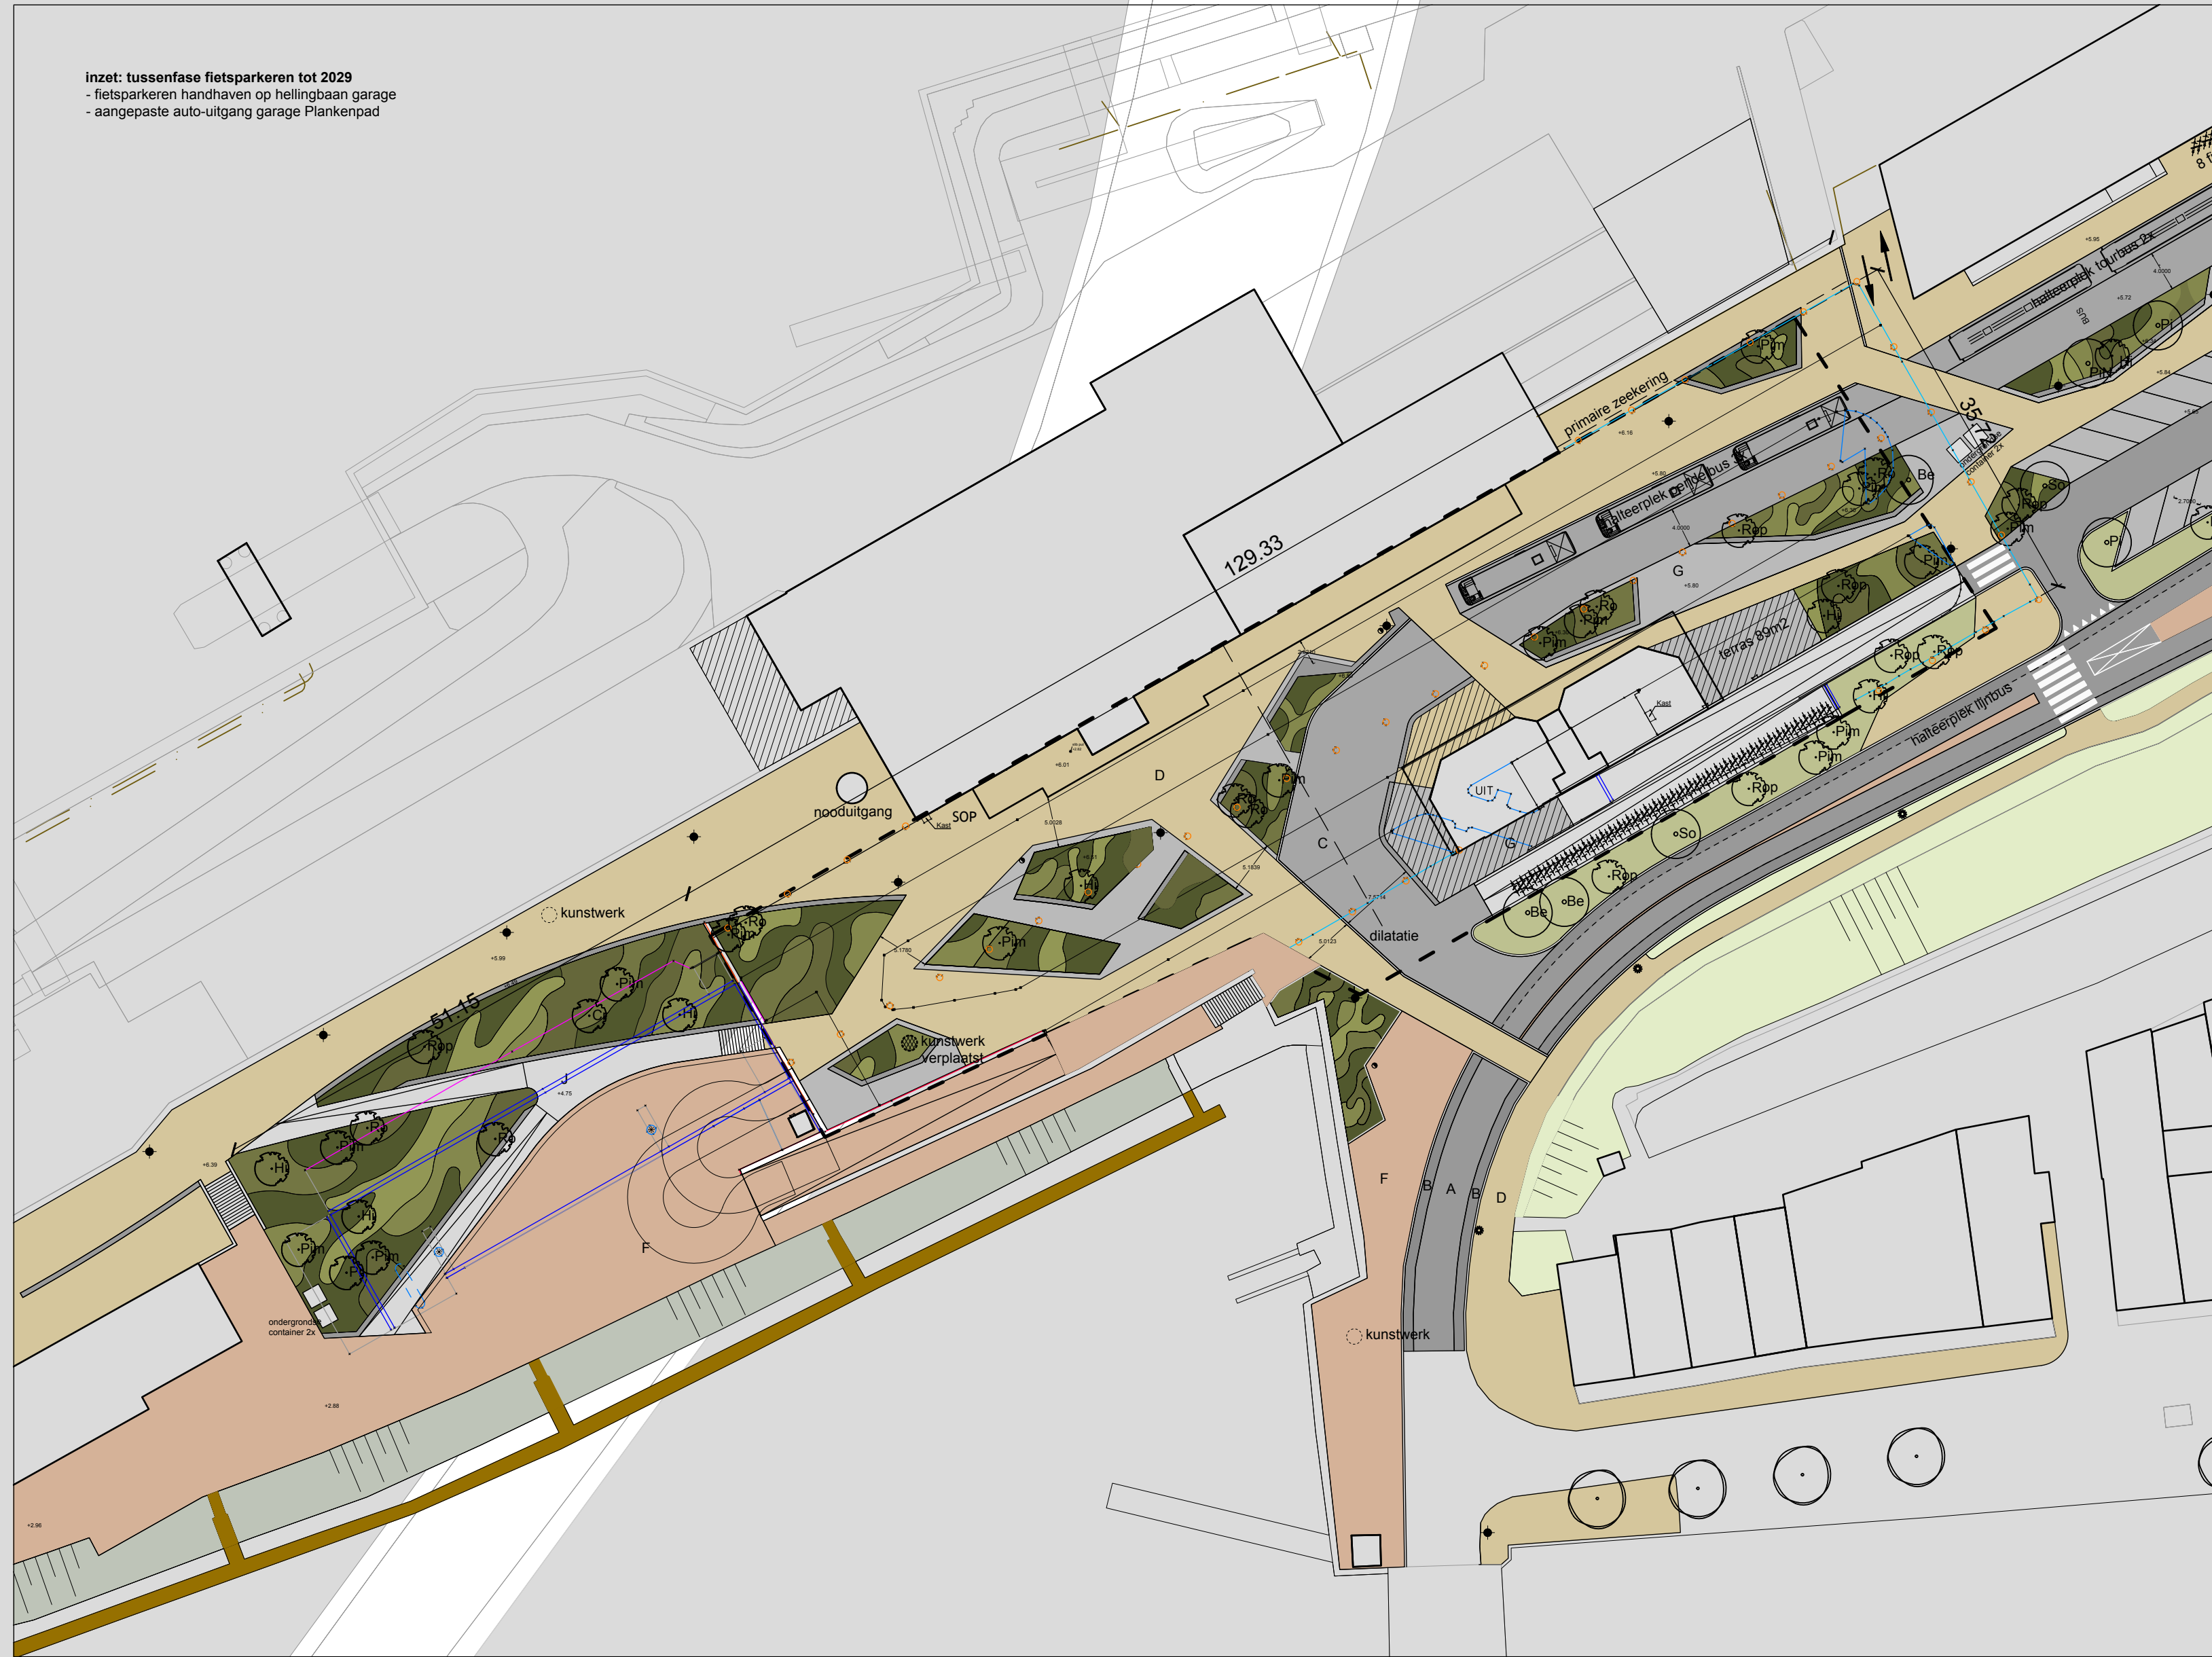

- LEGENDA
- A rijksweg asfalt, kleur zwart
 - B rijksweg asfalt, fietswagentracks en fietsbanen, kleur lichtgrijs
 - C busbaan beton, in het werk gestort, met toetsing n.i.b.
 - D betonsteen, SBS dikformaat, halfbakens verband, kleur Eurodon Bione-og, 200x55x50 mm
 - E pleinvloer, SBS dikformaat, keperverband, Eurodon Bione-og, 200x55x50 mm
 - F pleinvloer, SBS dikformaat, keperverband, Eurodon Novaton-og, 200x55x50 mm
 - G pleinvloer, halfbakens verband, SBS dikformaat, kleur Eurodon Nero-og, 200x55x50 mm
 - H voetpad, ardeel met afstrooi laag n.i.b.
 - J voetpad, halfverharding, EcoDynamic Stabilizer, Userel mix
 - K dijklusken primaire zeeverering
 - L basaltstenen
 - M standaard natuursteen, graniet, Paving Grey
 - N terrassen ardeelsteengraat
 - O terrassen horeca
 - P lichtmast 10m, of lichtmasten geplaatst bij Willemshaven
 - Q paddepoortmuur-en, Ko LED Schroeder-og
 - R fietsparkeringsplaatsen, type en kleur n.i.b.
 - S afvalbakken, type en kleur n.i.b.
 - T ondergrondse container
 - U bestaand kunstwerk, oorspronkelijke positie
 - V bestaand kunstwerk, nieuwe positie
 - W oplichting, Ø8 200x100 mm, kleur grijs
 - X wegruimtelingen
 - Y maatschouwing in meters
 - Z hoogte aanduiding in meters vanaf N.A.P.
 - aa locatie doorsnedeprofiel
 - ab talud
 - ac ziltte tuin op dijklusken/voetballeen
 - ad boom, bestaand
 - ae nieuwe boom:
 - Pinus parviflora 'Glauca' (P)
 - Pinus sylvestris 'Nana' (P)
 - Salix pendula (S)
 - Salix aurora (S)
 - af nieuwe softscape heesters:
 - Hippocrepis emerus (H)
 - Pinus mugo (P)
 - Rosa carolina (R)
 - Rosa pratincola (R)
 - Cotoneaster horizontalis (C)
 - Prunus spinosa (P)
 - ag beplanting mix 1:
 - Achillea millefolium 'Abdaster' (A)
 - Eryngium yuccifolium (E)
 - Salvia nemoralis 'Schneewittchen' (S)
 - in groepen van minimaal 9 stuks
 - ah beplanting mix 2:
 - Eryngium yuccifolium (E)
 - Perovskia angustifolia 'Little Spire' (P)
 - Brachyglottis 'Succinea' (B)
 - in groepen van minimaal 9 stuks
 - ai beplanting mix 3:
 - Salvia verticillata (S)
 - Salvia nemoralis 'Succinea' (S)
 - Eryngium yuccifolium (E)
 - in groepen van minimaal 9 stuks
 - aj beplanting mix 4:
 - Achillea 'Tangerine' (A)
 - Salvia nemoralis 'Succinea' (S)
 - in groepen van minimaal 9 stuks
 - ak beplanting mix 5:
 - Perovskia angustifolia 'Little Spire' (P)
 - Salvia nemoralis 'Succinea' (S)
 - in groepen van minimaal 9 stuks

Alle hoogtes zijn indicatief, volledige hoogtesetting mag in omringing

Waddenpromenade Harlingen

openbare ruimte
plankart

projectnr 2319
schaal 1:1000
datum 11 juni 2024
status VO
opdrachtgever Gemeente Harlingen

marseille buiten
ruimtelijk ontwerp

projectleider veronique de vries
tekening 15 juli 2024
telefoon 06 760 34 34
info@marseillebuiten.nl
www.marseillebuiten.nl