
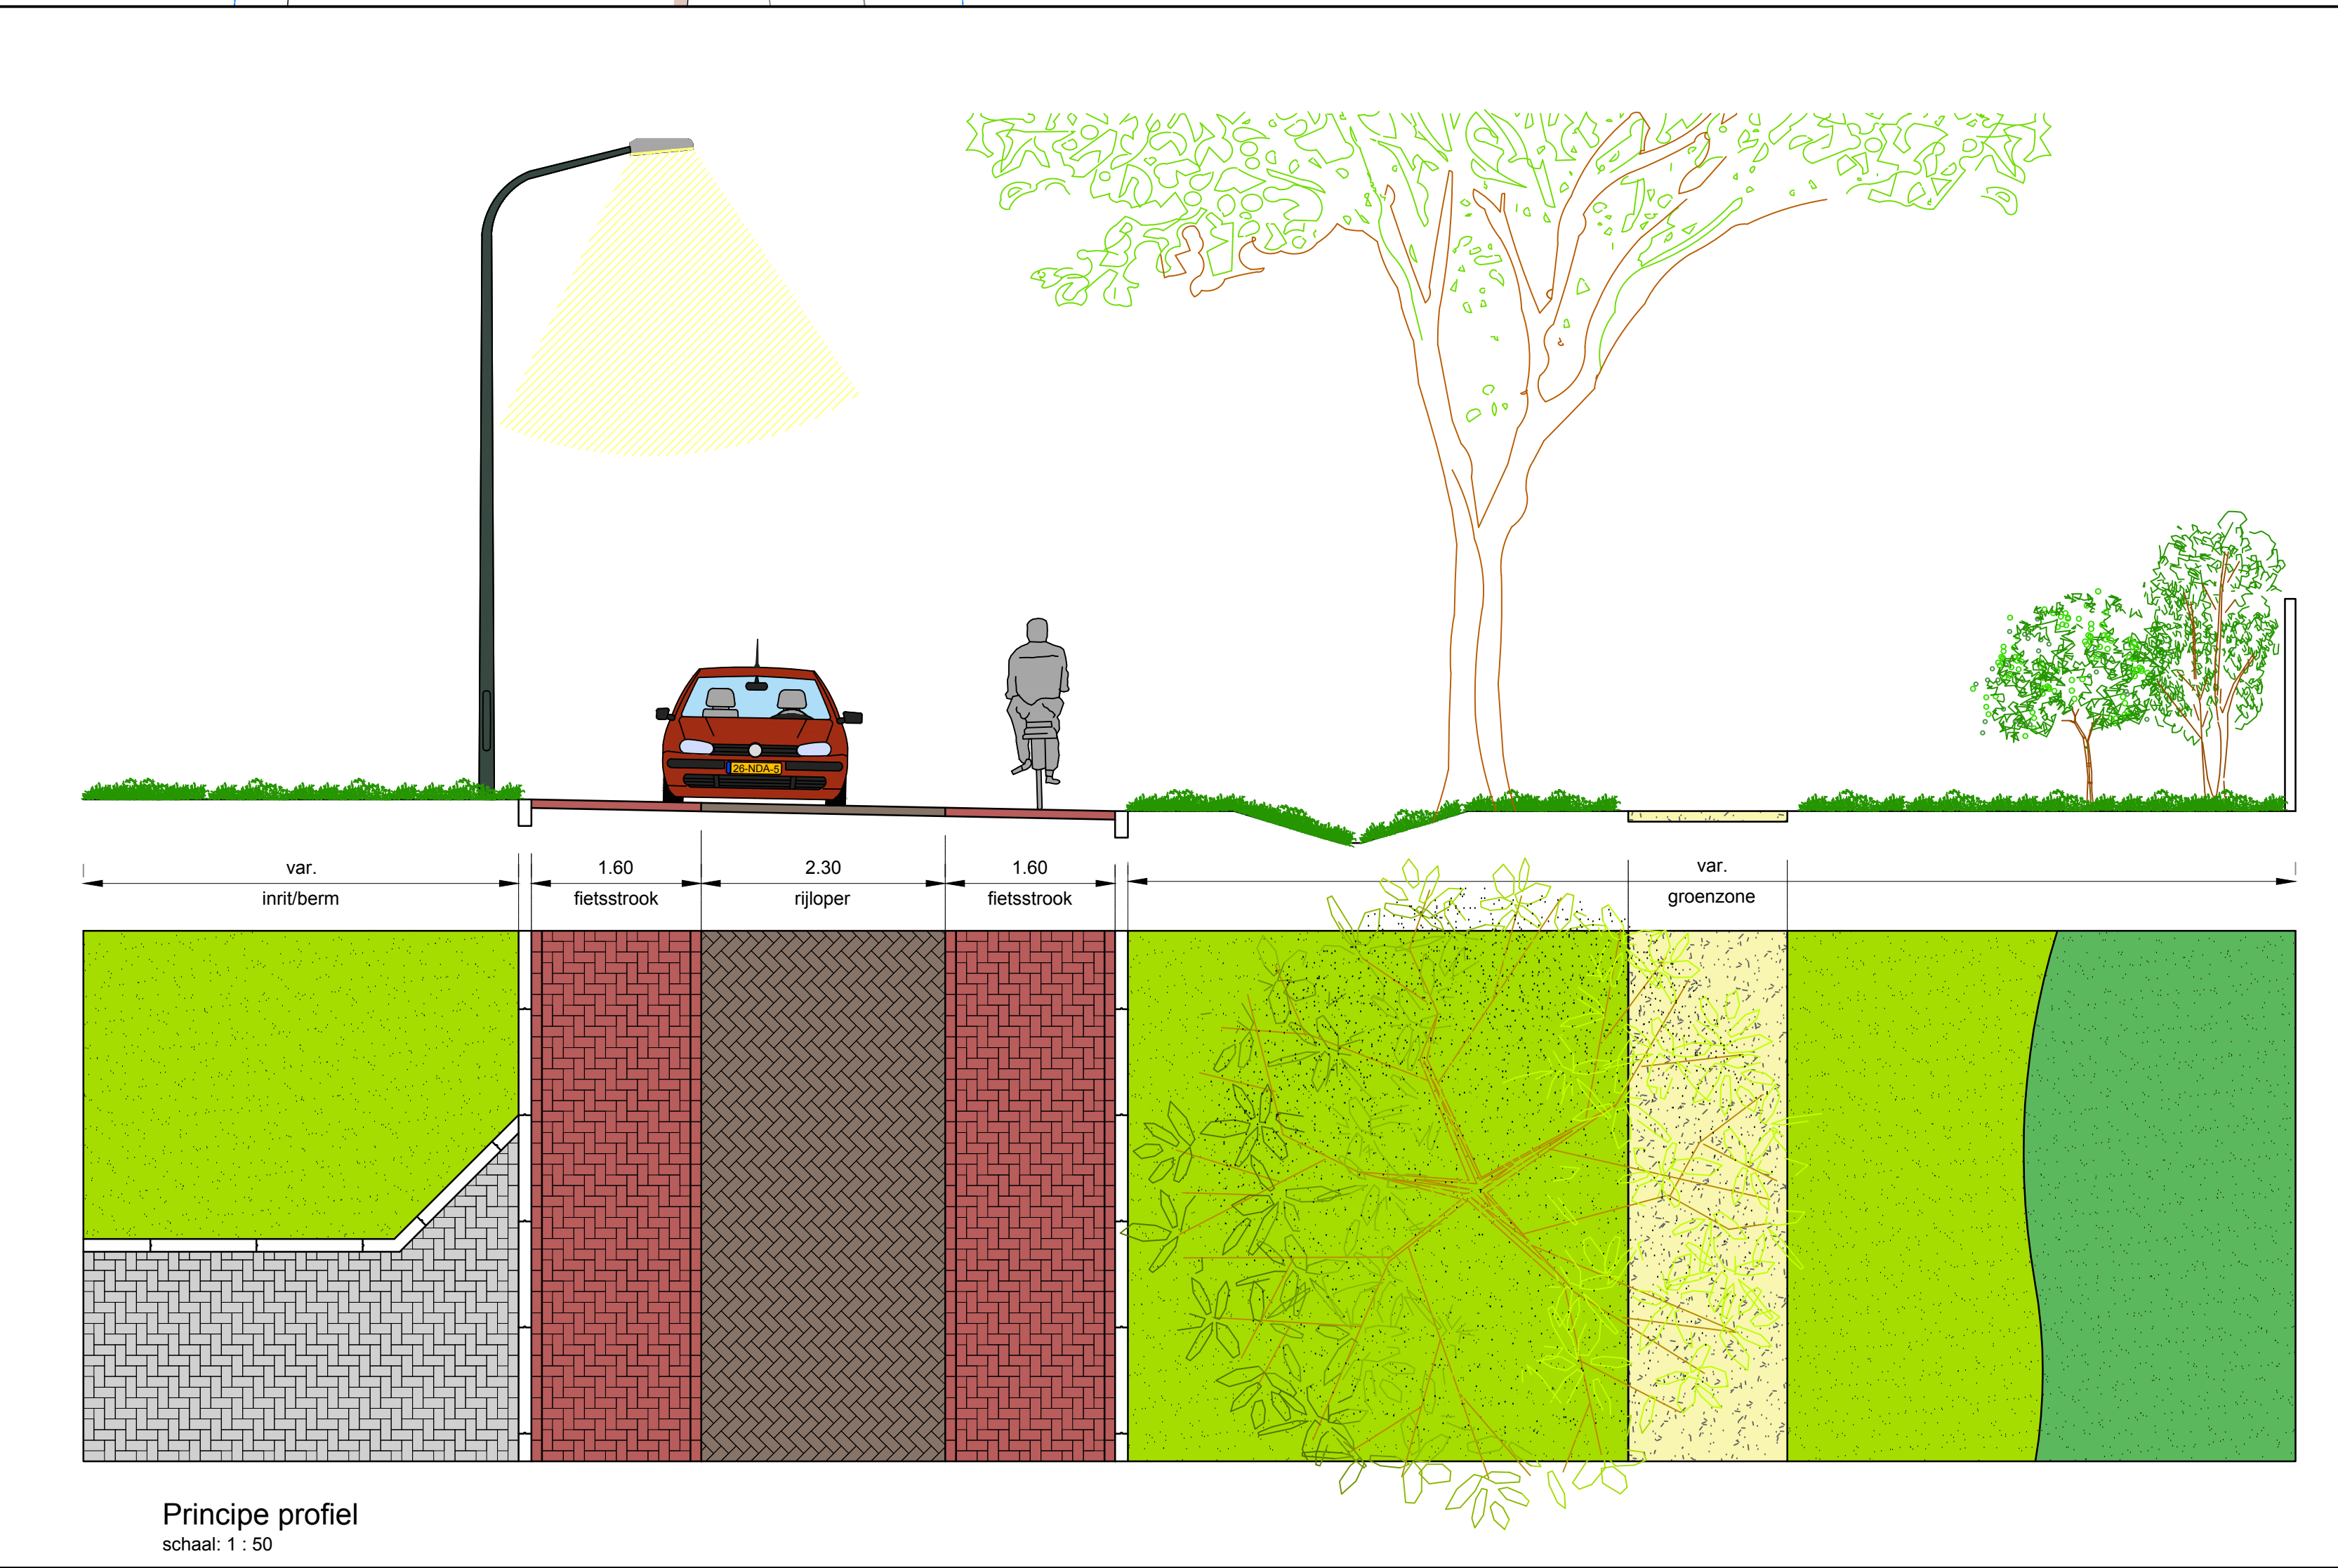


 

Legenda

- Asfalt rijbaan, zwart
- Asfalt fietspad, rood
- Rijpoe, straatbakstenen, Kf
- Fietsuggestrook, straatbakstenen, Kf
- Rijbaan zijstraten, betonstraatstenen, Kf
- Trottoir, asfalt, met geelbruine afslag
- Trottoir, betonstraatstenen, Kf, grijs
- Groenvak, beplanting conform groenplan
- Grepel
- Bestaande rioolput
- Afvalbak t.b.v. hondenpoep
- Nieuwe boom, nieuwe soorten conform groenplan
- Bestaande boom

Verklaring

- Doorkleuren voetpad naar woningen indicatief ingetekend. Exacte locaties te bepalen bij uitwerking.
- Maten in meters, pelen in meters t.o.v. N.A.P. tenzij anders aangegeven.

RA+ ingenieurs		Verising Valkenswaard Den Dijk 4 5562 CL Valkenswaard (043) 201 0153 ra-plus.nl	
Opdrachtgever:	Gemeente Heeze-Leende		
Project:	Herinrichting Oudenmolen te Heeze		
Onderdeel:	Definitief ontwerp		
Revisie:	8	Schaal:	1:200
d.d. 15-10-2023	Formaat: A1***	Projectnr. 22100.1	Tekeningnr. 22100.1 E.18 DOVerharding 01-B
Geekend: 8:58	Gecc.: D146	Dit.: P:022100.1 E.1822100.1 E.18 DOVerharding 01-B	