

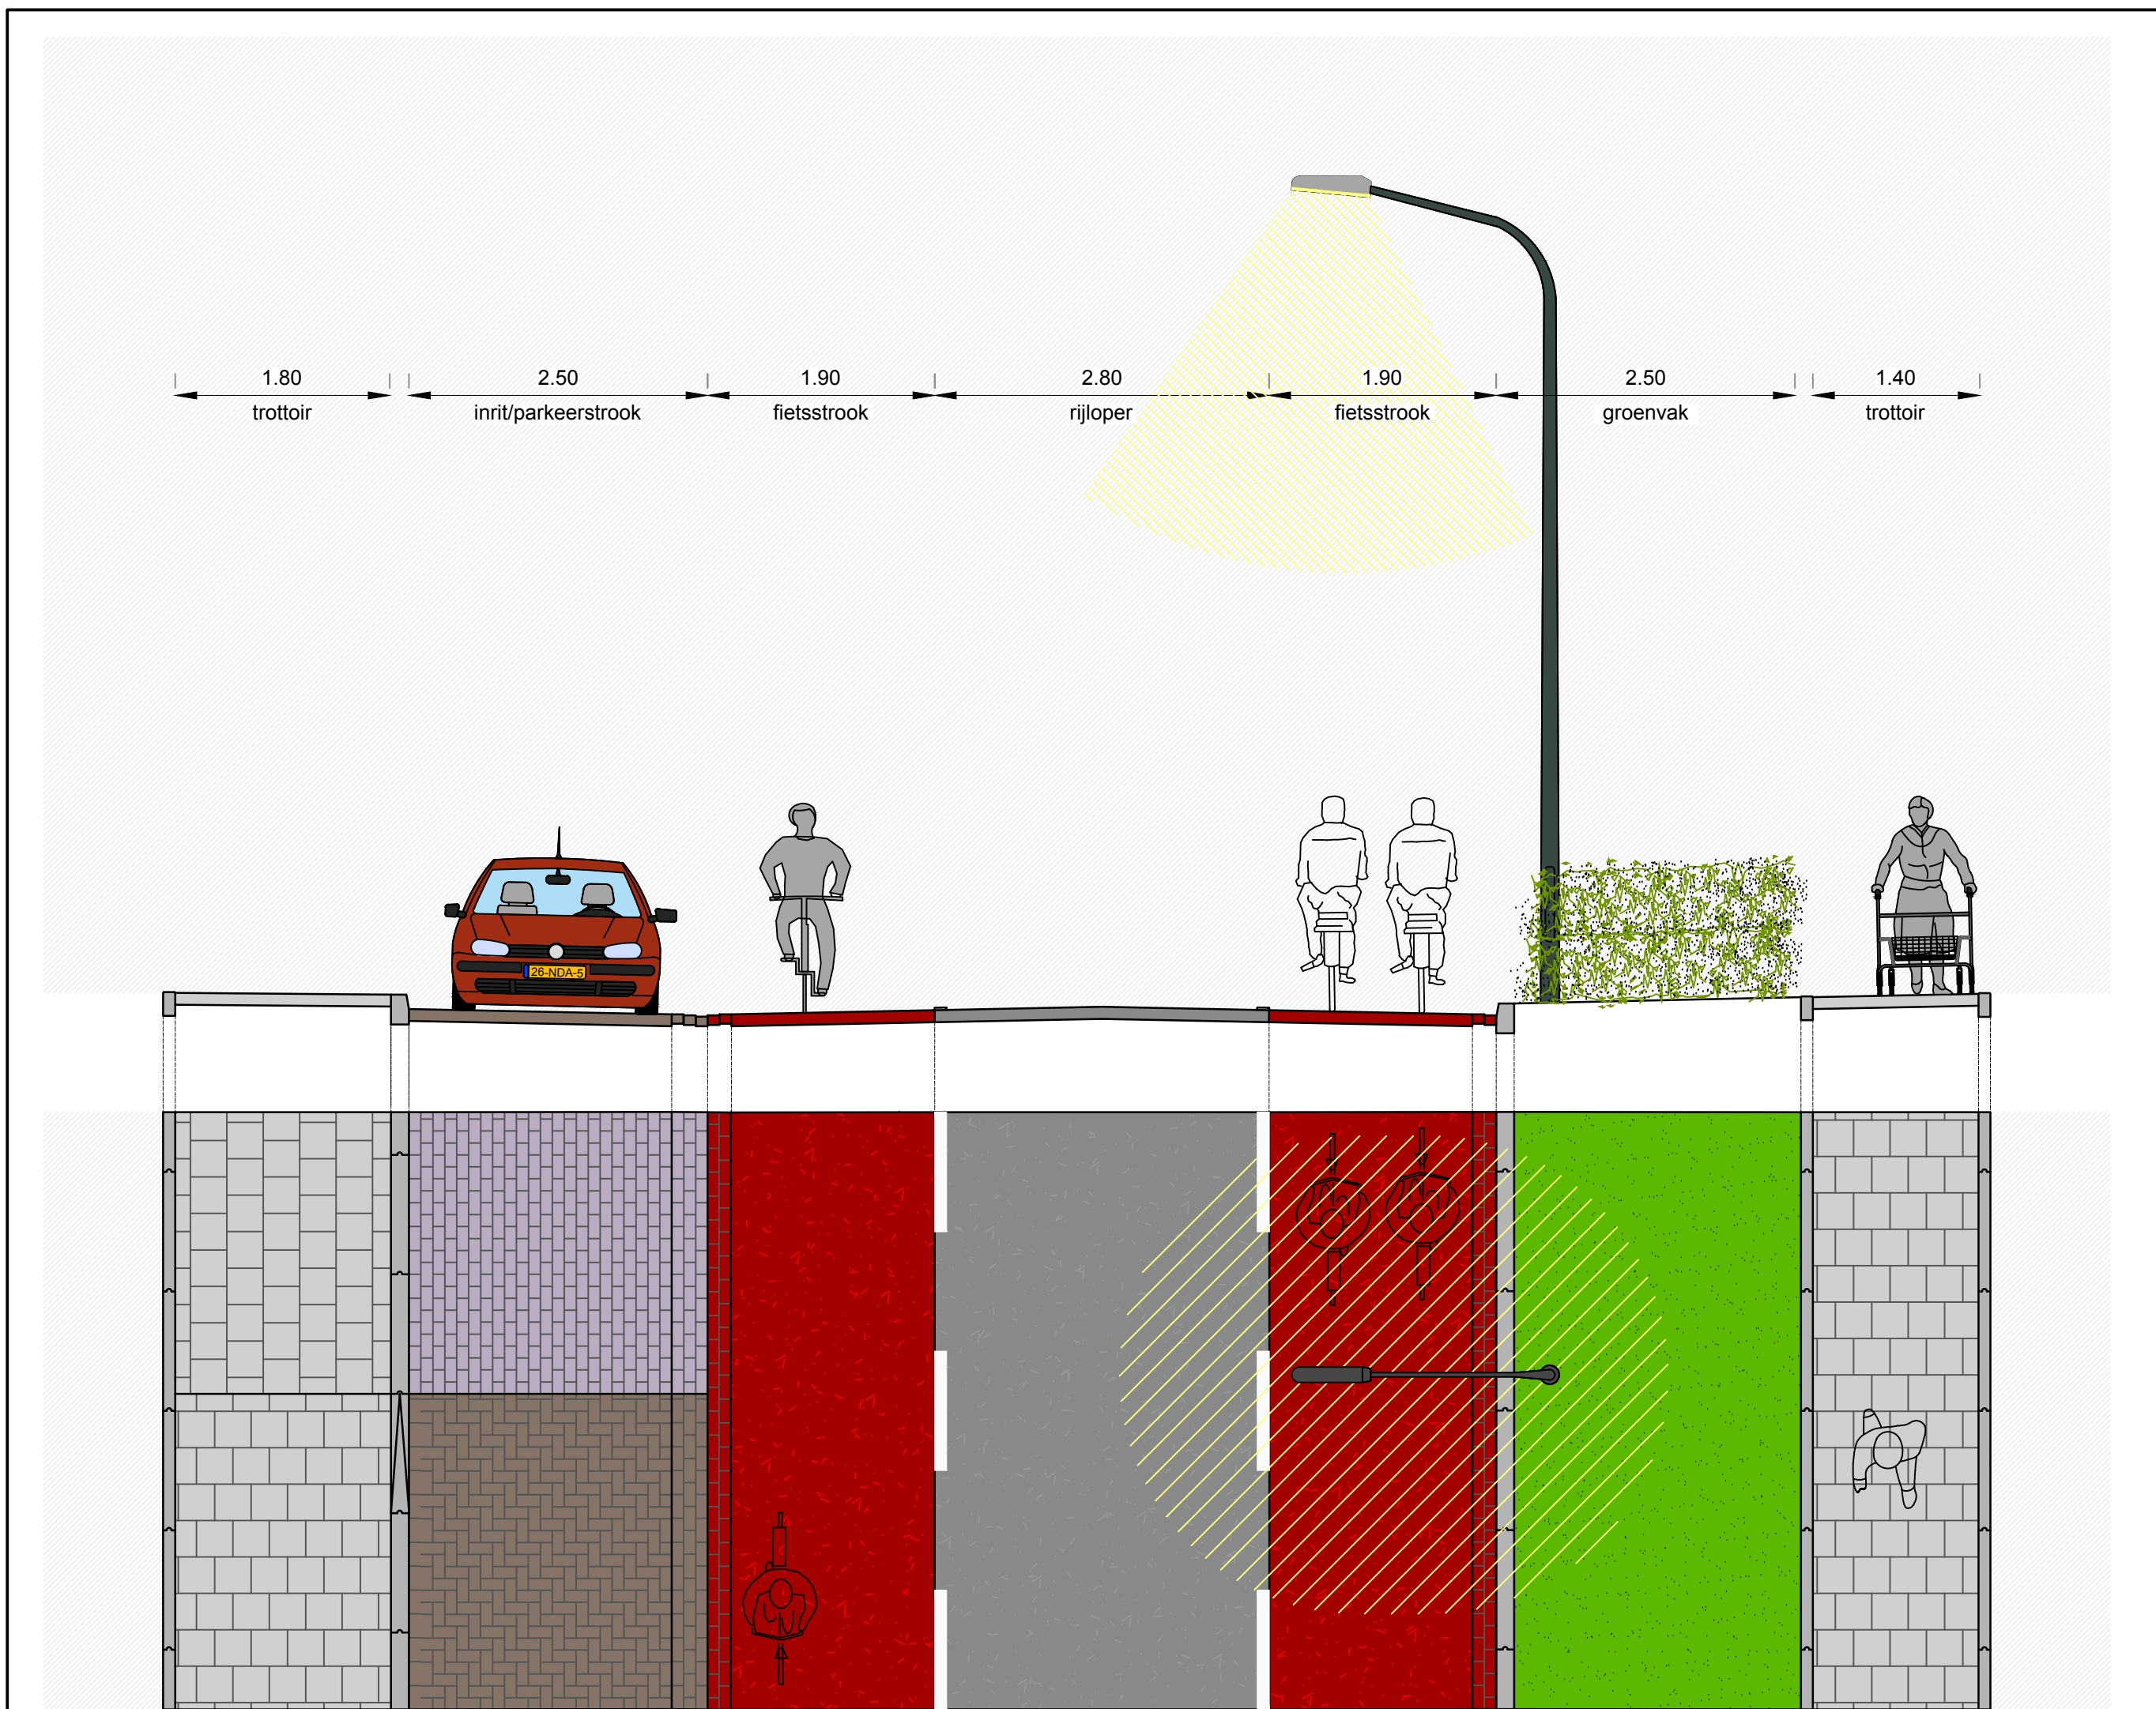


 

Dwarsprofiel A-A
schaal: 1 : 50

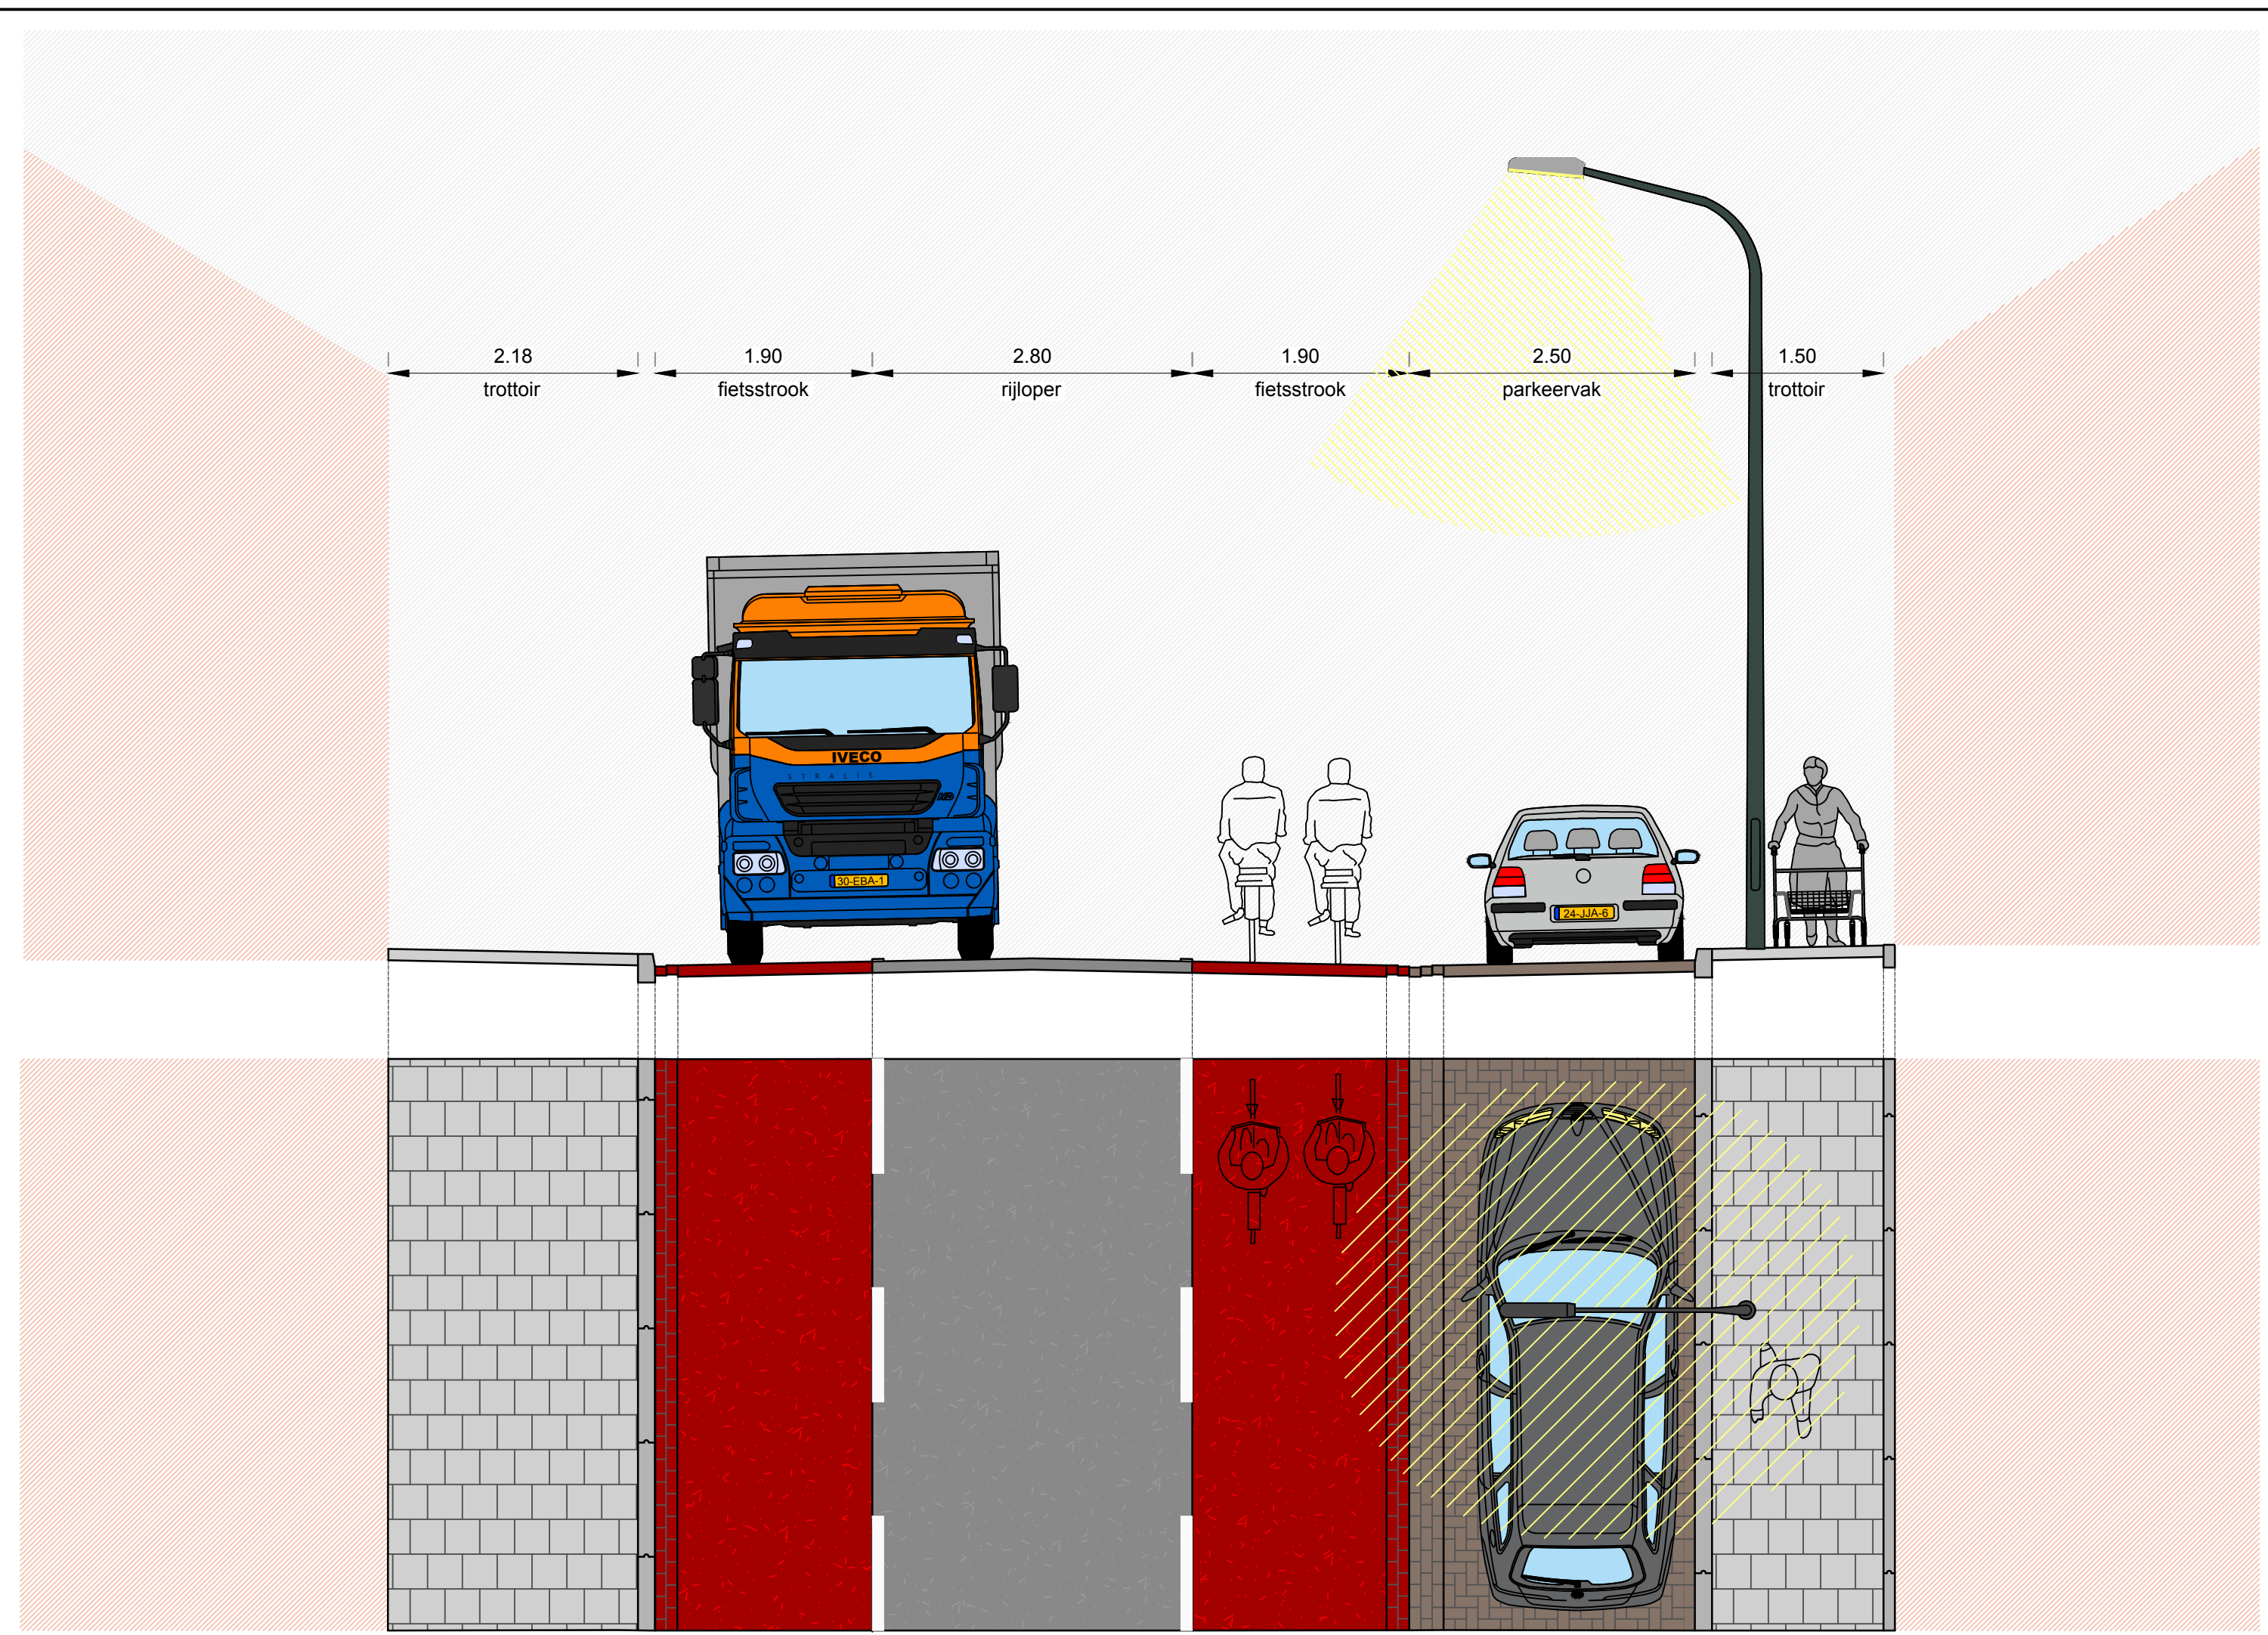

Dwarsprofiel B-B
schaal: 1 : 50

Legenda

- Asfalt rijbaan, zwart
- Asfalt fietsstrook, rood
- Overrijdbaar printbeton, grijs
- Rijbaan parkeren, betonstraatstenen, k1, kleur: antraciet
- Inritten, betonstraatstenen, k1, kleur: grijs
- Trottoir parkeren, betontegels, 30x30 cm, kleur: grijs
- Groenvak, beplanting nader te bepalen
- Bestaande/ nieuwe boom, nieuwe soorten nader te bepalen

RA+
ingenieurs

Opdrachtgever: gemeente Heeze-Leende
Project: Herinrichting Ginderover te Heeze
Schetsontwerp

Revisie: 0
d.d. 13-03-2024
Gec.: D. He

Schaal: 1:200
Formaat: A1++
Blad: 1 van 2

Projectnr.: 23028.1
Tekeningnr.: 23028.1 E.18
Voorharding 01-B

Vestiging Valkenswaard
Den Dries 4
5552 CL Valkenswaard
040-207 0163
ra-plus.nl

N