


Kader 03

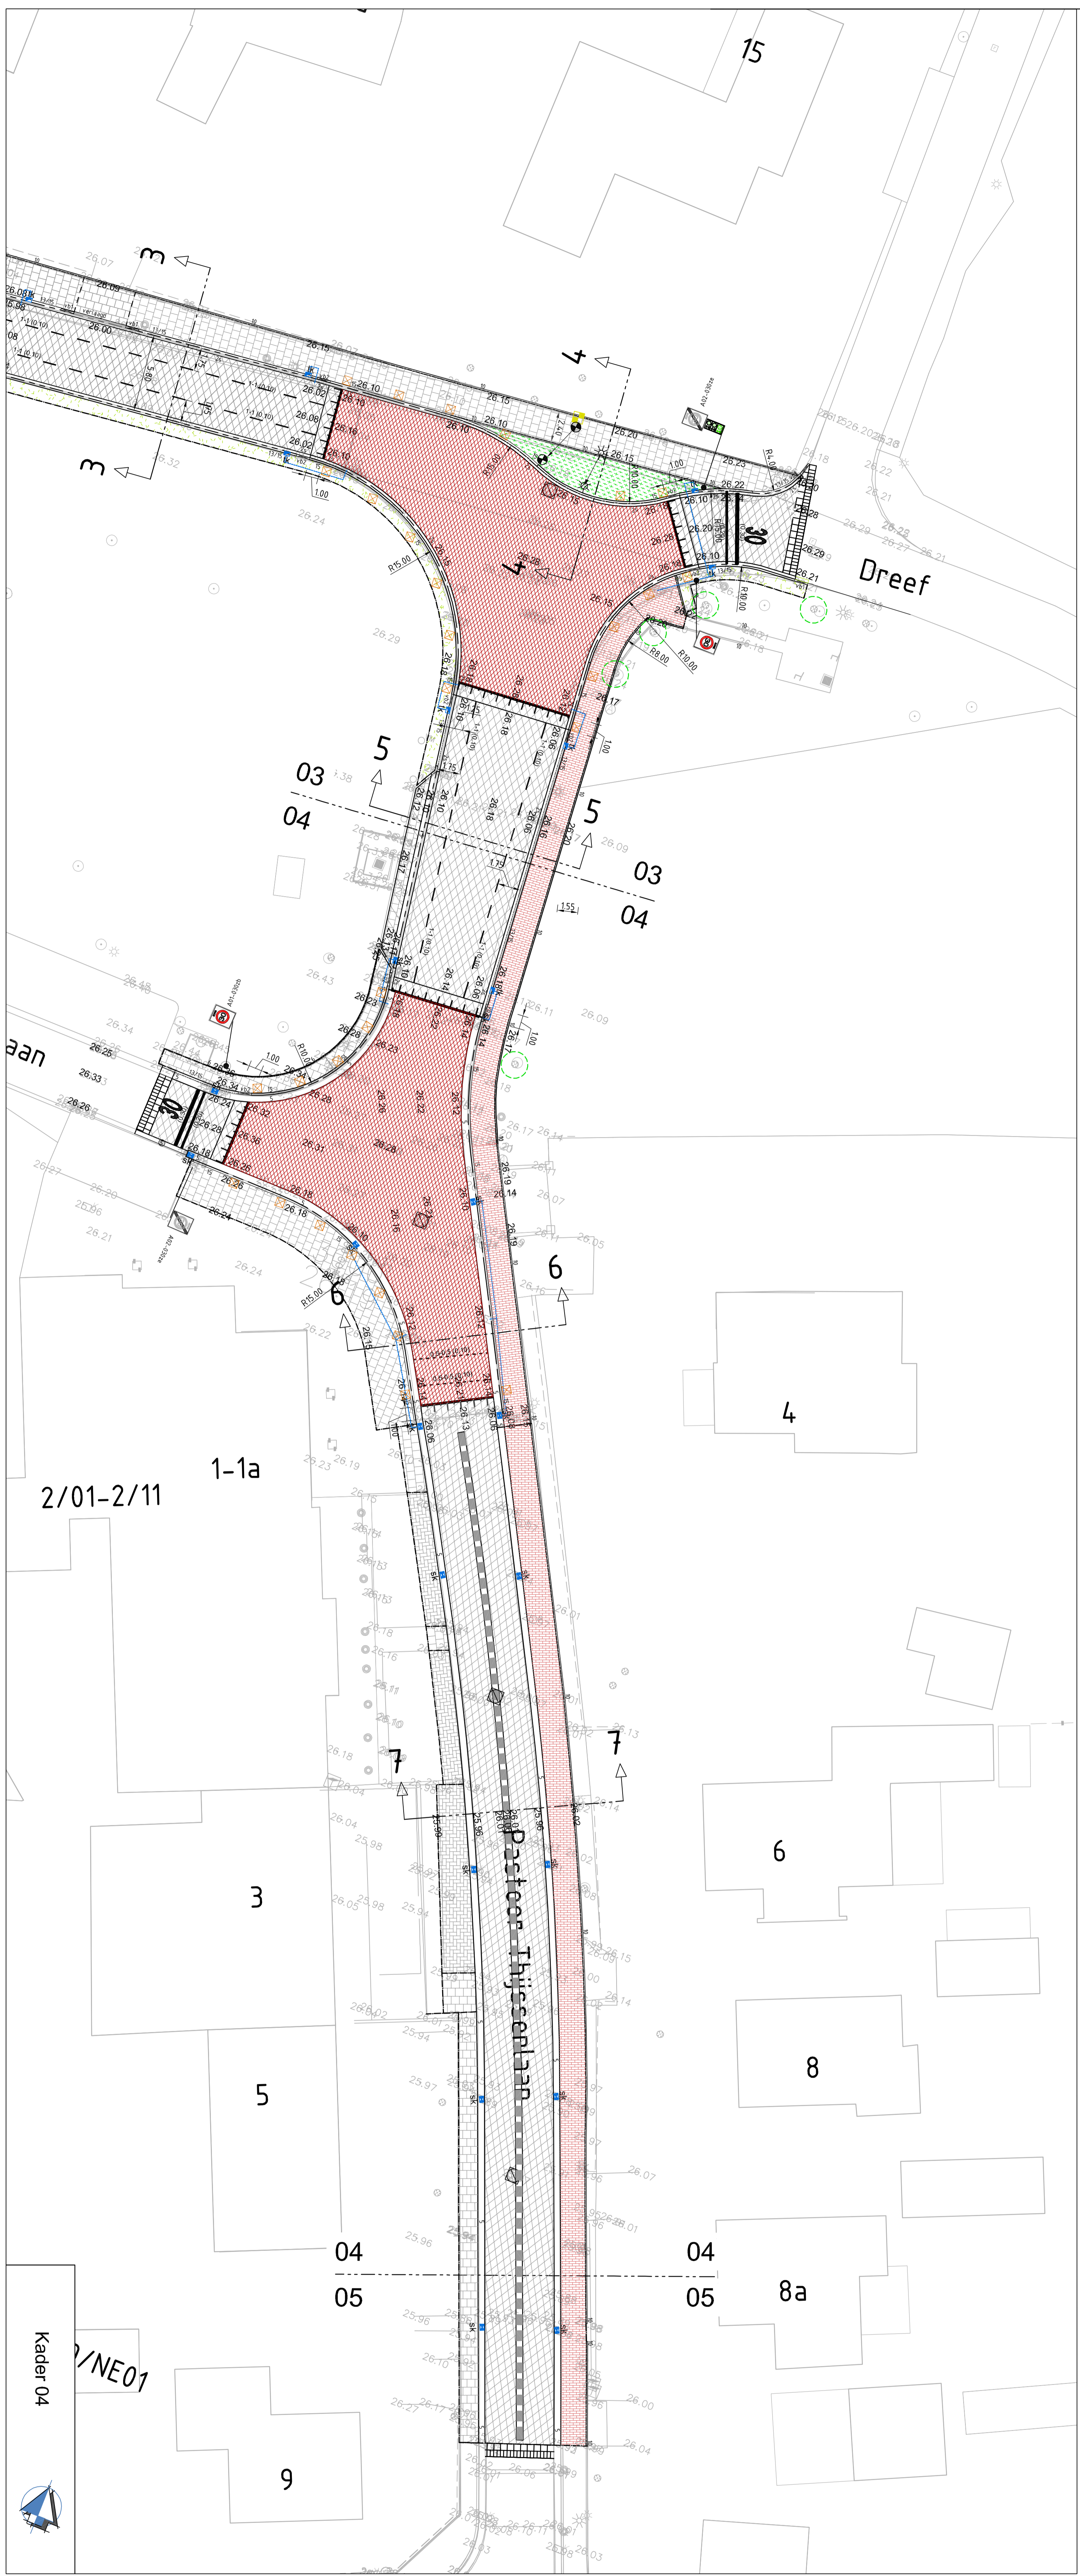

Kader 04

Legenda

**Ontwerpgegevens**

Opdrachtgever: Gemeente Heeze-Leende  
 Tekeningnummer: K002-010.BE.02.02  
 Tekeningnaam: K002-010.BE.02.02  
 Schaal: 1:200  
 Datum: 21-06-2021  
 Tekenaar: G. van Oort  
 Controleur: J. van Oort

**Van Oort**  
 Gemeente Heeze-Leende  
 Van Oort & Partner