

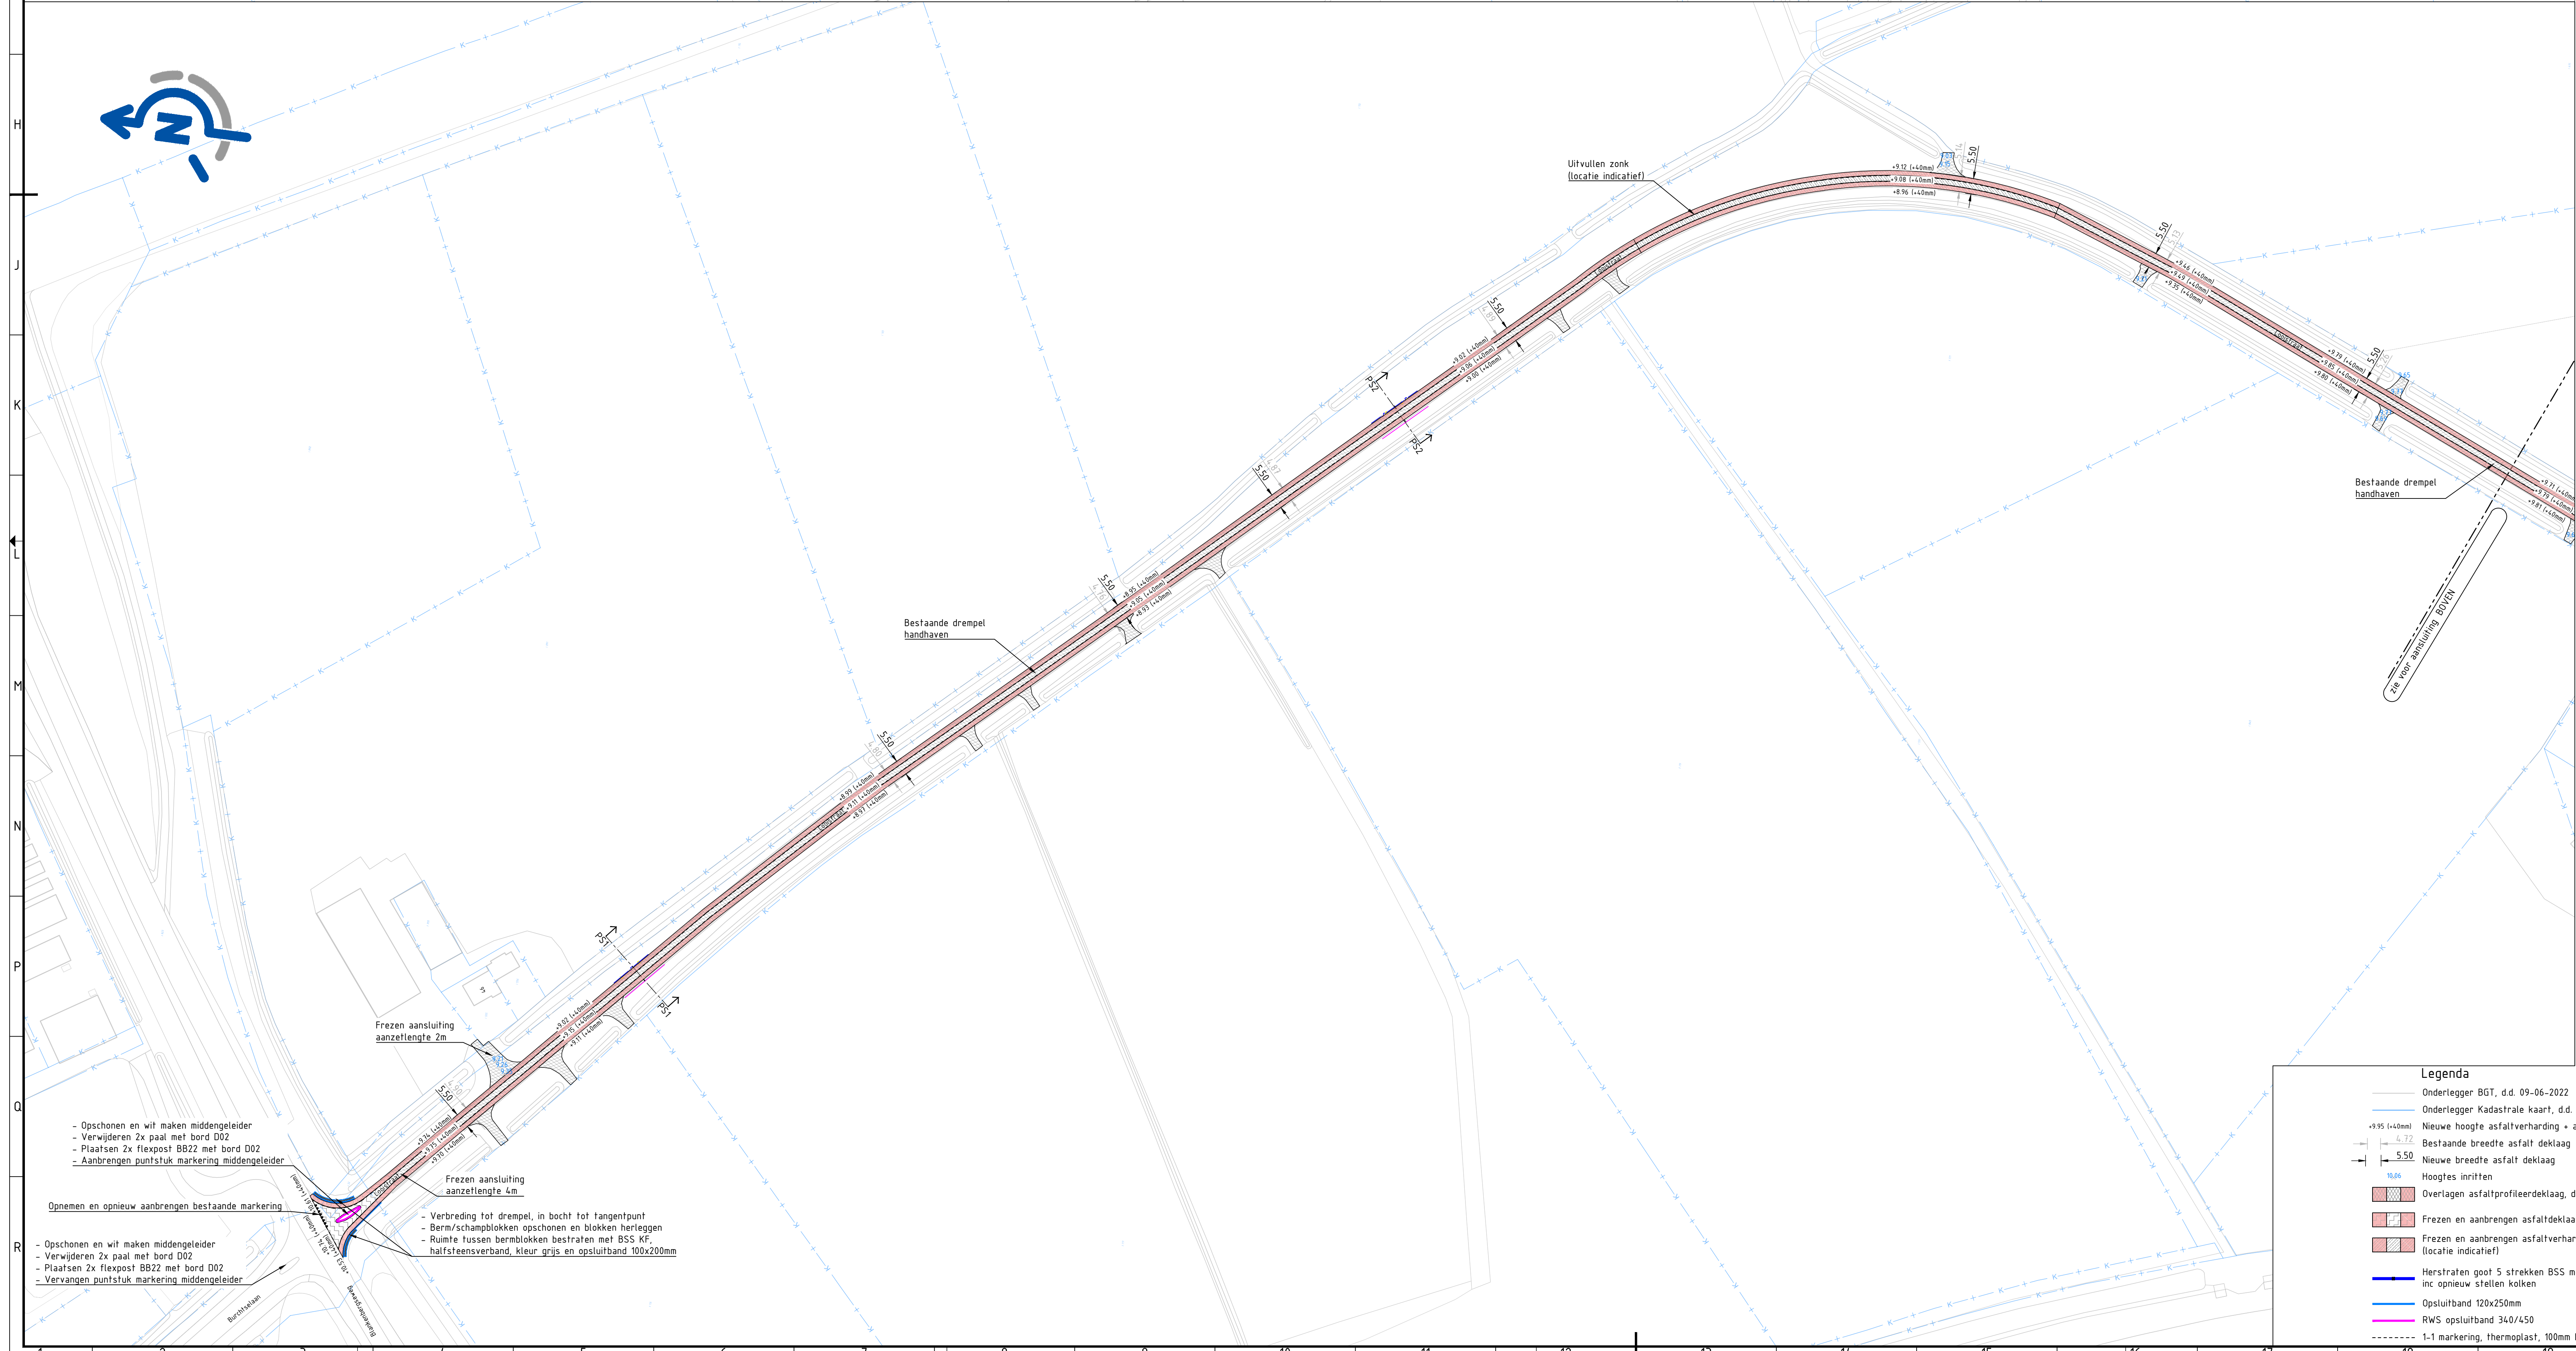
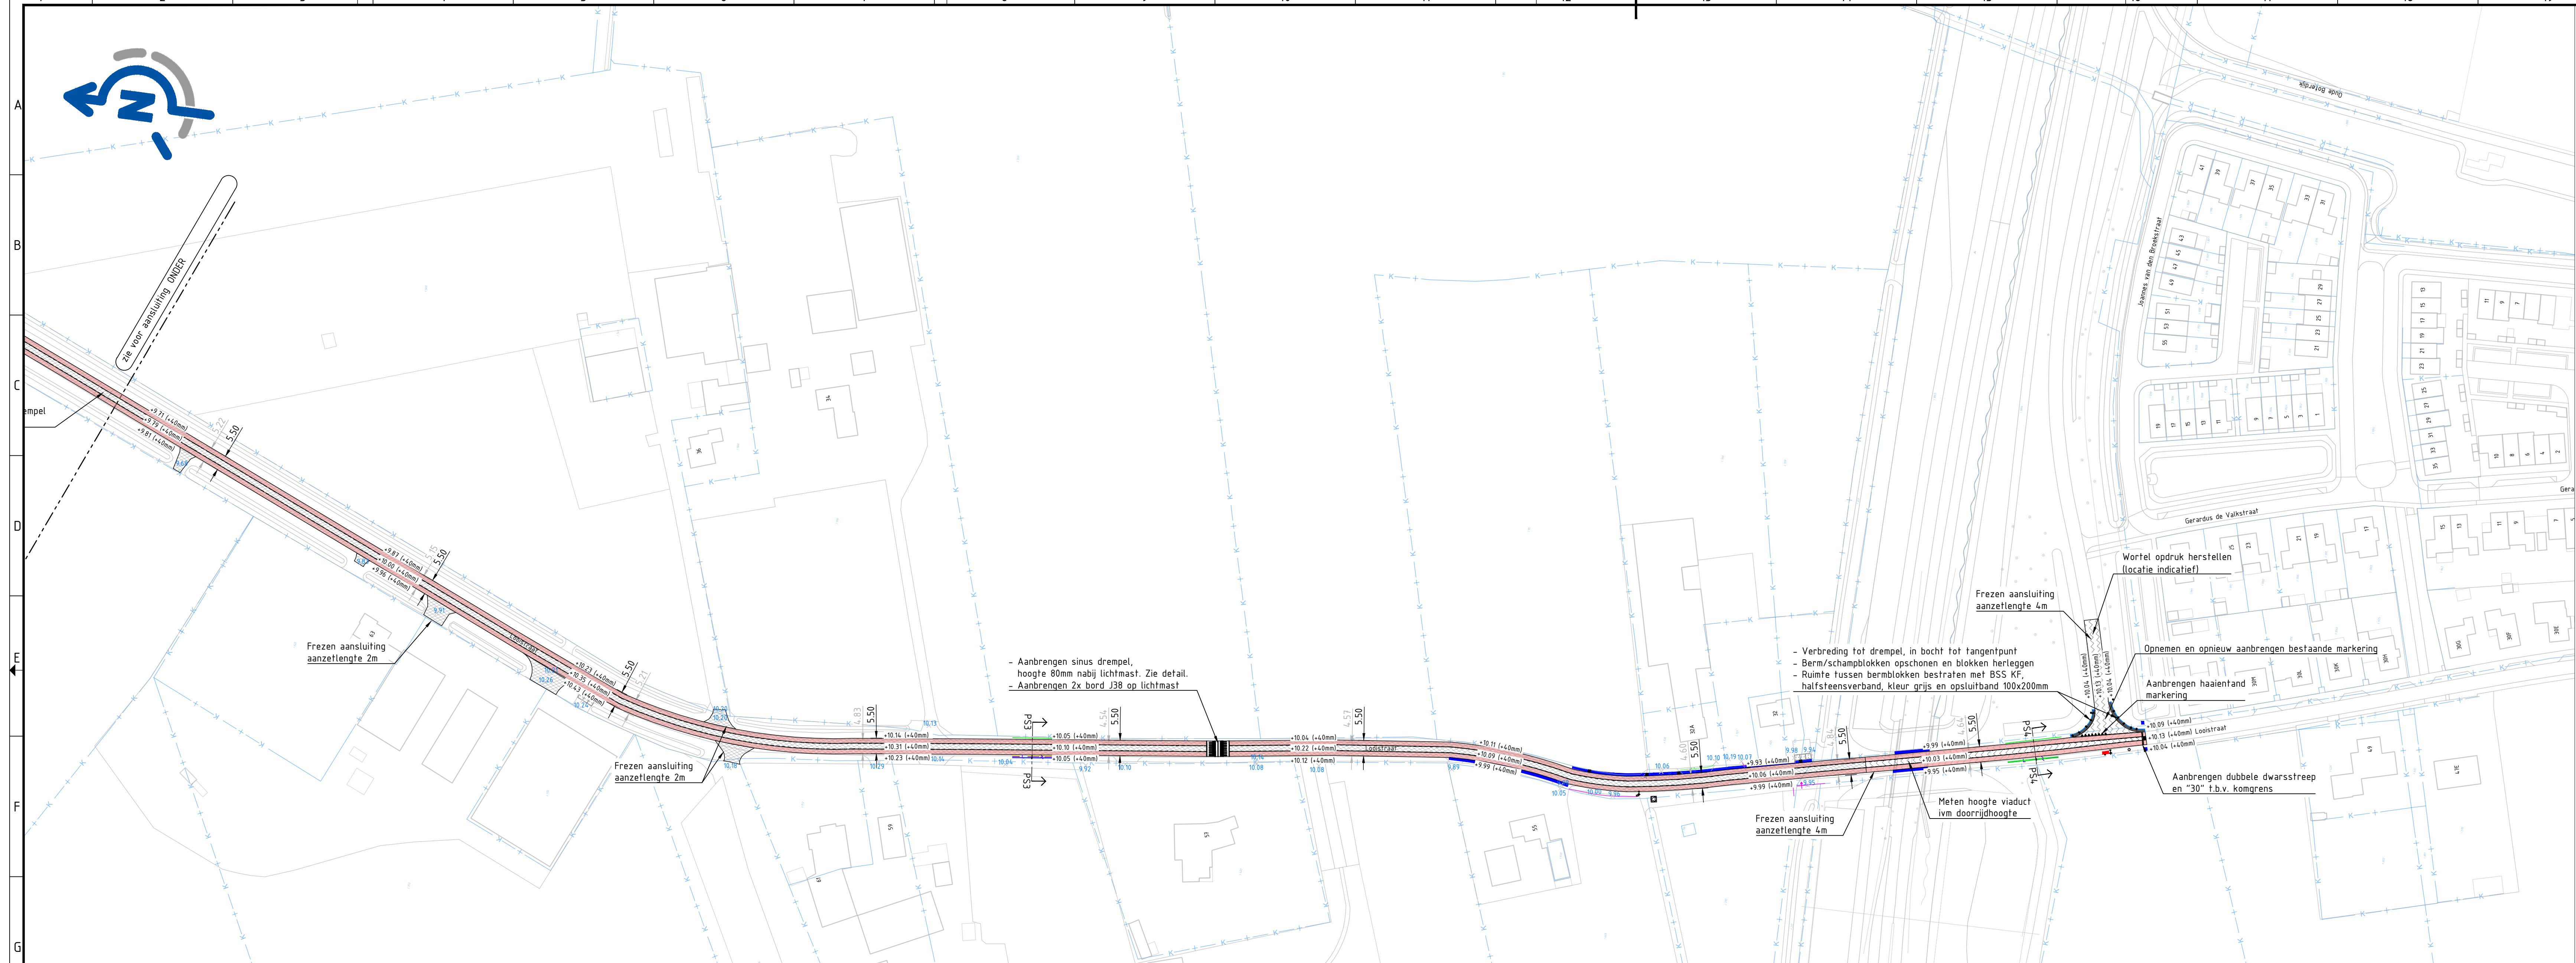


Dwarsprofiel sinus drempel
Schaal 1 : 20

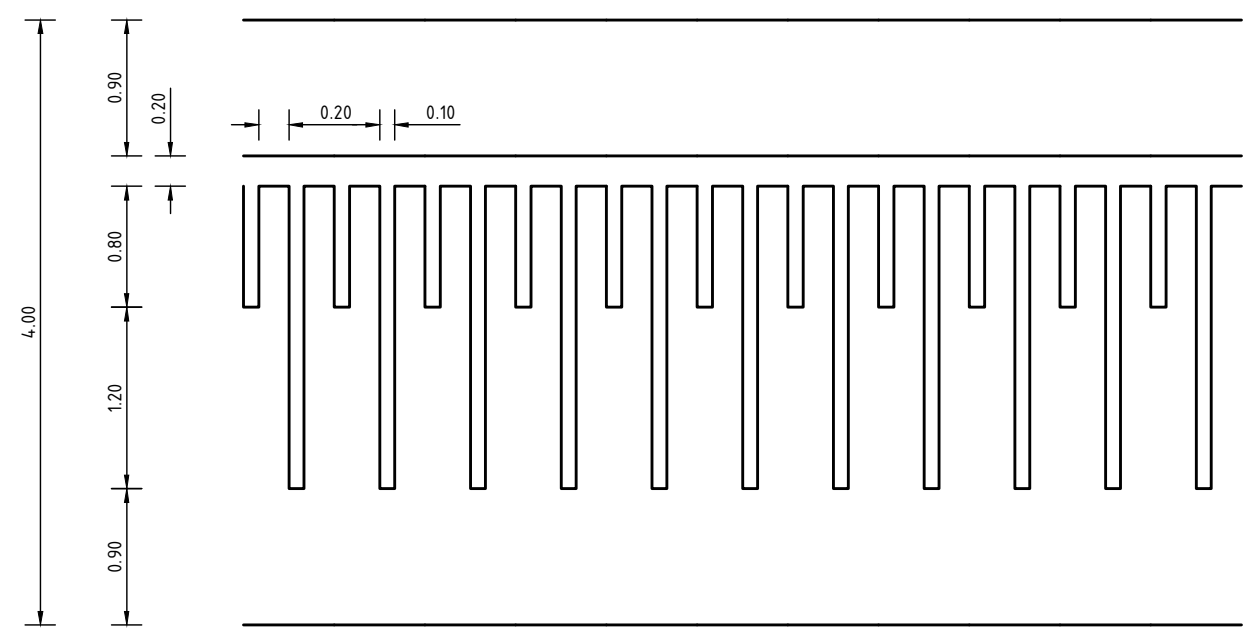

Aanzicht sinus drempel
Schaal 1 : 50

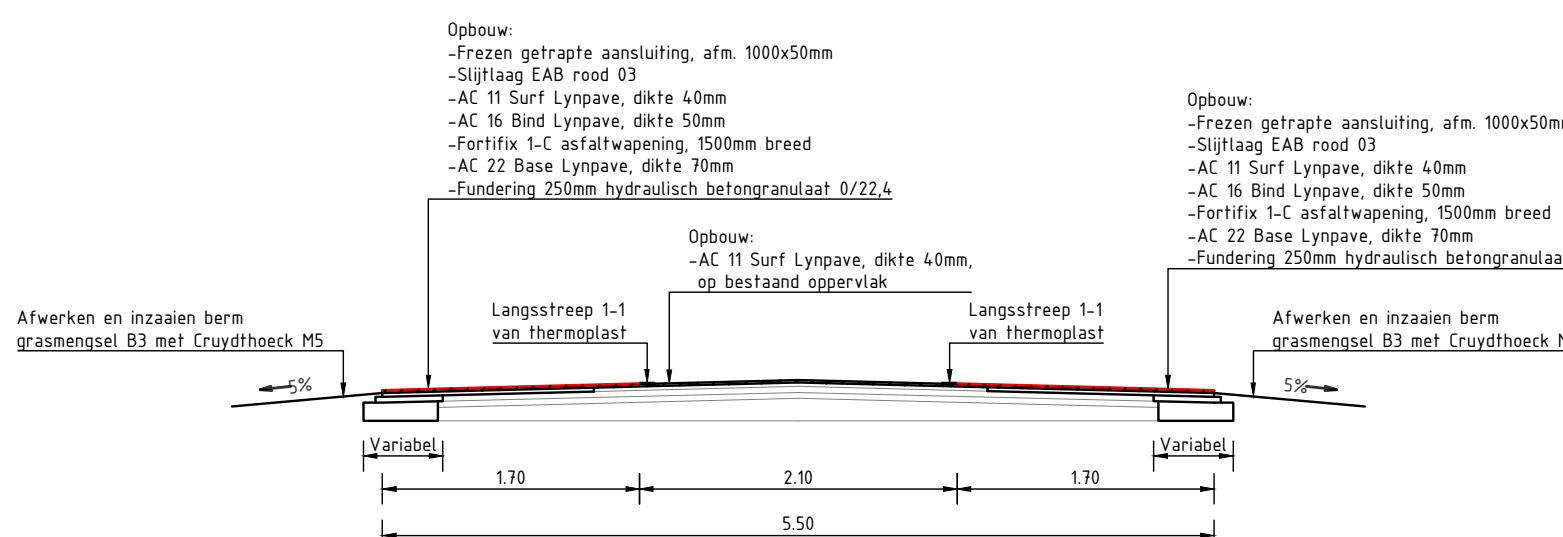

Profiel nieuwe situatie
Schaal 1 : 50

"Deze tekening is met de grootste zorg opgesteld maar er kunnen geen rechten aan ontleend worden. In de uitvoering kan er om redenen van afgeweken worden".			
Gefekend door: M. van Erp		Projectnummer: N22031	
Gecontroleerd door:		Tekeningsnummer: 602	
Schaal: 1:1000		Blad: 01	
Formaat: A0		Status: Definitief	
Documenttype: Tekening		Datum uitgifte: 21-07-2022	
Opdrachtgever: Gemeente Heumen			
Project: Asfalt onderhoud 2022			
Omschrijving: DO nieuwe situatie Looisstraat			
Maten in meters, tenzij anders aangegeven. Peilmaten in meters t.o.v. N.A.P., tenzij anders aangegeven. Diameters in millimeters, tenzij anders aangegeven.			

Bereik adres:
Postadres:
Telefoon:
E-mail:

Jan v.d. Heydeworst 2, Wijchen
6020 AA Nijmegen
(04-64 23) 94
info@reinfra.nl

- Legenda**
- Onderlegger BGT, d.d. 09-06-2022
 - Onderlegger Kadastrale kaart, d.d. 09-06-2022
 - Nieuwe hoogte asfaltverharding + aan te brengen laagdikte
 - Bestaande breedte asfalt deklaag
 - Nieuwe breedte asfalt deklaag
 - Hoogtes inritten
 - Overlagen asfaltprofieldeklaag, dikte 40mm
 - Frezen en aanbrengen asfaltdeklaag, dikte 40mm
 - Frezen en aanbrengen asfaltverharding t.p.v. gescheuren (locatie indicatief)
 - Hersstraten goot 5 strekken BSS met opsluifband 100x200mm, tuc opnieuw stellen kolken
 - Opsluifband 120x250mm
 - RWS opsluifband 340/450
 - 1-1 markering, thermoplast, 100mm breed