




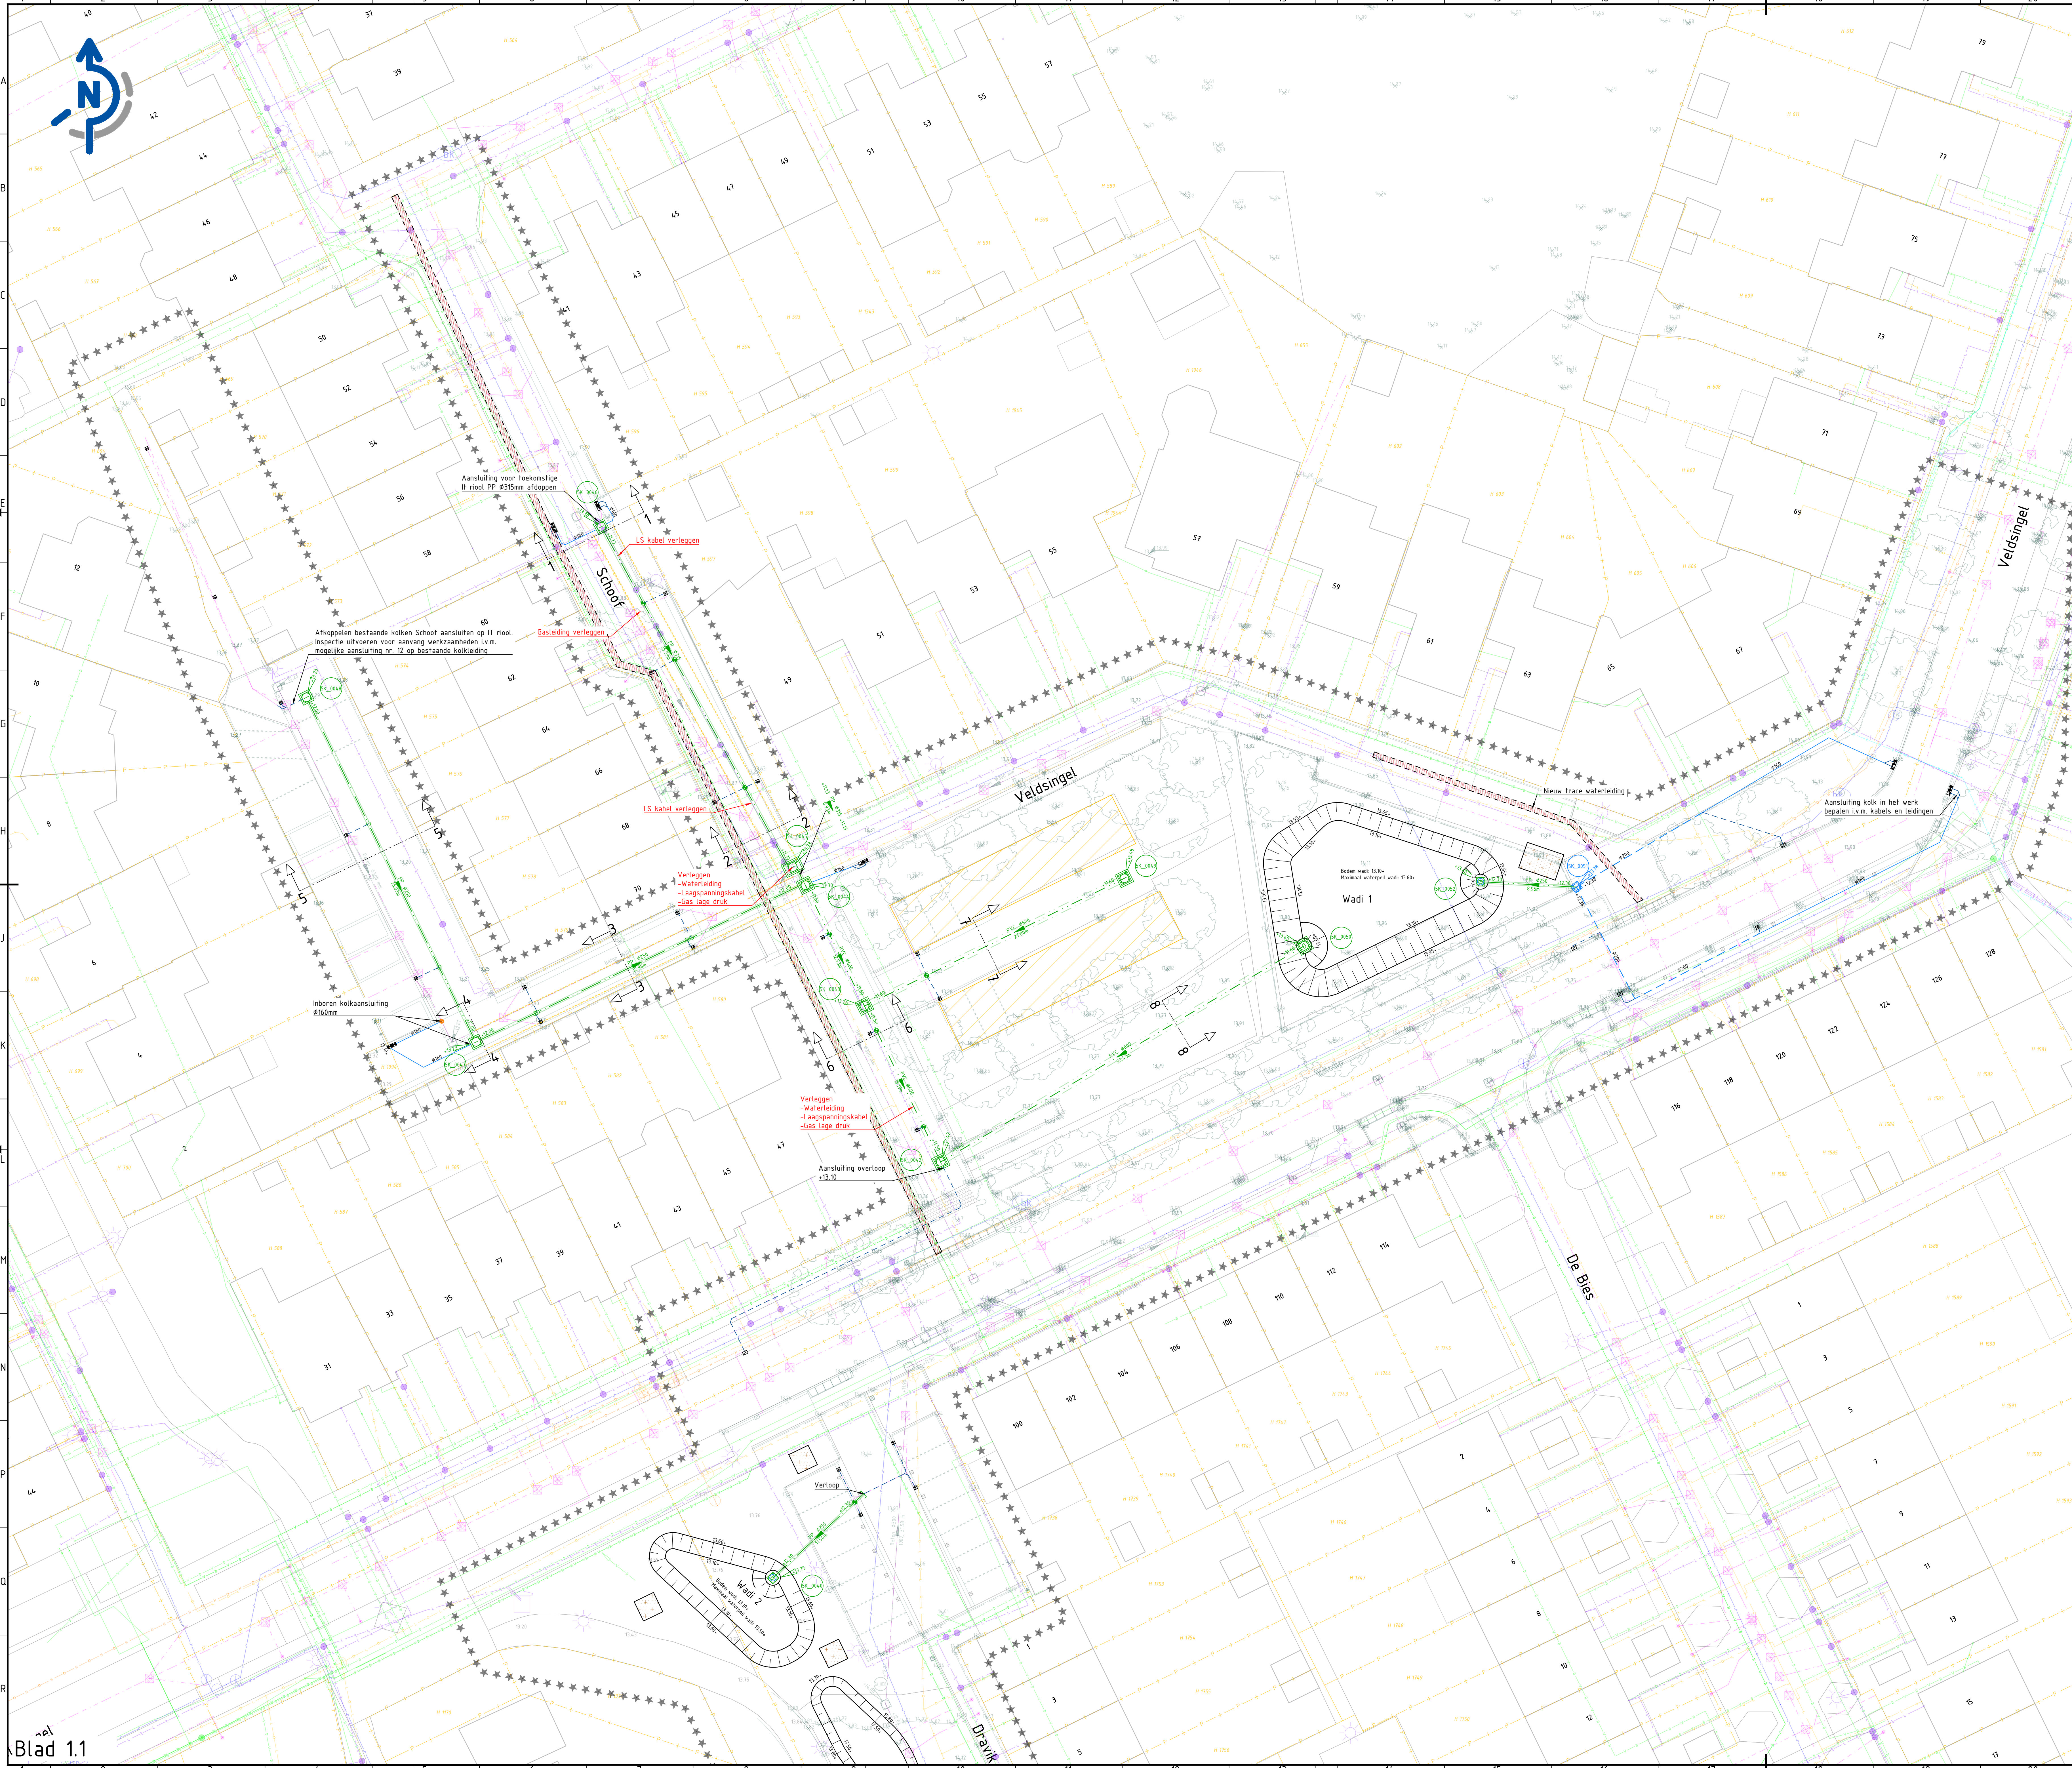

Blad 1.1

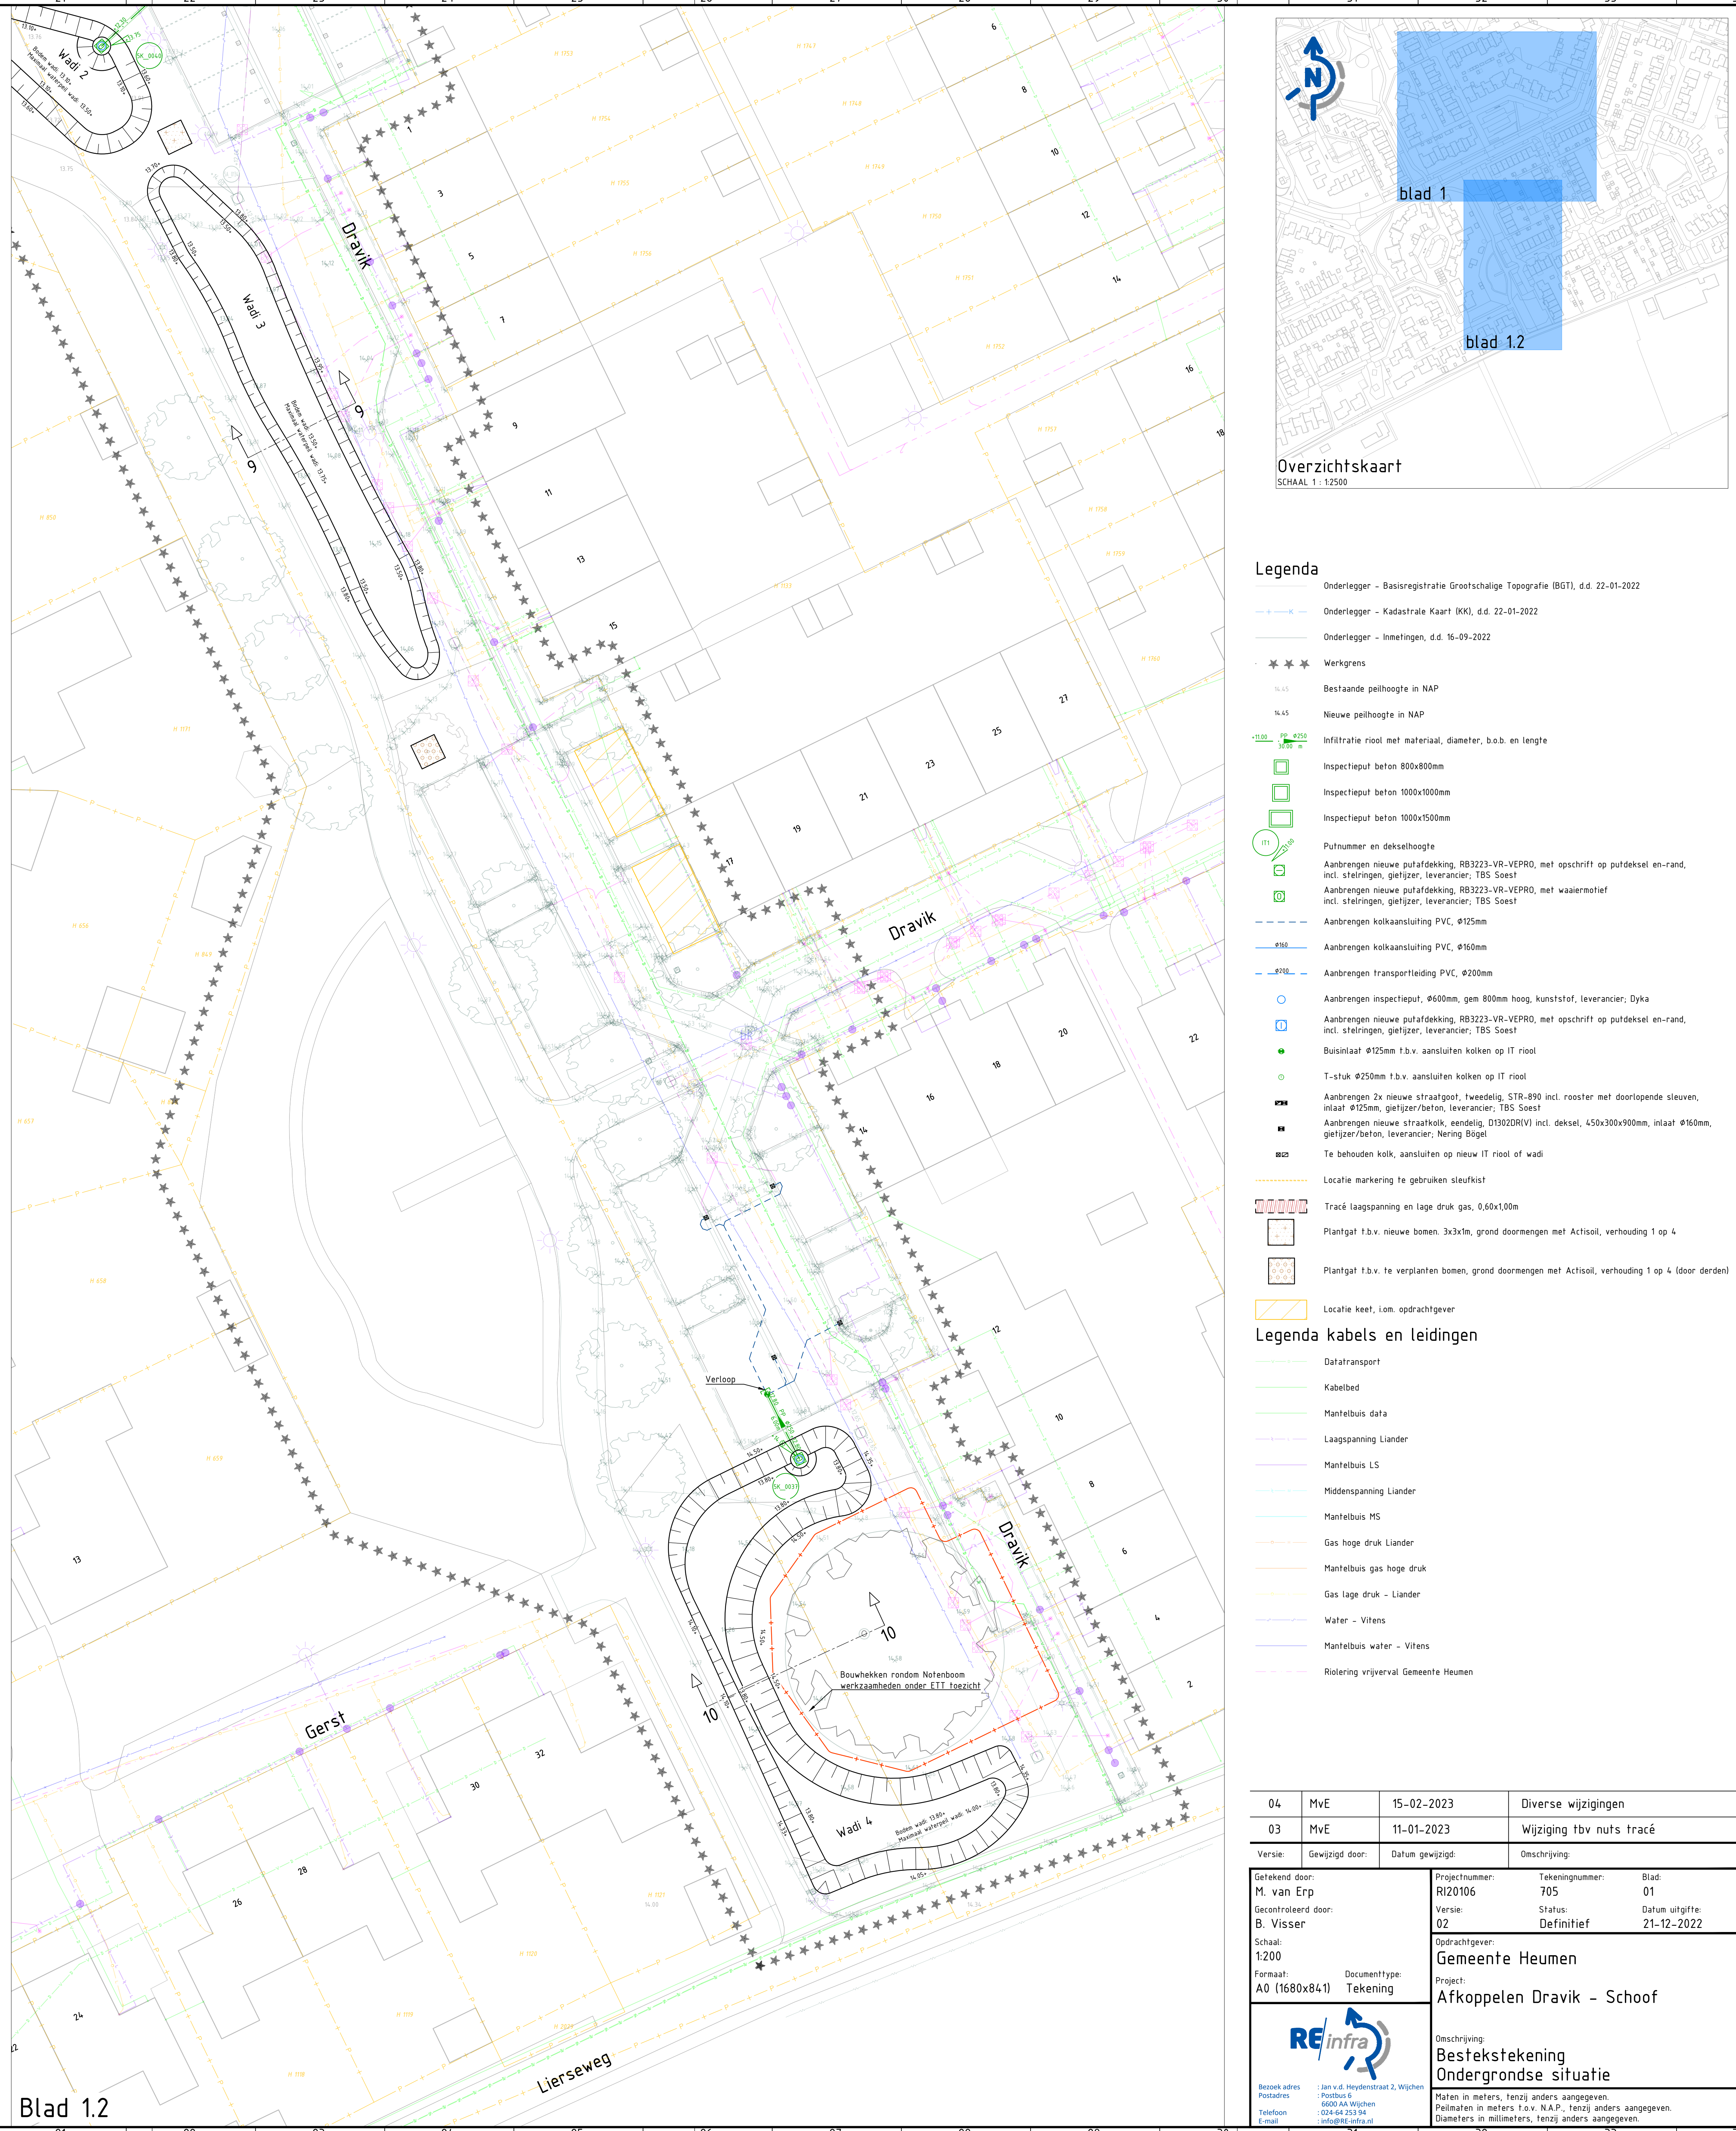

Blad 1.2

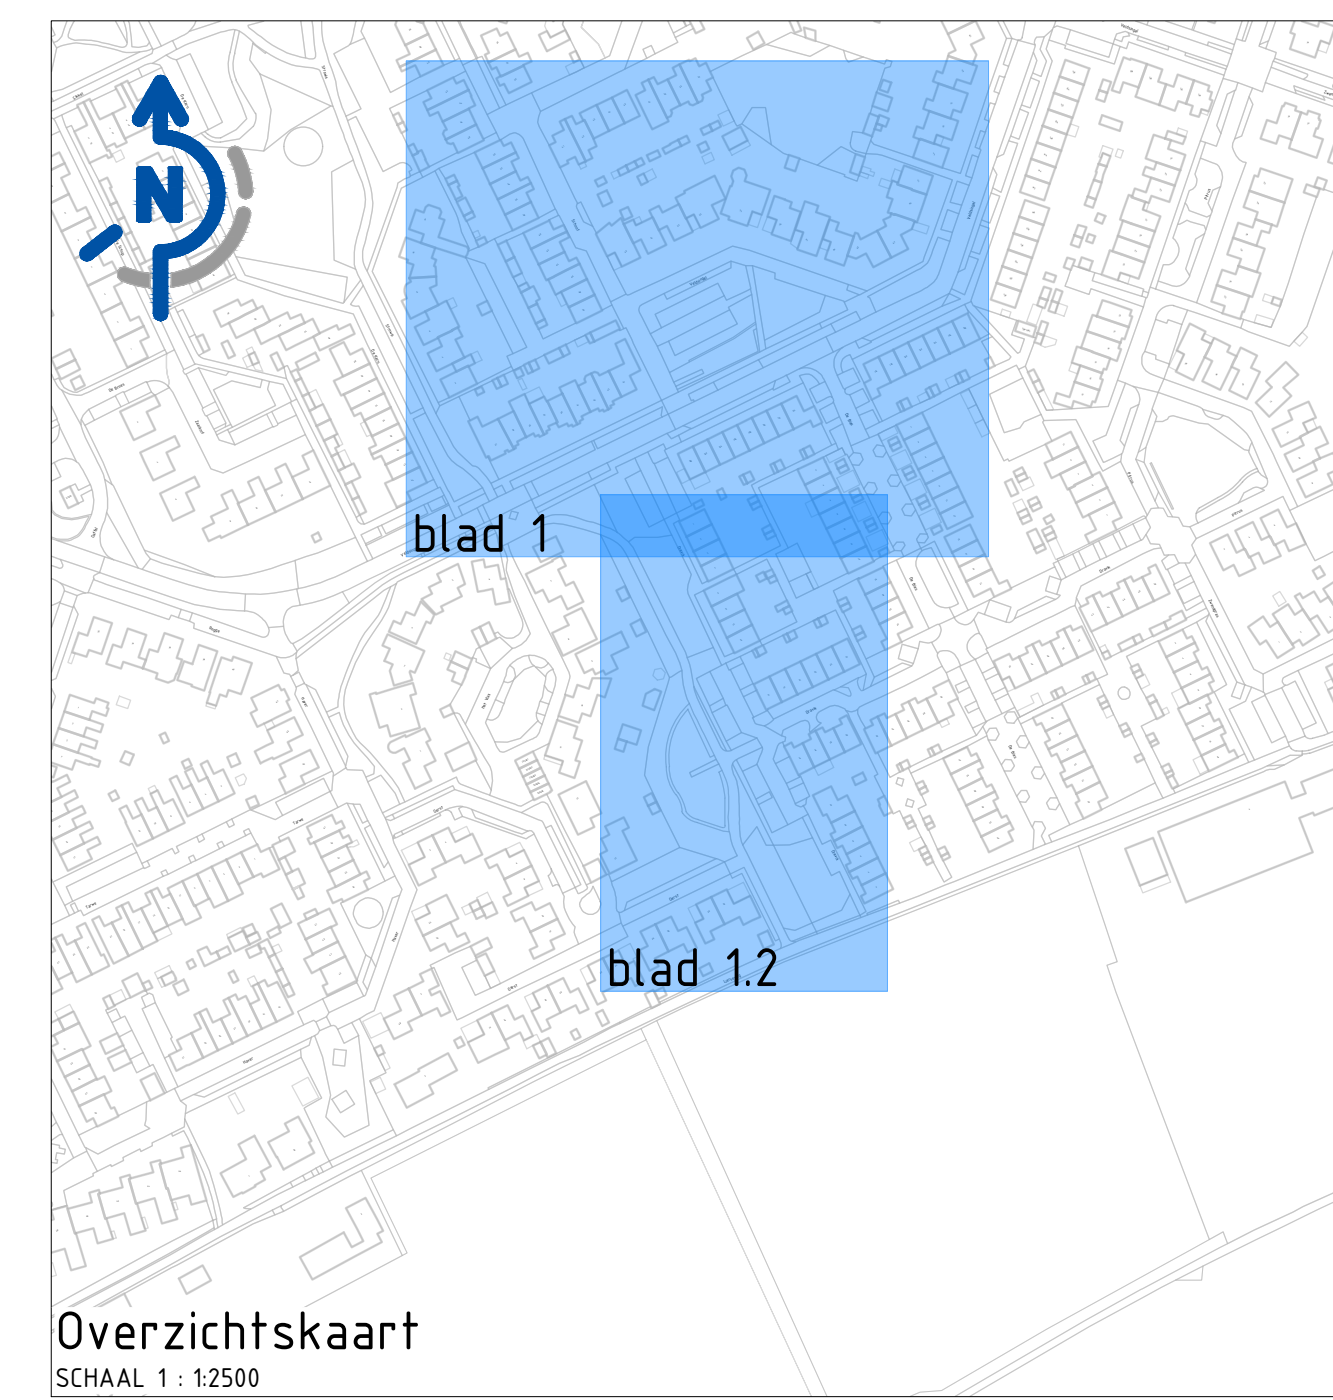

- Legenda**
- Onderlegger - Basisregistratie Grootstads Topografie (BGT), d.d. 22-01-2022
 - Onderlegger - Kadastrale Kaart (Kd), d.d. 22-01-2022
 - Onderlegger - Inmetingen, d.d. 16-09-2022
 - Werkgrens
 - Bestaande peilhoogte in NAP
 - Nieuwe peilhoogte in NAP
 - Infiltratie riool met materiaal, diameter, b.o.b. en lengte
 - Inspectiepunt beton 800x800mm
 - Inspectiepunt beton 1000x1000mm
 - Inspectiepunt beton 1000x1000mm
 - Puflusmeter en daksluiphoof
 - Aanbrengen nieuwe putafdekking, RB3223-VR-VEPRO, met opschrift op putdeksel en-rand, incl. sleutels, gelijzer, leverancier: TBS Soest
 - Aanbrengen nieuwe putafdekking, RB3223-VR-VEPRO, met waarnemer, incl. sleutels, gelijzer, leverancier: TBS Soest
 - Aanbrengen kolkaansluiting PVC, Ø125mm
 - Aanbrengen kolkaansluiting PVC, Ø160mm
 - Aanbrengen transportleiding PVC, Ø200mm
 - Aanbrengen inspectieput, Ø600mm, gem 800mm hoog, kunststof, leverancier: Dyka
 - Aanbrengen nieuwe putafdekking, RB3223-VR-VEPRO, met opschrift op putdeksel en-rand, incl. sleutels, gelijzer, leverancier: TBS Soest
 - Aanbrengen nieuwe straatkolk, eenzijdig, Ø1000mm incl. deksel, 450x300x900mm, incl. Ø160mm, gelijzer/beton, leverancier: Nering Búge
 - T-stuk Ø250mm f.b.v. aansluiten kolken op IT riool
 - Aanbrengen 2x nieuwe straatput, tweedelig, 570-890 incl. rooster met doorlopende sleuven, incl. Ø125mm, gelijzer/beton, leverancier: TBS Soest
 - Aanbrengen nieuwe straatkolk, eenzijdig, Ø1000mm incl. deksel, 450x300x900mm, incl. Ø160mm, gelijzer/beton, leverancier: Nering Búge
 - Te behouden kolk, aansluiten op nieuw IT riool of wadi
 - Locatie markering te gebruiken sleufst
 - Tracé laagspanning en lage druk gas, 0,60x100mm
 - Plantgat f.b.v. nieuwe bomen, 3x3x1m, grond doormengen met Actisol, verhouding 1 op 4
 - Plantgat f.b.v. te verplanten bomen, grond doormengen met Actisol, verhouding 1 op 4 (door derden)
 - Locatie keet, lom, opdrachtgever
- Legenda kabels en leidingen**
- Datatransport
 - Kabelbed
 - Manifibus data
 - Laagspanning Lander
 - Manifibus LS
 - Middenspanning Lander
 - Manifibus MS
 - Gas hoge druk Lander
 - Manifibus gas hoge druk
 - Gas lage druk - Lander
 - Water - Vitsen
 - Manifibus water - Vitsen
 - Rollering vrijverval Gemeente Heumen

04	MvE	15-02-2023	Diverse wijzigingen	
03	MvE	11-01-2023	Wijziging tbv nuts tracé	
Versie:		Gewijzigd door:	Datum gewijzigd:	
Gemaakt door:		Projectnummer:		Tekeningnummer:
M. van Erp		R20106		705
Gecontroleerd door:		02		Status:
B. Visser		02		Definitief
Schaal:		Opdrachtgever:		Datum uitgifte:
1:200		Gemeente Heumen		21-12-2022
Formaat:		Project:		
A0 (1680x841)		Afkoppelen Dravik - Schoof		
DocumentType:		Beschrijving:		
Tekening		Bestekstekening		
		Ondergrondse situatie		
		Plan in meters, tenzij anders aangegeven.		
		Pijlmaten in meters f.b.v. N.A.P., tenzij anders aangegeven.		
		Diameters in millimeters, tenzij anders aangegeven.		