




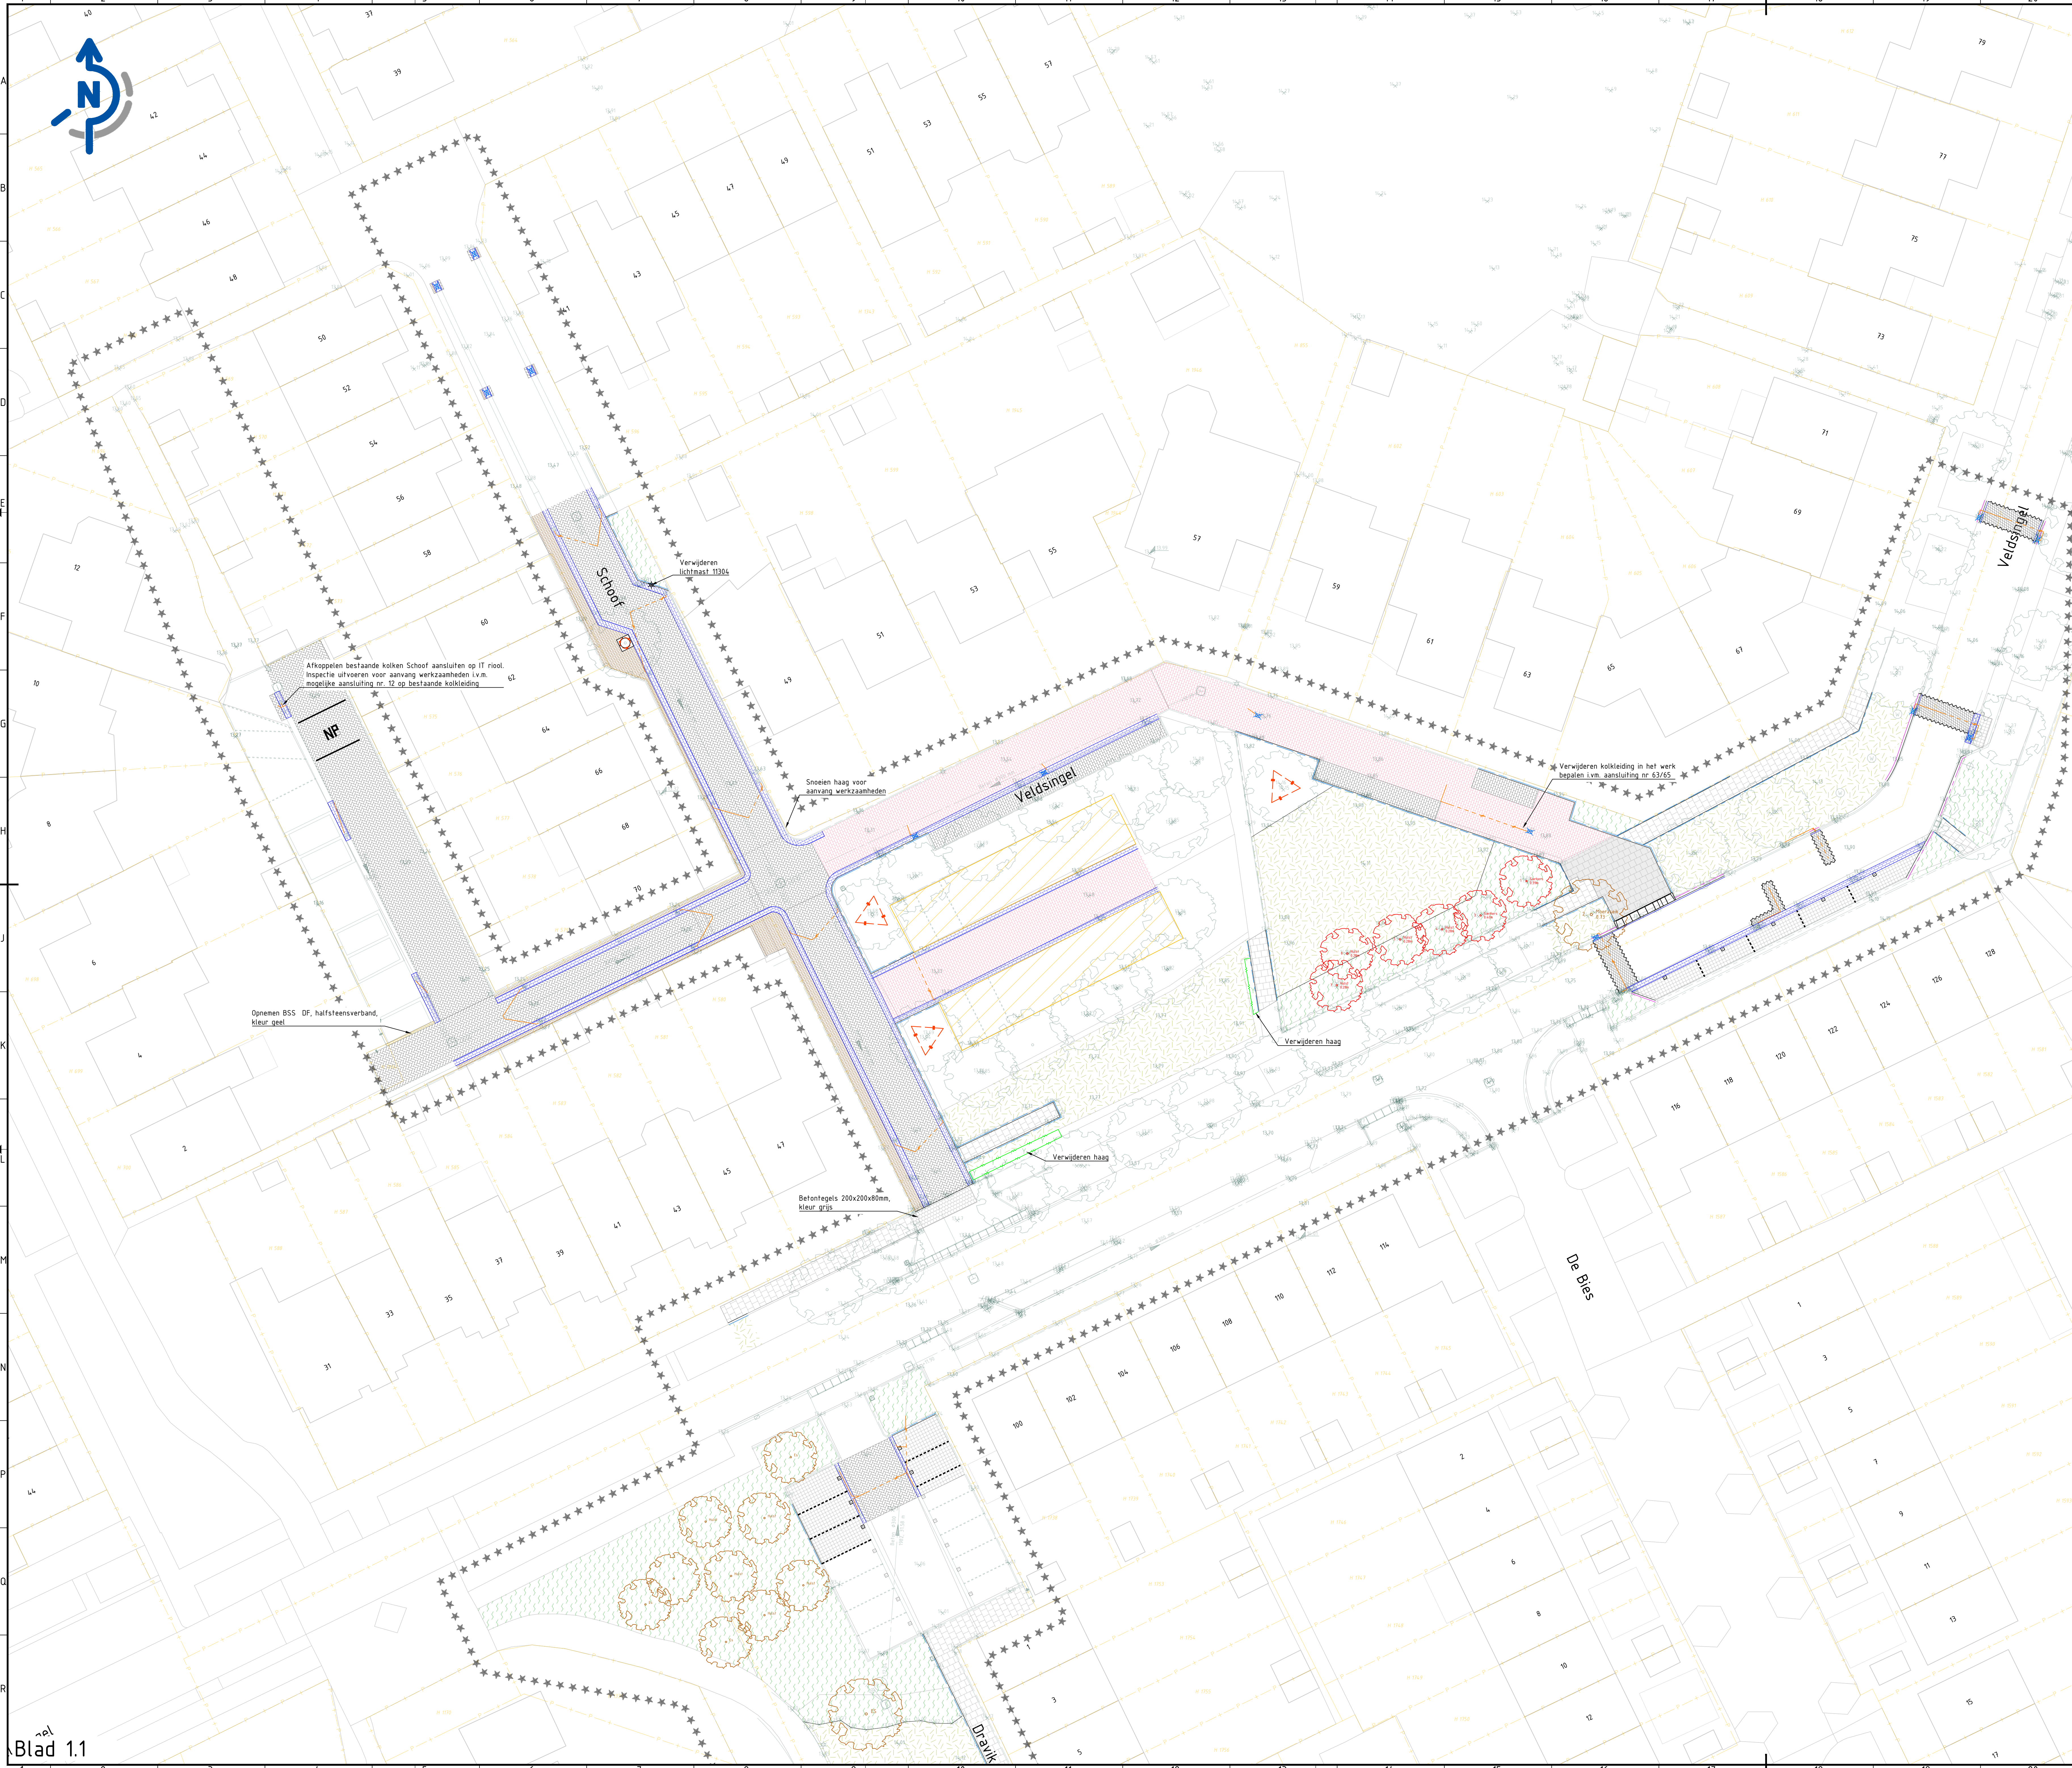

Blad 1.1

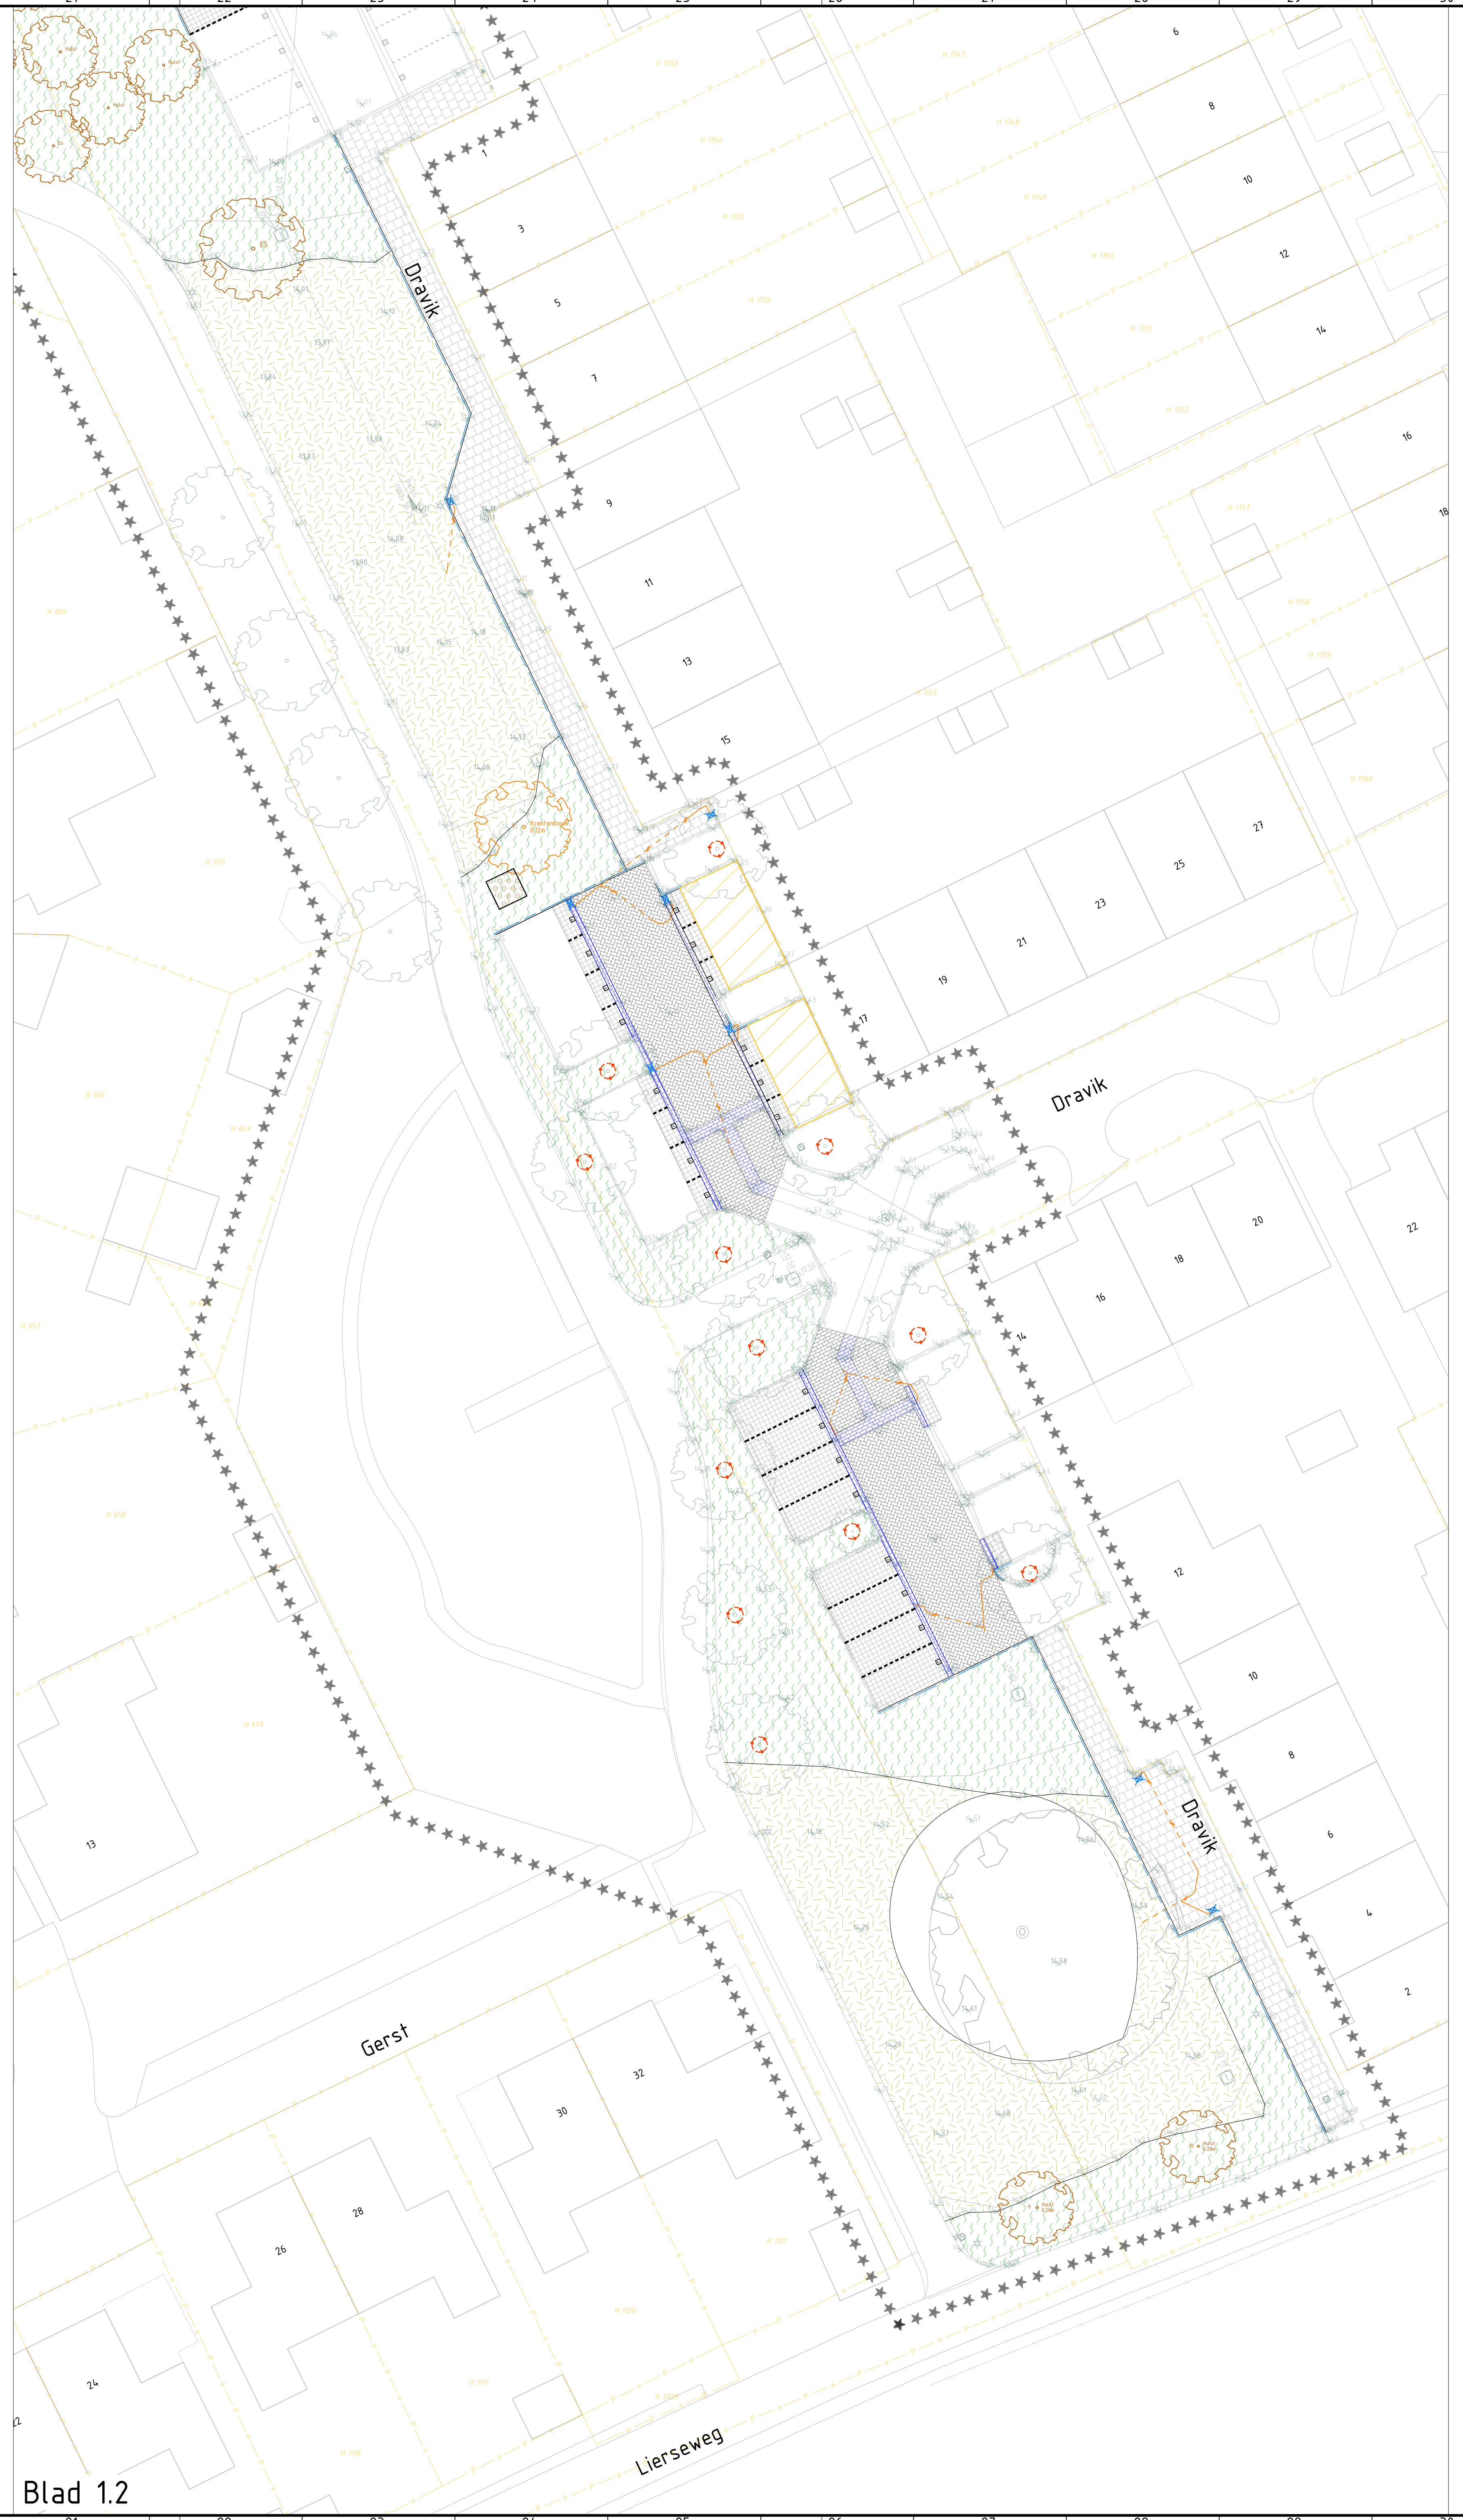

Blad 1.2

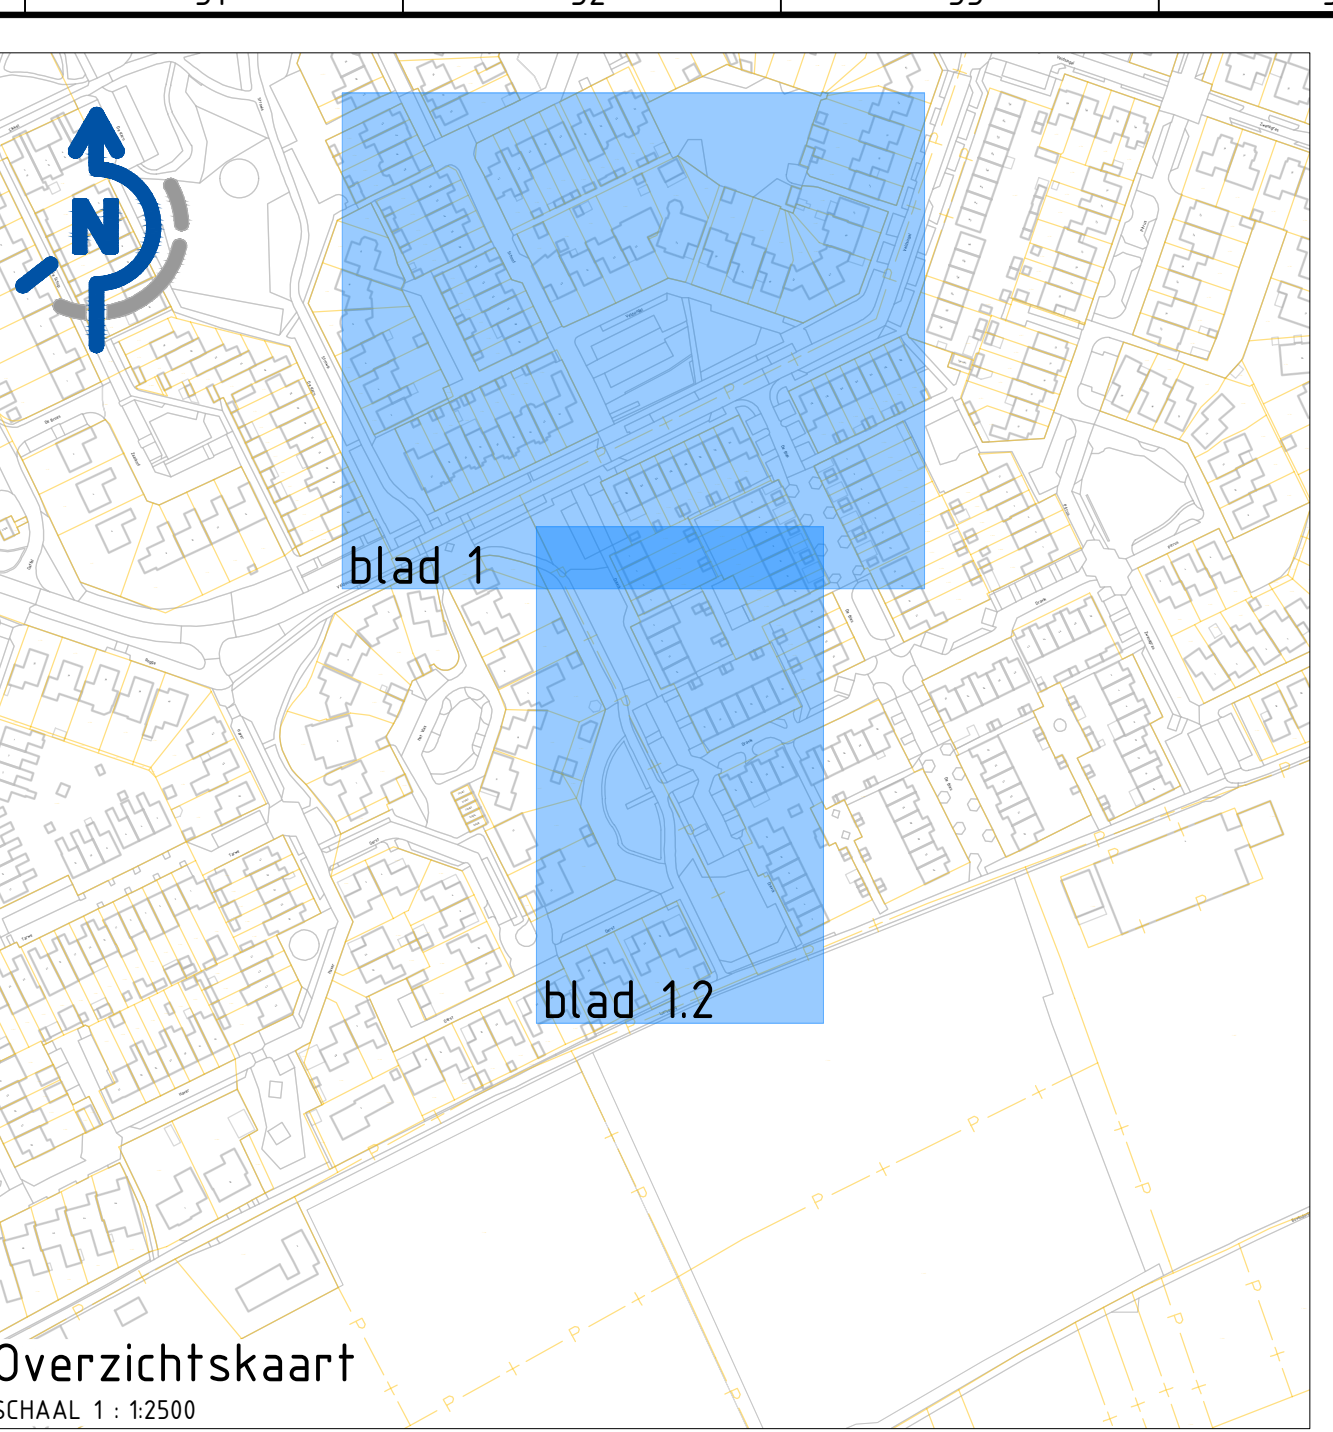

- Legenda**
- Onderlegger - Basisregistratie Grootchalige Topografie (BG1), d.d. 22-01-2022
 - Onderlegger - Kadastrale Kaart (KK), d.d. 22-01-2022
 - Onderlegger - Inmetingen, d.d. 06-09-2022
 - Werkgrens
 - Opbreken goot 5 strekken BSS KF, kleur grijs, op sloopspie
 - Opbreken opsluitband 60x200 mm, kleur grijs, in zand
 - Opbreken opsluitband 100x200 mm, kleur grijs, in zand
 - Opbreken trottoirband 150/150x250 mm, kleur grijs, in beton
 - Opbreken trottoirband 180/200x250 mm, kleur grijs, in beton
 - Opbreken parkeervakscheiding, BSS KF, kleur wit
 - Verwijderen inrijbalken 800x250x500 mm, in beton
 - Symbolregel "P" 300x300 mm
 - Verwijderen boomkranband
 - Verwijderen kalk incl. herstellen goot en aflopen bestaande leiding
 - Opbreken kalkaansluiting en aflopen
 - Zagen asfalt
 - Opbreken rijbaan van asfalt
 - Opbreken trottoir van betontegels 300x300x45 mm, kleur grijs
 - Opbreken inrij van betontegels 300x300x80 mm, kleur grijs
 - Opbreken parkeerplaatsen van Gifruttegels, kleur zwart
 - Opbreken rijbaan van betonstraatstenen KF, kleur grijs
 - Opbreken betonstraatstenen KF, kleur zwart
 - Opbreken rijbaan van betonstraatstenen KF, kleur heidepaars
 - Opbreken parkeerstrook betonstraatstenen KF, kleur grijs
 - Opbreken rabatstrook van straatbalken OF, kleur bruin
 - Frezen gazon
 - Verwijderen onderbegroeiing
 - Te kappen boom incl. nummer, soort en diameter, incl. verwijderen stobbe
 - Te kappen boom incl. nummer, soort en diameter, (door derden)
 - Verwijderen stobbe door aannemer
 - Te verplaatsen boom incl. nummer, soort en diameter, voor 1 Maart 2023 (door derden)
 - Plantgat f.b.v. te verplanten bomen, grond doorgraven met Actisol, verhouding 1 op 4 (door derden)
 - Slootomwalling f.b.v. bescherming bomen houten delen, hoogte 3 m
 - Bouwhekken f.b.v. bescherming bomen, 3 stuks per boom
 - Locatie keet, loc. opdrachtgever

03	MvE	15-02-2023	Diverse wijzigingen
Gerekeend door: M. van Erp		Projectnummer: R20106	
Gecontroleerd door: B. Visser		Tekeningsnummer: 704	
Schaal: 1:200		Status: Definitief	
Formaat: A0 (1680x841)		Datum uitgifte: 21-12-2022	
Documenttype: Tekening		Opdrachtgever: Gemeente Heumen	
		Project: Afkoppelen Dravik - Schoof	
		Bestekstekening Opbrekstekening	
		Maten in meters, tenzij anders aangegeven. Pijlmaten in meters f.b.v. M.A.P., tenzij anders aangegeven. Diameters in millimeters, tenzij anders aangegeven.	