


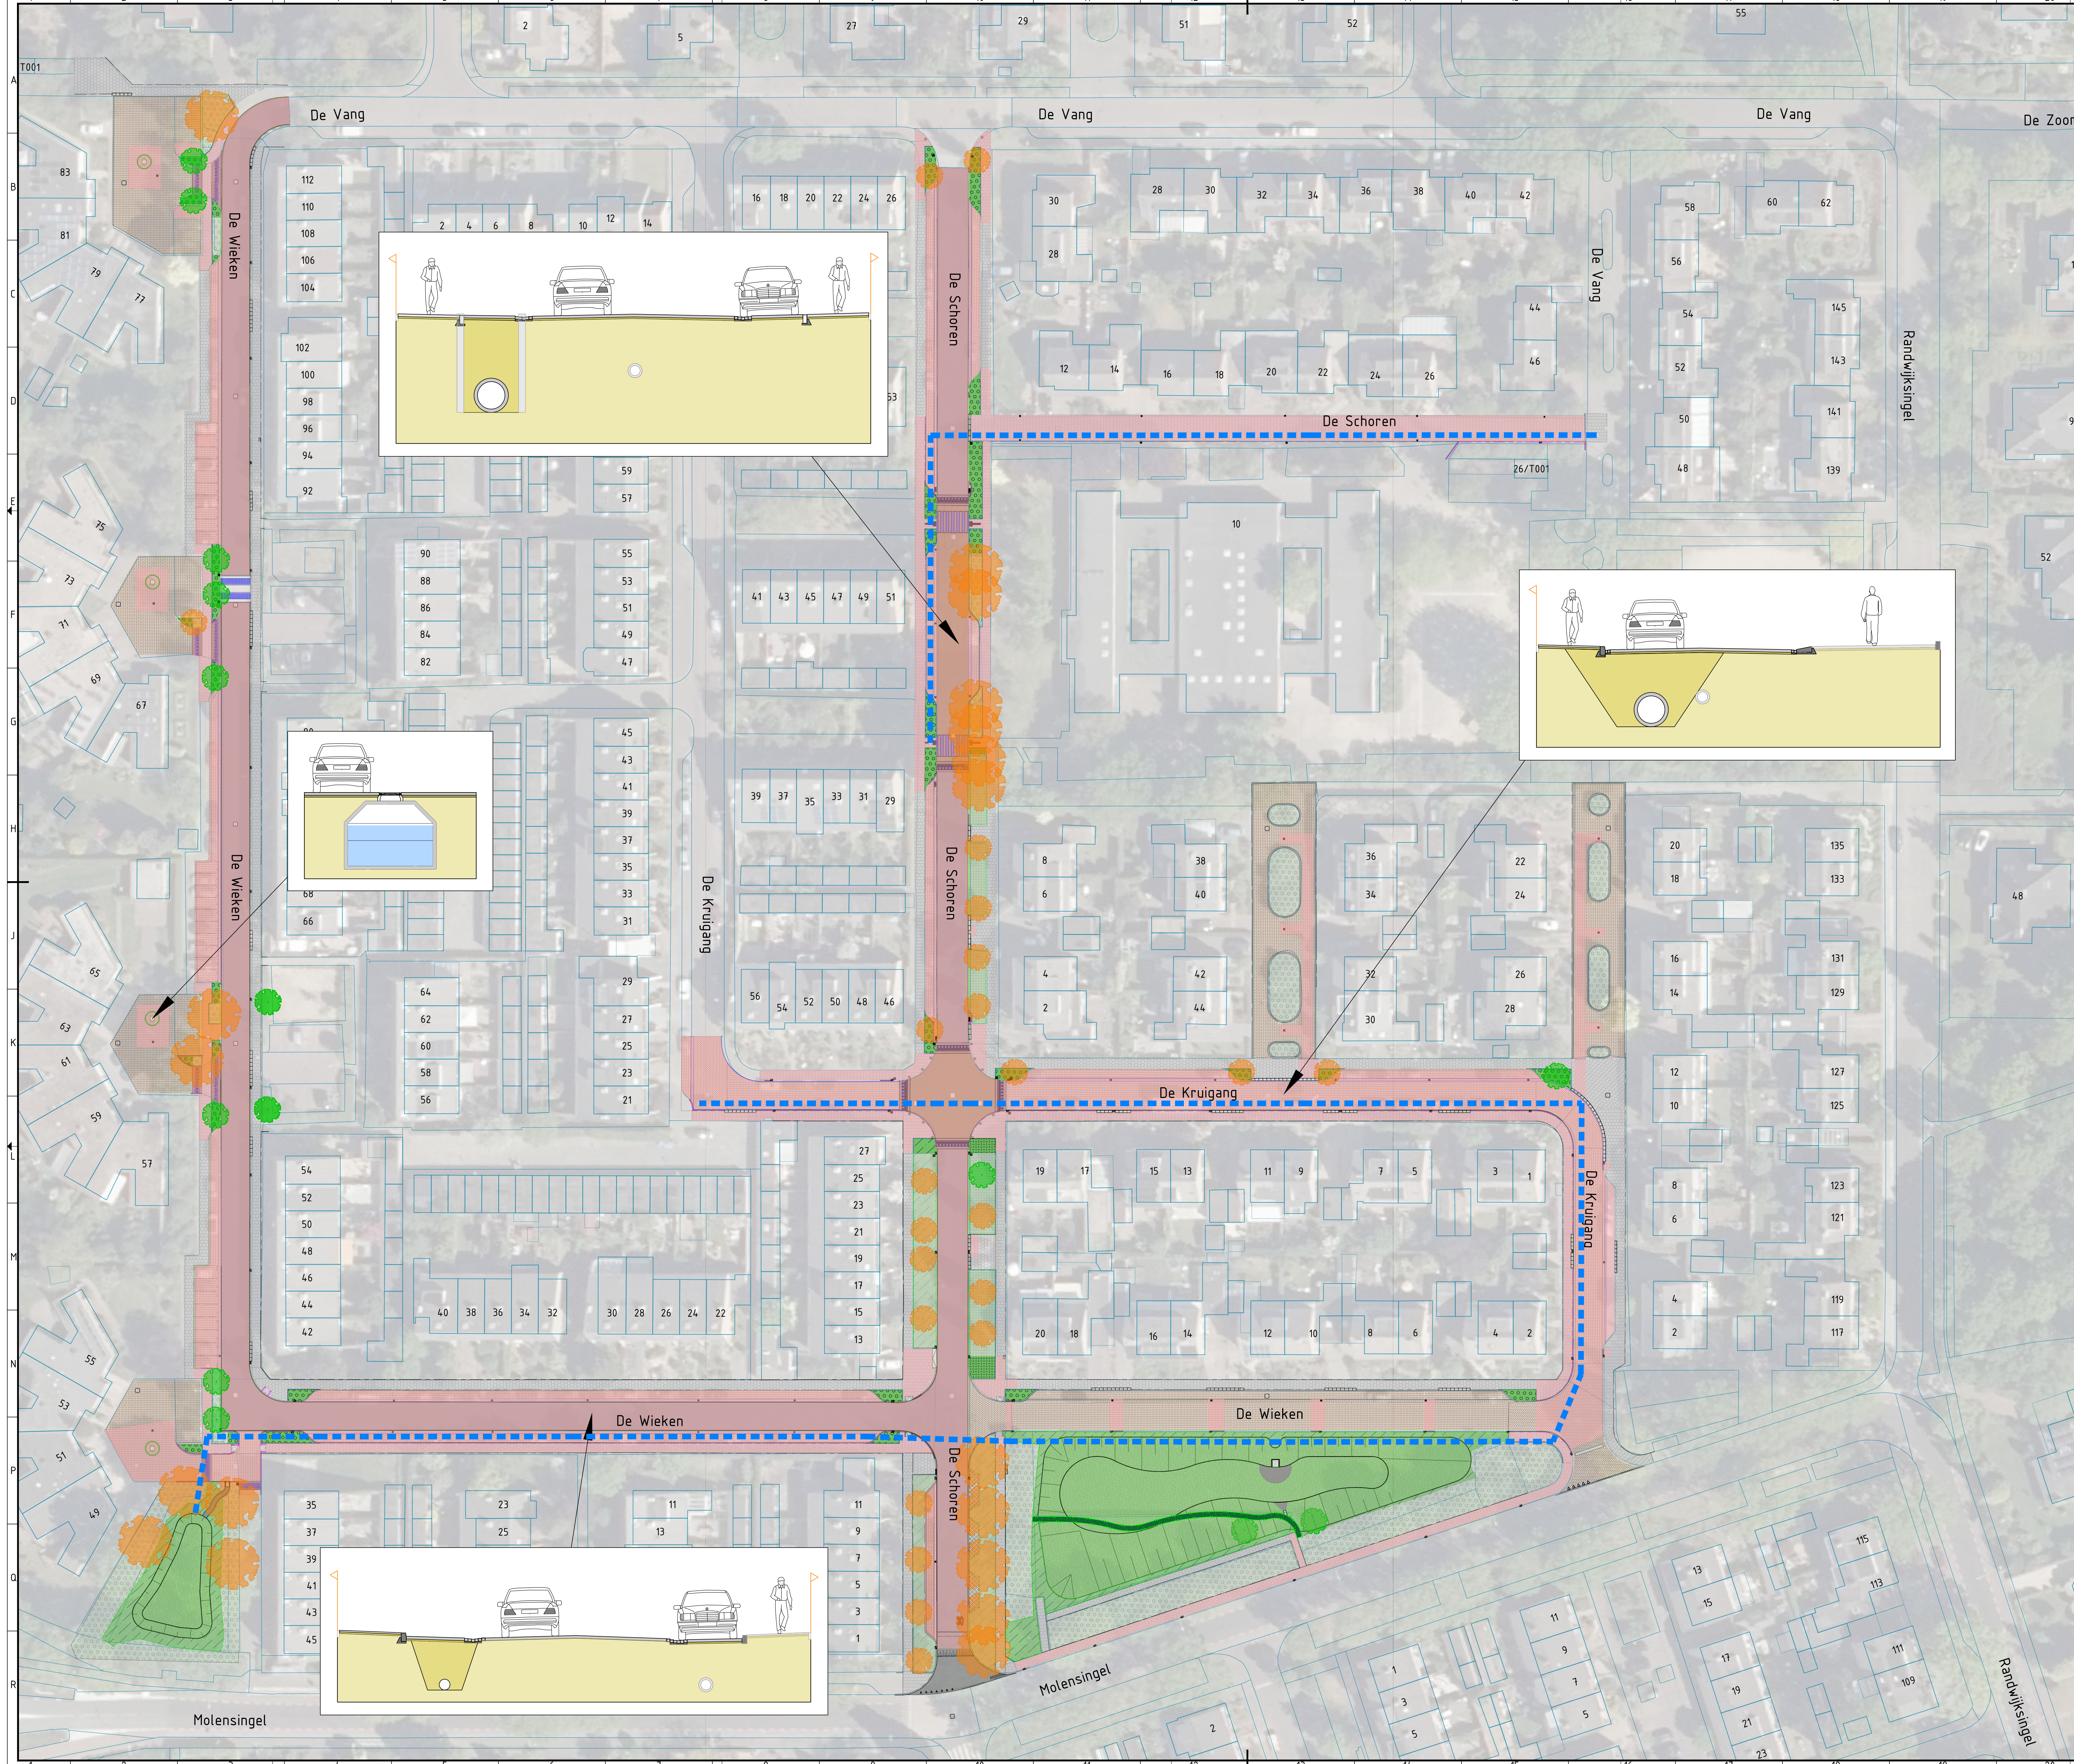

Legenda

- Onderlegger – Basisregistratie Grootchalige Topografie (BGT), d.d. 10-11-2022
- Aan te leggen infiltratieriool
- Asfalt rijbaan:
 - Frezen asfalt deklaag, dikte 40 mm
 - Aanbrengen asfalt deklaag, dikte 40 mm
- Rijbaan/parkeervakken:
 - Straatbakstenen, keper-/halfsteensverband
 - Kleur bruin (hergebruik)
- Trottoir/rijbaan:
 - Betontegels 300x300 mm, halfsteensverband
 - Kleur grijs (hergebruik)
- Plateau:
 - Straatbakstenen, keperverband
 - Kleur geel
- Oversteekplaats:
 - Betonstraatstenen, dubbelverband
 - Kleur wit/zwart reflecterend
- Grasbontegels:
 - Keigrassteen 450x450x100 mm, halfsteensverband
 - Kleur grijs
- Uitstroombegroeiing:
 - Natuursteen keien, ca. 150x150 mm,
 - Kleur grijs
 - zandcementstabilisatie
- Op te breken verharding
- Bestaande ruimte voor gras
- Nieuwe ruimte voor gras
- Bestaande ruimte voor bloemrijk gras
- Nieuwe ruimte voor bloemrijk gras
- Bestaande ruimte voor lage begroeiing
- Nieuwe ruimte voor lage begroeiing
- Nieuw aan te planten gemengde haag
- Nieuwe aan te leggen wadi
- Bestaande boom, handhaven
- Nieuw te plaatsen boom

Toelichting werkzaamheden

- Ondergronds:
- Aanbrengen infiltratieriool
 - Afkoppelen kolken
 - Plaatsen infiltraties
 - Afkoppelen woningen (wens)
- Bovengronds:
- Opbreken en aanbrengen bestaande verhardingen t.b.v. riool
 - Frezen en aanbrengen nieuwe asfaltdeklaag
 - Aanbrengen plateau t.b.v. Esdoorns
 - Meer ruimte voor groen in bestaande verhardingen
 - Aanbrengen wadi's

"Deze tekening is met de grootste zorg opgesteld maar er kunnen geen rechten aan ontleend worden. In de uitvoering kan er om redenen van afgeweken worden".

Gefokend door: M. van Erp	Projectnummer: RIZ2063	Tekeningnummer: 803	Blad: 01
Gecontroleerd door: B. Visser	Versie: 02	Status: Concept	Datum uitgifte: 28-03-2023
Schaal:	Opdrachtgever: Gemeente Heumen	Project: Reconstructie de Wicken e.o. te Malden	
Formaat: A0	Documenttype: Tekening	Omschrijving: Presentatietekening nieuwe situatie	

Bereik adres:
Postadres:
Telefoon:
E-mail:

Jan v.d. Heydenweg 2, Wijchen
6802 AA Wijchen
(024-64 23) 94
info@reinfra.nl