

59 115 217 122 178 109 116 190 Afstand tussen maatregelen [m]

asfalt drempel  
rood 30km 12cm


asfalt drempel  
rood 30km 12cm

asfalt drempel  
rood 30km 12cm

asfalt drempel  
rood 30km 8cm

asfalt drempel  
rood 30km 12cm  
geen kruisingsvlak  
i.v.m. inritten

Nieuwe maatregelen

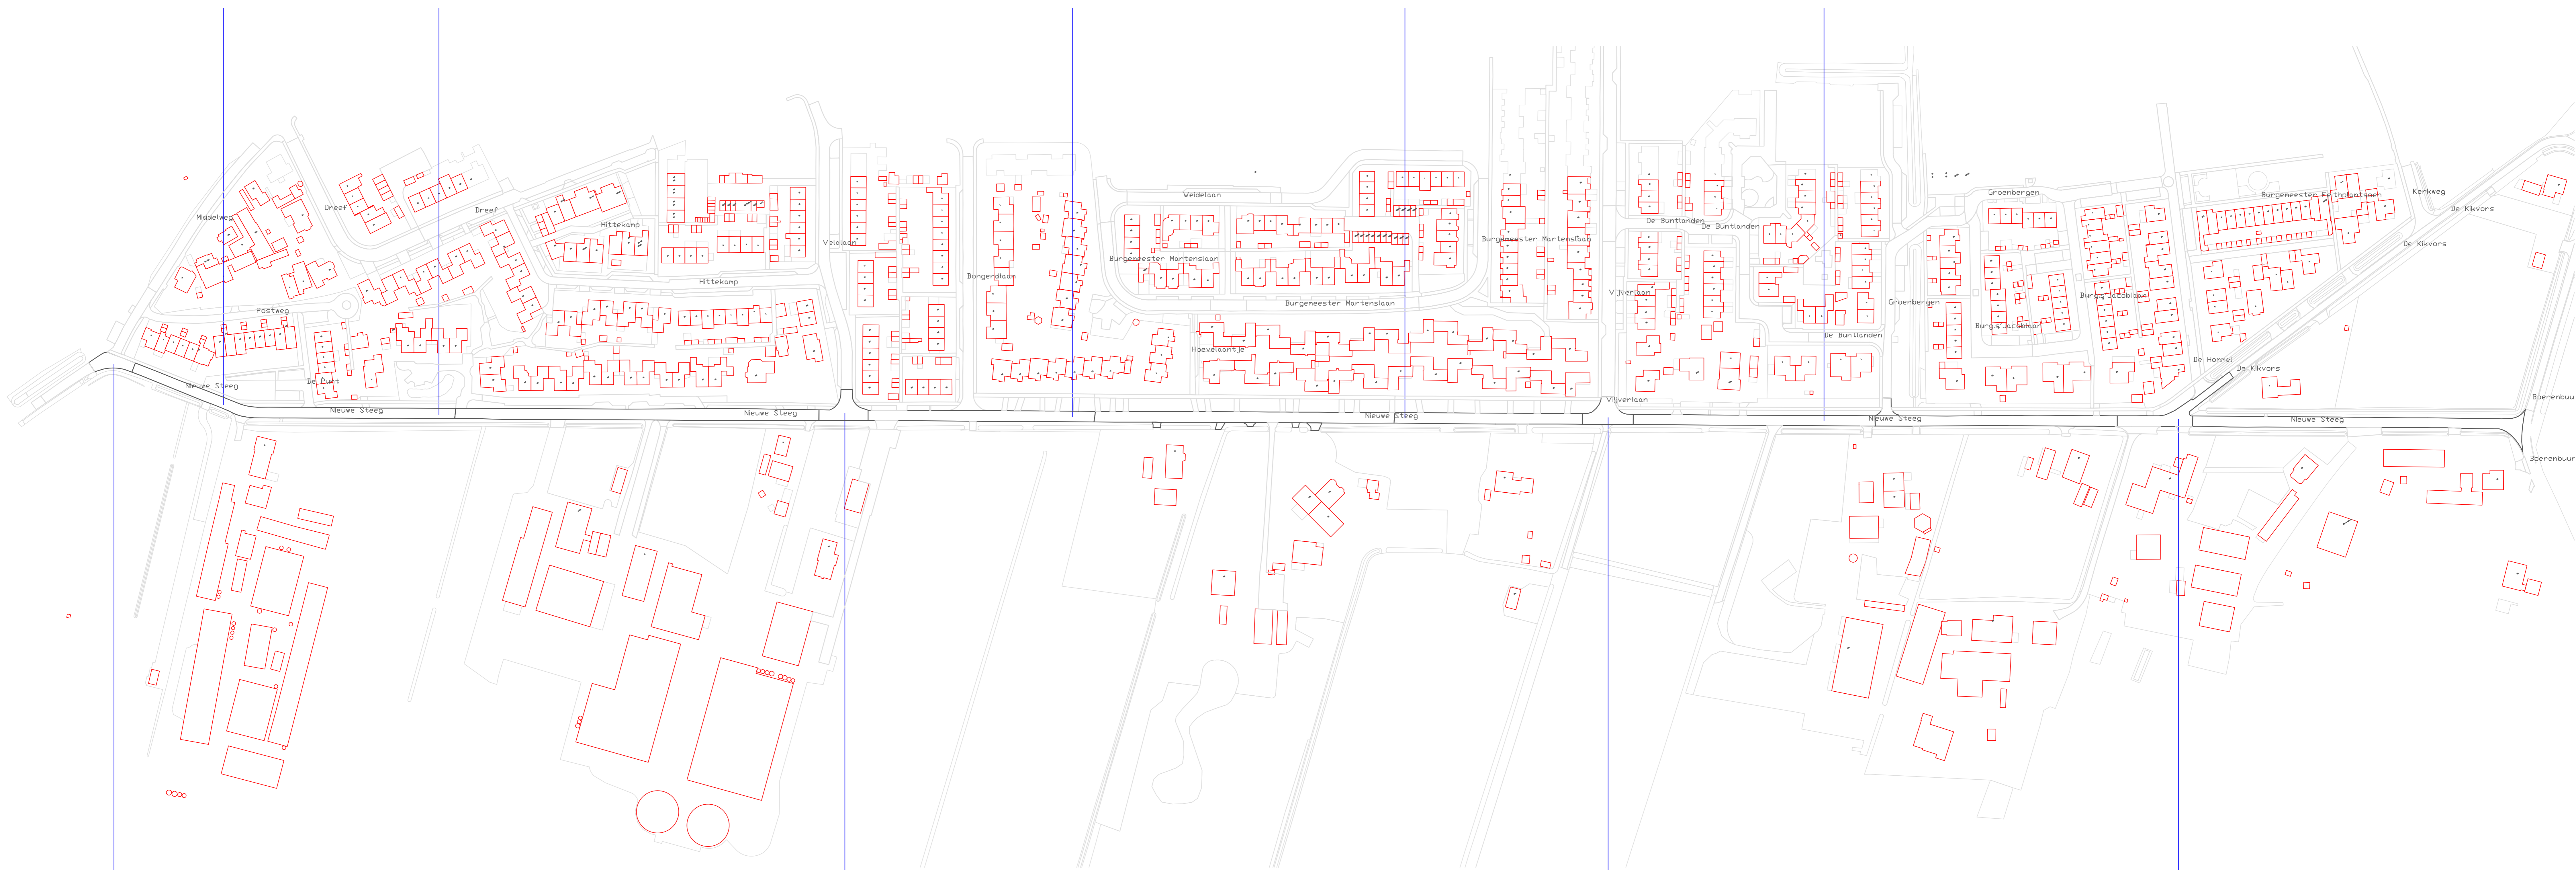

2 bestaande drempels  
vervangen door  
prefab 30km 8cm

2 bestaande drempels  
vervangen door  
prefab 30km 8cm

2 bestaande drempels  
vervangen door  
prefab 30km 8cm

3 bestaande drempels  
vervangen door  
prefab 30km 8cm

Aanpassen bestaande  
situatie