



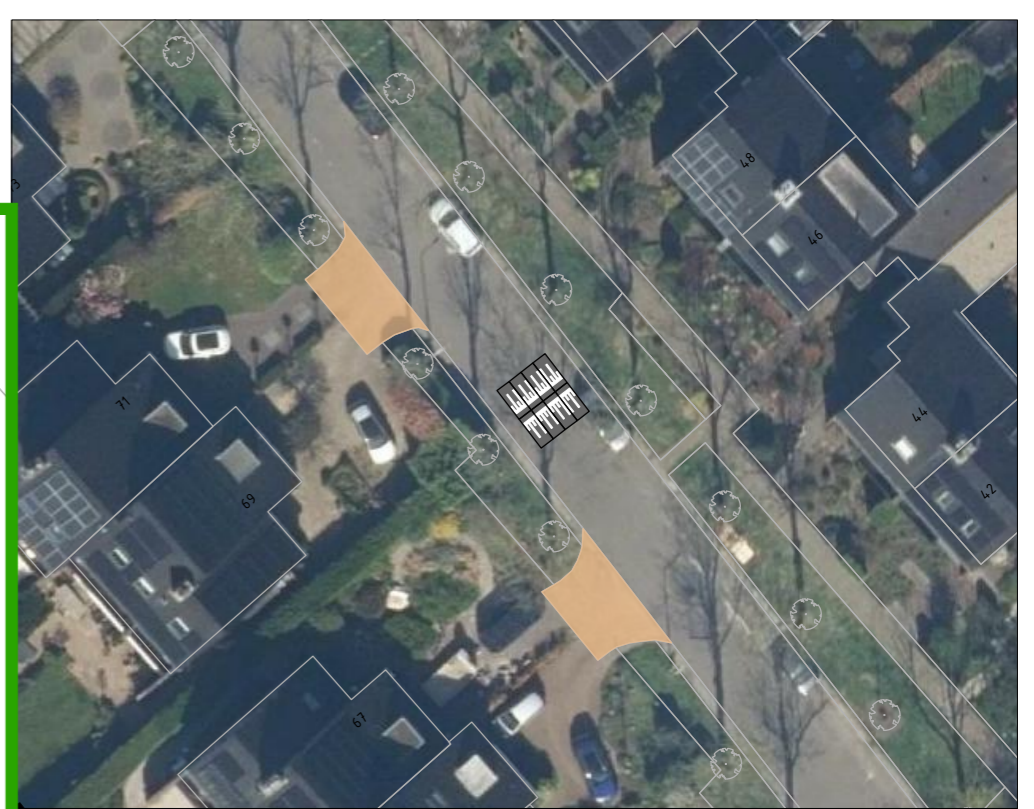


LOCATIEOVERZICHT MAATREGELEN JACHTLAAN
SCHAAL 1 : 1000



Locatie JL_1: Jachtlaan t.h.v. huisnr. 46 - 48
1:200

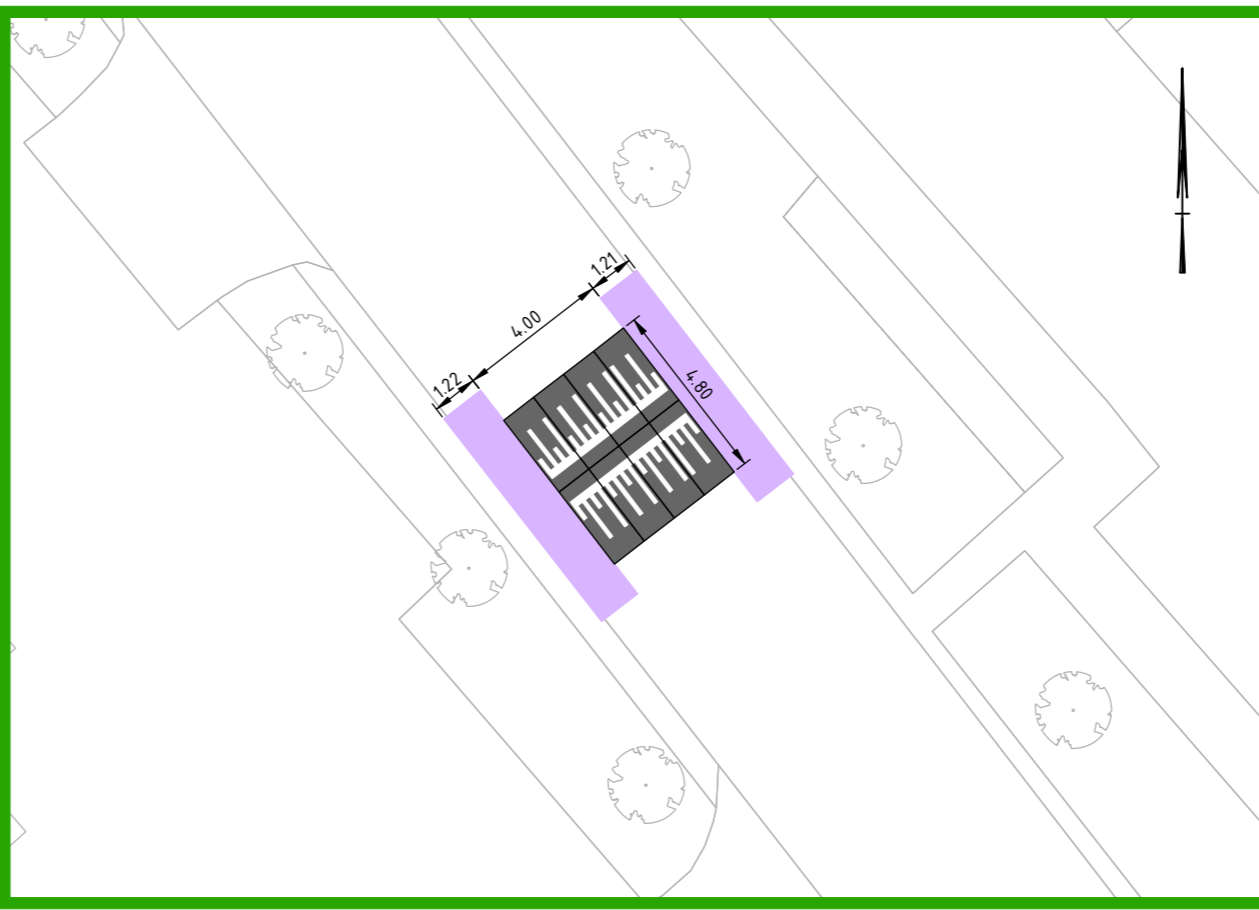





Locatie JL_2: Jachtlaan t.h.v. huisnr. 30
1:200

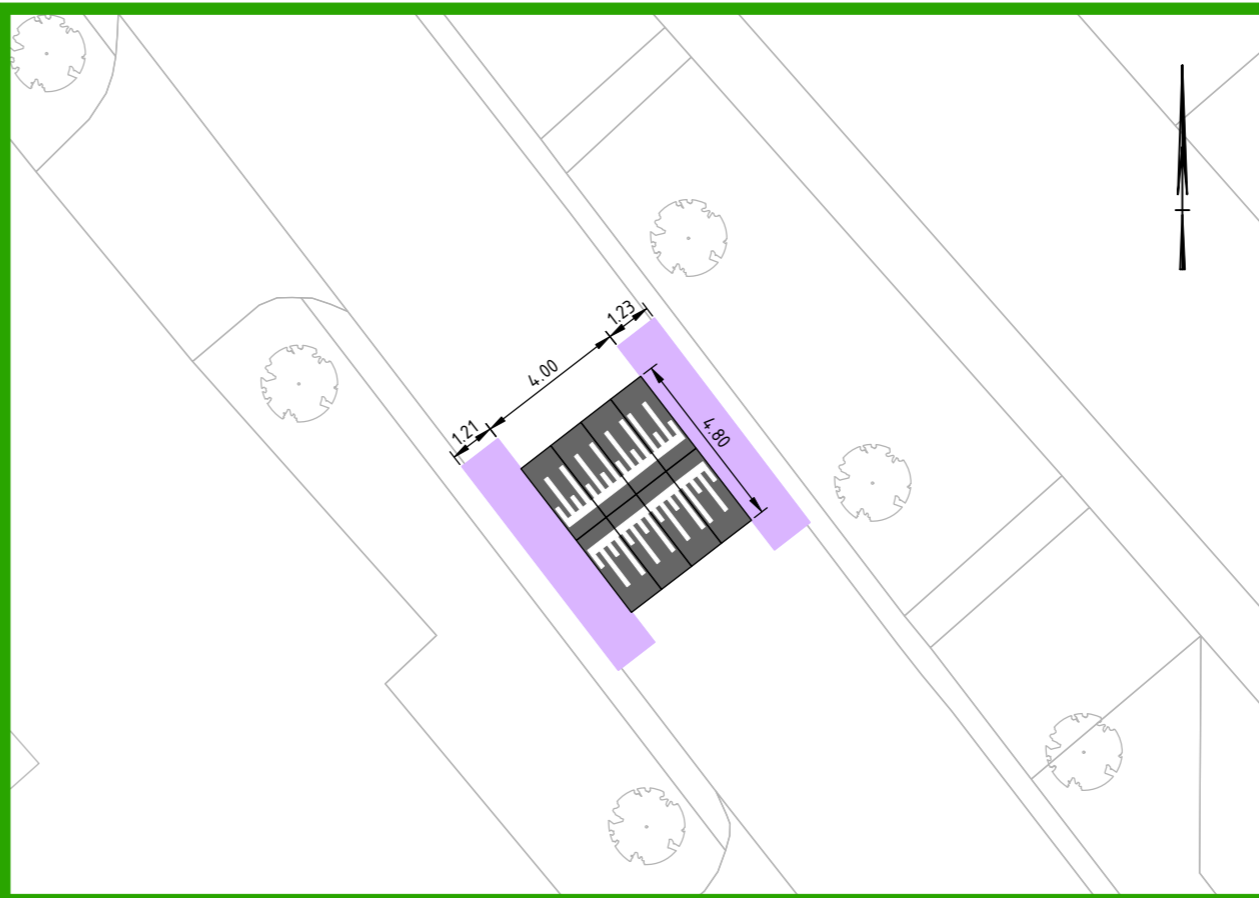

Locatie JL_3: Jachtlaan t.h.v. huisnr. 39
1:200

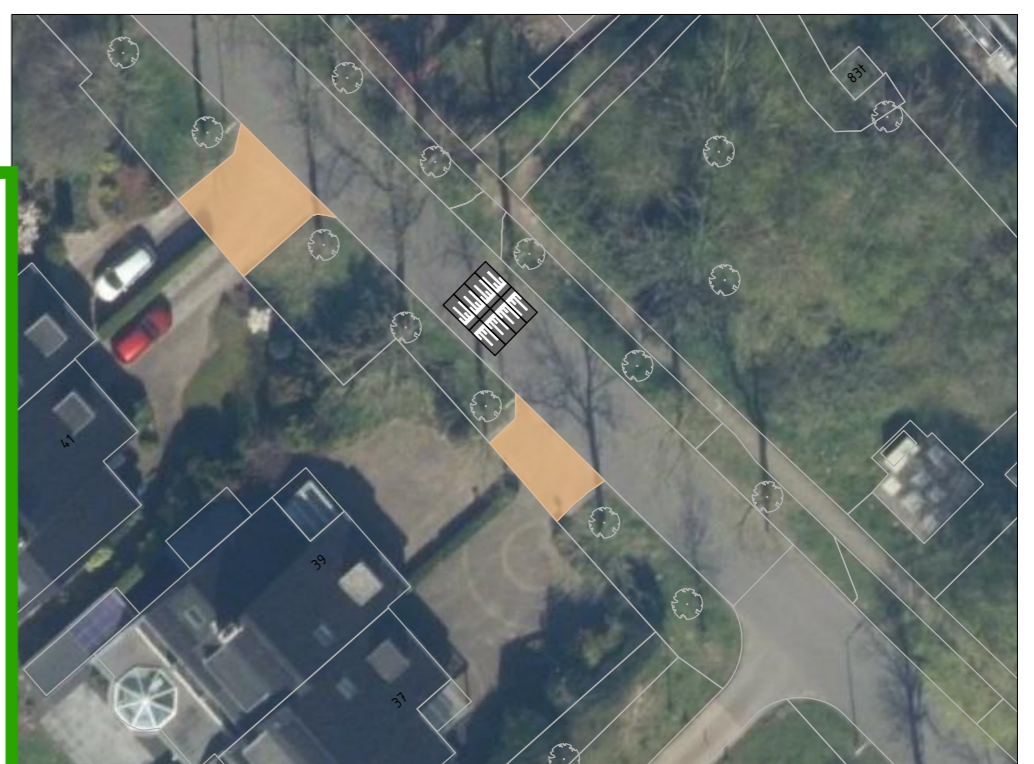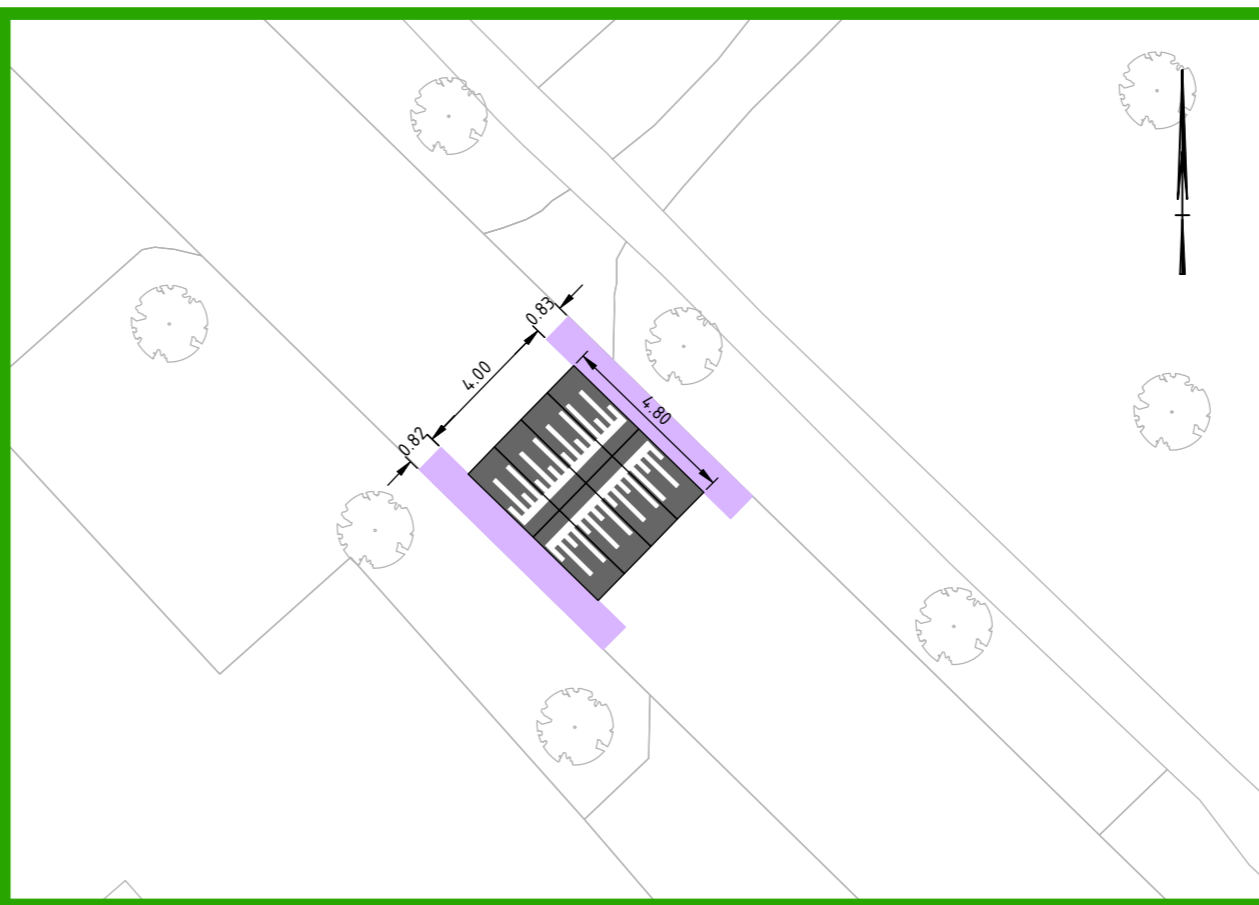

Locatie JL_4: Jachtlaan t.h.v. huisnr. 27 - 29
1:200

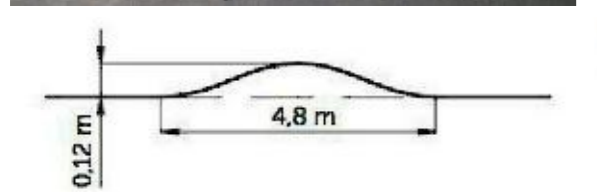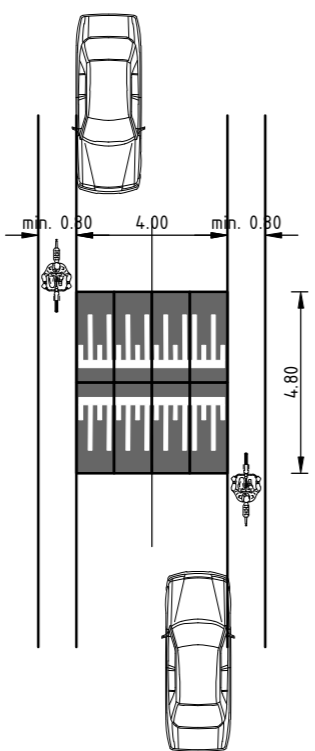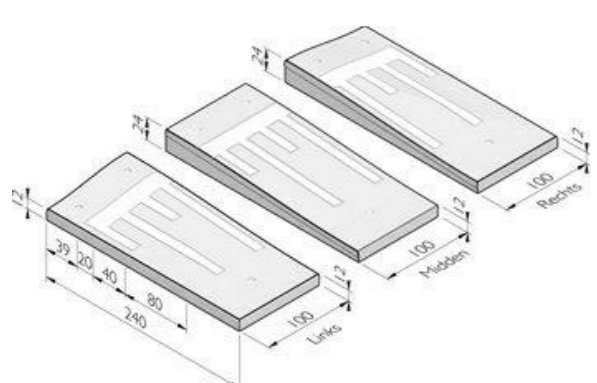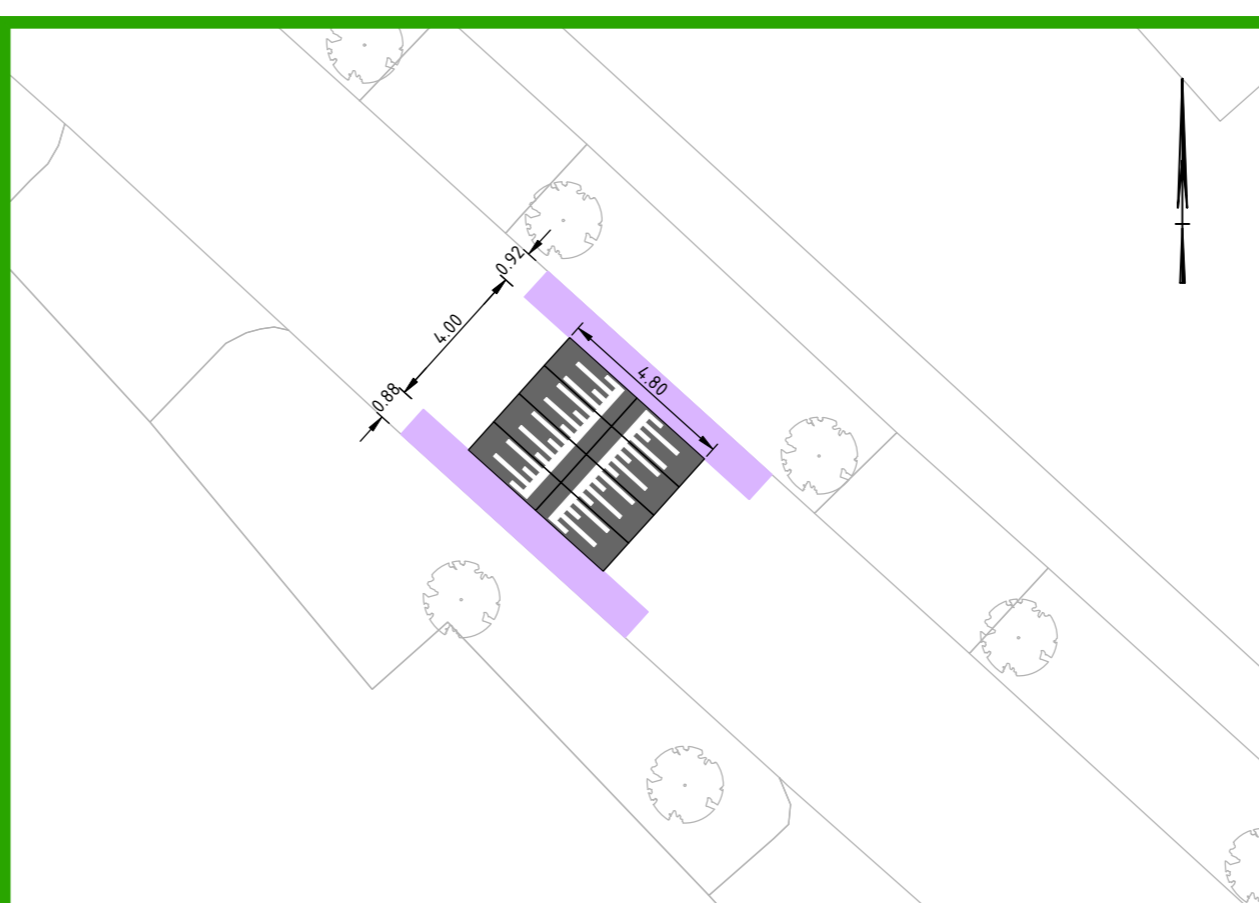

UITVOERINGSIMPRESSIE
SCHAAL 1 : nvt

Opdrachtgever: Gemeente Utrechtse Heuvelrug	Schaal: 1:1000 / 1:200	Projectnr.: 26-038
Project: Snelheidsremmende maatregelen Wildbaan	Formaat: A1	Teknr.: 101_002
Onderwerp: SO verkeersremmende maatregel Jachtlaan variant 1: Aflopende drempel	Getekend: JKN	Fase: SO
	Datum: 01-06-2026	Status: CONCEPT