

B I 3 B

indering 15-11-2023
aanpassingen opdrachtgever 21-04-2023
01-02-2023

BUITENKOZIJNEN


hofje langedreef driebergen



merk	aantal	materiaal kozijn	oppervlakte behandeling	kleur	materiaal deur / raam	oppervlakte behandeling	kleur	hang en sluitwerk deur	hang en sluitwerk raam	beglazing type	ventilatie rooster	brandwerendheid	overig	overig		wijz datum 1	wijz datum 2	wijz datum 3	wijz datum 4	wijz datum 5	wijz datum 6
AA1	7+7 gespiegeld	hout, soort ntb	geschilderd	RAL9010 wit	hout, soort ntb	geschilderd		volgens PVE heuvelrug wonen		volgens BENG			kunststeen onderdorpel	buitengevel beganegrond	A	21-4-2023					
AA2	14	hout, soort ntb	geschilderd	RAL9010 wit									kunststeen onderdorpel	buitengevel beganegrond							
AA3	3+2 gespiegeld	hout, soort ntb	geschilderd	RAL9010 wit	hout, soort ntb	geschilderd		volgens PVE heuvelrug wonen		volgens BENG			kunststeen onderdorpel	buitengevel beganegrond	A	21-4-2023					
AA4	6+4 gespiegeld	hout, soort ntb	geschilderd	RAL9010 wit						volgens BENG			kunststeen onderdorpel	buitengevel beganegrond							
AB1	2+1 gespiegeld	hout, soort ntb	geschilderd	RAL9010 wit	hout, soort ntb	geschilderd		volgens PVE heuvelrug wonen		volgens BENG			kunststeen onderdorpel	buitengevel beganegrond terras	A	21-4-2023					
AB2	1+1 gespiegeld	hout, soort ntb	geschilderd	RAL9010 wit						volgens BENG			kunststeen onderdorpel	buitengevel beganegrond terras							
AB3	1	hout, soort ntb	geschilderd	RAL9010 wit						volgens BENG			kunststeen onderdorpel	buitengevel beganegrond terras							
AC1	11+3 gespiegeld	hout, soort ntb	geschilderd	RAL7021	hout, soort ntb	geschilderd	RAL7021	volgens PVE heuvelrug wonen		volgens BENG			kunststeen onderdorpel	buitengevel verdieping terras	A	21-4-2023					
AC2	9+4 gespiegeld	hout, soort ntb	geschilderd	RAL7021						volgens BENG			kunststeen onderdorpel	buitengevel verdieping terras	A	21-4-2023					
AC3	1	hout, soort ntb	geschilderd	RAL7021						volgens BENG			kunststeen onderdorpel	buitengevel verdieping terras							
AD	niet gebruikt	hout, soort ntb		RAL9010 wit																	
AE1	niet gebruikt	hout, soort ntb		RAL9010 wit																	
AE2	niet gebruikt	hout, soort ntb		RAL9010 wit																	
AF	6+1 gespiegeld	hout, soort ntb	geschilderd	RAL7021	hout, soort ntb	geschilderd	RAL7021	volgens PVE heuvelrug wonen		volgens BENG			kunststeen onderdorpel	buitengevel verdieping terras	A	21-4-2023					
AG1	12+12 gespiegeld	hout, soort ntb	geschilderd	RAL9010 wit	hout, soort ntb	geschilderd	RAL9010 wit		volgens PVE heuvelrug wonen	volgens BENG			prefab betonnen onderdorpel	buitengevel verdieping	A	21-4-2023					
AG2	5+4 gespiegeld	hout, soort ntb	geschilderd	RAL9010 wit	hout, soort ntb	geschilderd	RAL9010 wit		volgens PVE heuvelrug wonen	volgens BENG			prefab betonnen onderdorpel	buitengevel verdieping	A	21-4-2023					
AH1	1+1 gespiegeld	hout, soort ntb	geschilderd	RAL9010 wit	hout, soort ntb	geschilderd	RAL9010 wit		volgens PVE heuvelrug wonen	volgens BENG			waterslag zink	buitengevel verdieping	A	21-4-2023					
AH2	2+1 gespiegeld	hout, soort ntb	geschilderd	RAL9010 wit	hout, soort ntb	geschilderd	RAL9010 wit		volgens PVE heuvelrug wonen	volgens BENG			waterslag zink	buitengevel verdieping	A	21-4-2023					
AJ	1+2 gespiegeld	hout, soort ntb	geschilderd	RAL9010 wit	hout, soort ntb	geschilderd		volgens PVE heuvelrug wonen		volgens BENG			kunststeen onderdorpel	buitengevel beganegrond terras	A	21-4-2023					
AK	6+5 gespiegeld	hout, soort ntb	geschilderd	RAL9010 wit	hout, soort ntb	geschilderd		volgens PVE heuvelrug wonen		volgens BENG			kunststeen onderdorpel	buitengevel verdieping terras	A	21-4-2023					
AL	4	hout, soort ntb	geschilderd	RAL9010 wit						volgens BENG			waterslag in kleur muur	buitengevel beganegrond	A	21-4-2023					
AM	4+2 gespiegeld	hout, soort ntb	geschilderd							volgens BENG			waterslag in kleur muur	erker beganegrond							
AN	4	hout, soort ntb	geschilderd	RAL9010 wit						volgens BENG			waterslag in kleur muur	doorgang beganegrond							
AO	2	hout, soort ntb	geschilderd	RAL9010 wit						volgens BENG			prefab betonnen onderdorpel	kopgevel beganegrond							
AP	2	hout, soort ntb	geschilderd	RAL9010 wit	hout, soort ntb	geschilderd	RAL9010 wit		volgens PVE heuvelrug wonen	volgens BENG			kunststeen onderdorpel	kopgevel verdieping	A	21-4-2023					
AQ1	7+3 gespiegeld	hout, soort ntb	geschilderd	RAL9010 wit	voordeur, type ntb, deur voorzien van deurspion			volgens PVE heuvelrug wonen					kunststeen onderdorpel	binnengevel beganegrond	A	21-4-2023					
AQ2	2+3 gespiegeld	hout, soort ntb	geschilderd	RAL9010 wit	hout, soort ntb	geschilderd		volgens PVE heuvelrug wonen		volgens BENG			kunststeen onderdorpel	binnengevel beganegrond	A	21-4-2023					


merk	aantal	materiaal kozijn	oppervlakte behandeling	kleur	materiaal deur / raam	oppervlakte behandeling	kleur	hang en sluitwerk deur	hang en sluitwerk raam	beglazing type	ventilatie rooster	brandwerendheid	overig	overig		wijz datum 1	wijz datum 2	wijz datum 3	wijz datum 4	wijz datum 5	wijz datum 6
AR	5	hout, soort ntb	geschilderd	RAL9010 wit	hout, soort ntb	geschilderd	RAL9010 wit		volgens PVE heuvelrug wonen	volgens BENG			waterslag in kleur muur	binnengevel beganegrand	A	21-4-2023					
AS1	2+1 gespiegeld	hout, soort ntb	geschilderd	RAL9010 wit	voordeur, type ntb, deur voorzien van deurspion			volgens PVE heuvelrug wonen					kunststeen onderdorpel	binnengevel beganegrand	A	21-4-2023					
AS2	2+1 gespiegeld	hout, soort ntb	geschilderd	RAL9010 wit	hout, soort ntb	geschilderd		volgens PVE heuvelrug wonen		volgens BENG			kunststeen onderdorpel	binnengevel beganegrand	A	21-4-2023					
AS3	niet gebruikt			RAL9010 wit																	
AS4	niet gebruikt			RAL9010 wit																	
AT	5+2 gespiegeld	hout, soort ntb	geschilderd	RAL9010 wit	hout, soort ntb	geschilderd	RAL9010 wit		volgens PVE heuvelrug wonen	volgens BENG			waterslag in kleur muur	binnengevel verdieping	A	21-4-2023					
AU1	7+9 gespiegeld	hout, soort ntb	geschilderd	RAL9010 wit	voordeur, type ntb, deur voorzien van deurspion	geschilderd		volgens PVE heuvelrug wonen					kunststeen onderdorpel	binnengevel verdieping	A	21-4-2023					
AU2	8+10 gespiegeld	hout, soort ntb	geschilderd	RAL9010 wit	hout, soort ntb	geschilderd		volgens PVE heuvelrug wonen		volgens BENG			kunststeen onderdorpel	binnengevel verdieping	A	21-4-2023					
AU3	6+6 gespiegeld	hout, soort ntb	geschilderd	RAL9010 wit	hout, soort ntb	geschilderd		volgens PVE heuvelrug wonen		volgens BENG			kunststeen onderdorpel	binnengevel verdieping	A	21-4-2023					
AU4	5+2 gespiegeld	hout, soort ntb	geschilderd	RAL9010 wit	hout, soort ntb	geschilderd		volgens PVE heuvelrug wonen		volgens BENG			kunststeen onderdorpel	binnengevel verdieping	A	21-4-2023					
AU5	6+6 gespiegeld	hout, soort ntb	geschilderd	RAL9010 wit	hout, soort ntb	geschilderd	RAL9010 wit			volgens BENG			kunststeen onderdorpel	binnengevel verdieping							
AV	2+1 gespiegeld	hout, soort ntb	geschilderd	RAL9010 wit	vluchtdeur, type ntb	geschilderd	RAL7021	volgens PVE heuvelrug wonen				zelfsluitend	kunststeen onderdorpel	vluchtdeur beganegrand	B	21-4-2023	15-11-2023				
AW	5+2 gespiegeld	hout, soort ntb	geschilderd	RAL9010 wit	vluchtdeur, type ntb	geschilderd	RAL7021	volgens PVE heuvelrug wonen				zelfsluitend	kunststeen onderdorpel	vluchtdeur verdieping	B	21-4-2023	15-11-2023				
AX	1	hout, soort ntb	geschilderd	RAL7021	hoofdentree, type ntb	geschilderd	RAL7021	volgens PVE heuvelrug wonen		veiligheidsglas		zelfsluitend	kunststeen onderdorpel	hoofdentree	B	21-4-2023	15-11-2023				
AY	1	hout, soort ntb	geschilderd	RAL7021	hoofdentree, type ntb	geschilderd	RAL7021	volgens PVE heuvelrug wonen		veiligheidsglas		zelfsluitend	kunststeen onderdorpel	hoofdtrappenhuis beganegrand met schopplaat	B	21-4-2023	15-11-2023				
AZ	6	hout, soort ntb	geschilderd	RAL7021	hout, soort ntb	geschilderd	RAL7021		volgens PVE heuvelrug wonen				waterslag in kleur muur	hoofdtrappenhuis verdieping met schopplat	A	21-4-2023					
BA	1 gespiegeld	hout, soort ntb	geschilderd	RAL7021	hoofdentree, type ntb	geschilderd	RAL7021	volgens PVE heuvelrug wonen		veiligheidsglas		zelfsluitend 30min	kunststeen onderdorpel	hoofdtrappenhuis verdieping	B	21-4-2023	15-11-2023				
BB	2+2 gespiegeld	hout, soort ntb	geschilderd	RAL7021	hoofdentree, type ntb	geschilderd	RAL7021	volgens PVE heuvelrug wonen		veiligheidsglas		zelfsluitend 30min	kunststeen onderdorpel	hoofdtrappenhuis verdieping	B	21-4-2023	15-11-2023				
BC	2+1 gespiegeld	hout, soort ntb	geschilderd	RAL9010 wit	voordeur, type ntb	geschilderd		volgens PVE heuvelrug wonen		volgens BENG			kunststeen onderdorpel	buitengevel beganegrand							
BD1	1+1 gespiegeld	hout, soort ntb	geschilderd	RAL9010 wit	hout, soort ntb	geschilderd		volgens PVE heuvelrug wonen		volgens BENG			kunststeen onderdorpel	buitengevel beganegrand	A	21-4-2023					
BD2	1+1 gespiegeld	hout, soort ntb	geschilderd	RAL9010 wit	hout, soort ntb	geschilderd				volgens BENG			kunststeen onderdorpel	buitengevel beganegrand							

merk	aantal	materiaal kozijn	oppervlakte behandeling	kleur	materiaal deur / raam	oppervlakte behandeling	kleur	hang en sluitwerk deur	hang en sluitwerk raam	beglazing type	ventilatie rooster	brandwerendheid	overig	overig		wijz datum 1	wijz datum 2	wijz datum 3	wijz datum 4	wijz datum 5	wijz datum 6
BD3	2+1 gespiegeld	hout, soort ntb	geschilderd	RAL9010 wit	hout, soort ntb	geschilderd		volgens PVE heuvelrug wonen		volgens BENG			kunststeen onderdorpel	binnengevel beganegrand	A	21-4-2023					
BD4	2+1 gespiegeld	hout, soort ntb	geschilderd	RAL9010 wit	hout, soort ntb	geschilderd		volgens PVE heuvelrug wonen		volgens BENG			kunststeen onderdorpel	binnengevel beganegrand	A	21-4-2023					
BE1	3+3 gespiegeld	hout, soort ntb	geschilderd	RAL9010 wit	hout, soort ntb	geschilderd	RAL9010 wit		volgens PVE heuvelrug wonen	volgens BENG			prefab betonnen onderdorpel	buitengevel verdieping	A	21-4-2023					
BE2	2+1 gespiegeld	hout, soort ntb	geschilderd	RAL9010 wit	hout, soort ntb	geschilderd	RAL9010 wit		volgens PVE heuvelrug wonen	volgens BENG			waterslag in kleur muur	binnengevel verdieping	A	21-4-2023					
BE3	2+1 gespiegeld	hout, soort ntb	geschilderd	RAL9010 wit	hout, soort ntb	geschilderd	RAL9010 wit		volgens PVE heuvelrug wonen	volgens BENG			waterslag in kleur muur	binnengevel verdieping	A	21-4-2023					
BF	1+2 gespiegeld	hout, soort ntb	geschilderd	RAL9010 wit	hout, soort ntb	geschilderd	RAL9010 wit		volgens PVE heuvelrug wonen	volgens BENG			waterslag zink	buitengevel verdieping	A	21-4-2023					
BG1	2+1 gespiegeld	hout, soort ntb	geschilderd	RAL9010 wit	hout, soort ntb	geschilderd		volgens PVE heuvelrug wonen		volgens BENG			kunststeen onderdorpel	binnengevel verdieping terras	A	21-4-2023					
BG2	2+1 gespiegeld	hout, soort ntb	geschilderd	RAL9010 wit	hout, soort ntb	geschilderd		volgens PVE heuvelrug wonen		volgens BENG			kunststeen onderdorpel	binnengevel verdieping terras	A	21-4-2023					
BERG1	13+12 gespiegeld	hout, soort ntb	geschilderd	RAL7021	hout, soort ntb	geschilderd	RAL7021	volgens PVE heuvelrug wonen						bergingen (antraciet-leverancier)							
BERG2	4+2 gespiegeld	hout, soort ntb	geschilderd	RAL7021	hout, soort ntb	geschilderd	RAL7021	volgens PVE heuvelrug wonen		ntb				bergingen (antraciet-leverancier)							
DAKR	22	hout, soort ntb	geschilderd	RAL7021	hout, soort ntb	geschilderd	RAL7021	volgens PVE heuvelrug wonen		volgens BENG			dakvenster	maatschappelijke ruimte							

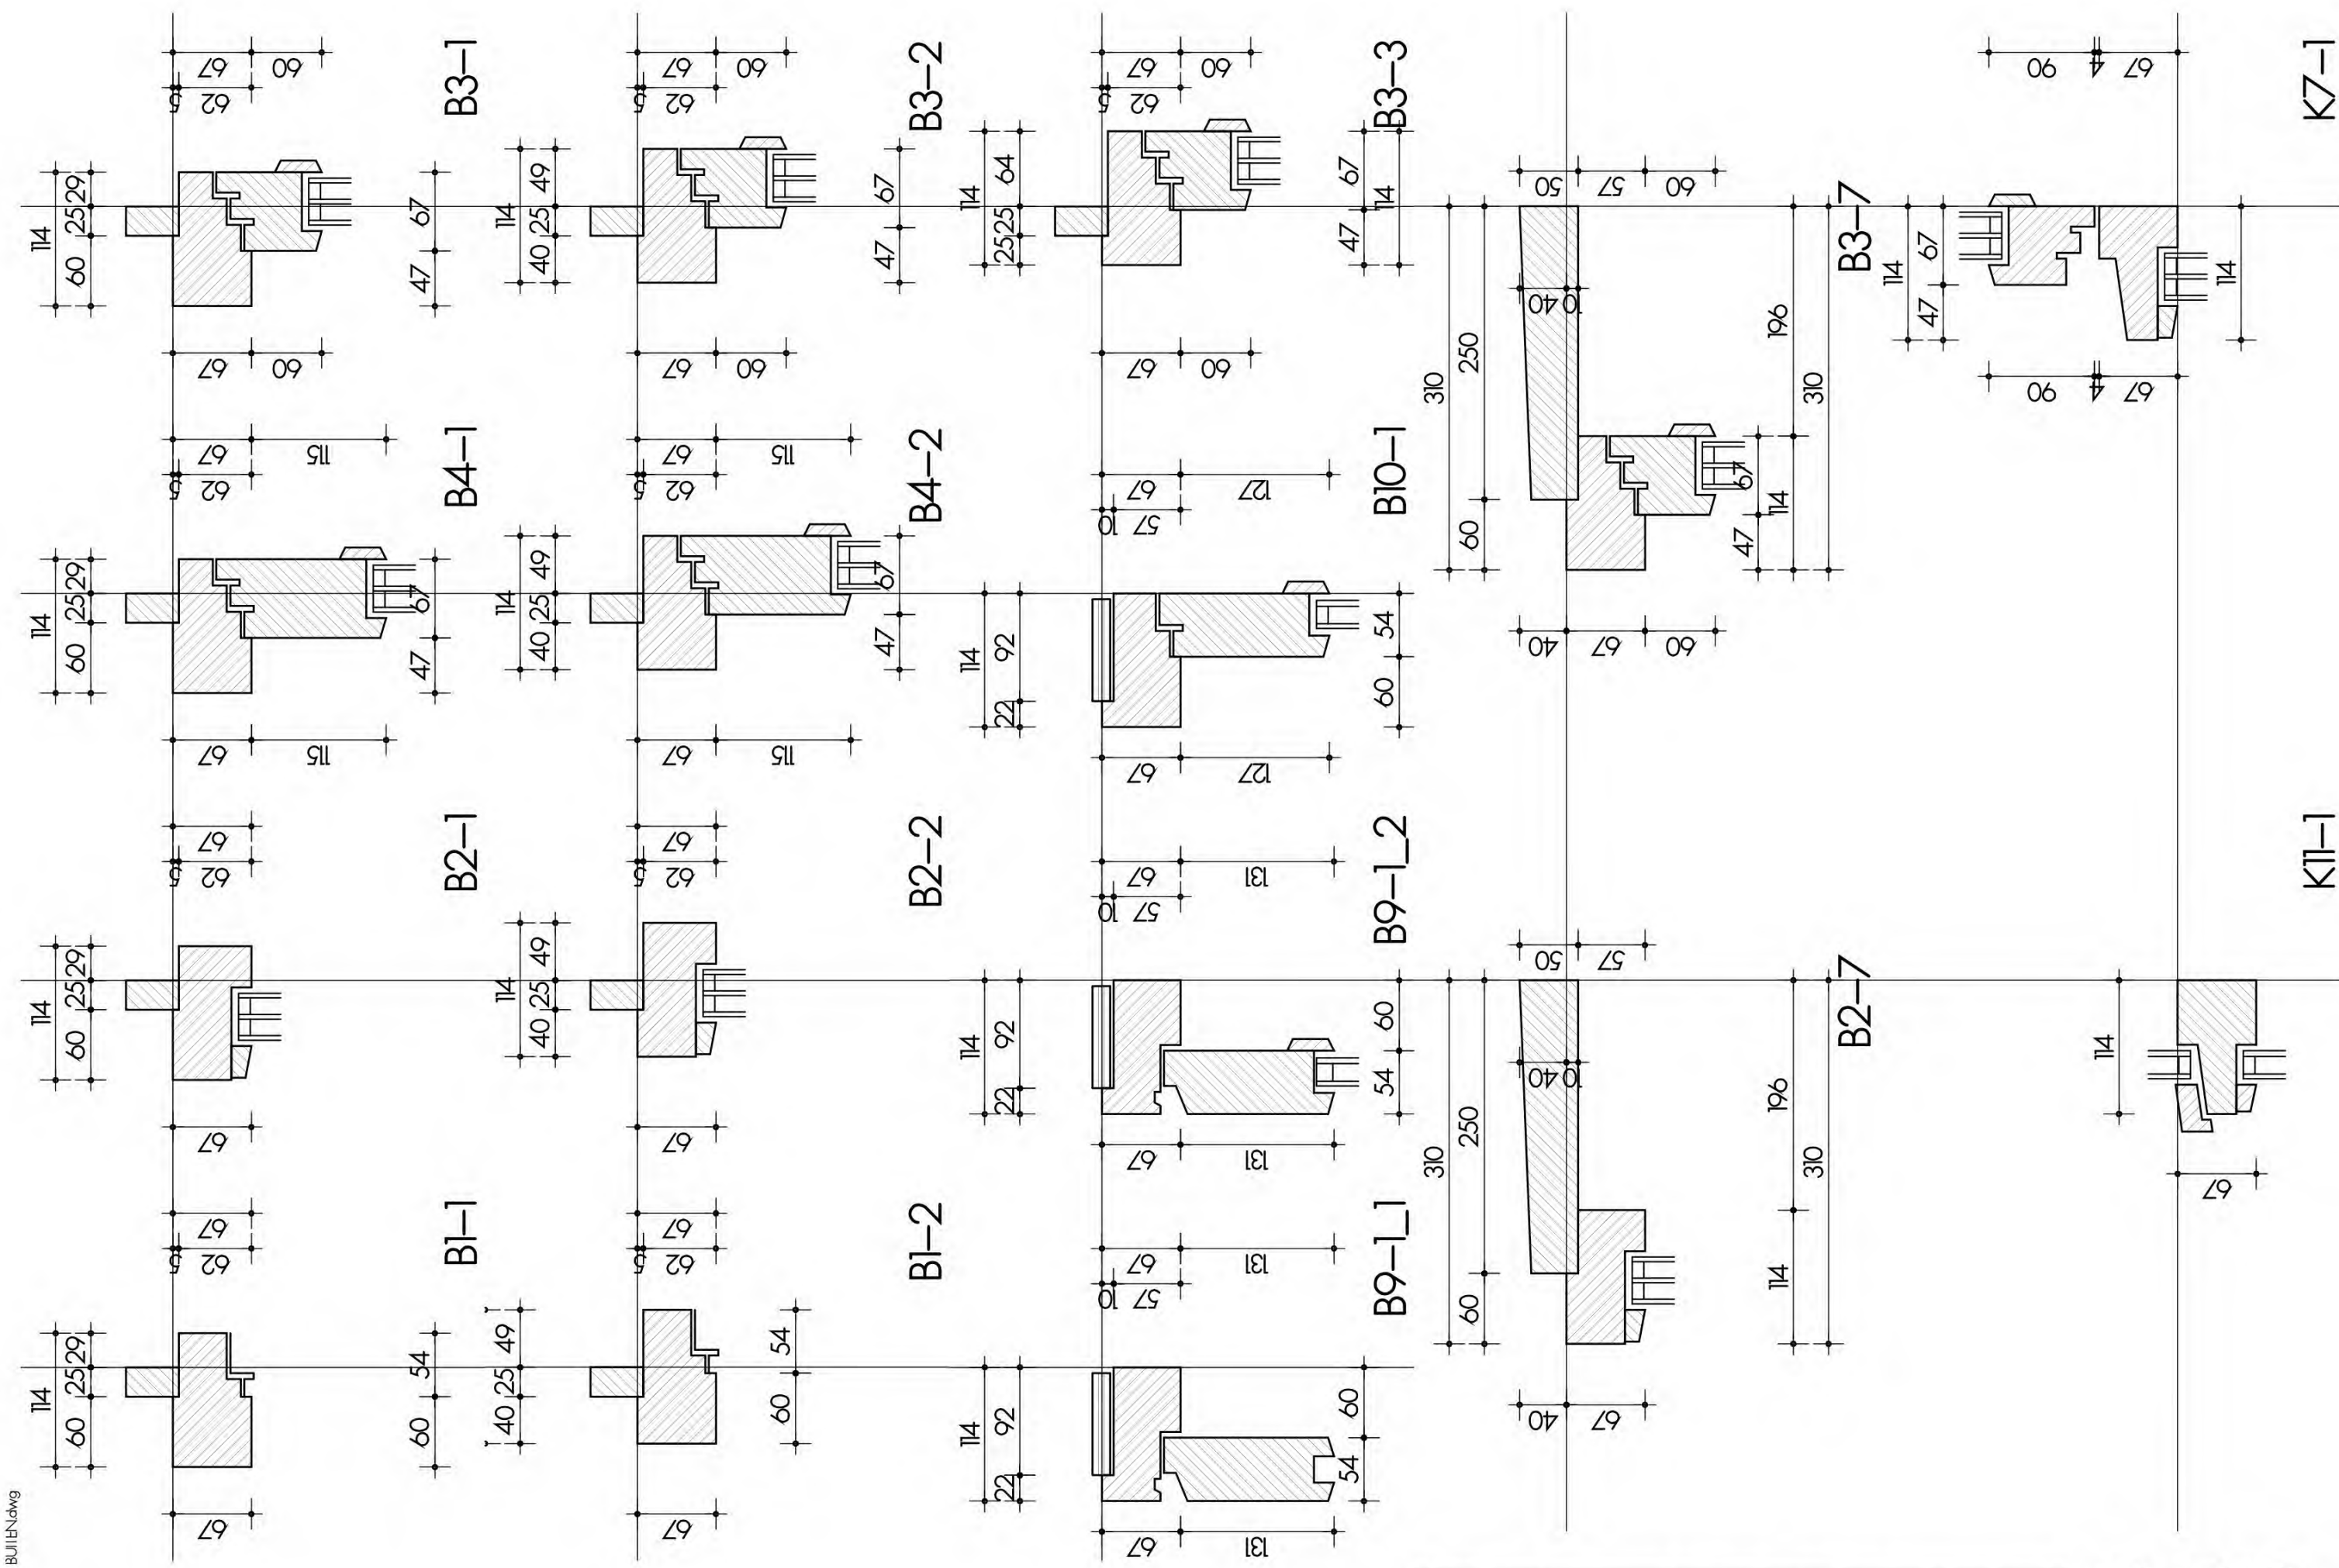


hofje langedreef driebergen

DET. I

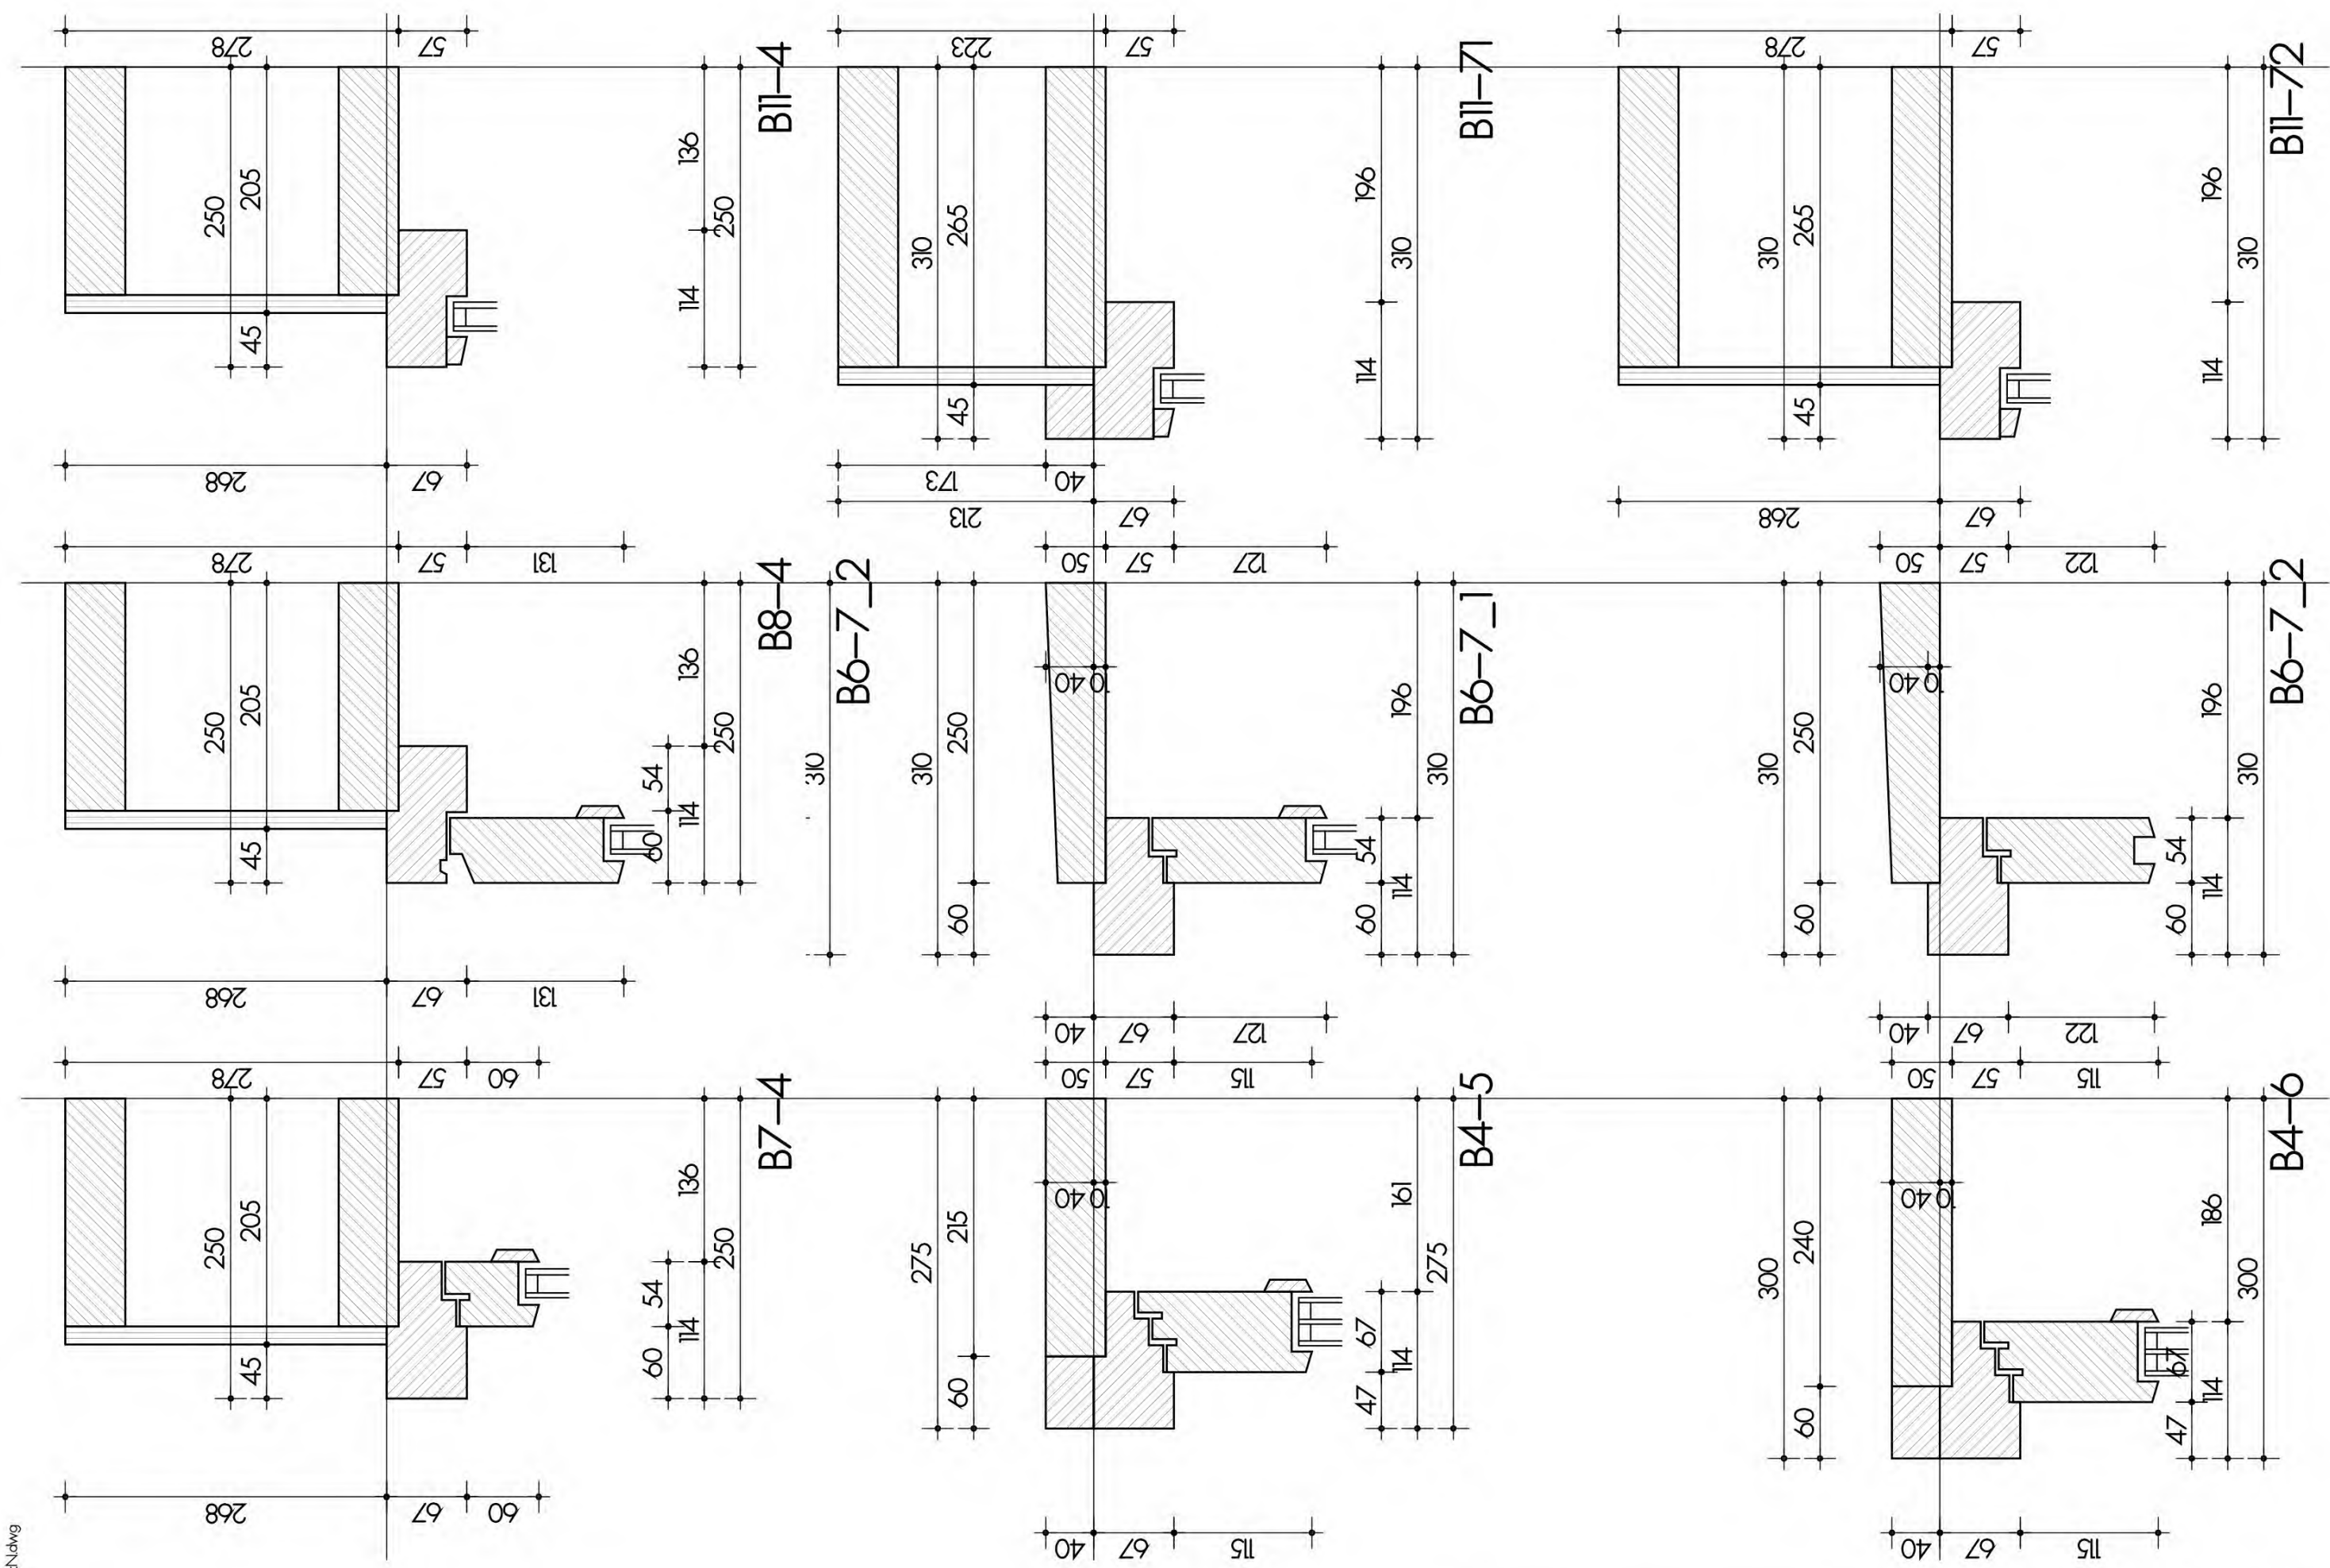


hofje langedreef driebergen

DET. 2

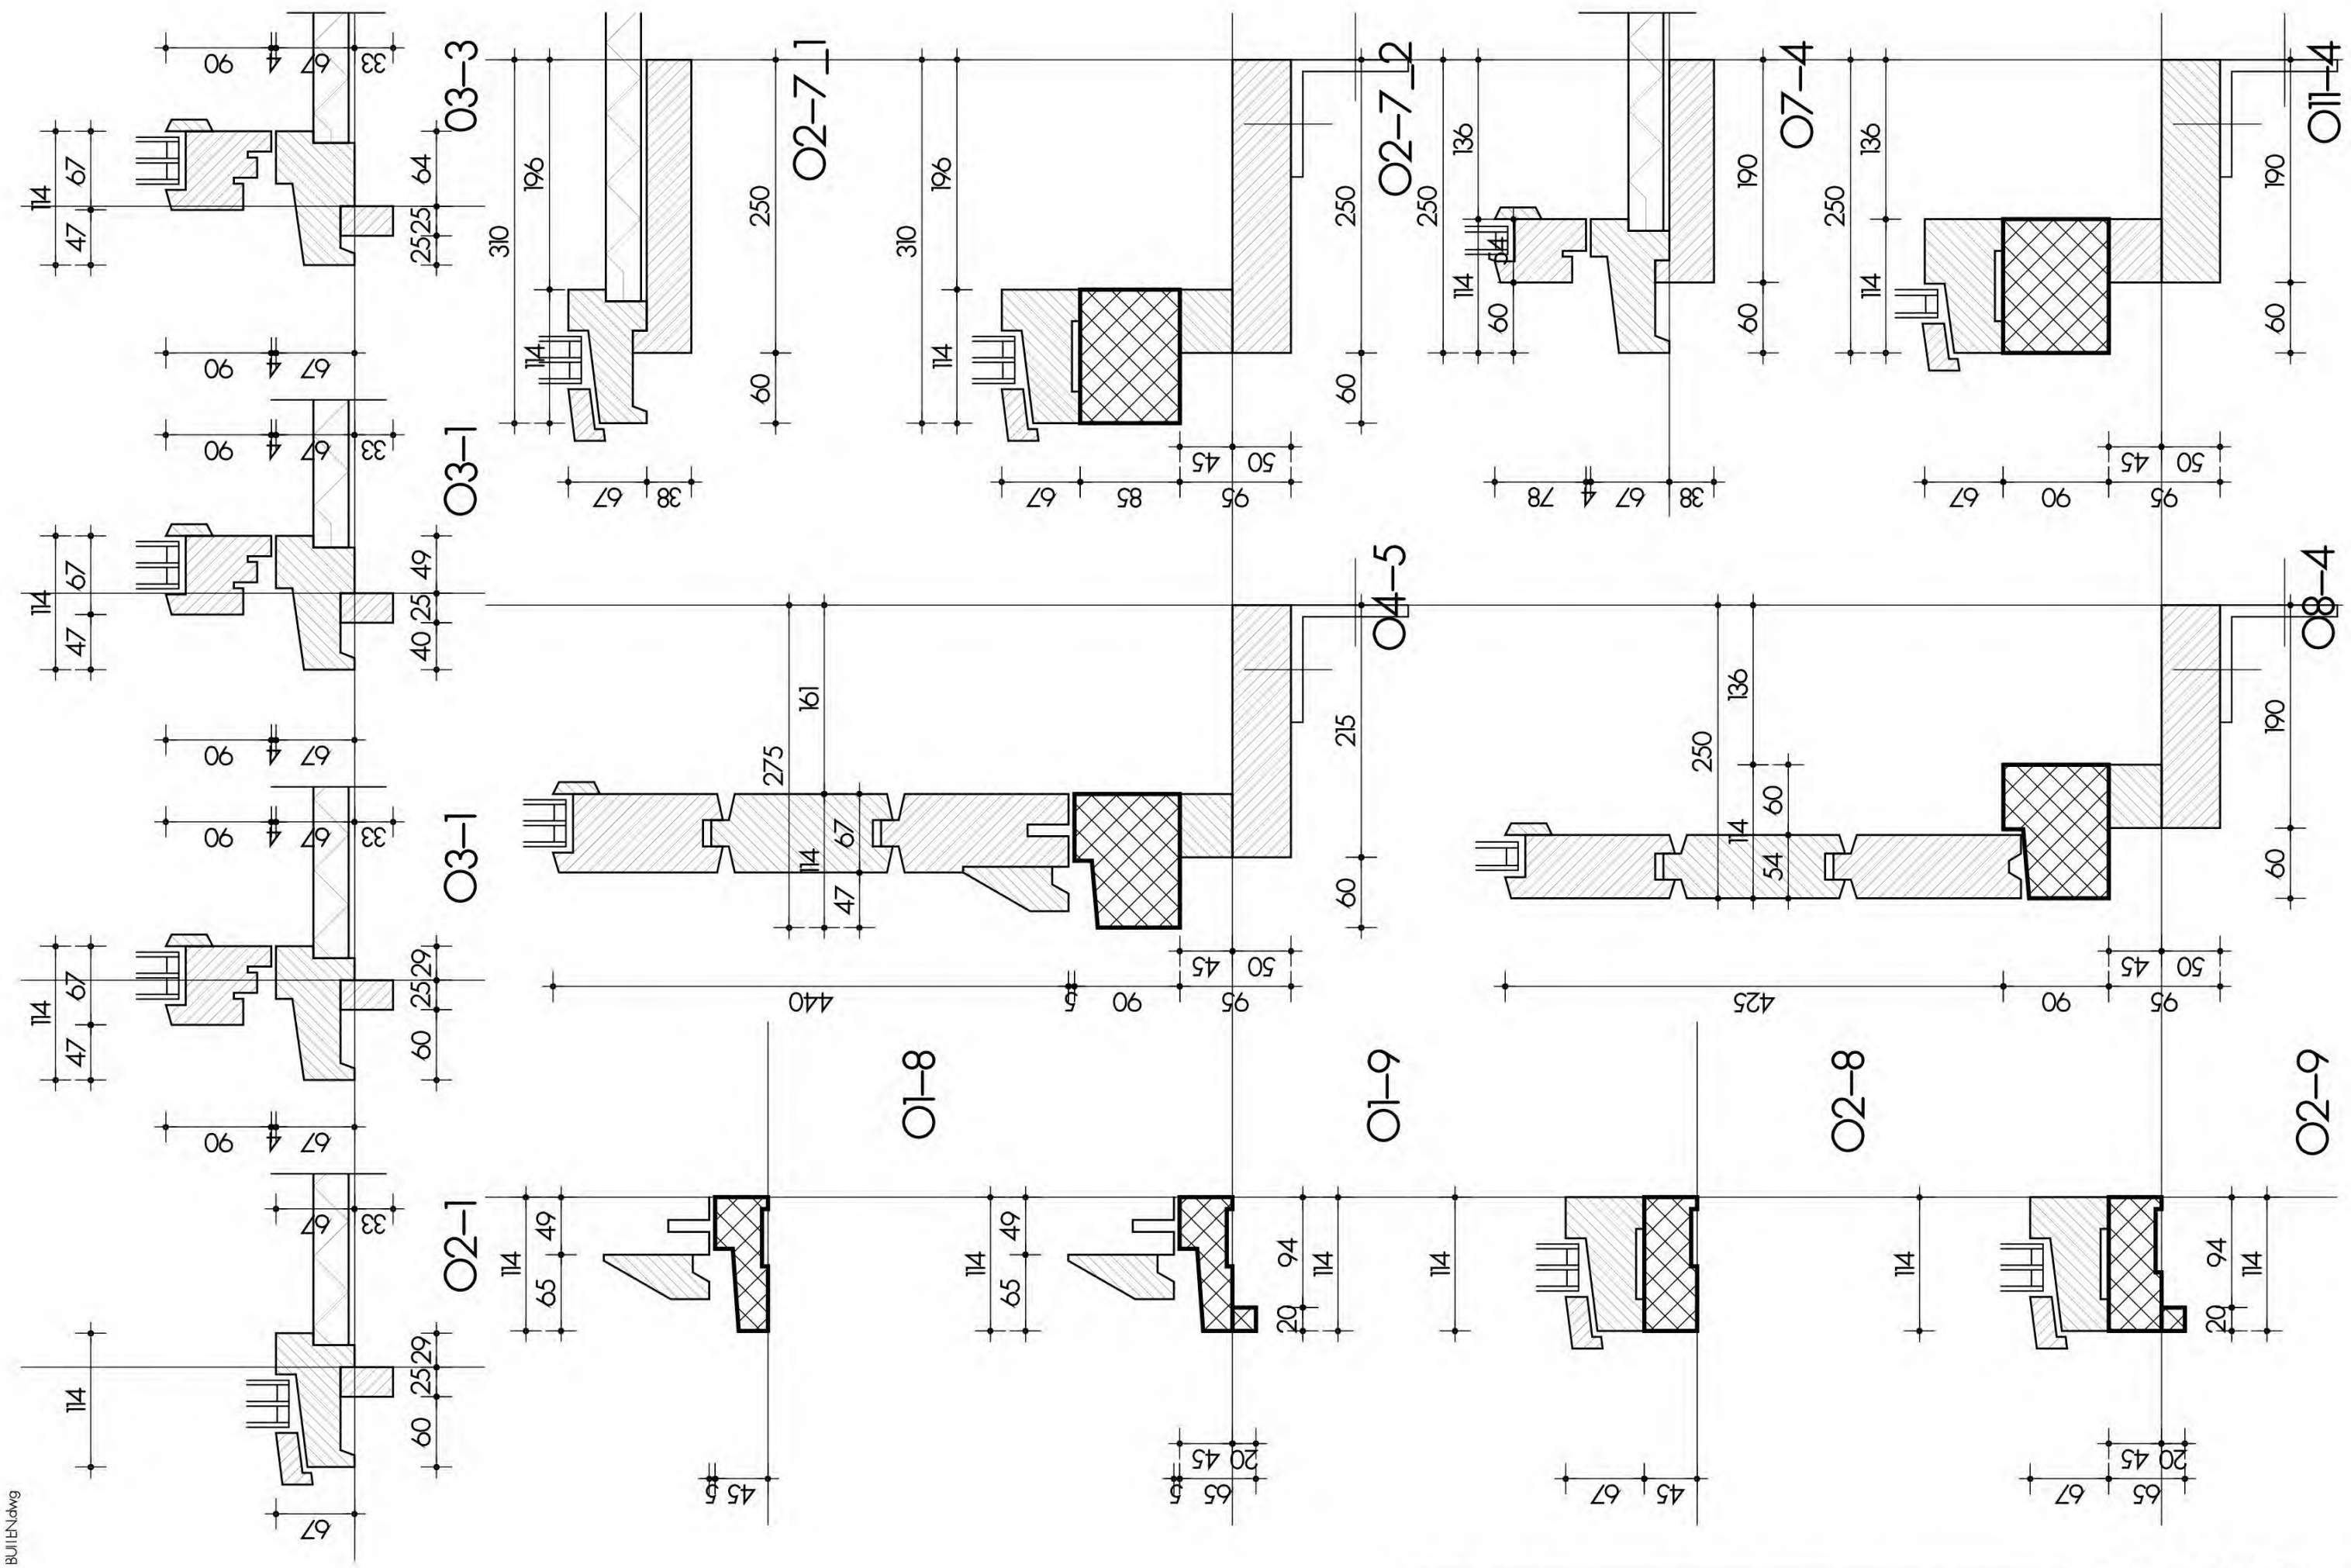


hofje langedreef driebergen

DET. 3

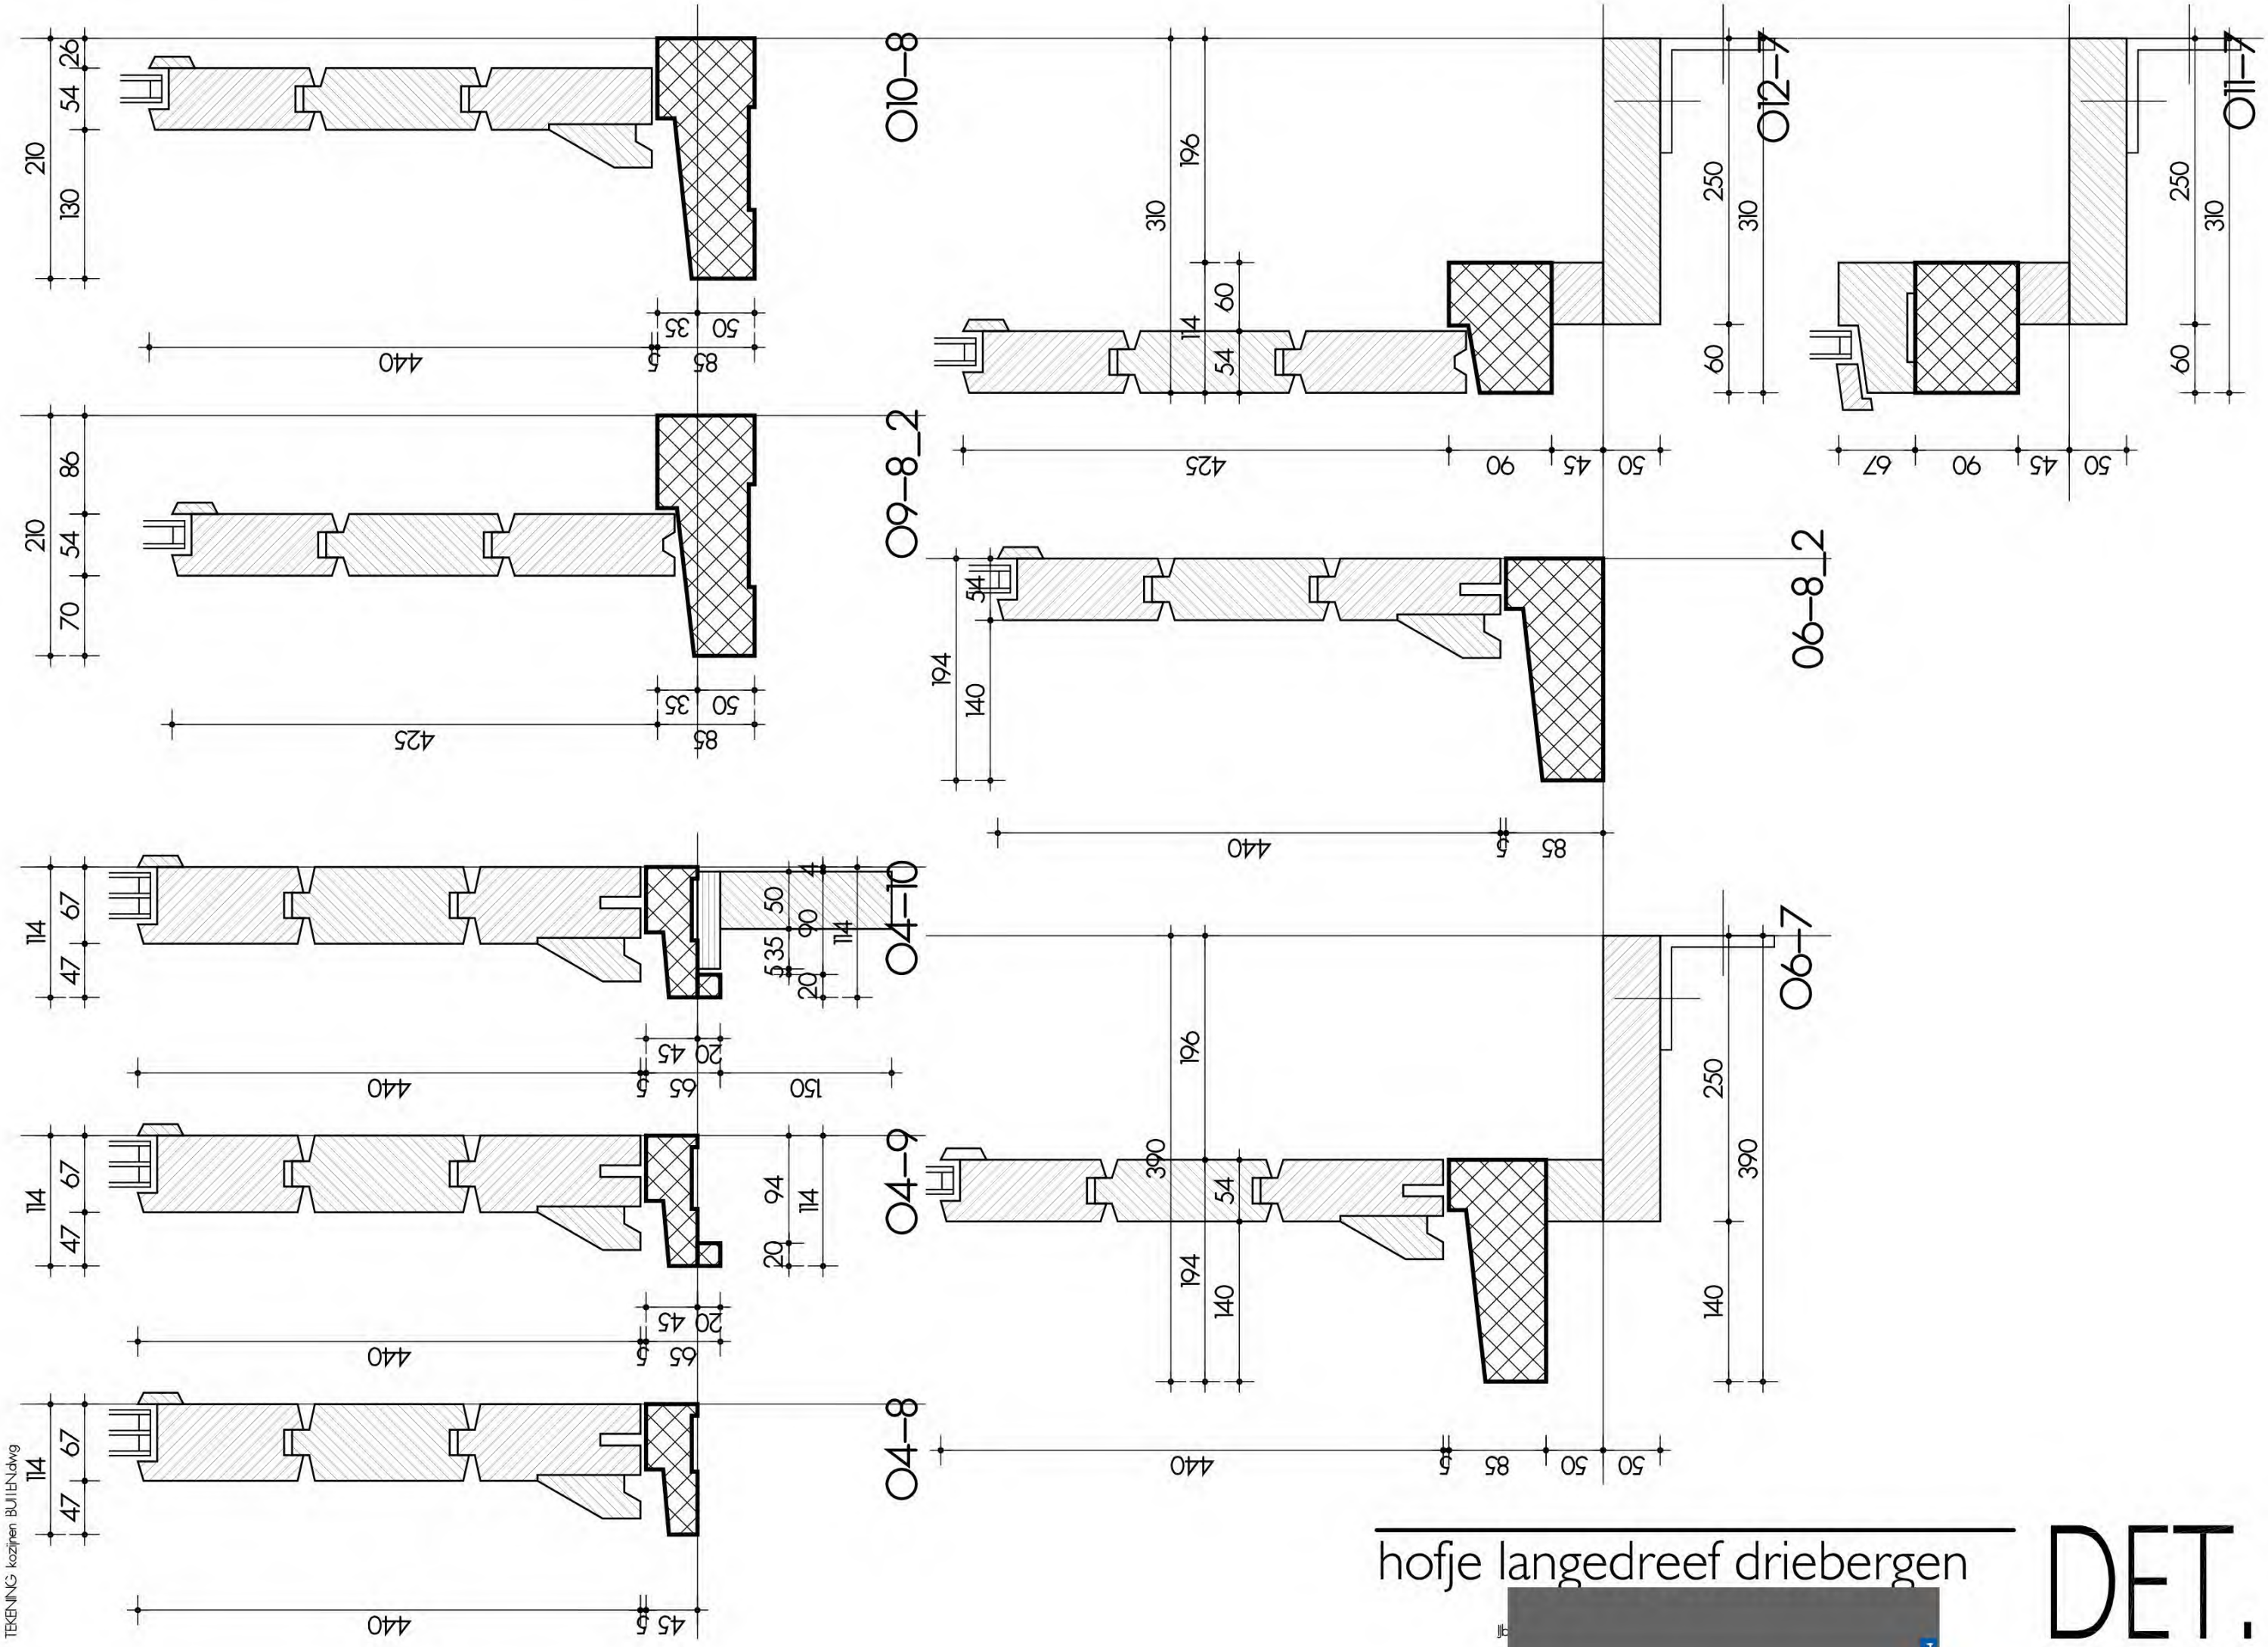


hofje langedreef driebergen

DET. 4

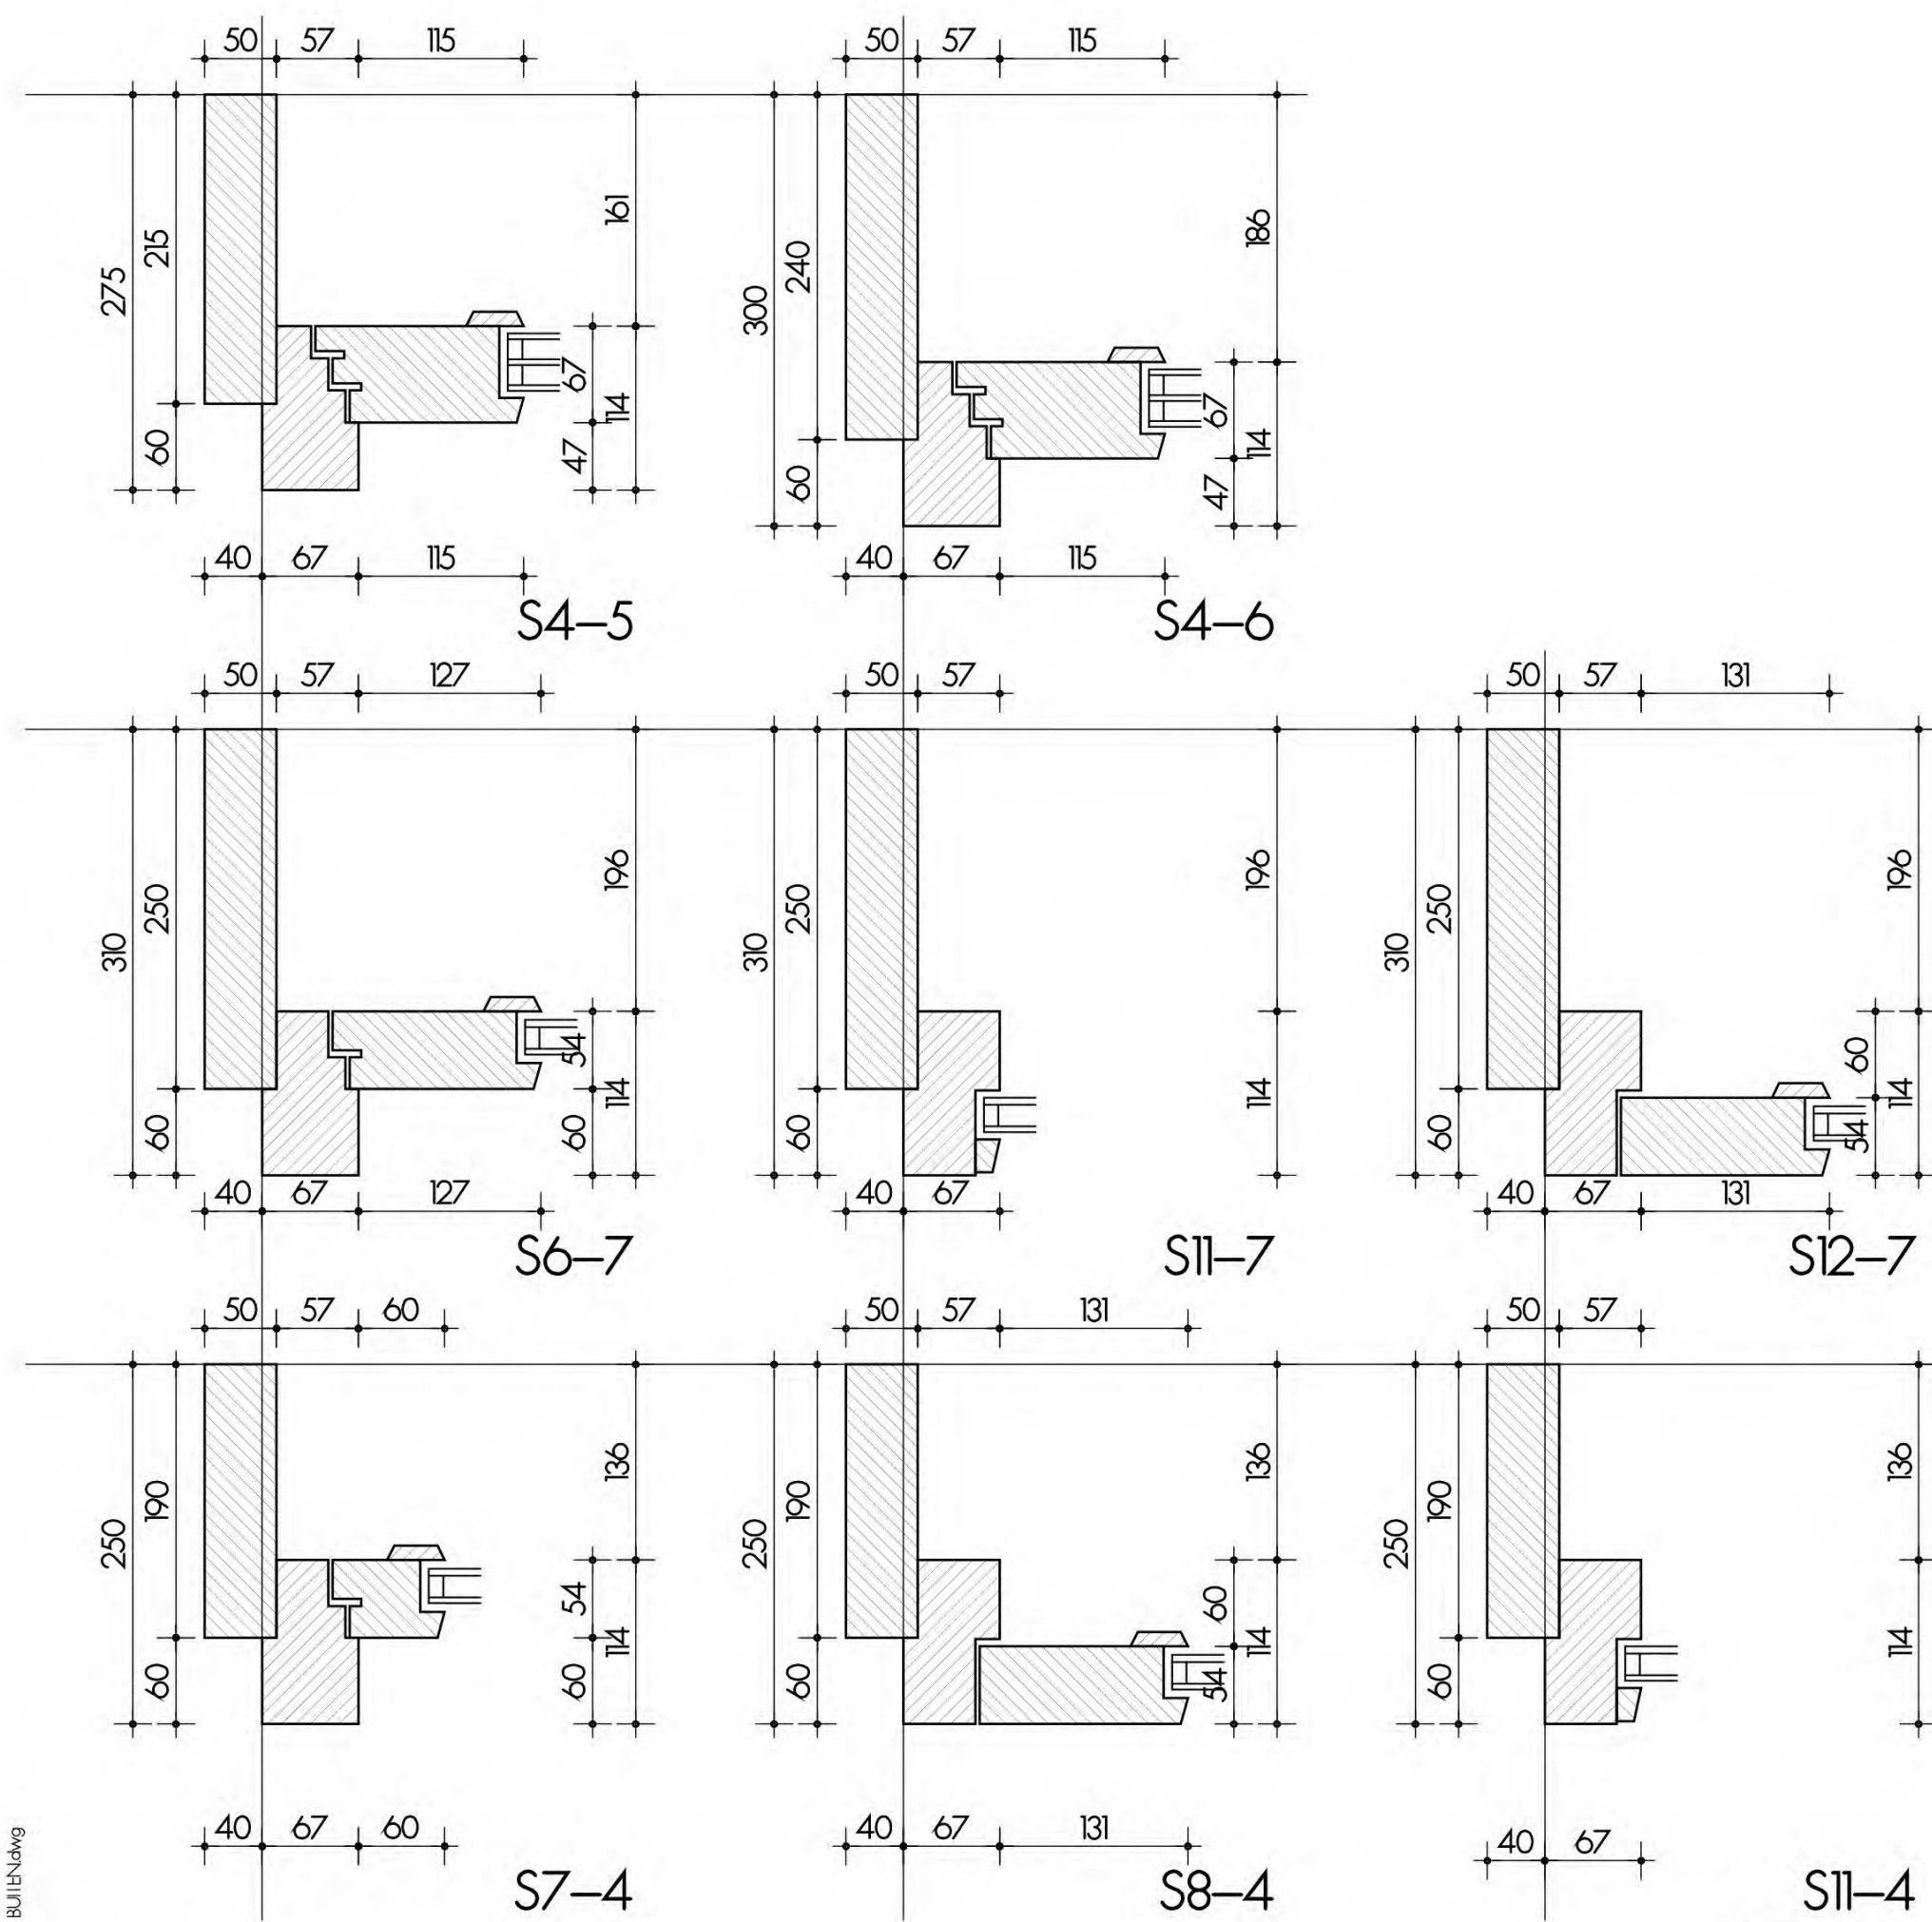


DETAILS BERGING KOZIJNEN

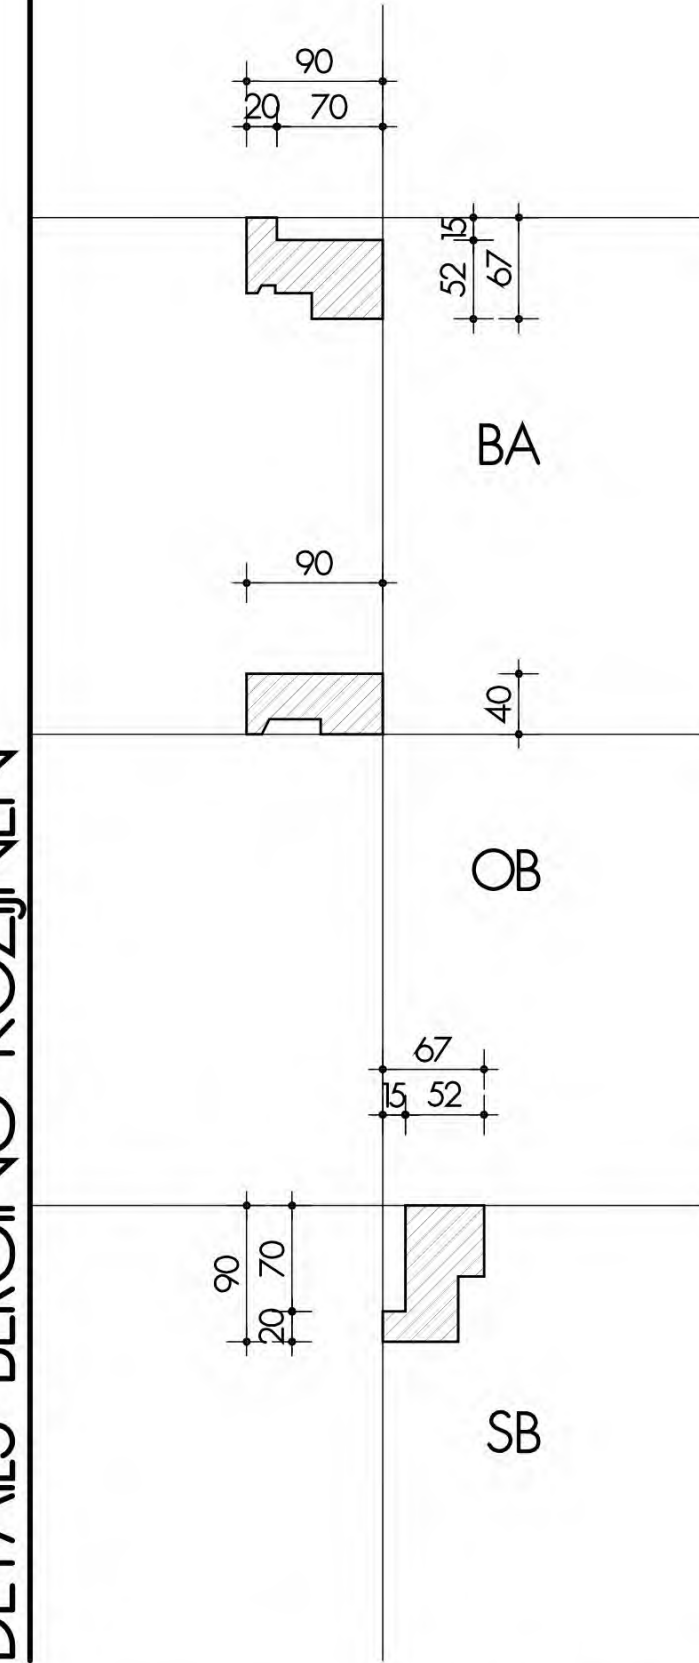


hofje langedreef driebergen

DET. 5

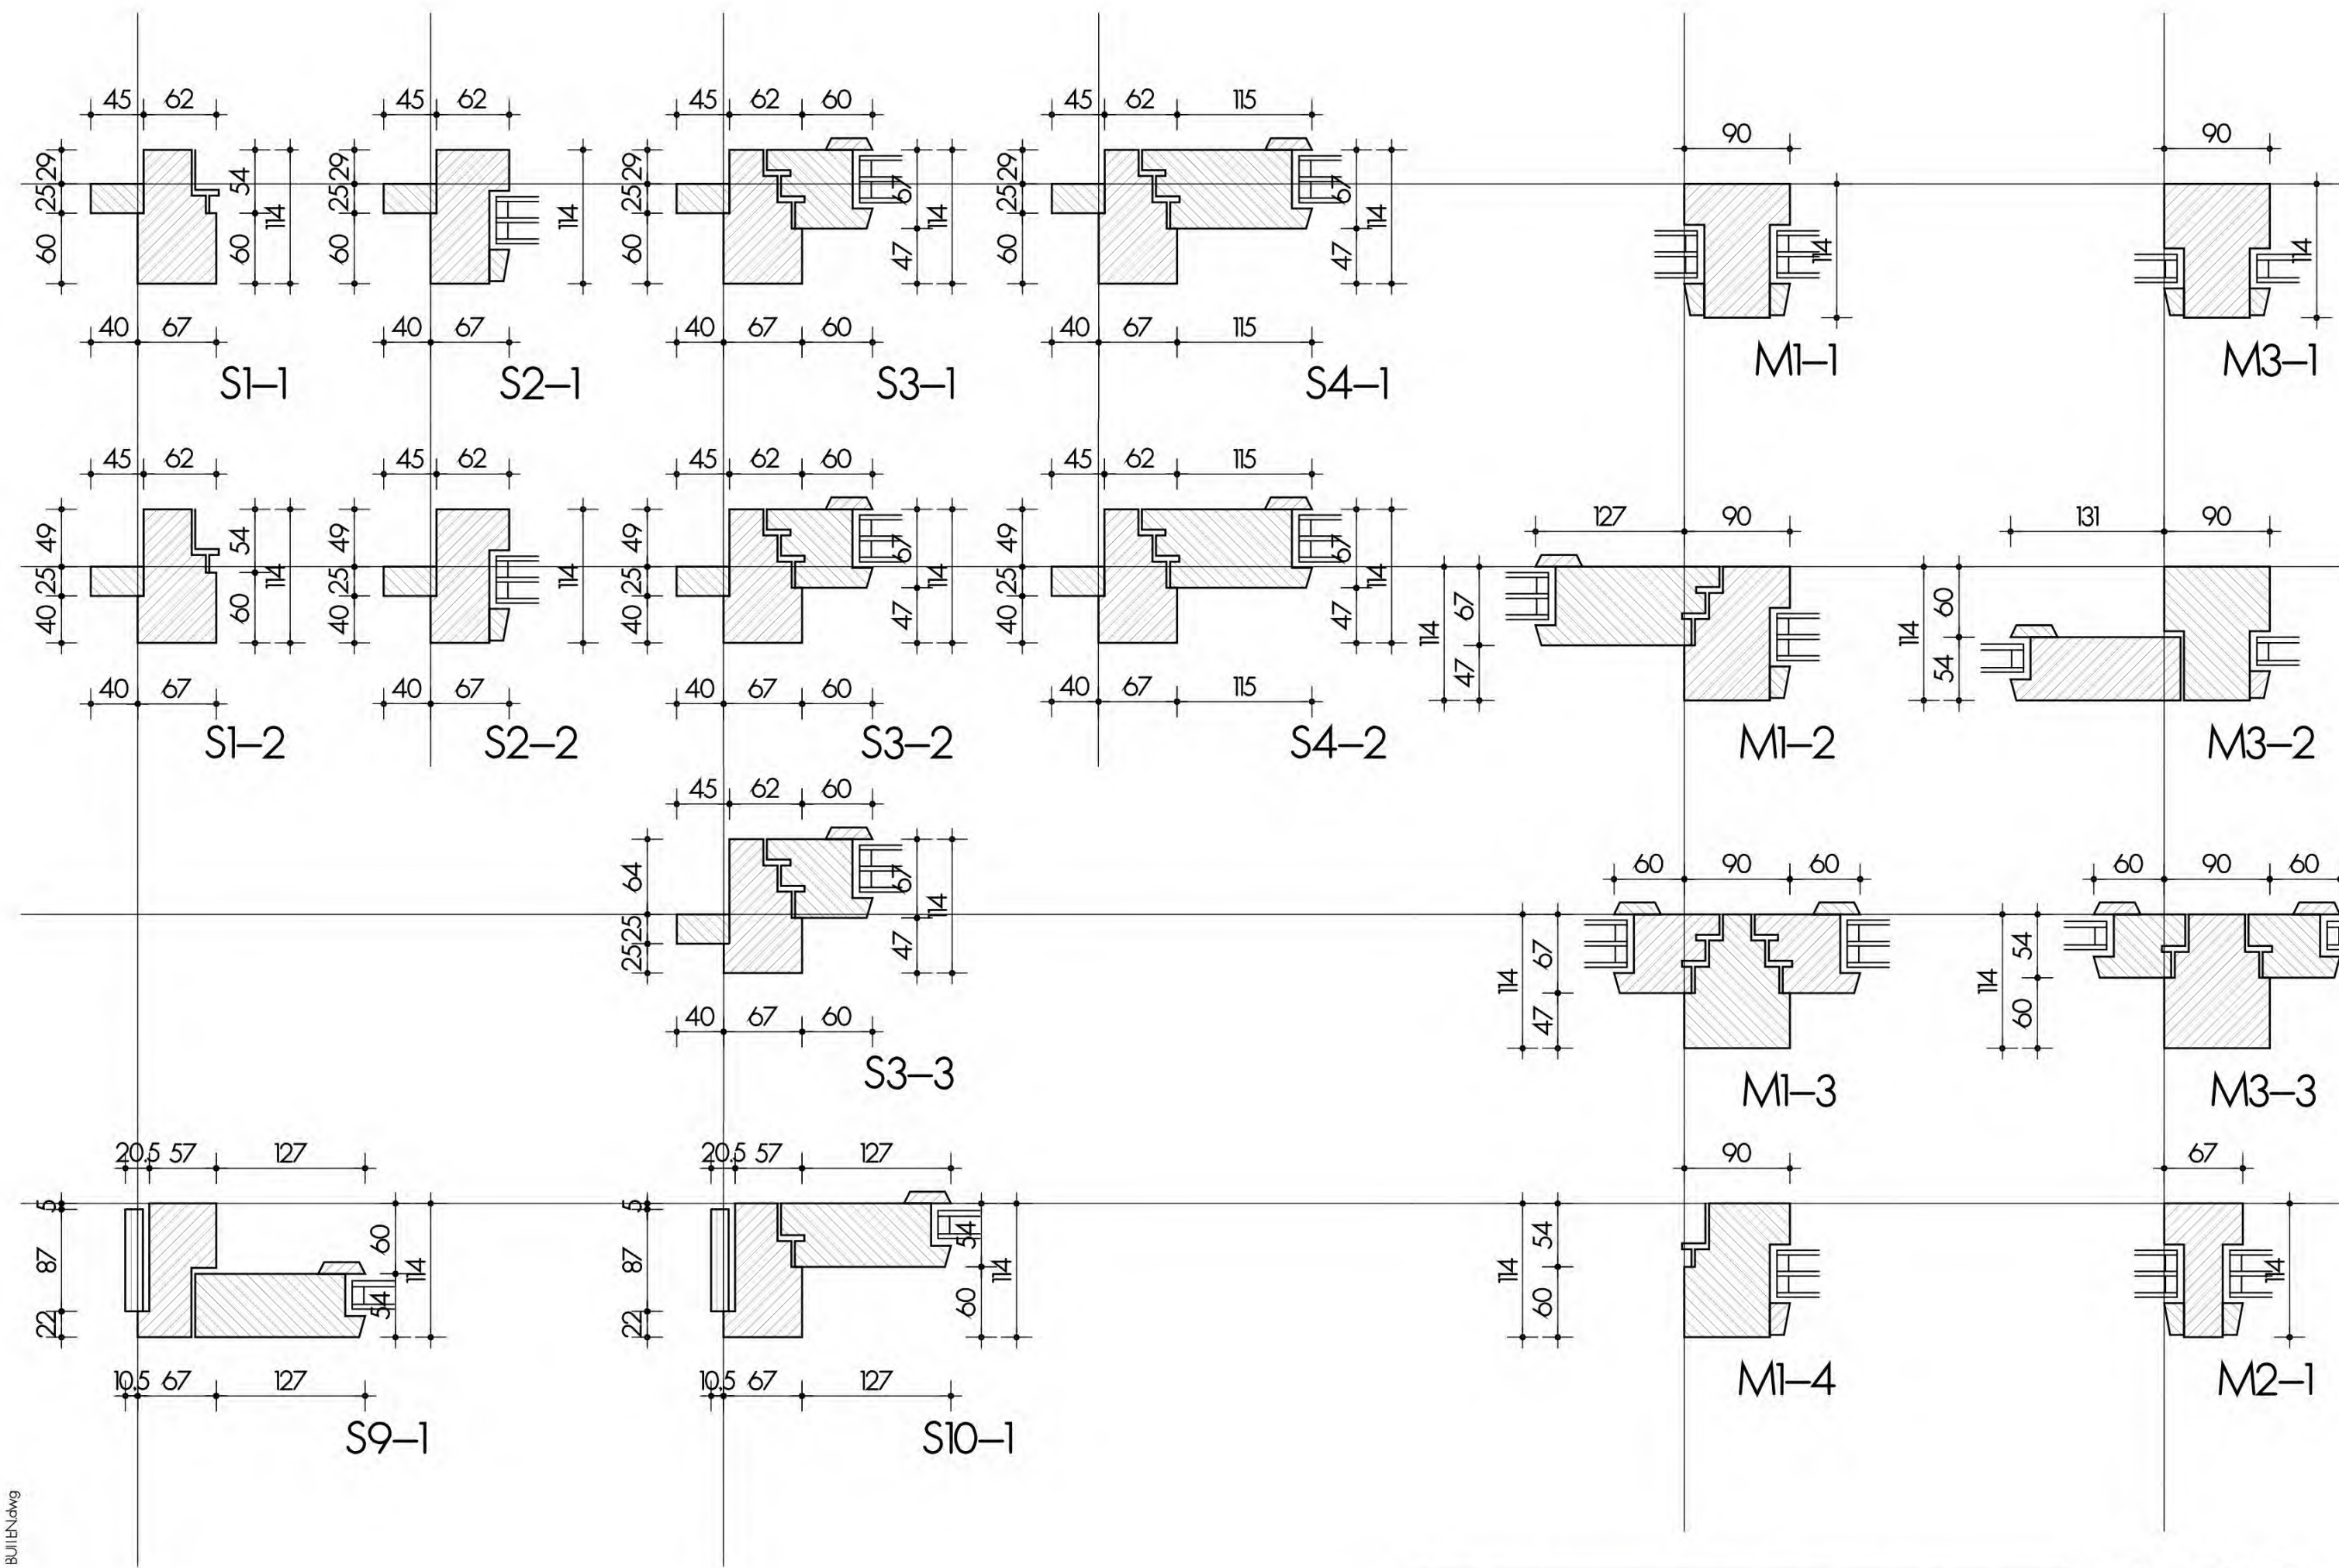


hofje langedreef driebergen

DET. 6

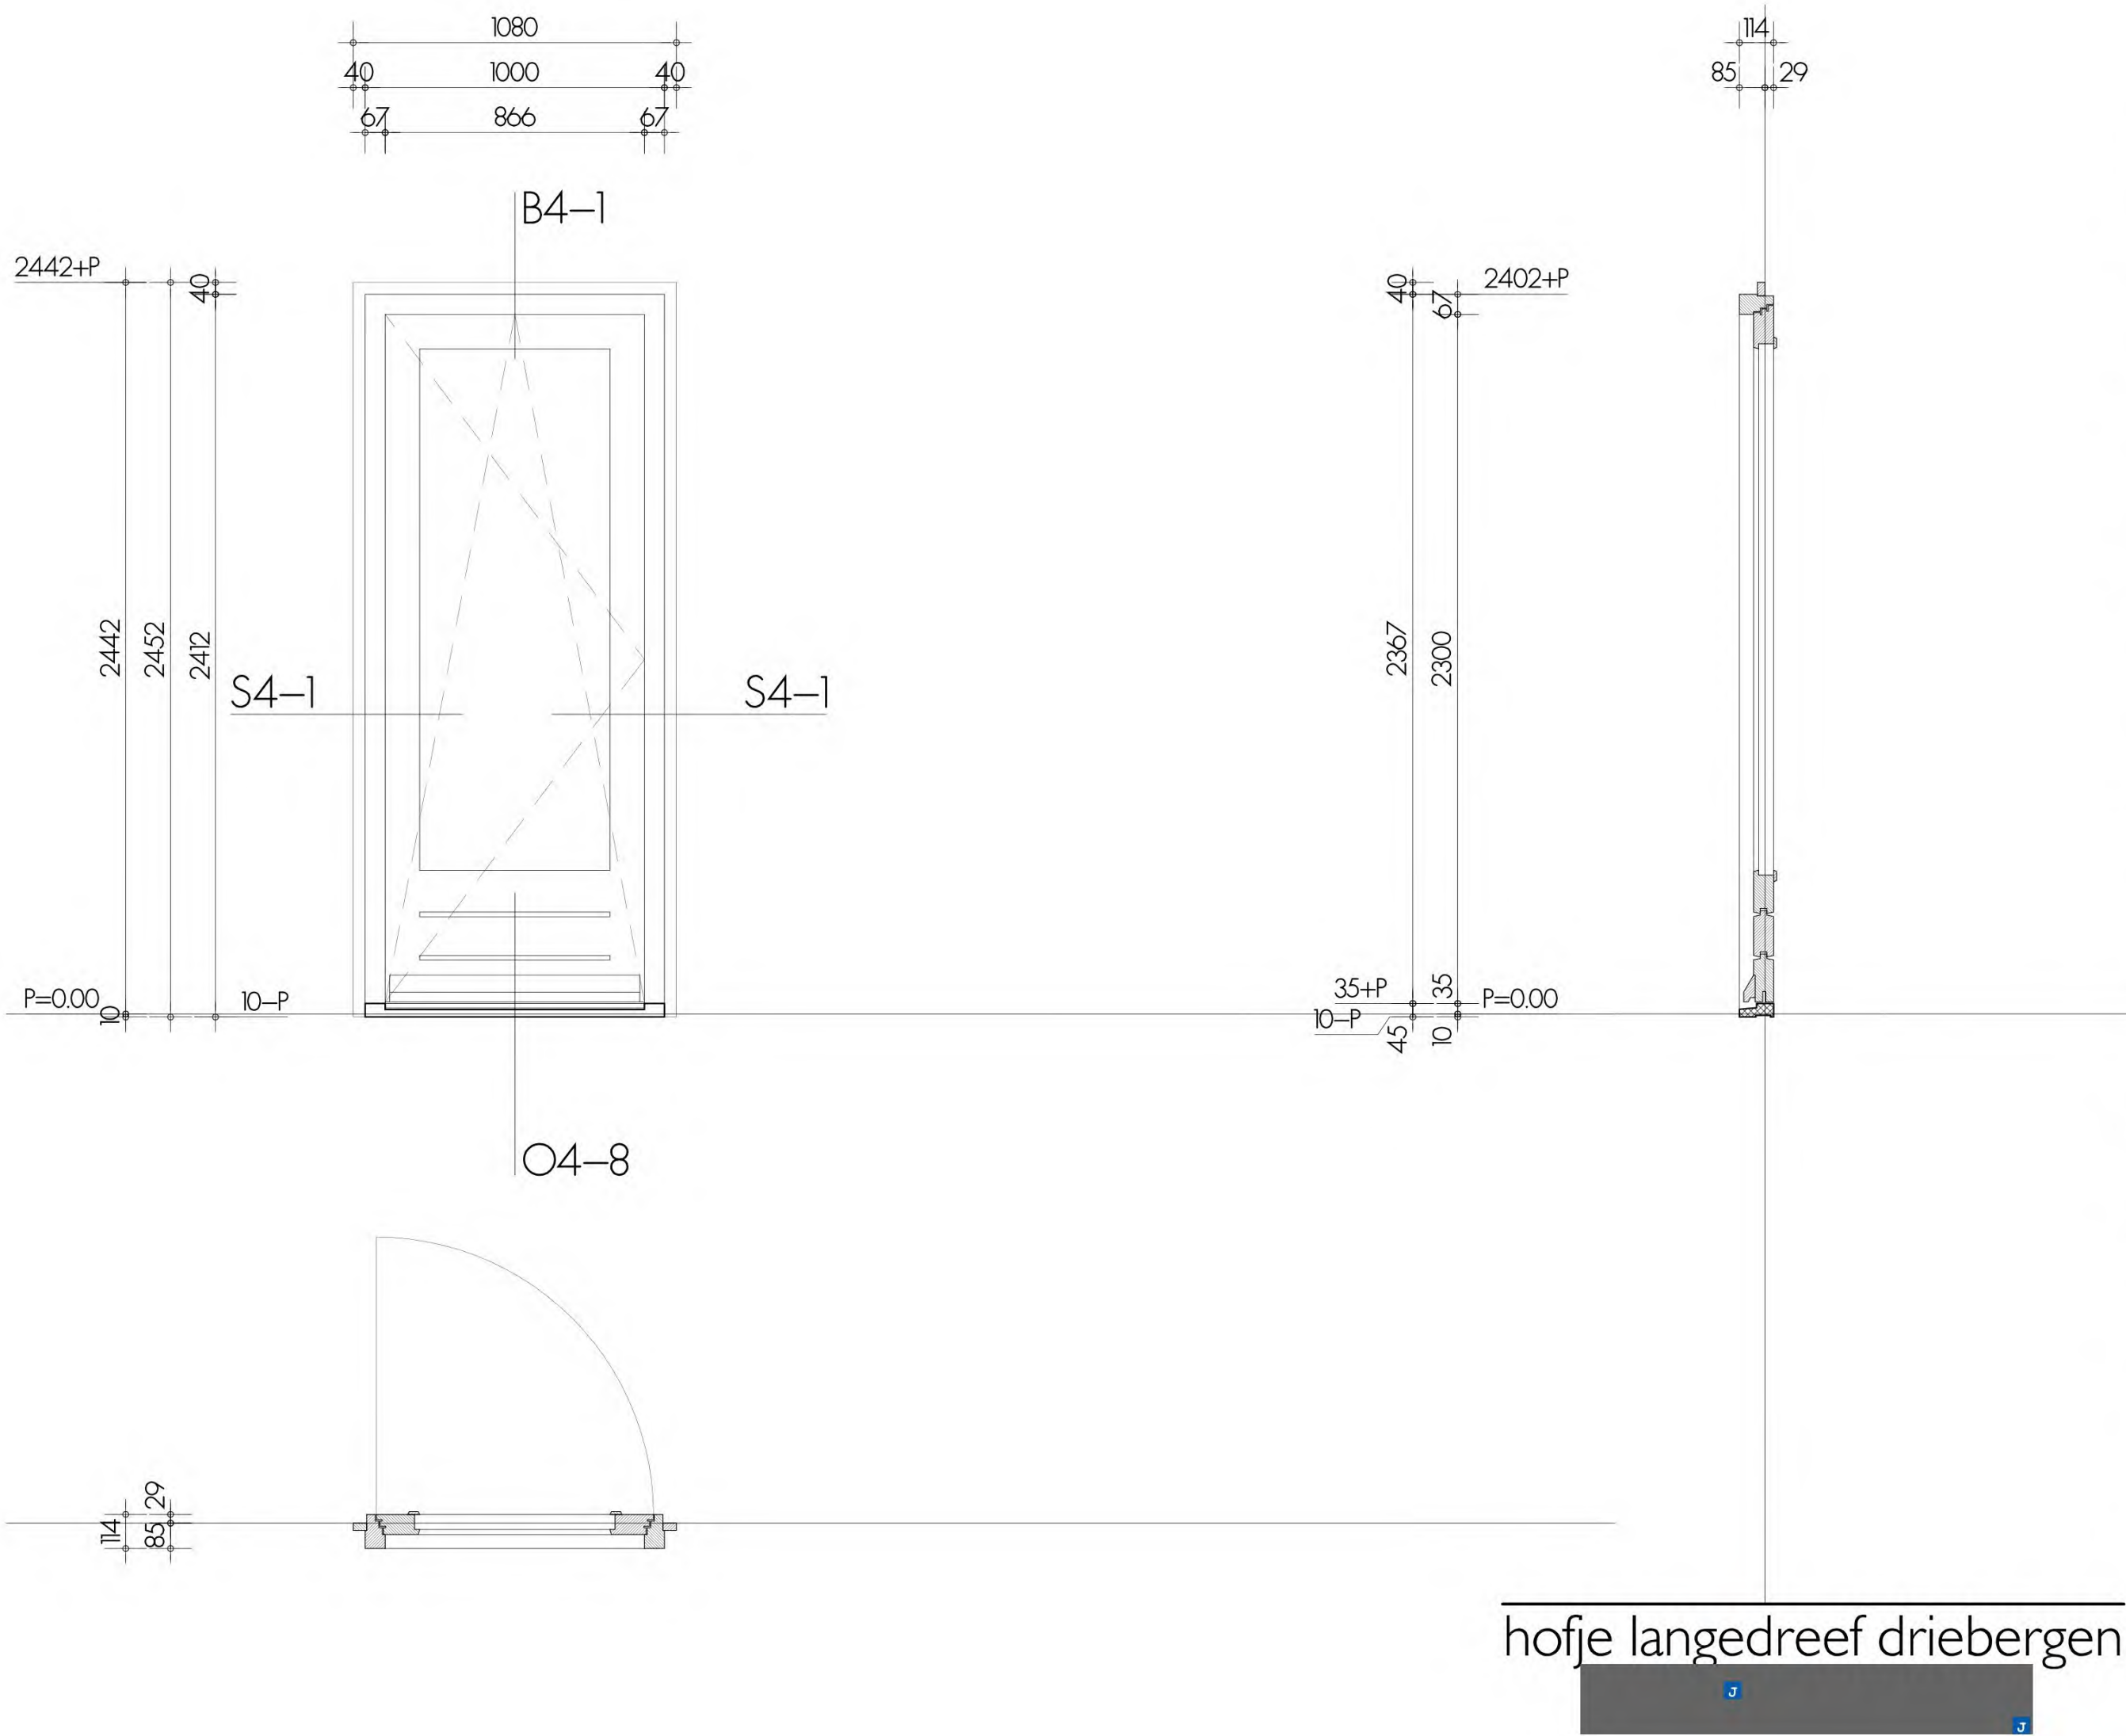

hofje langedreef driebergen

materiaal kozijn oppervlakte behandeling kleur	: hout, soort ntb : geschilderd : RAL9010 wit
materiaal deur / raam oppervlakte behandeling kleur	: hout, soort ntb : geschilderd : RAL8012roodbruin
hang en sluitwerk beglazing type ventilatie rooster brandwerendheid overig	deur : volgens PVE heuvelrug wonen raam : : volgens BENG : : : kunststeen onderdorpel buitengevel beganegrand

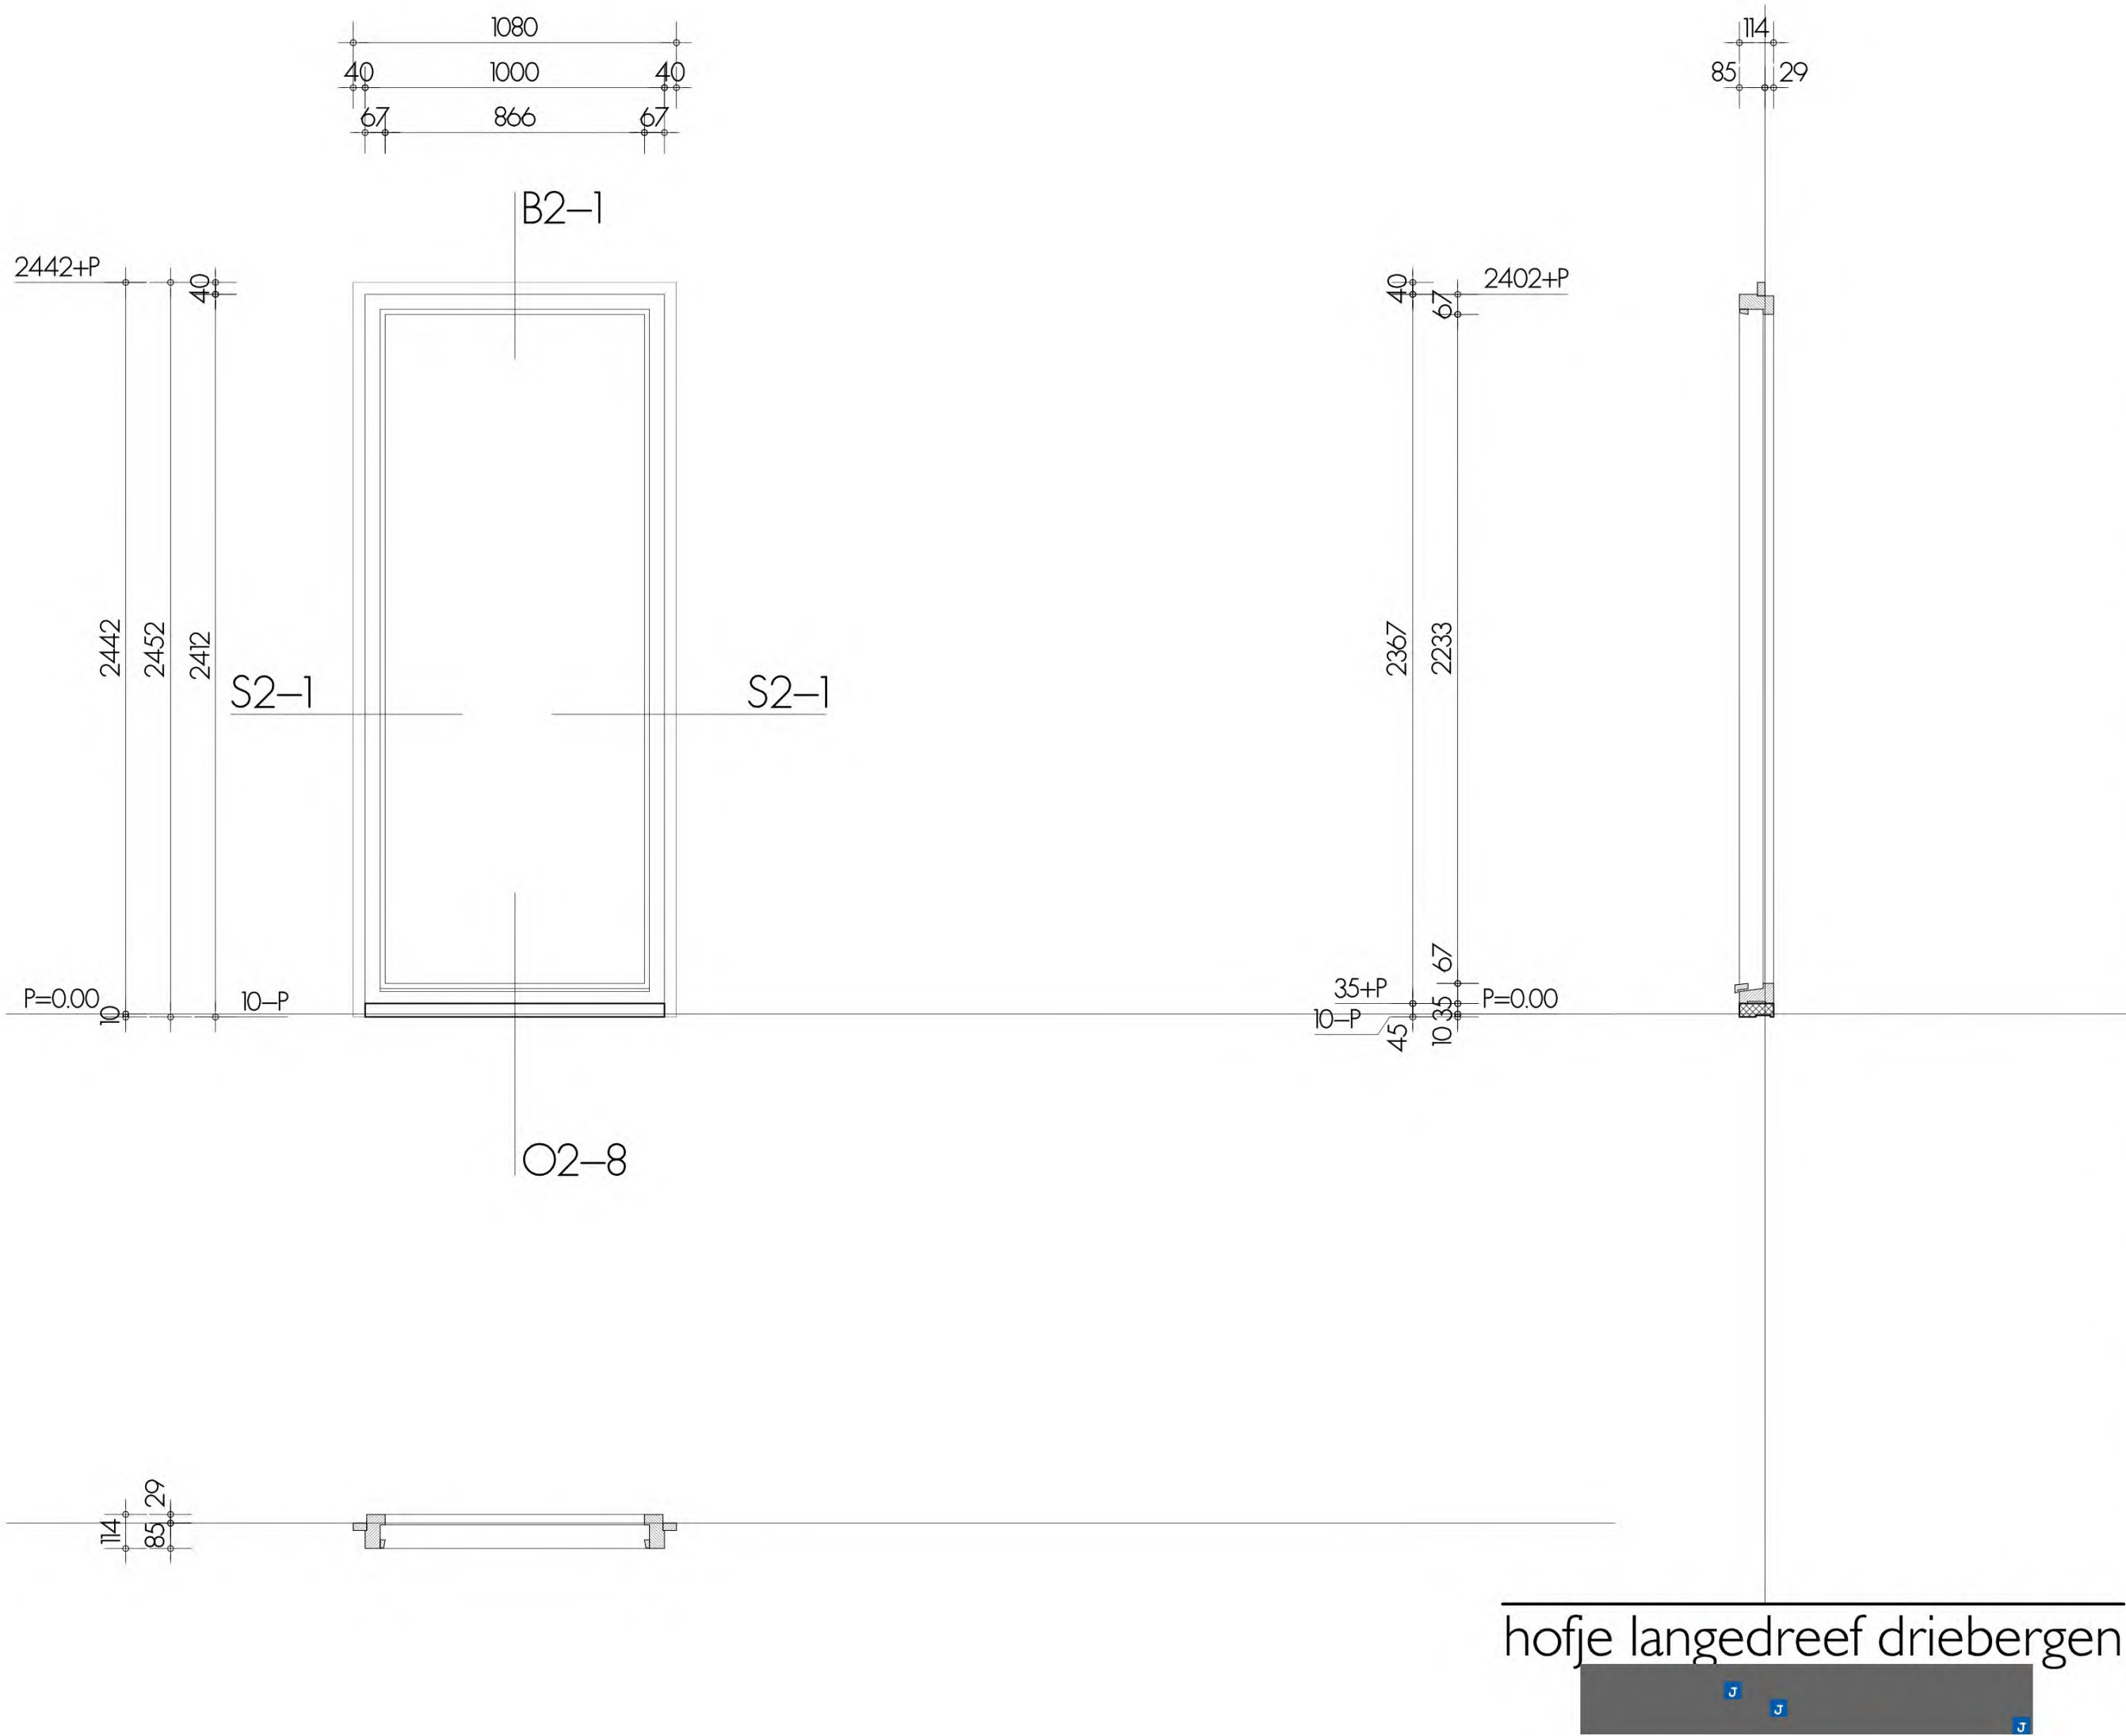


hofje langedreef driebergen

hang en sluitwerk	deur :
beglazing type	raam :
ventilatie rooster	:
brandwerendheid	:
overig	:
	kunststeen onderdorpel
	buitengevel beganegrond

materiaal kozijn : hout, soort ntb
oppervlakte behandeling : geschilderd
kleur : RAL9010 wit
materiaal deur / raam :
oppervlakte behandeling :
kleur :

AANTAL | 4

KOZIJN MERK
AA2

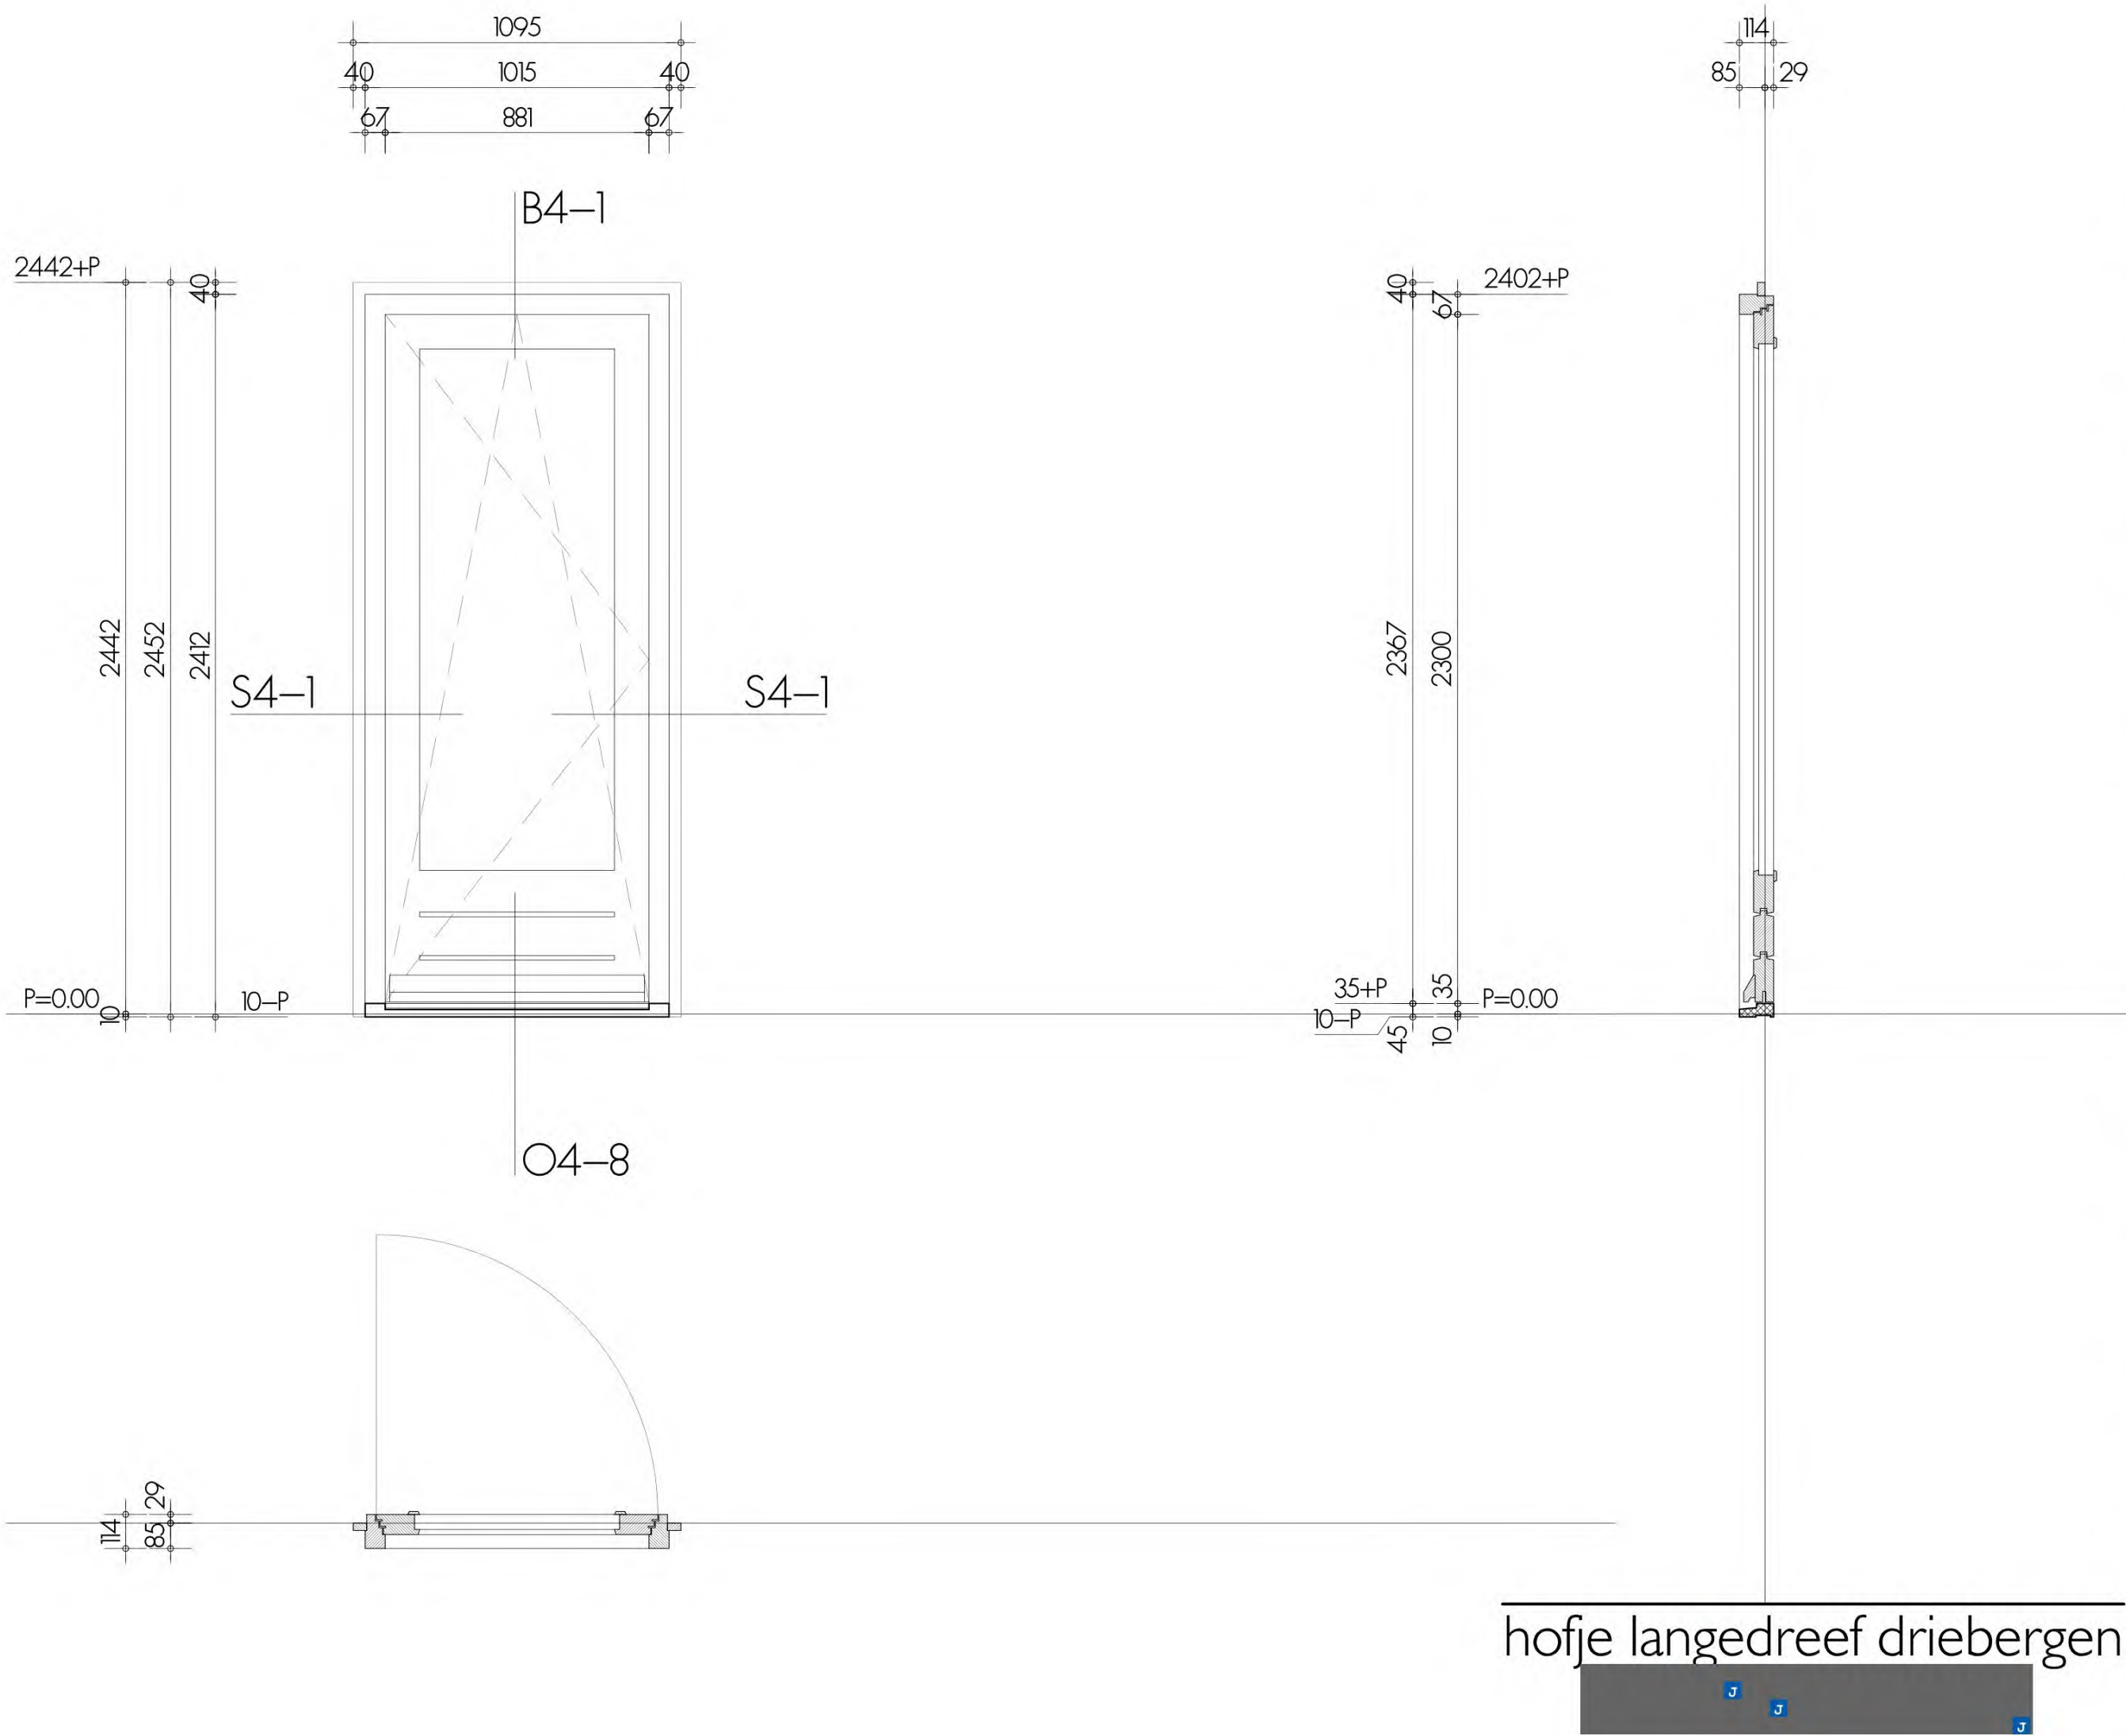


hofje langedreef driebergen

materiaal kozijn	: hout, soort ntb	hang en sluitwerk	deur : volgens PVE heuvelrug wonen
oppervlakte behandeling	: geschilderd	raam :	
kleur	: RAL9010 wit	beglazing type	: volgens BENG
materiaal deur / raam	: hout, soort ntb	ventilatie rooster	:
oppervlakte behandeling	: geschilderd	brandwerendheid	:
kleur	: RAL8012roodbruin	overig	: kunststeen onderdorpel buitengevel beganegrand

KOZIJN MERK
AA3

AANTAL 3+2 gespiegeld

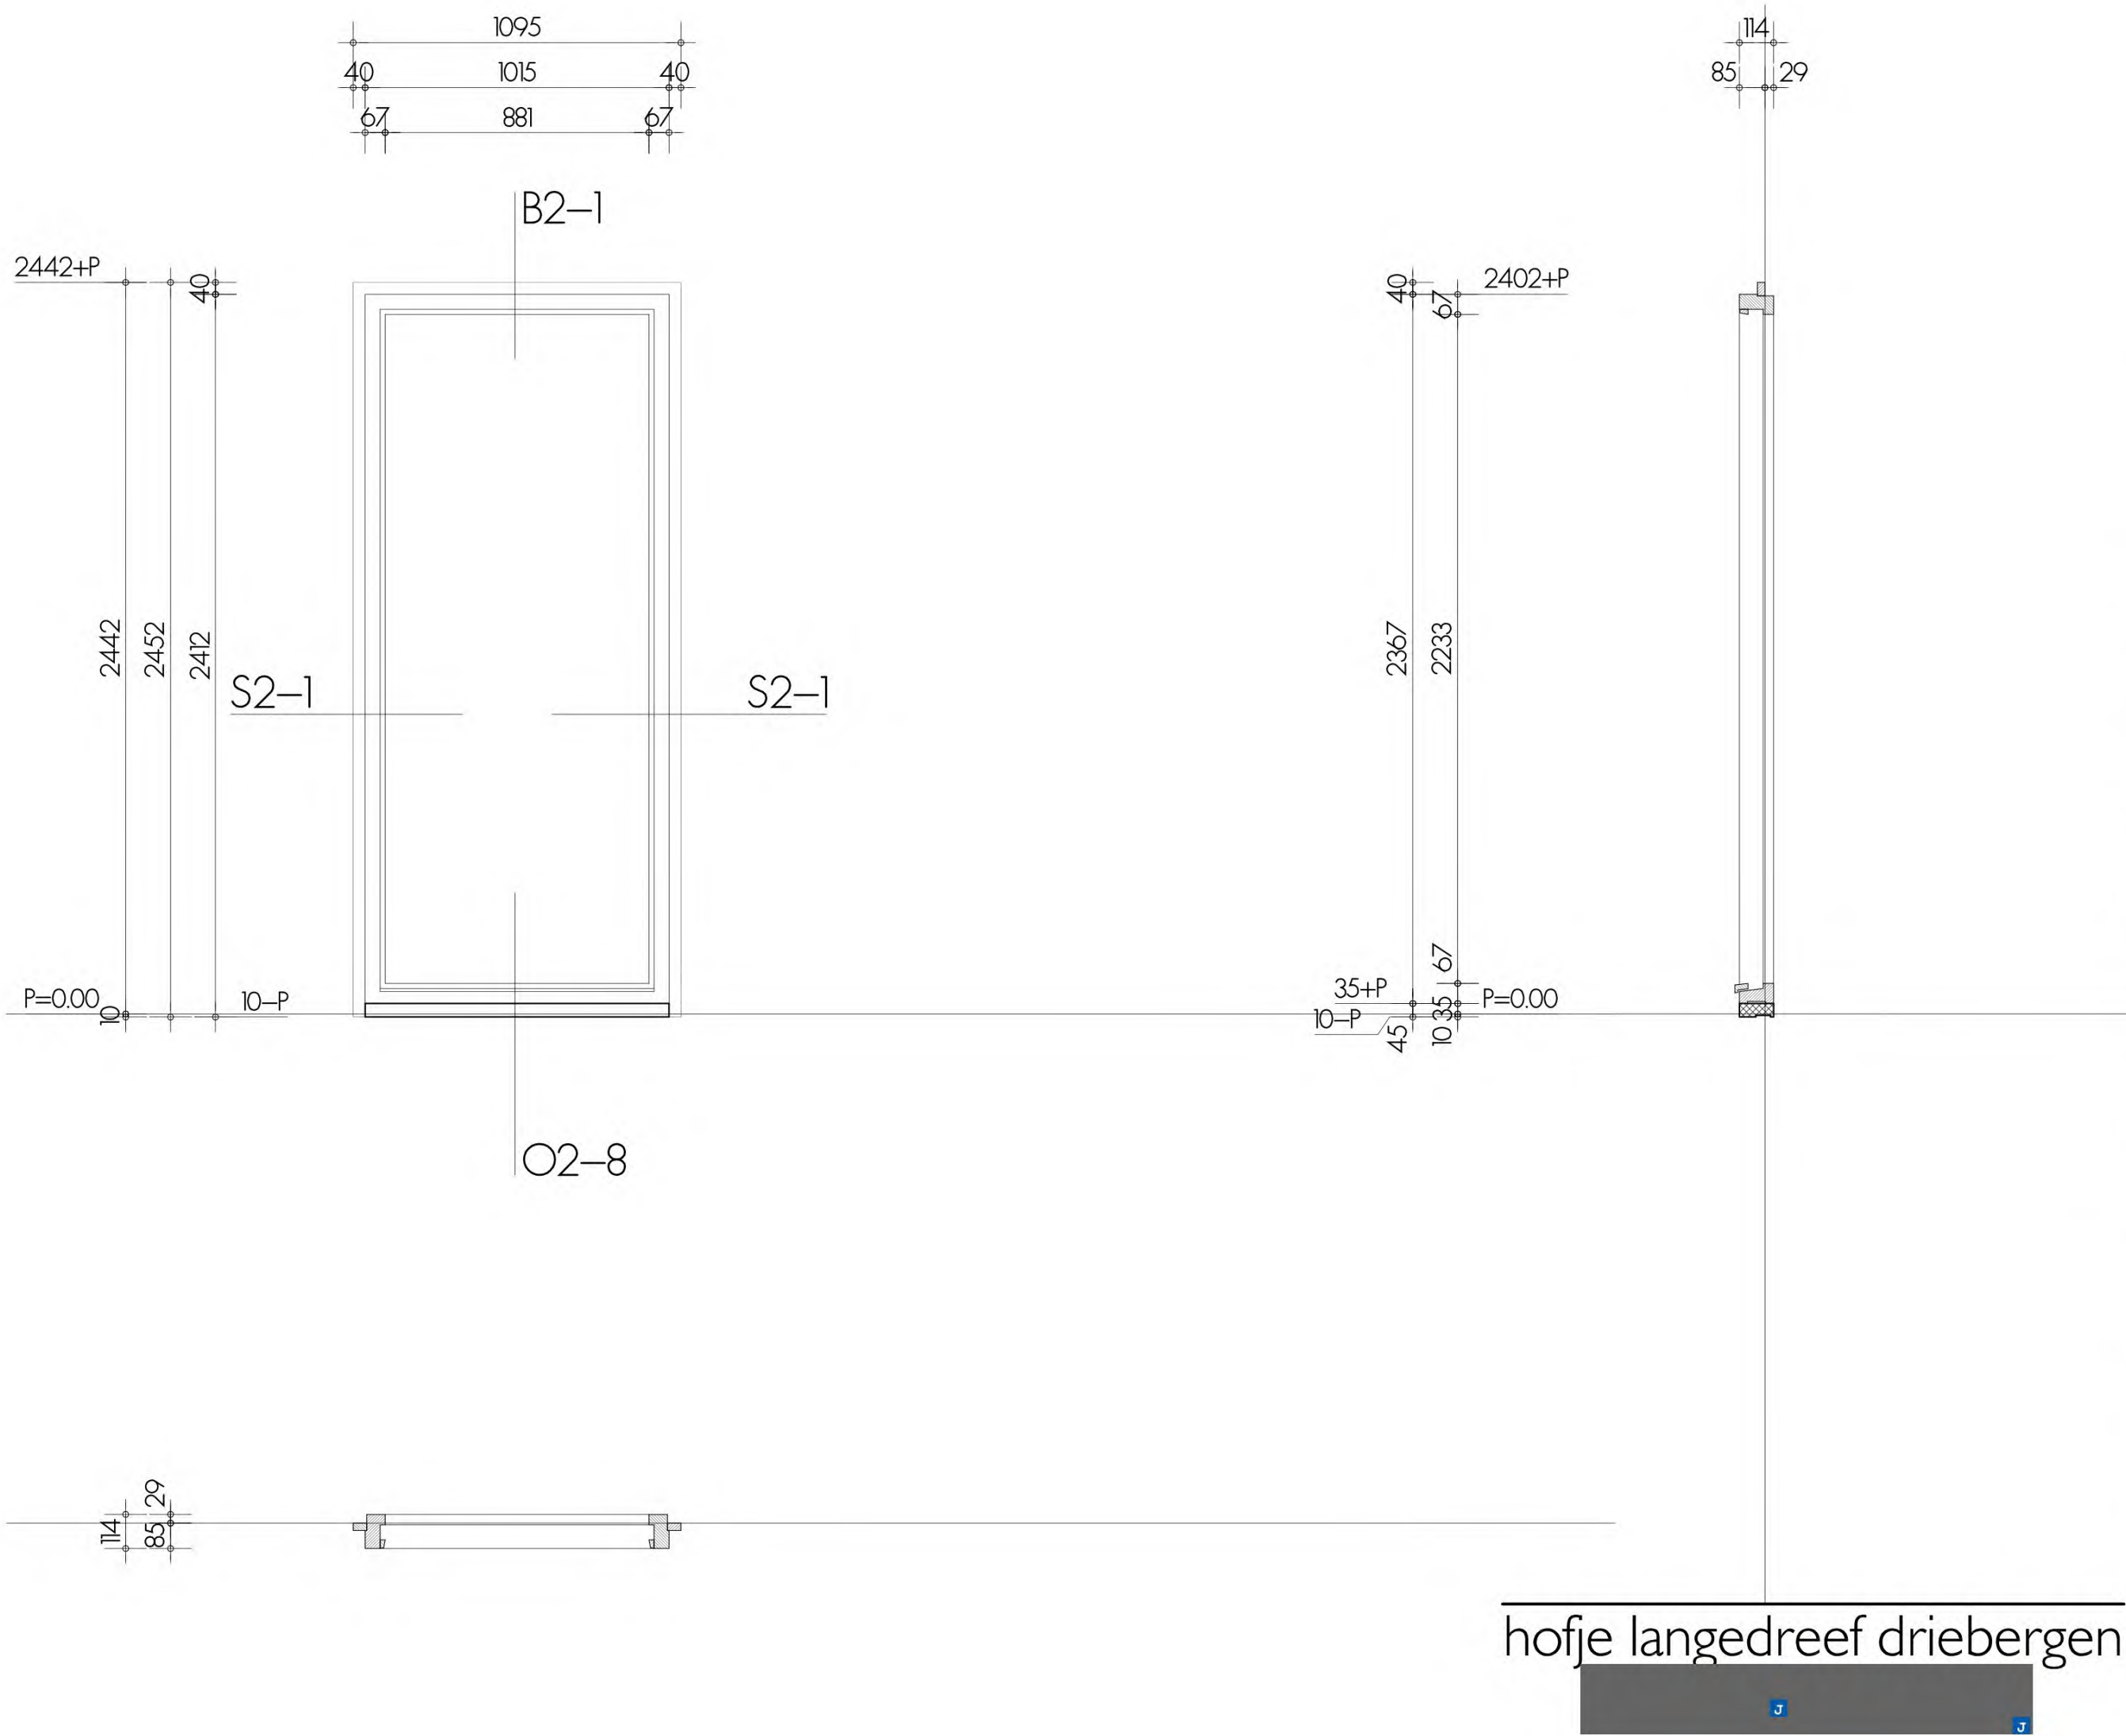


hofje langedreef driebergen

hang en sluitwerk		hang en sluitwerk
beglazing type	deur :	deur :
ventilatie rooster	raam :	raam :
brandwerendheid	beglazing type	: volgens BENG
overig	ventilatie rooster	:
	brandwerendheid	:
	overig	:
		: kunststeen onderdorpel
		buitengevel beganegrond

materiaal kozijn : hout, soort ntb
oppervlakte behandeling : geschilderd
kleur : RAL9010 wit
materiaal deur / raam :
oppervlakte behandeling :
kleur :


AANTAL 6 + 4 gespiegeld

KOZIJN MERK
AA4

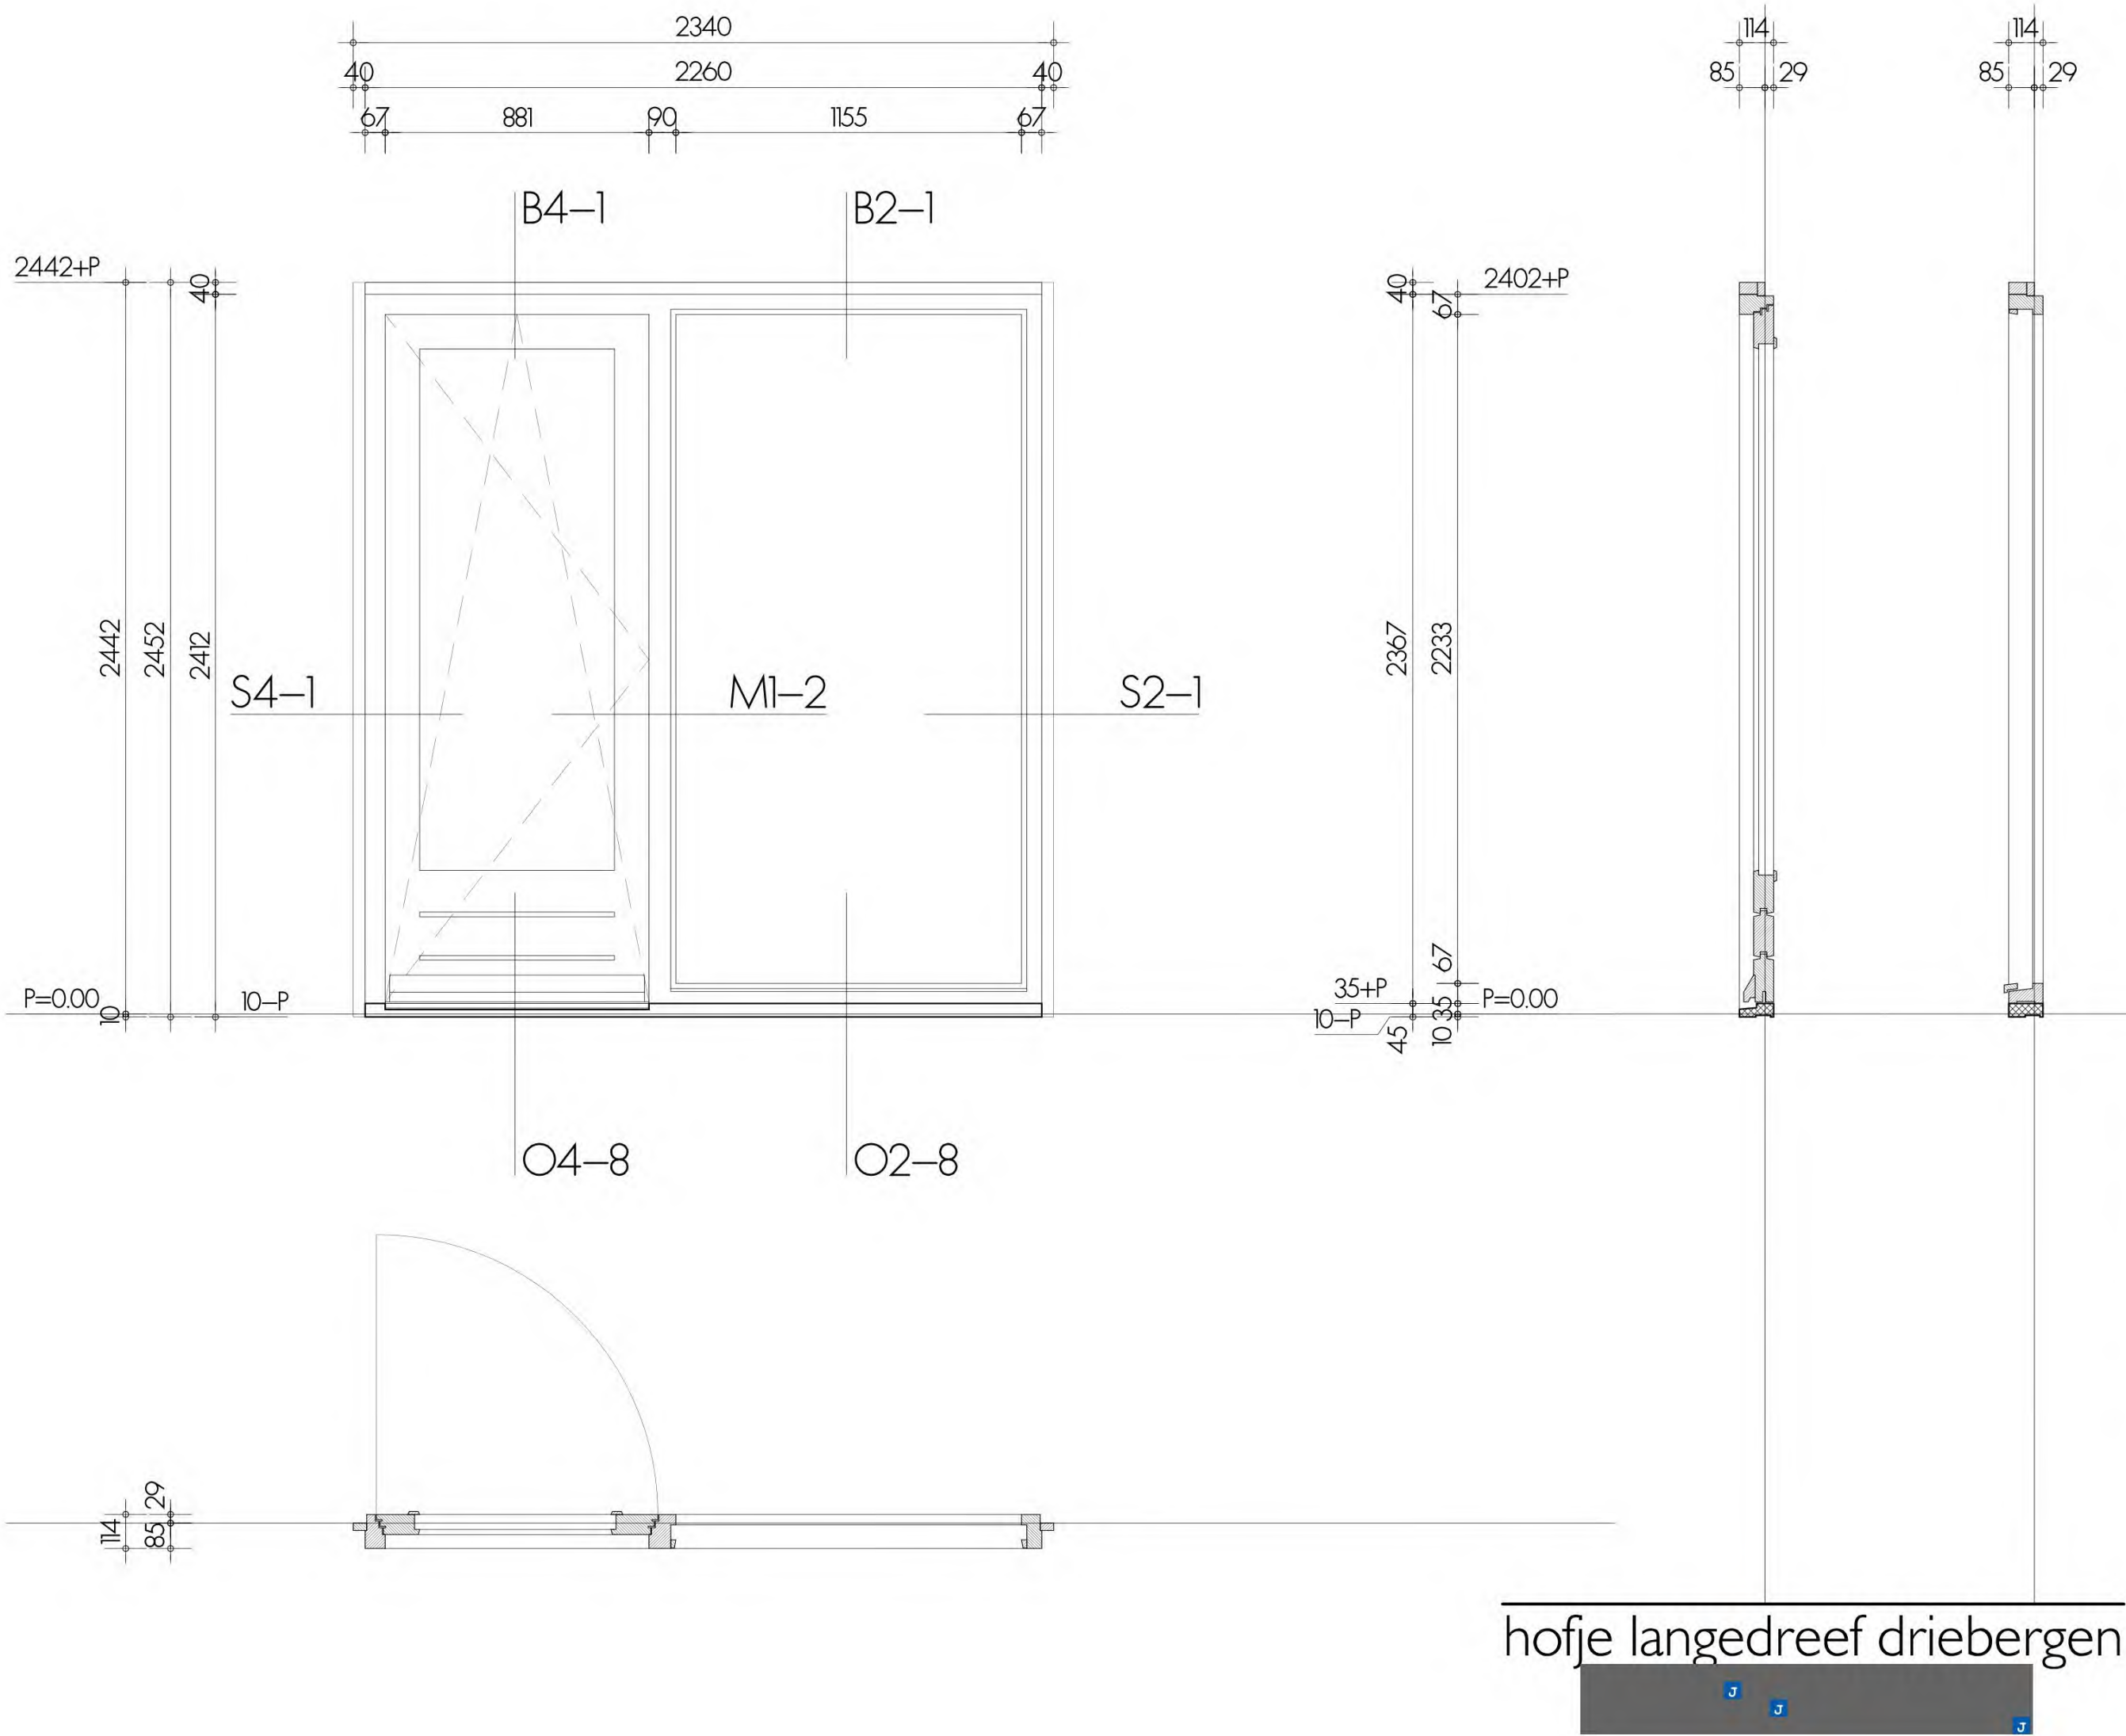

hang en sluitwerk	deur	: volgens PVE heuvelrug wonen
beglazing type	raam	:
ventilatie rooster		: volgens BENG
brandwerendheid		:
overig		: kunststeen onderdorpel
		buitengevel beganegrond terras

materiaal kozijn	: hout, soort ntb
oppervlakte behandeling	: geschilderd
kleur	: RAL9010 wit
materiaal deur / raam	: hout, soort ntb
oppervlakte behandeling	: geschilderd
kleur	: RAL8012roodbruin

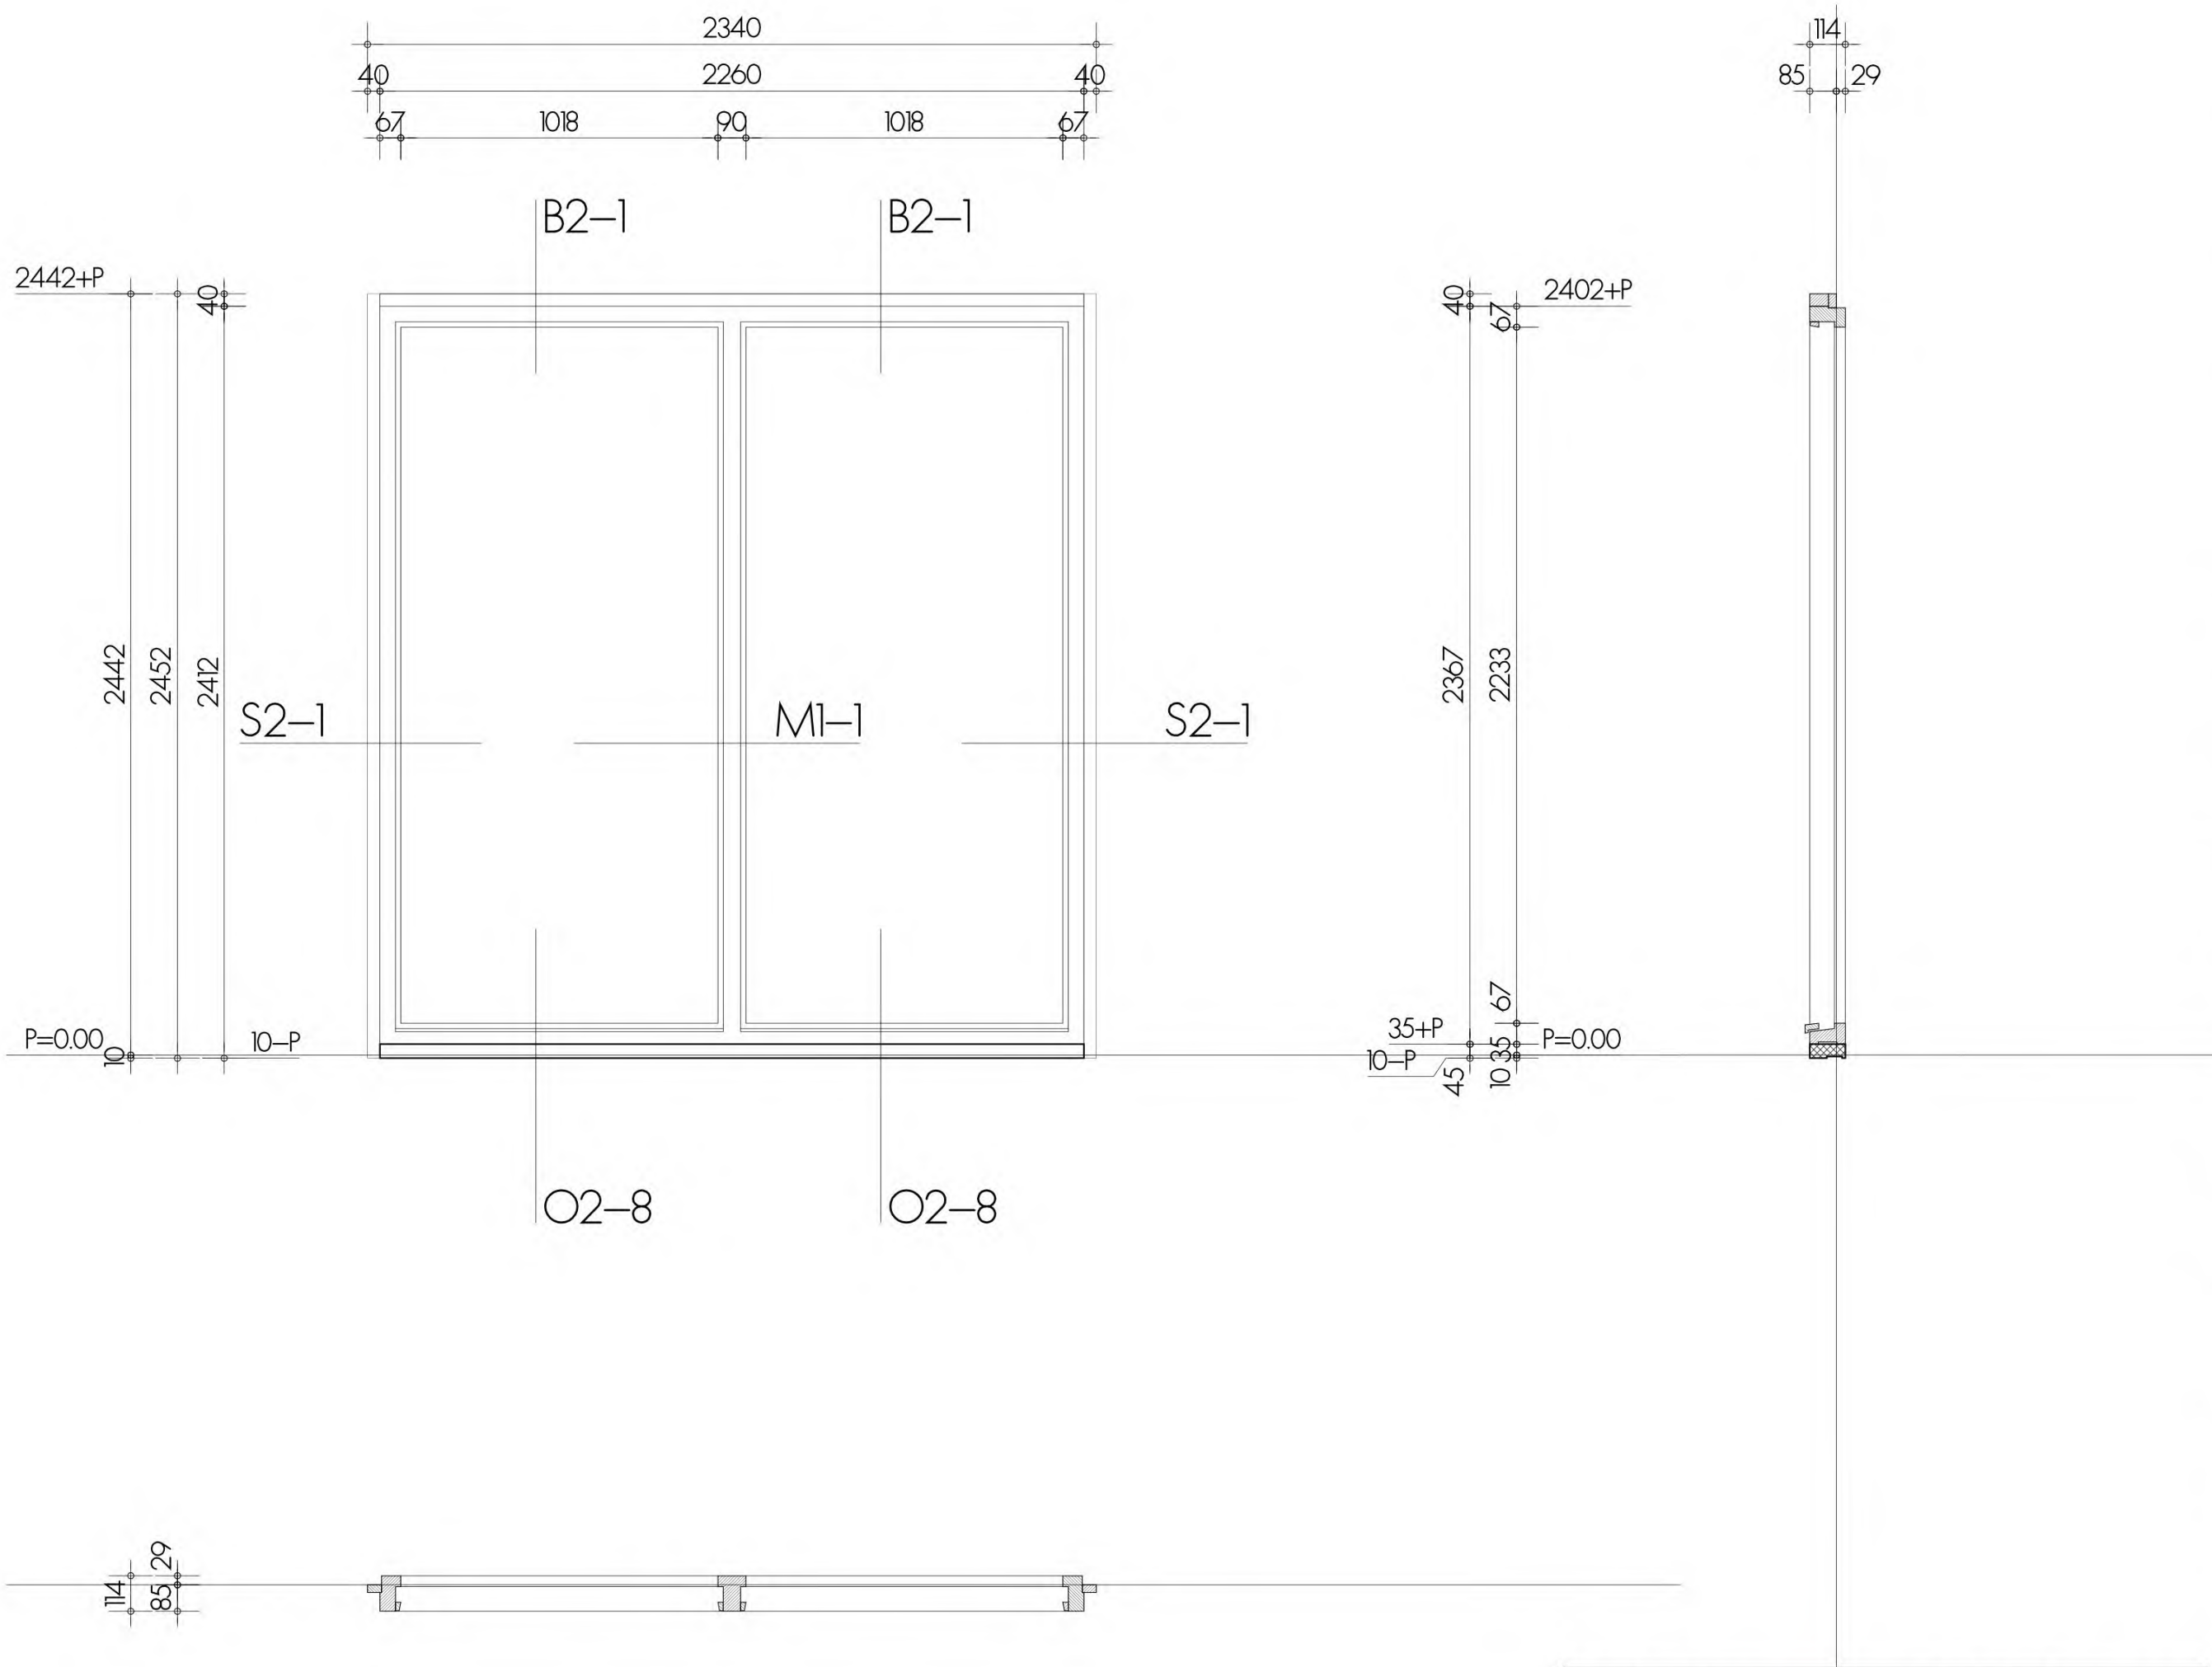


hang en sluitwerk	deur :
beglazing type	raam :
ventilatie rooster	: volgens BENG
brandwerendheid	:
overig	: kunststeen onderdorpel
	buitengevel beganegrond terras

materiaal kozijn	: hout, soort ntb
oppervlakte behandeling	: geschilderd
kleur	: RAL9010 wit
materiaal deur / raam	:
oppervlakte behandeling	:
kleur	:

AANTAL | + | gespiegeld

hofje langedreef driebergen

KOZIJN MERK
AB2

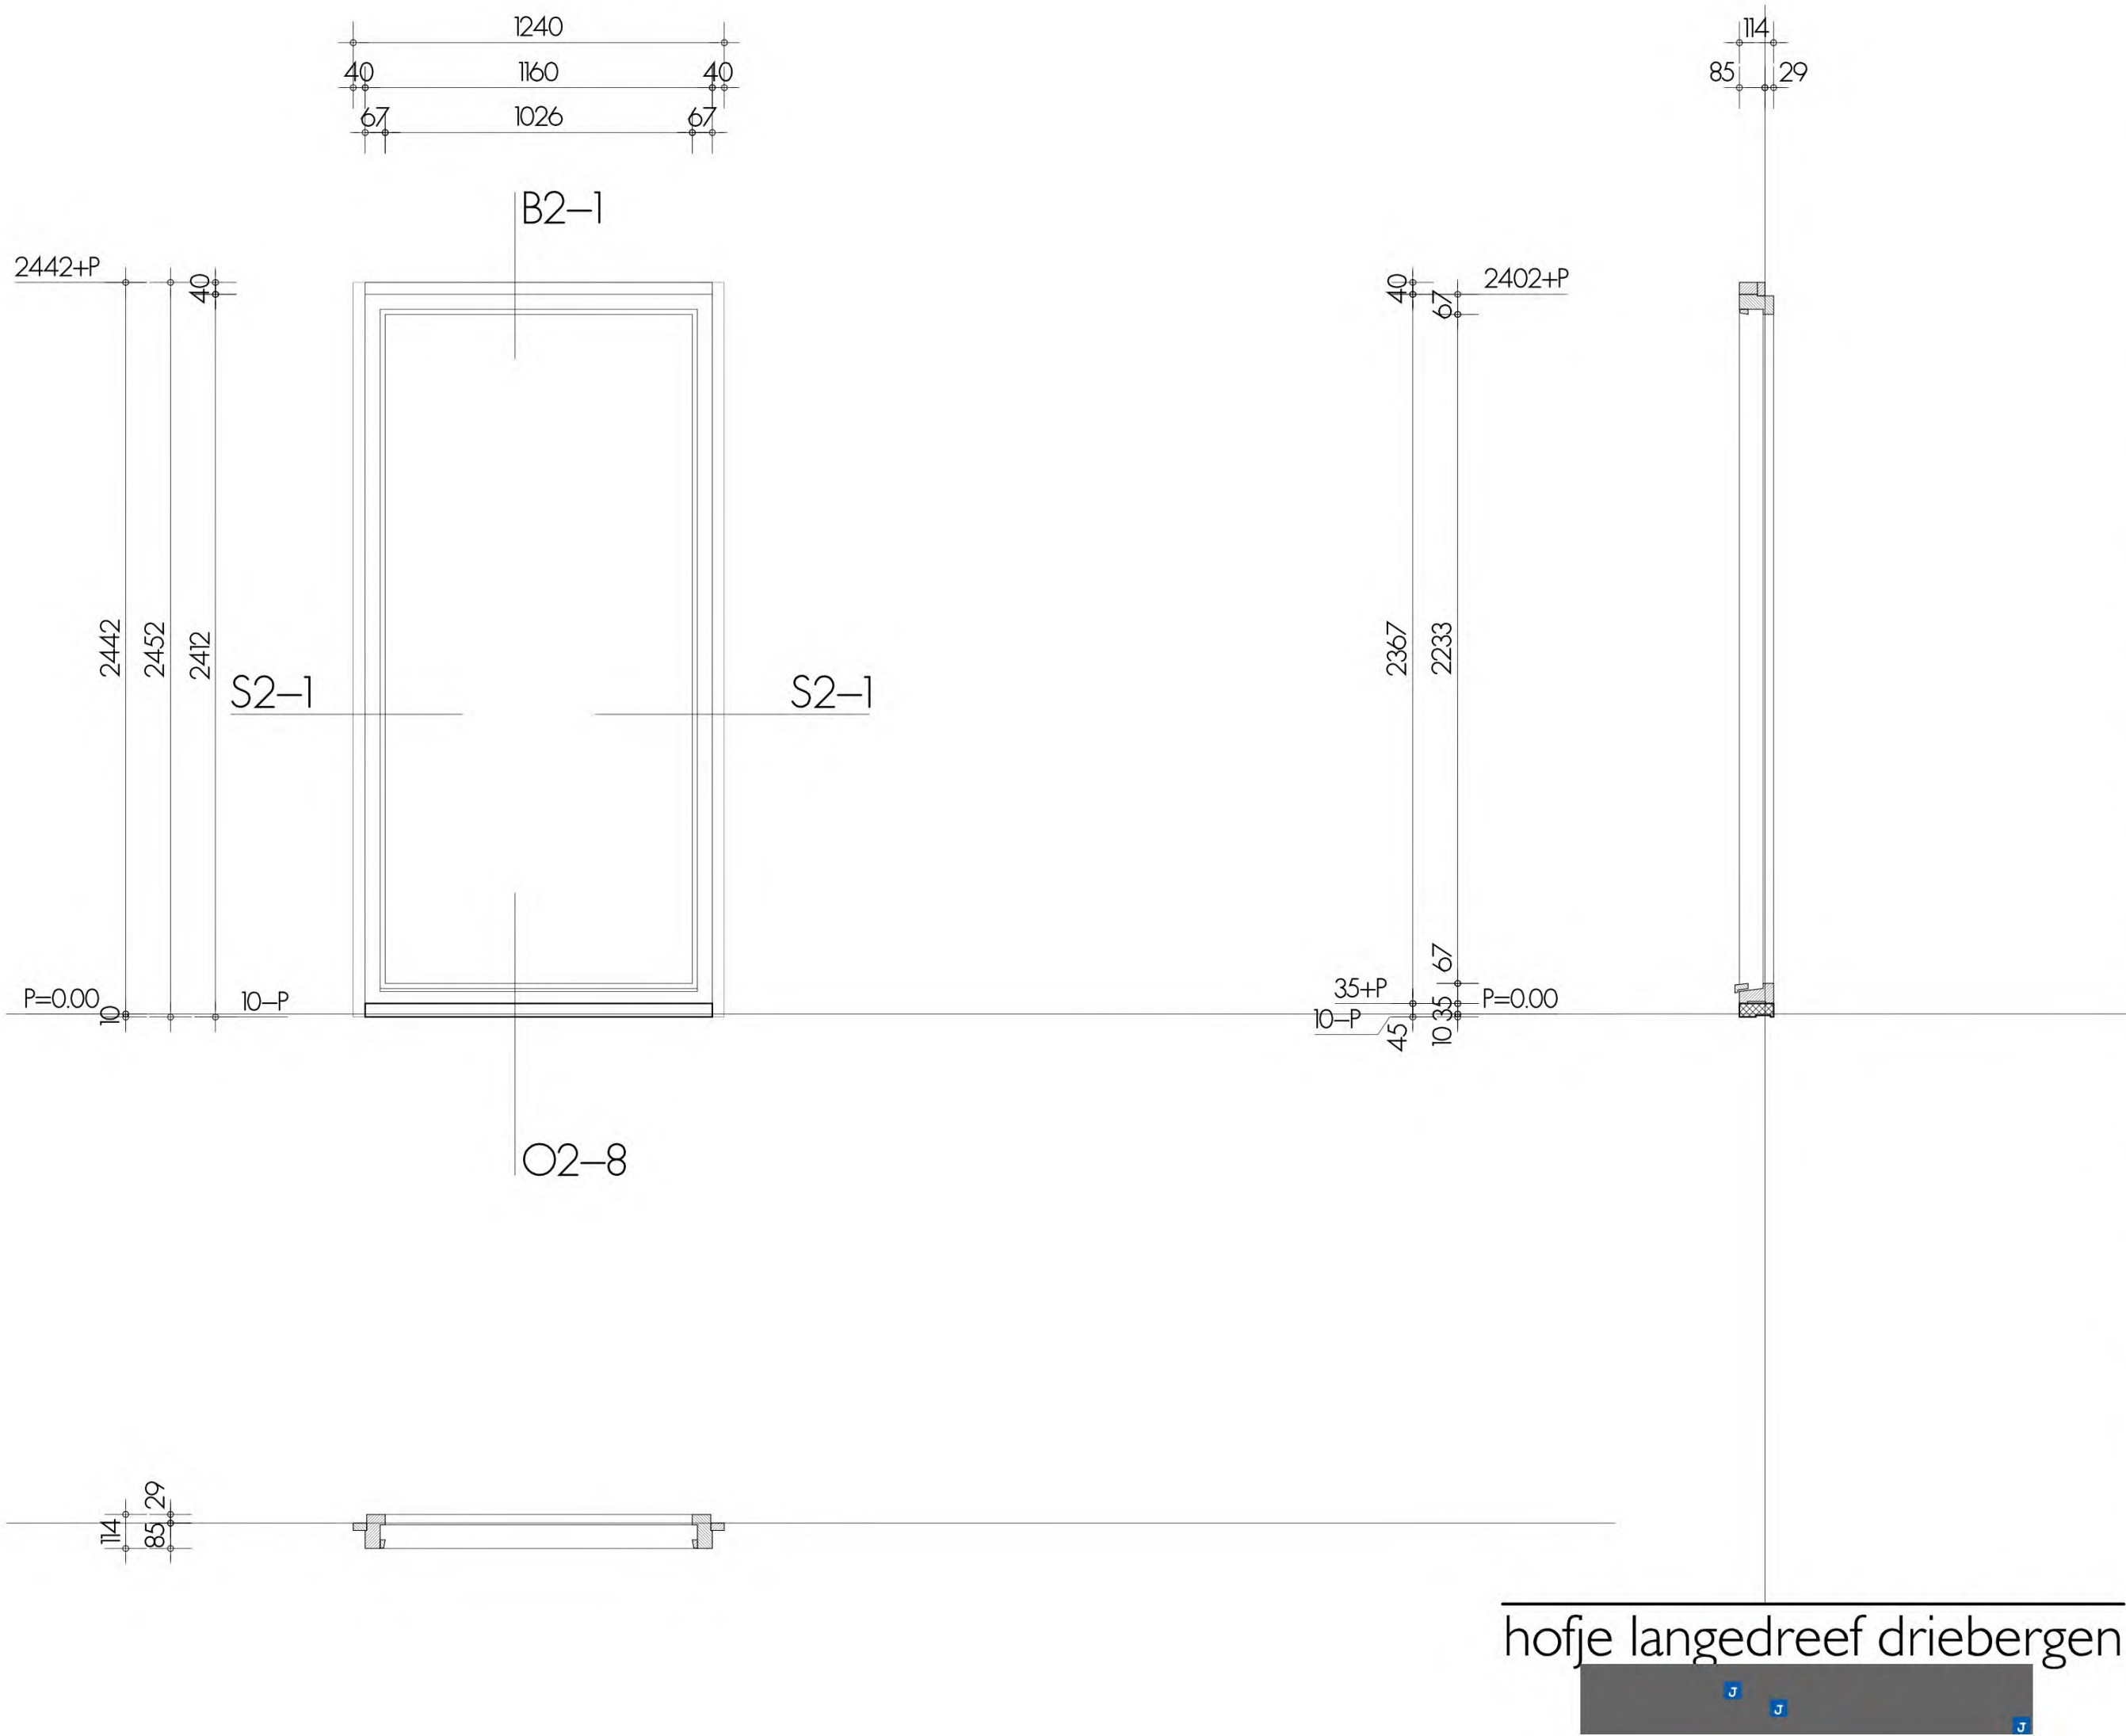


hofje langedreef driebergen

hang en sluitwerk :
beglazing type :
ventilatie rooster :
brandwerendheid :
overig :
deur :
raam :
: volgens BENG
: kunststeen onderdorpel
buitengevel beganegrand terras

materiaal kozijn : hout, soort ntb
oppervlakte behandeling : geschilderd
kleur : RAL9010 wit
materiaal deur / raam :
oppervlakte behandeling :
kleur :


AANTAL |

KOZIJN MERK
AB3

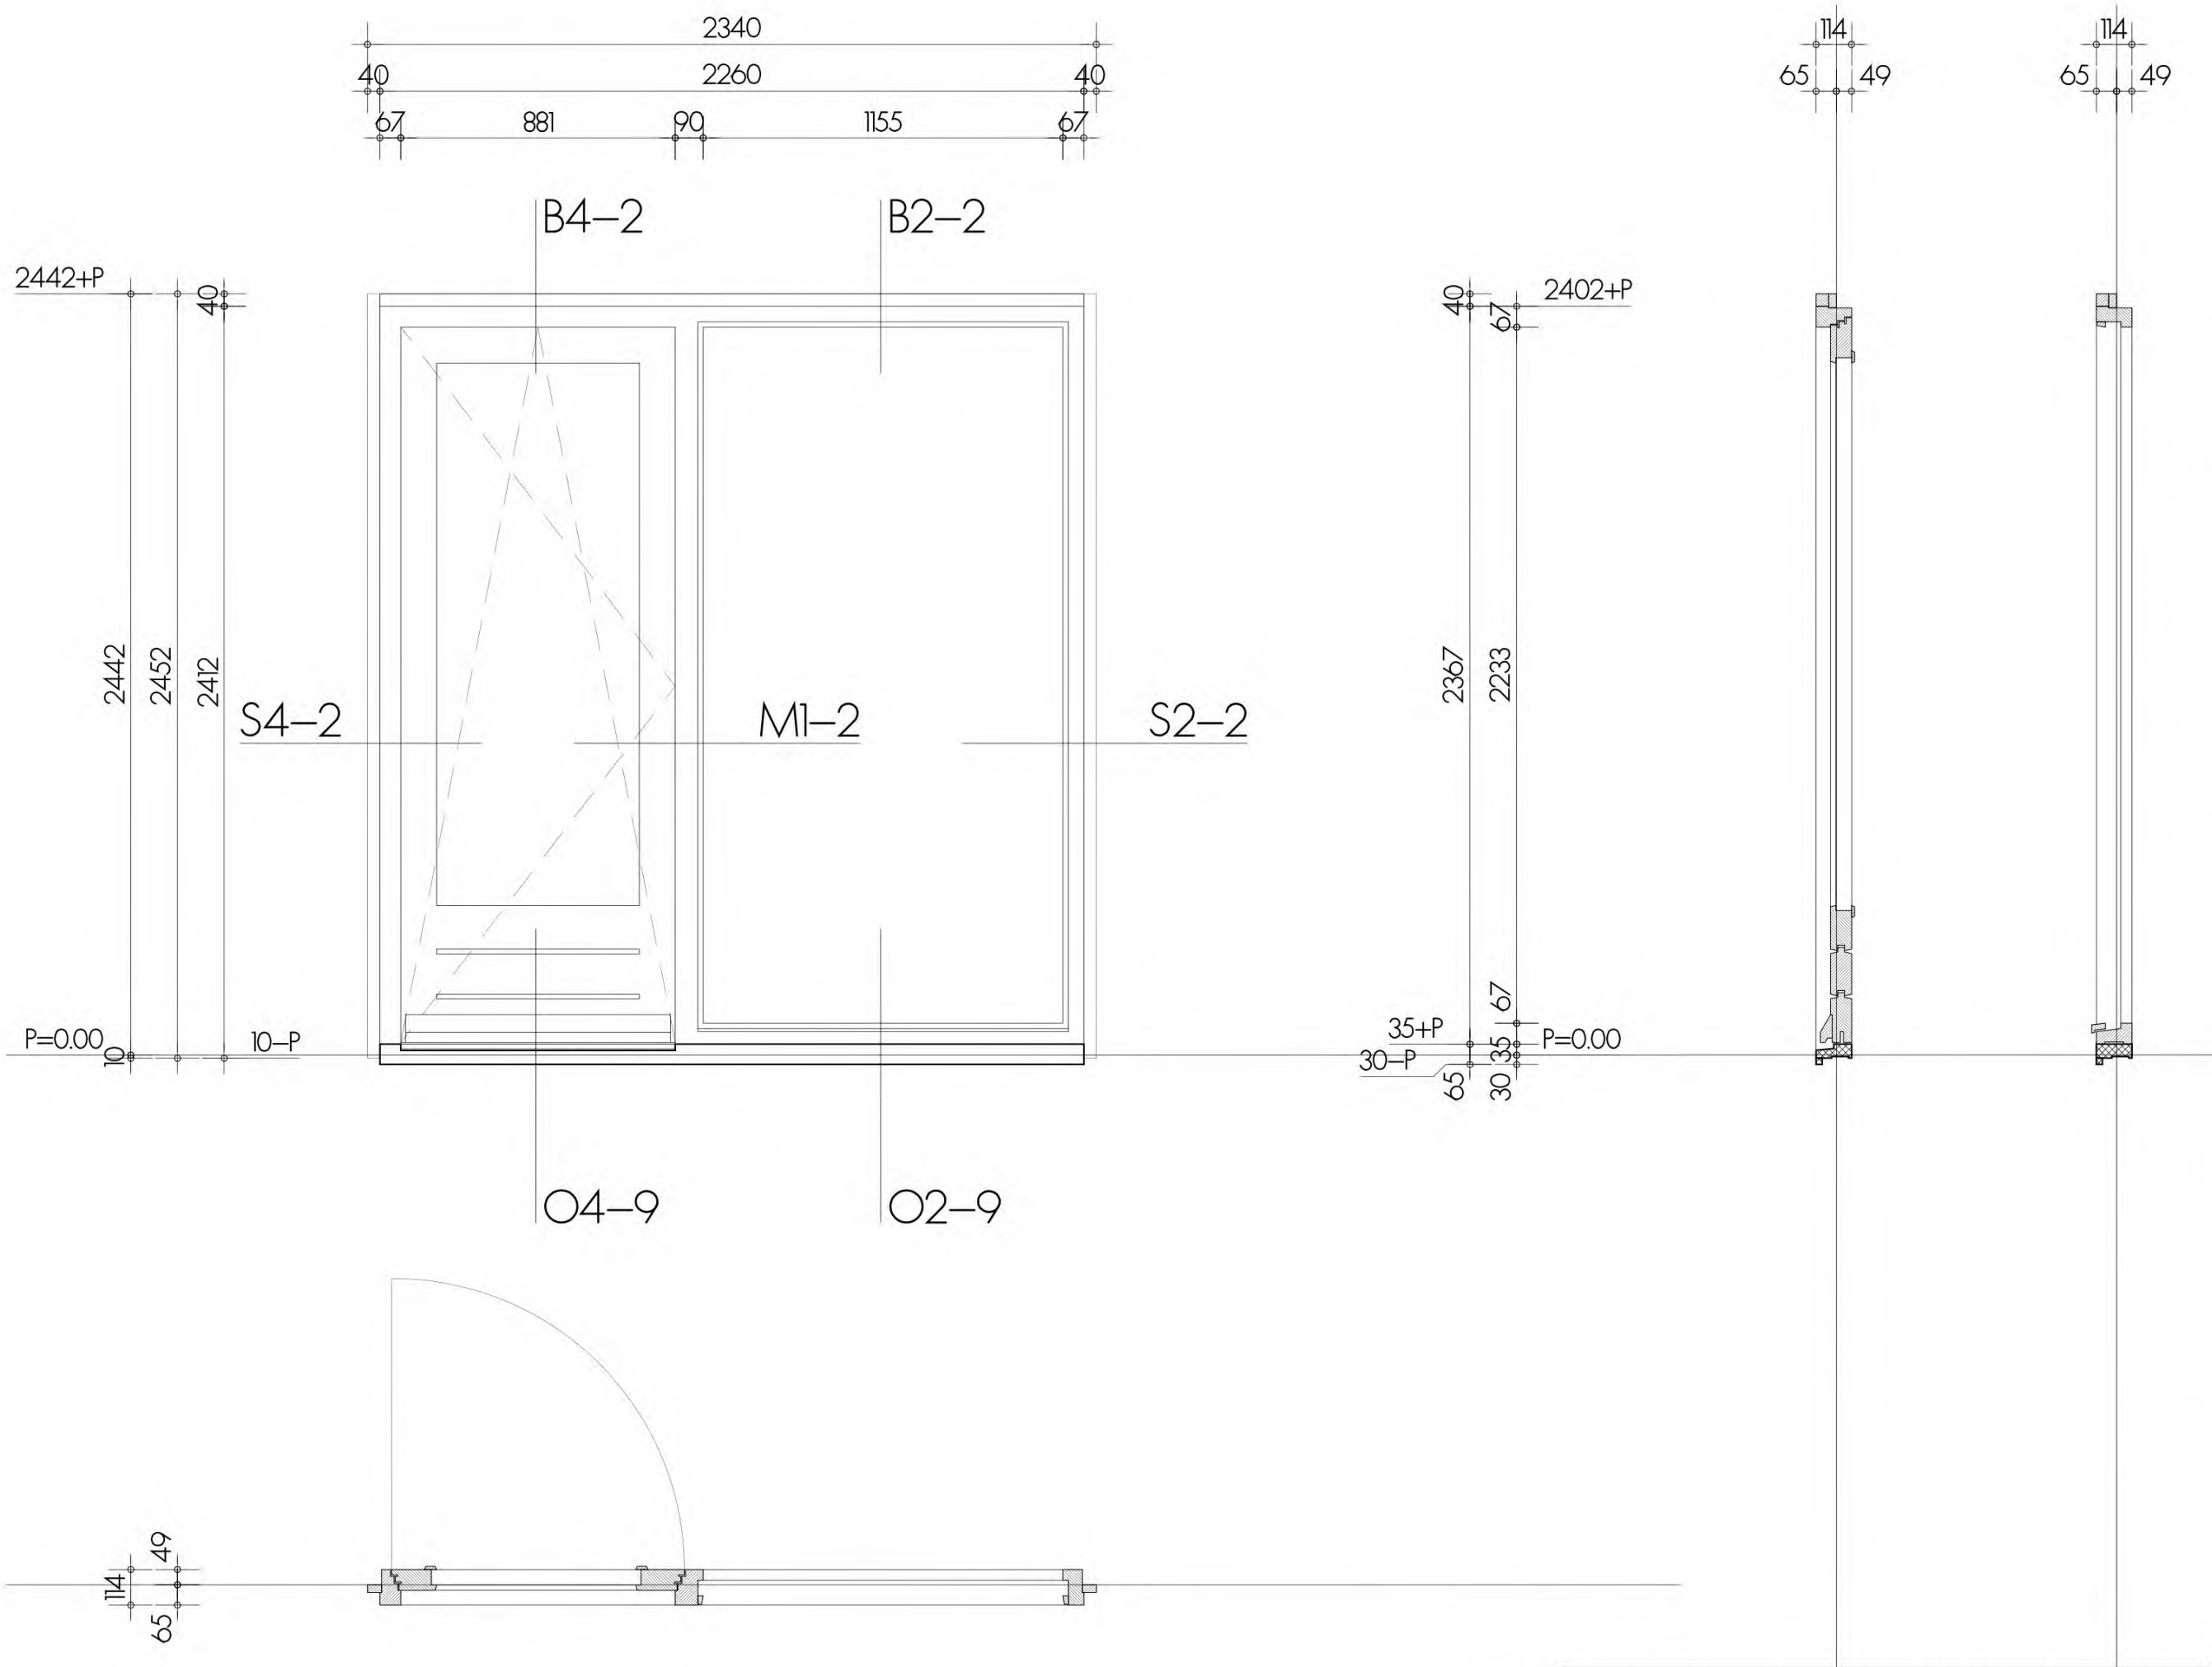

hofje langedreef driebergen

materiaal kozijn : hout, soort ntb	hang en sluitwerk deur : volgens PVE heuvelrug wonen
oppervlakte behandeling : geschilderd	raam : :
kleur : RAL7021 zwartgrijs	beglazing type : volgens BENG
materiaal deur / raam : hout, soort ntb	ventilatie rooster : :
oppervlakte behandeling : geschilderd	brandwerendheid : kunststeen onderdorpel
kleur : RAL7021 zwartgrijs	overig : buitengevel verdieping terras

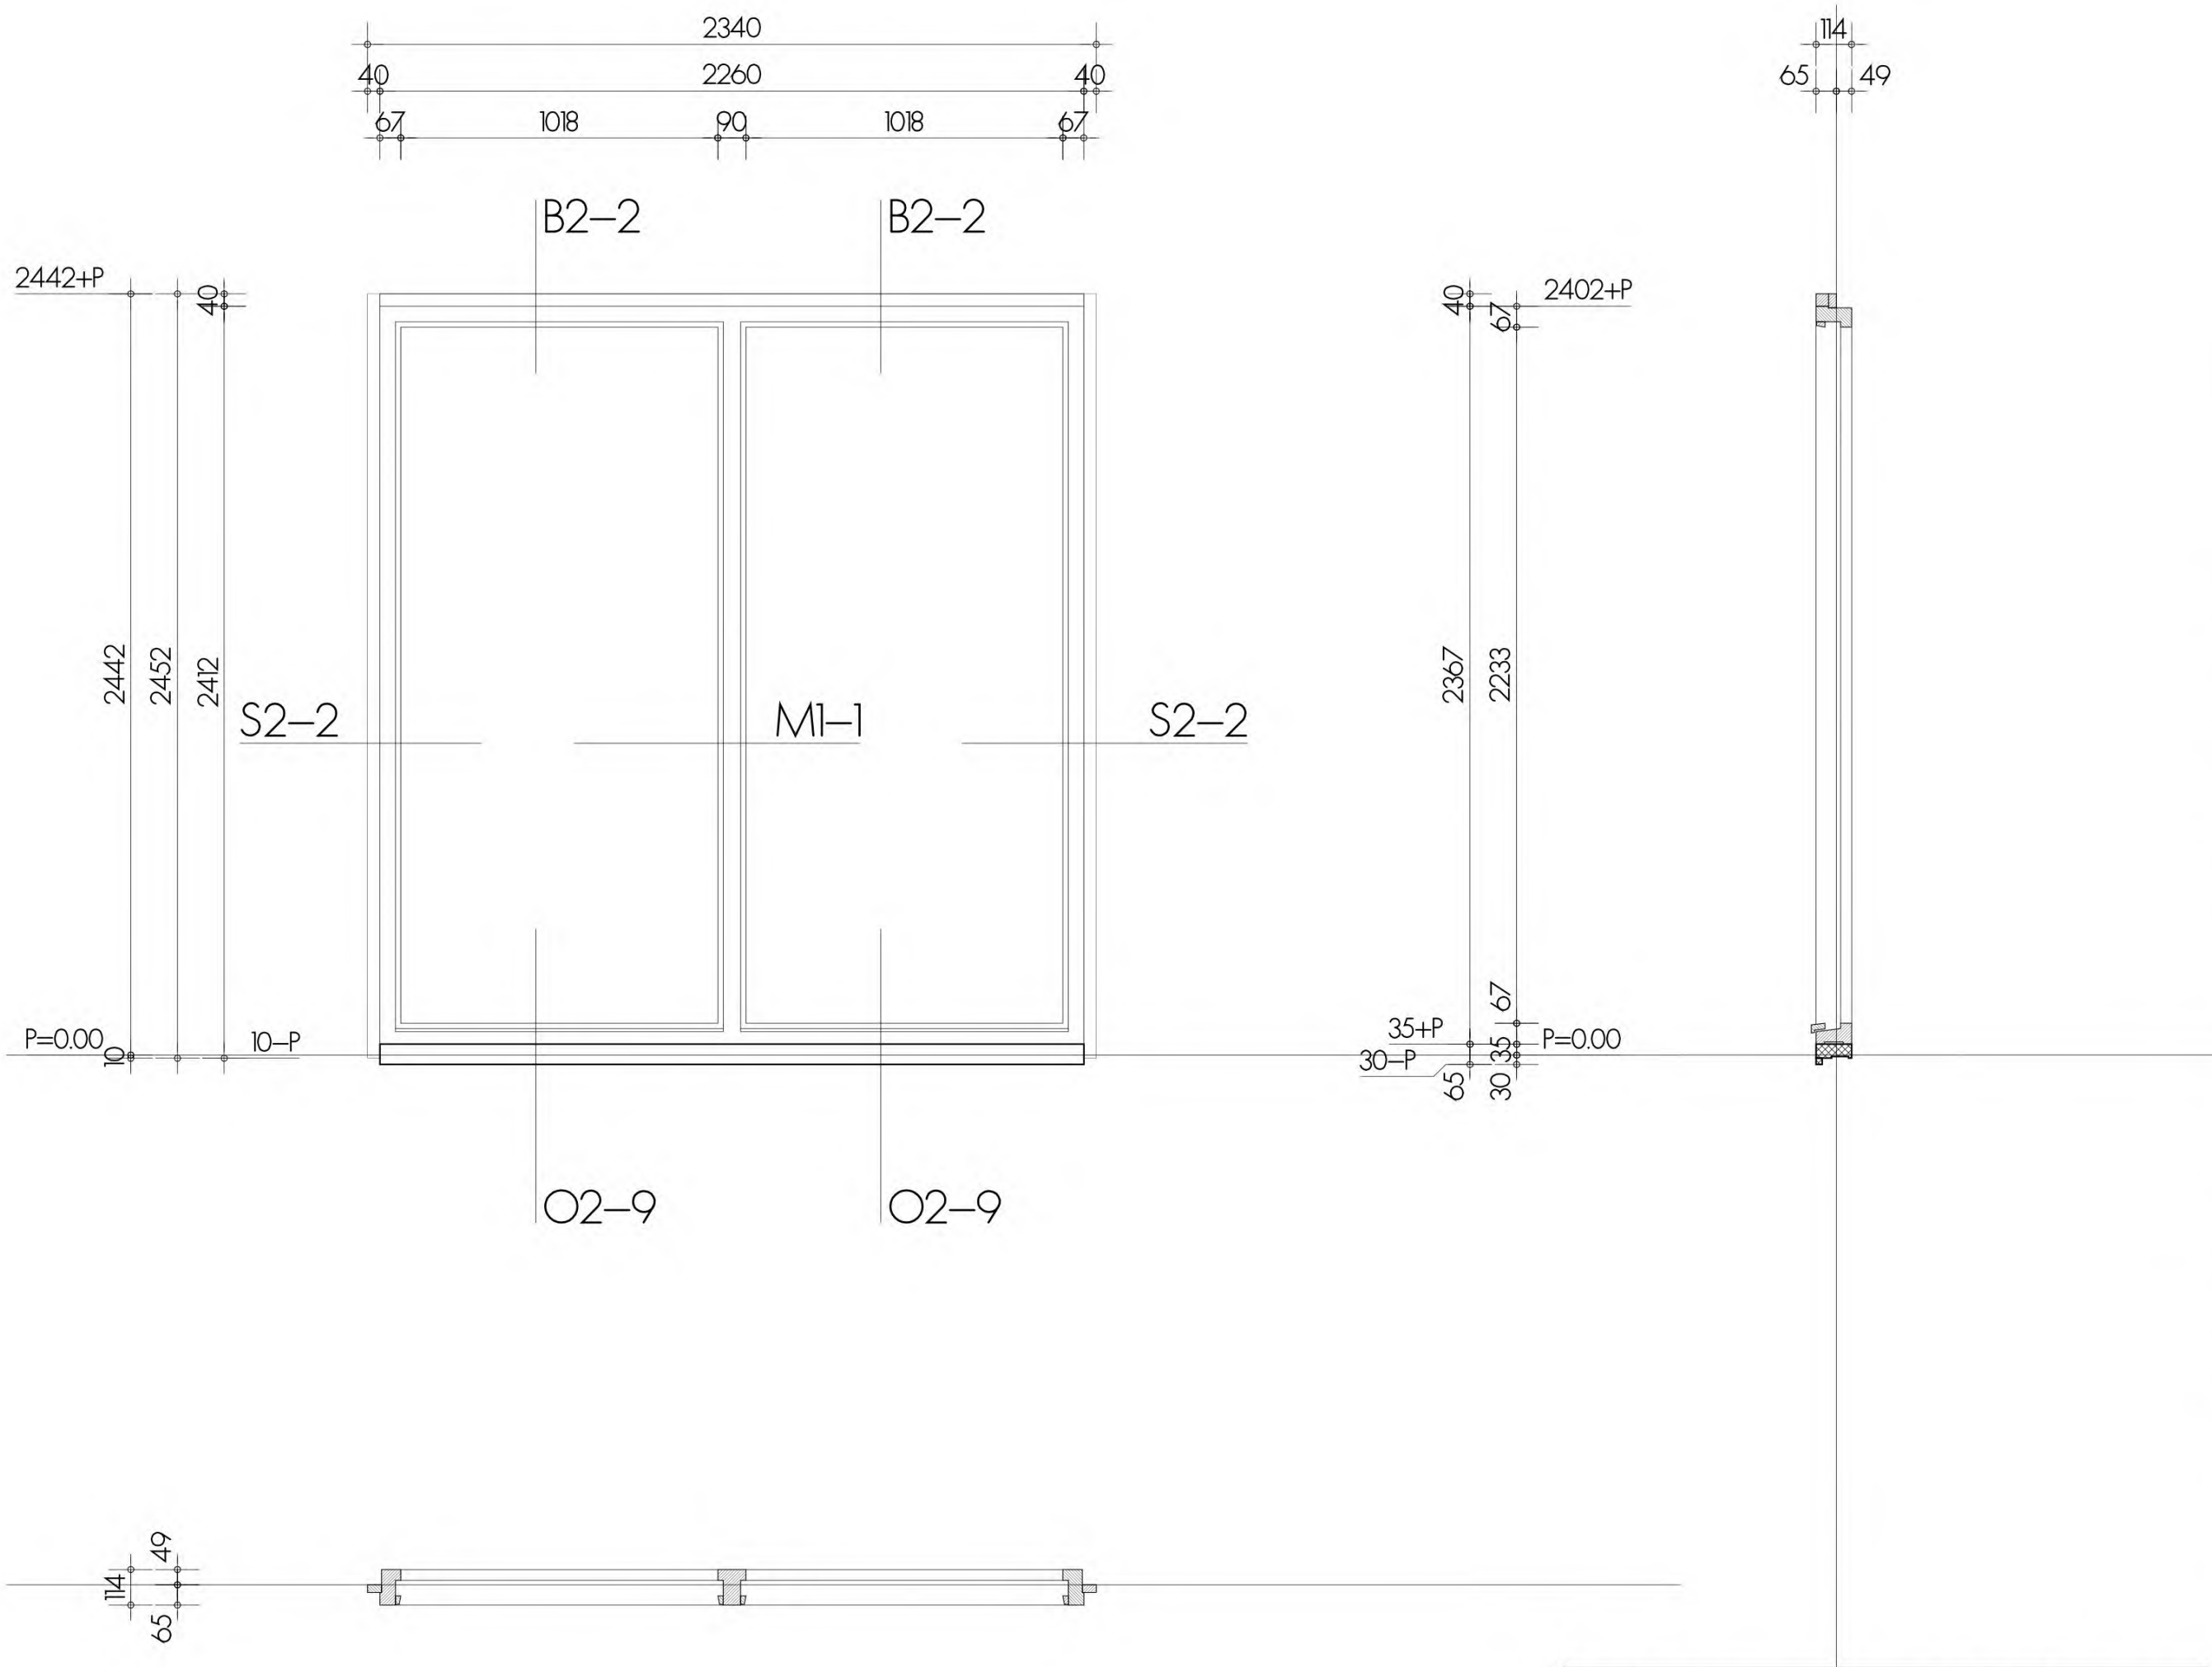

hang en sluitwerk	deur :
beglazing type	raam :
ventilatie rooster	: volgens BENG
brandwerendheid	:
overig	: kunststeen onderdorpel buitengevel verdieping terras

materiaal kozijn	: hout, soort ntb
oppervlakte behandeling	: geschilderd
kleur	: RAL7021 zwartgrijs
materiaal deur / raam	:
oppervlakte behandeling	:
kleur	:

hofje langedreef driebergen

KOZIJN MERK
AC2

AANTAL 9 + 4 gespiegeld




AANTAL

hang en sluitwerk	deur :
	raam :
beglazing type	: volgens BENG
ventilatie rooster	:
brandwerendheid	:
overig	: kunststeen onderdorpel
	buitengevel verdieping terras

KOZJIN MERK

AC3

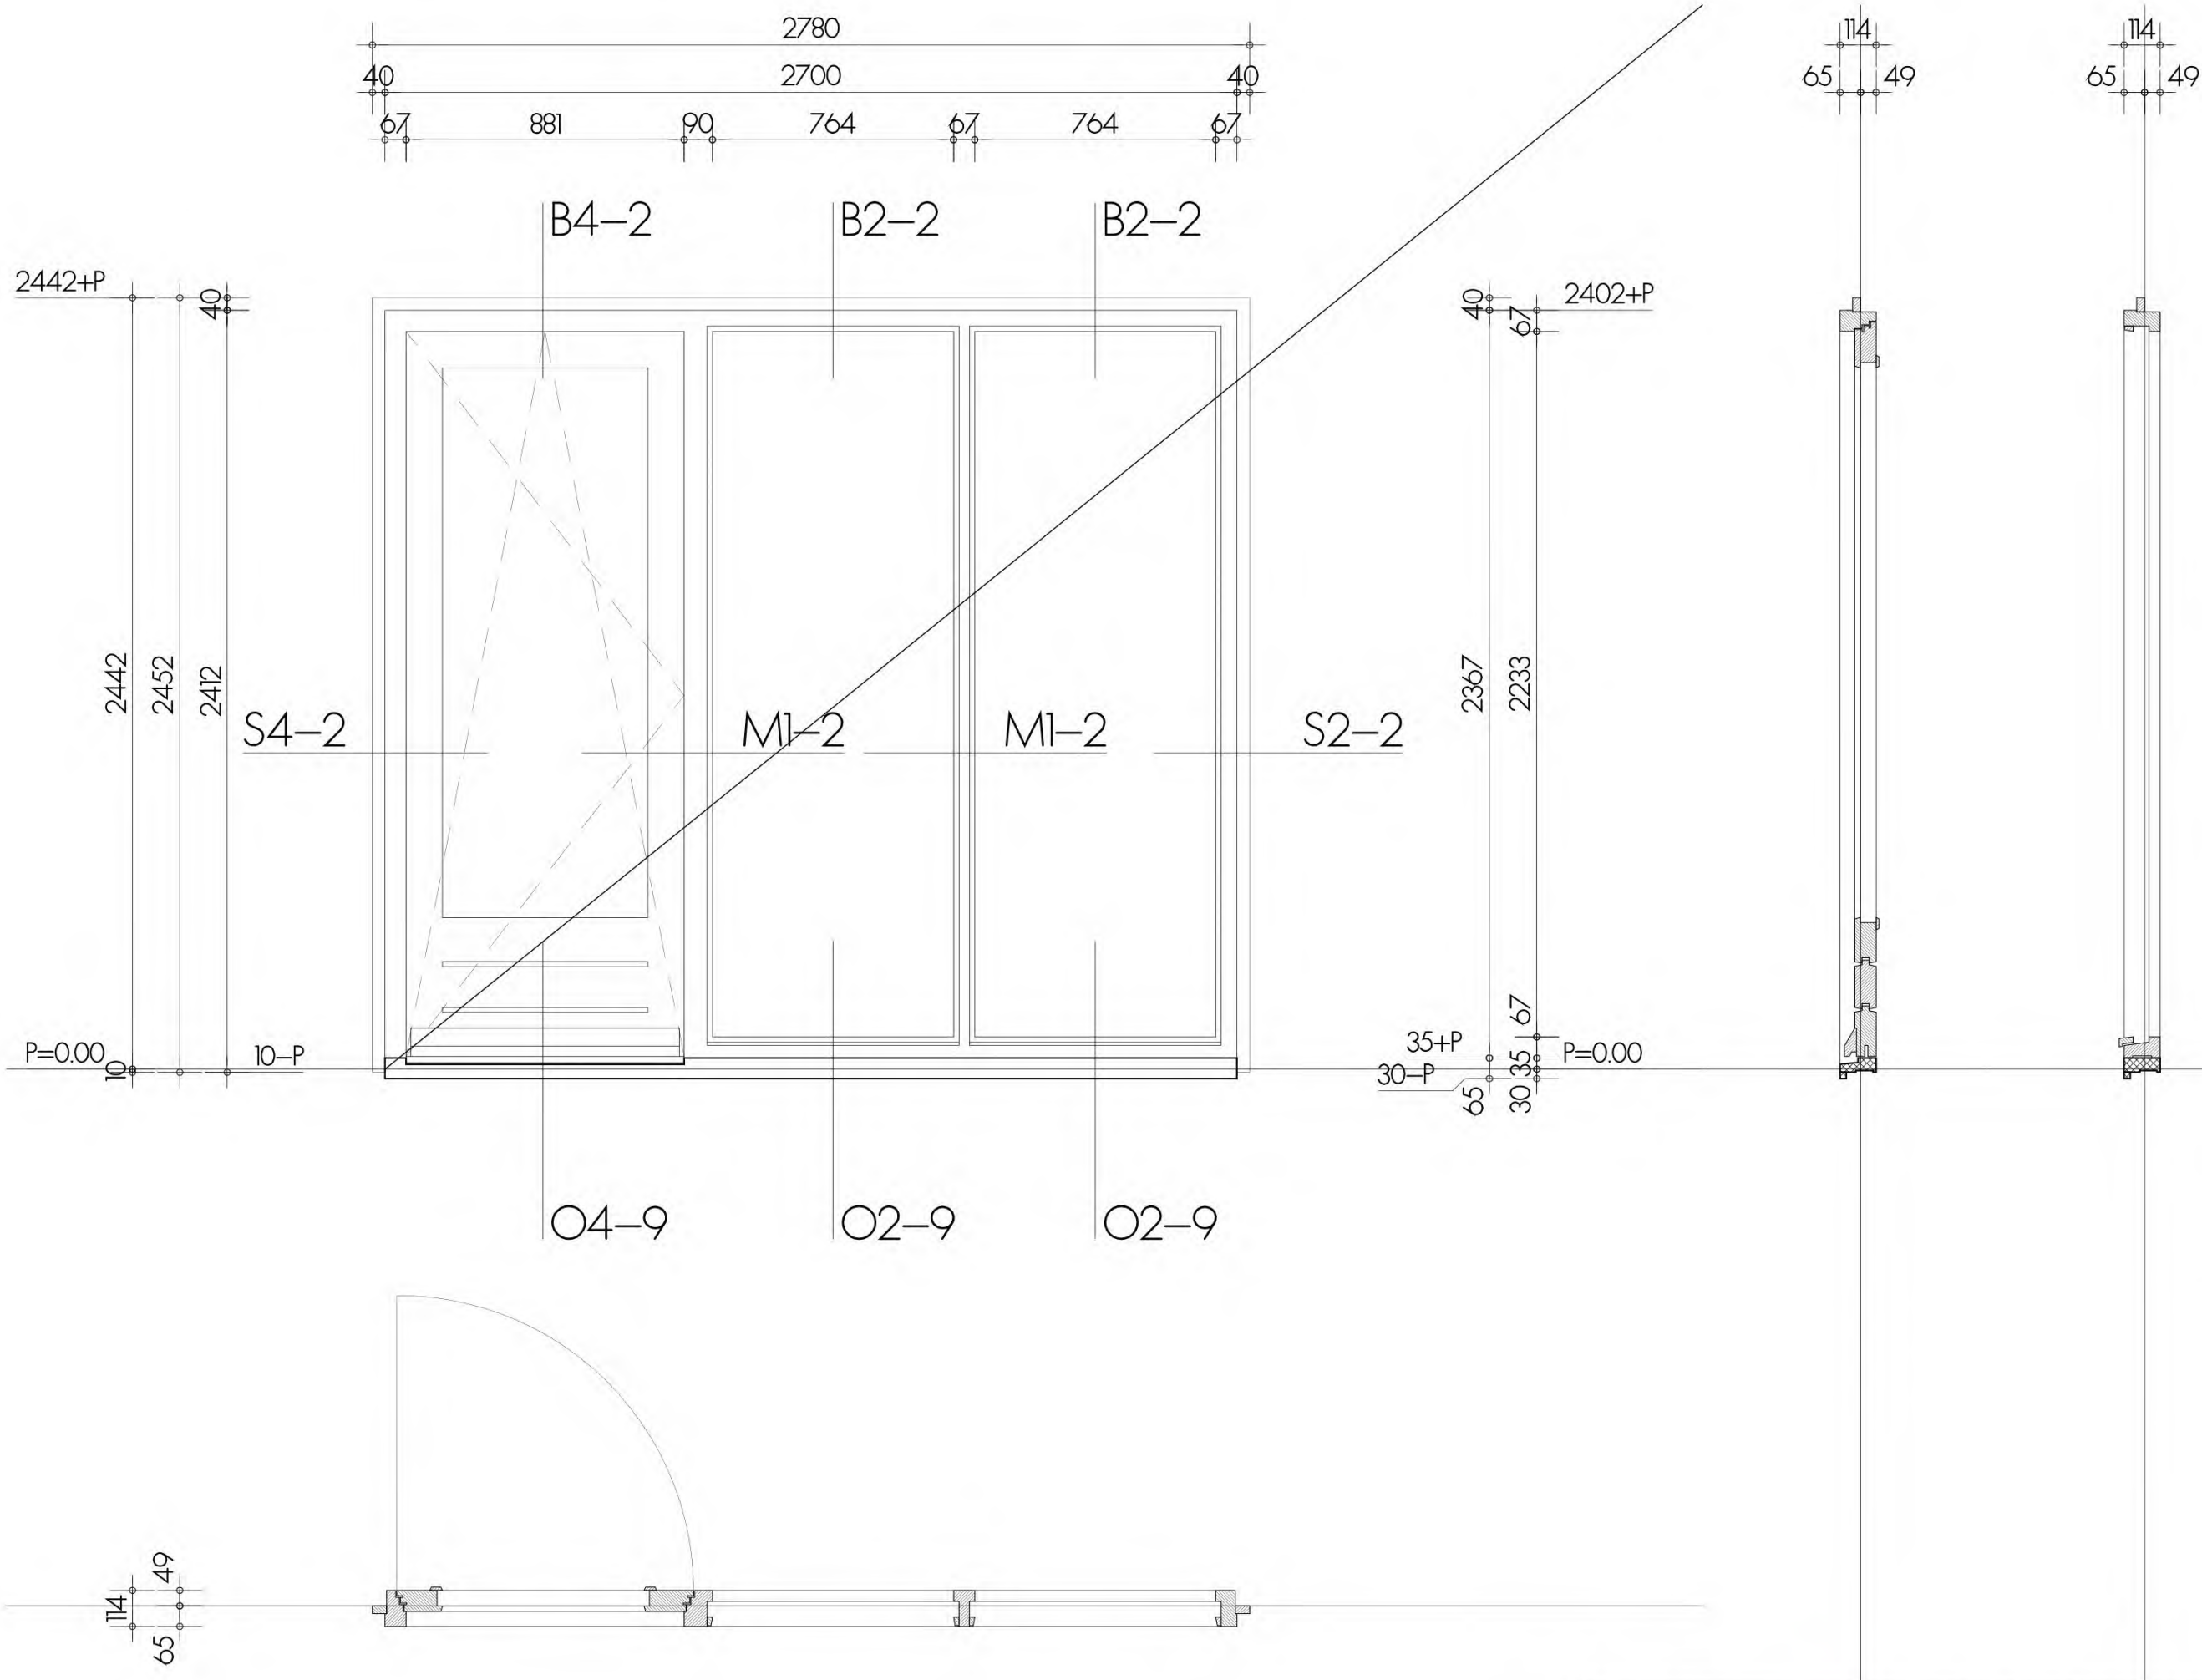


hang en sluitwerk :
beglazing type :
ventilatie rooster :
brandwerendheid :
overig :

materiaal kozijn : hout, soort ntb
oppervlakte behandeling :
kleur : RAL9010 wit
materiaal deur / raam :
oppervlakte behandeling :
kleur :

AANTAL niet gebruikt

hofje langedreef driebergen

KOZIJN MERK
AD

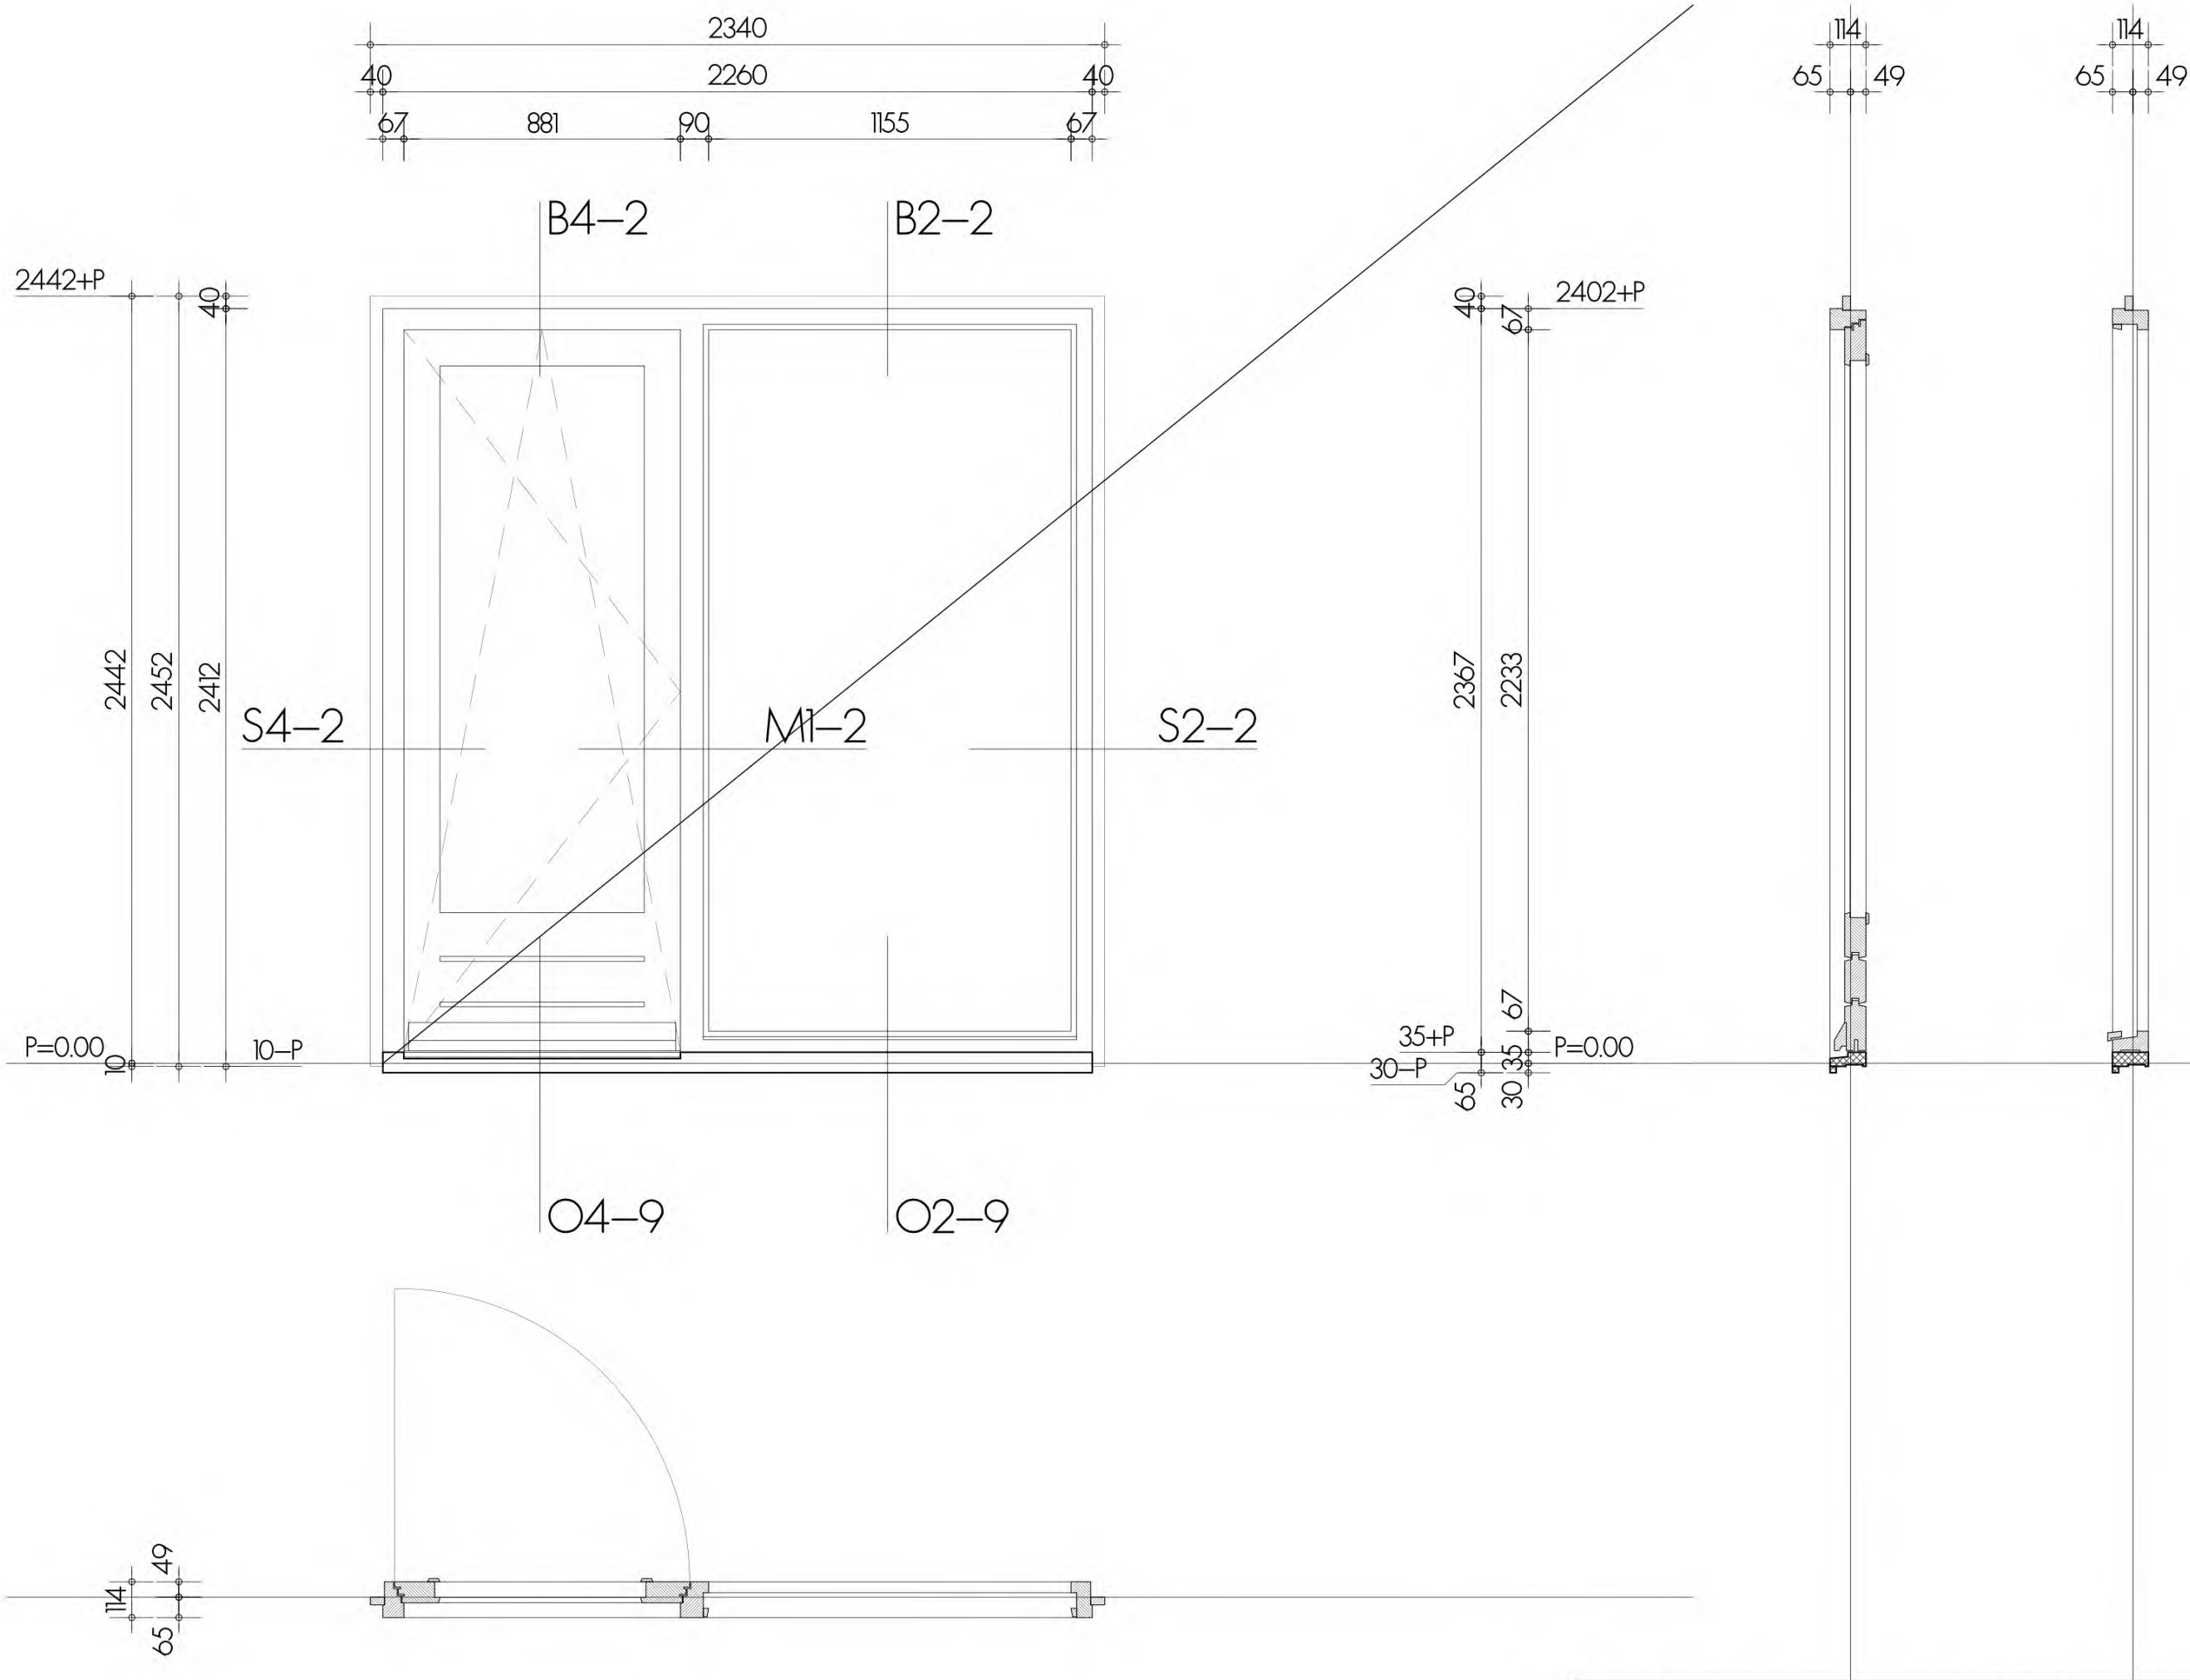


hang en sluitwerk :
beglazing type :
ventilatie rooster :
brandwerendheid :
overig :


materiaal kozijn : hout, soort ntb
oppervlakte behandeling :
kleur : RAL9010 wit
materiaal deur / raam :
oppervlakte behandeling :
kleur :

AANTAL niet gebruikt

hofje langedreef driebergen

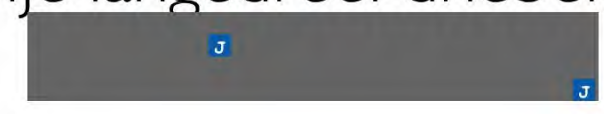

KOZIJN MERK
AE2

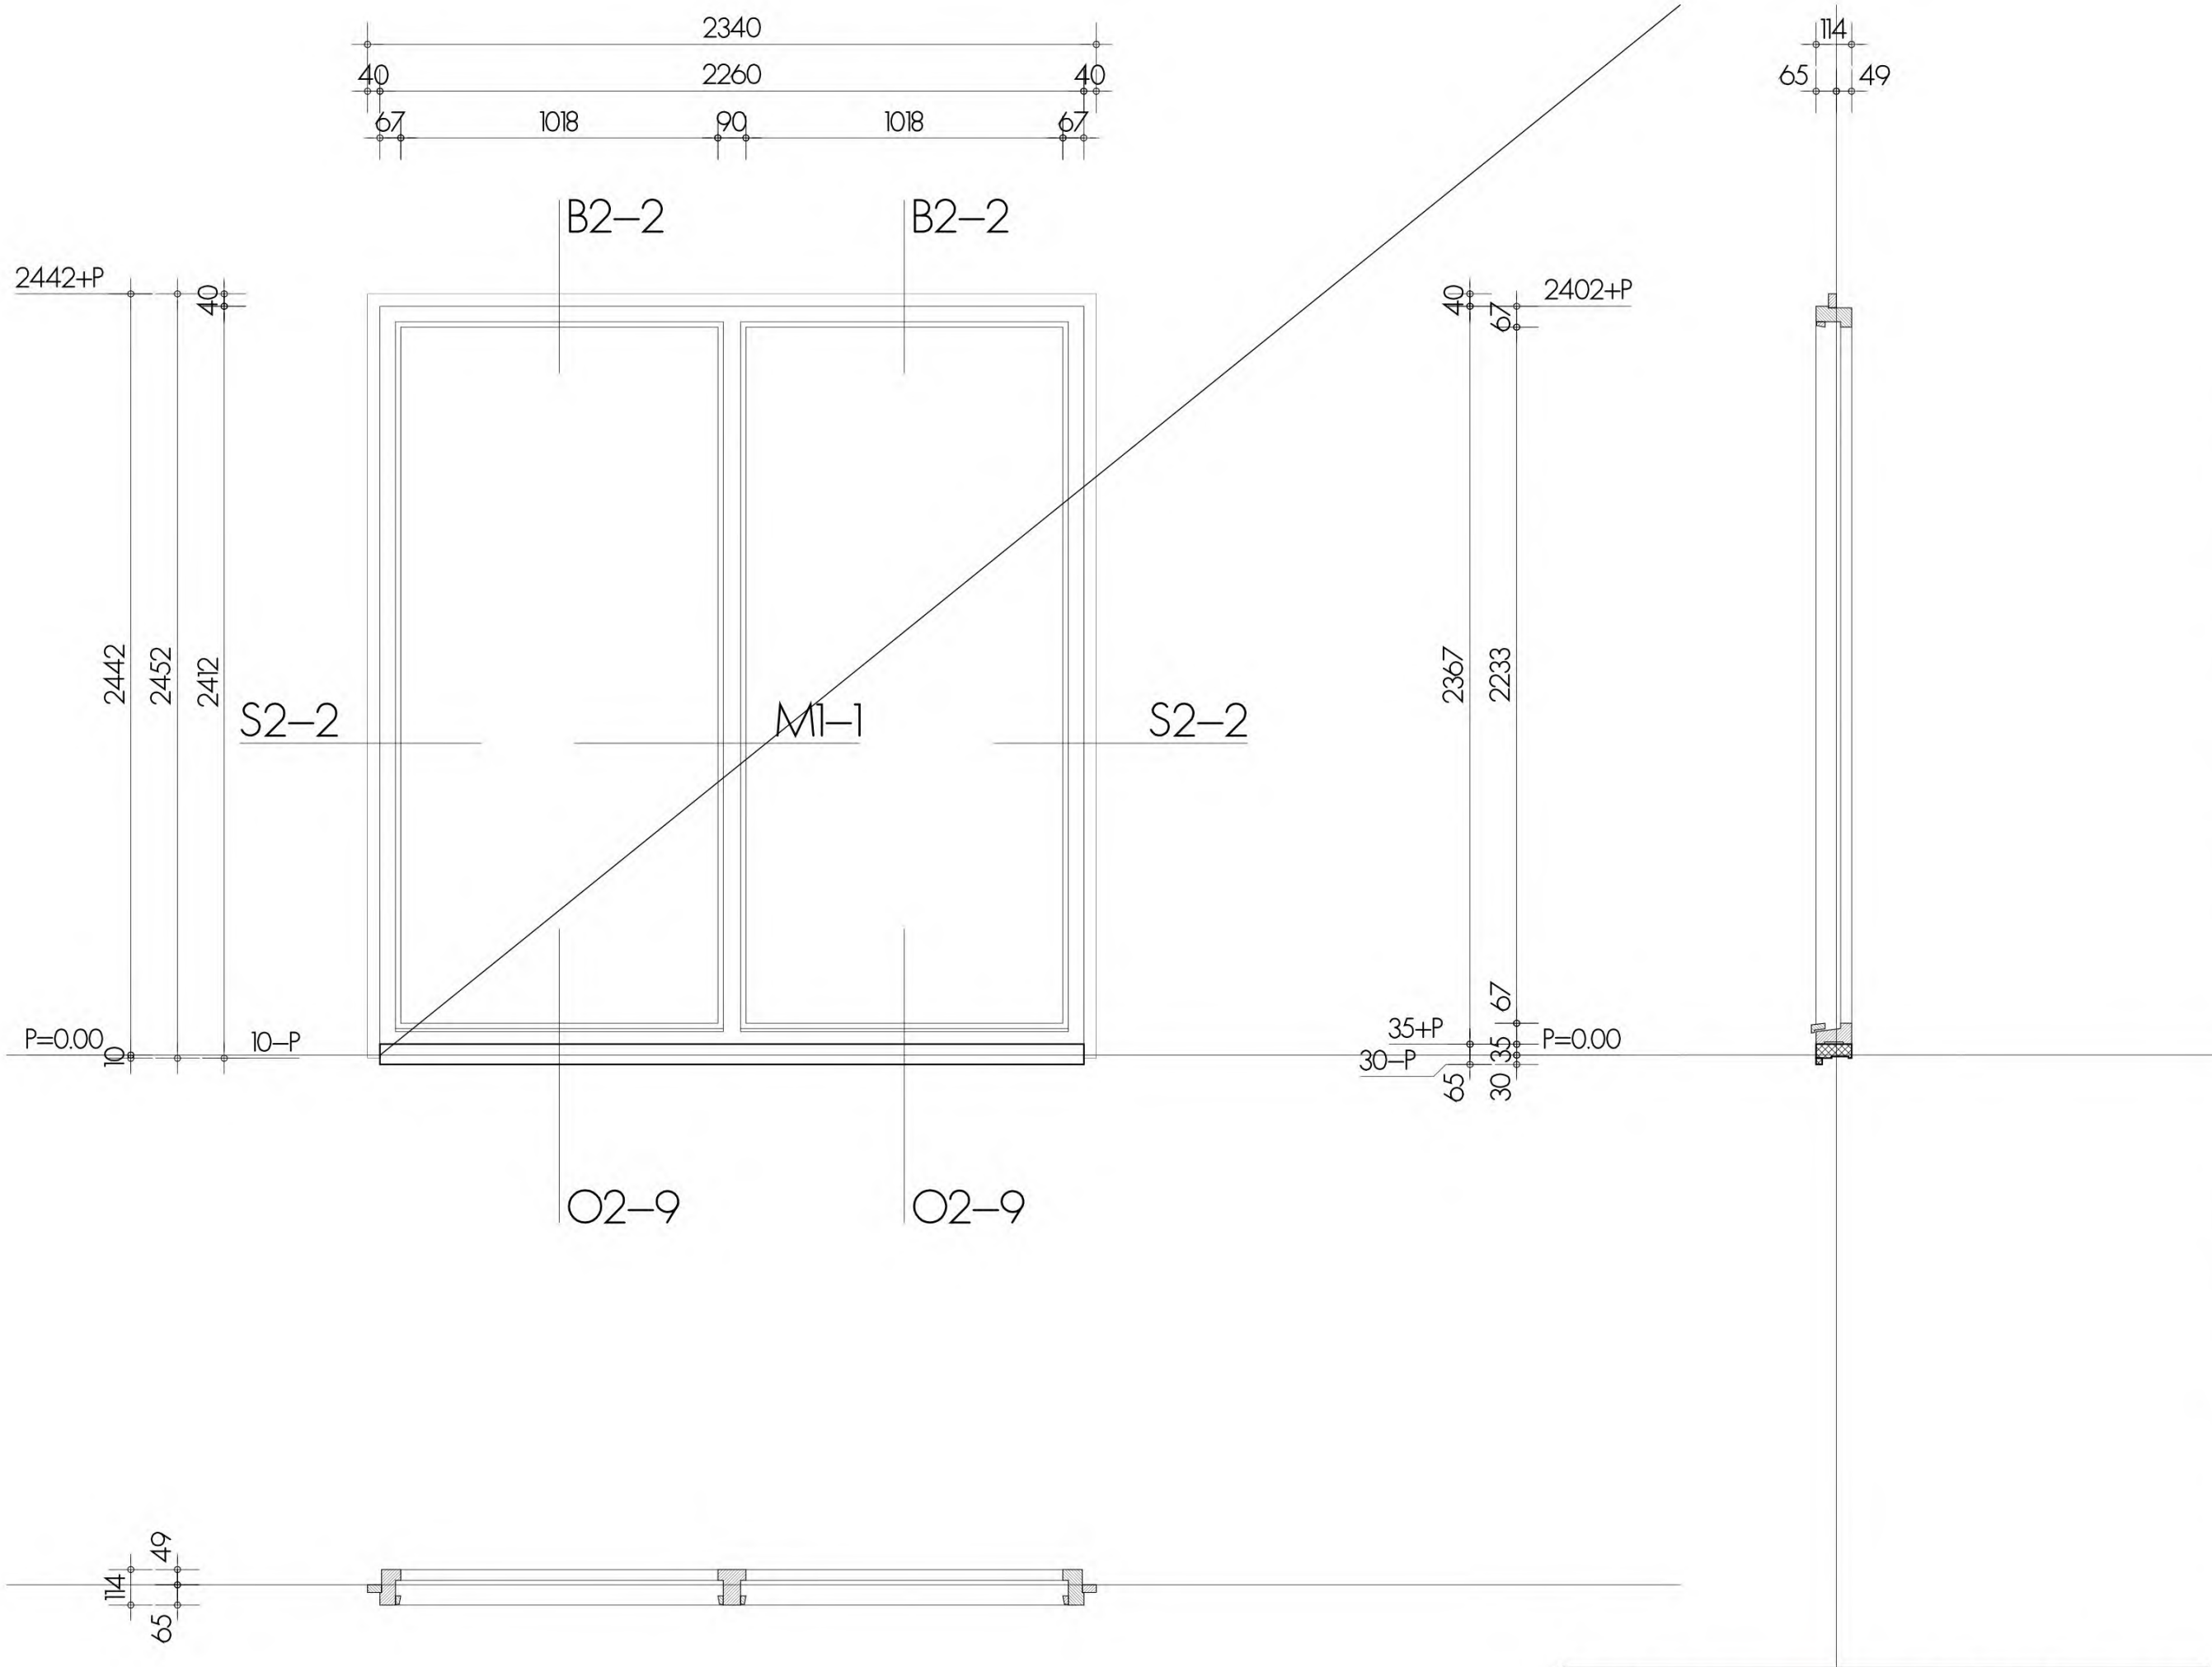


hang en sluitwerk	deur :
beglazing type	raam :
ventilatie rooster	:
brandwerendheid	:
overig	:

materiaal kozijn	: hout, soort ntb
oppervlakte behandeling	:
kleur	: RAL9010 wit
materiaal deur / raam	:
oppervlakte behandeling	:
kleur	:

AANTAL niet gebruikt

hofje langedreef driebergen

KOZIJN MERK
AE2

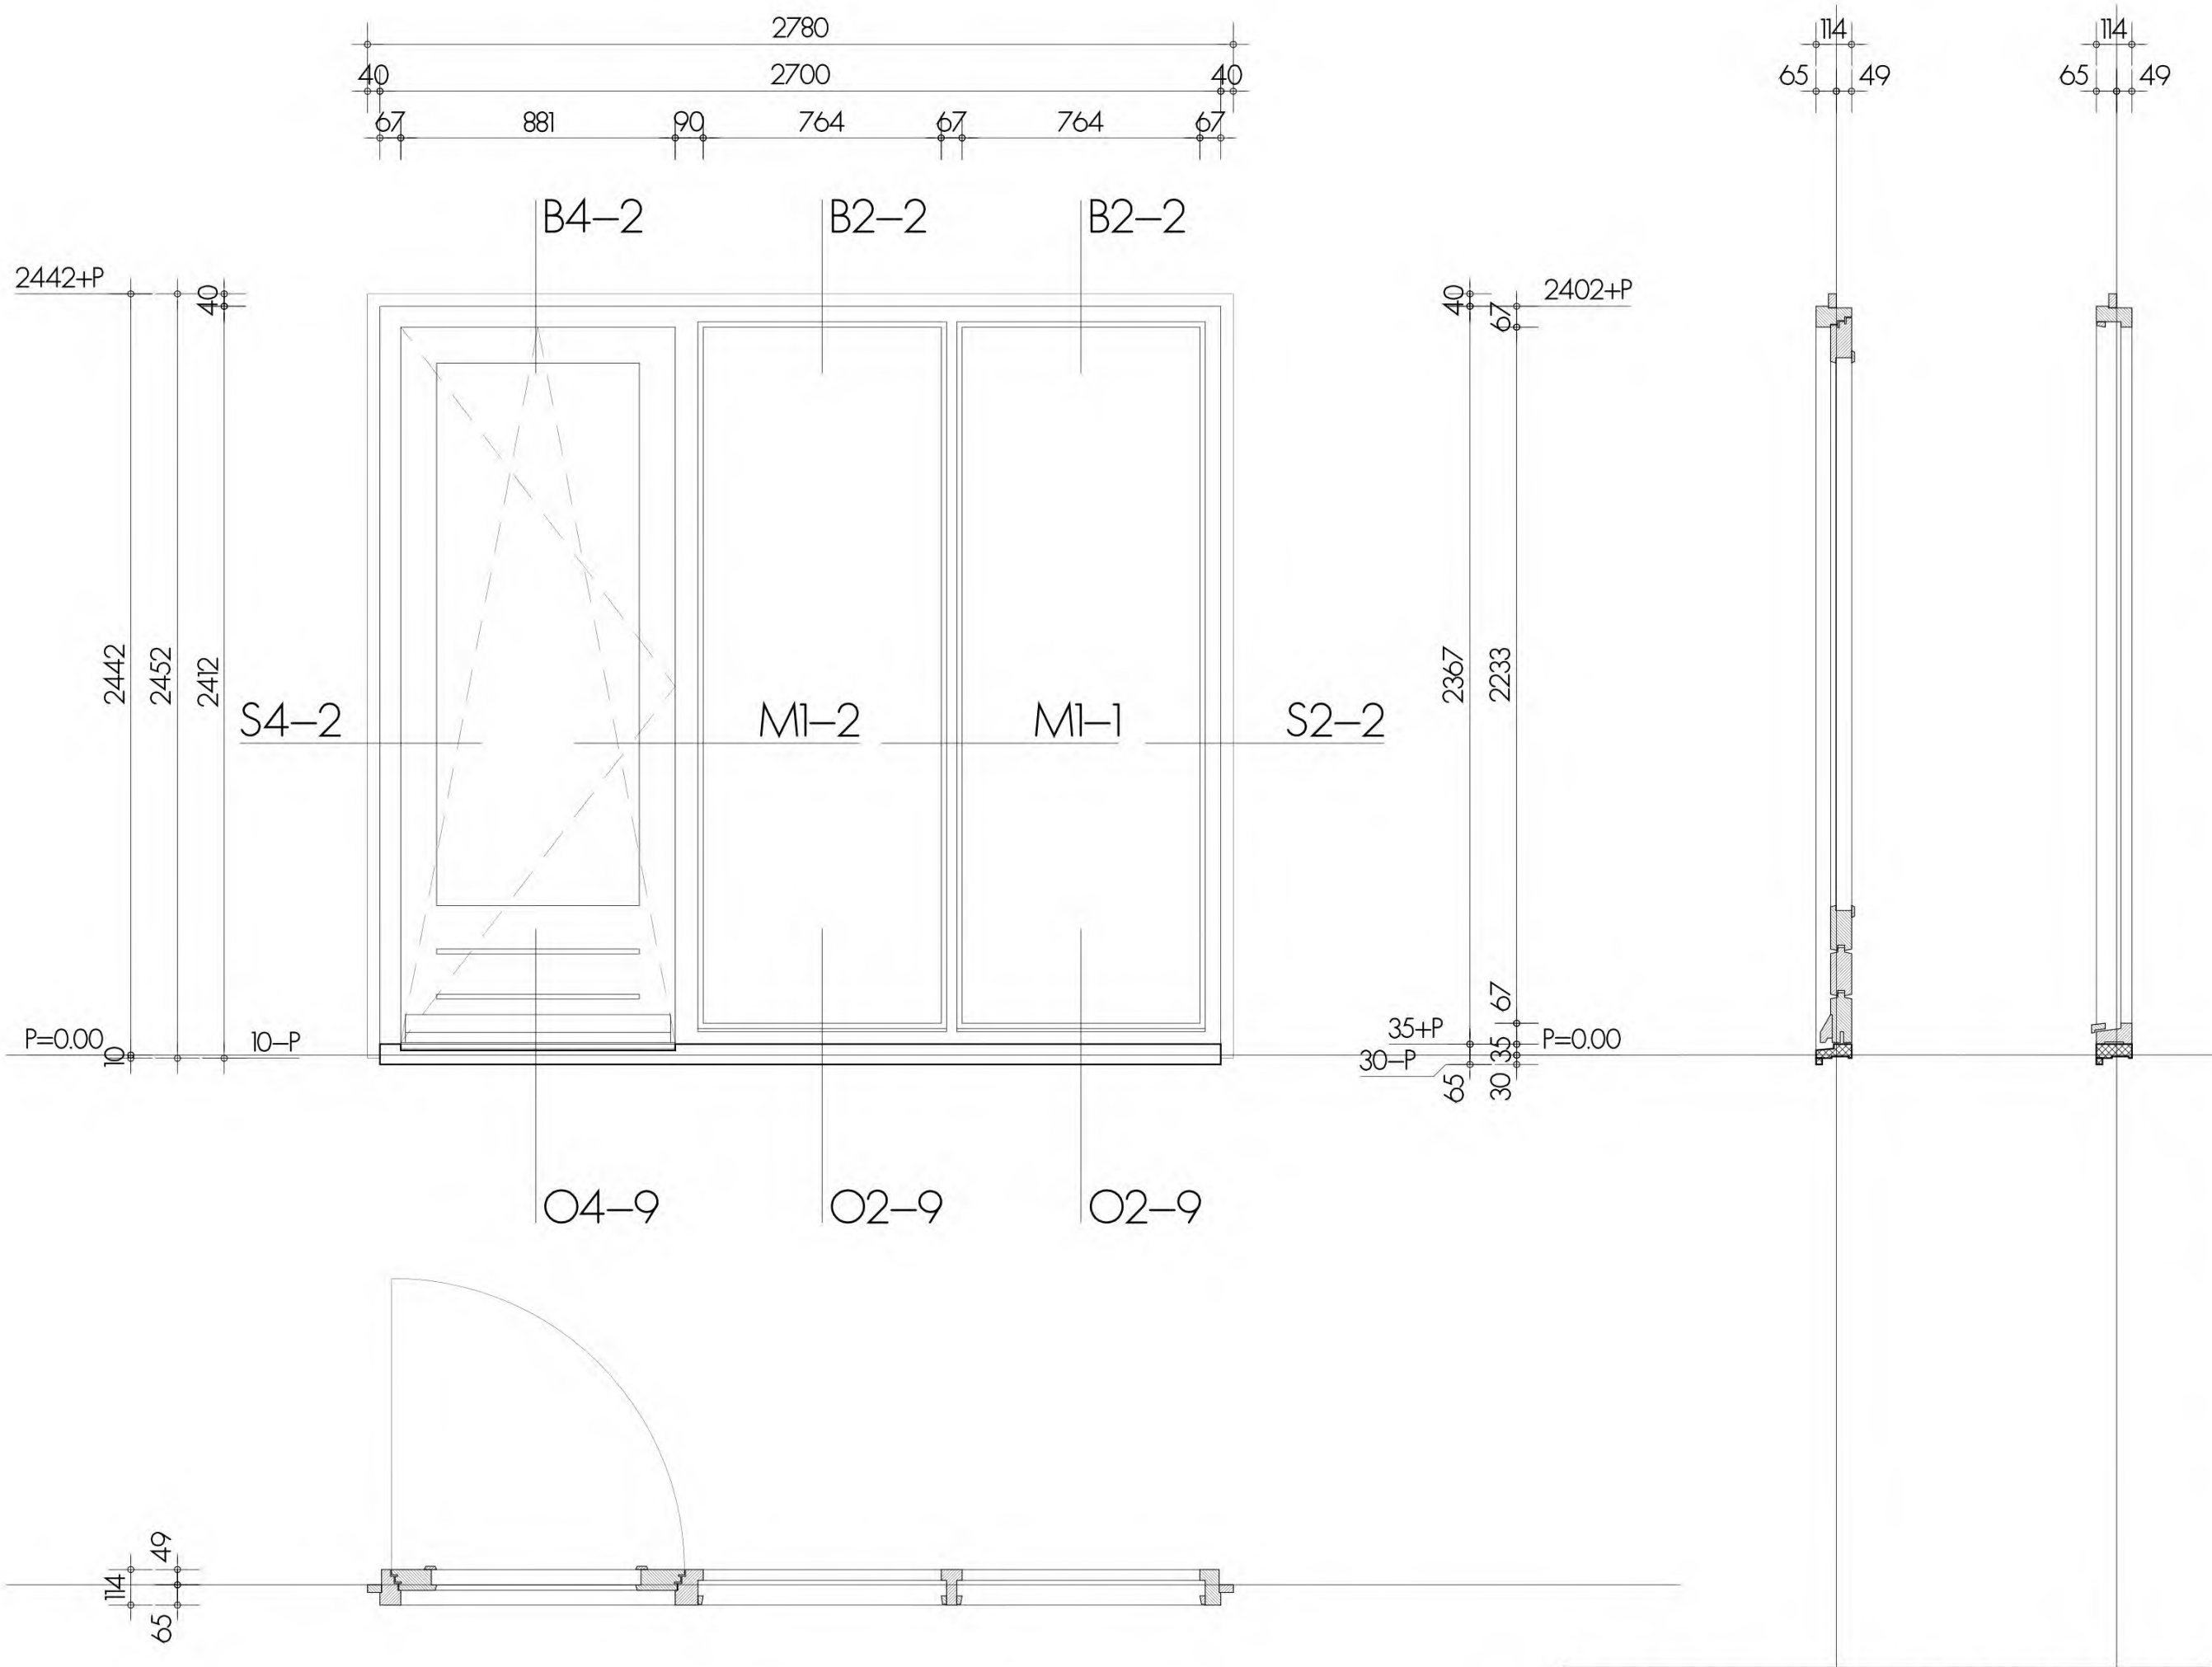

hofje langedreef driebergen

materiaal kozijn : hout, soort ntb oppervlakte behandeling : geschilderd kleur : RAL7021 zwartgrijs	hang en sluitwerk : volgens PVE heuvelrug wonen beglazing type : volgens BENG ventilatie rooster : brandwerendheid : overig : kunststeen onderdorpel buitengevel verdieping terras
materiaal deur / raam : hout, soort ntb oppervlakte behandeling : geschilderd kleur : RAL7021 zwartgrijs	deur : raam :




hang en sluitwerk	deur :	
	raam :	volgens PVE heuvelrug wonen
beglazing type	:	volgens BENG
ventilatie rooster	:	
brandwerendheid	:	
overig	:	prefab betonnen onderdorpel buitengevel verdieping

AGI

21-4-2023

A

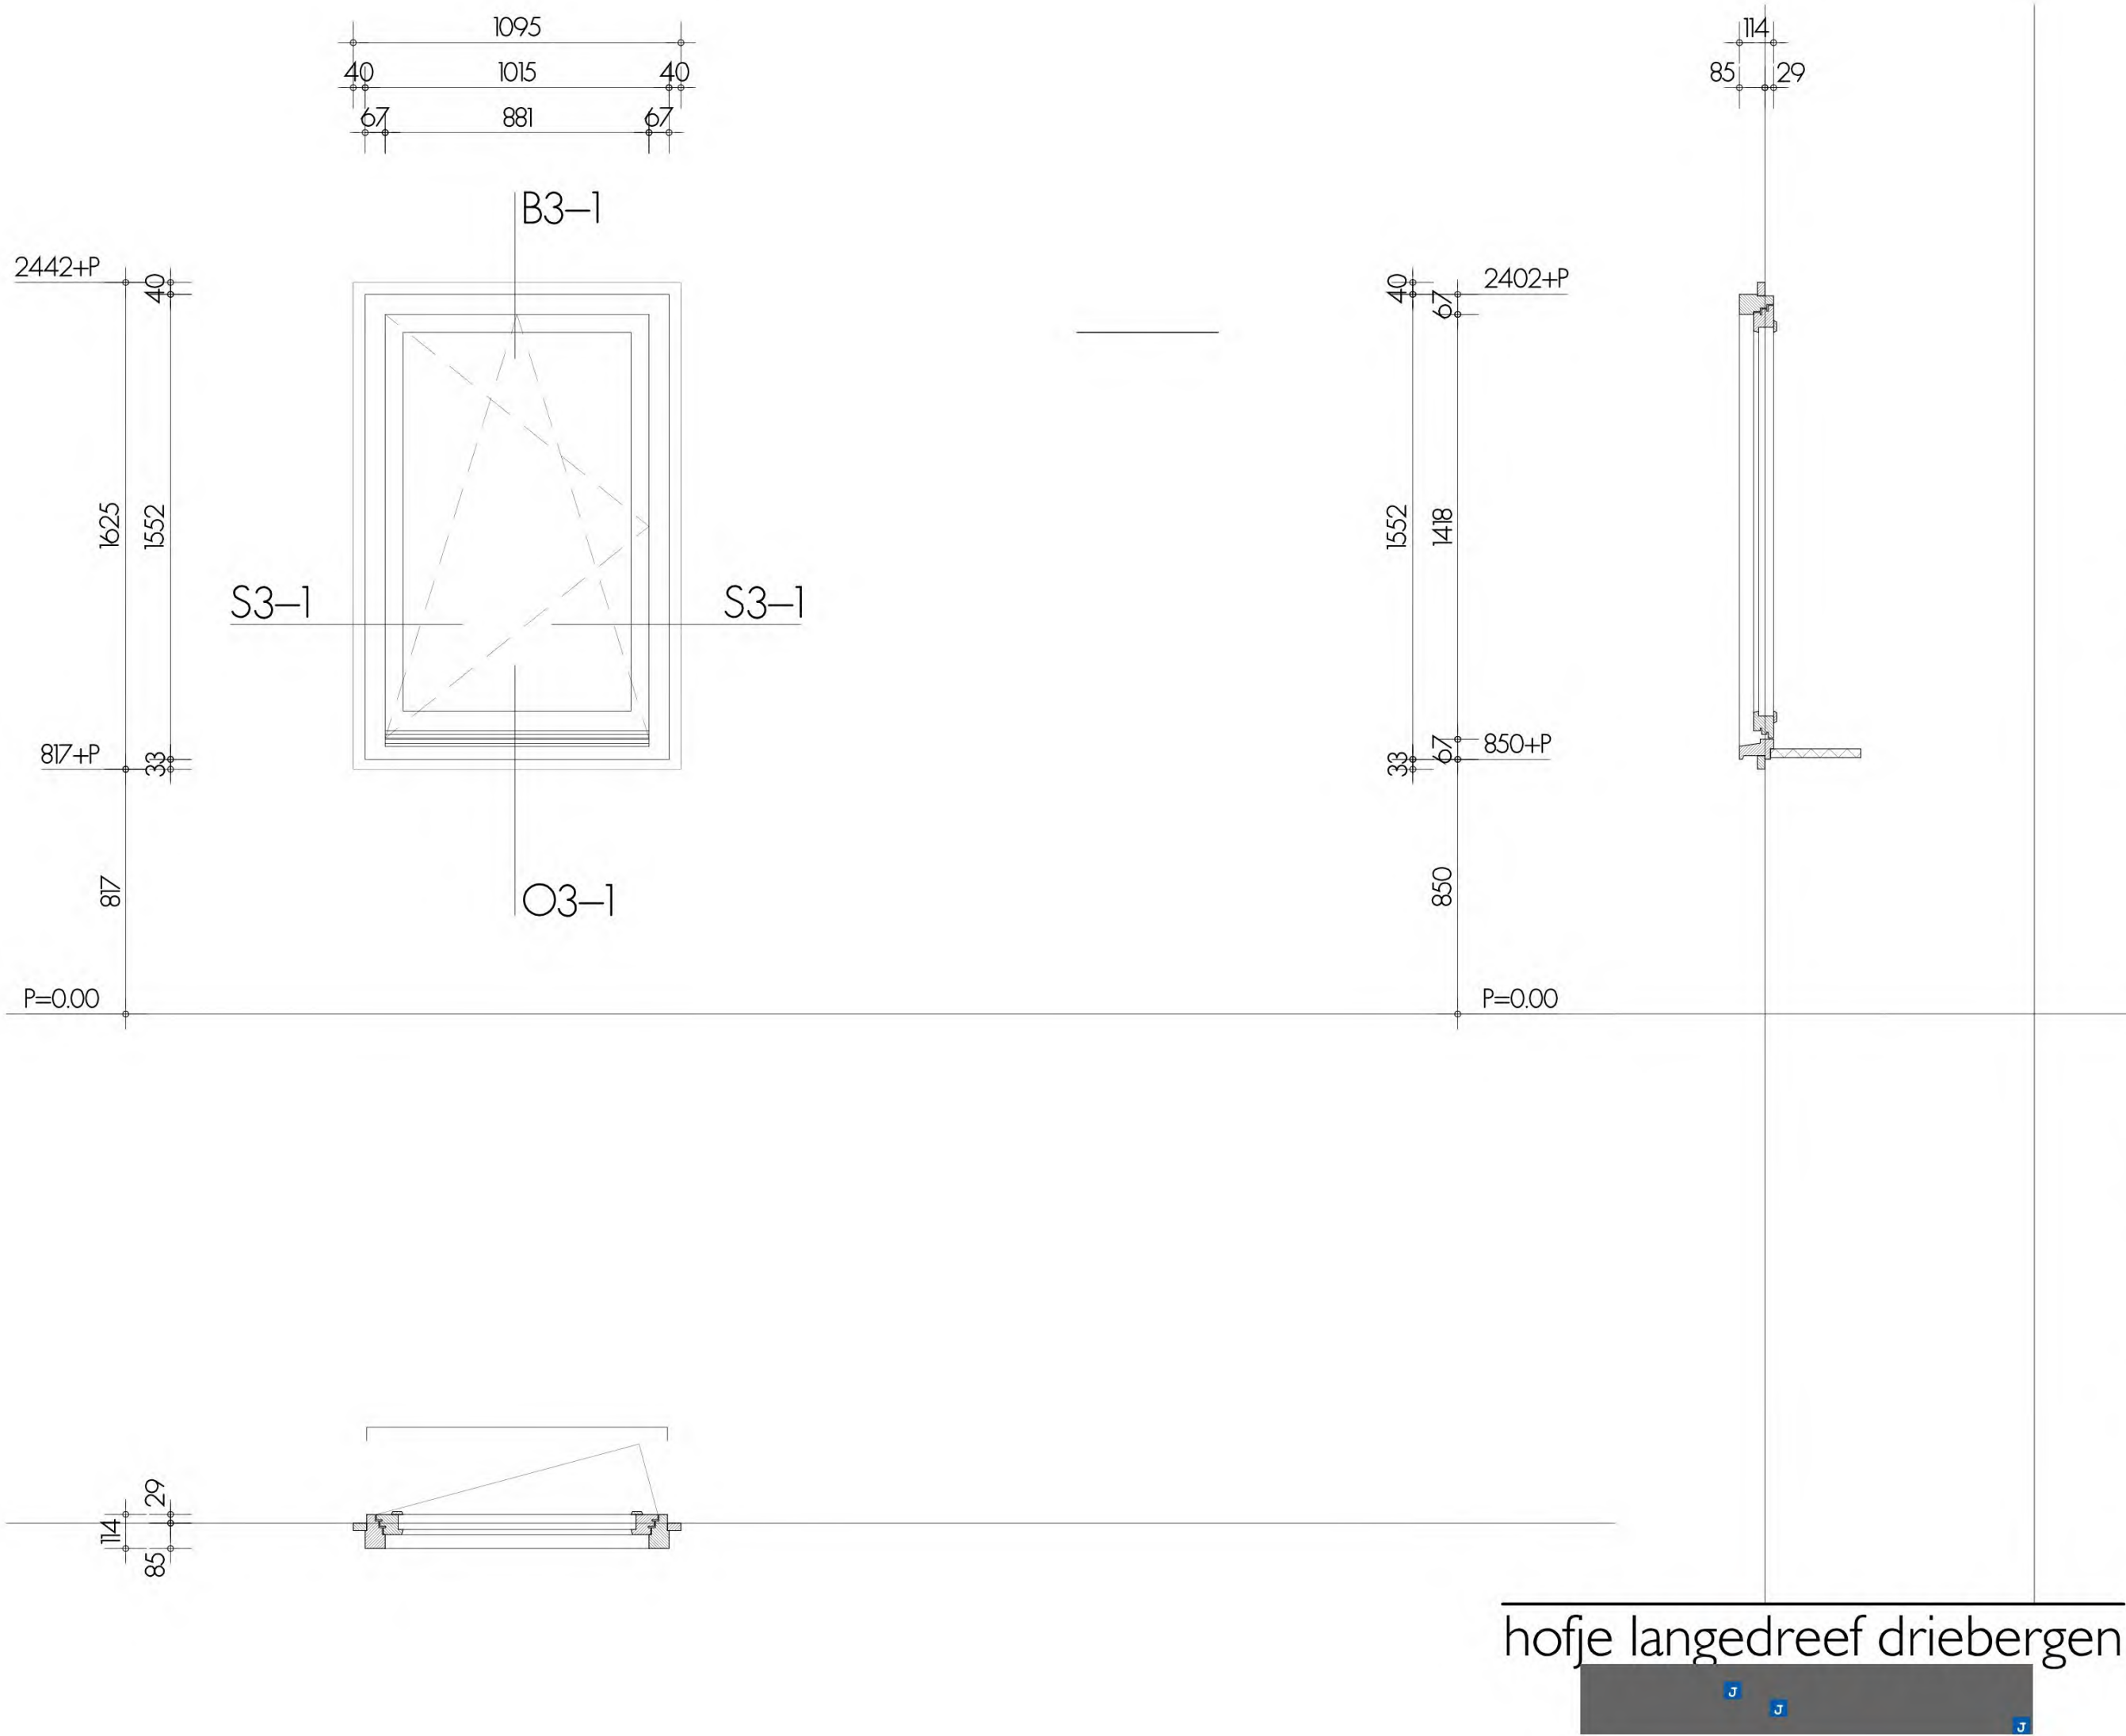

hang en sluitwerk	deur :
beglazing type	raam : volgens PVE heuvelrug wonen
ventilatie rooster	: volgens BENG
brandwerendheid	:
overig	: prefab betonnen onderdorpel
	buitengevel verdieping

materiaal kozijn	: hout, soort ntb
oppervlakte behandeling	: geschilderd
kleur	: RAL9010 wit
materiaal deur / raam	: hout, soort ntb
oppervlakte behandeling	: geschilderd
kleur	: RAL9010 wit


AANTAL 5+4 gespiegeld

21-4-2023

A

hofje langedreef driebergen

KOZIJN MERK
AG2

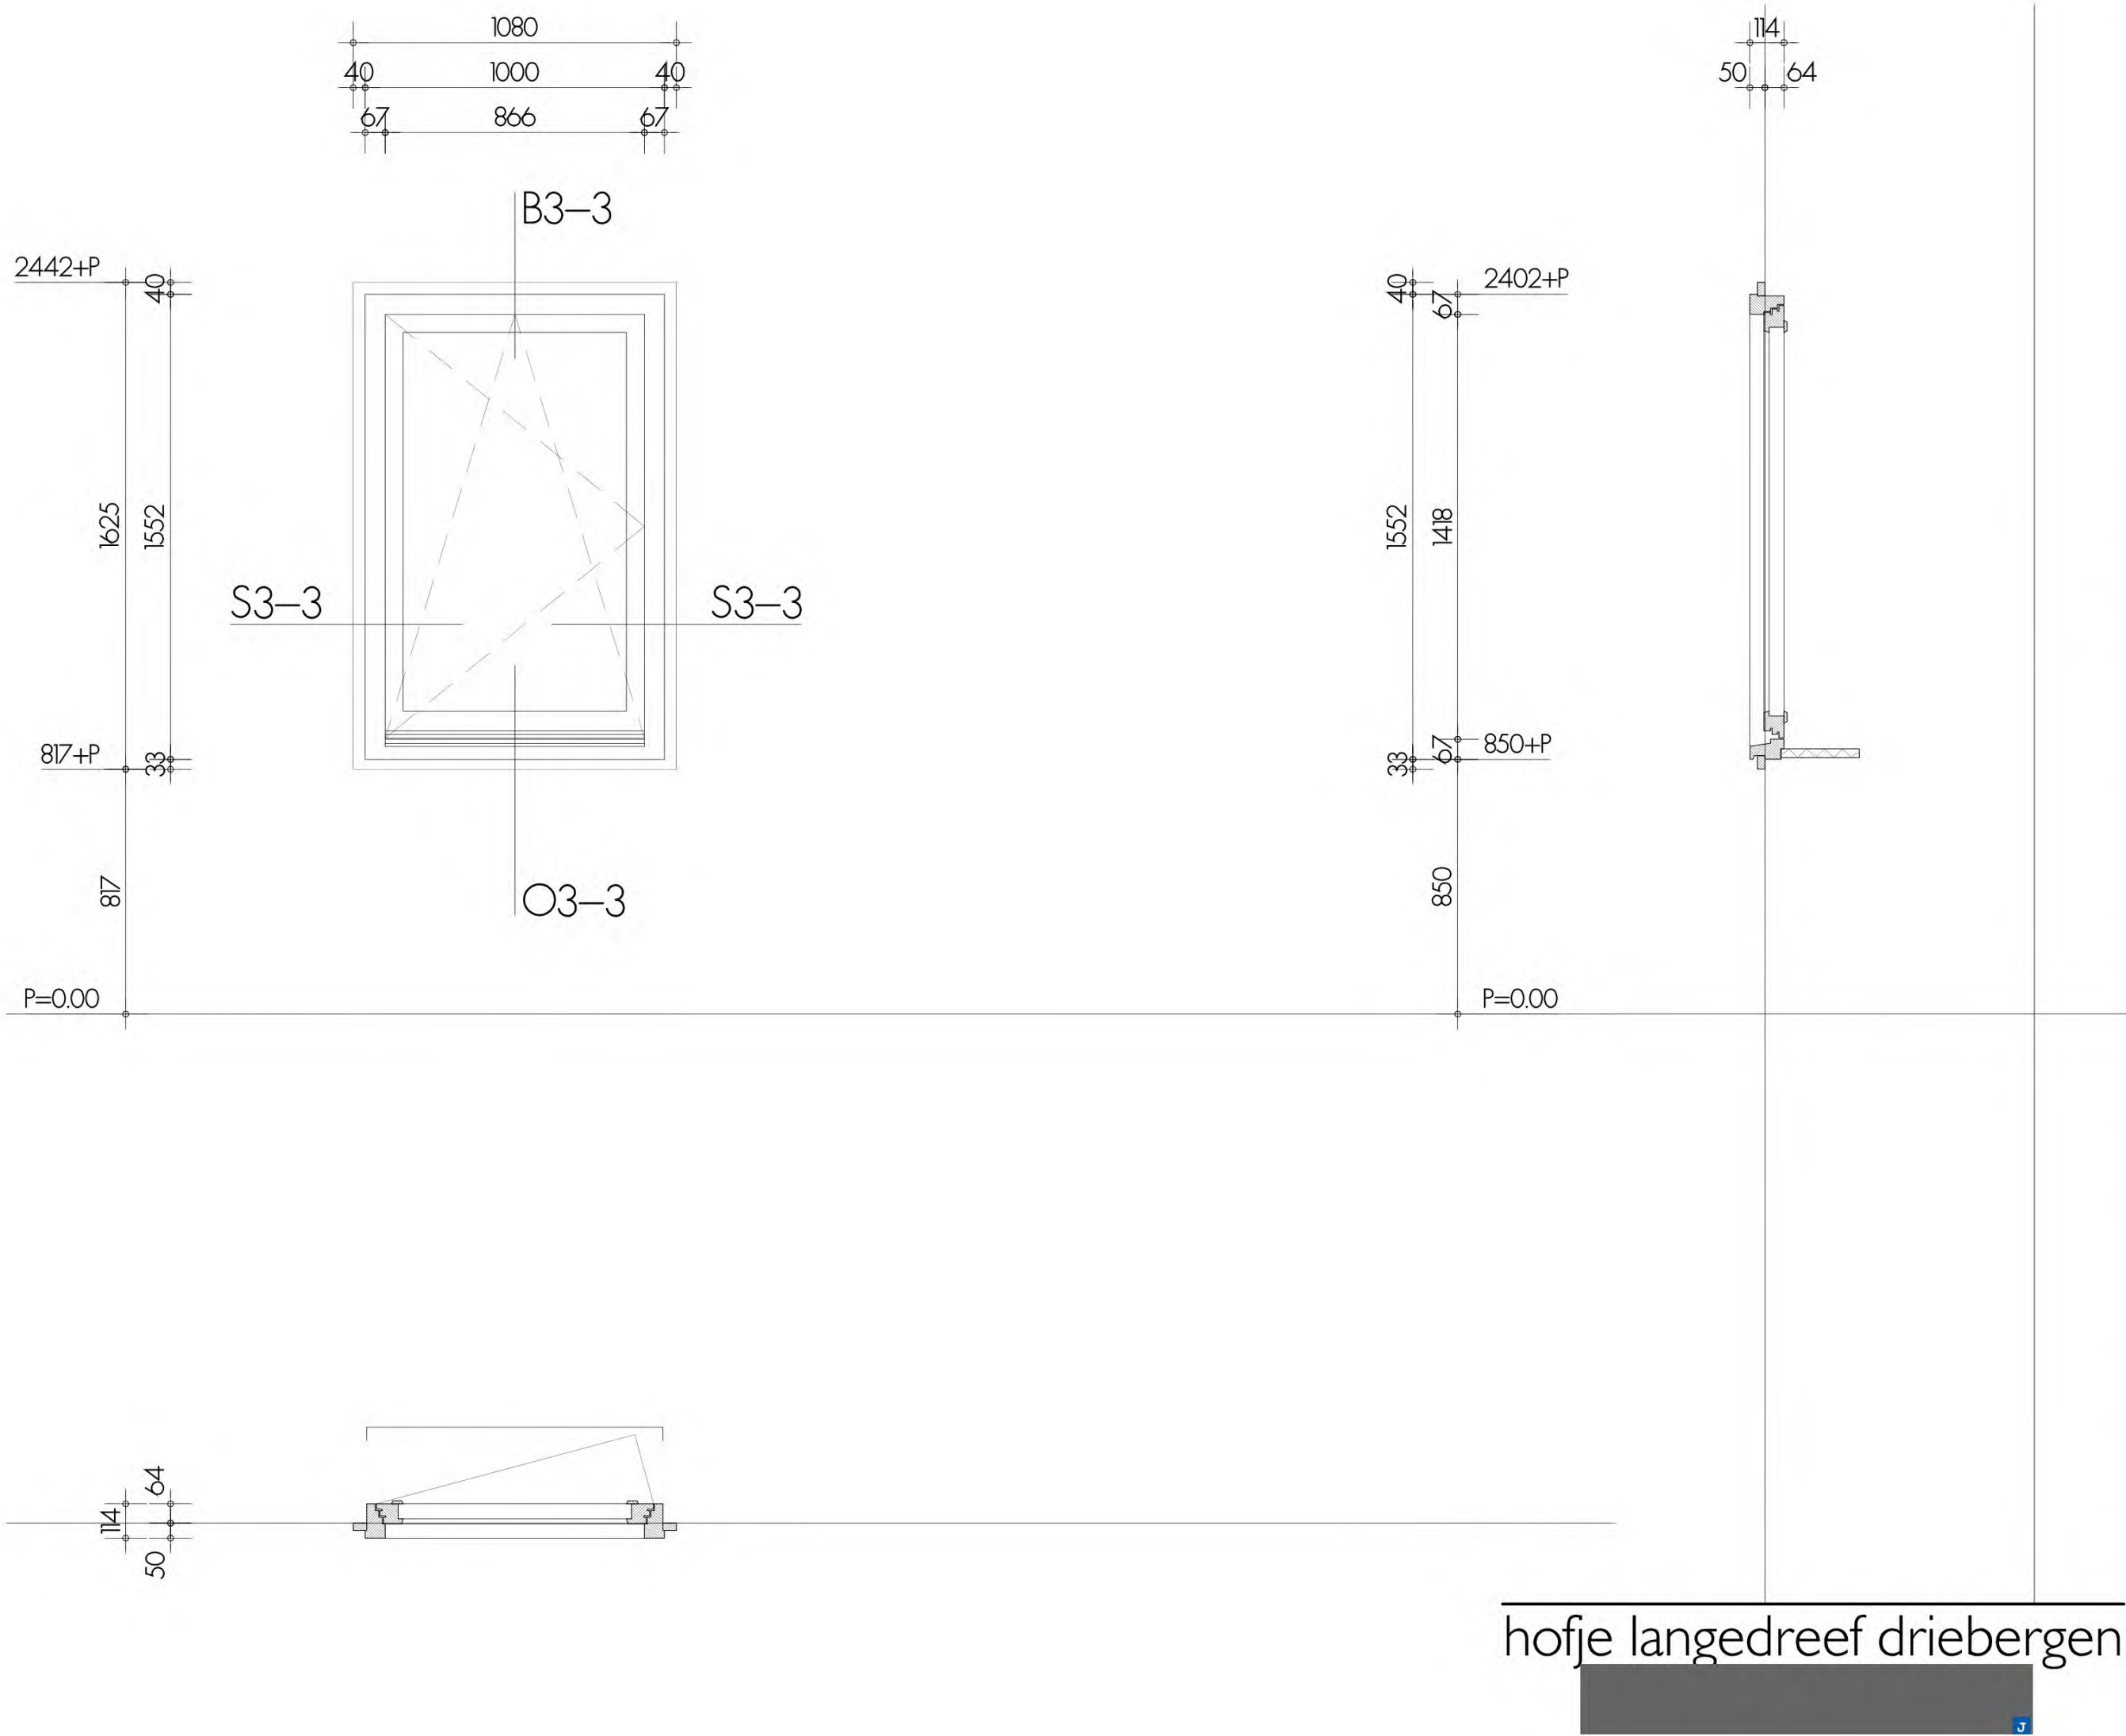

hofje langedreef driebergen




AHI KOZIJN MERK

materiaal kozijn : hout, soort ntb
oppervlakte behandeling : geschilderd
kleur : RAL9010 wit
materiaal deur / raam : hout, soort ntb
oppervlakte behandeling : geschilderd
kleur : RAL9010 wit

hang en sluitwerk :
beglazing type :
ventilatie rooster :
brandwerendheid :
overig :

deur :
raam : volgens PVE heuvelrug wonen
: volgens BENG
:
:
: waterslag zink
buitengevel verdieping


AANTAL | + | gespiegeld

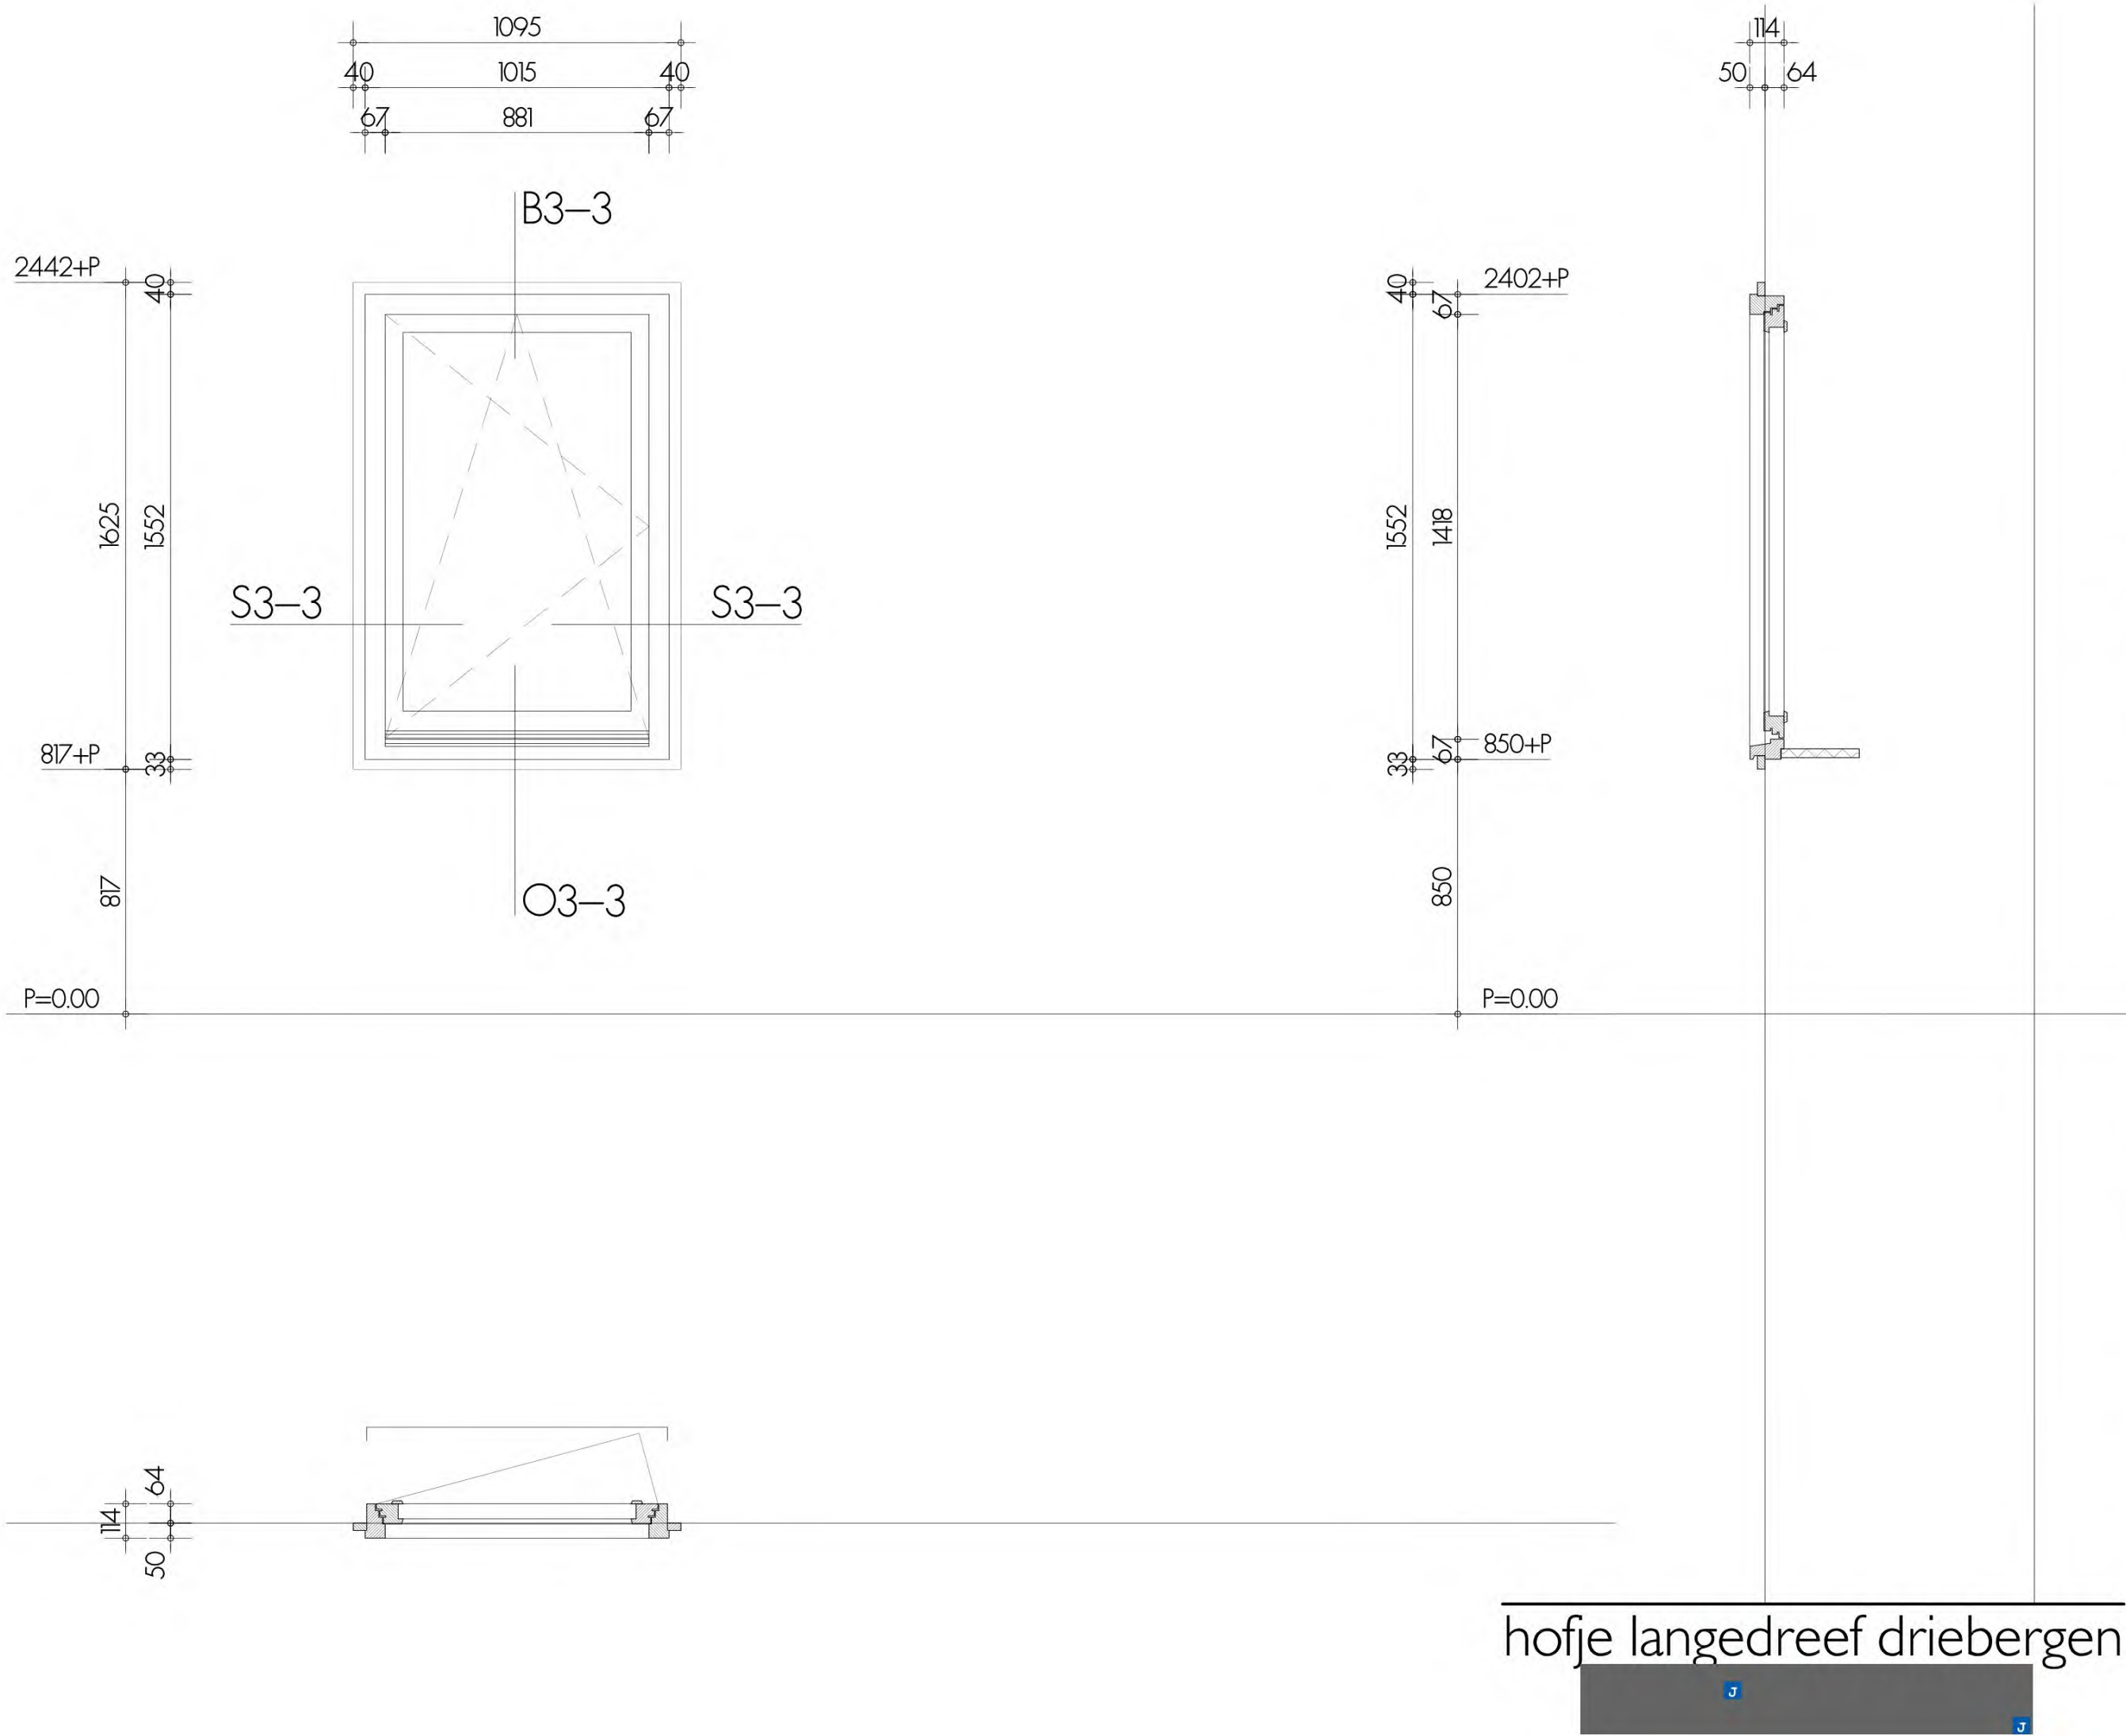

hofje langedreef driebergen

AANTAL 2+1 gespiegeld		21-4-2023		A	
material kozijn : hout, soort ntb		hang en sluitwerk		deur :	
oppervlakte behandeling : geschilderd		beglazing type		raam : volgens PVE heuvelrug wonen	
kleur : RAL9010 wit		ventilatie rooster		: volgens BENG	
material deur / raam : hout, soort ntb		brandwerendheid		: waterslag zink	
oppervlakte behandeling : geschilderd		overig		buitengevel verdieping	
kleur : RAL9010 wit					

KOZIJN MERK
AH2

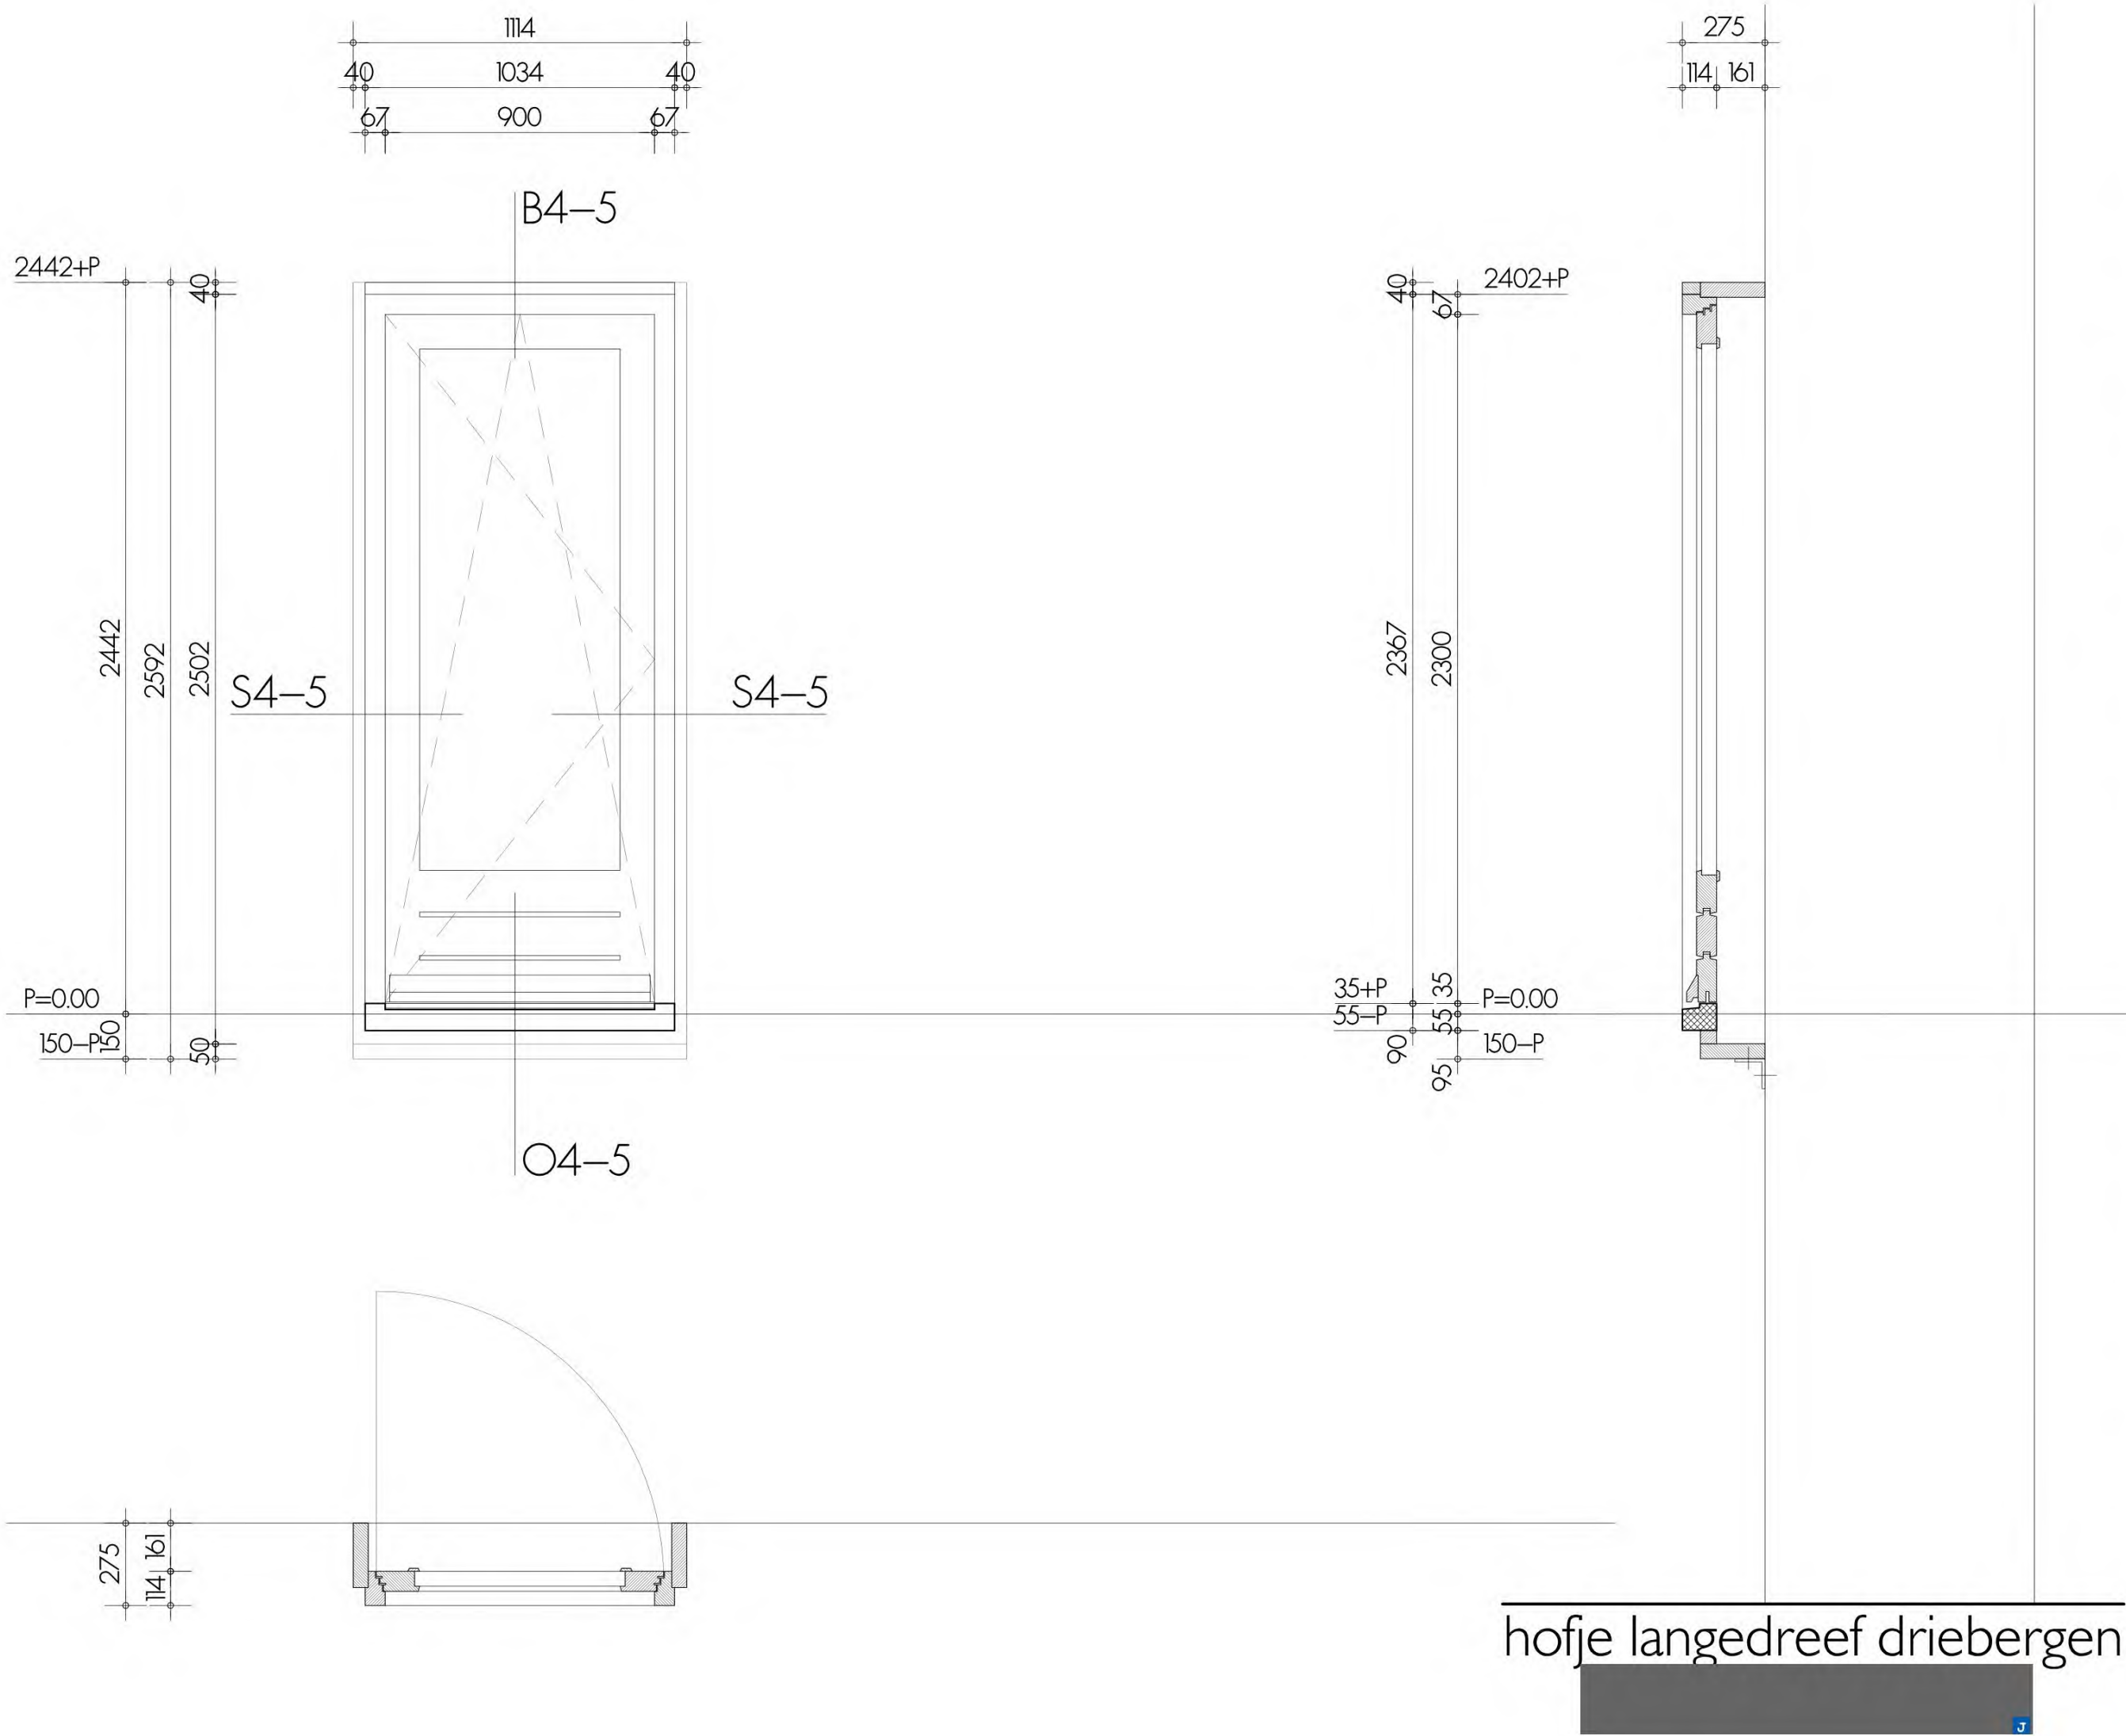

hofje langedreef driebergen

materiaal kozijn : hout, soort ntb
oppervlakte behandeling : geschilderd
kleur : RAL9010 wit
materiaal deur / raam : hout, soort ntb
oppervlakte behandeling : geschilderd
kleur : RAL8012roodbruin


hang en sluitwerk : volgens PVE heuvelrug wonen
beglazing type : volgens BENG
ventilatie rooster :
brandwerendheid :
overig : kunststeen onderdorpel
buitengevel beganegrond terras



AANTAL 1 + 2 gespiegeld


21-4-2023

A

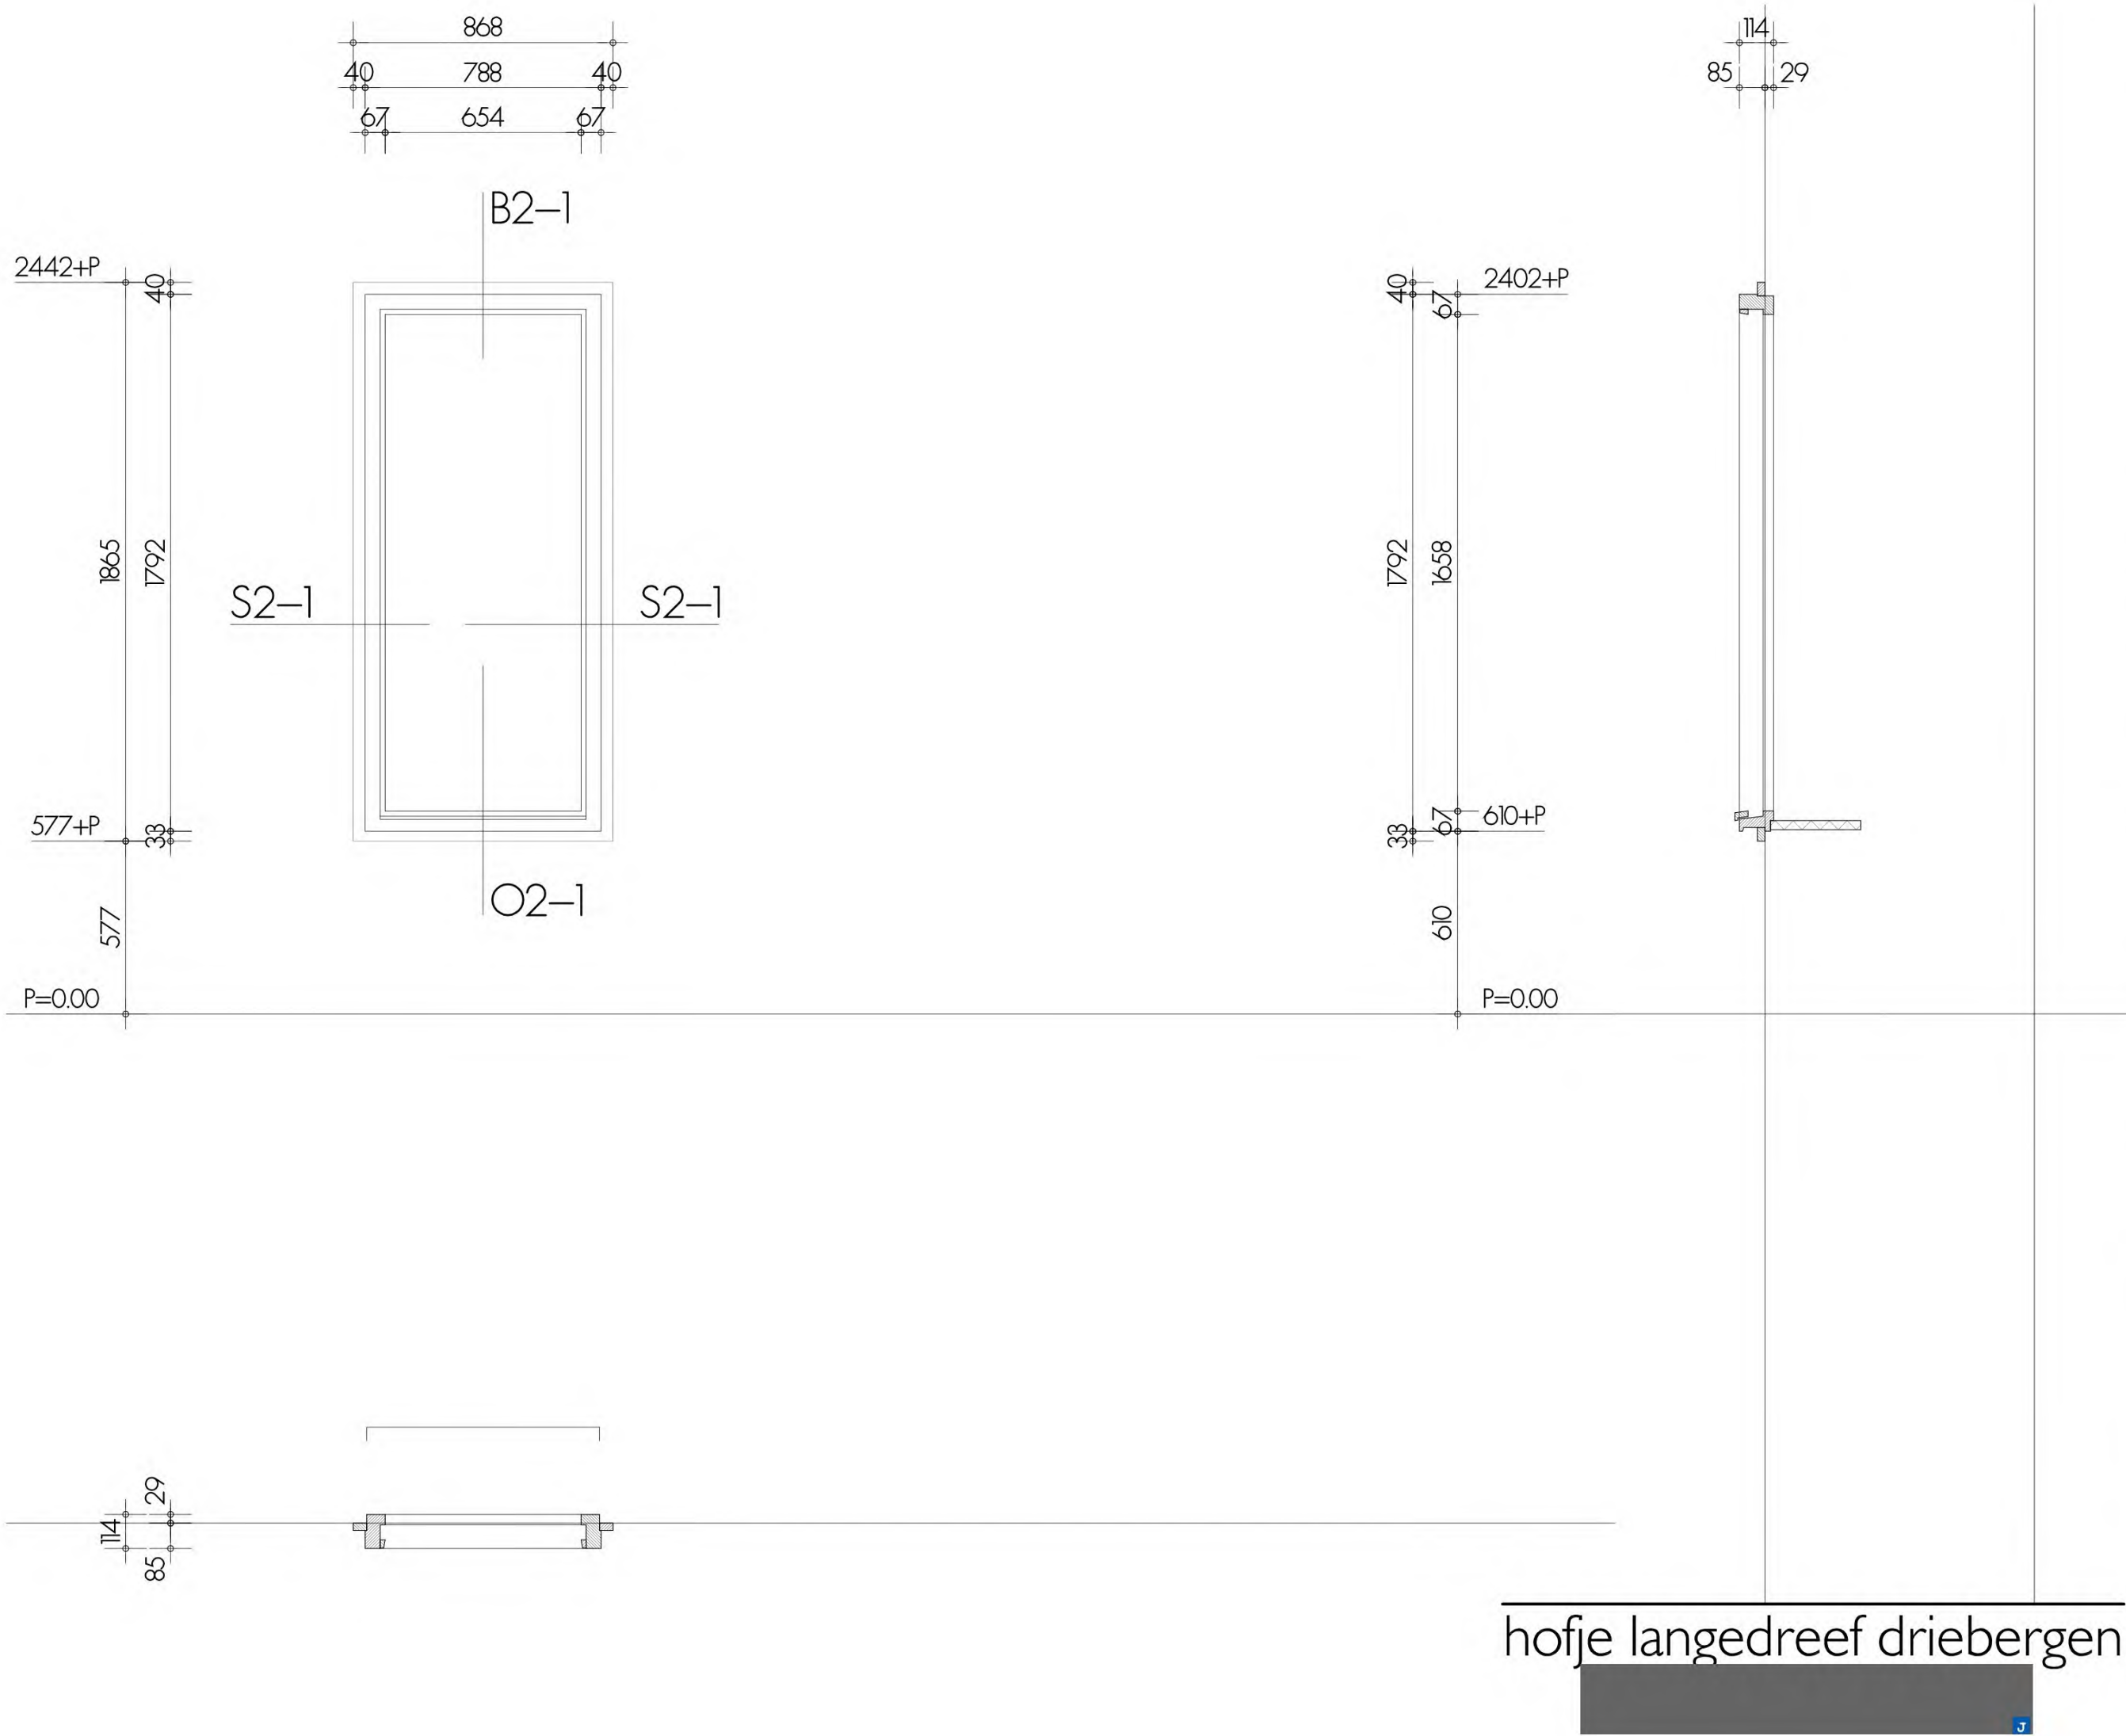

hofje langedreef driebergen


materiaal kozijn	: hout, soort ntb
oppervlakte behandeling	: geschilderd
kleur	: RAL9010 wit
materiaal deur / raam	:
oppervlakte behandeling	: waterslag in kleur muur
kleur	: buitengevel beganegrand
hang en sluitwerk	deur :
beglazing type	raam :
ventilatie rooster	: volgens BENG
brandwerendheid	:
overig	:

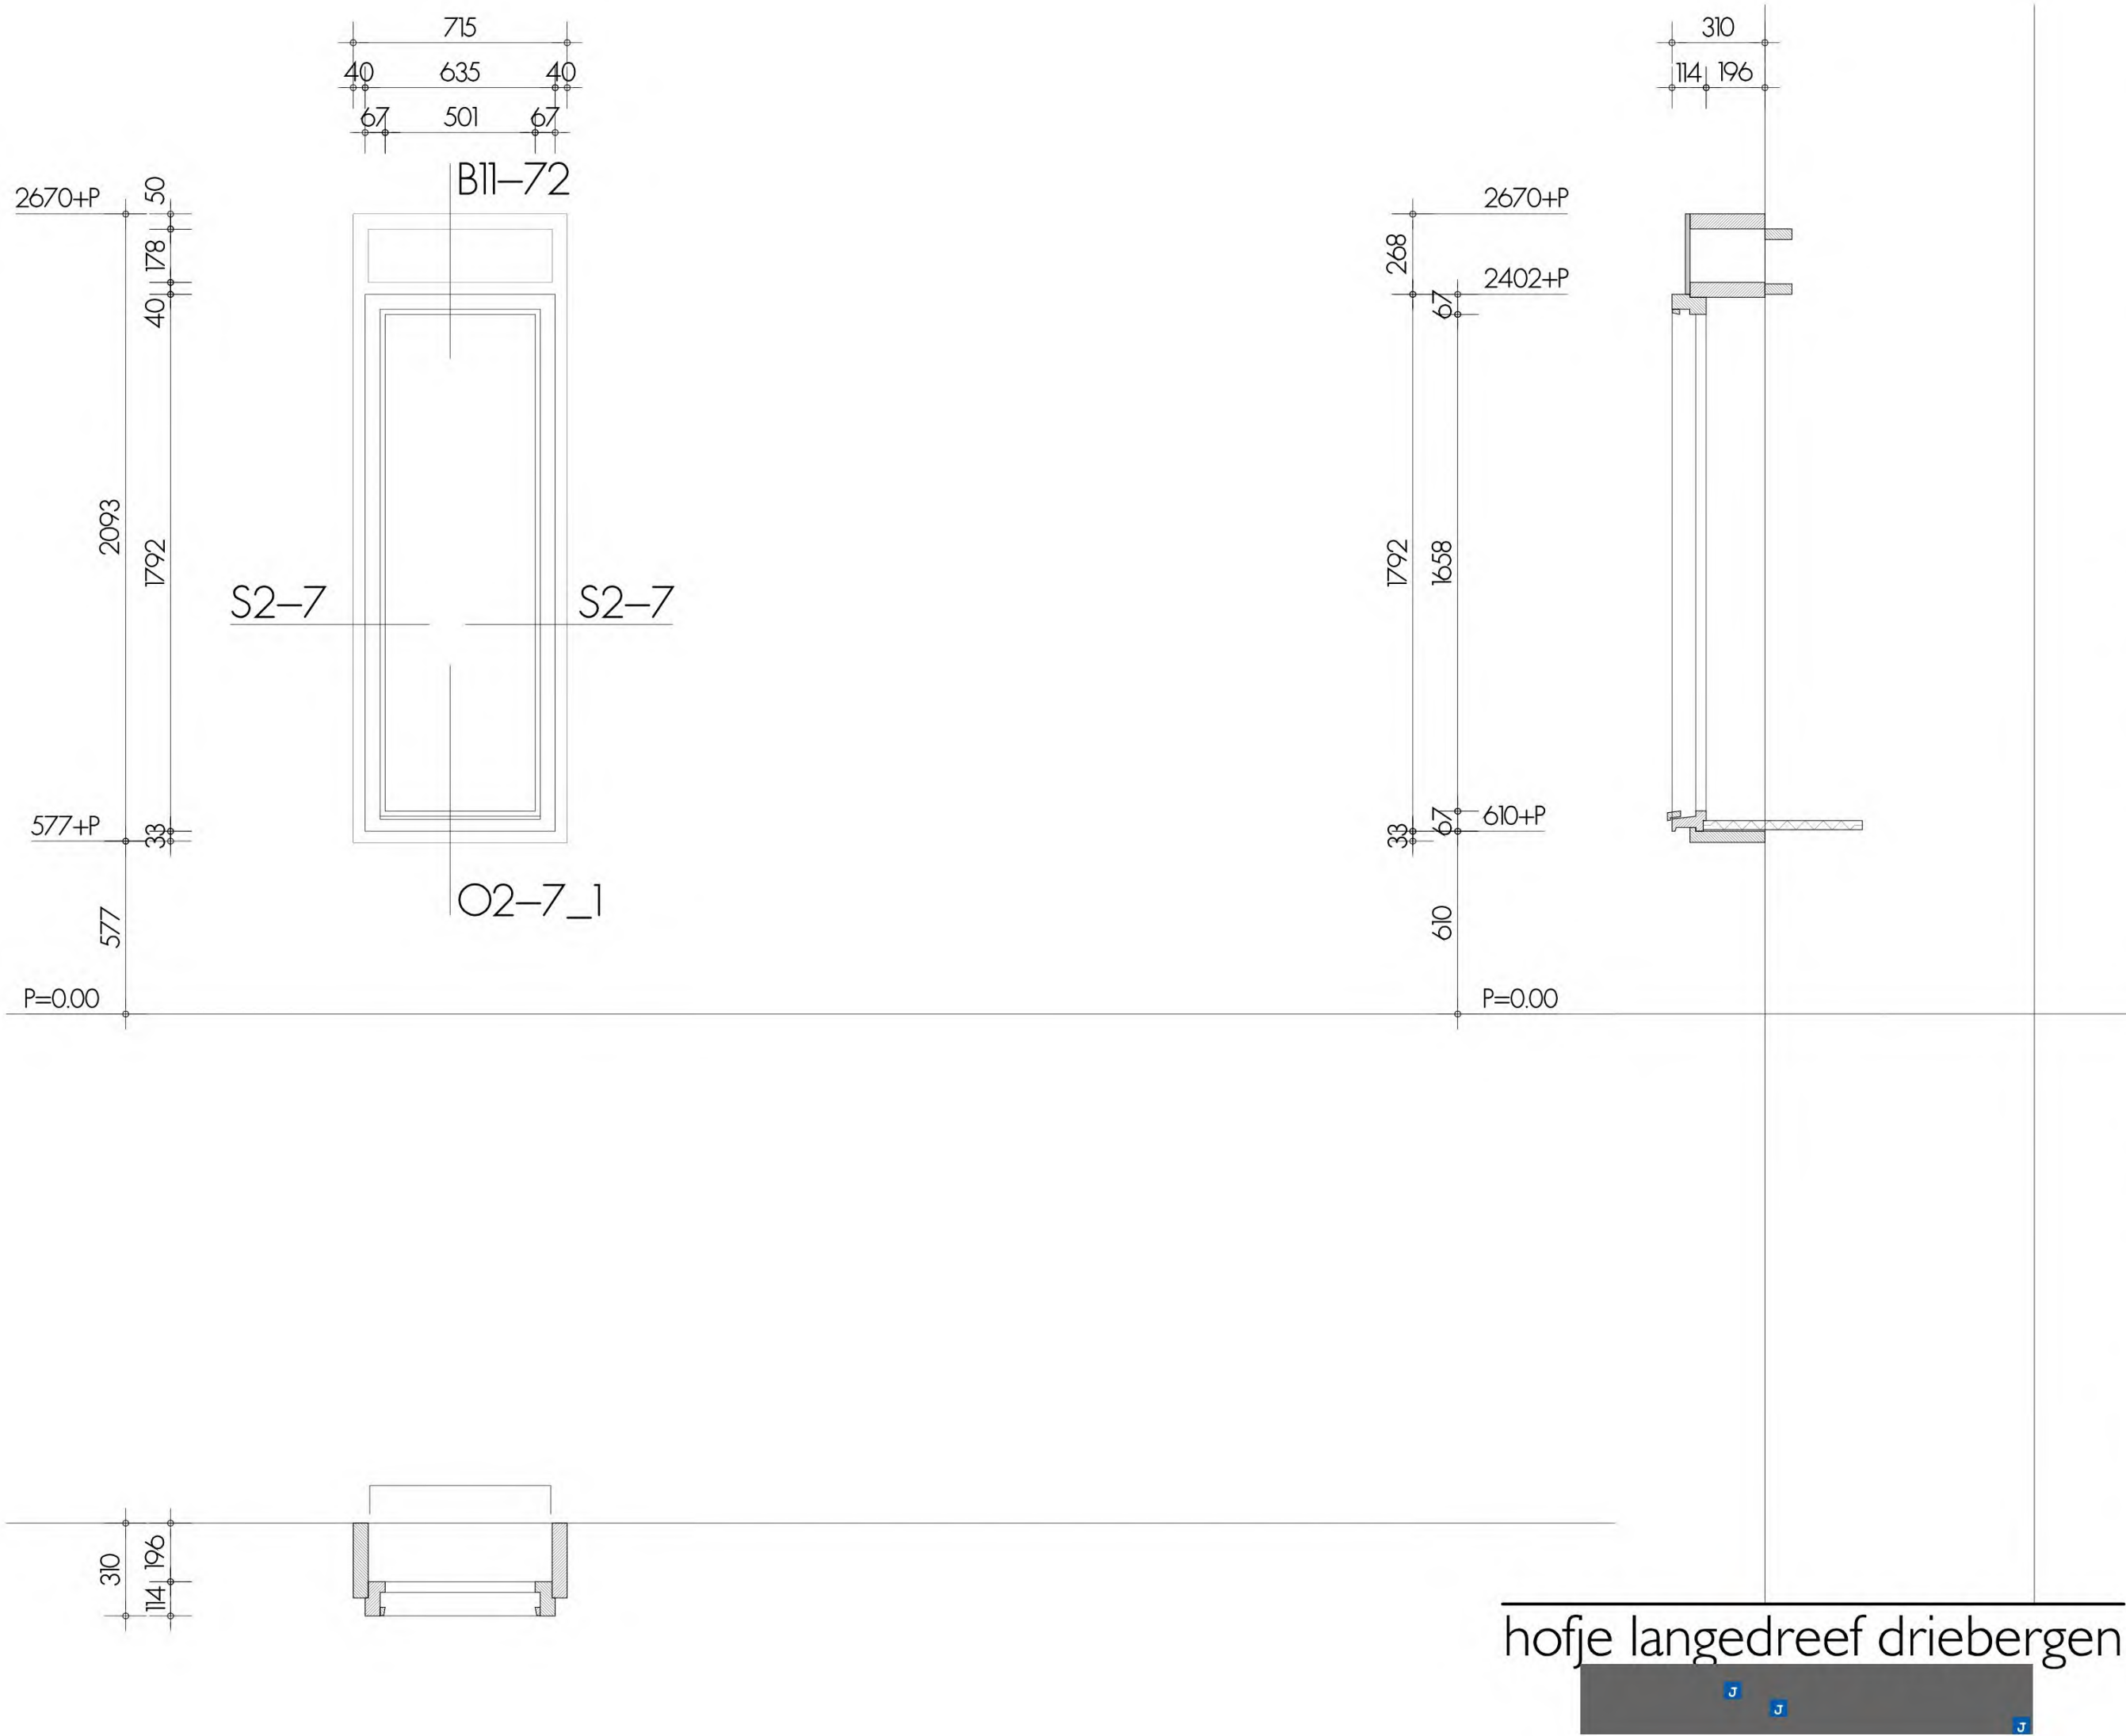

hang en sluitwerk	deur :
beglazing type	raam :
ventilatie rooster	: volgens BENG
brandwerendheid	:
overig	: waterslag in kleur muur erker beganegrand

materiaal kozijn	: hout, soort ntb
oppervlakte behandeling	: geschilderd
kleur	: RAL8012roodbruin
materiaal deur / raam	:
oppervlakte behandeling	:
kleur	:

AANTAL 4+2 gespiegeld

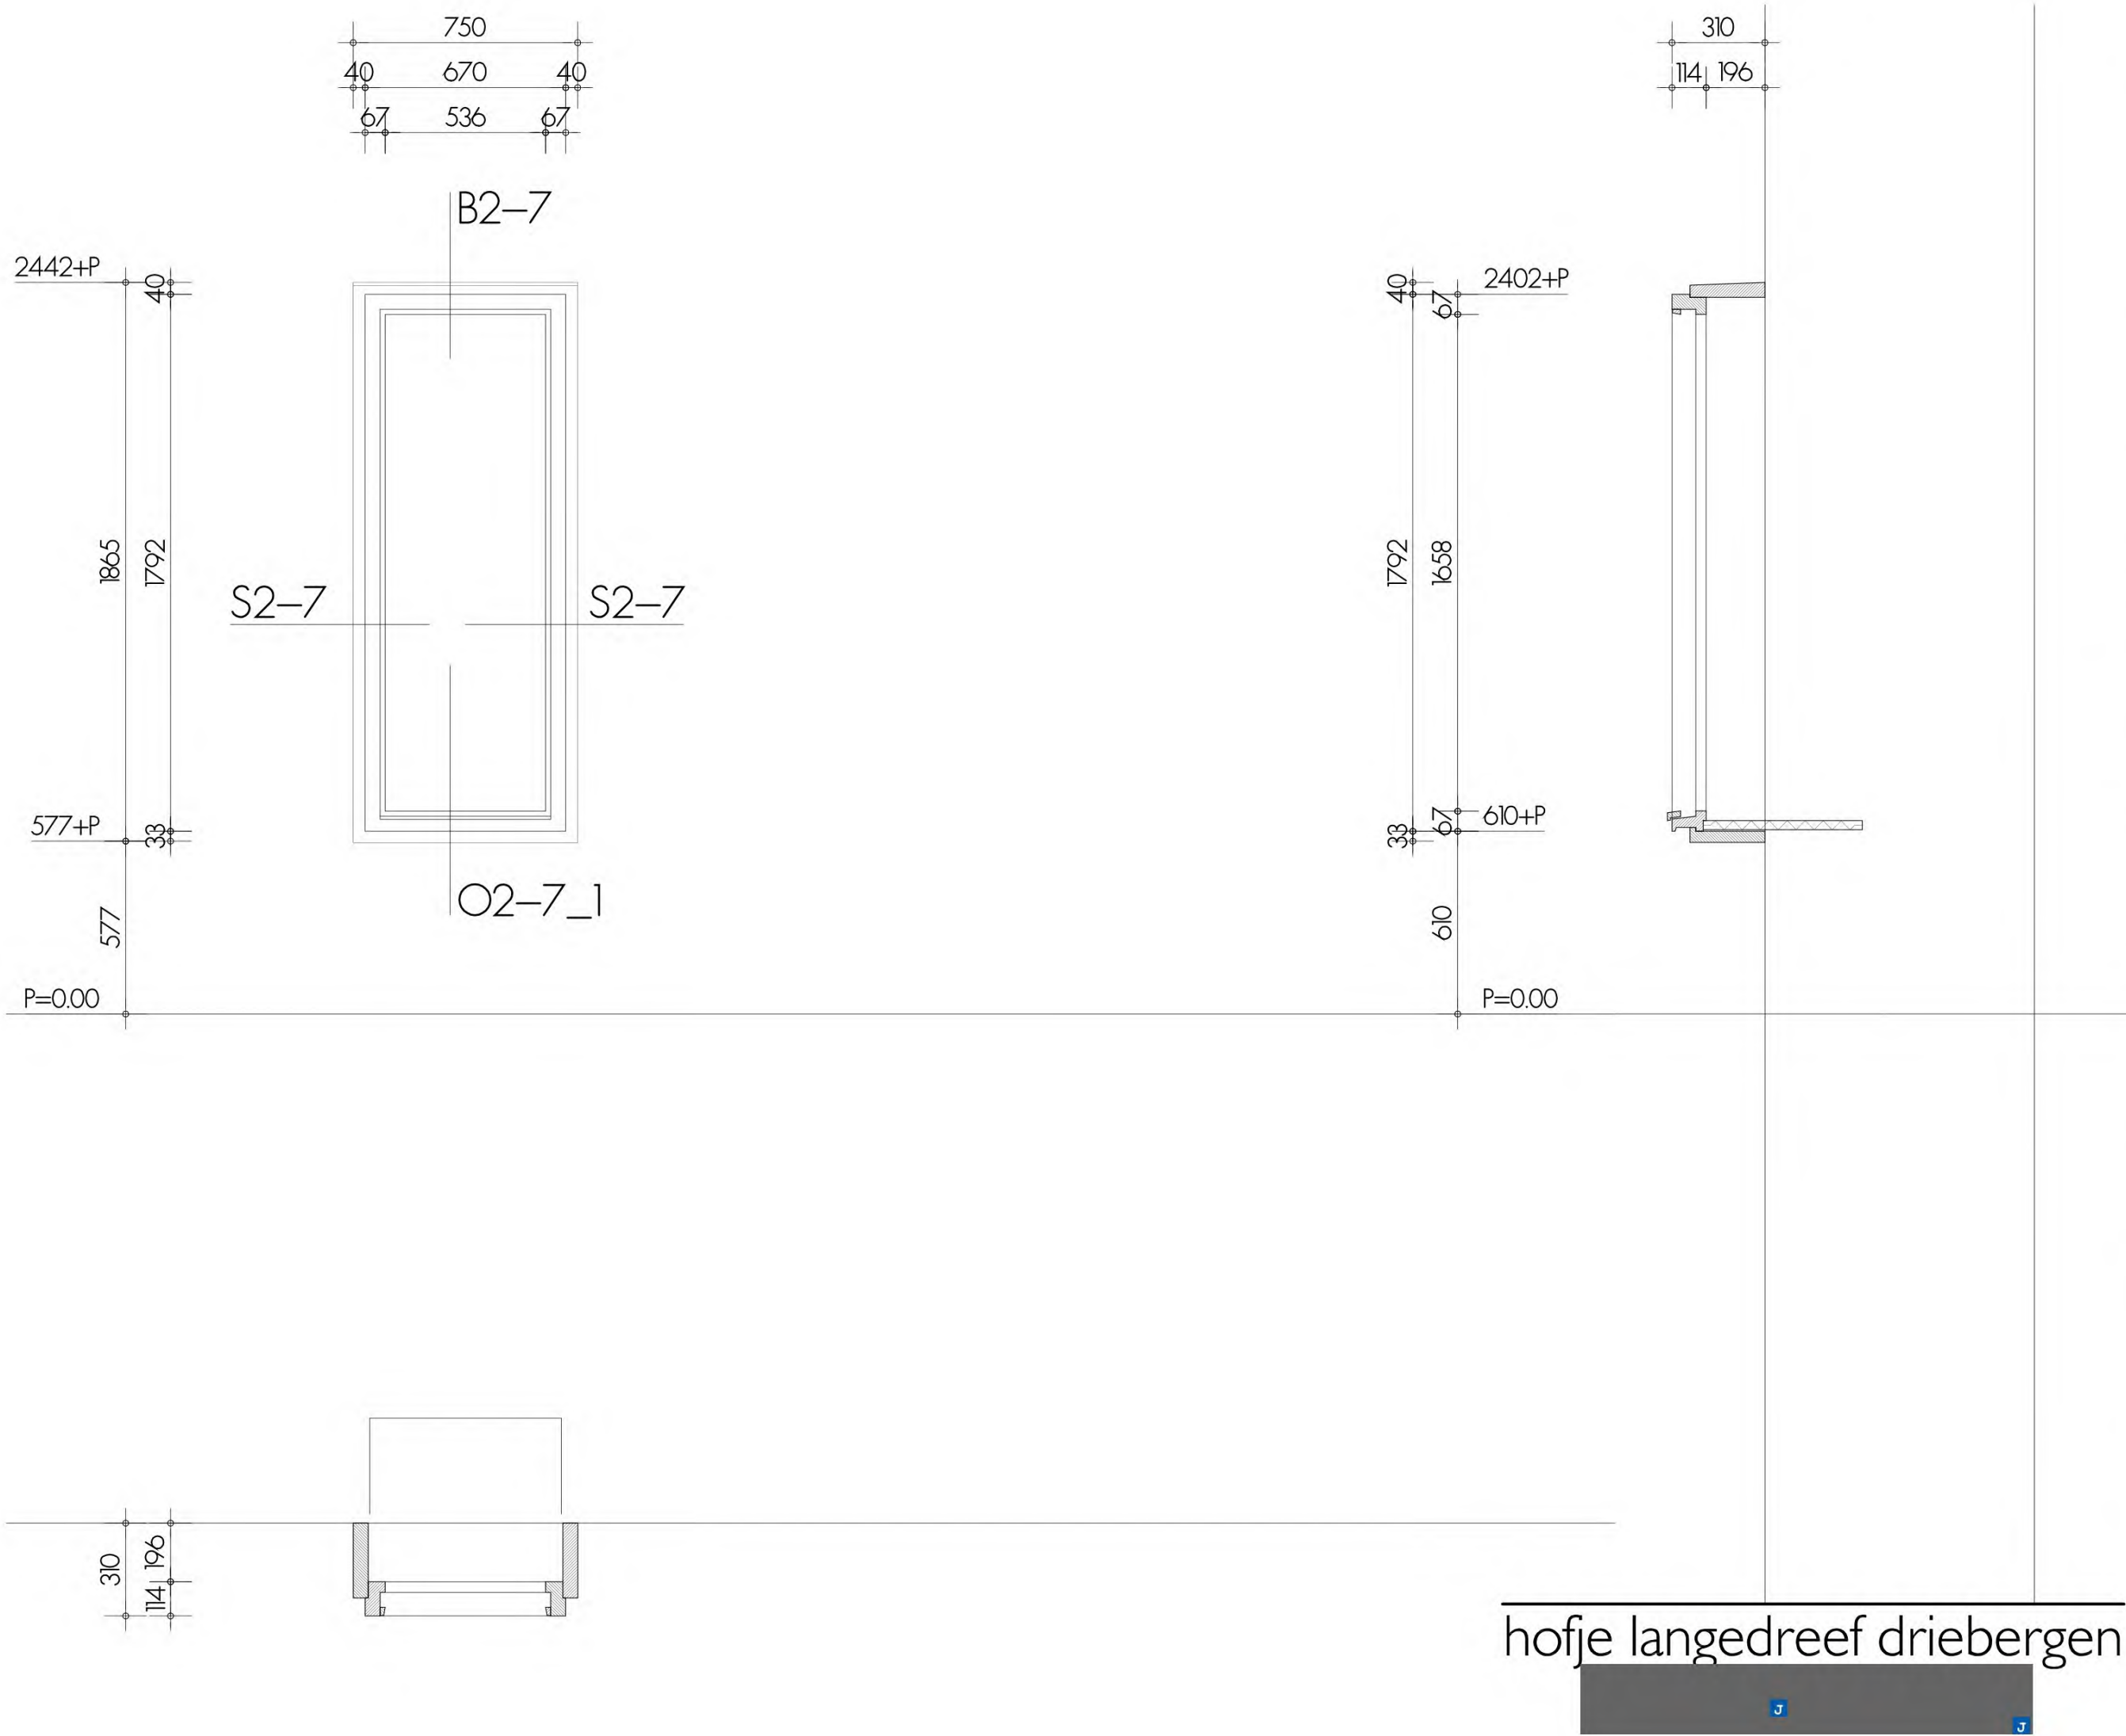


hofje langedreef driebergen

materiaal kozijn : hout, soort ntb
oppervlakte behandeling : geschilderd
kleur : RAL9010 wit
materiaal deur / raam :
oppervlakte behandeling :
kleur :

hang en sluitwerk :
beglazing type : volgens BENG
ventilatie rooster :
brandwerendheid :
overig : waterslag in kleur muur
doorgang beganegrond

AANTAL 4

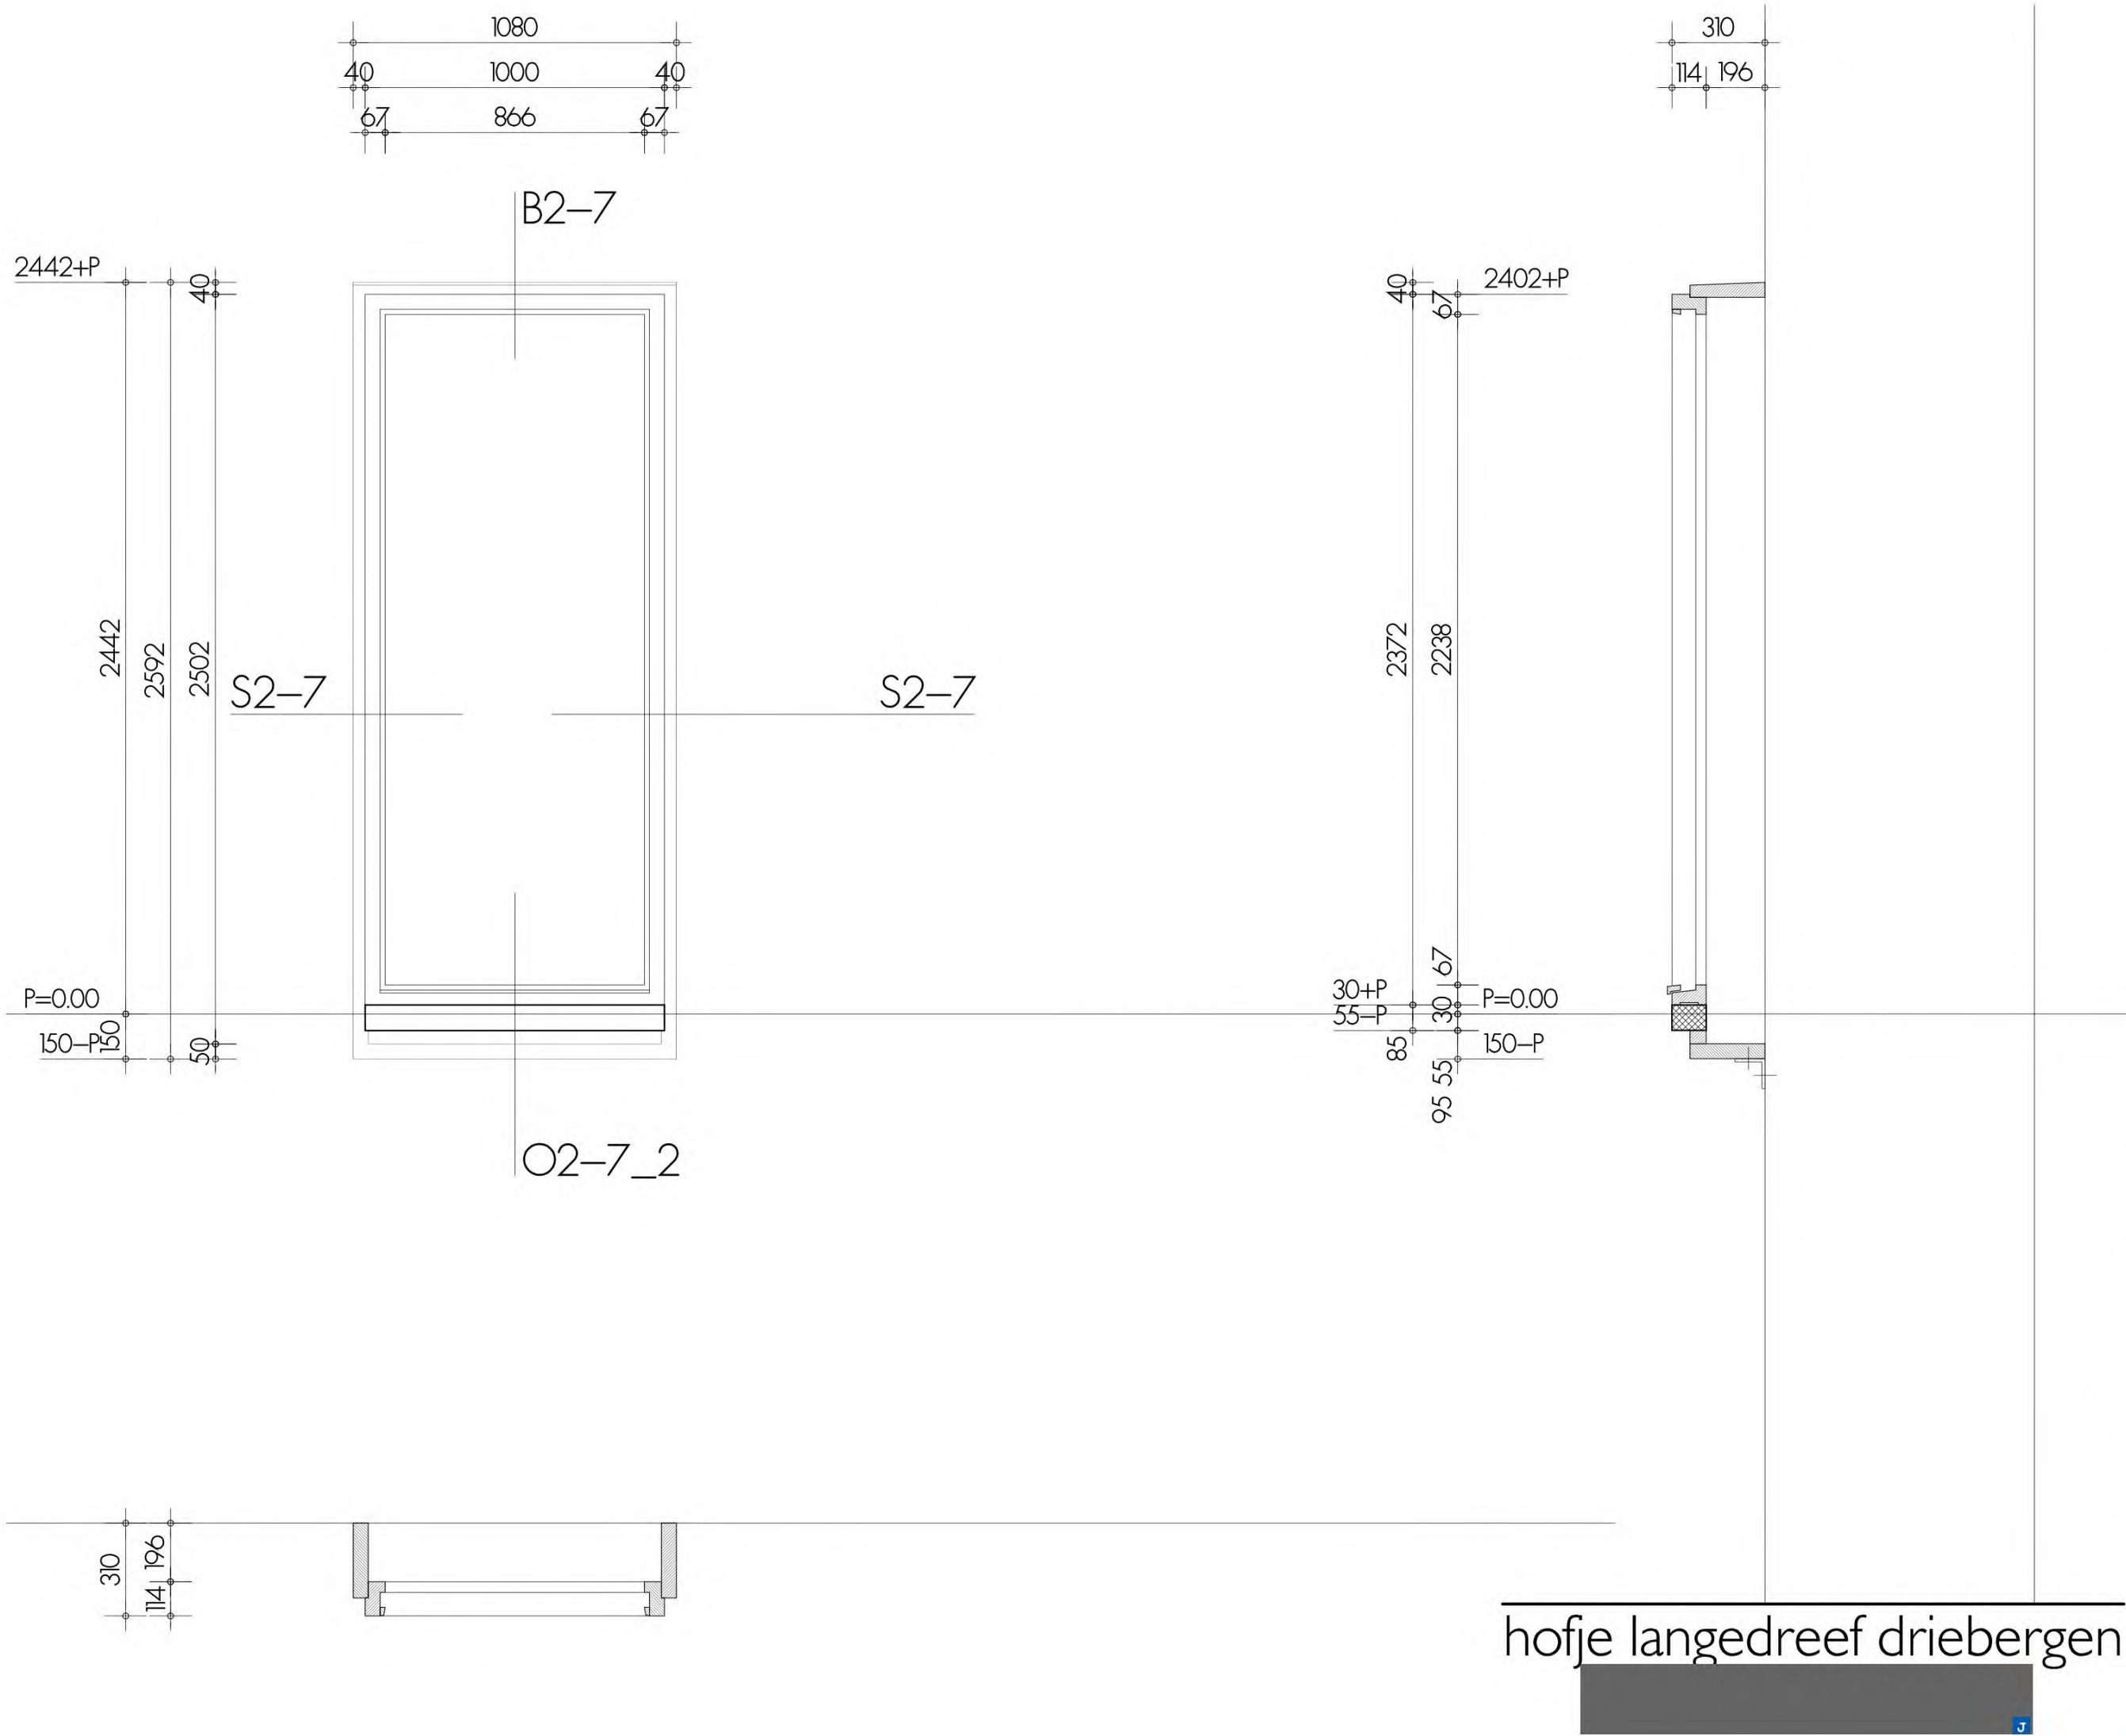


hofje langedreef driebergen

hang en sluitwerk		deur :
beglazing type	:	volgens BENG
ventilatie rooster	:	
brandwerendheid	:	
overig	:	


materiaal kozijn : hout, soort ntb
oppervlakte behandeling : geschilderd
kleur : RAL9010 wit
materiaal deur / raam :
oppervlakte behandeling :
kleur :

AANTAL 2

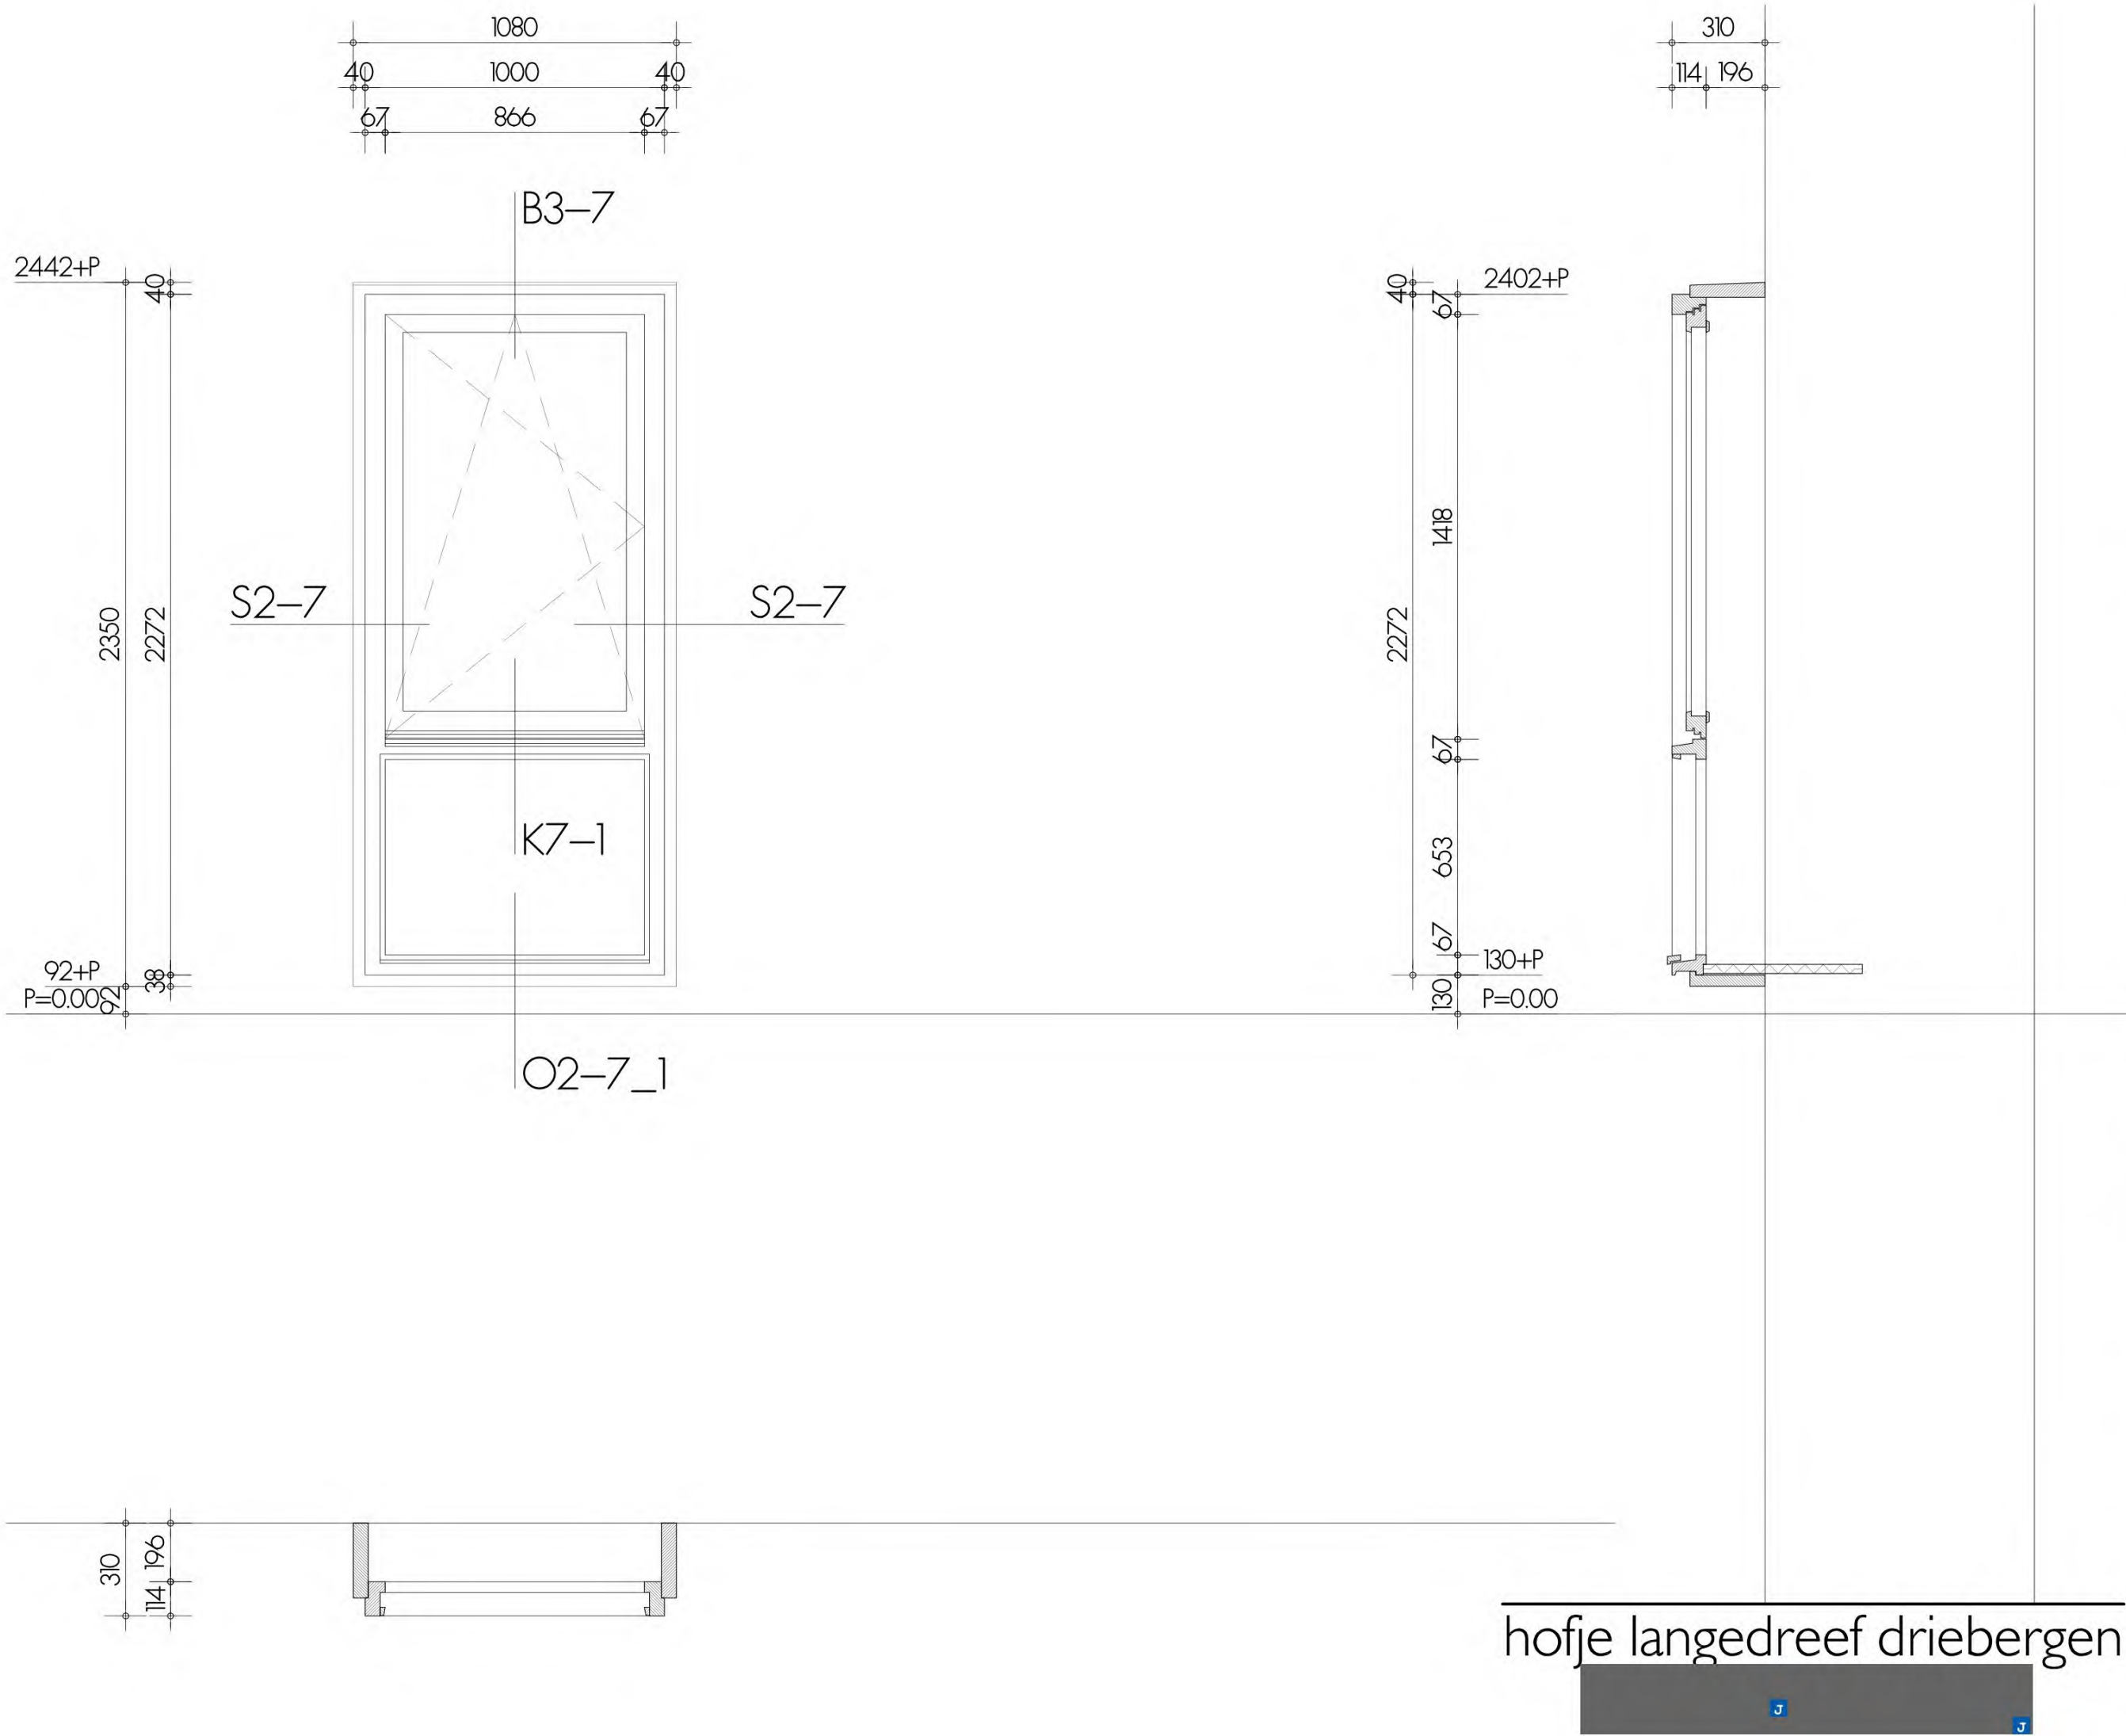


hofje langedreef driebergen

materiaal kozijn : hout, soort ntb oppervlakte behandeling : geschilderd kleur : RAL9010 wit		hang en sluitwerk deur : beglazing type : volgens PVE heuvelrug wonen ventilatie rooster : volgens BENG brandwerendheid : overig : kunststeen onderdorpel kopgevel verdieping	
materiaal deur / raam : hout, soort ntb oppervlakte behandeling : geschilderd kleur : RAL9010 wit			

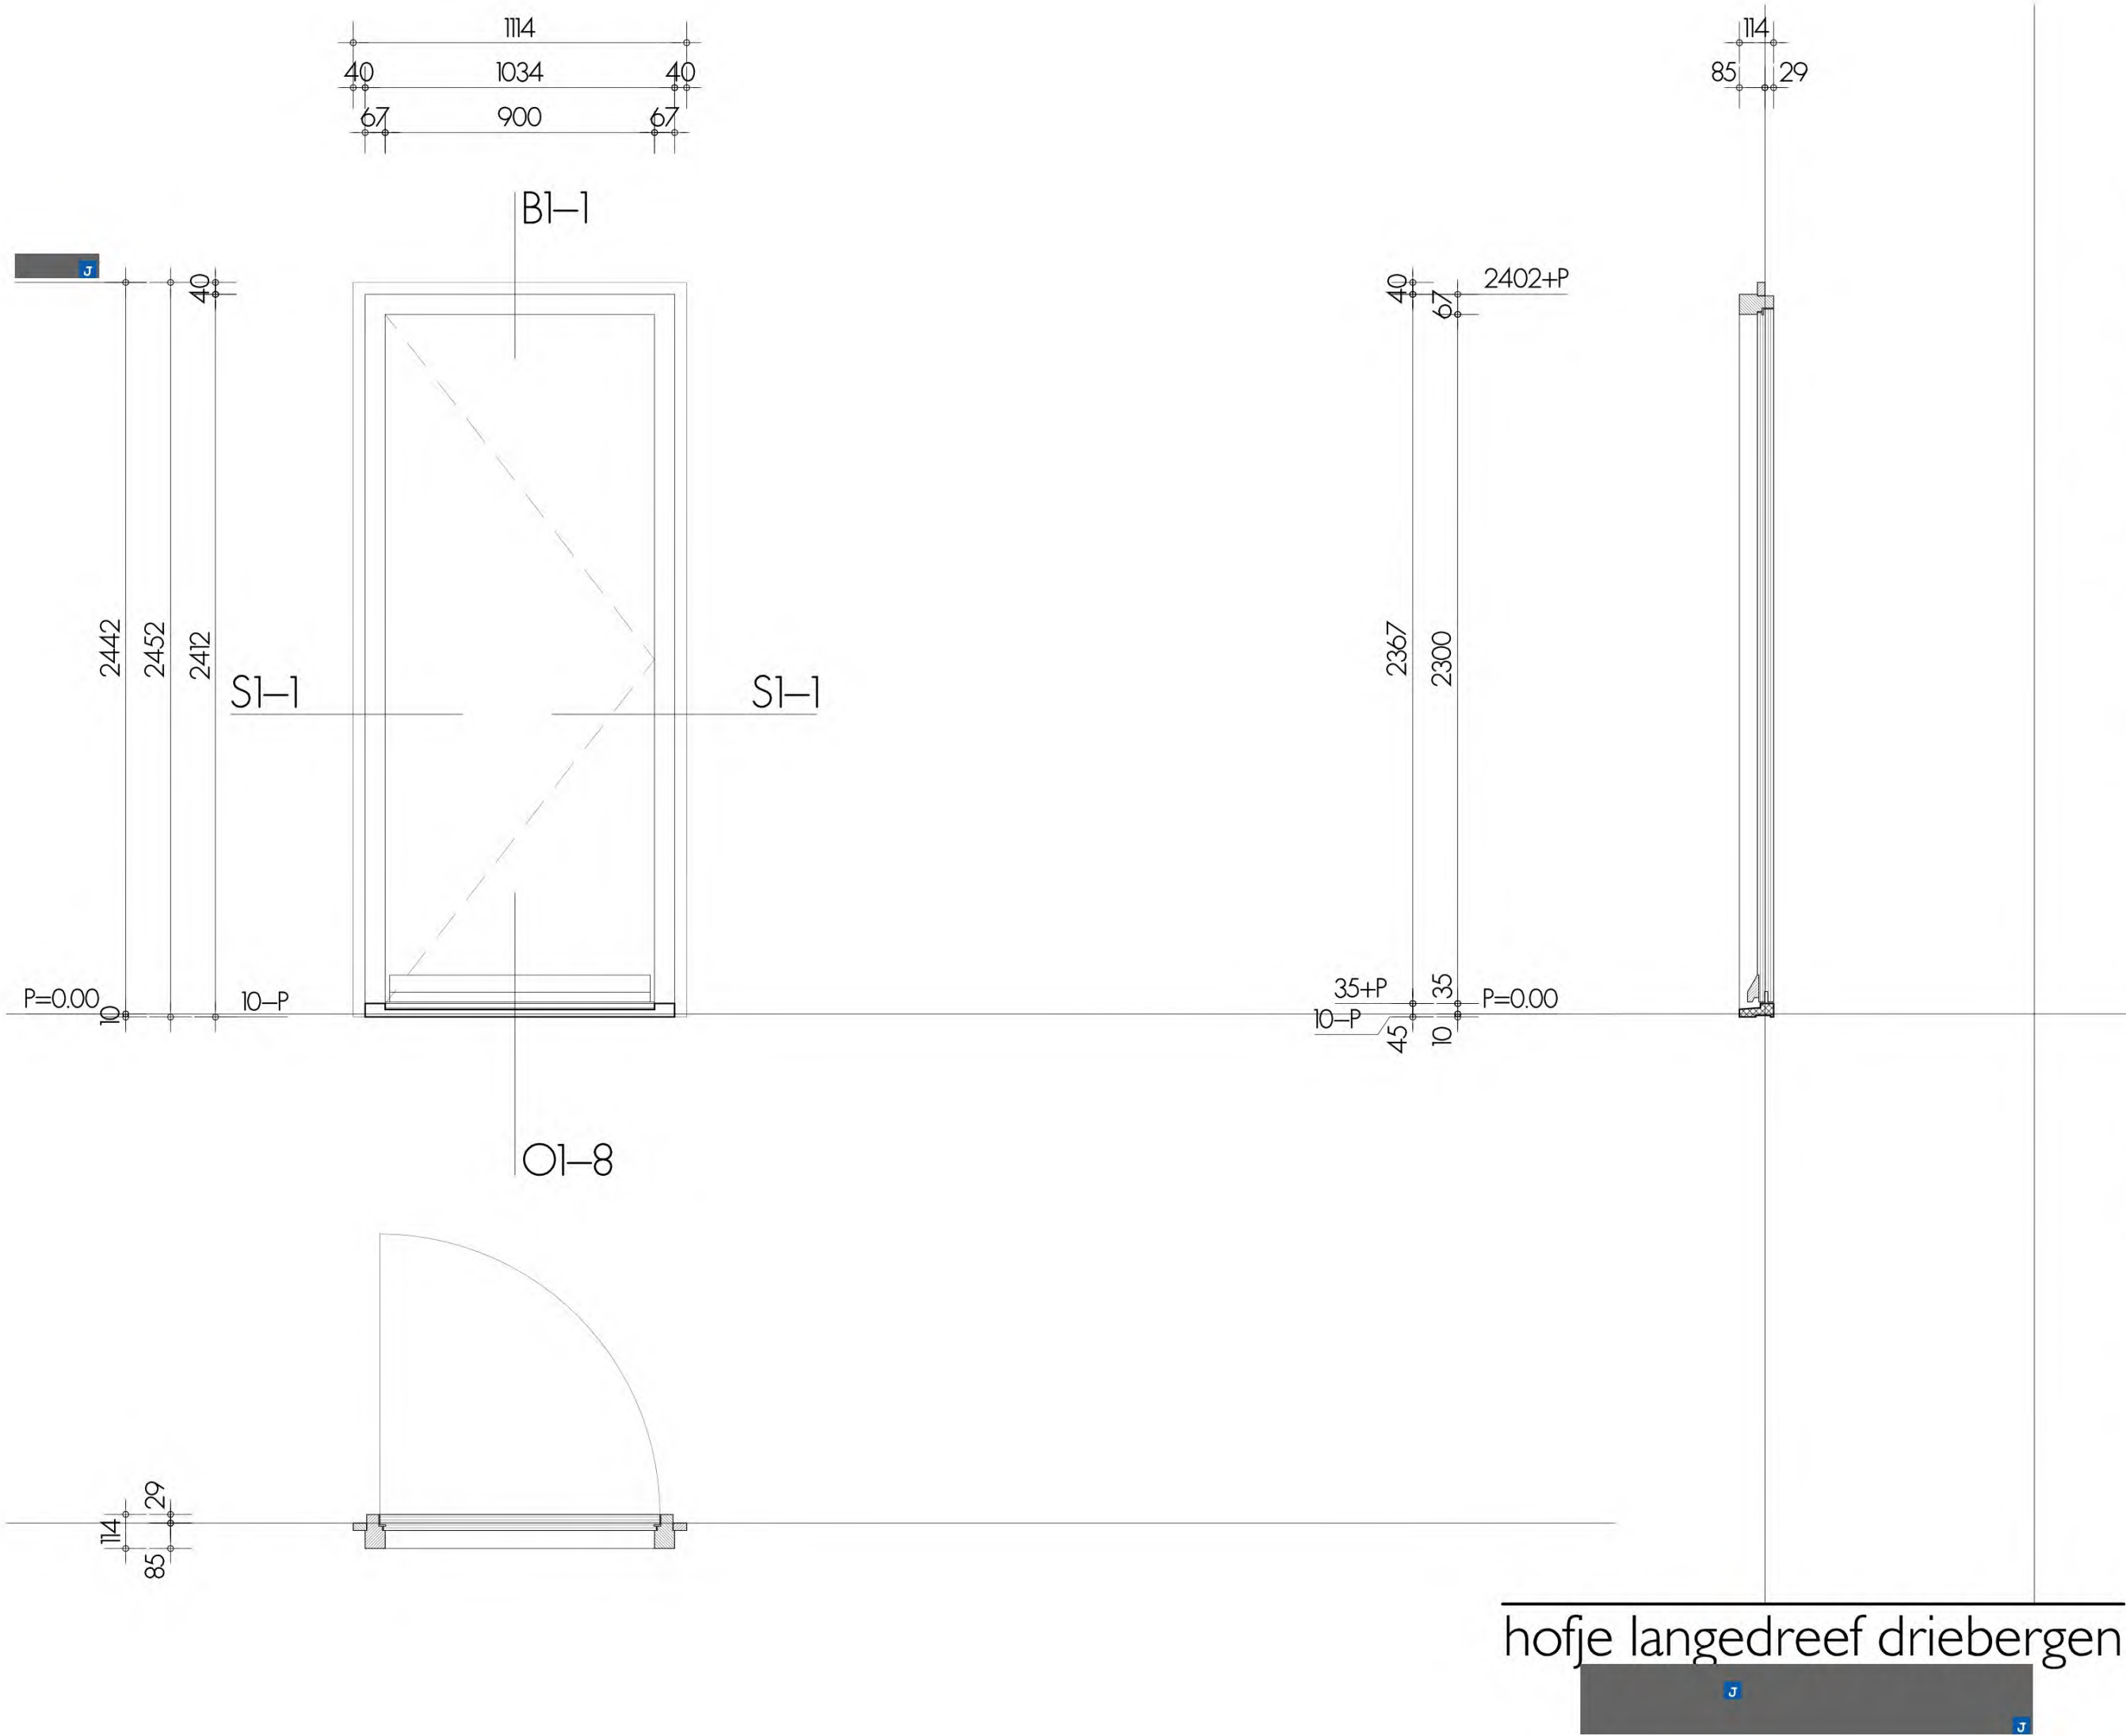

hang en sluitwerk		deur : volgens PVE heuvelrug wonen
beglazing type		raam :
ventilatie		: :
rooster		: :
brandwerendheid		: kunststeen onderdorpel
overig		binnengevel beganegrond

materiaal kozijn	: hout, soort ntb
oppervlakte behandeling	: geschilderd
kleur	: RAL9010 wit
materiaal deur / raam	: voordeur, type ntb, deur voorzien van deurspijlen
oppervlakte behandeling	: :
kleur	: RAL8012roodbruin

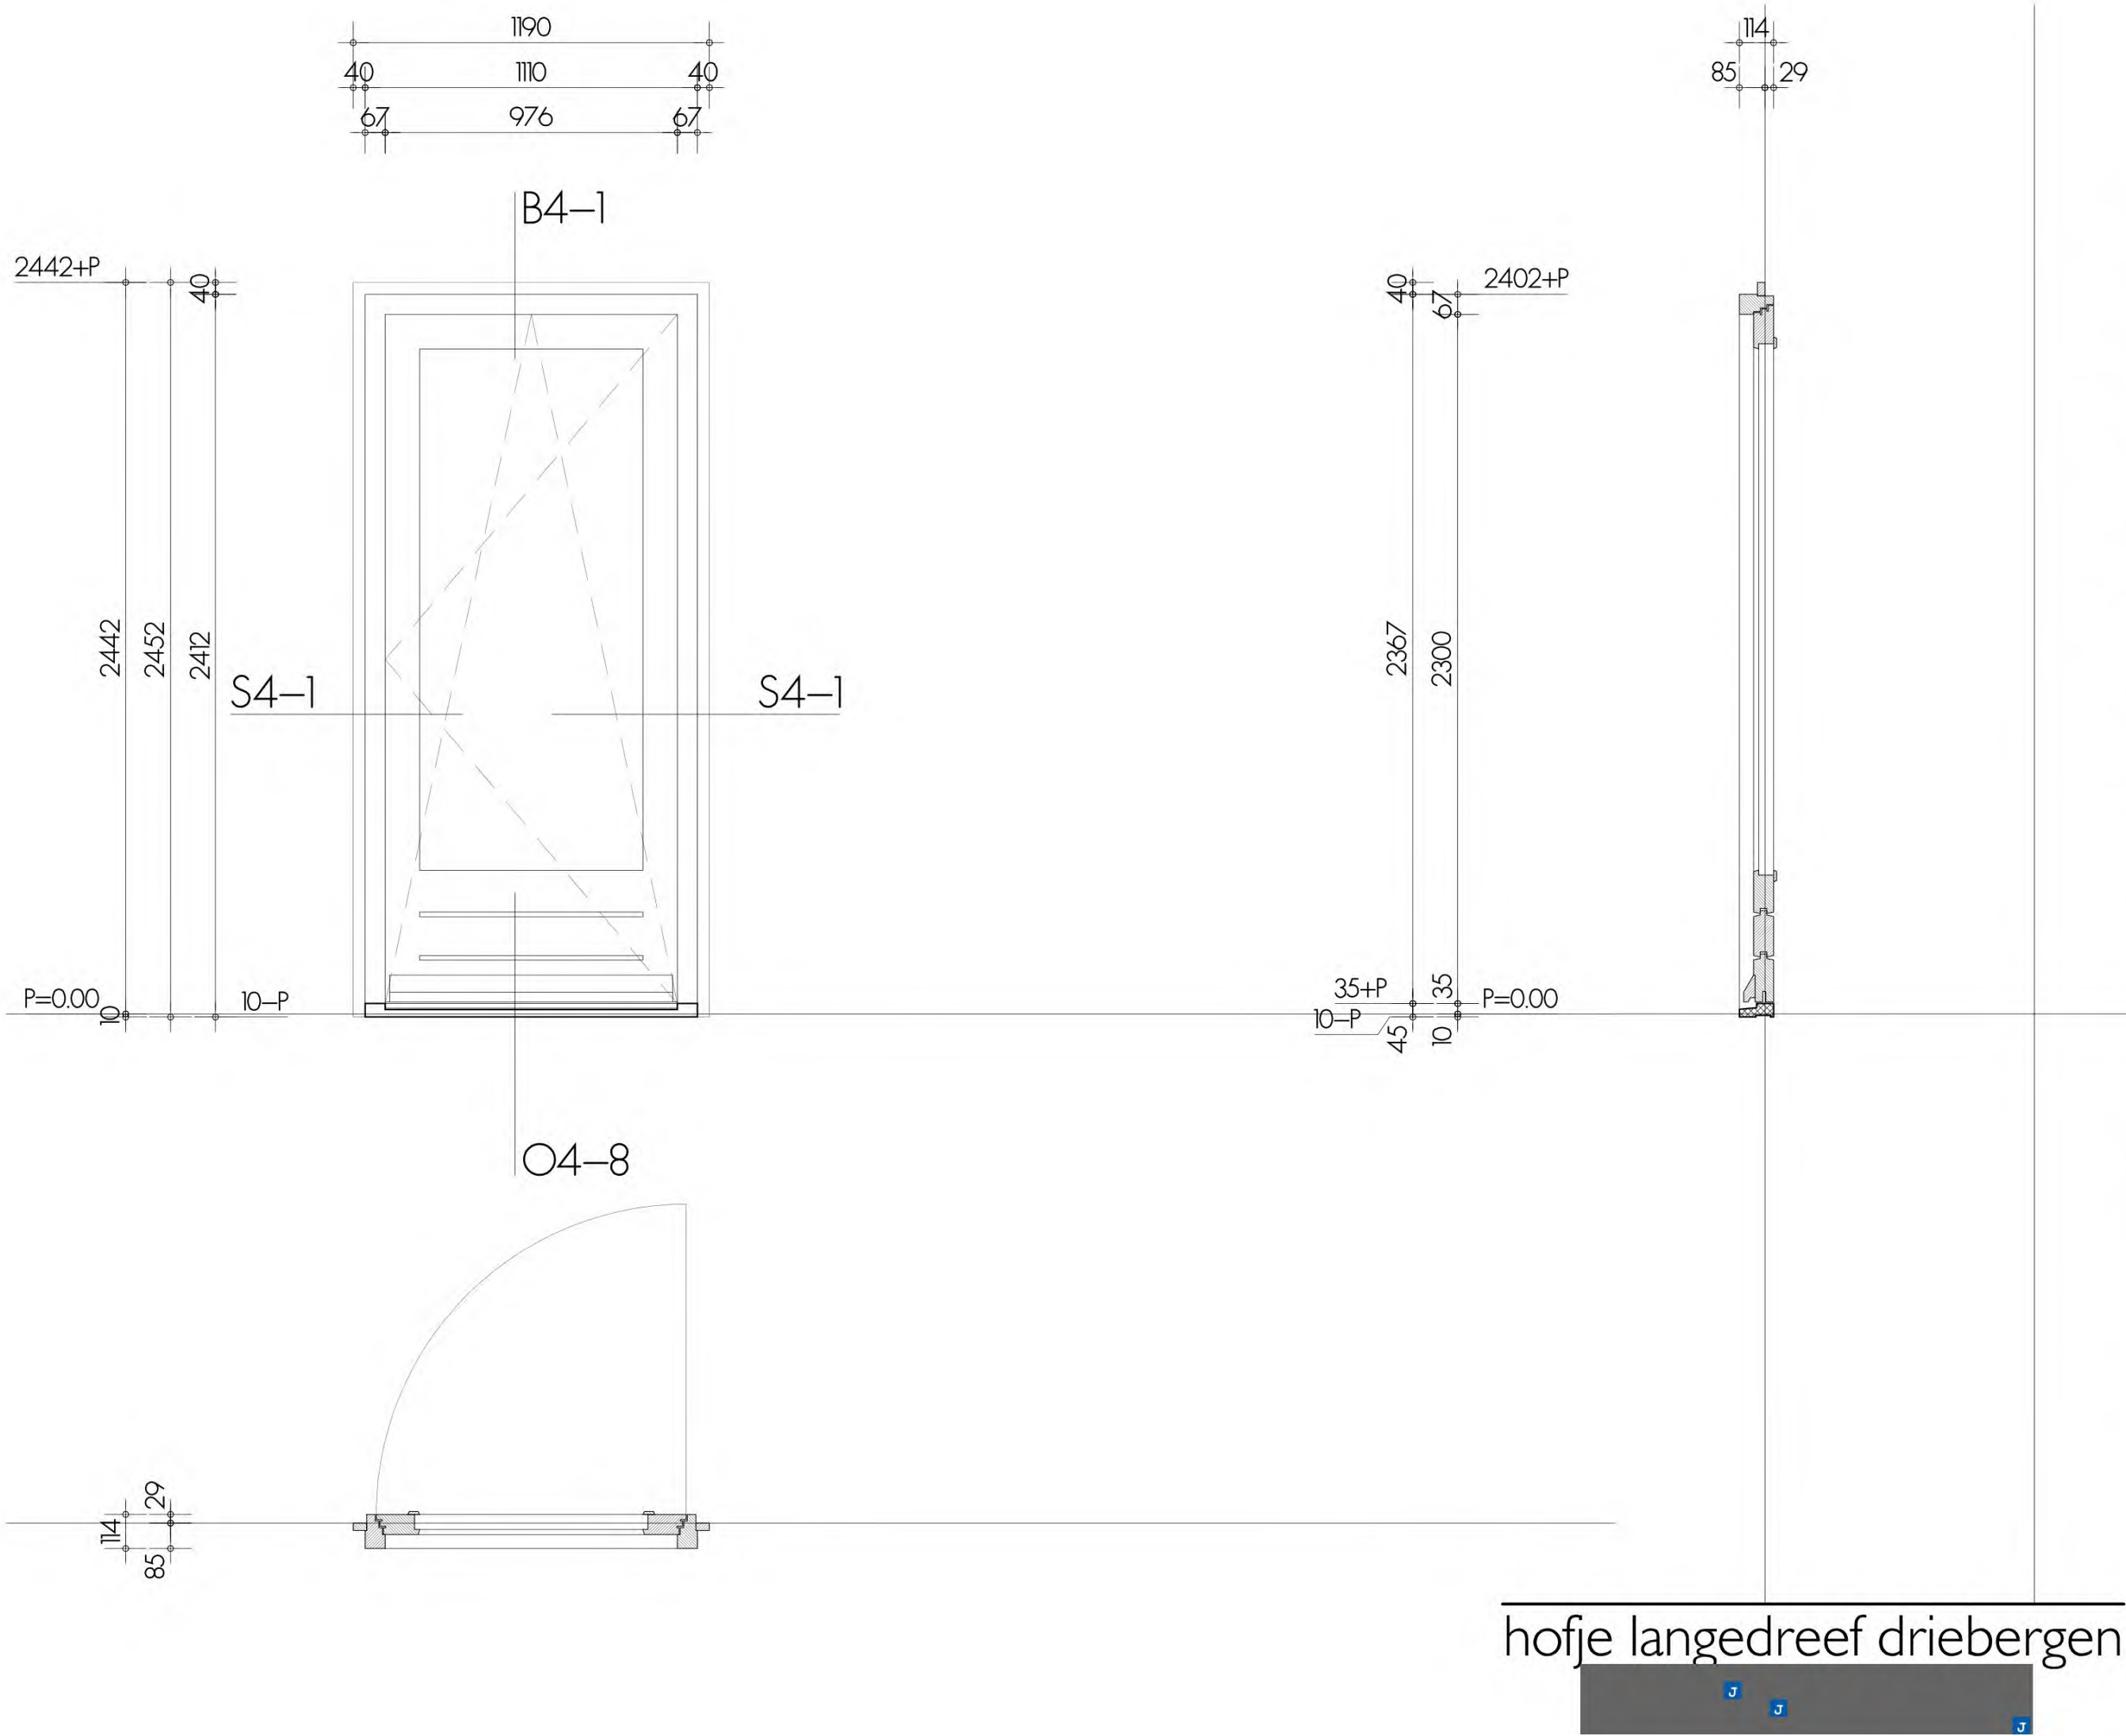


hang en sluitwerk	deur	: volgens PVE heuvelrug wonen
beglazing type	raam	:
ventilatie rooster		: volgens BENG
brandwerendheid		:
overig		: kunststeen onderdorpel binnengevel beganegrond

materiaal kozijn	: hout, soort ntb
oppervlakte behandeling	: geschilderd
kleur	: RAL9010 wit
materiaal deur / raam	: hout, soort ntb
oppervlakte behandeling	: geschilderd
kleur	: RAL8012roodbruin

hofje langedreef driebergen

KOZIJN MERK
AQ2

AANTAL 2+3 gespiegeld

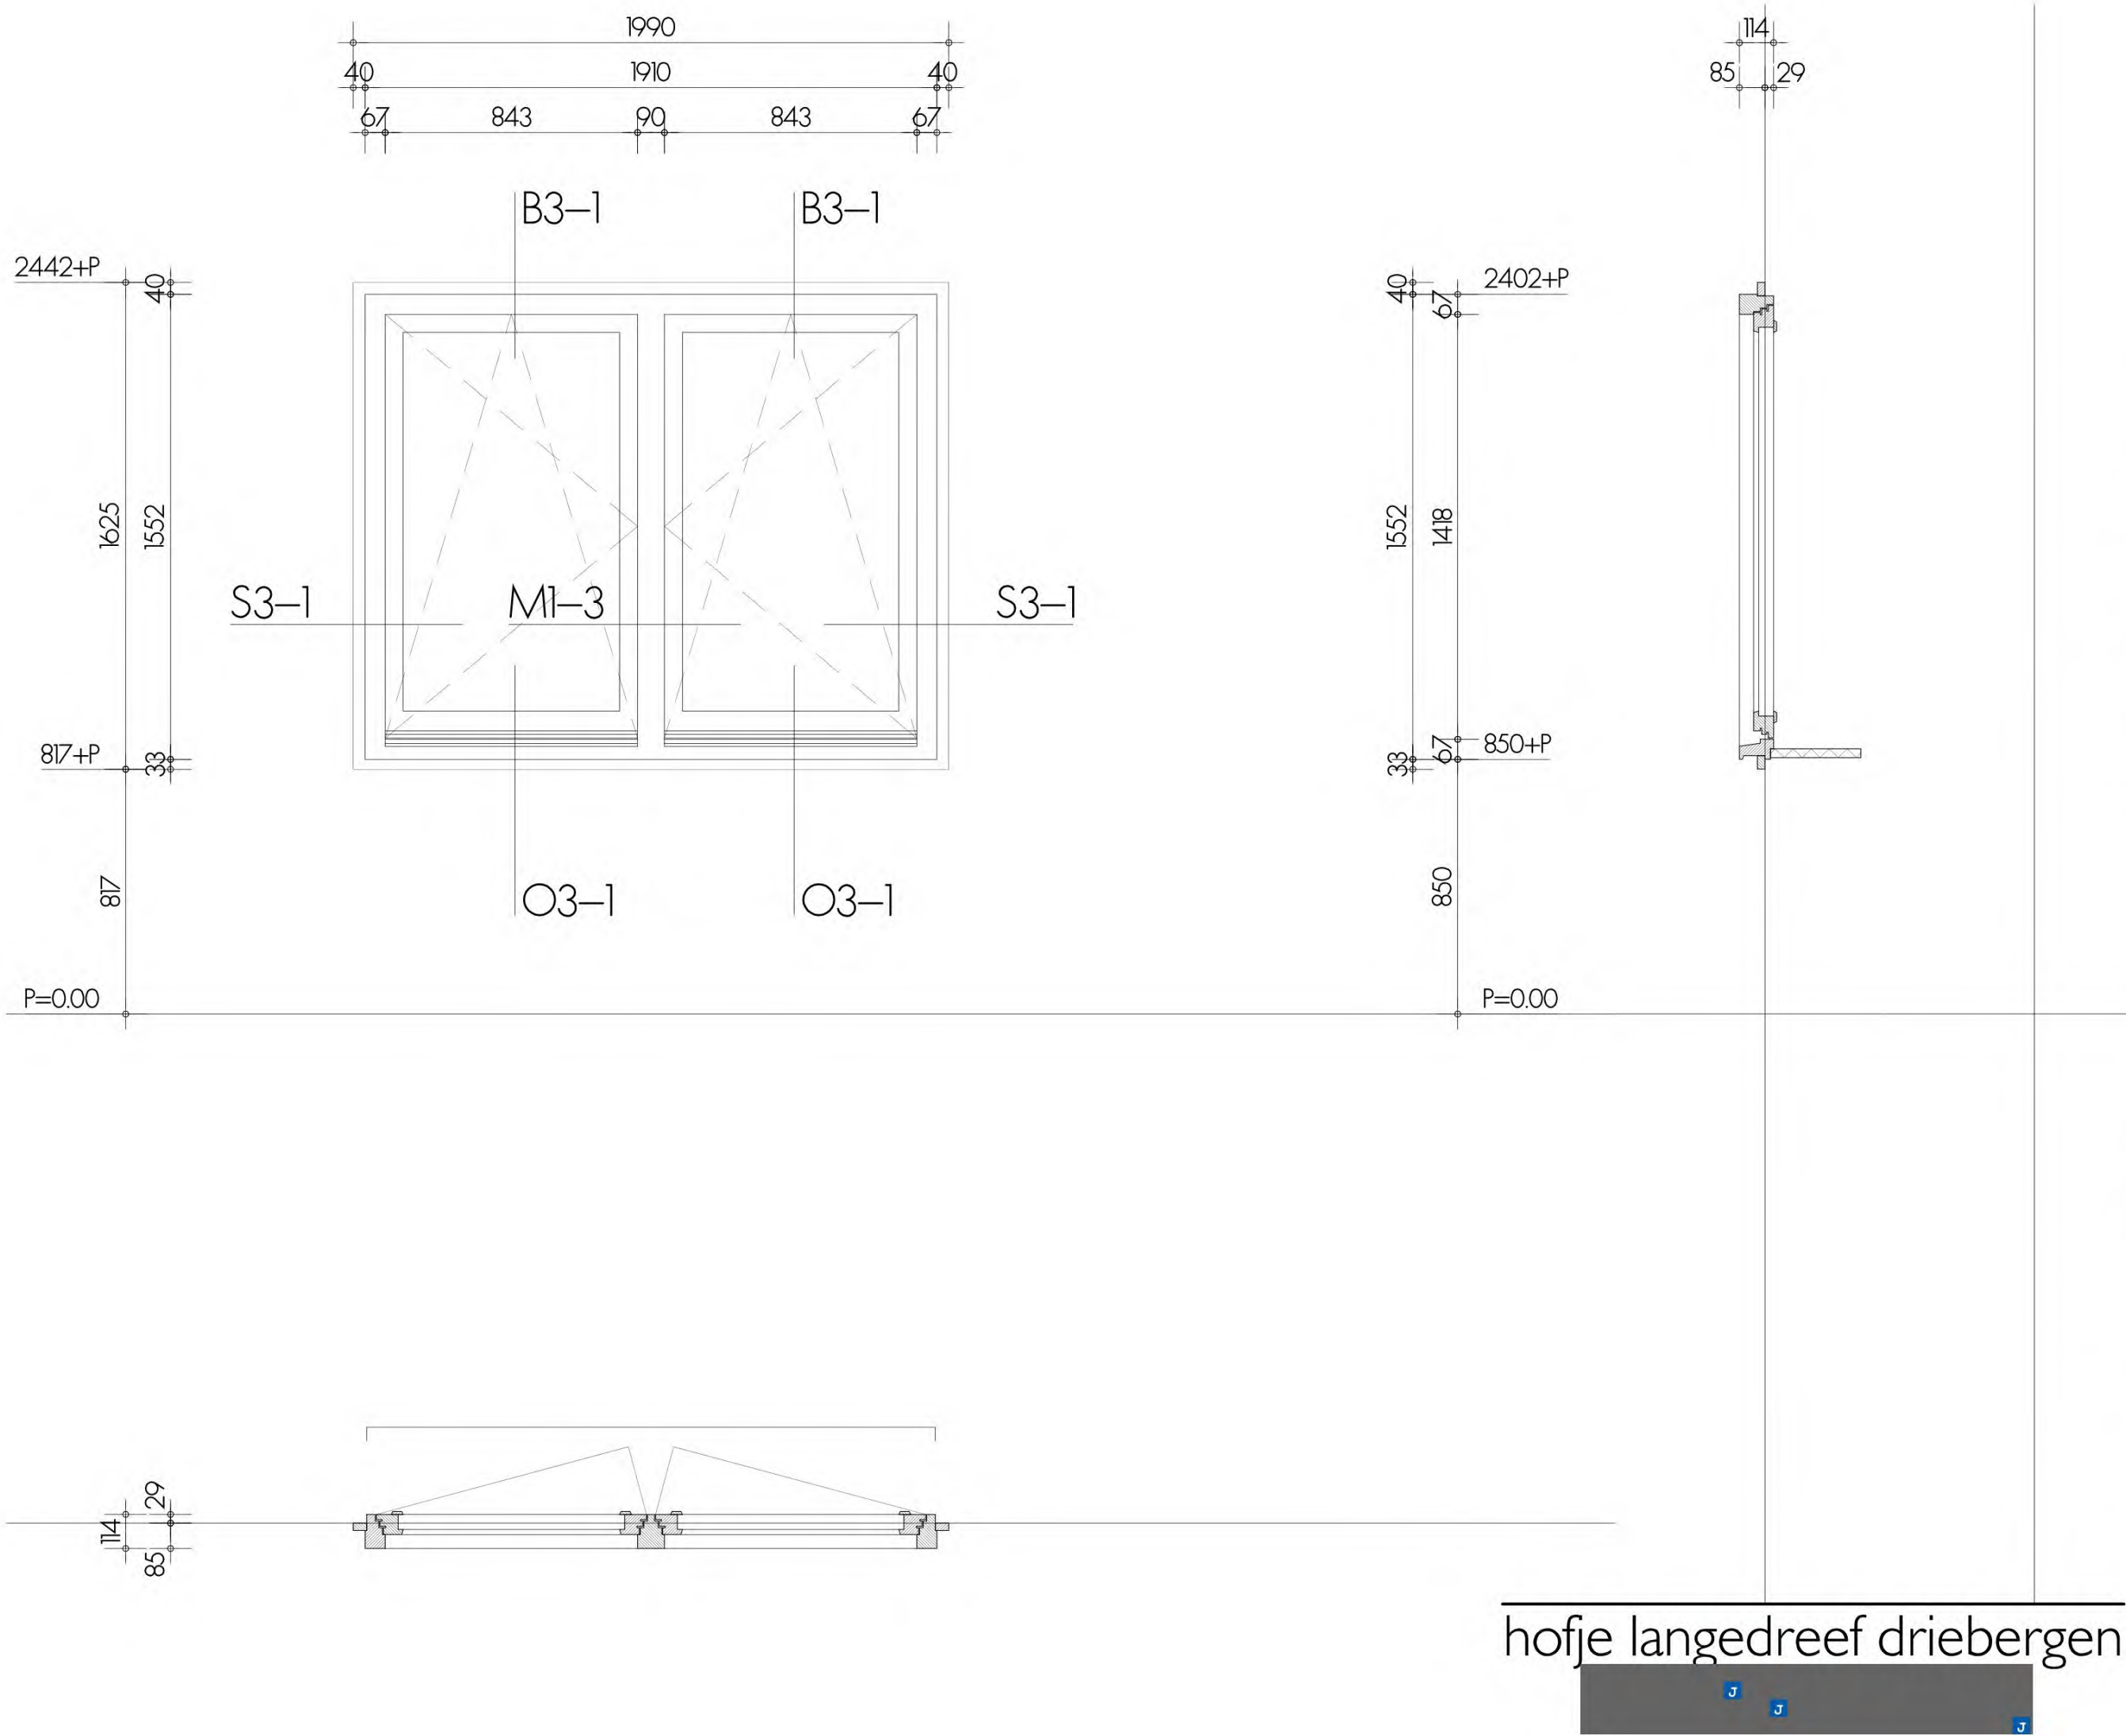

hofje langedreef driebergen


KOZIJN MERK		AANTAL 5		21-4-2023		A	
materiaal kozijn : hout, soort ntb		hang en sluitwerk		deur :		: volgens PVE heuvelrug wonen	
oppervlakte behandeling : geschilderd		beglazing type		: volgens BENG		: volgens BENG	
kleur : RAL9010 wit		ventilatie rooster		: waterslag in kleur muur		binnengevel beganegrond	
materiaal deur / raam : hout, soort ntb		brandwerendheid		overig			
oppervlakte behandeling : geschilderd							
kleur : RAL9010 wit							



AANTAL 2+1 gespiegeld

21-4-2023

A

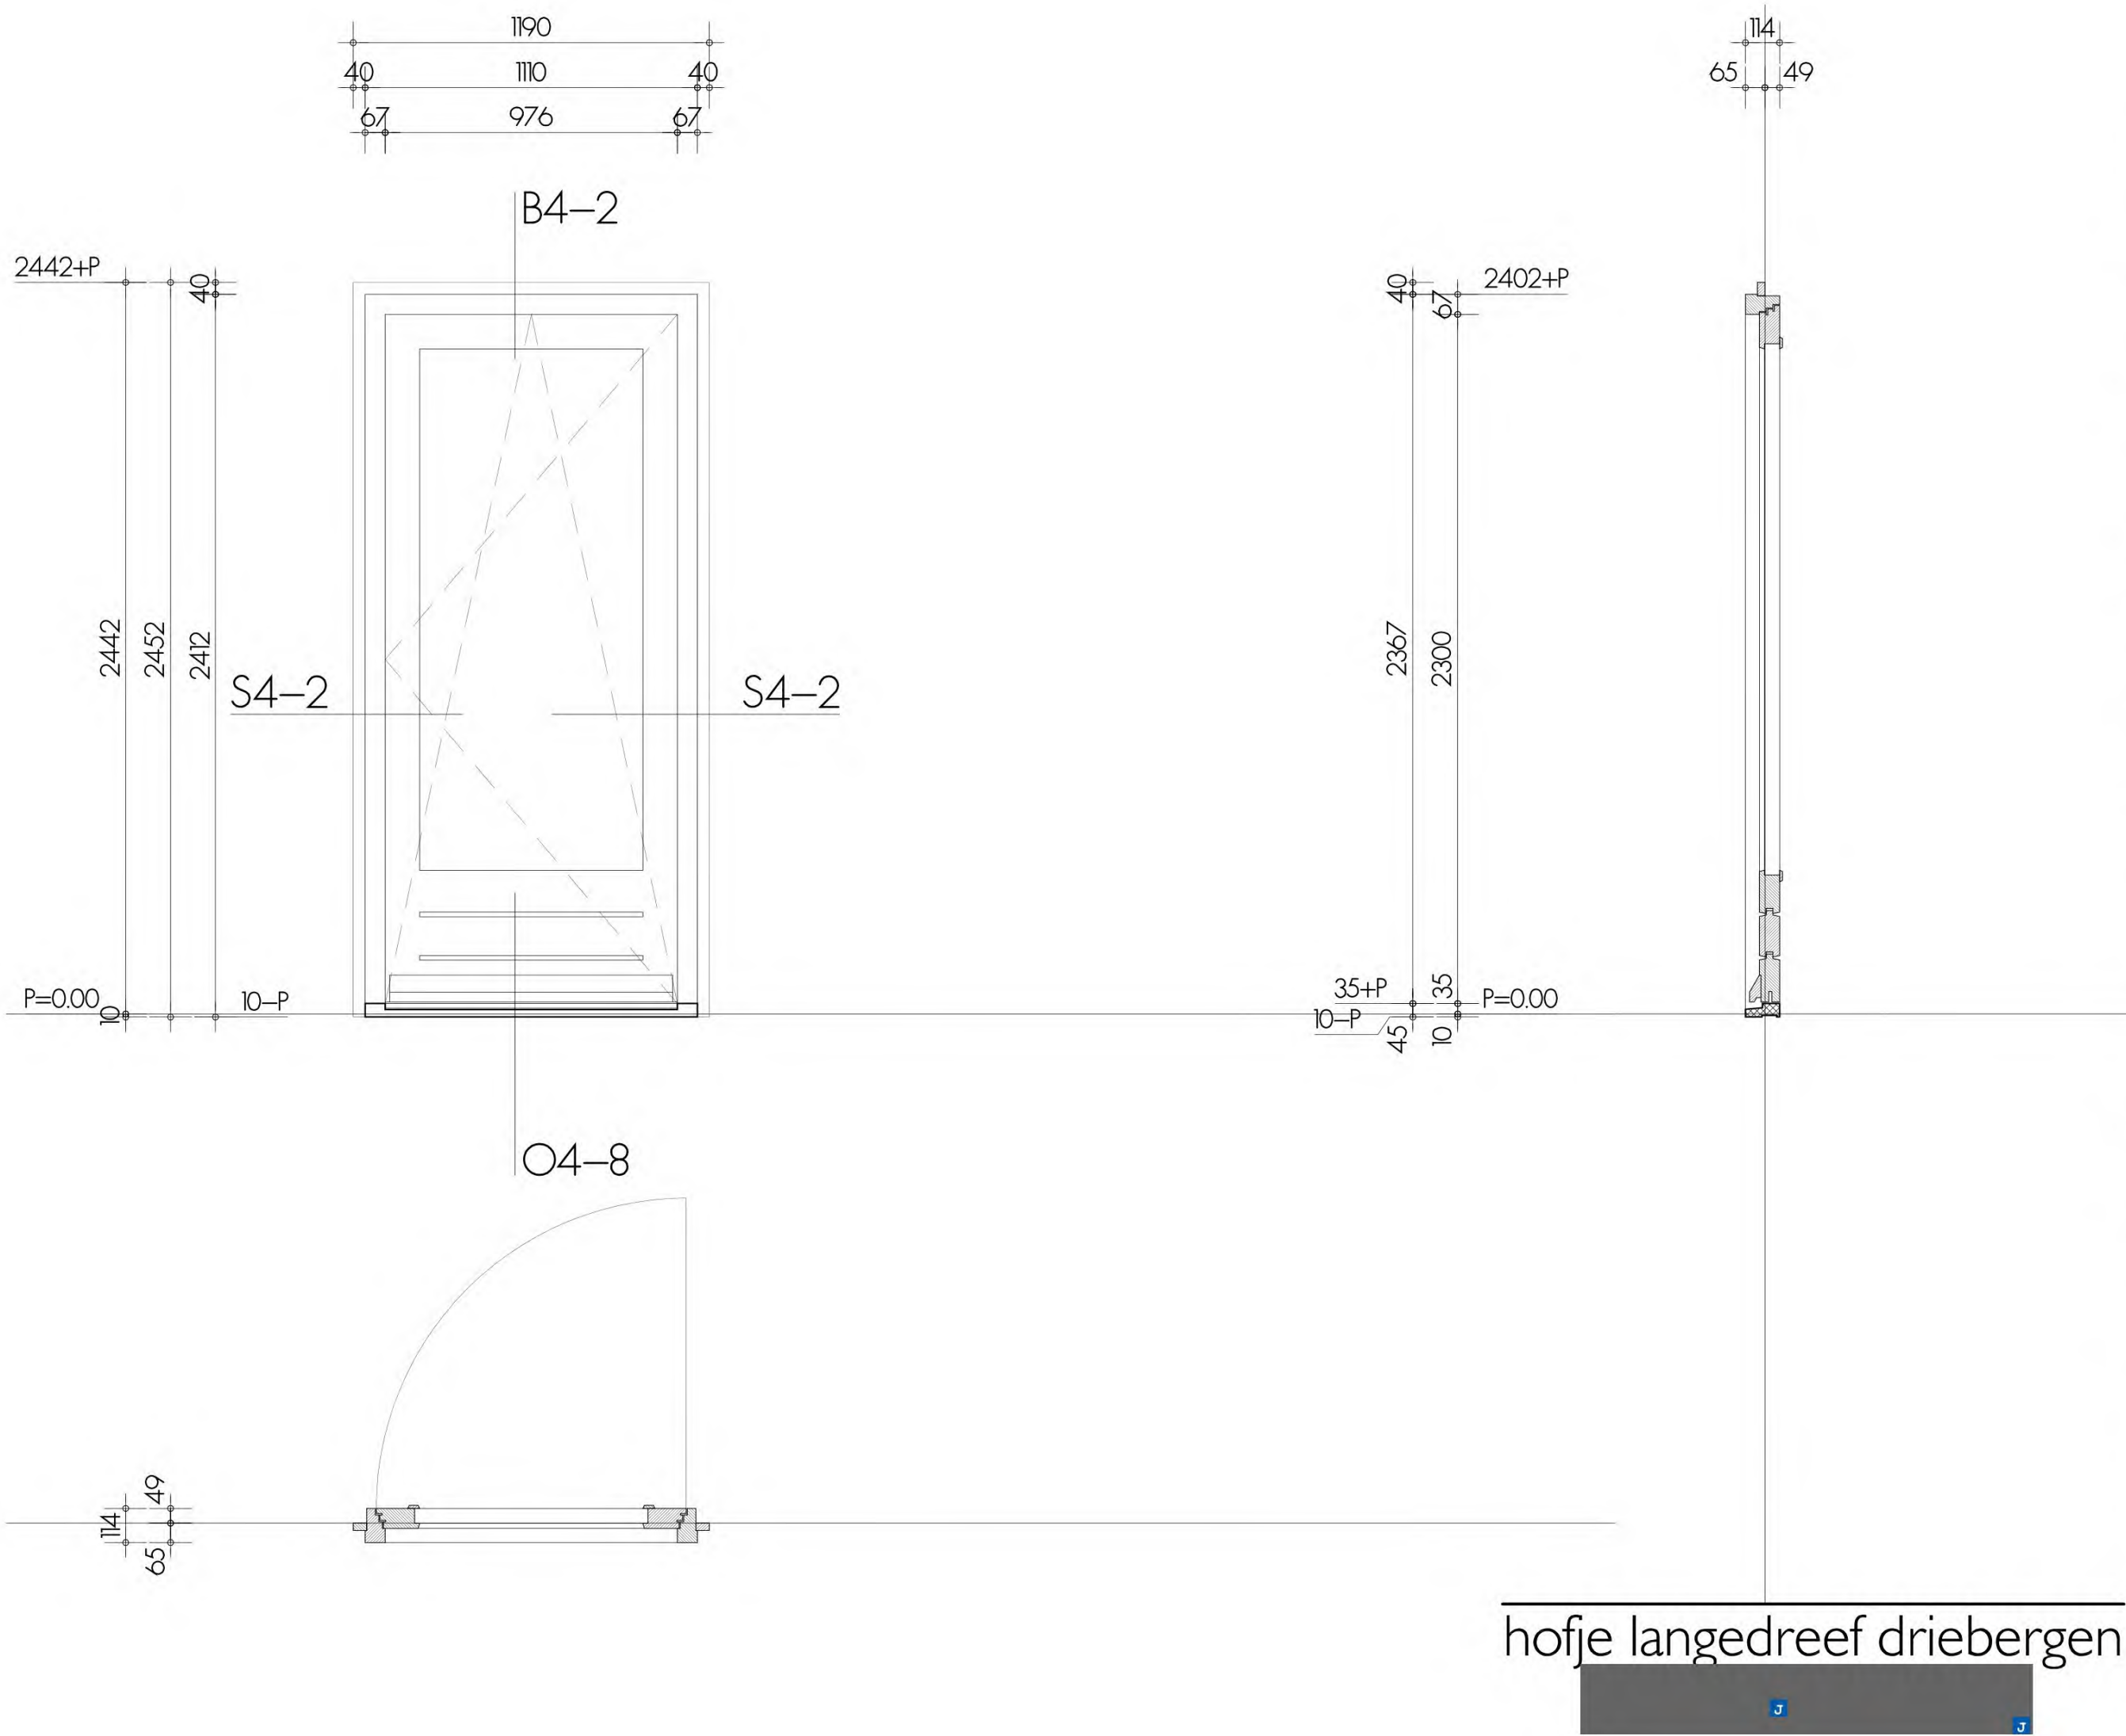


hofje langedreef driebergen

materiaal kozijn : hout, soort ntb oppervlakte behandeling : geschilderd kleur : RAL9010 wit	hang en sluitwerk : volgens PVE heuvelrug wonen beglazing type : volgens BENG ventilatie rooster : brandwerendheid : overig : kunststeen onderdorpel binnengevel beganegrond
--	---

KOZIJN MERK
AS2

AANTAL 2+1 gespiegeld

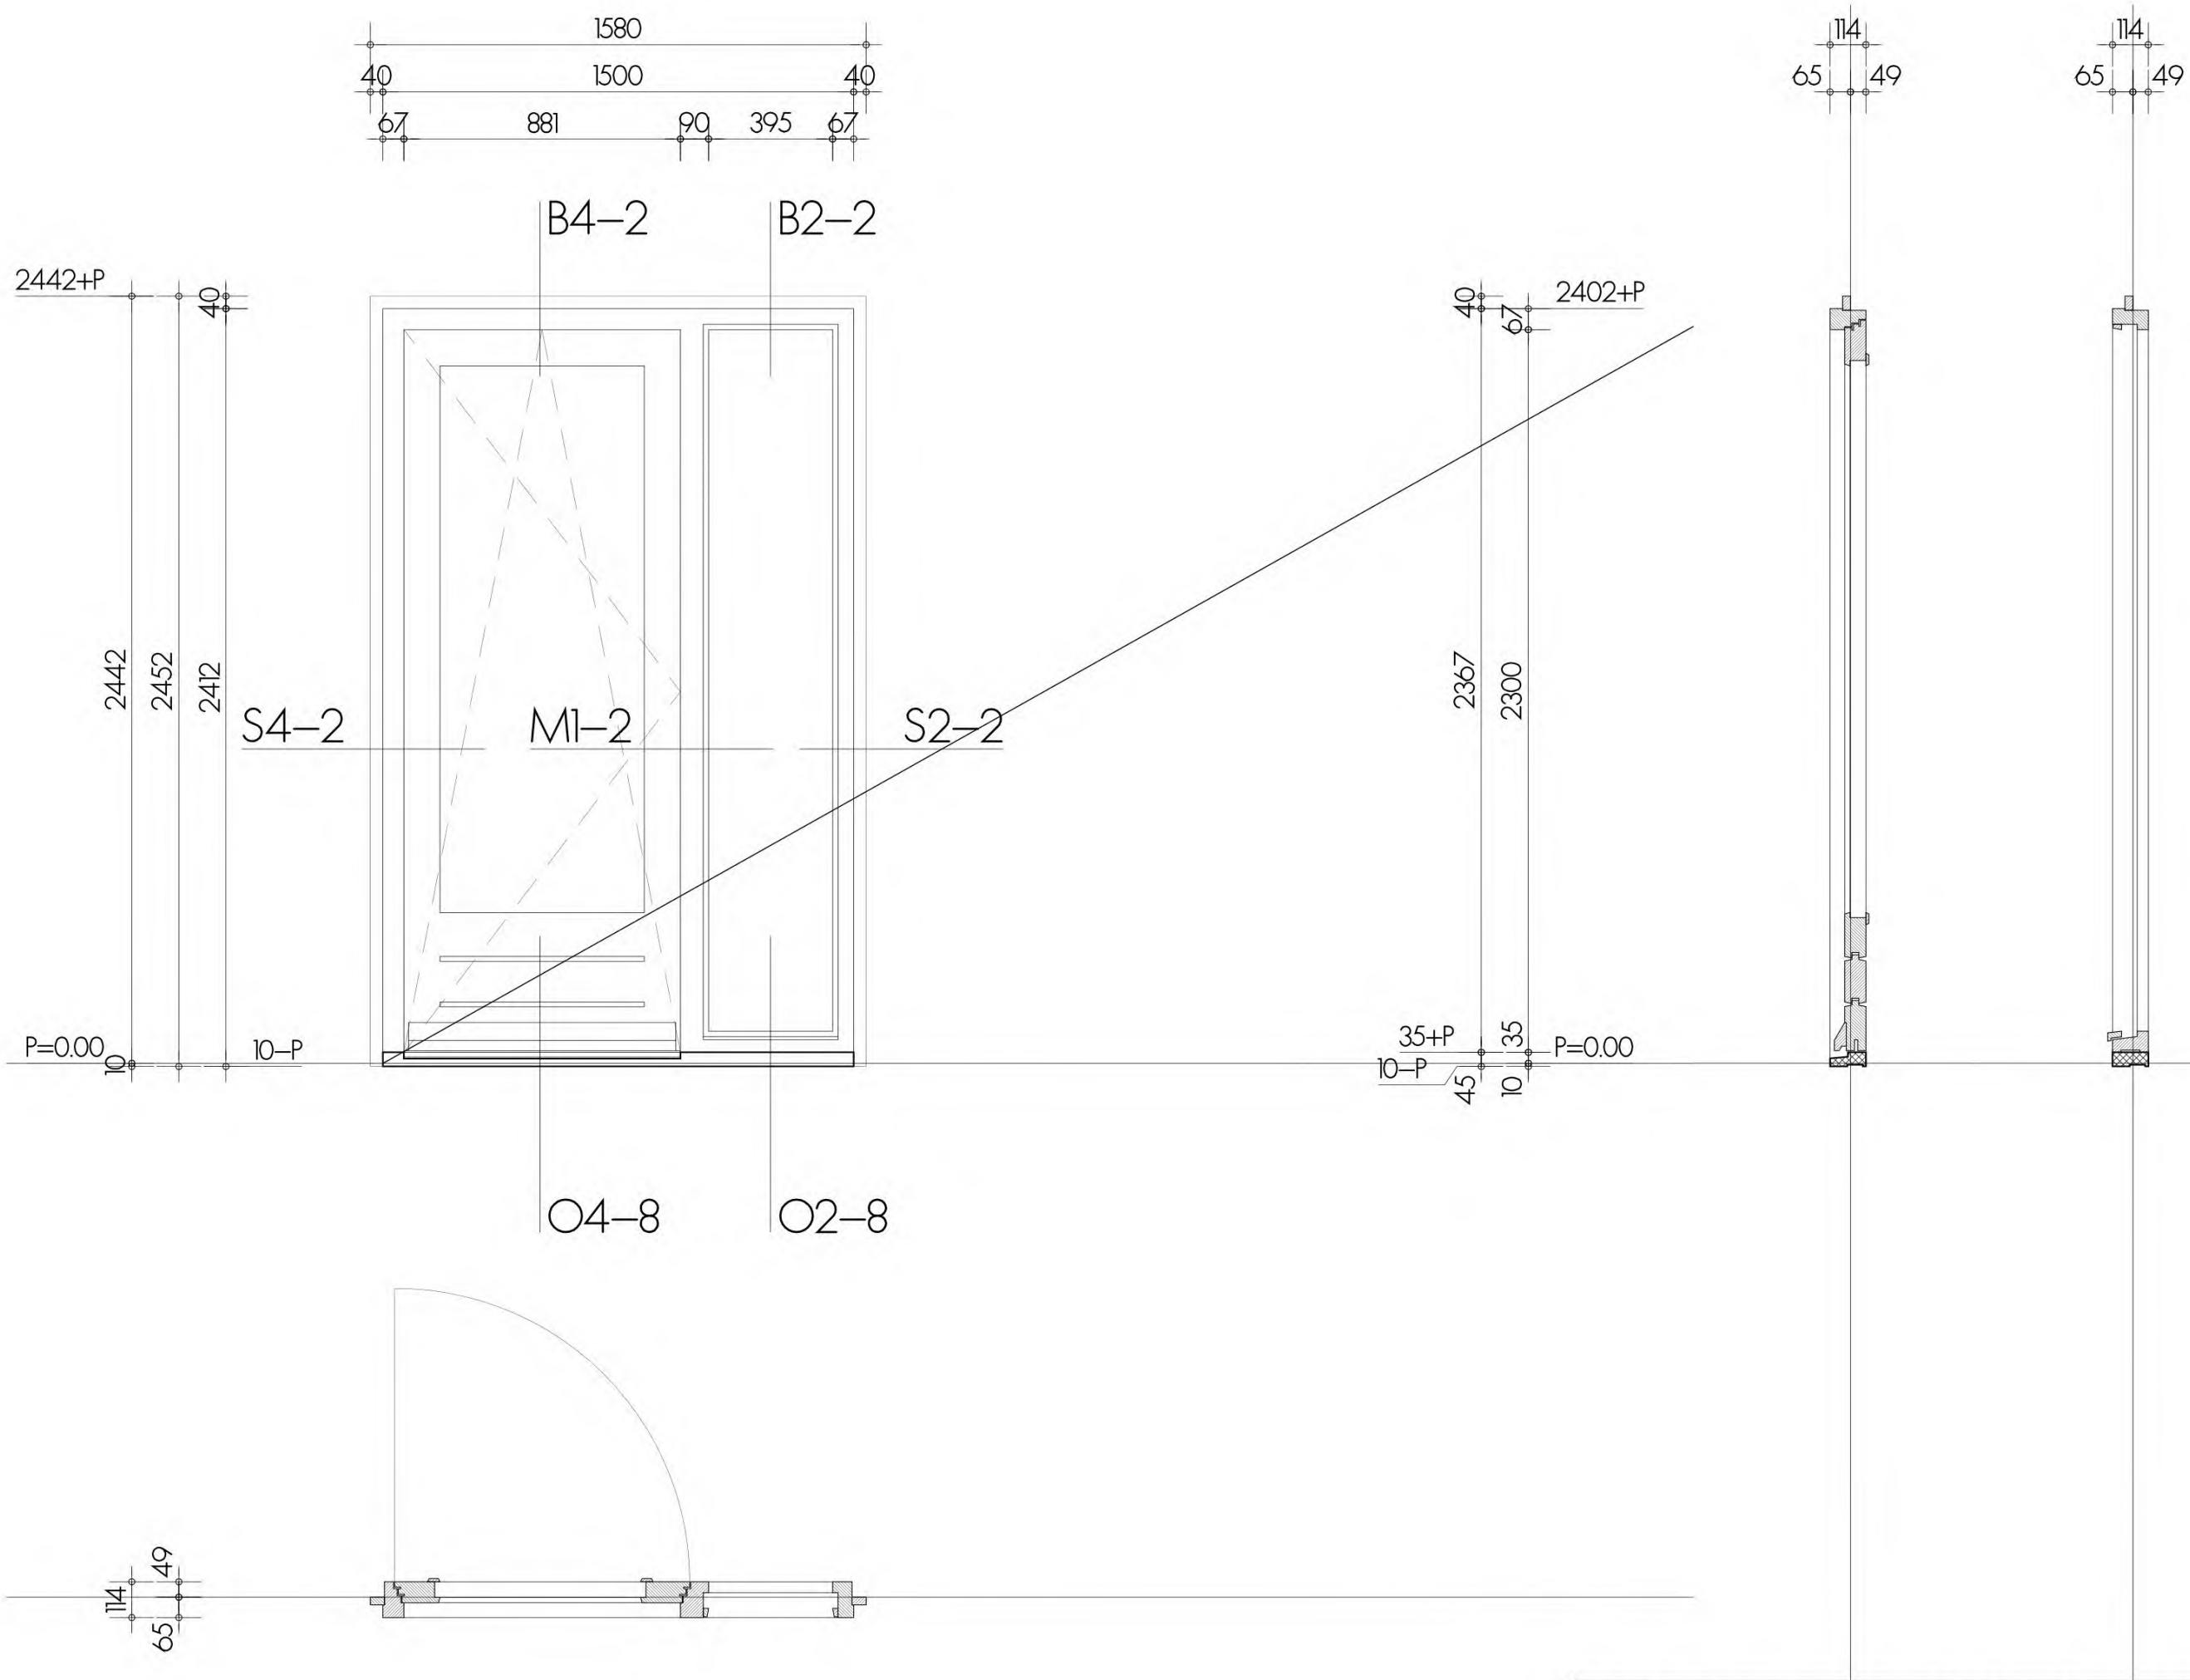


hang en sluitwerk :
beglazing type :
ventilatie rooster :
brandwerendheid :
overig :

materiaal kozijn :
oppervlakte behandeling :
kleur : RAL9010 wit
materiaal deur / raam :
oppervlakte behandeling :
kleur :

AANTAL niet gebruikt

hofje langedreef driebergen

KOZIJN MERK
AS3

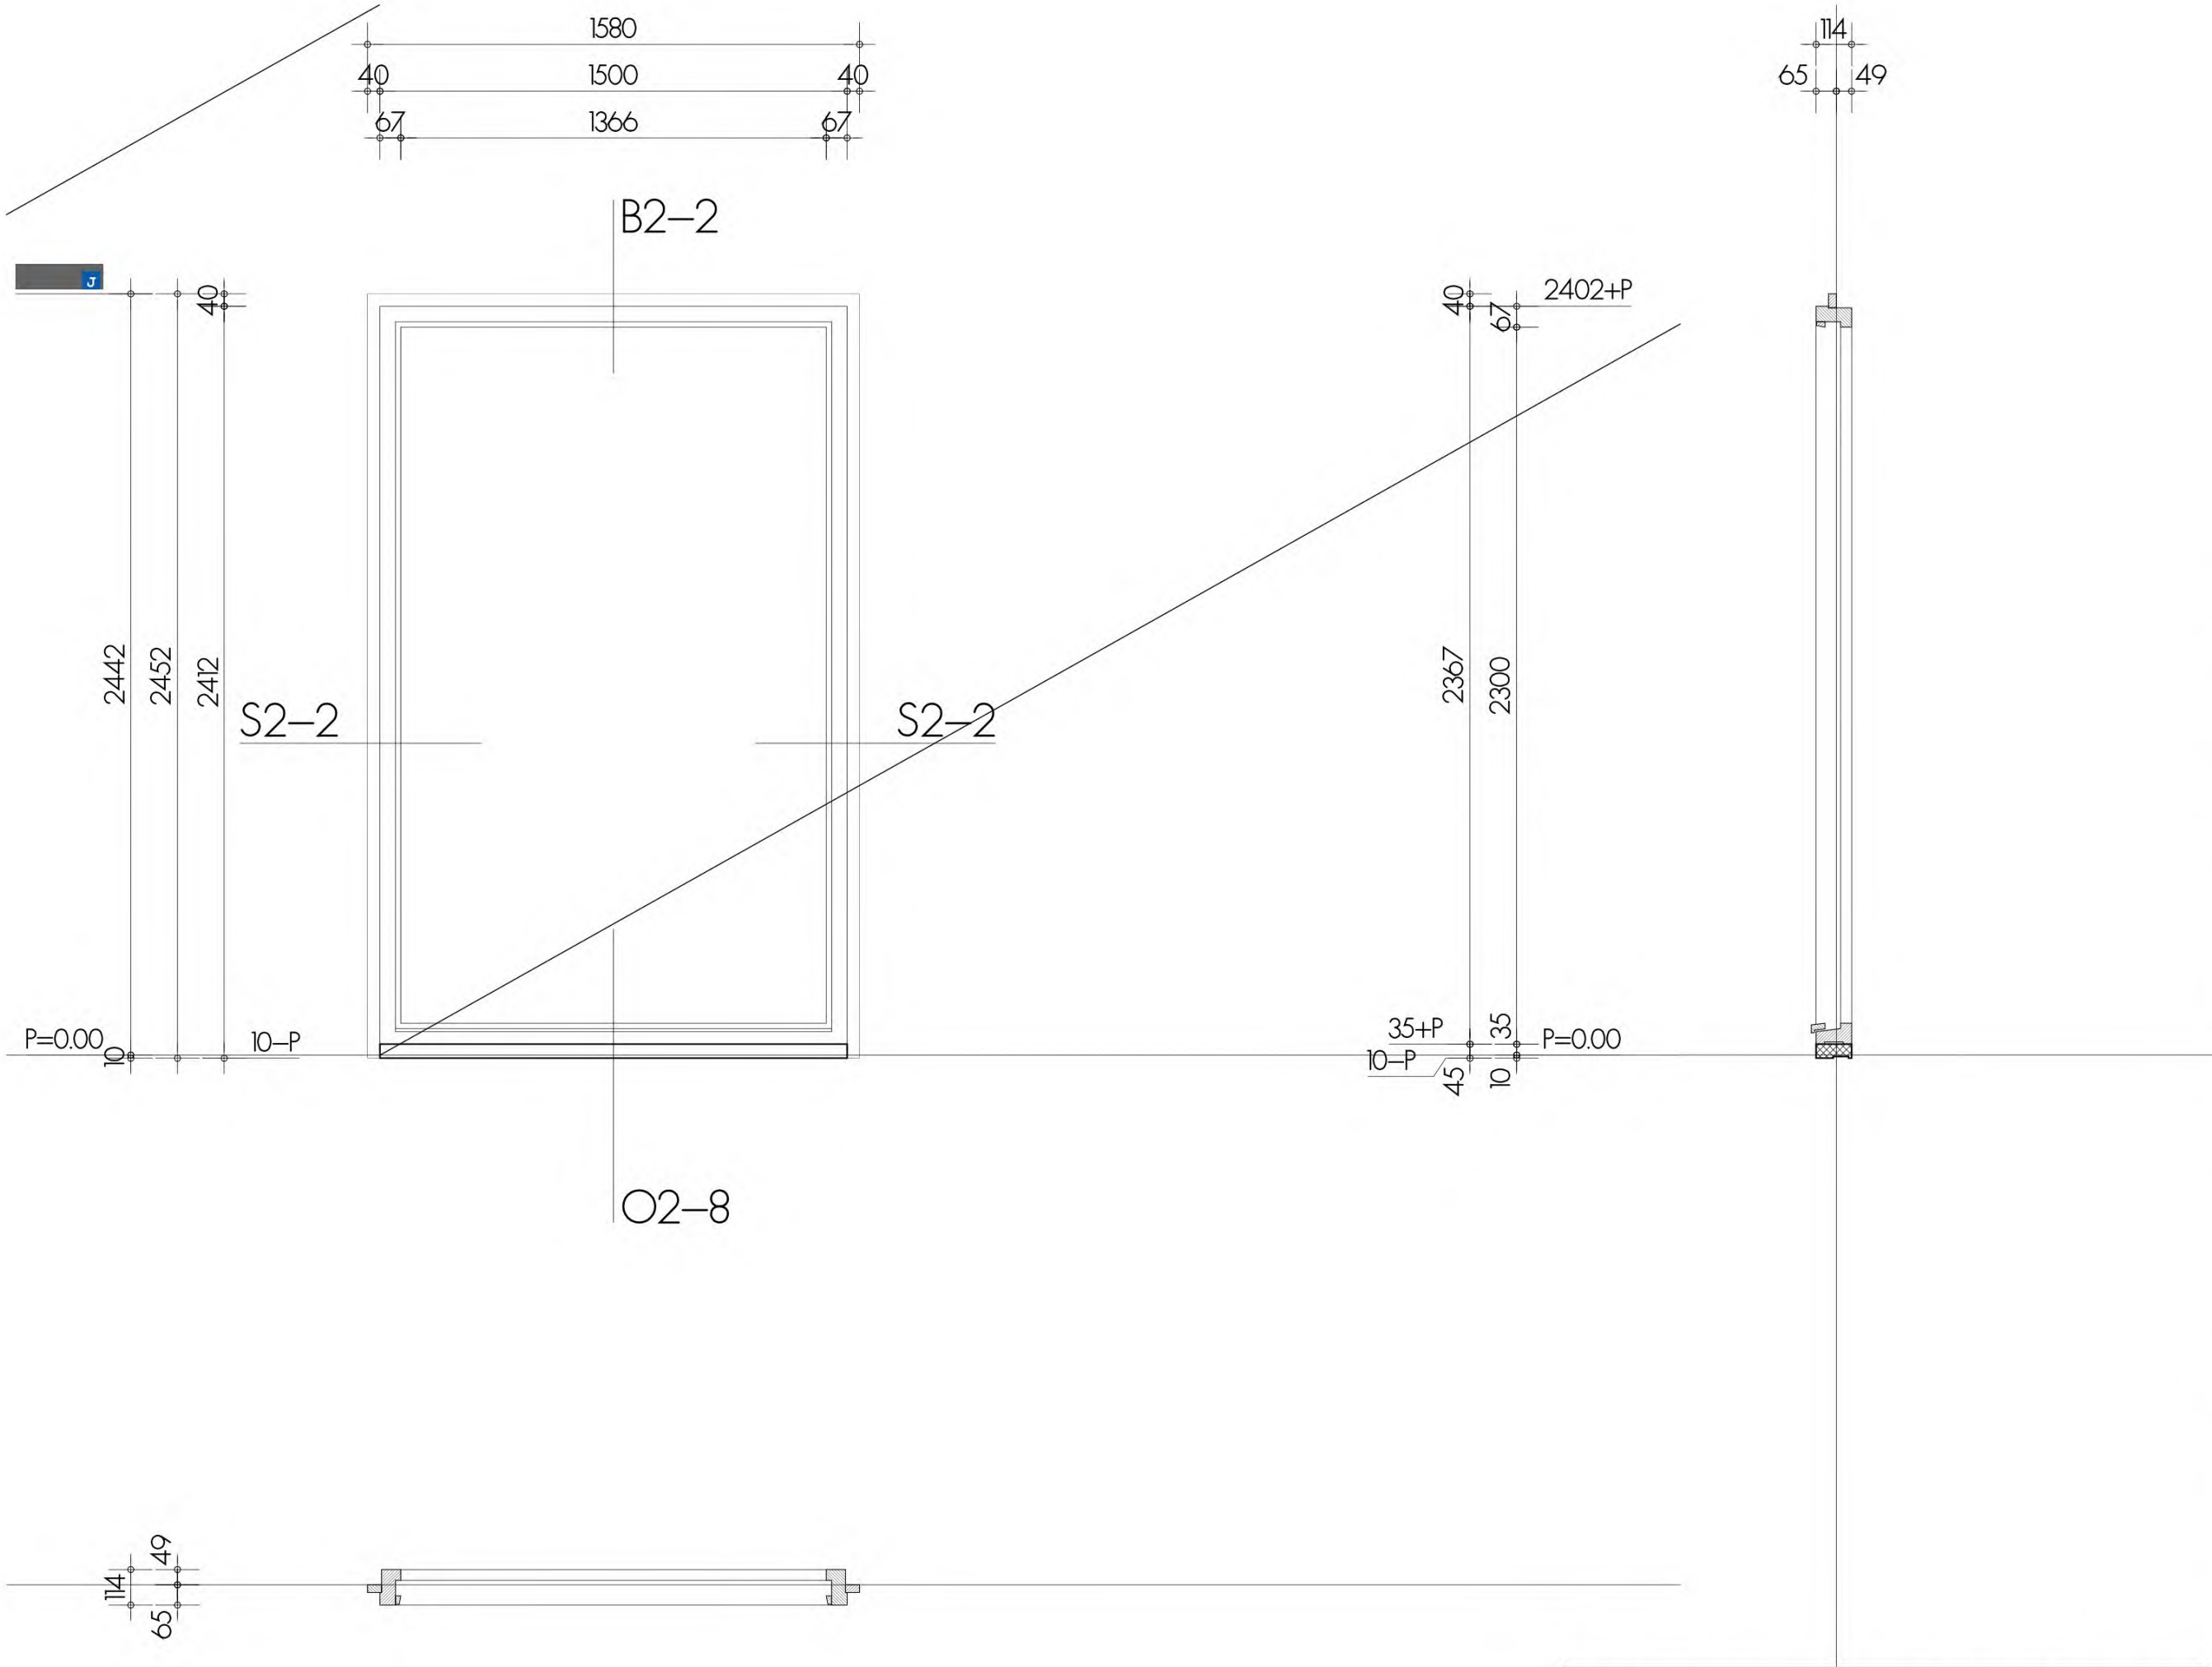


hang en sluitwerk :
beglazing type :
ventilatie rooster :
brandwerendheid :
overig :

materiaal kozijn :
oppervlakte behandeling :
kleur : RAL9010 wit
materiaal deur / raam :
oppervlakte behandeling :
kleur :


AANTAL niet gebruikt

hofje langedreef driebergen


KOZIJN MERK
AS4

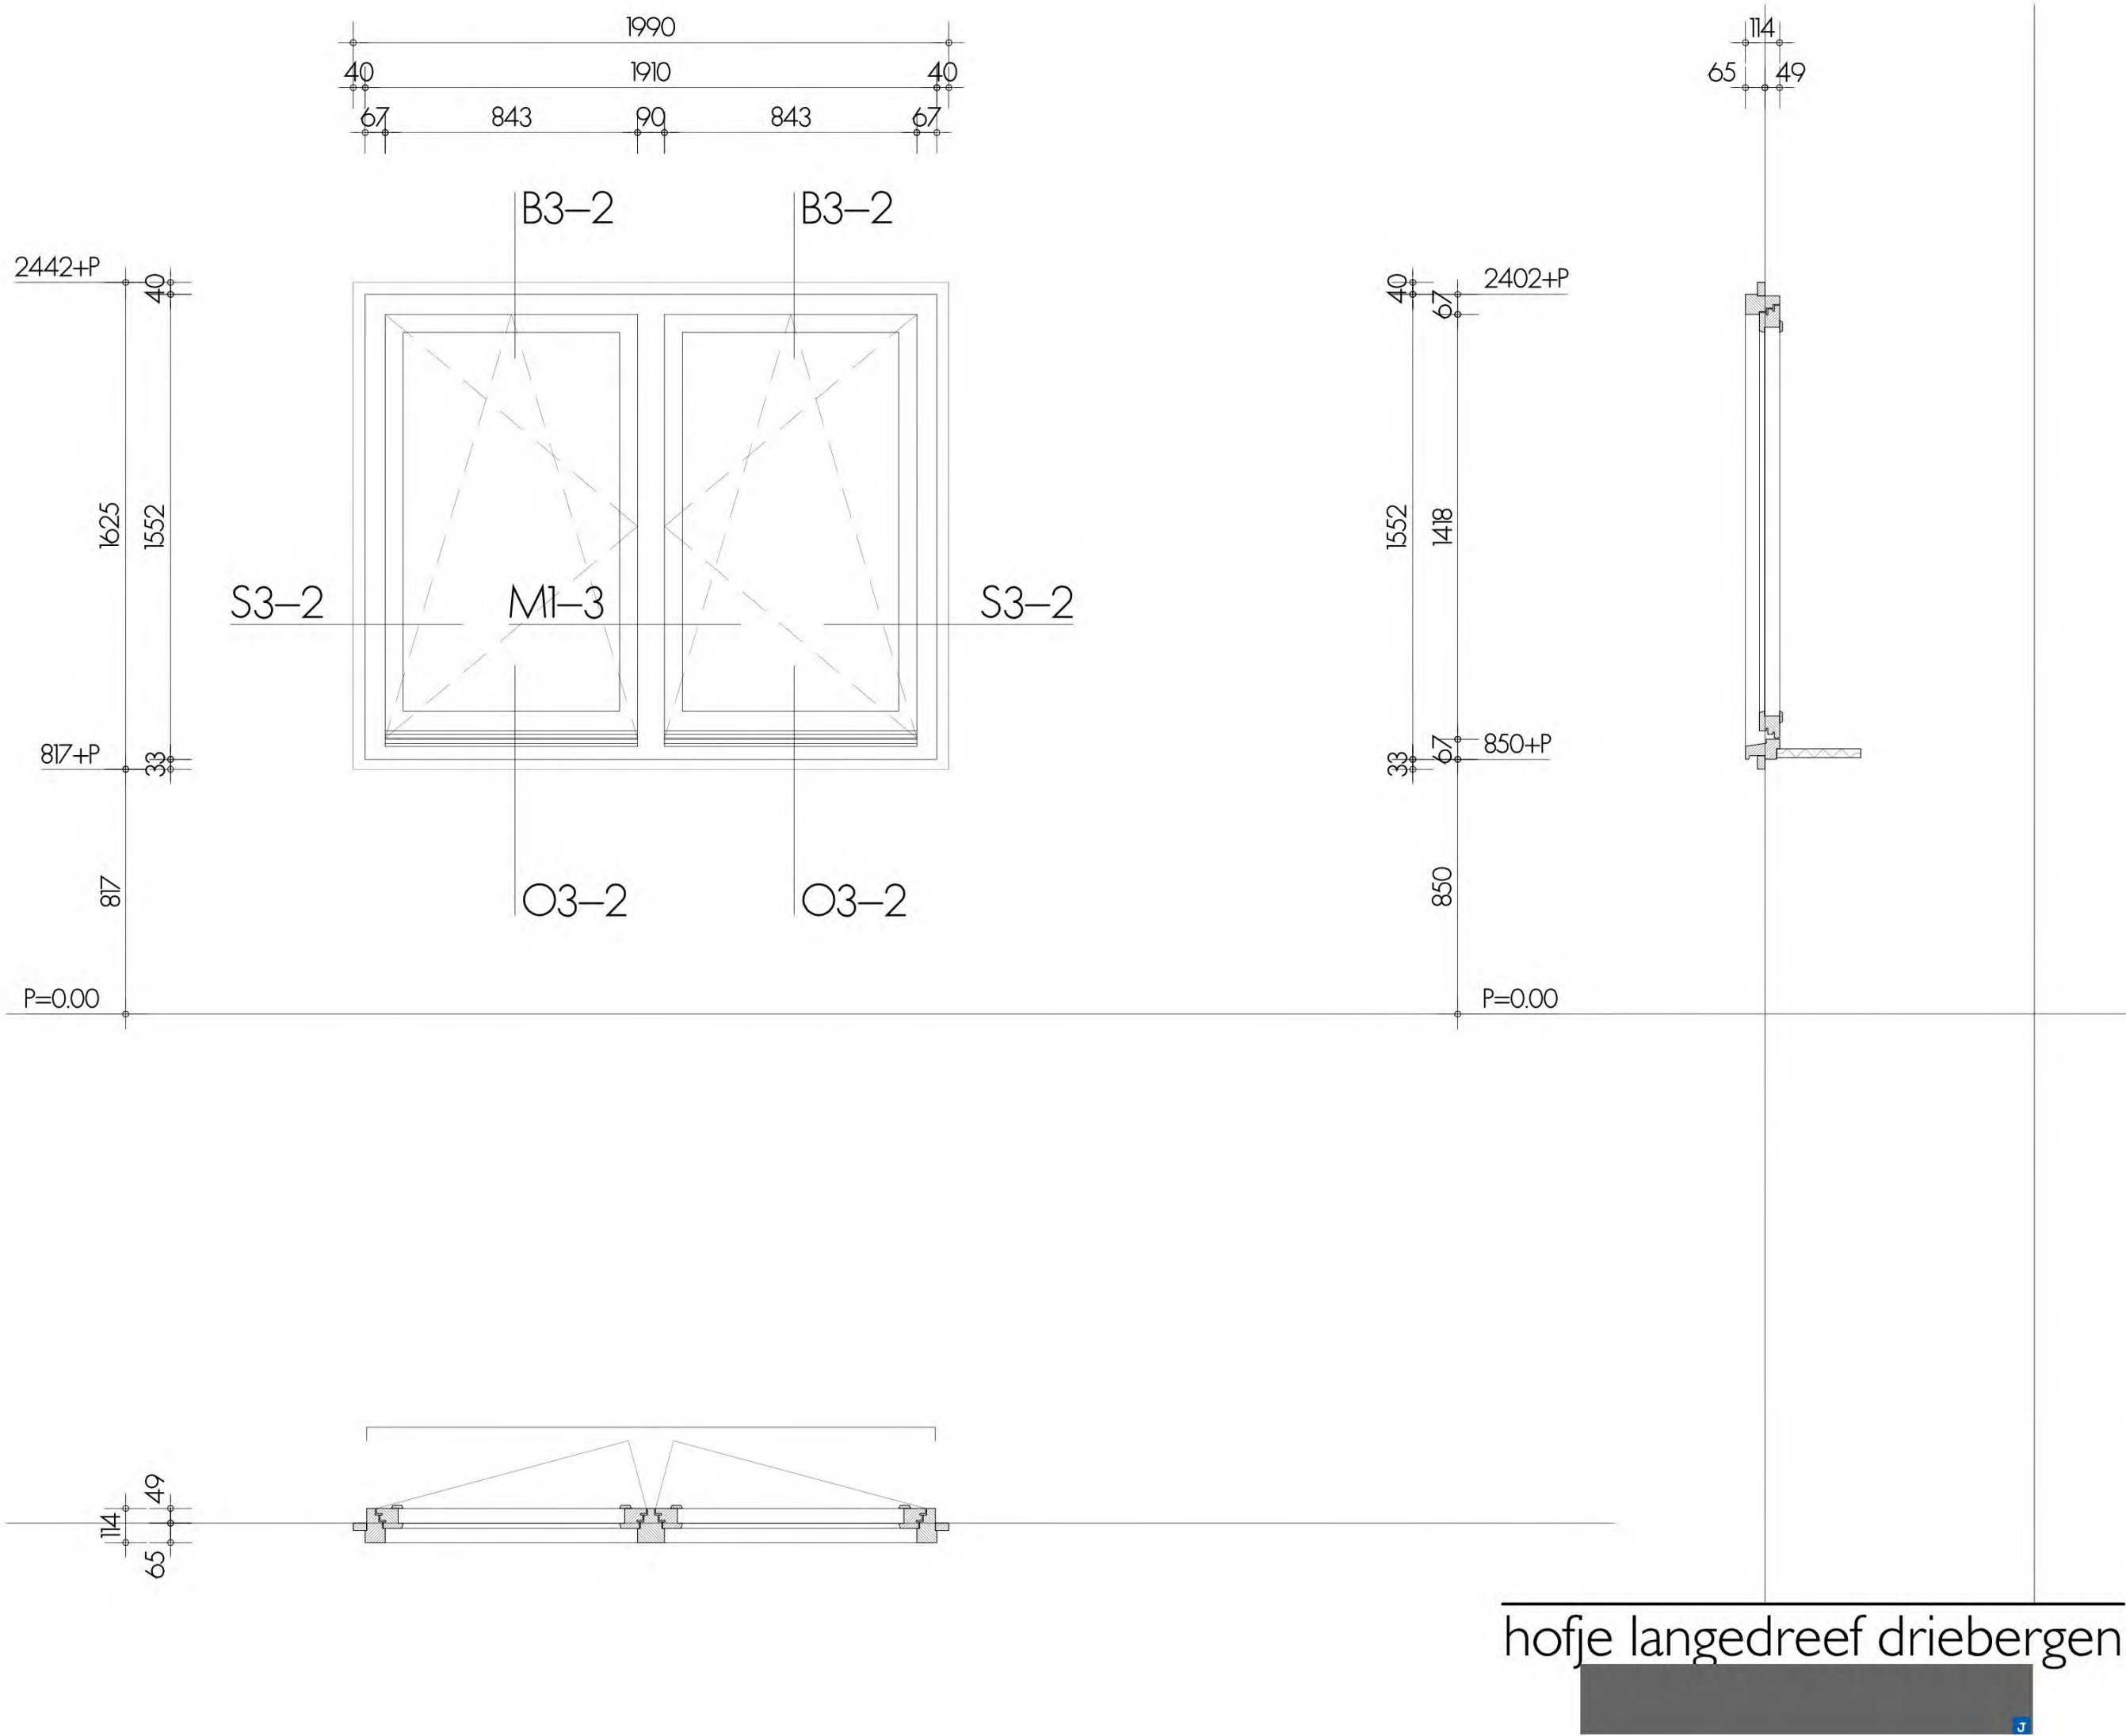

materiaal kozijn : hout, soort ntb oppervlakte behandeling : geschilderd kleur : RAL9010 wit	hang en sluitwerk : deur beglazing type : volgens PVE heuvelrug wonen ventilatie rooster : volgens BENG brandwerendheid : waterslag in kleur muur overig : binnengevel verdieping
---	--

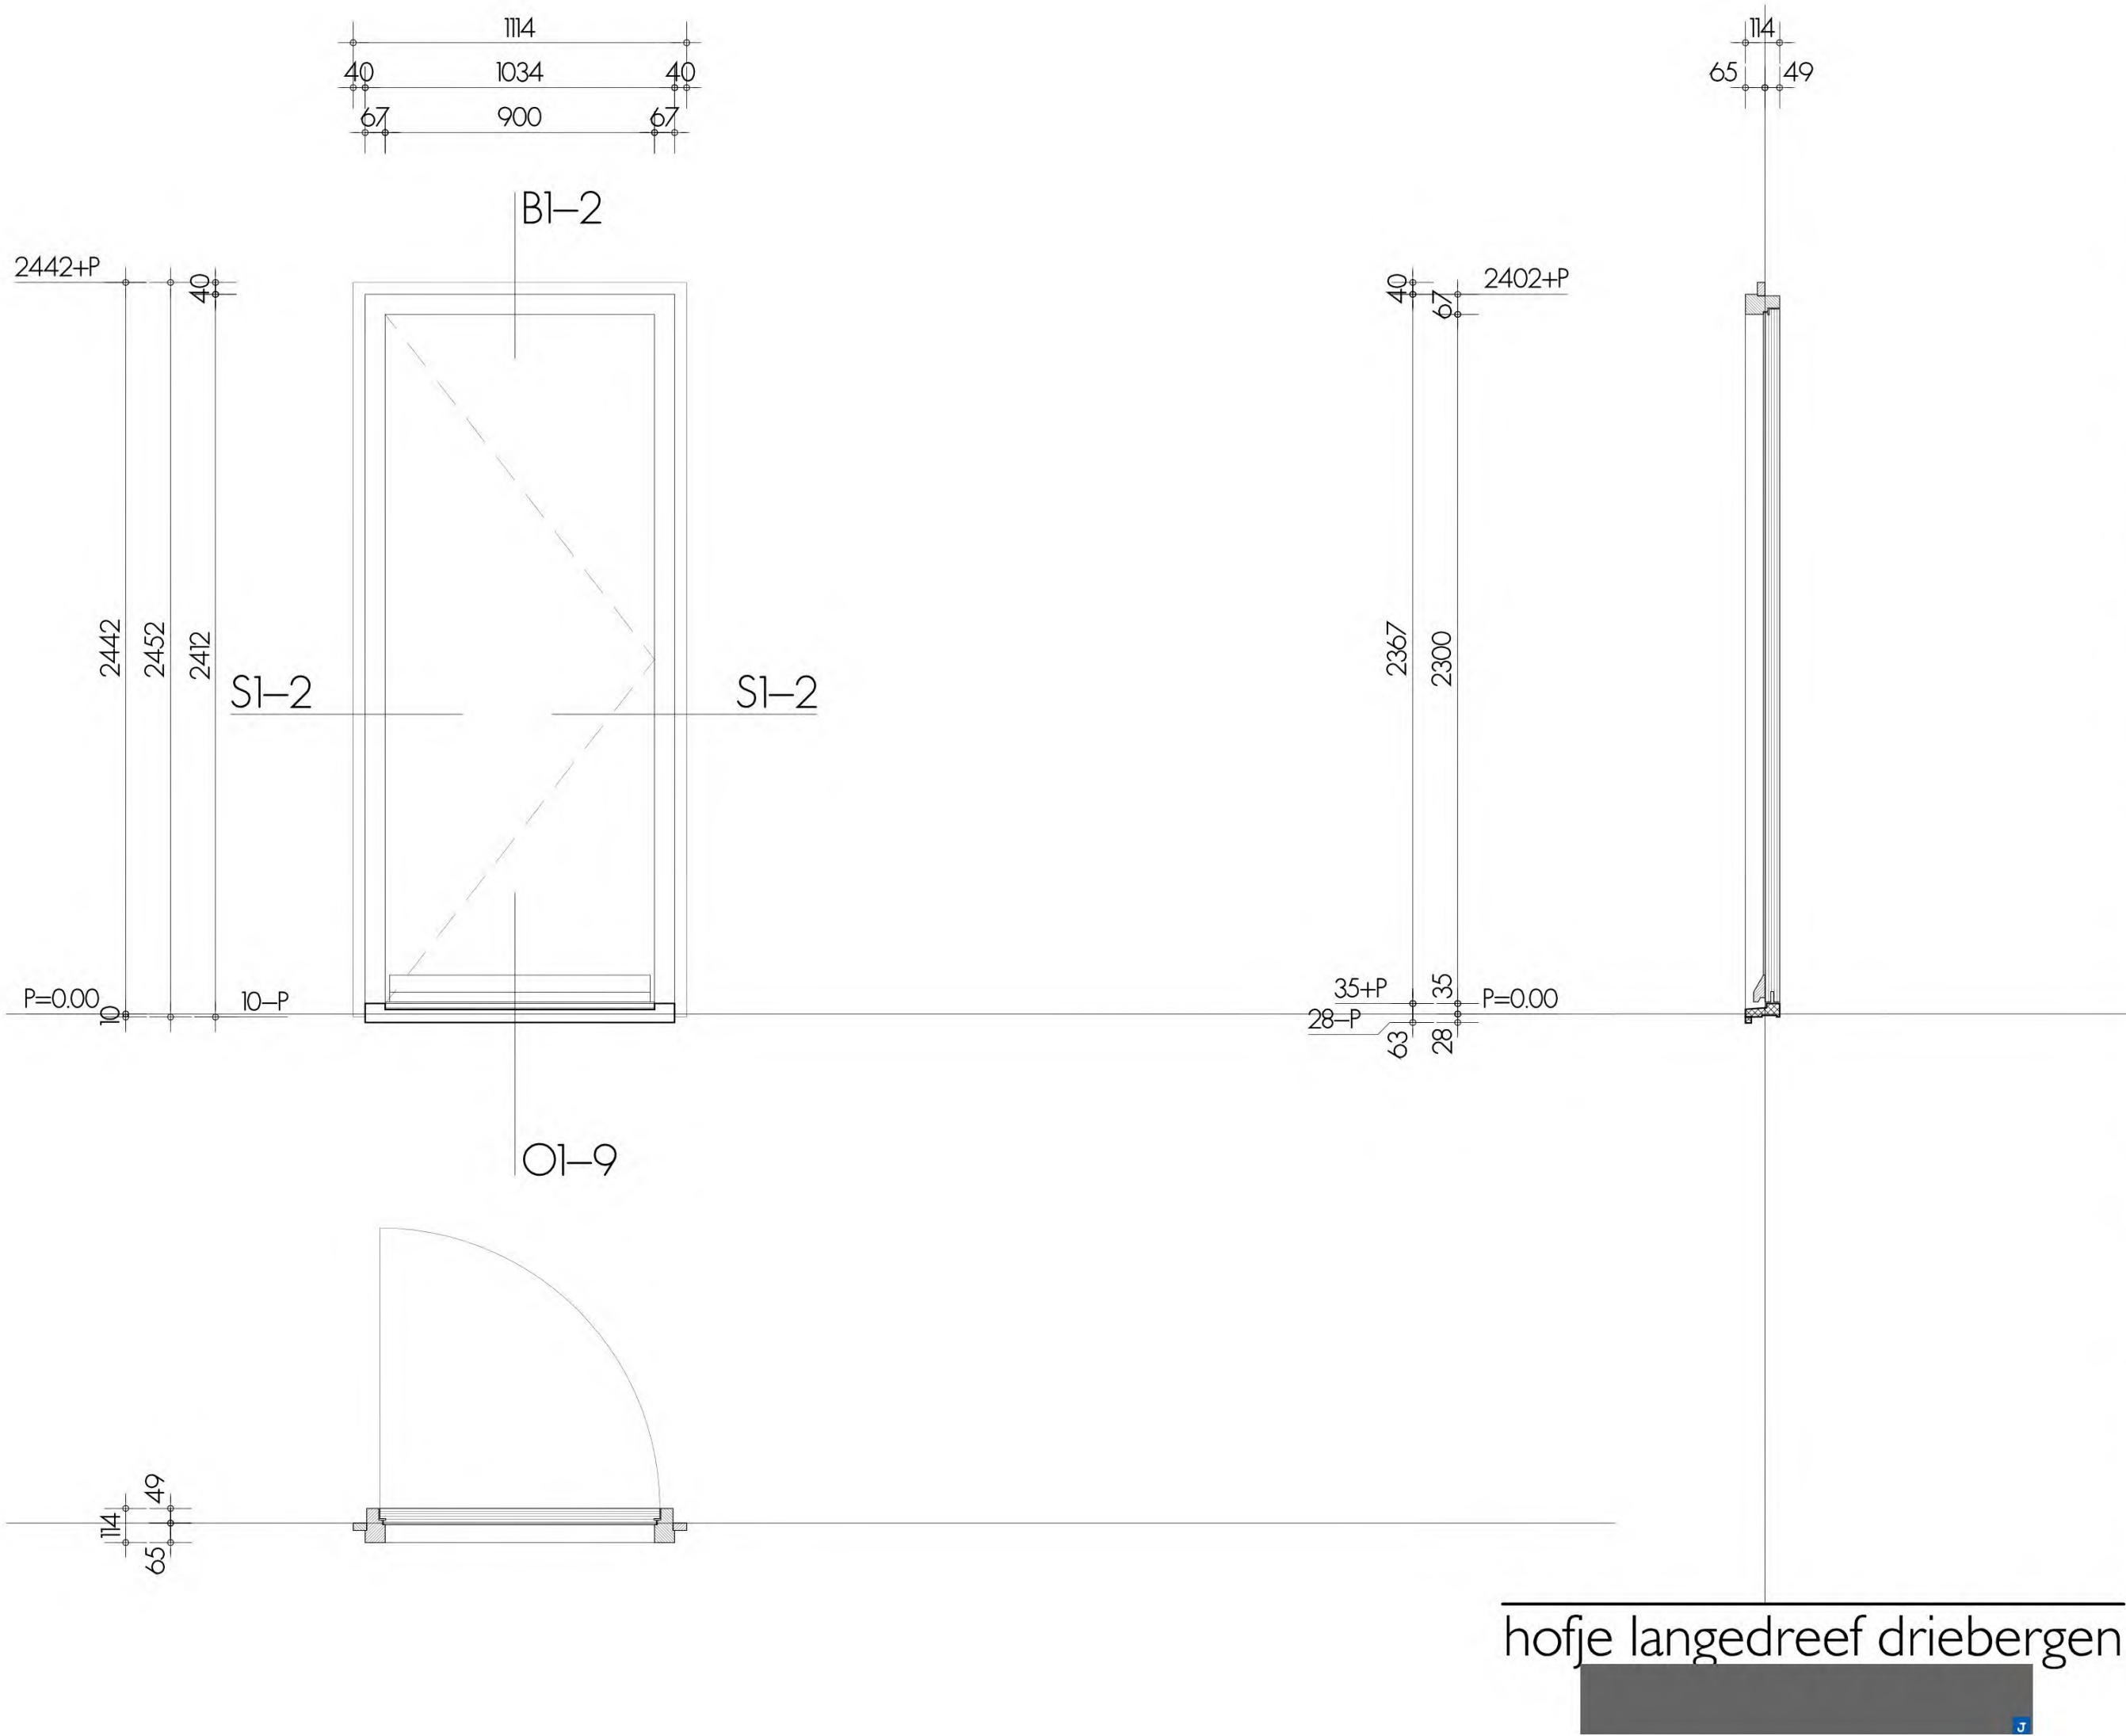

materiaal kozijn	: hout, soort ntb	hang en sluitwerk	deur	: volgens PVE heuvelrug wonen
oppervlakte behandeling	: geschilderd	beglazing type	raam	:
kleur	: RAL9010 wit	ventilatie rooster	:	:
materiaal deur / raam	: voordeur, type ntb, deur voorzien van deurspijlen	brandwerendheid	:	:
oppervlakte behandeling	: geschilderd	overig	:	:
kleur	: RAL8012roodbruin		:	: kunststeen onderdorpel binnengevel verdieping

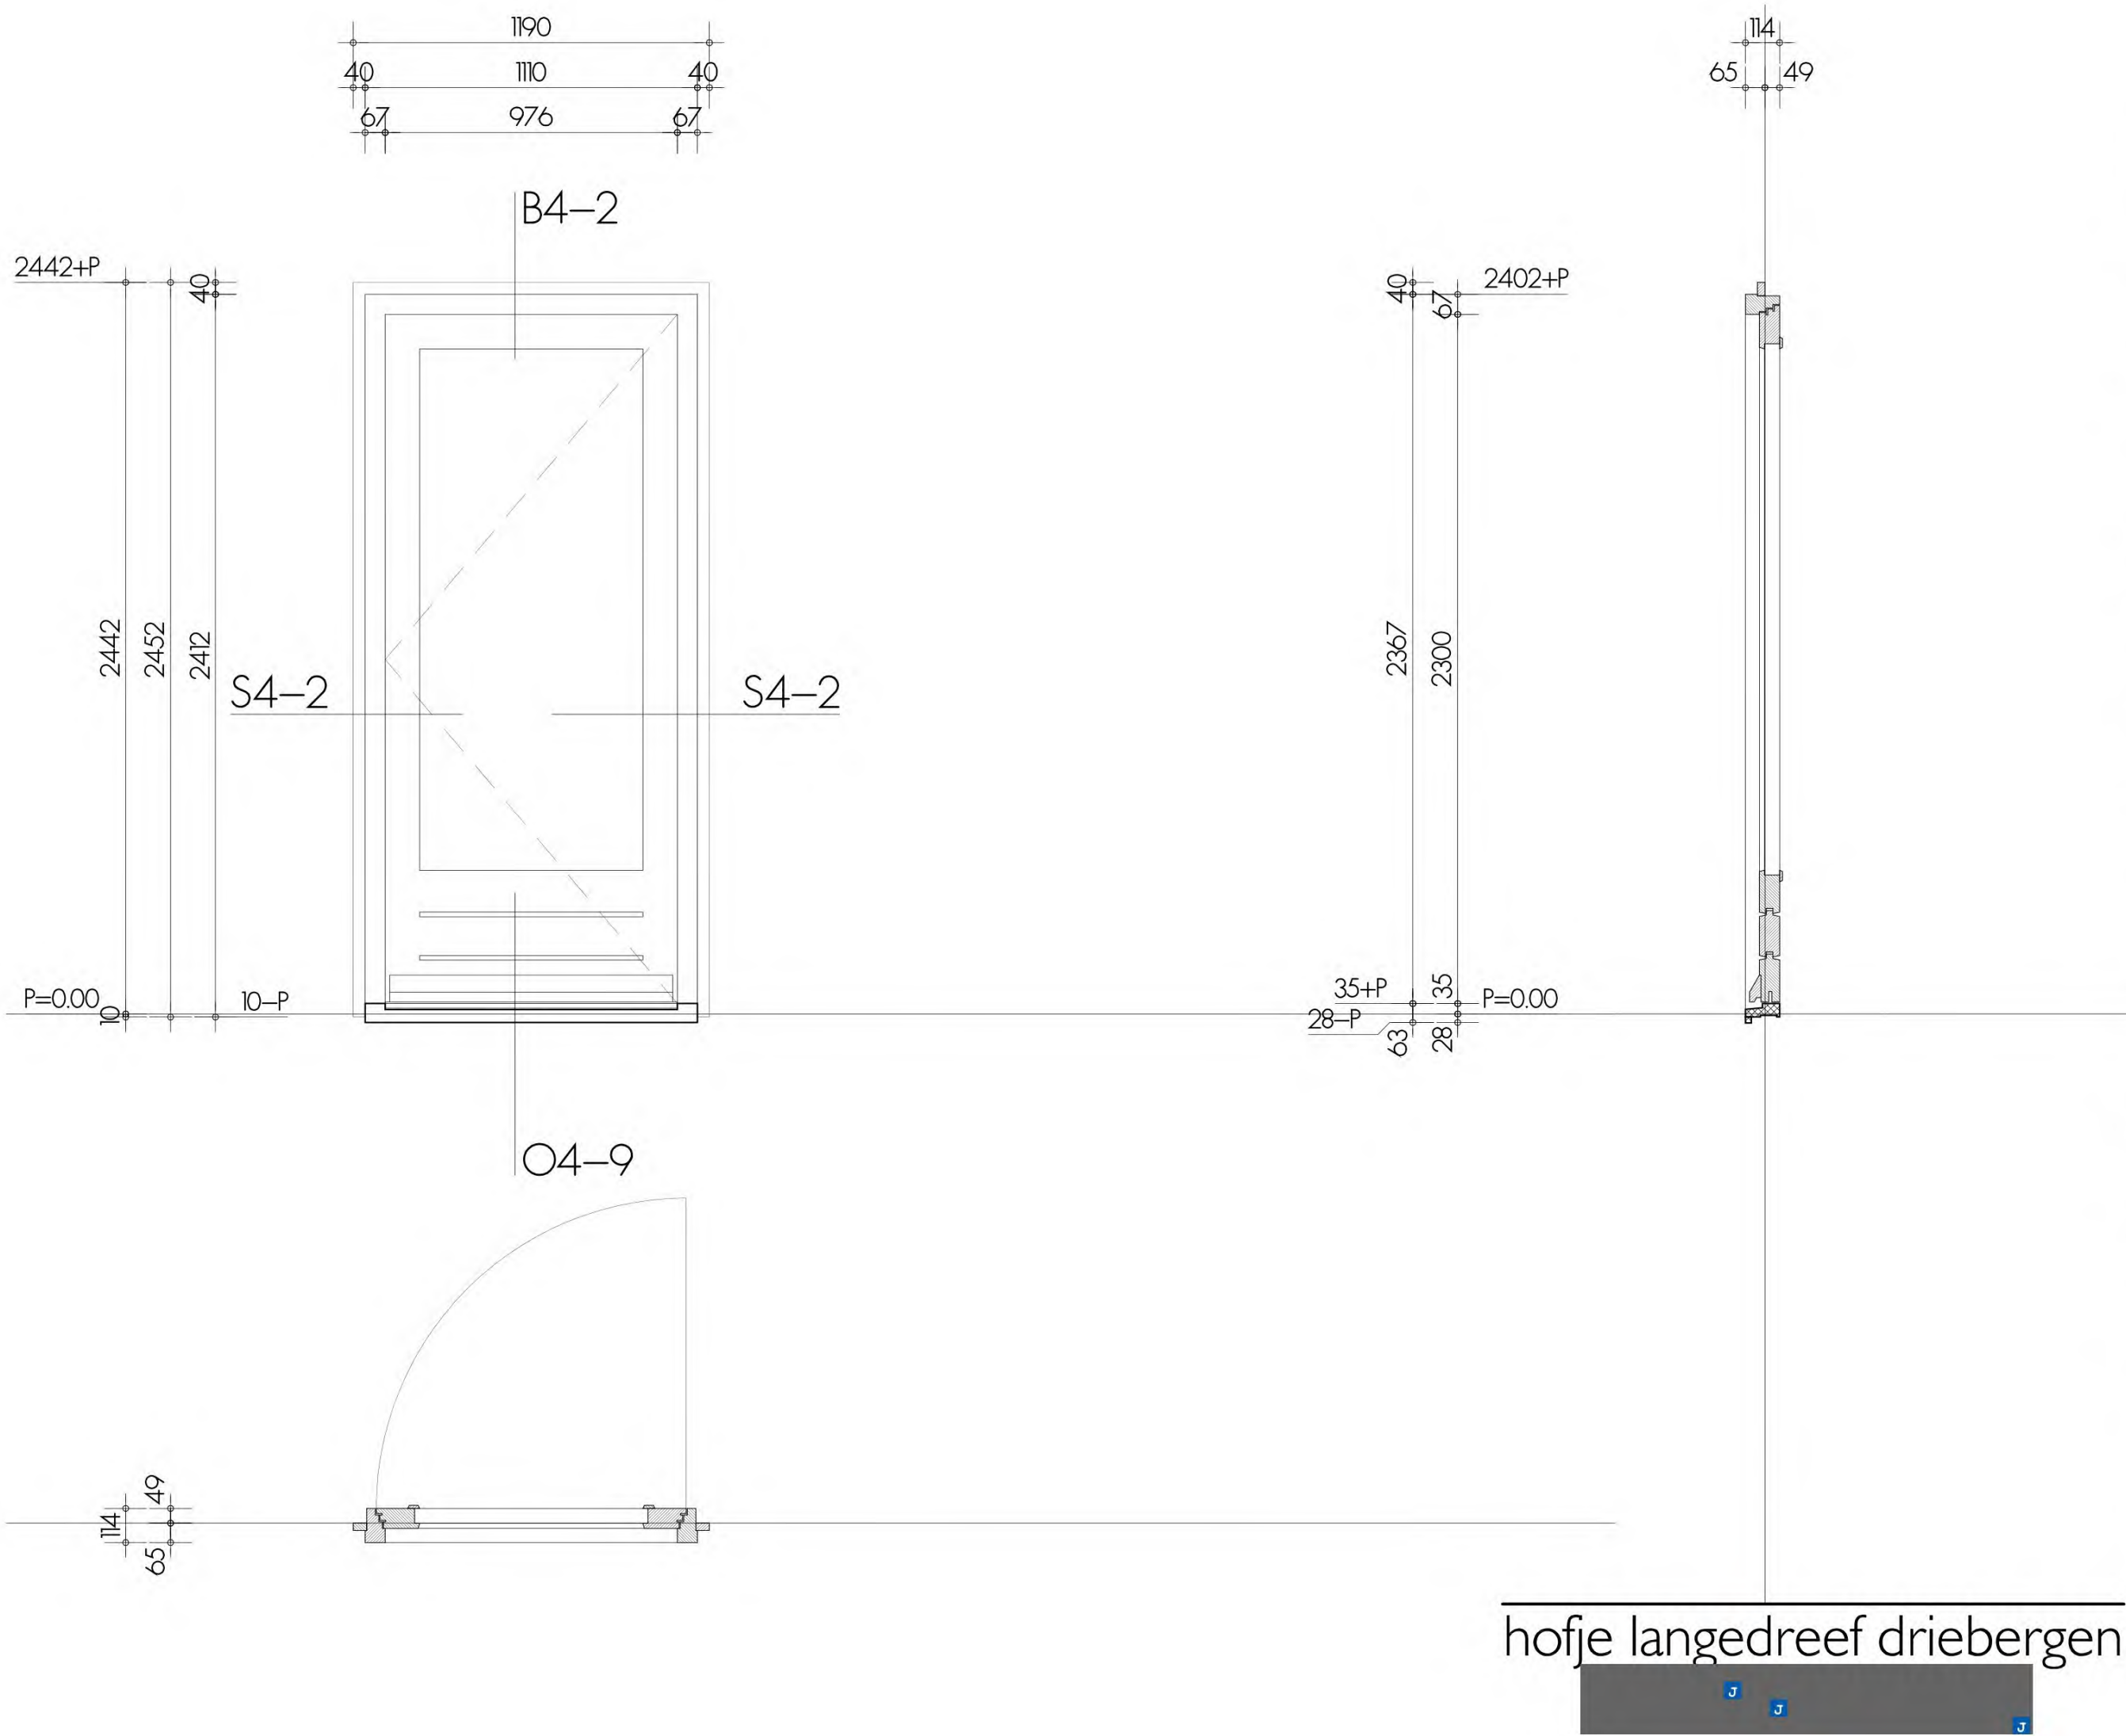


hofje langedreef driebergen

materiaal kozijn oppervlakte behandeling kleur : RAL9010 wit	: hout, soort ntb : geschilderd
materiaal deur / raam oppervlakte behandeling kleur : RAL8012roodbruin	: hout, soort ntb : geschilderd
hang en sluitwerk beglazing type ventilatie rooster brandwerendheid overig	deur : volgens PVE heuvelrug wonen raam : : volgens BENG : : : kunststeen onderdorpel binnengevel verdieping

KOZIJN MERK
AU2

AANTAL 8+10 gespiegeld

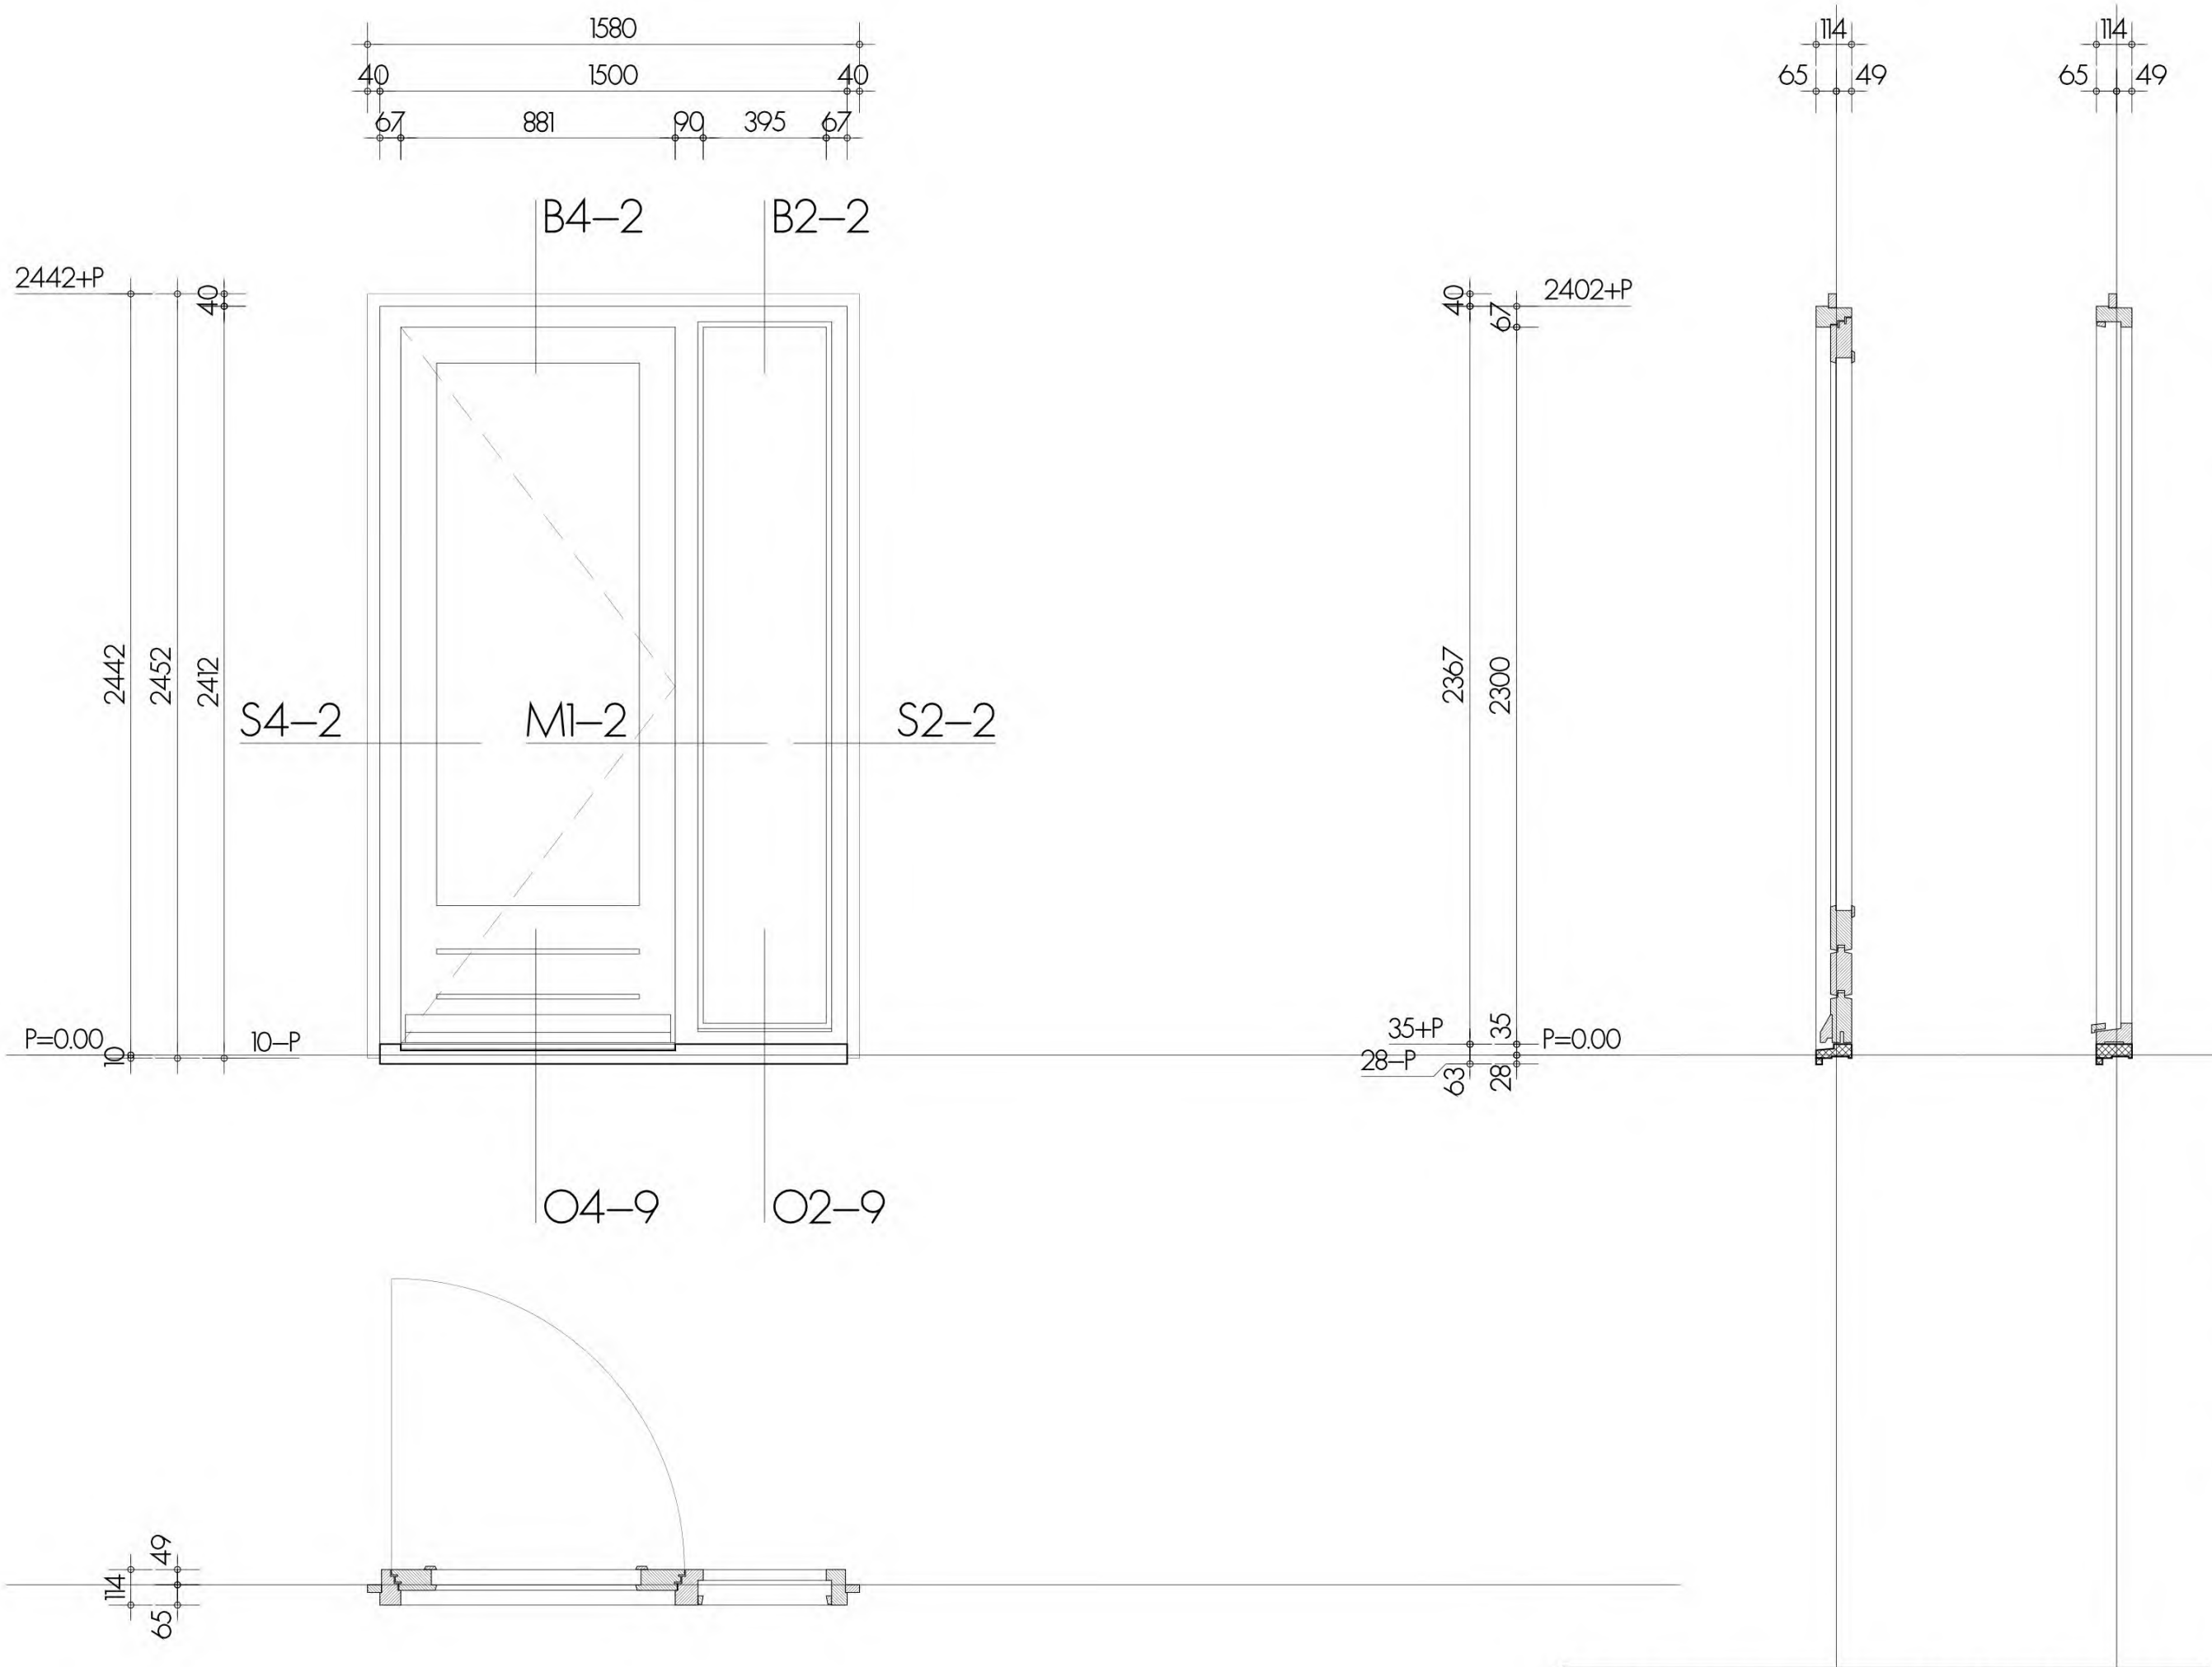


hofje langedreef driebergen



materiaal kozijn	: hout, soort ntb	hang en sluitwerk	deur : volgens PVE heuvelrug wonen
oppervlakte behandeling	: geschilderd	raam :	
kleur	: RAL9010 wit	beglazing type	: volgens BENG
materiaal deur / raam	: hout, soort ntb	ventilatie rooster	:
oppervlakte behandeling	: geschilderd	brandwerendheid	: kunststeen onderdorpel
kleur	: RAL8012roodbruin	overig	binnengevel verdieping

KOZIJN MERK
AU3

AANTAL 6+6 gespiegeld

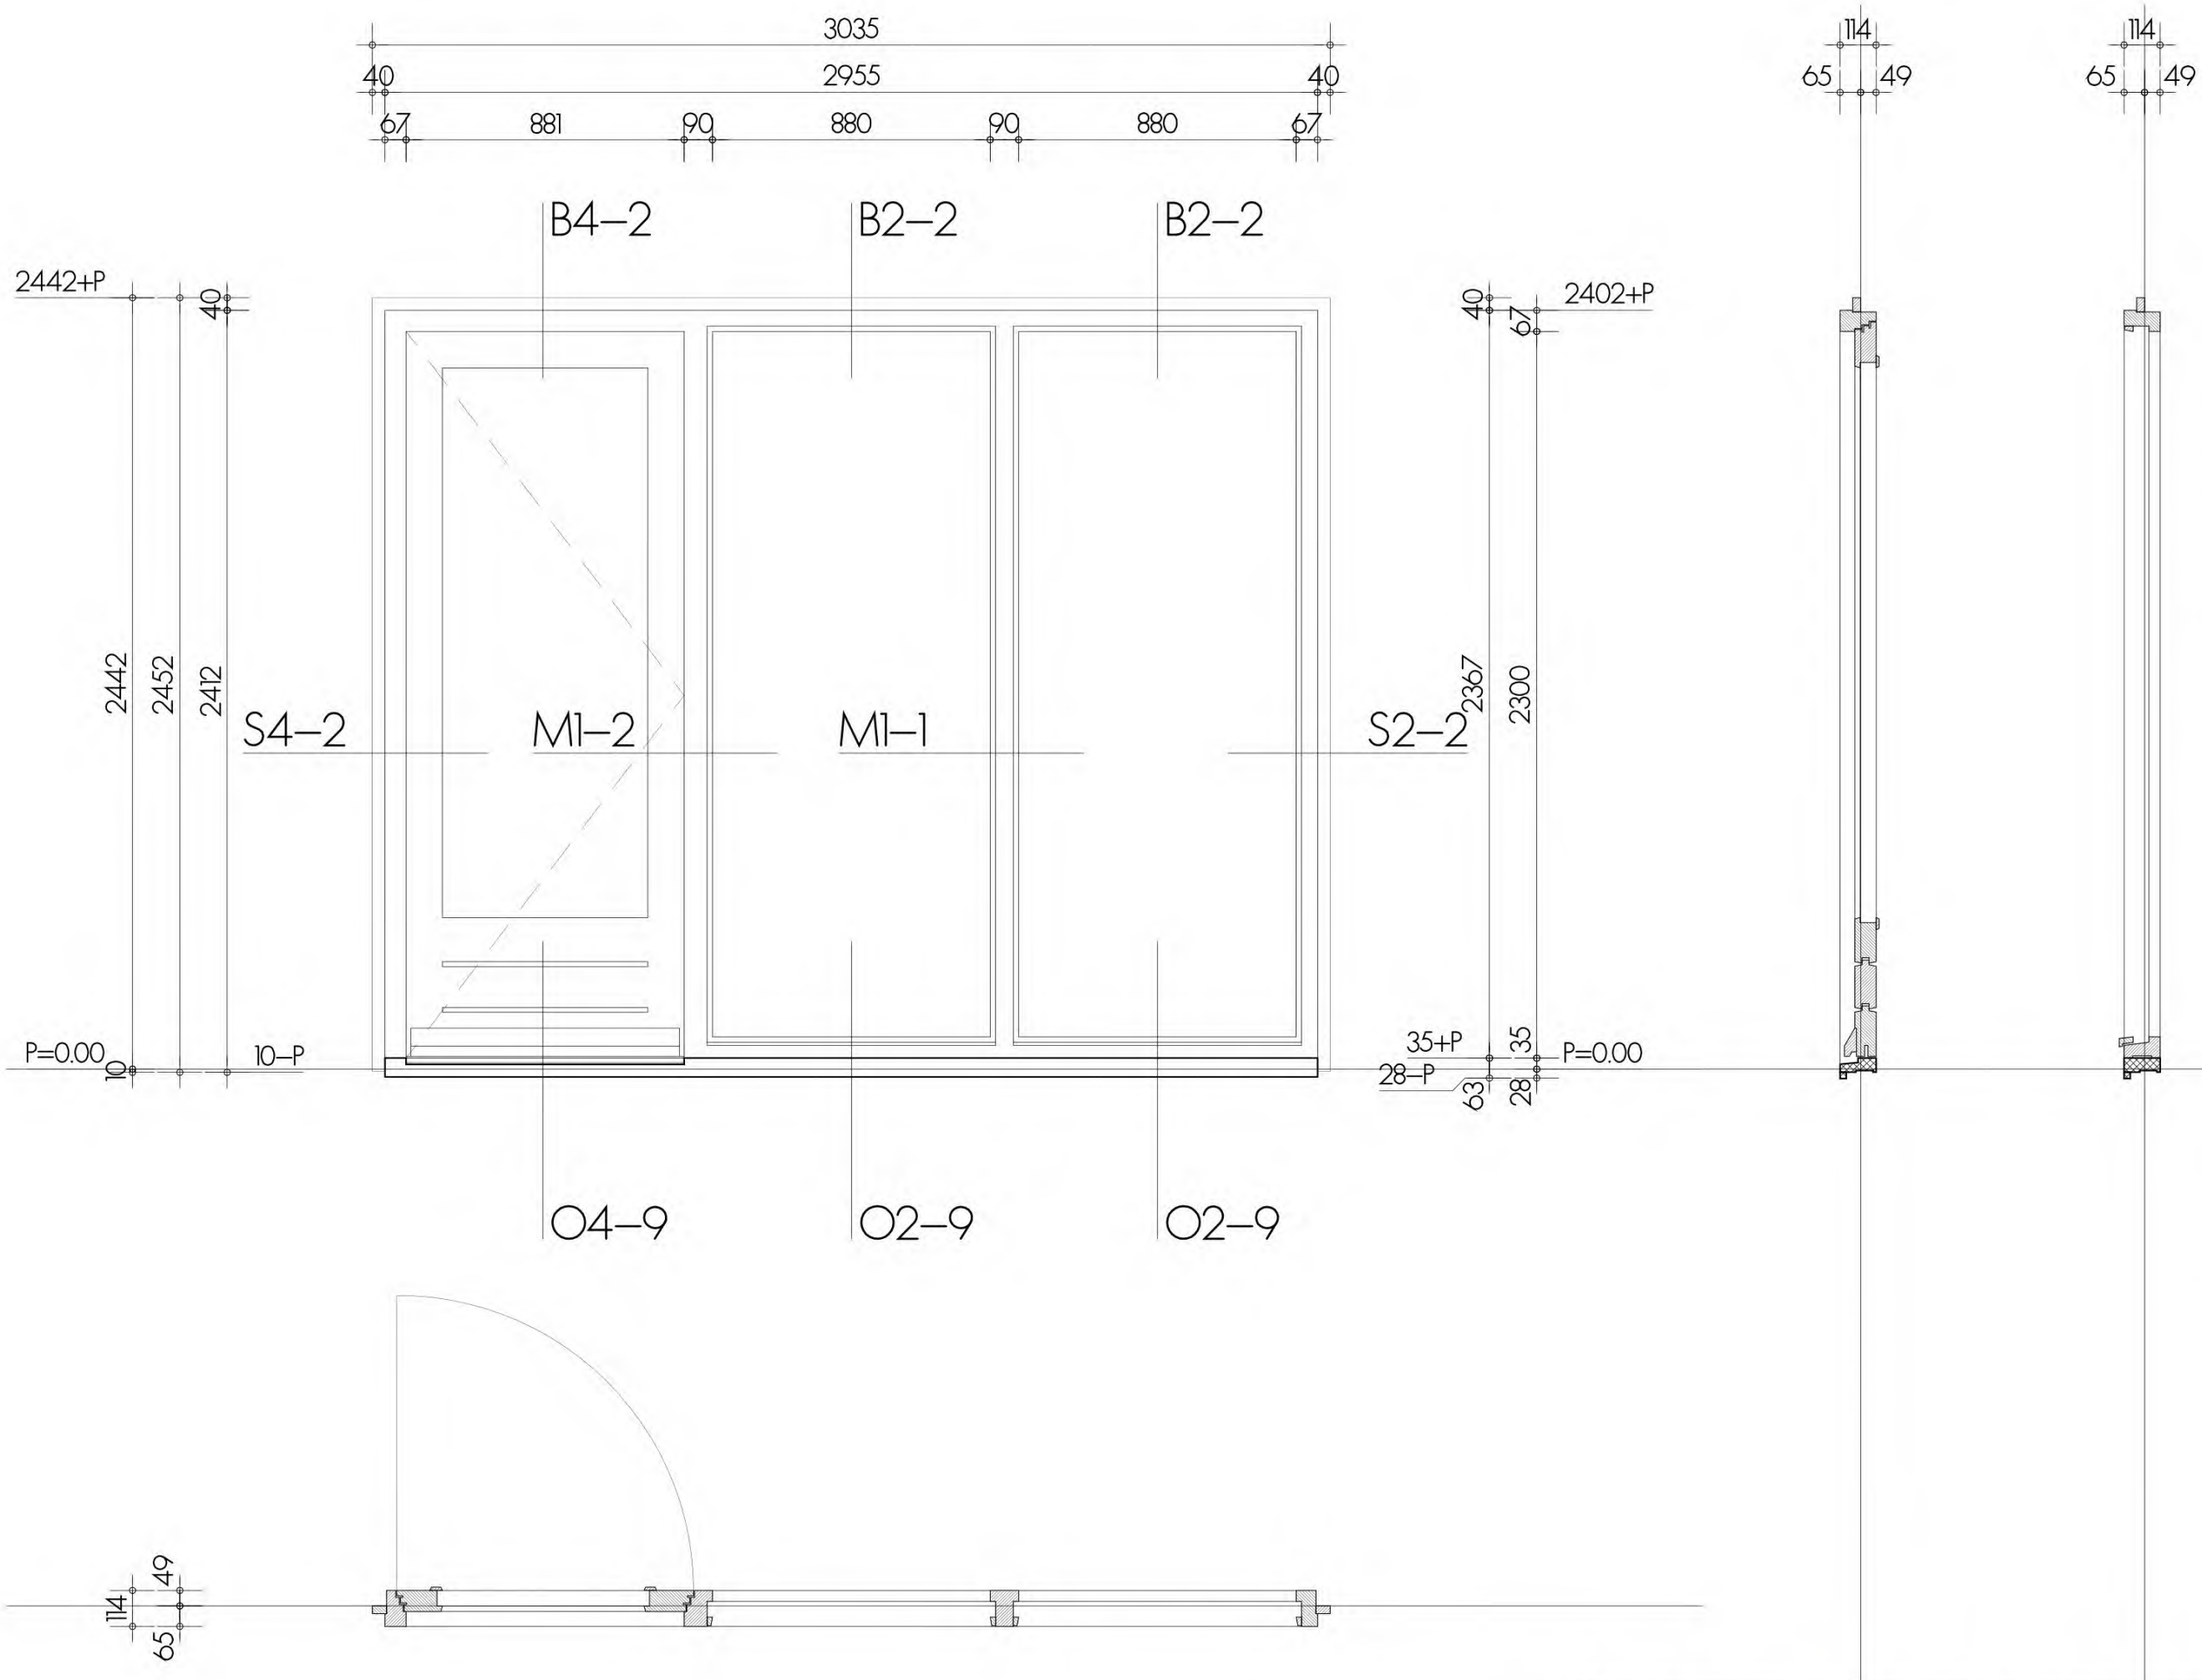


hofje langedreef driebergen

materiaal kozijn	: hout, soort ntb	hang en sluitwerk	deur	: volgens PVE heuvelrug wonen
oppervlakte behandeling	: geschilderd	raam	:	
kleur	: RAL9010 wit	beglazing type	:	: volgens BENG
materiaal deur / raam	: hout, soort ntb	ventilatie rooster	:	:
oppervlakte behandeling	: geschilderd	brandwerendheid	:	: kunststeen onderdorpel
kleur	: RAL8012roodbruin	overig	:	: binnengevel verdieping

KOZIJN MERK
AU4

AANTAL 5+2 gespiegeld

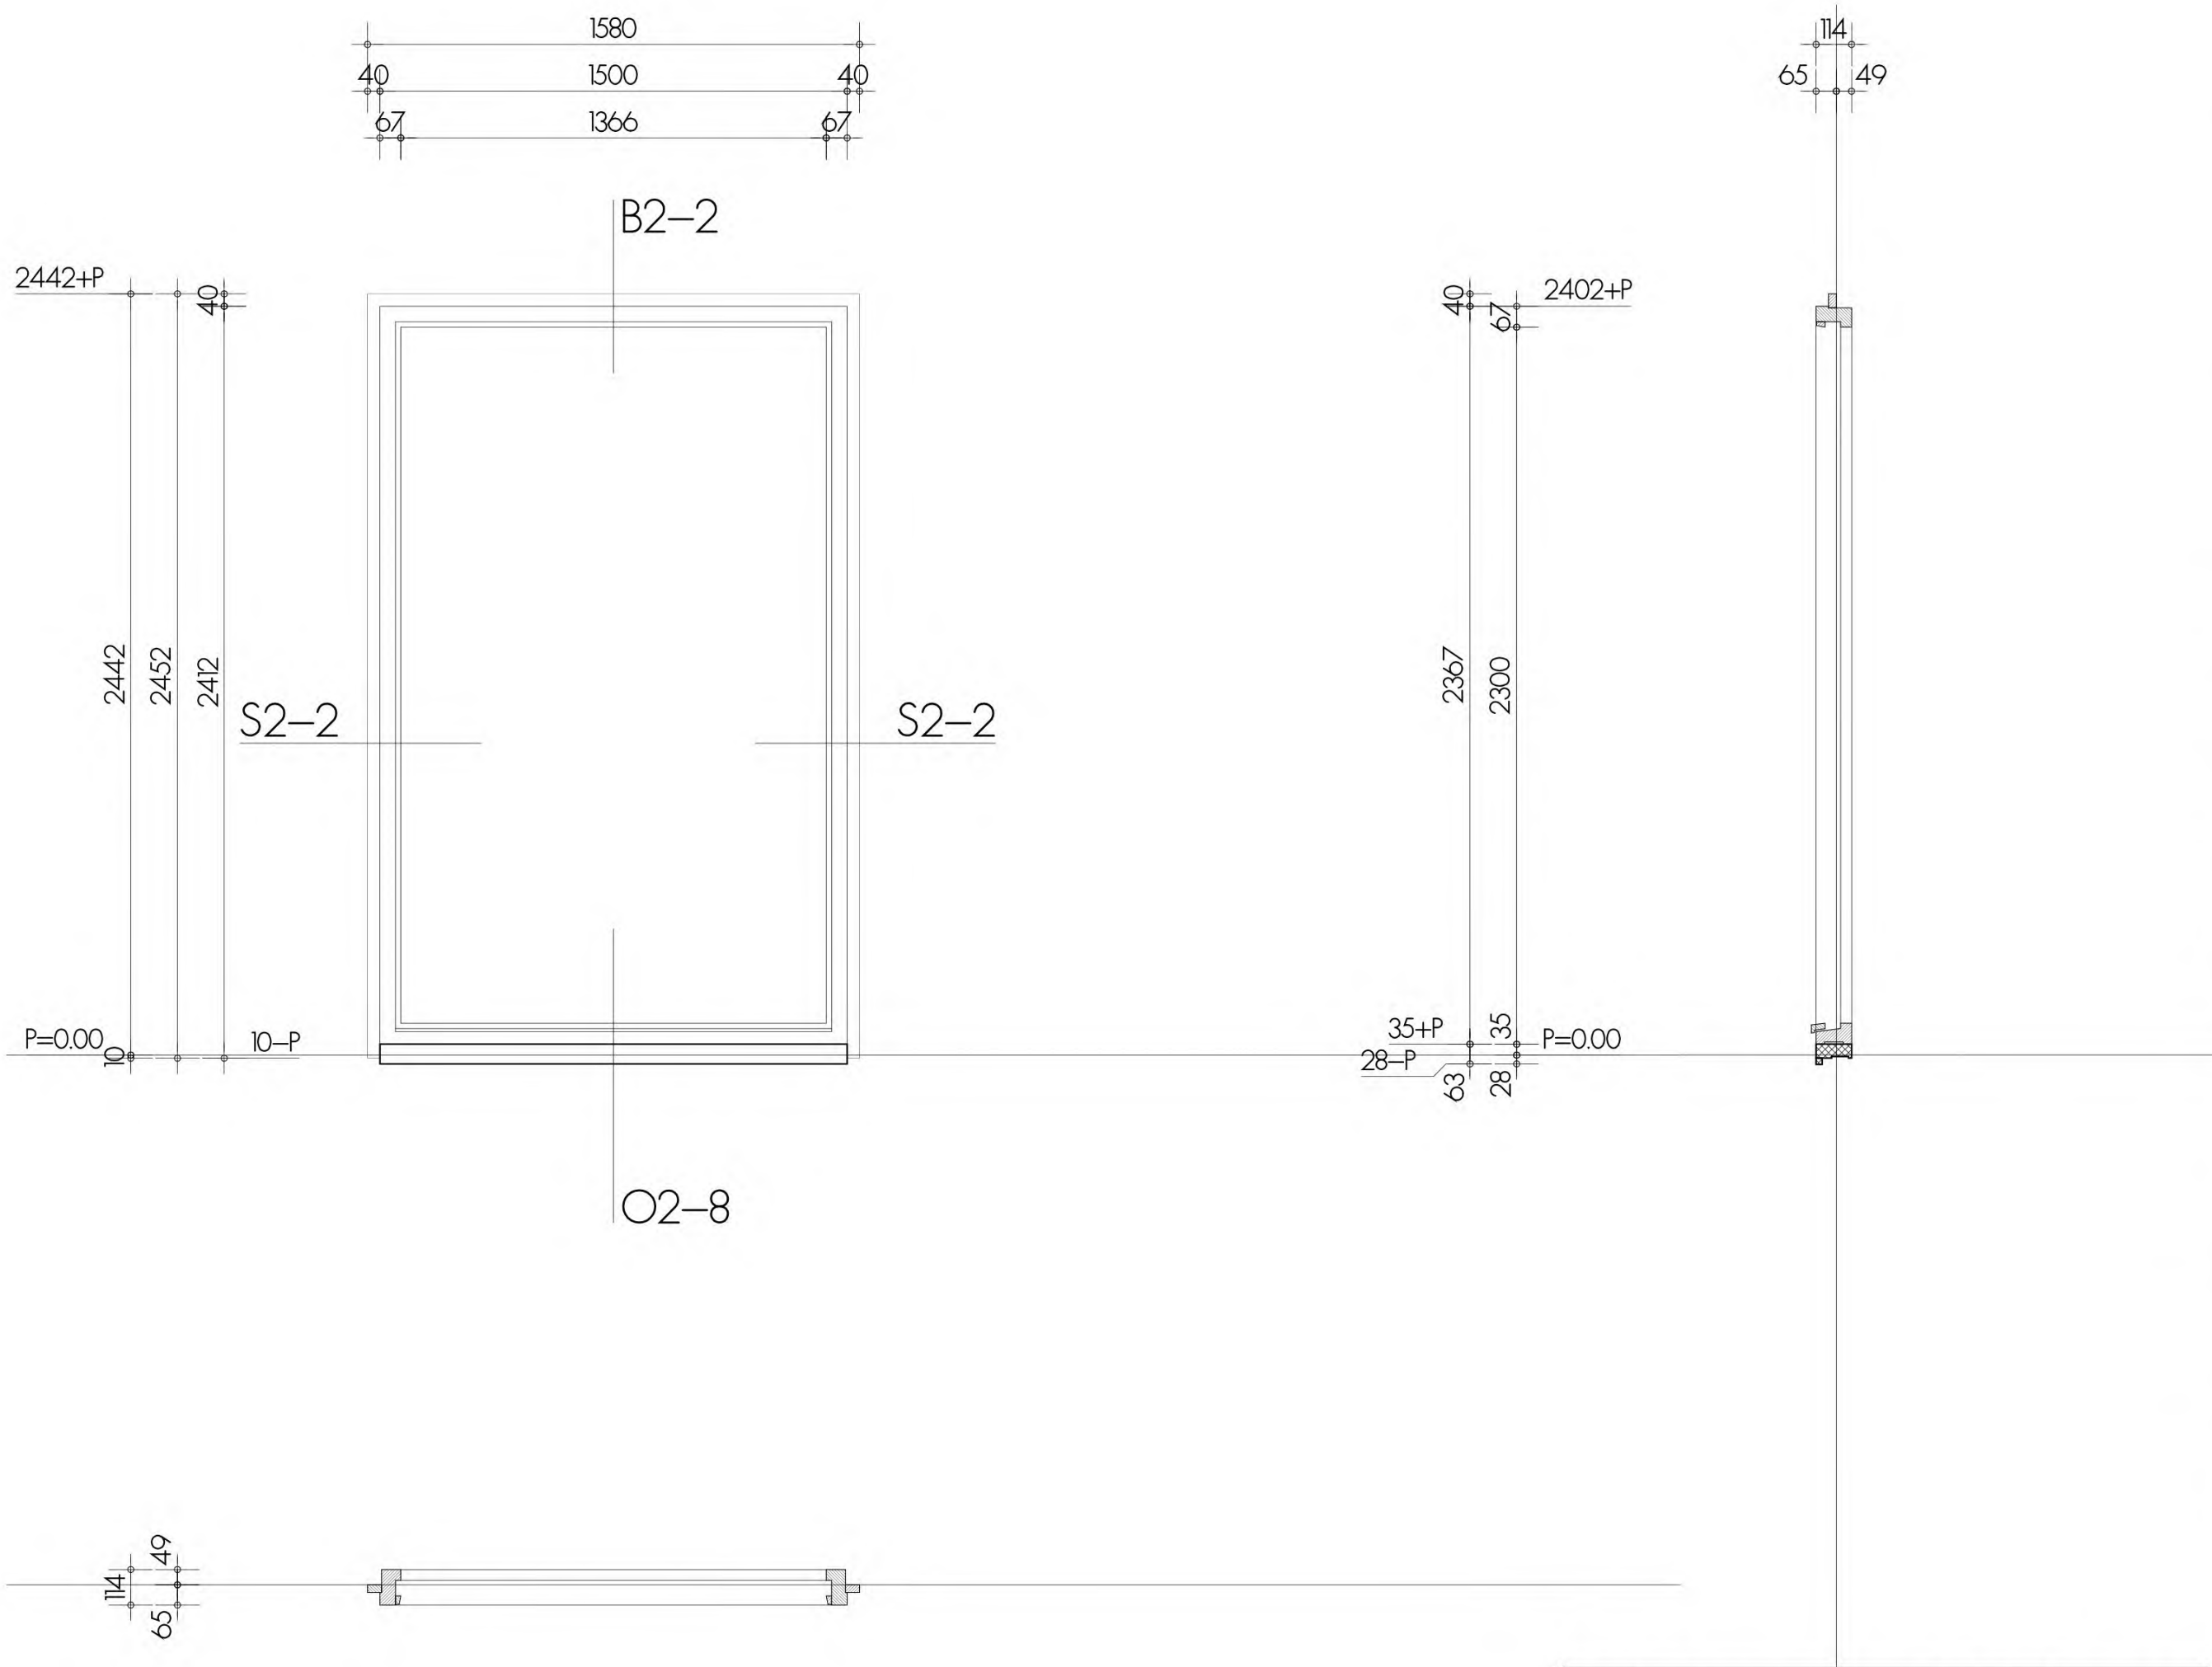

hofje langedreef driebergen

materiaal kozijn	: hout, soort ntb	hang en sluitwerk	deur :
oppervlakte behandeling	: geschilderd	beglazing type	raam :
kleur	: RAL9010 wit	ventilatie rooster	: volgens BENG
materiaal deur / raam	: hout, soort ntb	brandwerendheid	:
oppervlakte behandeling	: geschilderd	overig	: kunststeen onderdorpel
kleur	: RAL9010 wit		binnengevel verkleping

AANTAL 6+6 gespiegeld

KOZIJN MERK
AU5



hang en sluitwerk	deur	: volgens PVE heuvelrug wonen
	raam	:
beglazing type	:	
ventilatie rooster	:	
brandwerendheid	:	zelfsluitend
overig	:	kunststeen onderdorpel vluchtdeur beganegrond






hang en sluitwerk	deur	: volgens PVE	heuvelrug	wonen
	raam	:		
beglazing type	:			
ventilatie rooster	:			
brandwerendheid	:	zelfsluitend		
overig	:	kunststeen	onderdorpel	
			vluchtdoor	verdieping


15-11-2023
21-4-2023



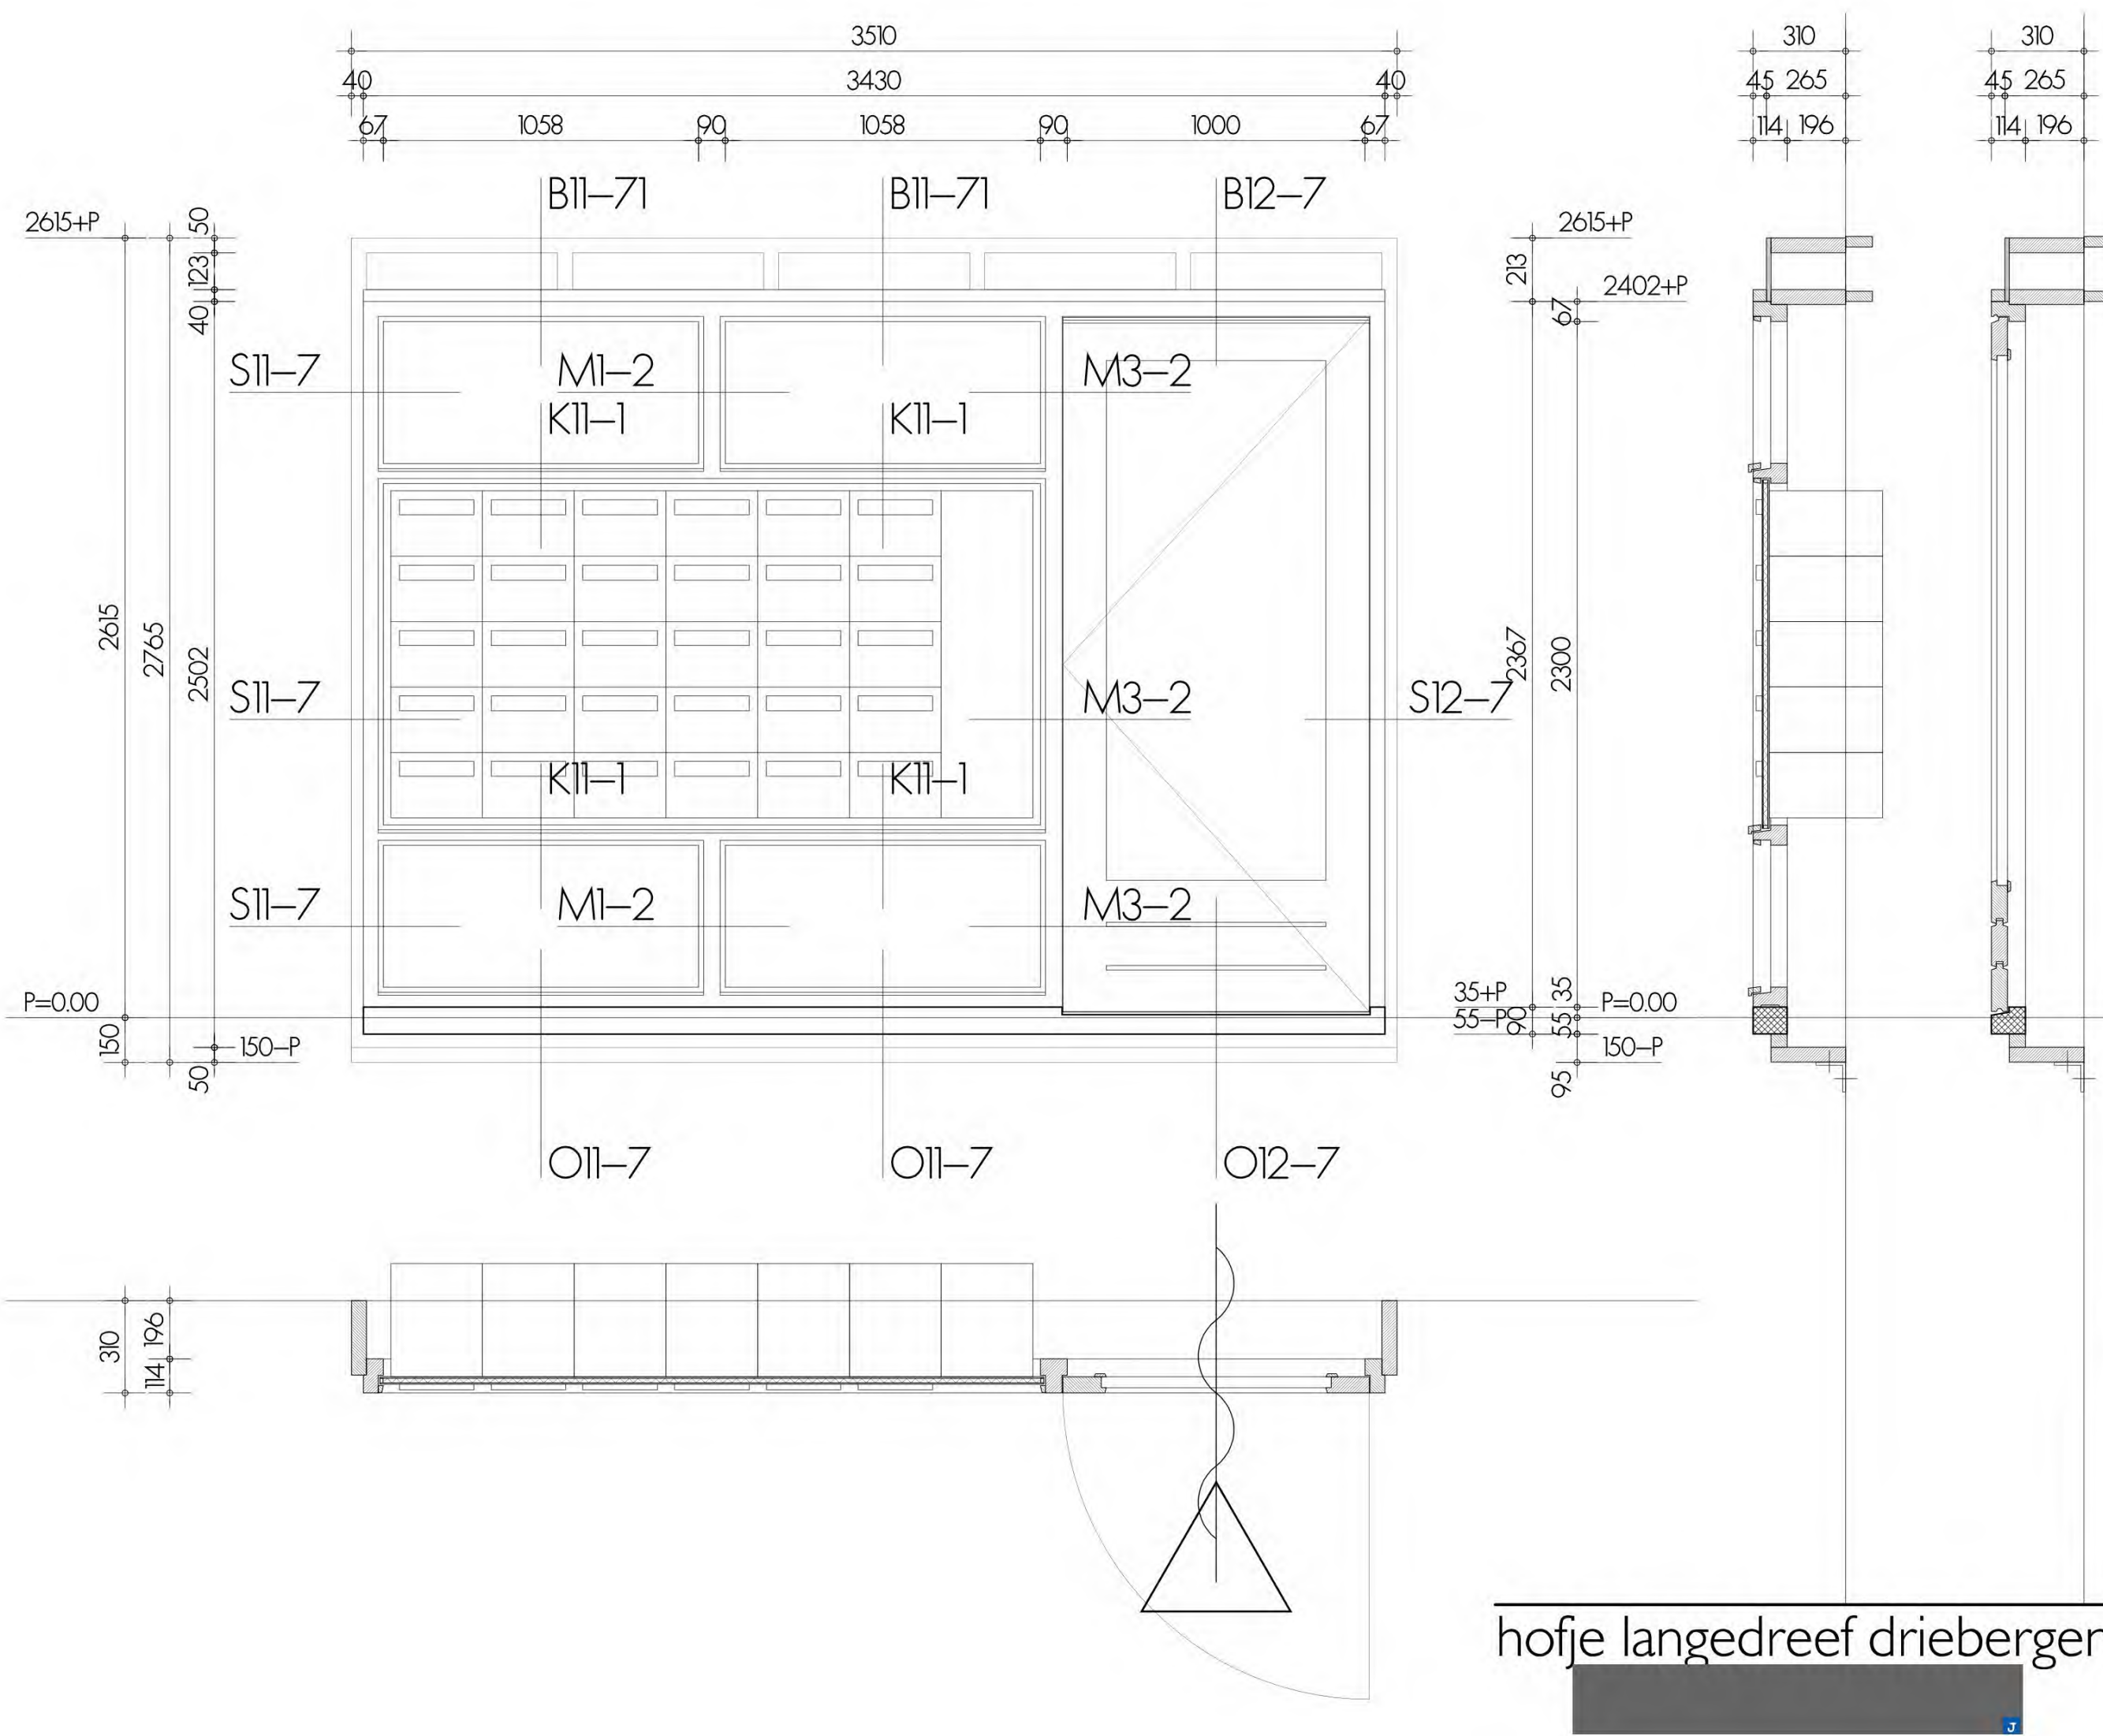


hofje langedreef driebergen

materiaal kozijn	: hout, soort ntb	hang en sluitwerk	deur : volgens PVE heuvelrug wonen
oppervlakte behandeling	: geschilderd	raam :	
kleur	: RAL7021 zwartgrijs	beglazing type	: veiligheidsglas
materiaal deur / raam	: hoofdentree, type ntb	ventilatie rooster	: zelfsluitend
oppervlakte behandeling	: geschilderd	brandwerendheid	: kunststeen onderdorpel
kleur	: RAL7021 zwartgrijs	overig	hoofdentree

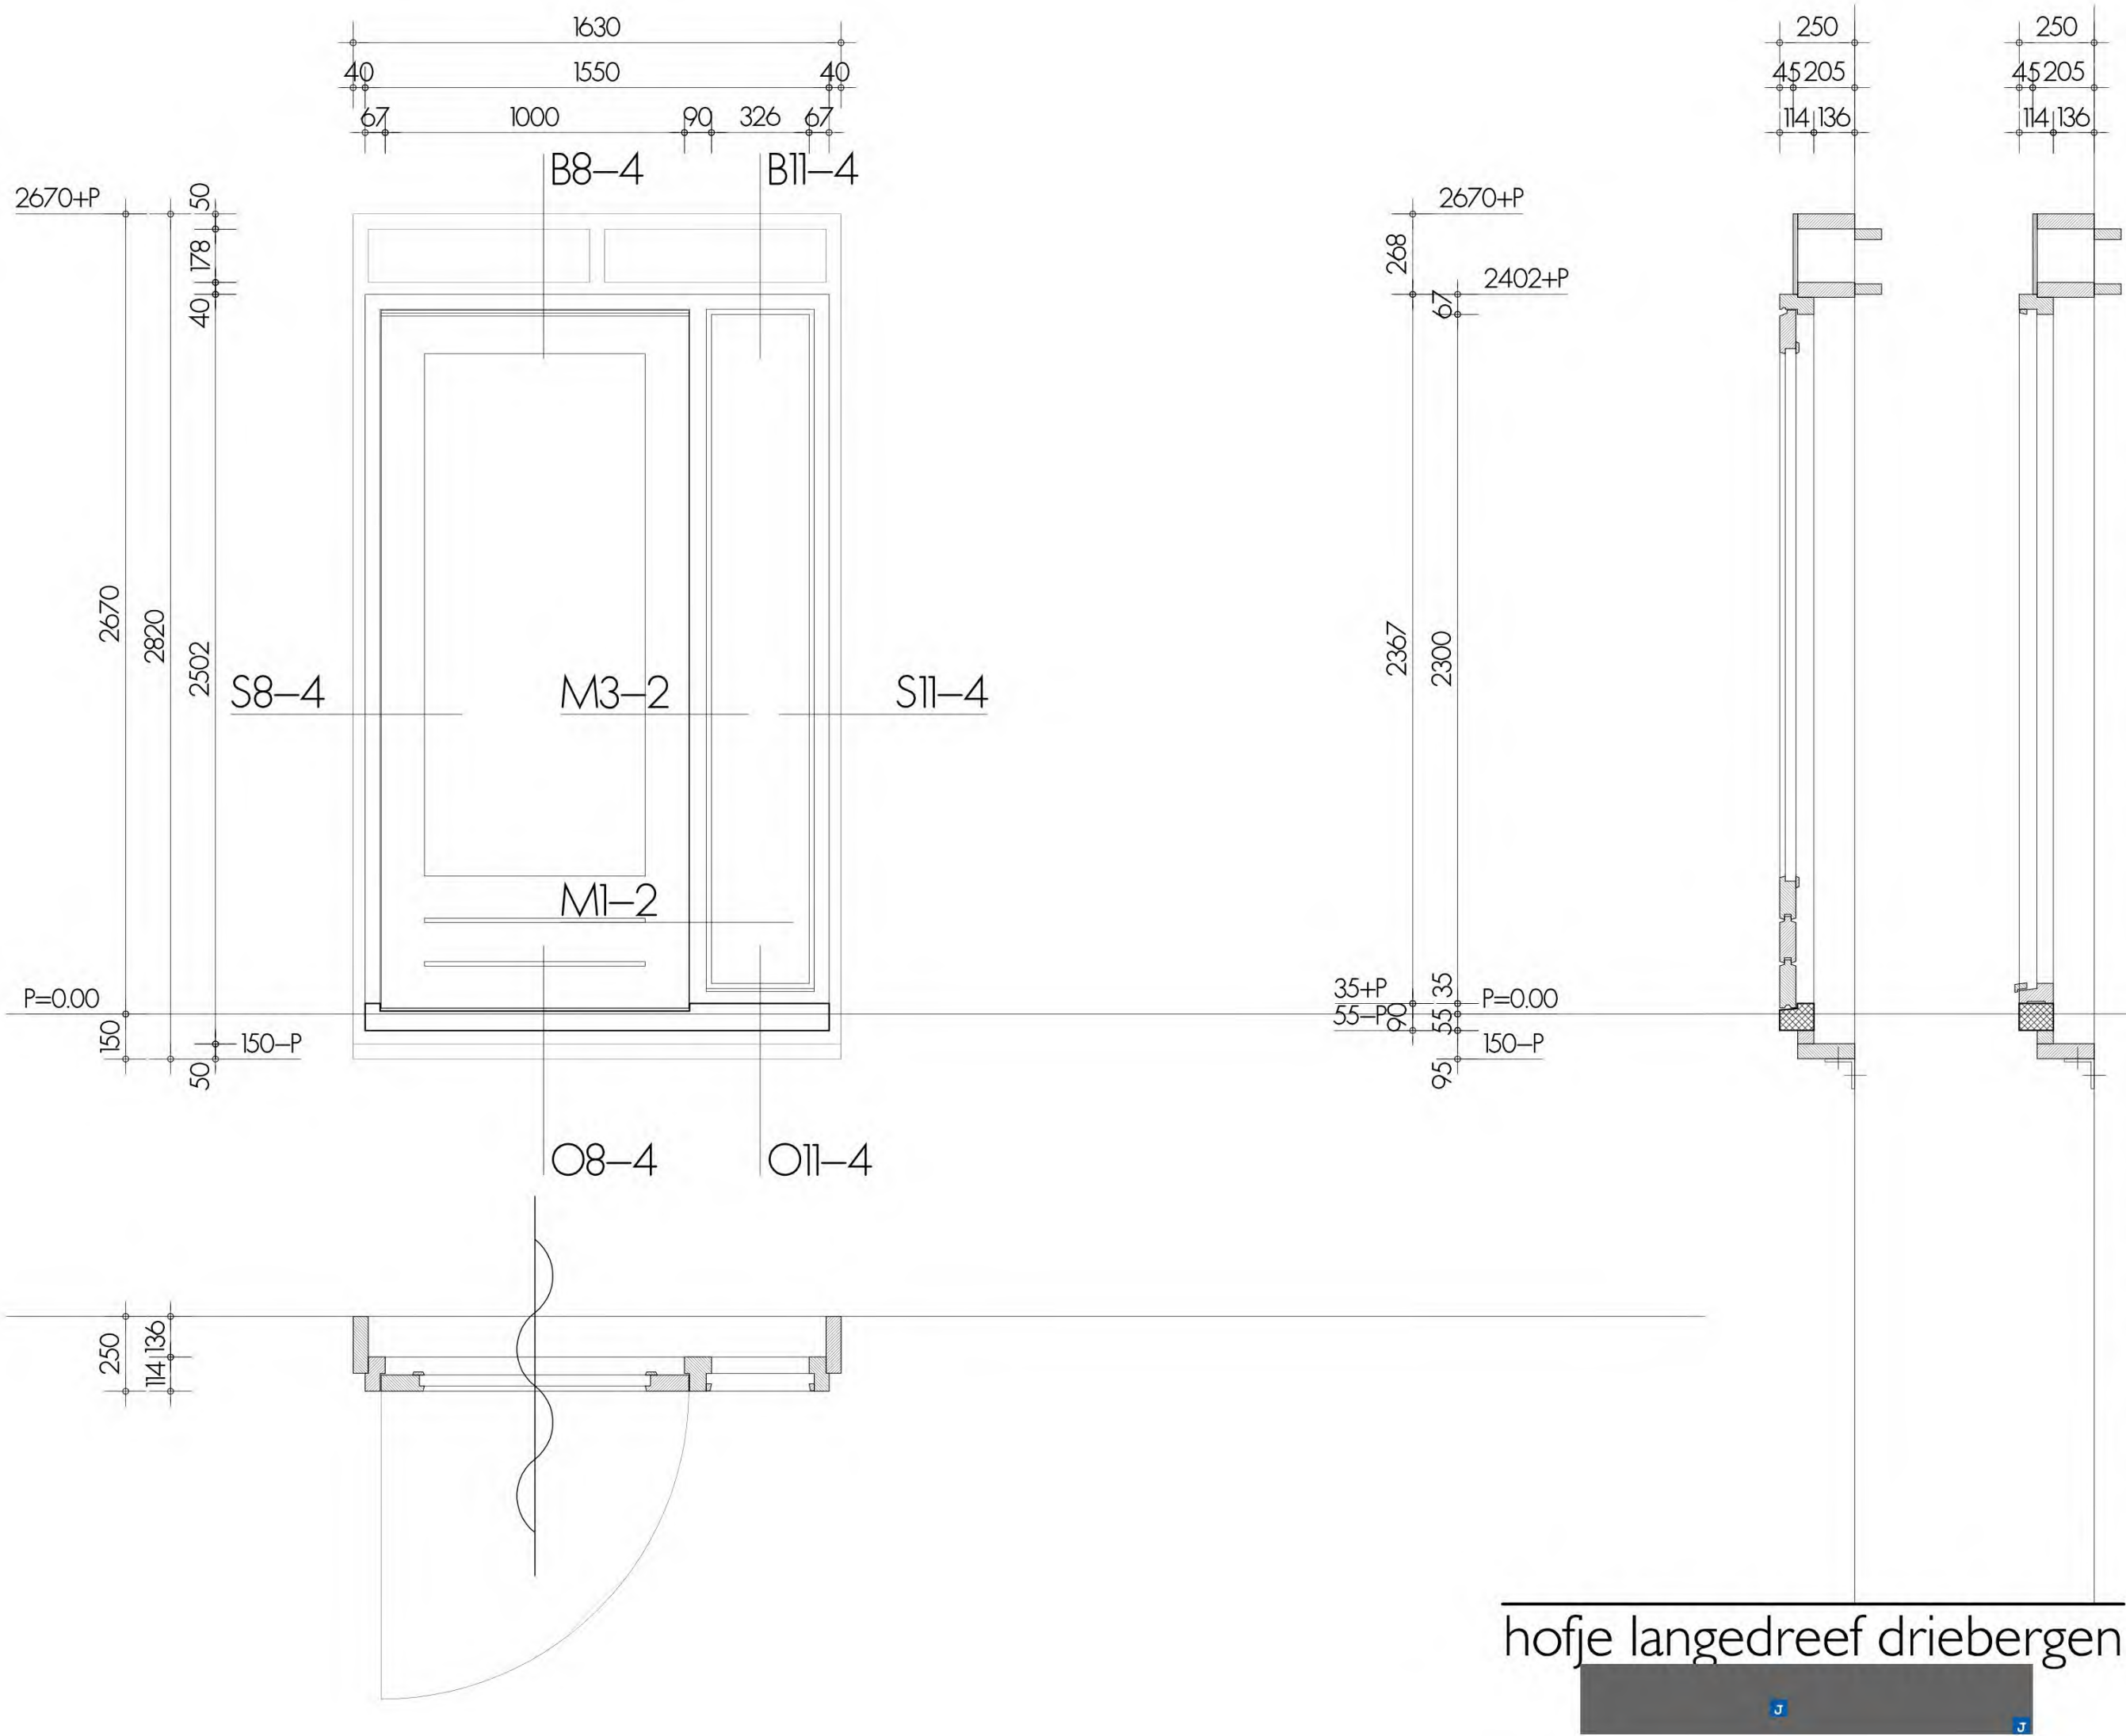


materiaal kozijn	: hout, soort ntb	hang en sluitwerk	deur : volgens PVE heuvelrug wonen
oppervlakte behandeling	: geschilderd	raam :	
kleur	: RAL7021 zwartgrijs	beglazing type	: veiligheidsglas
materiaal deur / raam	: hoofdentre, type ntb	ventilatie rooster	:
oppervlakte behandeling	: geschilderd	brandwerendheid	: zelfsluitend
kleur	: RAL7021 zwartgrijs	overig	: kunststeen onderdorpel
			hoofdrappenhuis beganegrond met schopplaat

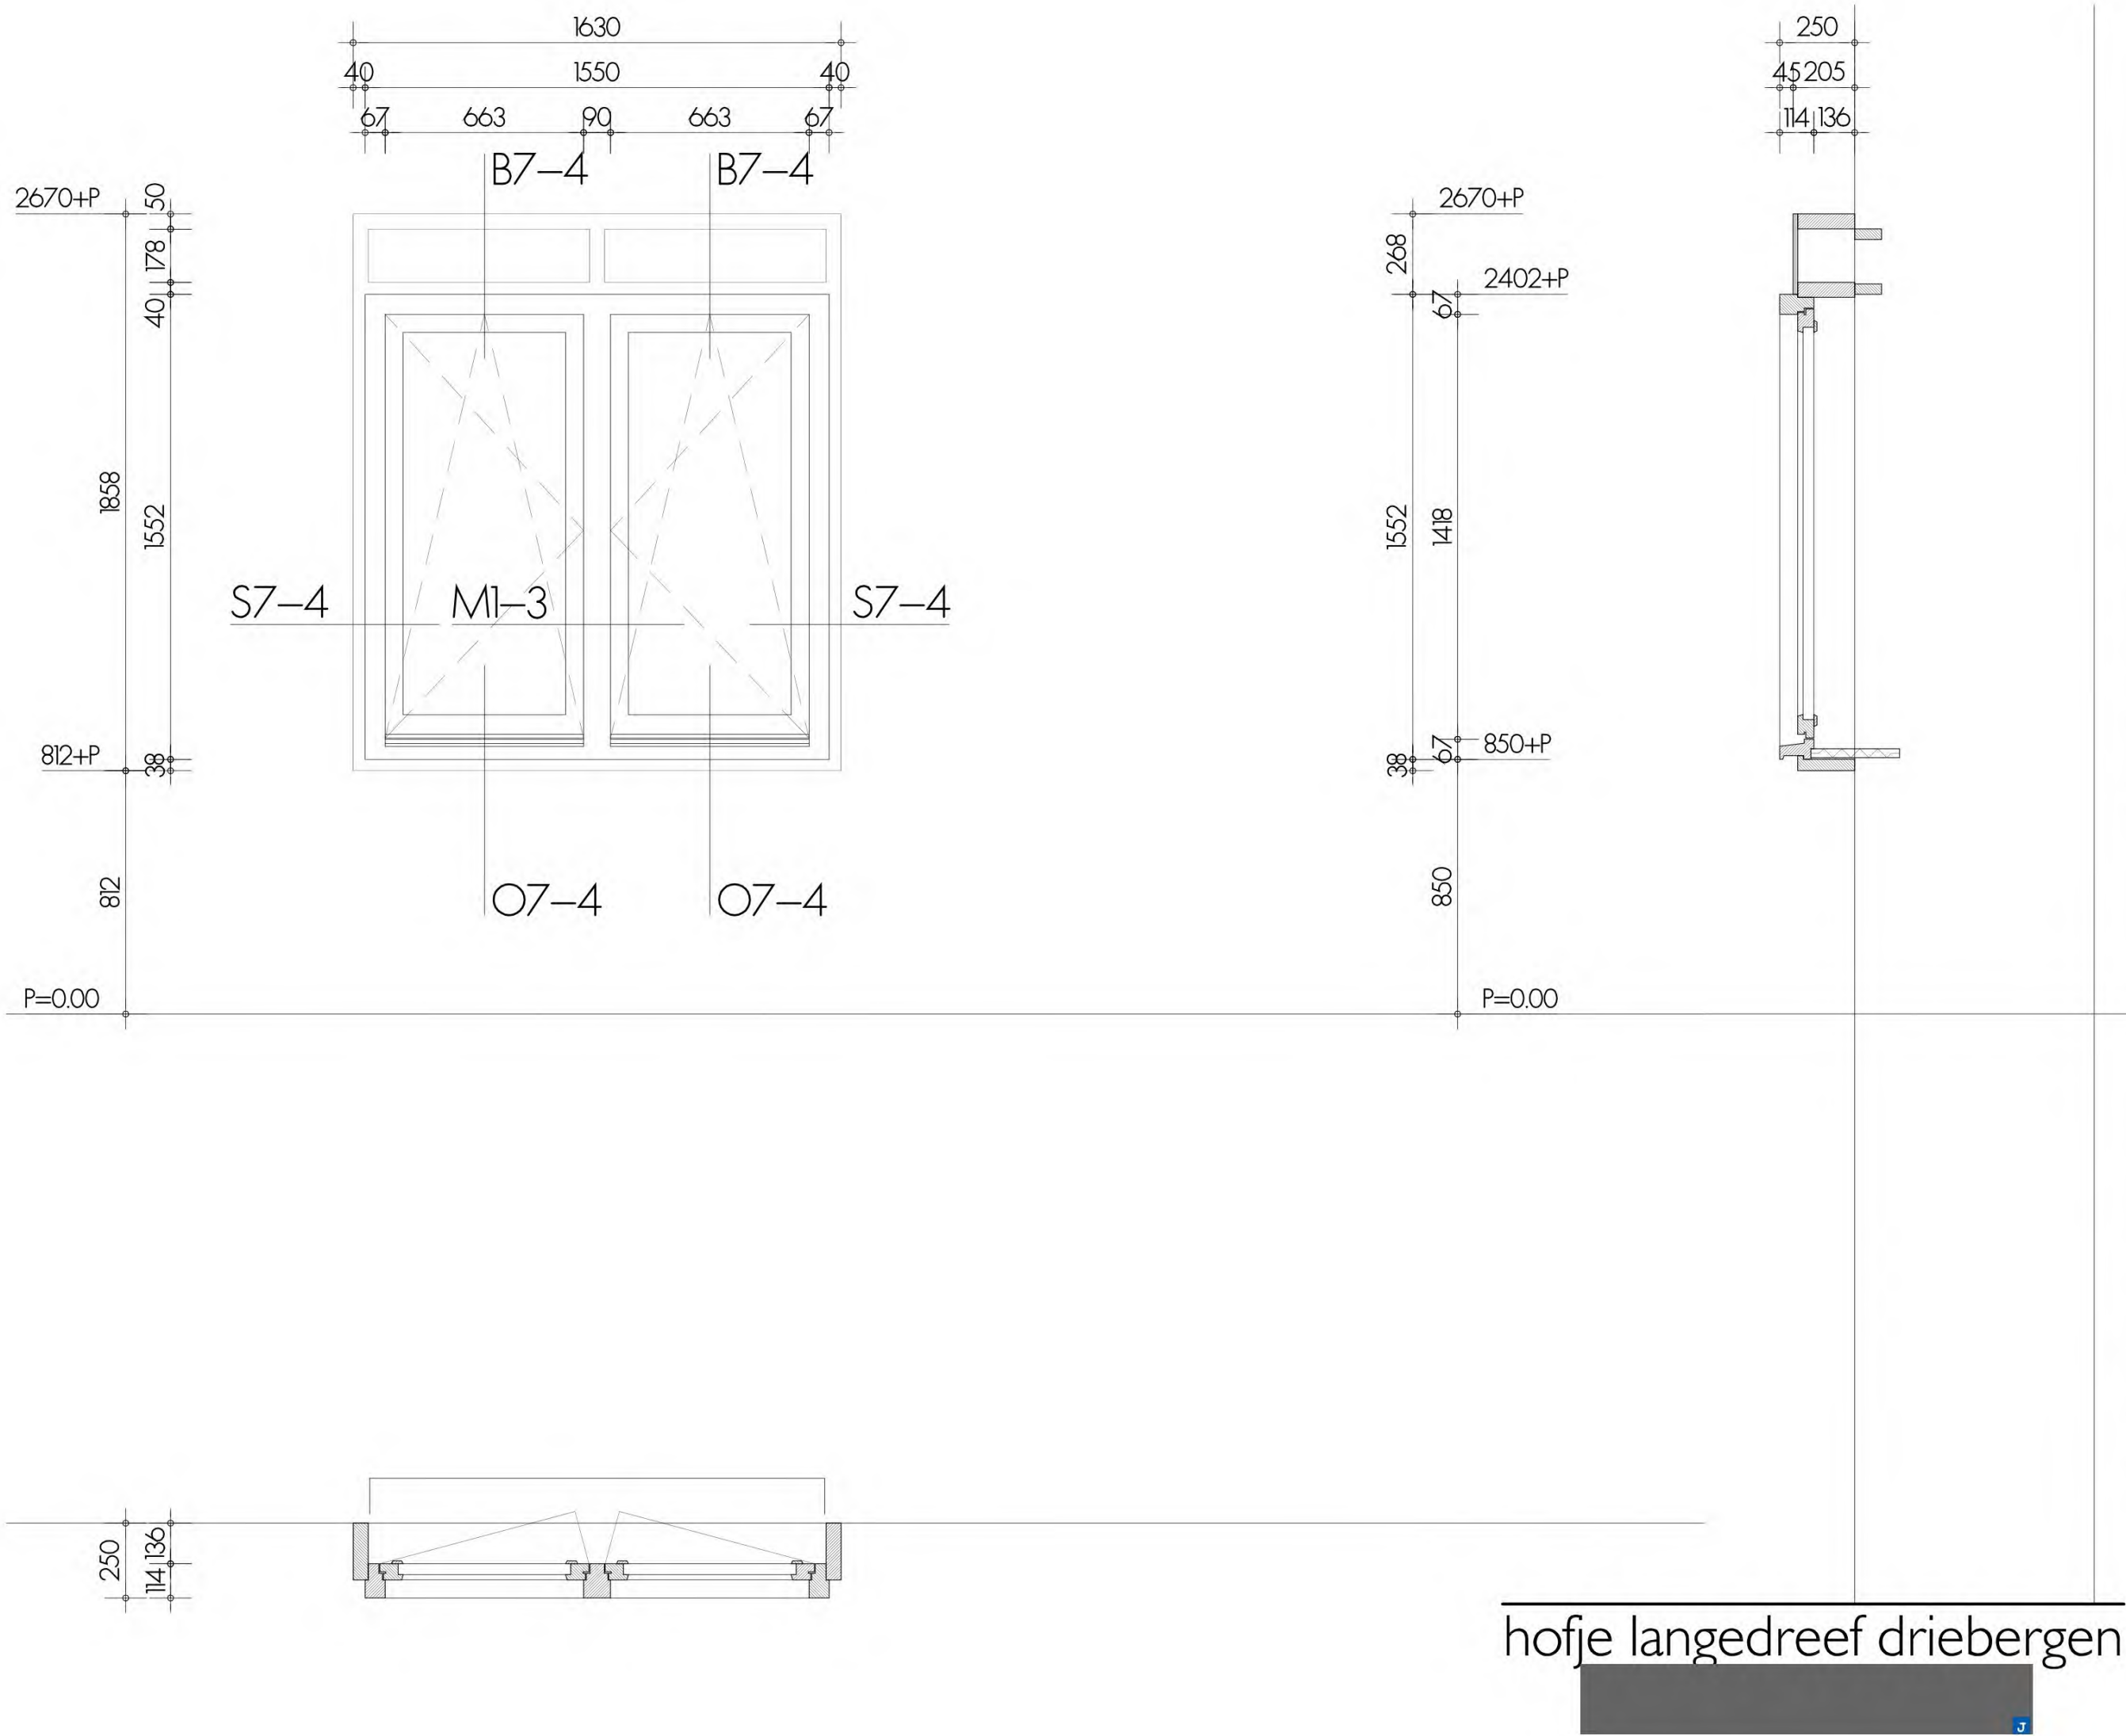


hofje langedreef driebergen

KOZIJN MERK AZ	
AANTAL 6	
21-4-2023	
A	
material kozijn : hout, soort ntb oppervlakte behandeling : geschilderd kleur : RAL7021 zwartgrijs	
material deur / raam : hout, soort ntb oppervlakte behandeling : geschilderd kleur : RAL7021 zwartgrijs	
hang en sluitwerk deur : beglazing type : raam : volgens PVE heuvelrug wonen ventilatie rooster : brandwerendheid : overig : waterslag in kleur muur hoofdrappenhuis verdieping met schopplat	

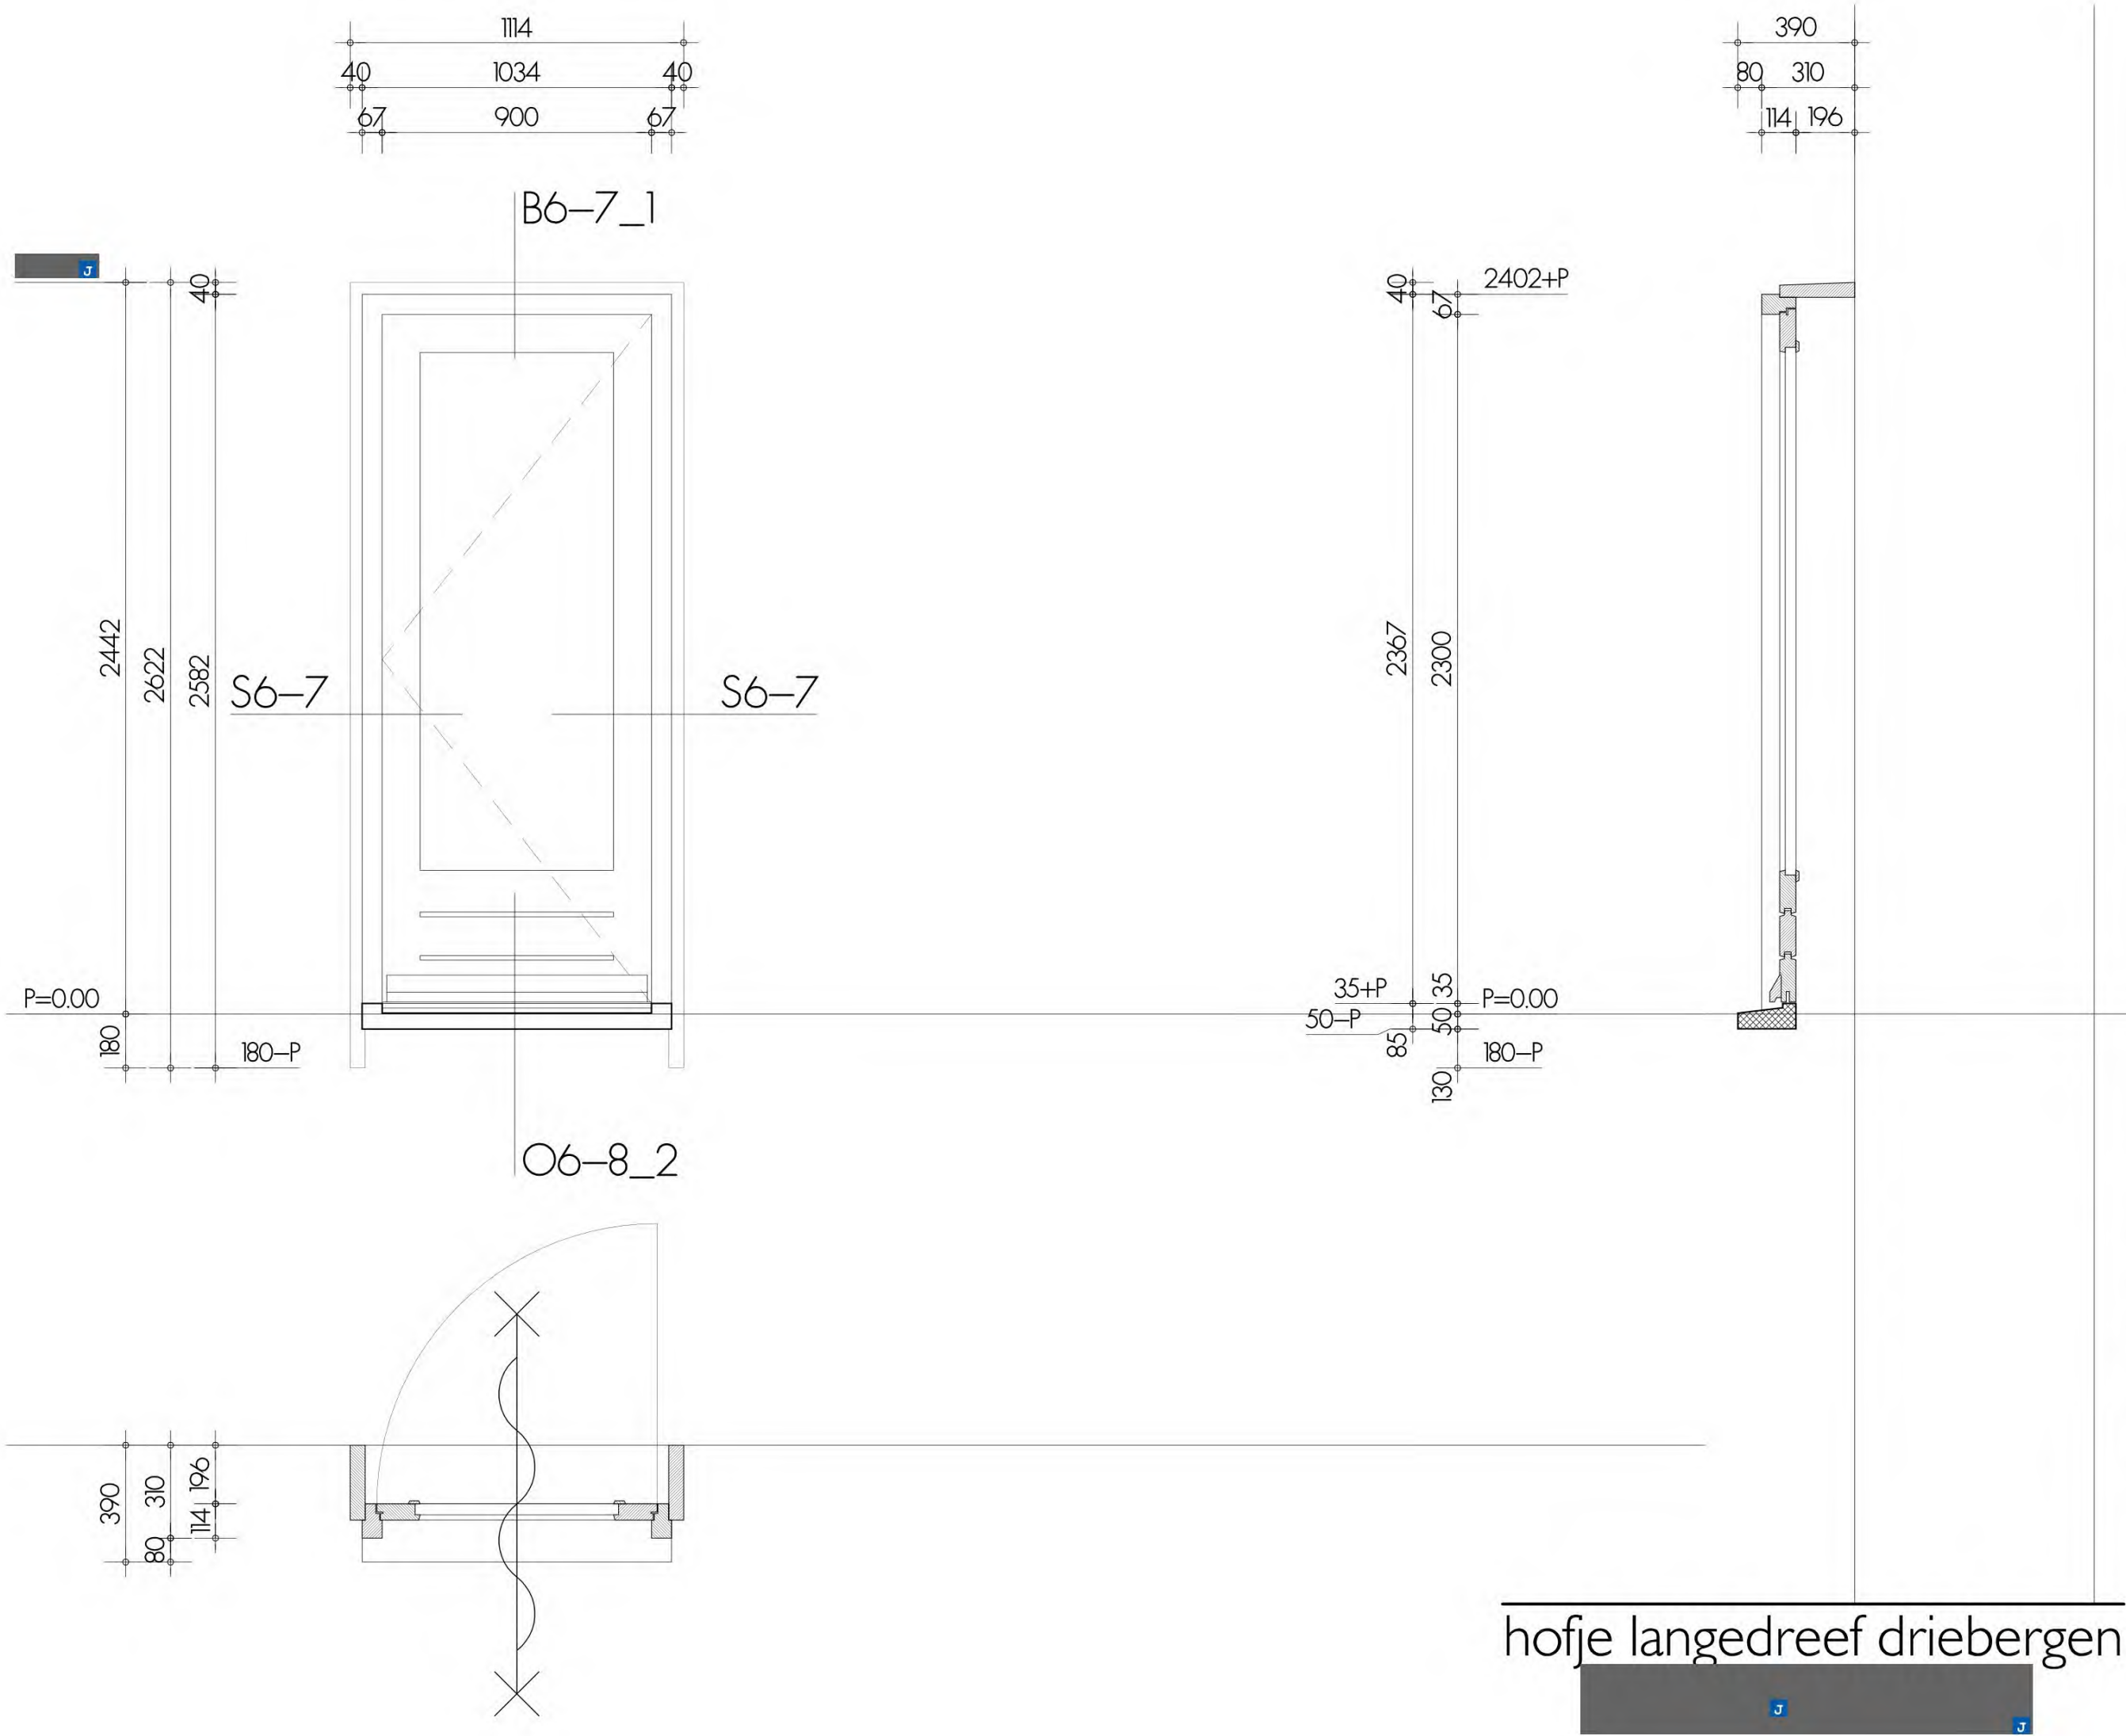


hang en sluitwerk	deur	: volgens PVE heuvelrug wonen
beglazing type	raam	: veiligheidsglas
ventilatie rooster		: zelfsluitend 30min
brandwerendheid		: kunststeen onderdorpel
overig		hoofdrappenhuis verdieping

materiaal kozijn	: hout, soort ntb
oppervlakte behandeling	: geschilderd
kleur	: RAL7021 zwartgrijs
materiaal deur / raam	: hoofdentree, type ntb
oppervlakte behandeling	: geschilderd
kleur	: RAL7021 zwartgrijs

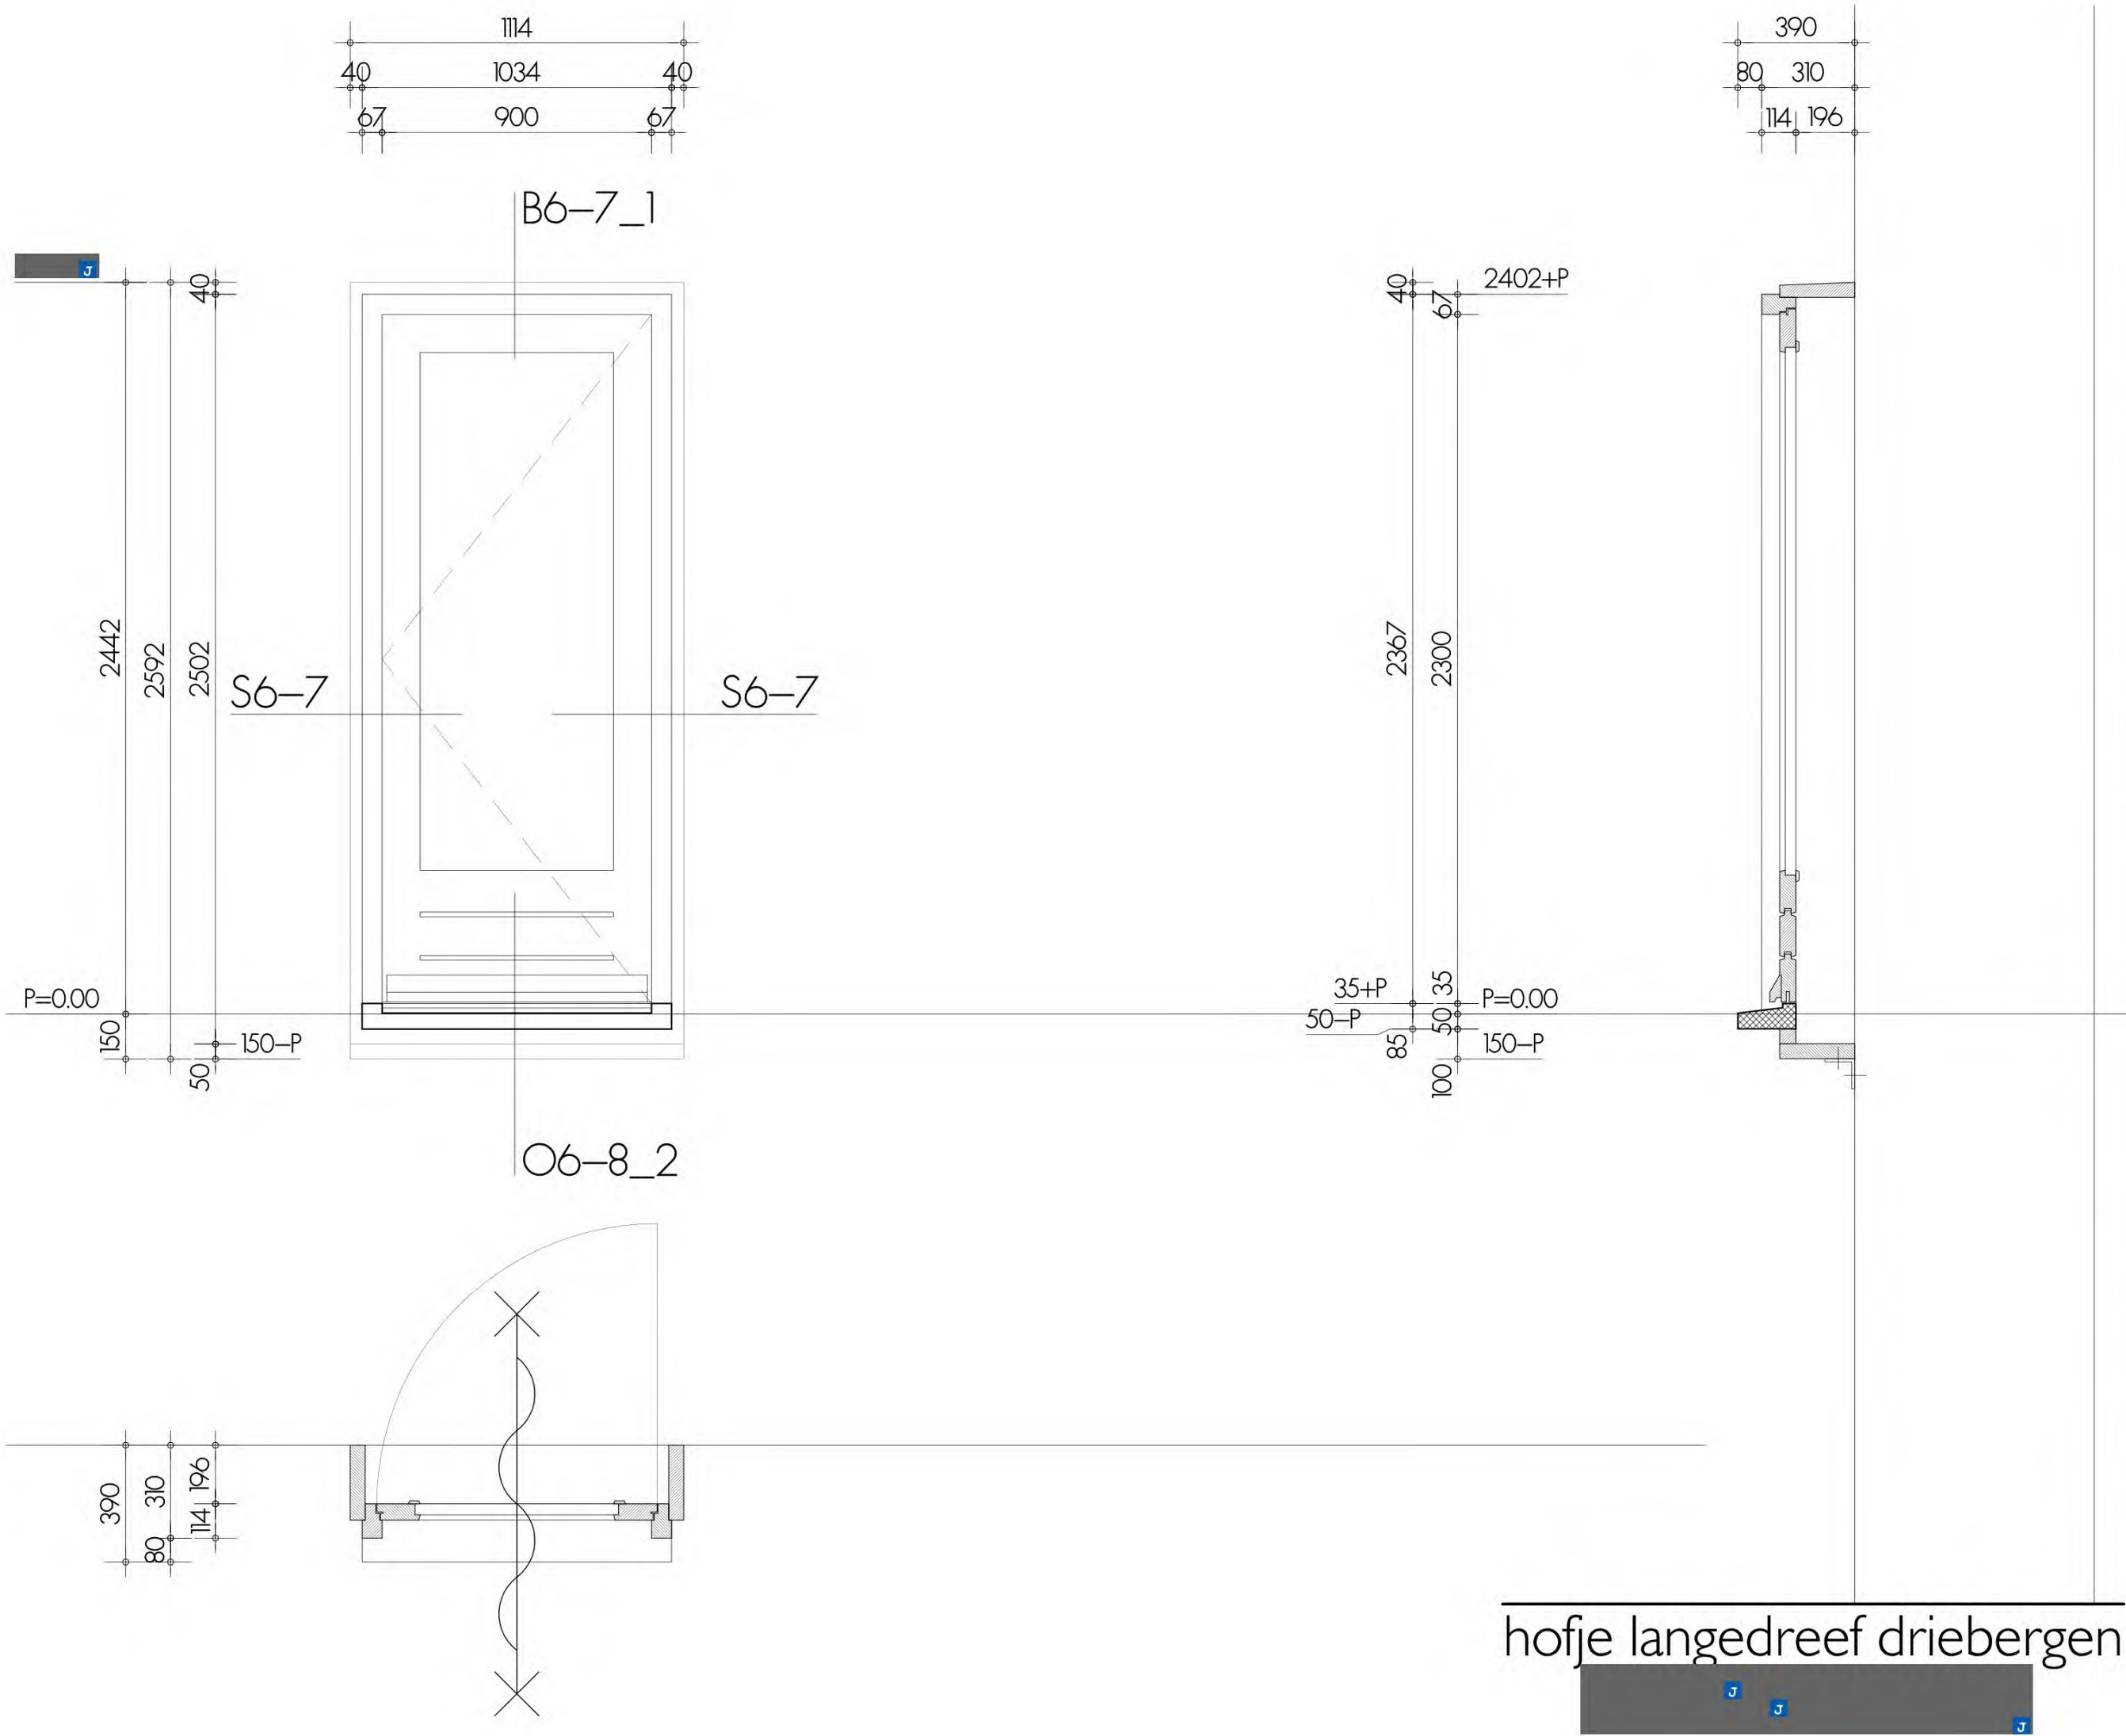

hofje langedreef driebergen


materiaal kozijn : hout, soort ntb oppervlakte behandeling : geschilderd kleur : RAL7021 zwartgrijs	hang en sluitwerk : volgens PVE heuvelrug wonen beglazing type : veiligheidsglas ventilatie rooster : brandwerendheid : zelfsluitend 30min overig : kunststeen onderdorpel hoofdrappenhuis verdieping
---	--

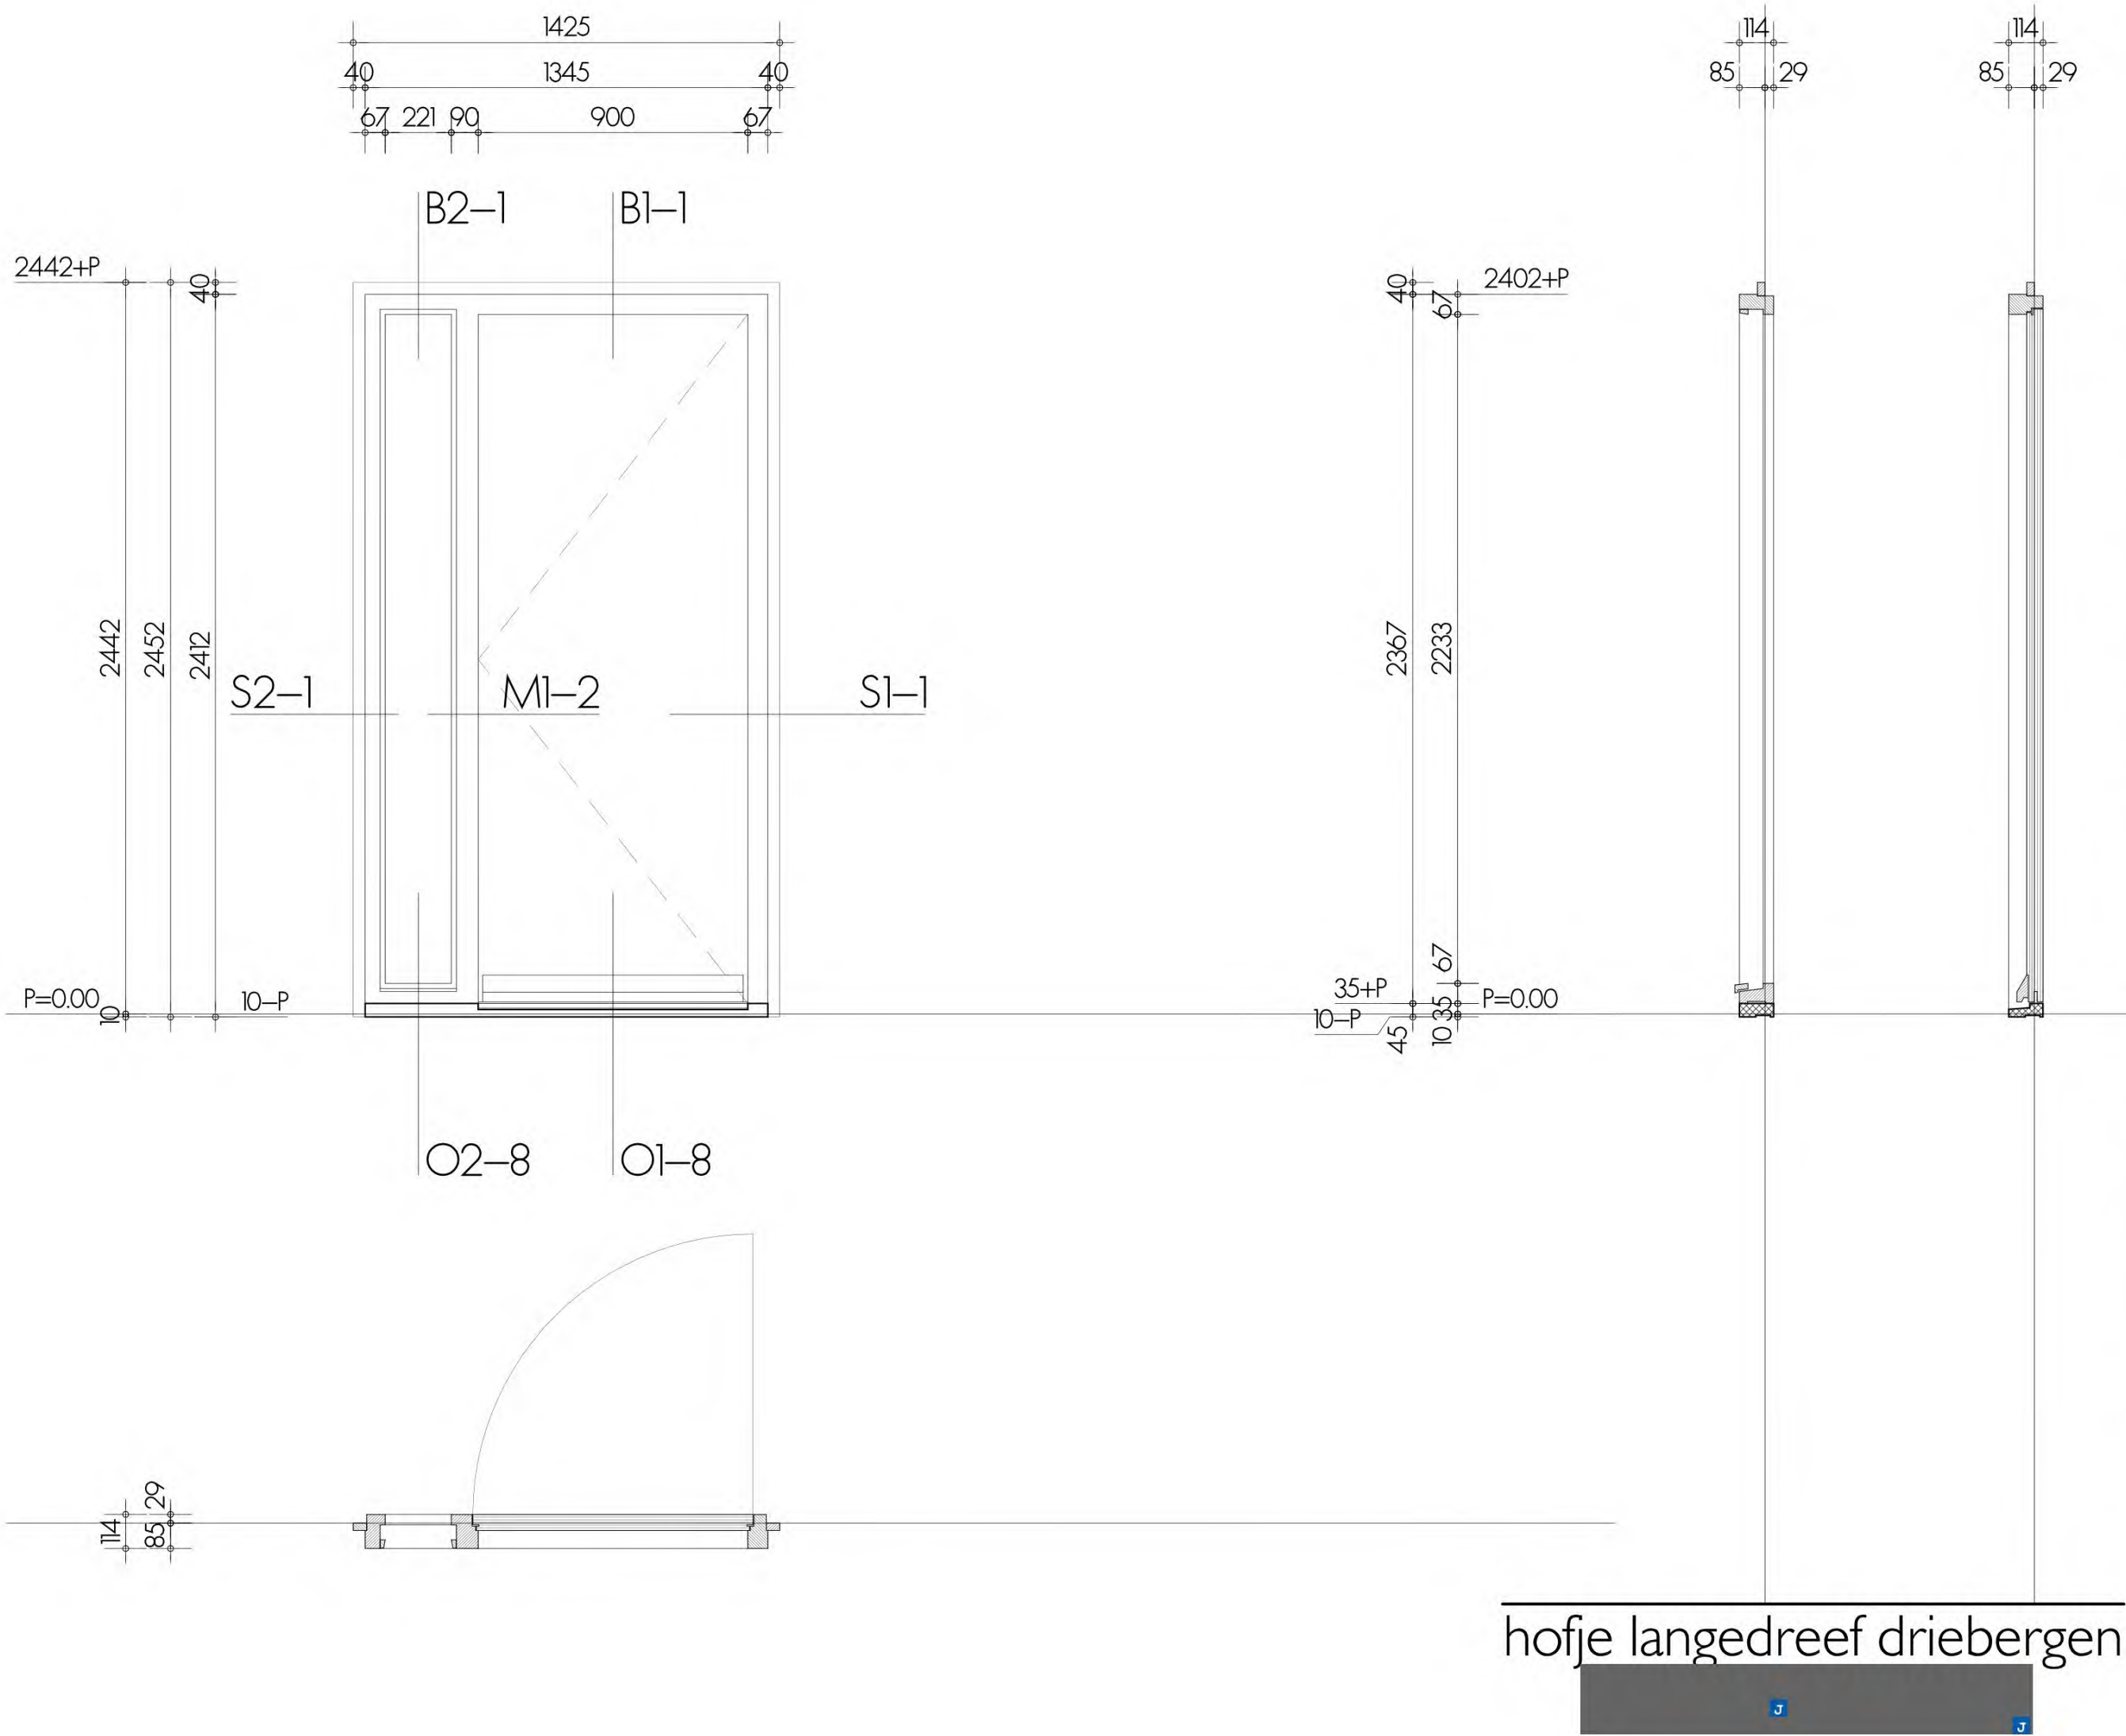

hang en sluitwerk	deur	: volgens PVE heuvelrug wonen
beglazing type	raam	:
ventilatie rooster		: volgens BENG
brandwerendheid		:
overig		: kunststeen onderdorpel buitengevel beganegrand

materiaal kozijn	: hout, soort ntb
oppervlakte behandeling	: geschilderd
kleur	: RAL9010 wit
materiaal deur / raam	: voordeur, type ntb
oppervlakte behandeling	: geschilderd
kleur	: RAL8012roodbruin

AANTAL 2+1 gespiegeld

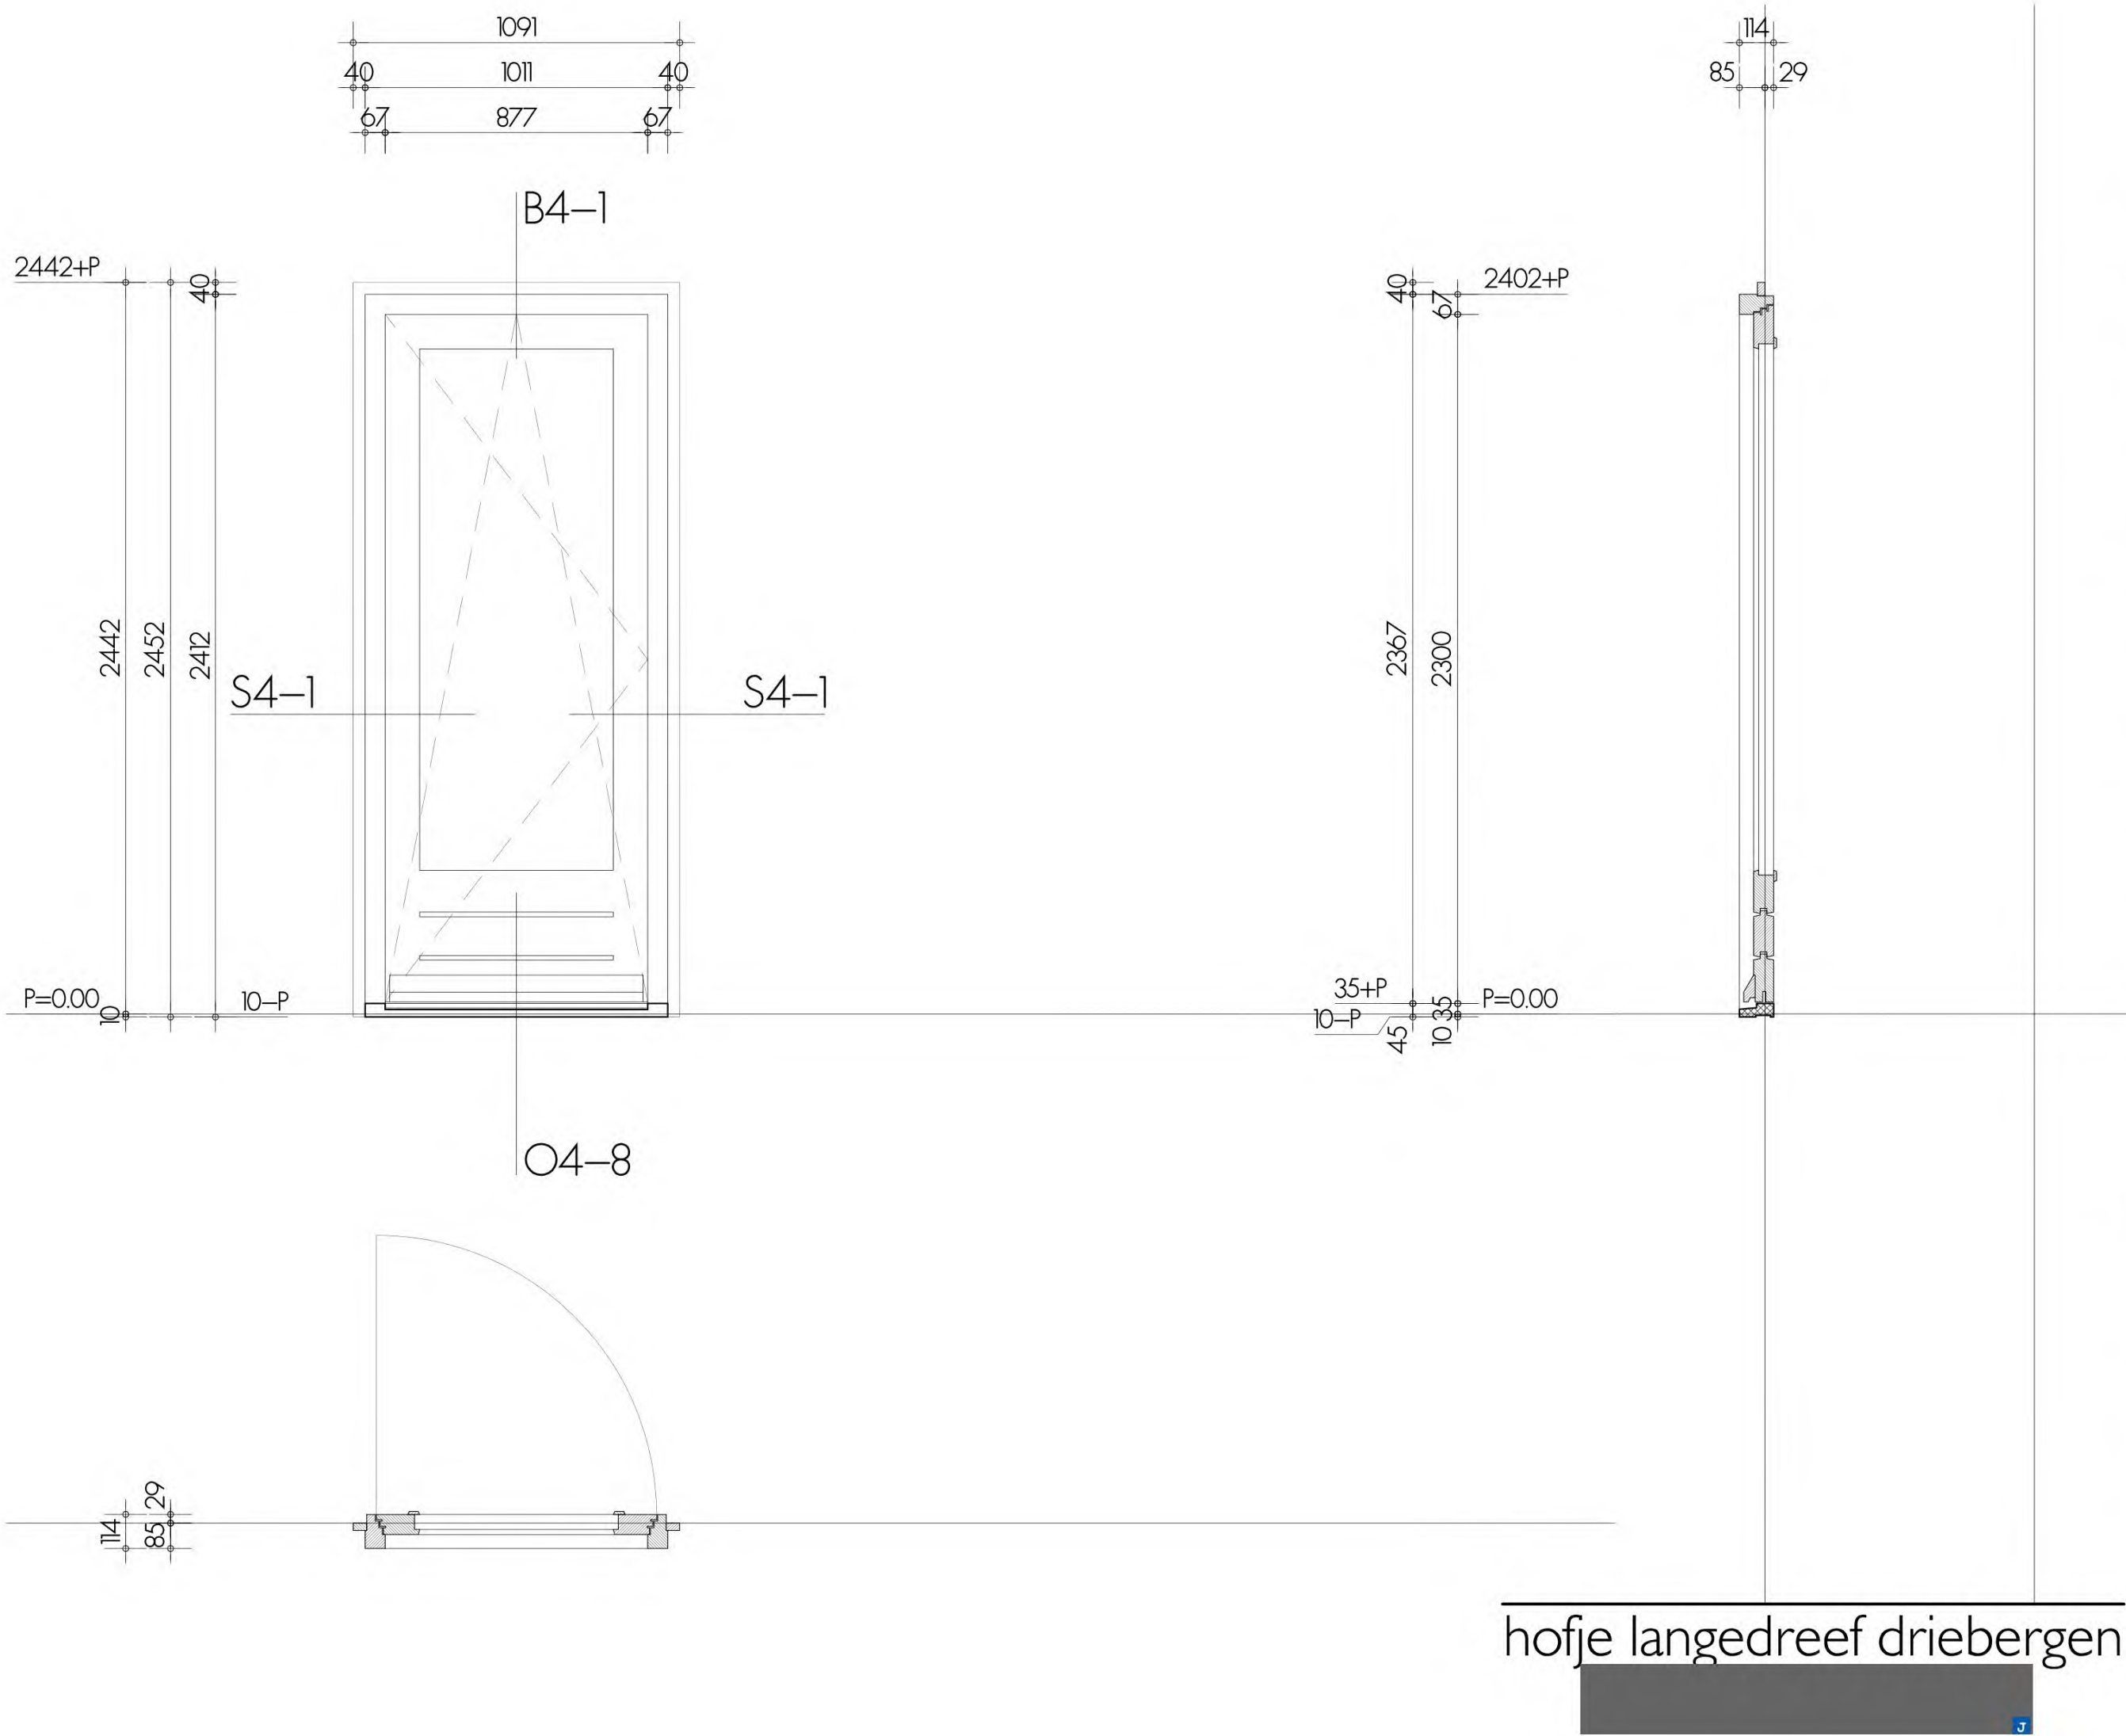


hofje langedreef driebergen


materiaal kozijn : hout, soort ntb oppervlakte behandeling : geschilderd kleur : RAL9010 wit	hang en sluitwerk : volgens PVE heuvelrug wonen beglazing type : volgens BENG ventilatie rooster : brandwerendheid : overig : kunststeen onderdorpel buitengevel beganegrond
--	---


KOZIJN MERK
BDI

AANTAL | + | gespiegeld

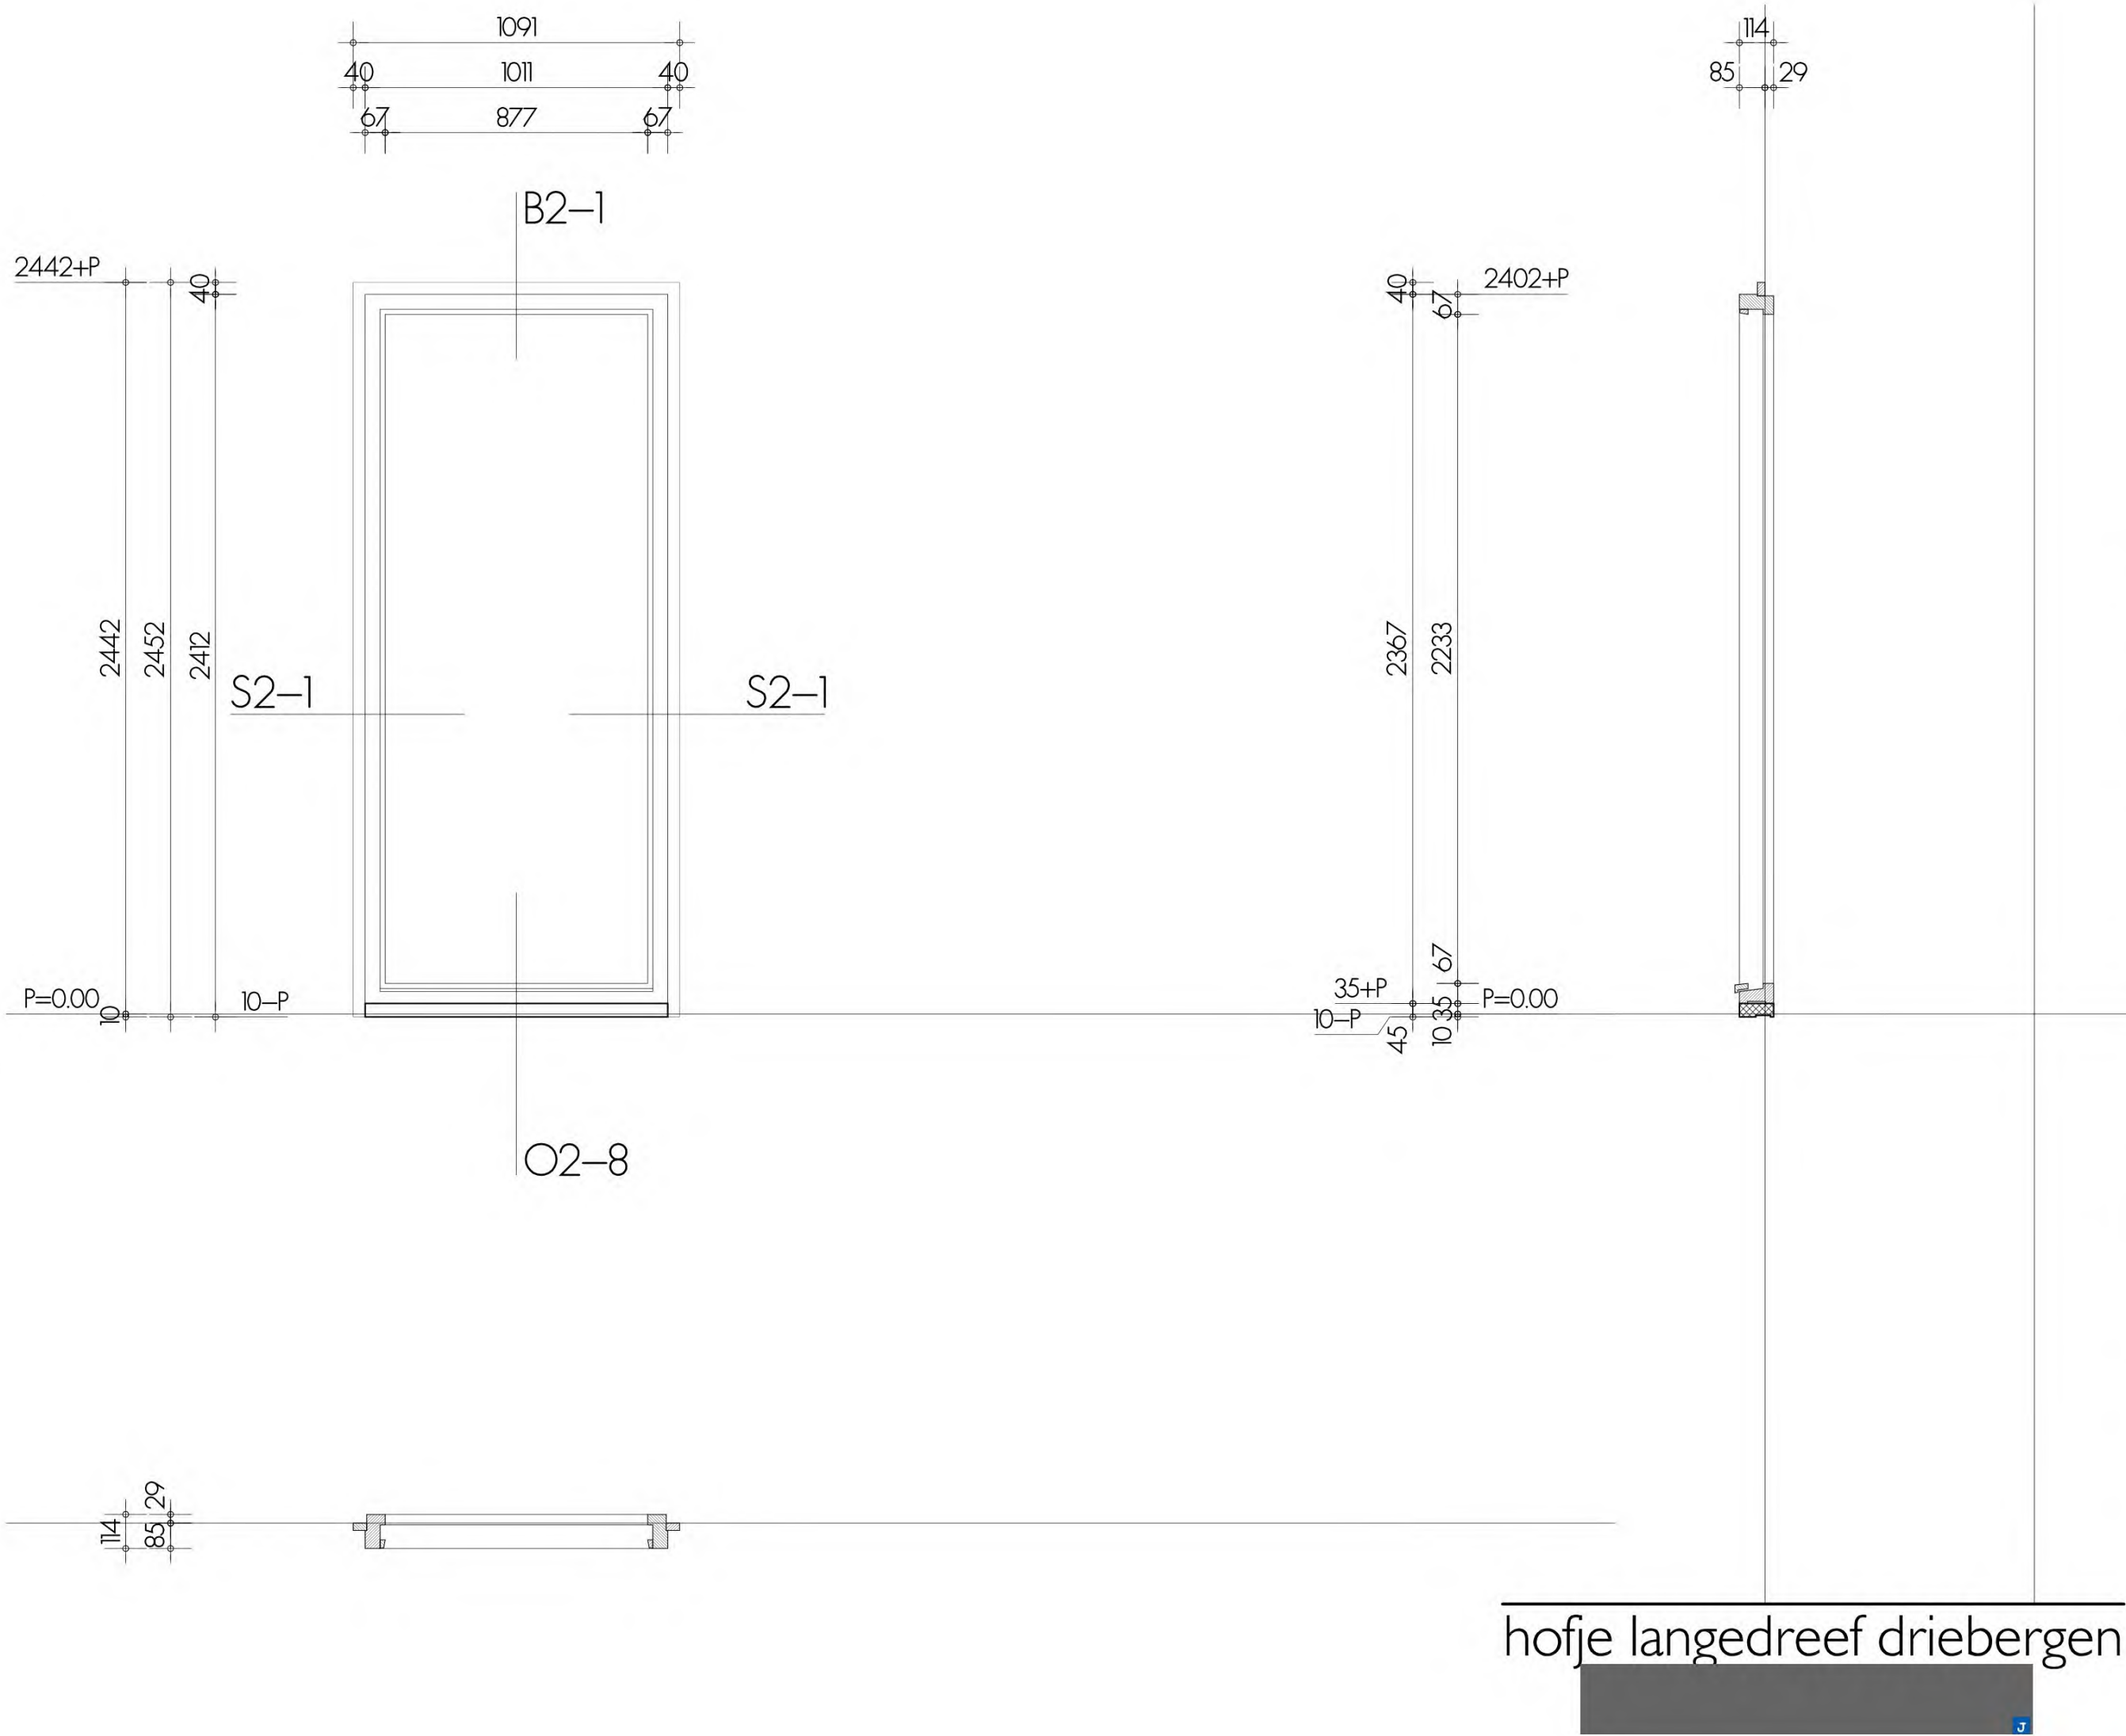


AANTAL + gespiegeld	
KOZIJN MERK	
BD2	
material kozijn : hout, soort ntb oppervlakte behandeling : geschilderd kleur : RAL9010 wit	
material deur / raam : hout, soort ntb oppervlakte behandeling : geschilderd kleur : RAL8012roodbruin	
hang en sluitwerk	deur :
beglazing type	raam :
ventilatie rooster	: volgens BENG
brandwerendheid	:
overig	: kunststeen onderdorpel buitengevel beganegrond

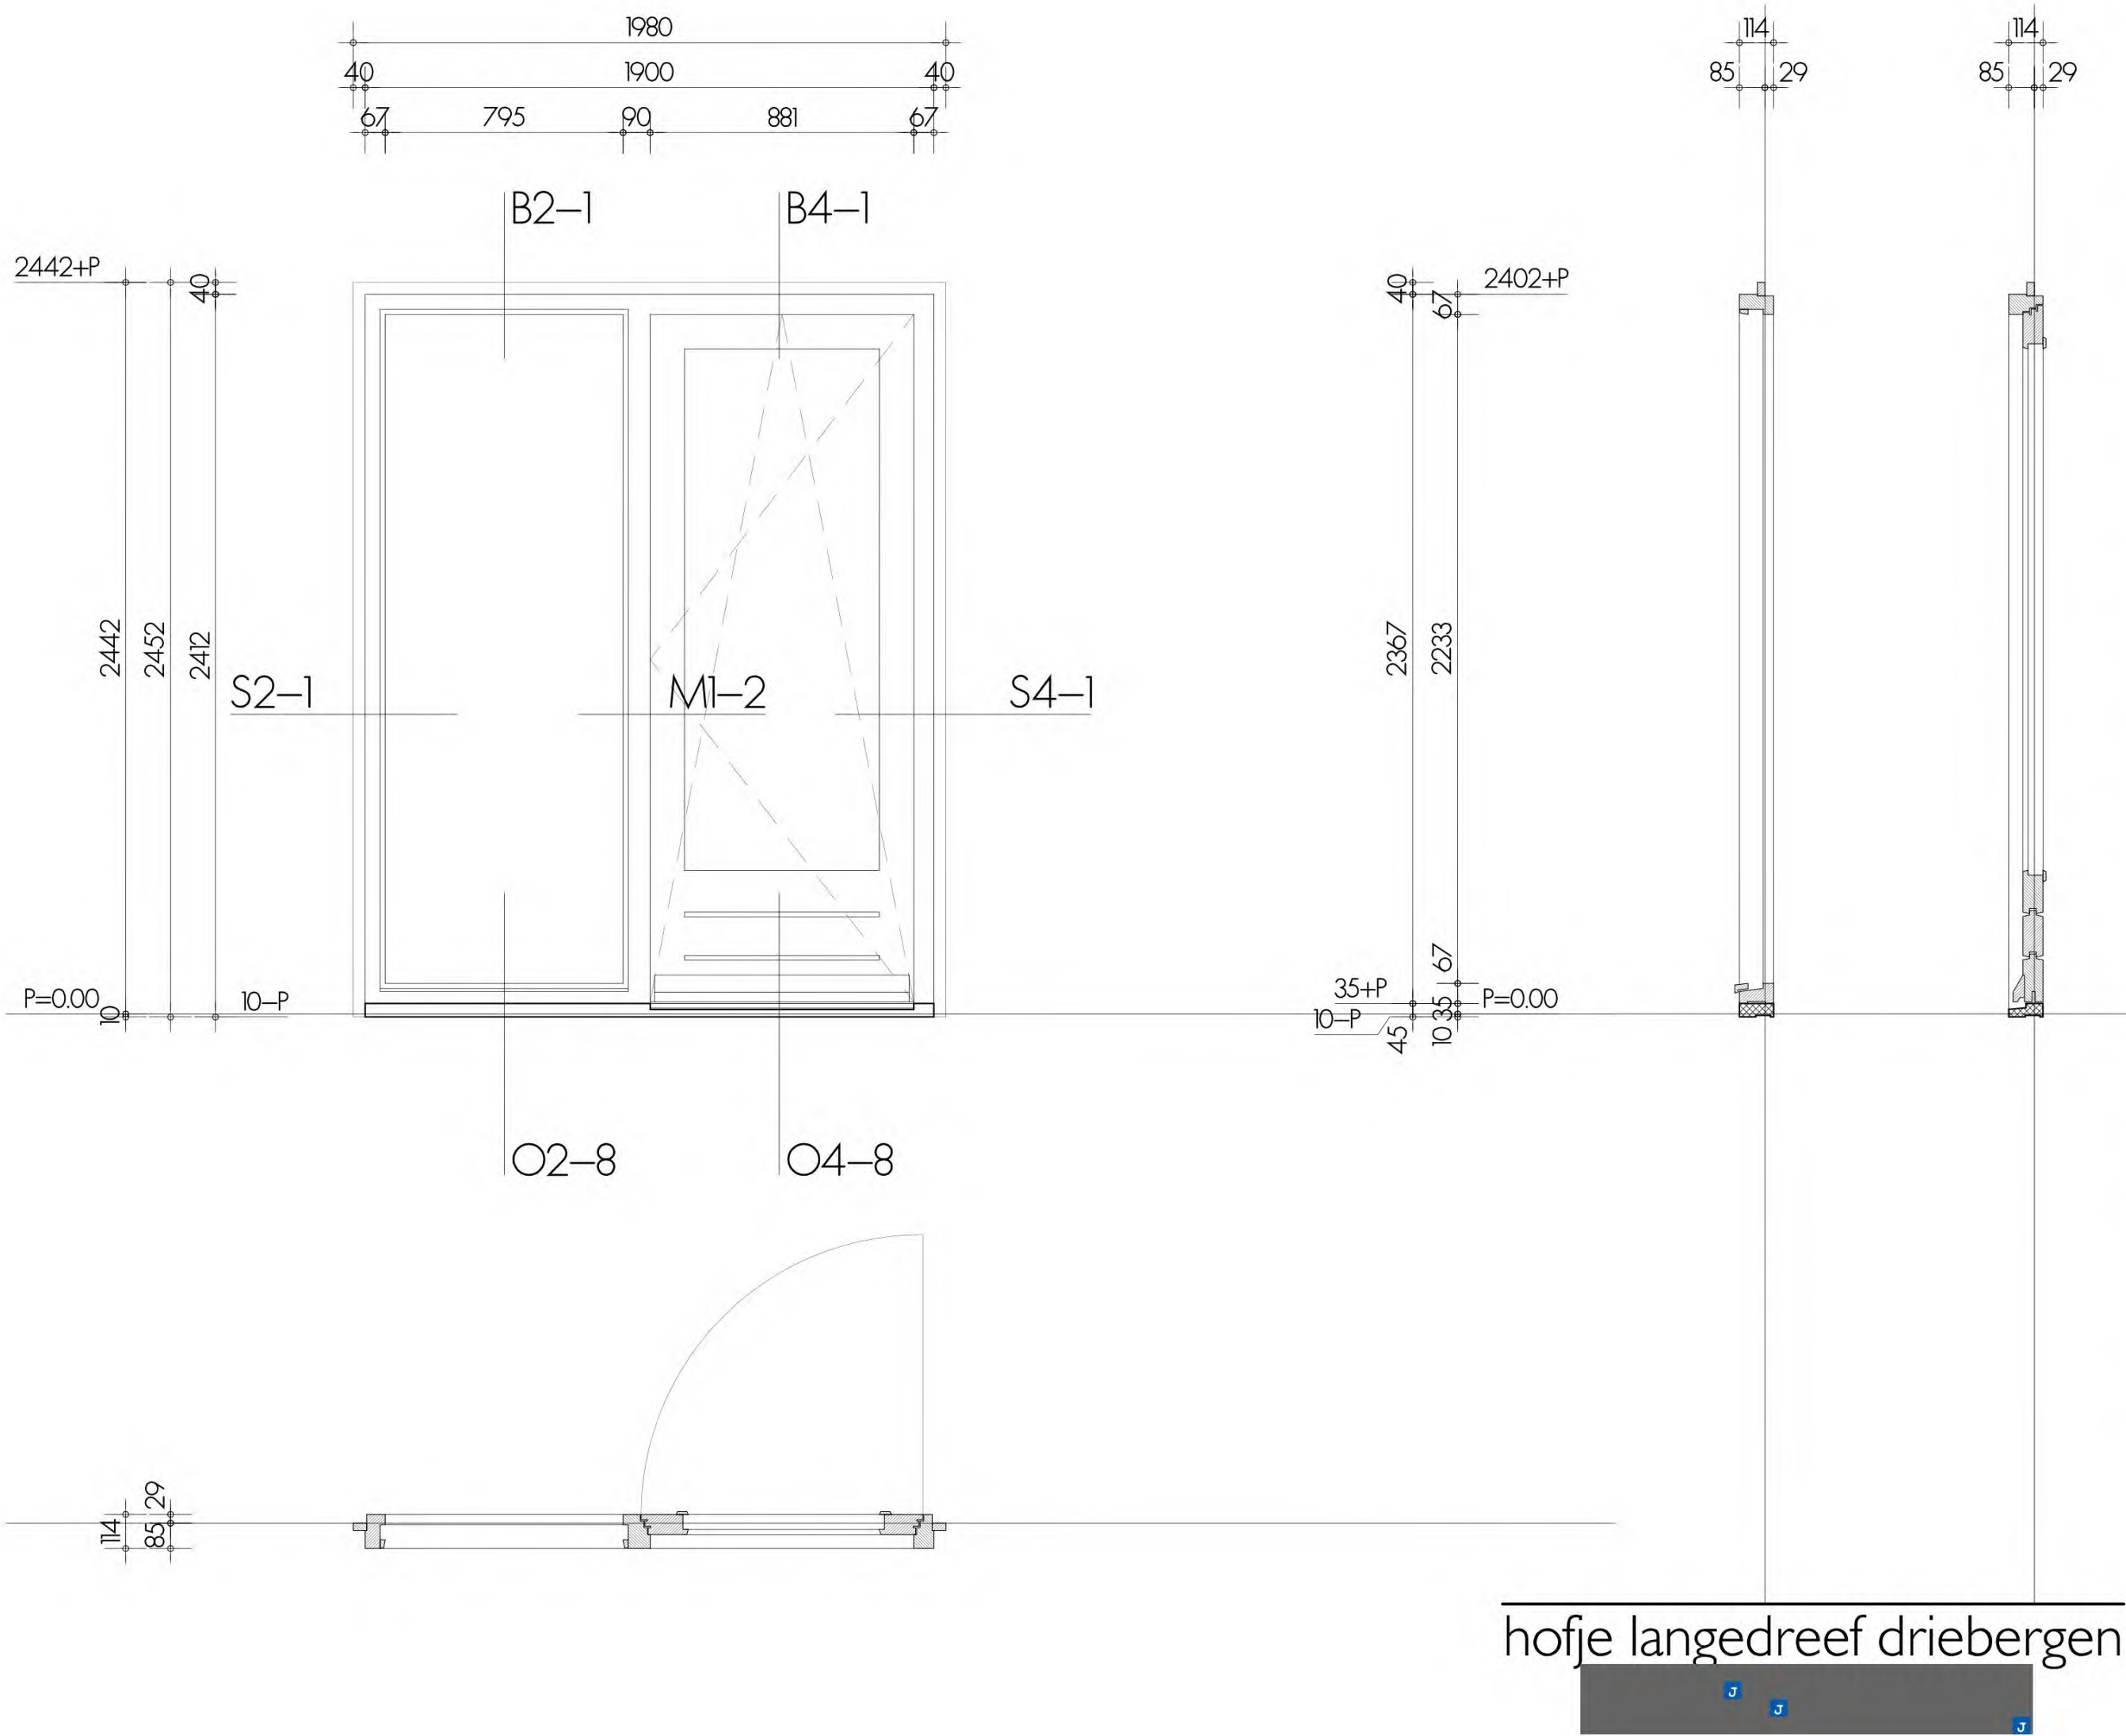

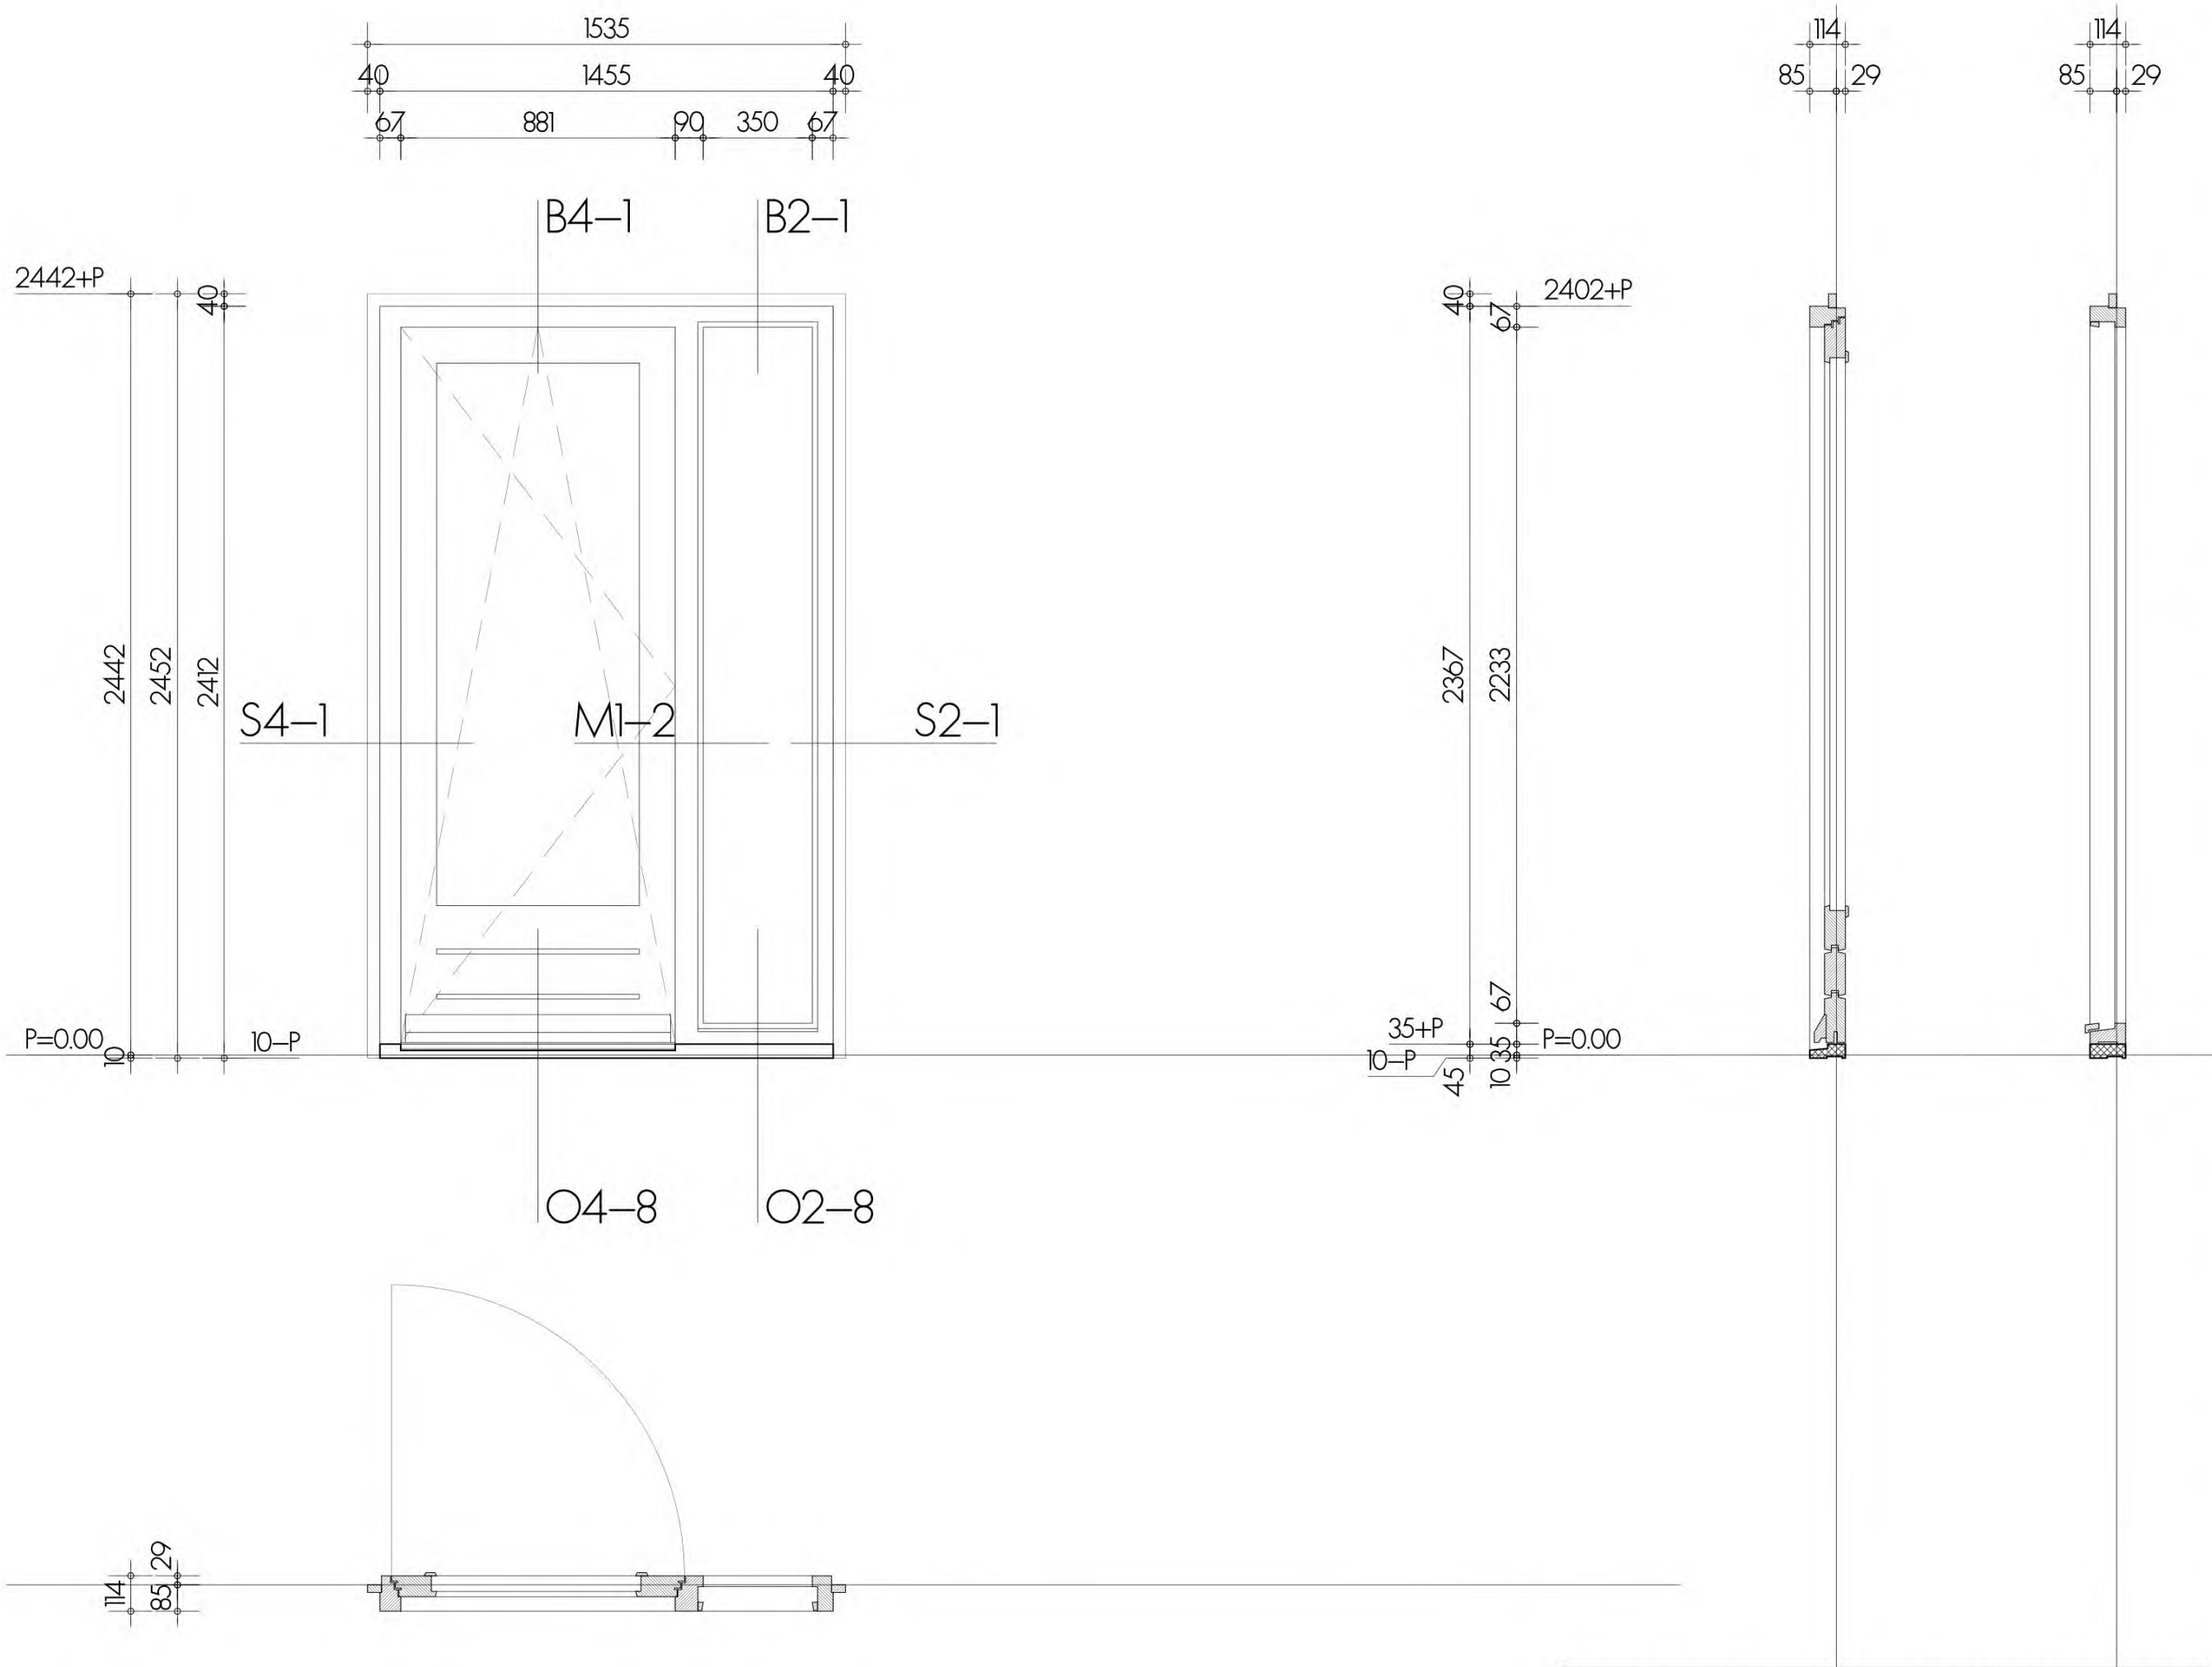

hang en sluitwerk : volgens PVE heuvelrug wonen
beglazing type : volgens BENG
ventilatie rooster :
brandwerendheid :
overig : kunststeen onderdorpel
binnengevel beganegrond

materiaal kozijn : hout, soort ntb
oppervlakte behandeling : geschilderd
kleur : RAL9010 wit
materiaal deur / raam : hout, soort ntb
oppervlakte behandeling : geschilderd
kleur : RAL8012roodbruin

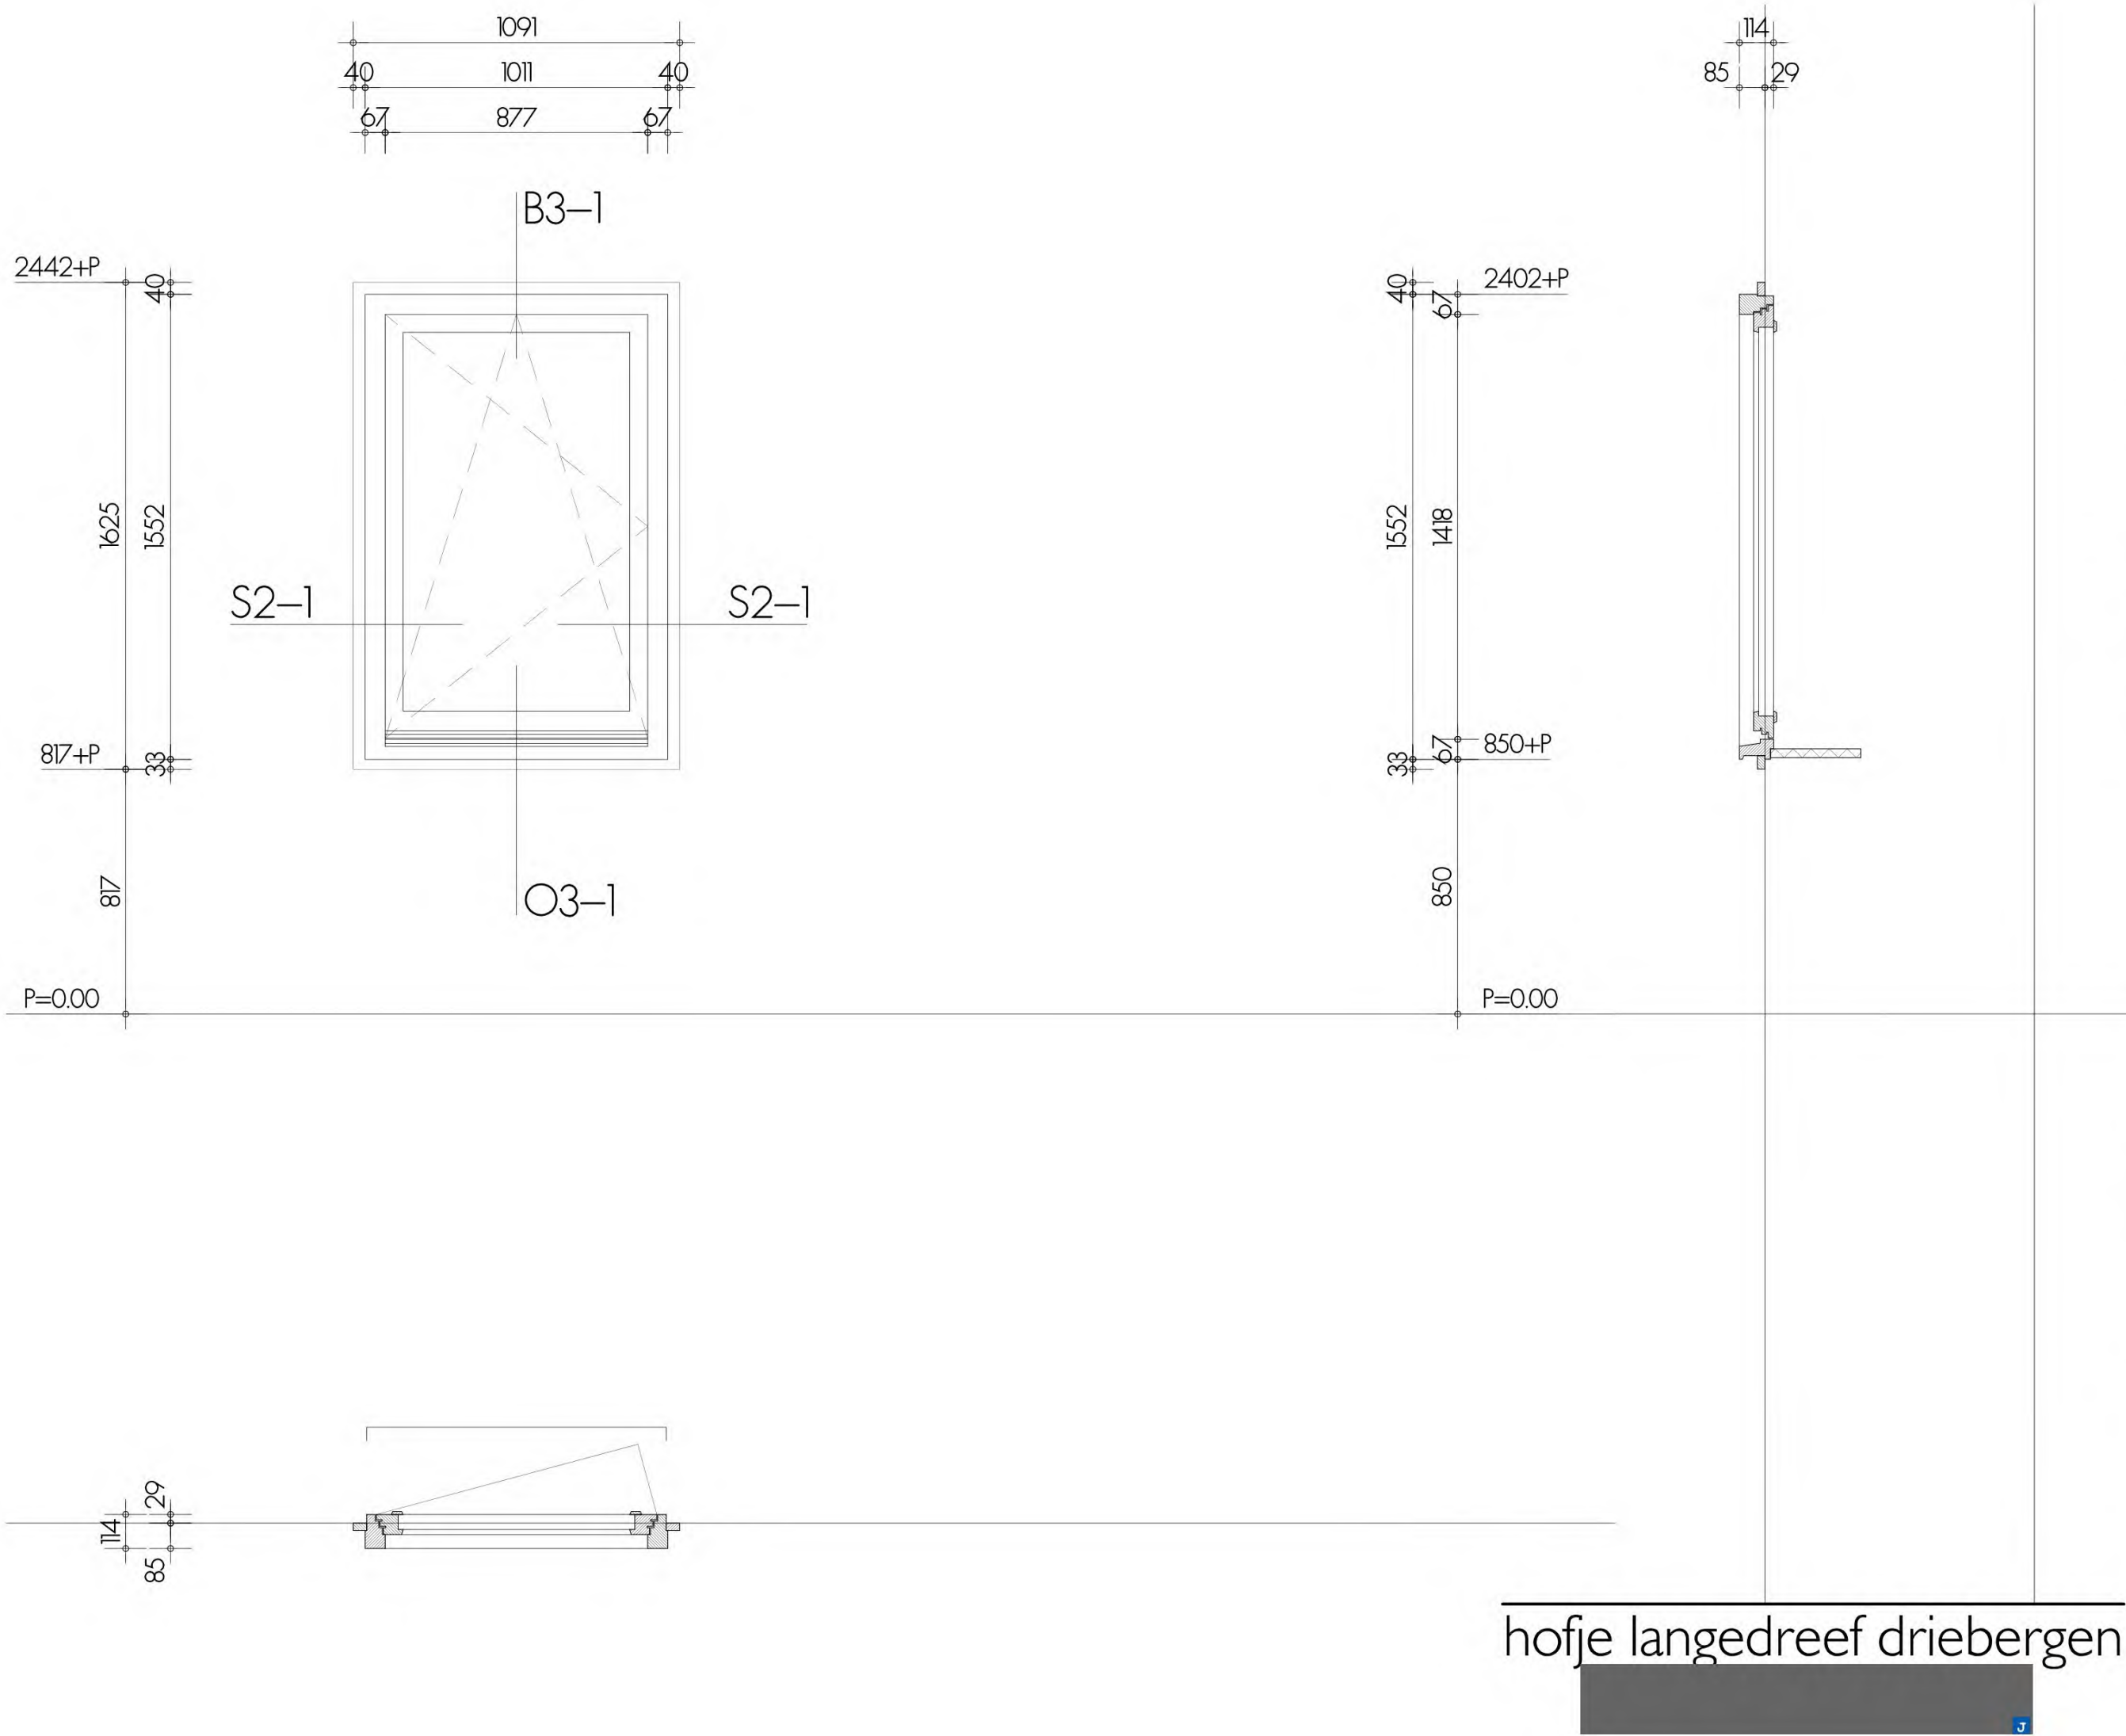


hofje langedreef driebergen

materiaal kozijn oppervlakte behandeling kleur	: hout, soort ntb : geschilderd : RAL9010 wit
materiaal deur / raam oppervlakte behandeling kleur	: hout, soort ntb : geschilderd : RAL9010 wit
hang en sluitwerk beglazing type ventilatie rooster brandwerendheid overig	deur : raam : volgens PVE heuvelrug wonen : volgens BENG : : : prefab betonnen onderdorpel buitengevel verdieping

BEI

KOZIJN MERK

AANTAL 3+3 gespiegeld

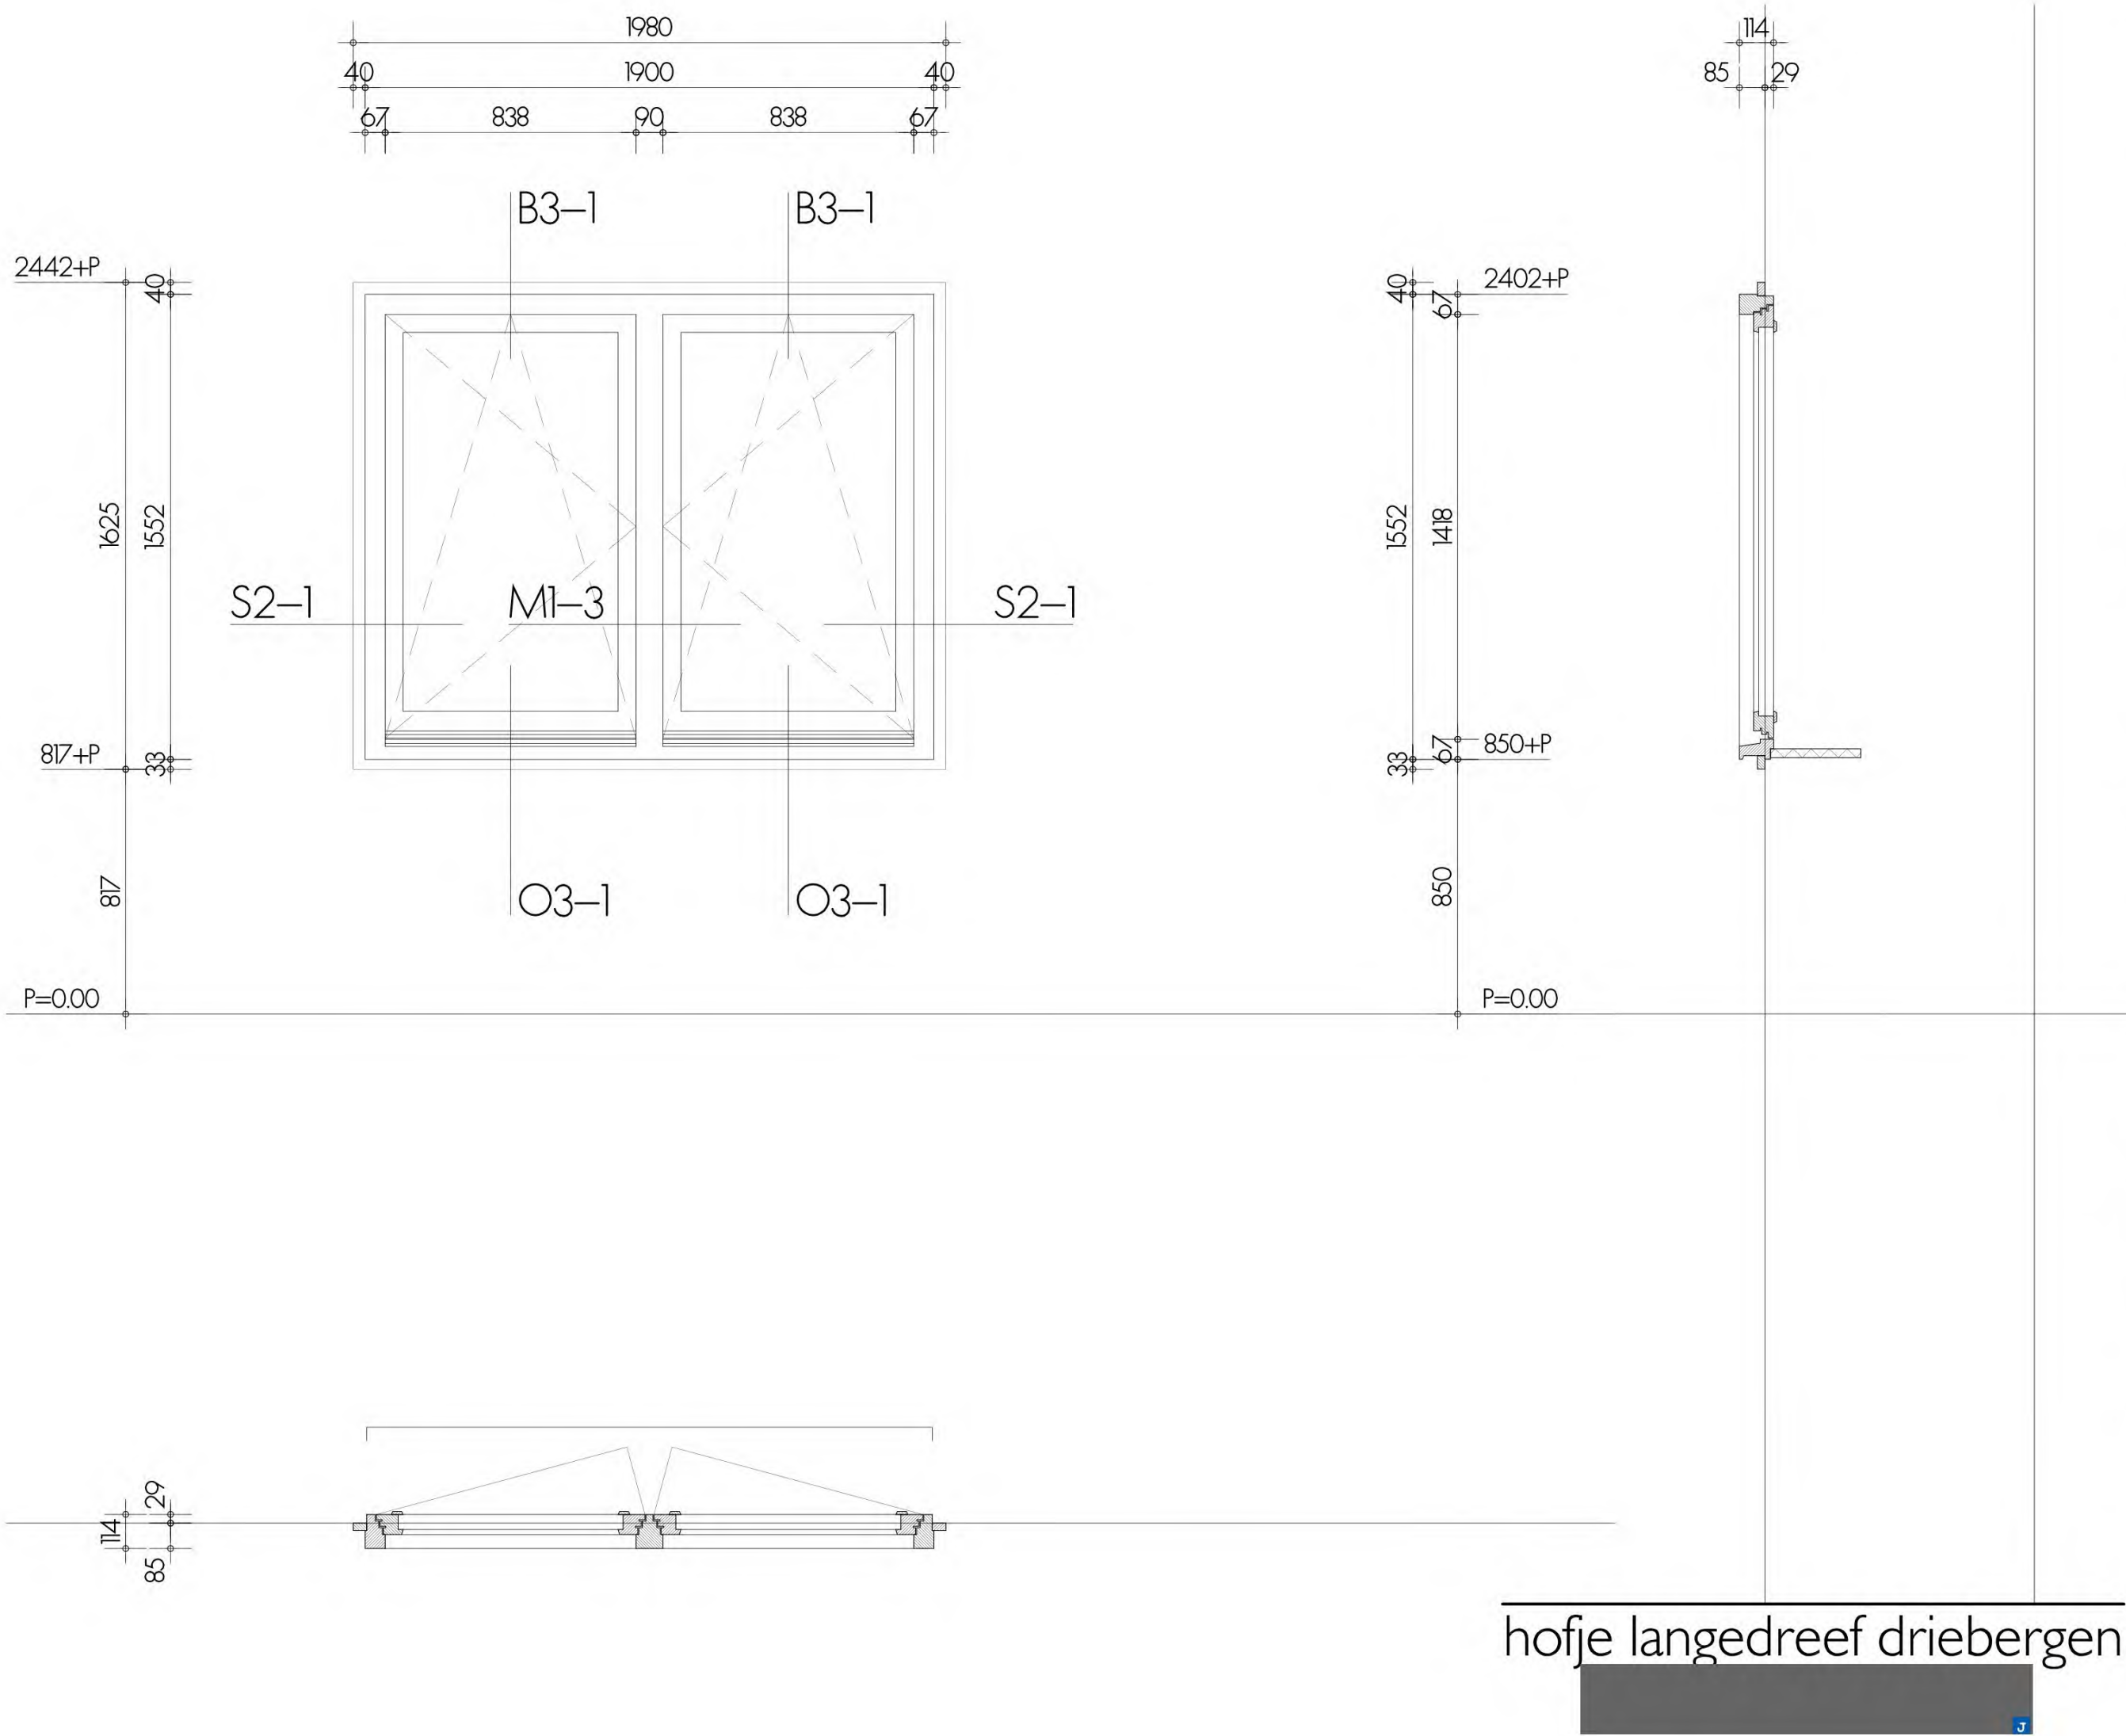


hofje langedreef driebergen

materiaal kozijn oppervlakte behandeling kleur	: hout, soort ntb : geschilderd : RAL9010 wit
materiaal deur / raam oppervlakte behandeling kleur	: hout, soort ntb : geschilderd : RAL9010 wit
hang en sluitwerk beglazing type ventilatie rooster brandwerendheid overig	deur : raam : volgens PVE heuvelrug wonen : volgens BENG : : : waterslag in kleur muur binnengevel verdieping

KOZIJN MERK
BE2

AANTAL 2+1 gespiegeld

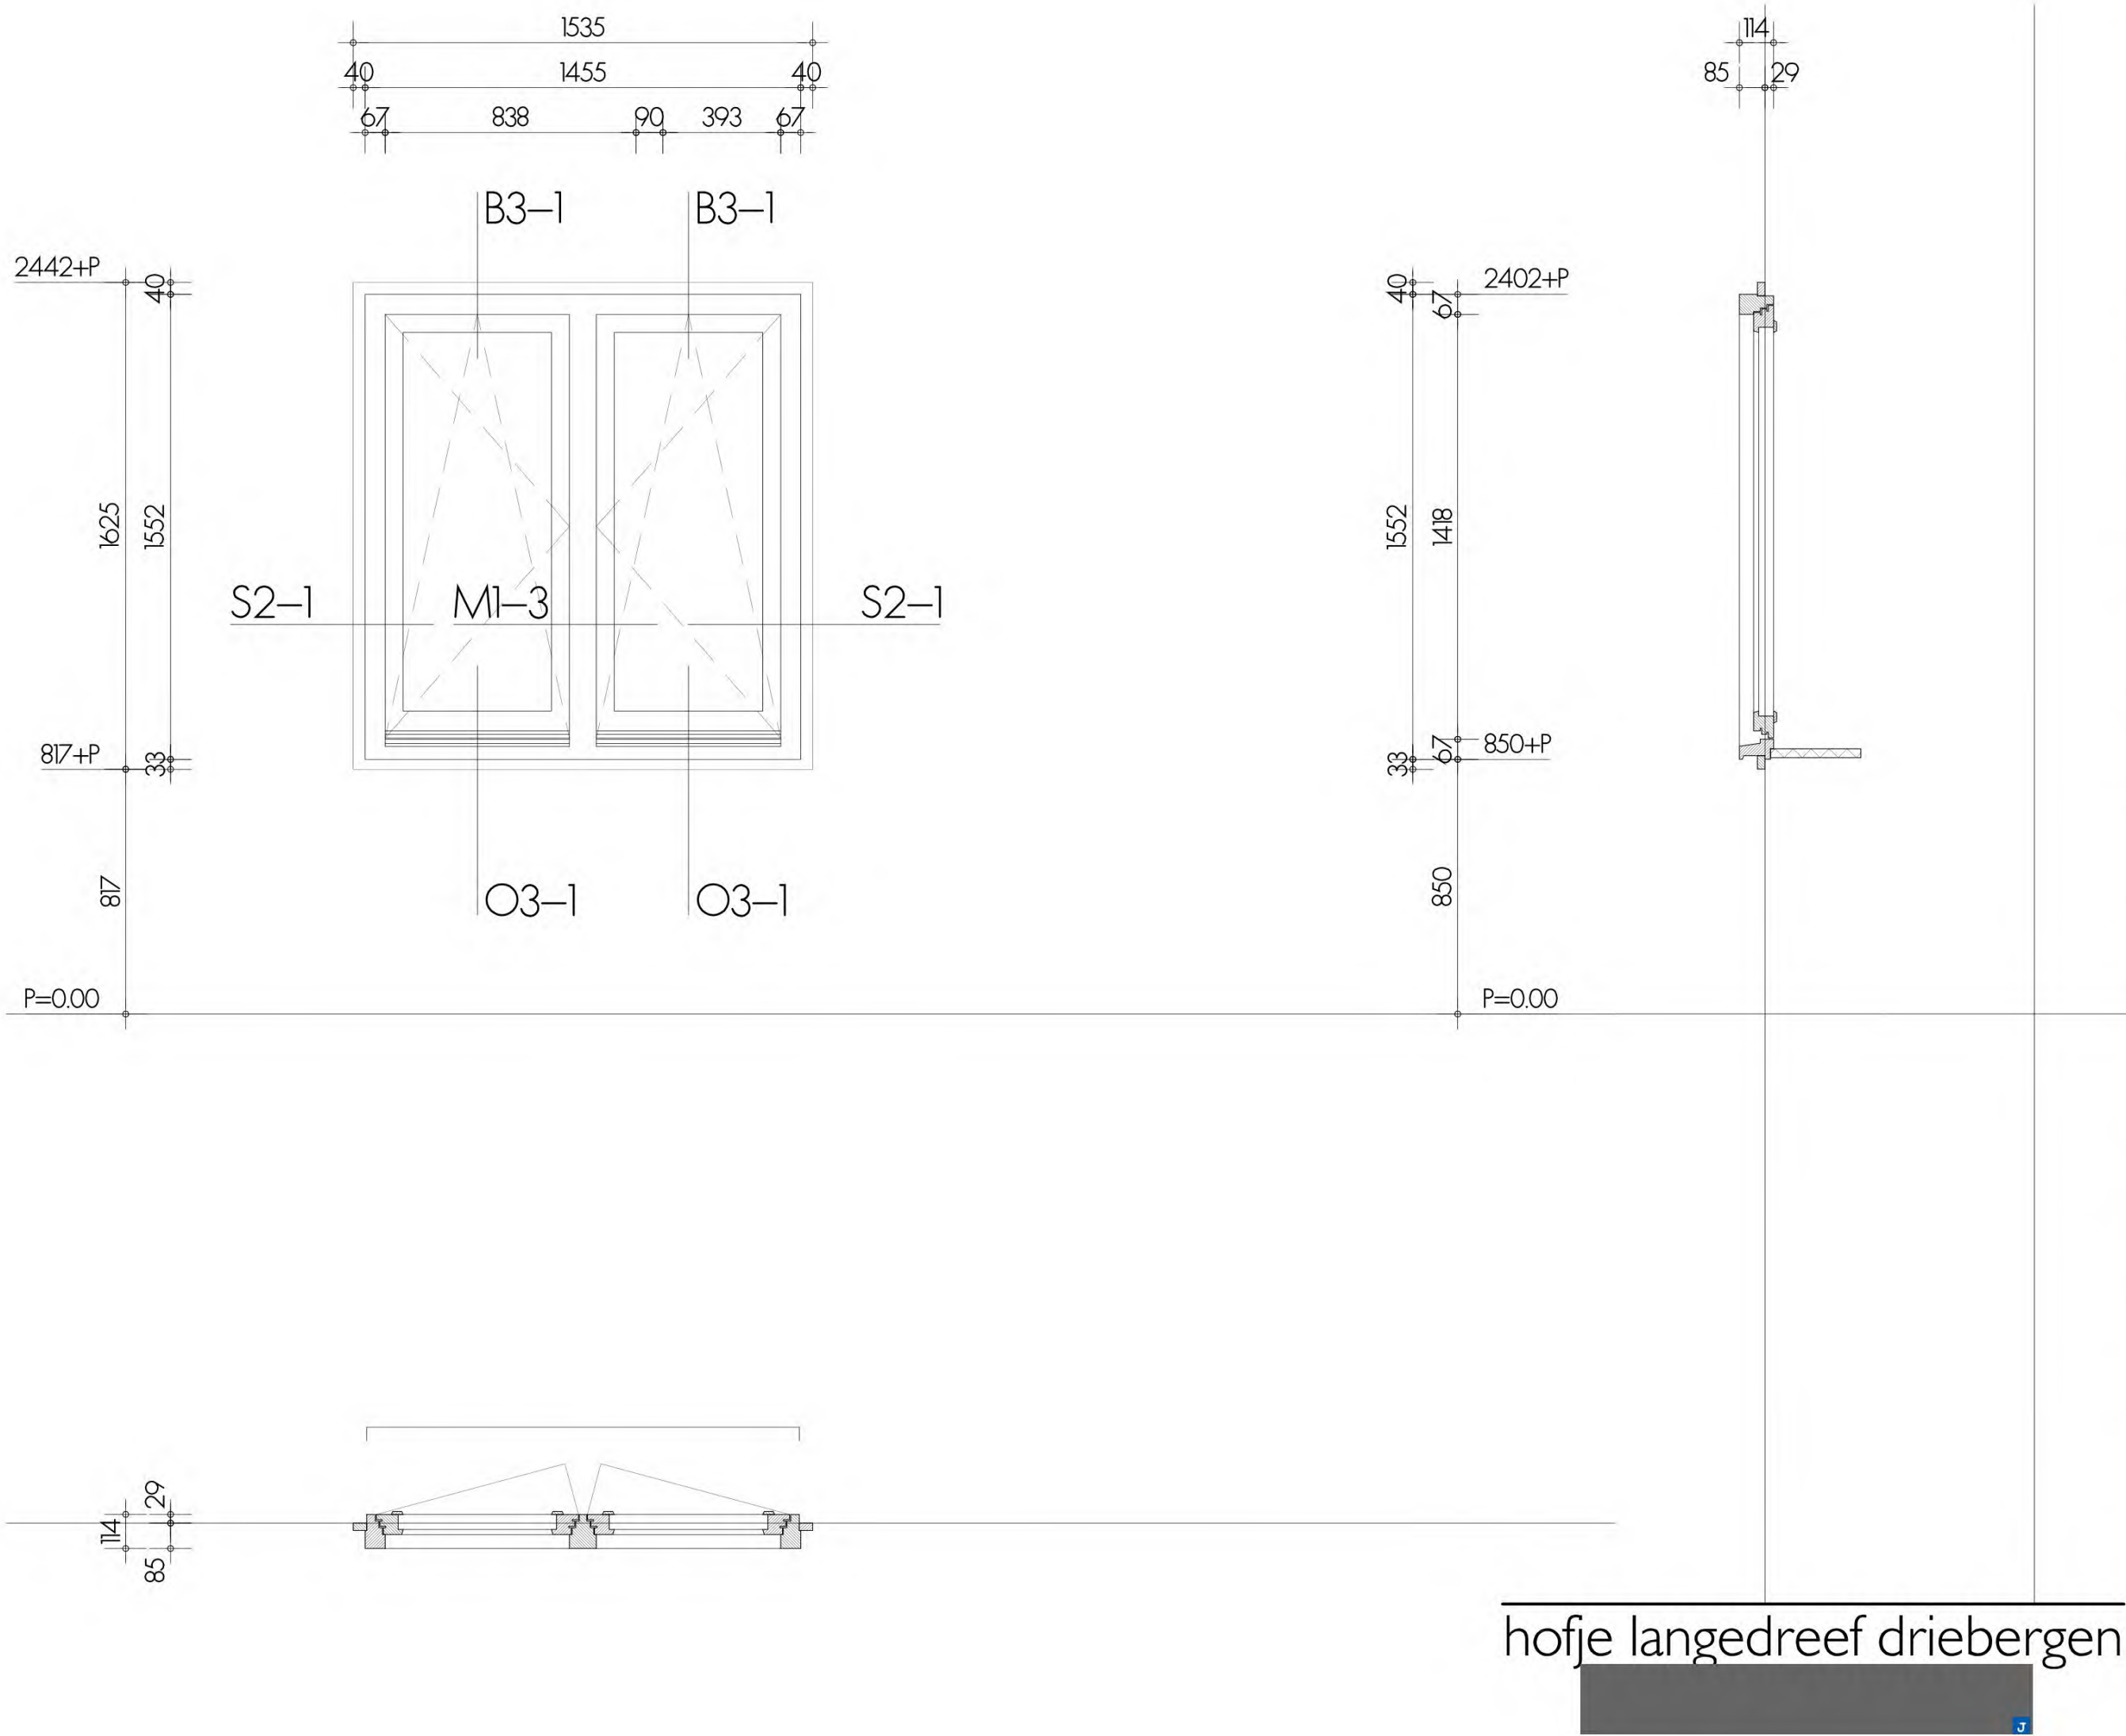

hofje langedreef driebergen

materiaal kozijn oppervlakte behandeling kleur	: hout, soort ntb : geschilderd : RAL9010 wit
materiaal deur / raam oppervlakte behandeling kleur	: hout, soort ntb : geschilderd : RAL9010 wit
hang en sluitwerk beglazing type ventilatie rooster brandwerendheid overig	deur : raam : volgens PVE heuvelrug wonen : volgens BENG : : : waterslag in kleur muur binnengevel verdieping


KOZIJN MERK
BE3

AANTAL 2+1 gespiegeld




BERG |

materiaal kozijn	: hout, soort ntb	
oppervlakte behandeling	: geschilderd	
kleur :	RAL7021 zwartgrijs	
materiaal deur / raam	: hout, soort ntb	
oppervlakte behandeling	: geschilderd	
kleur :	RAL7021 zwartgrijs	
hang en sluitwerk	deur : volgens PVE heuvelrug wonen raam :	
beglazing type	:	
ventilatie rooster	:	
brandwerendheid	:	
overig	:	bergingen (antraciet-leverancier)

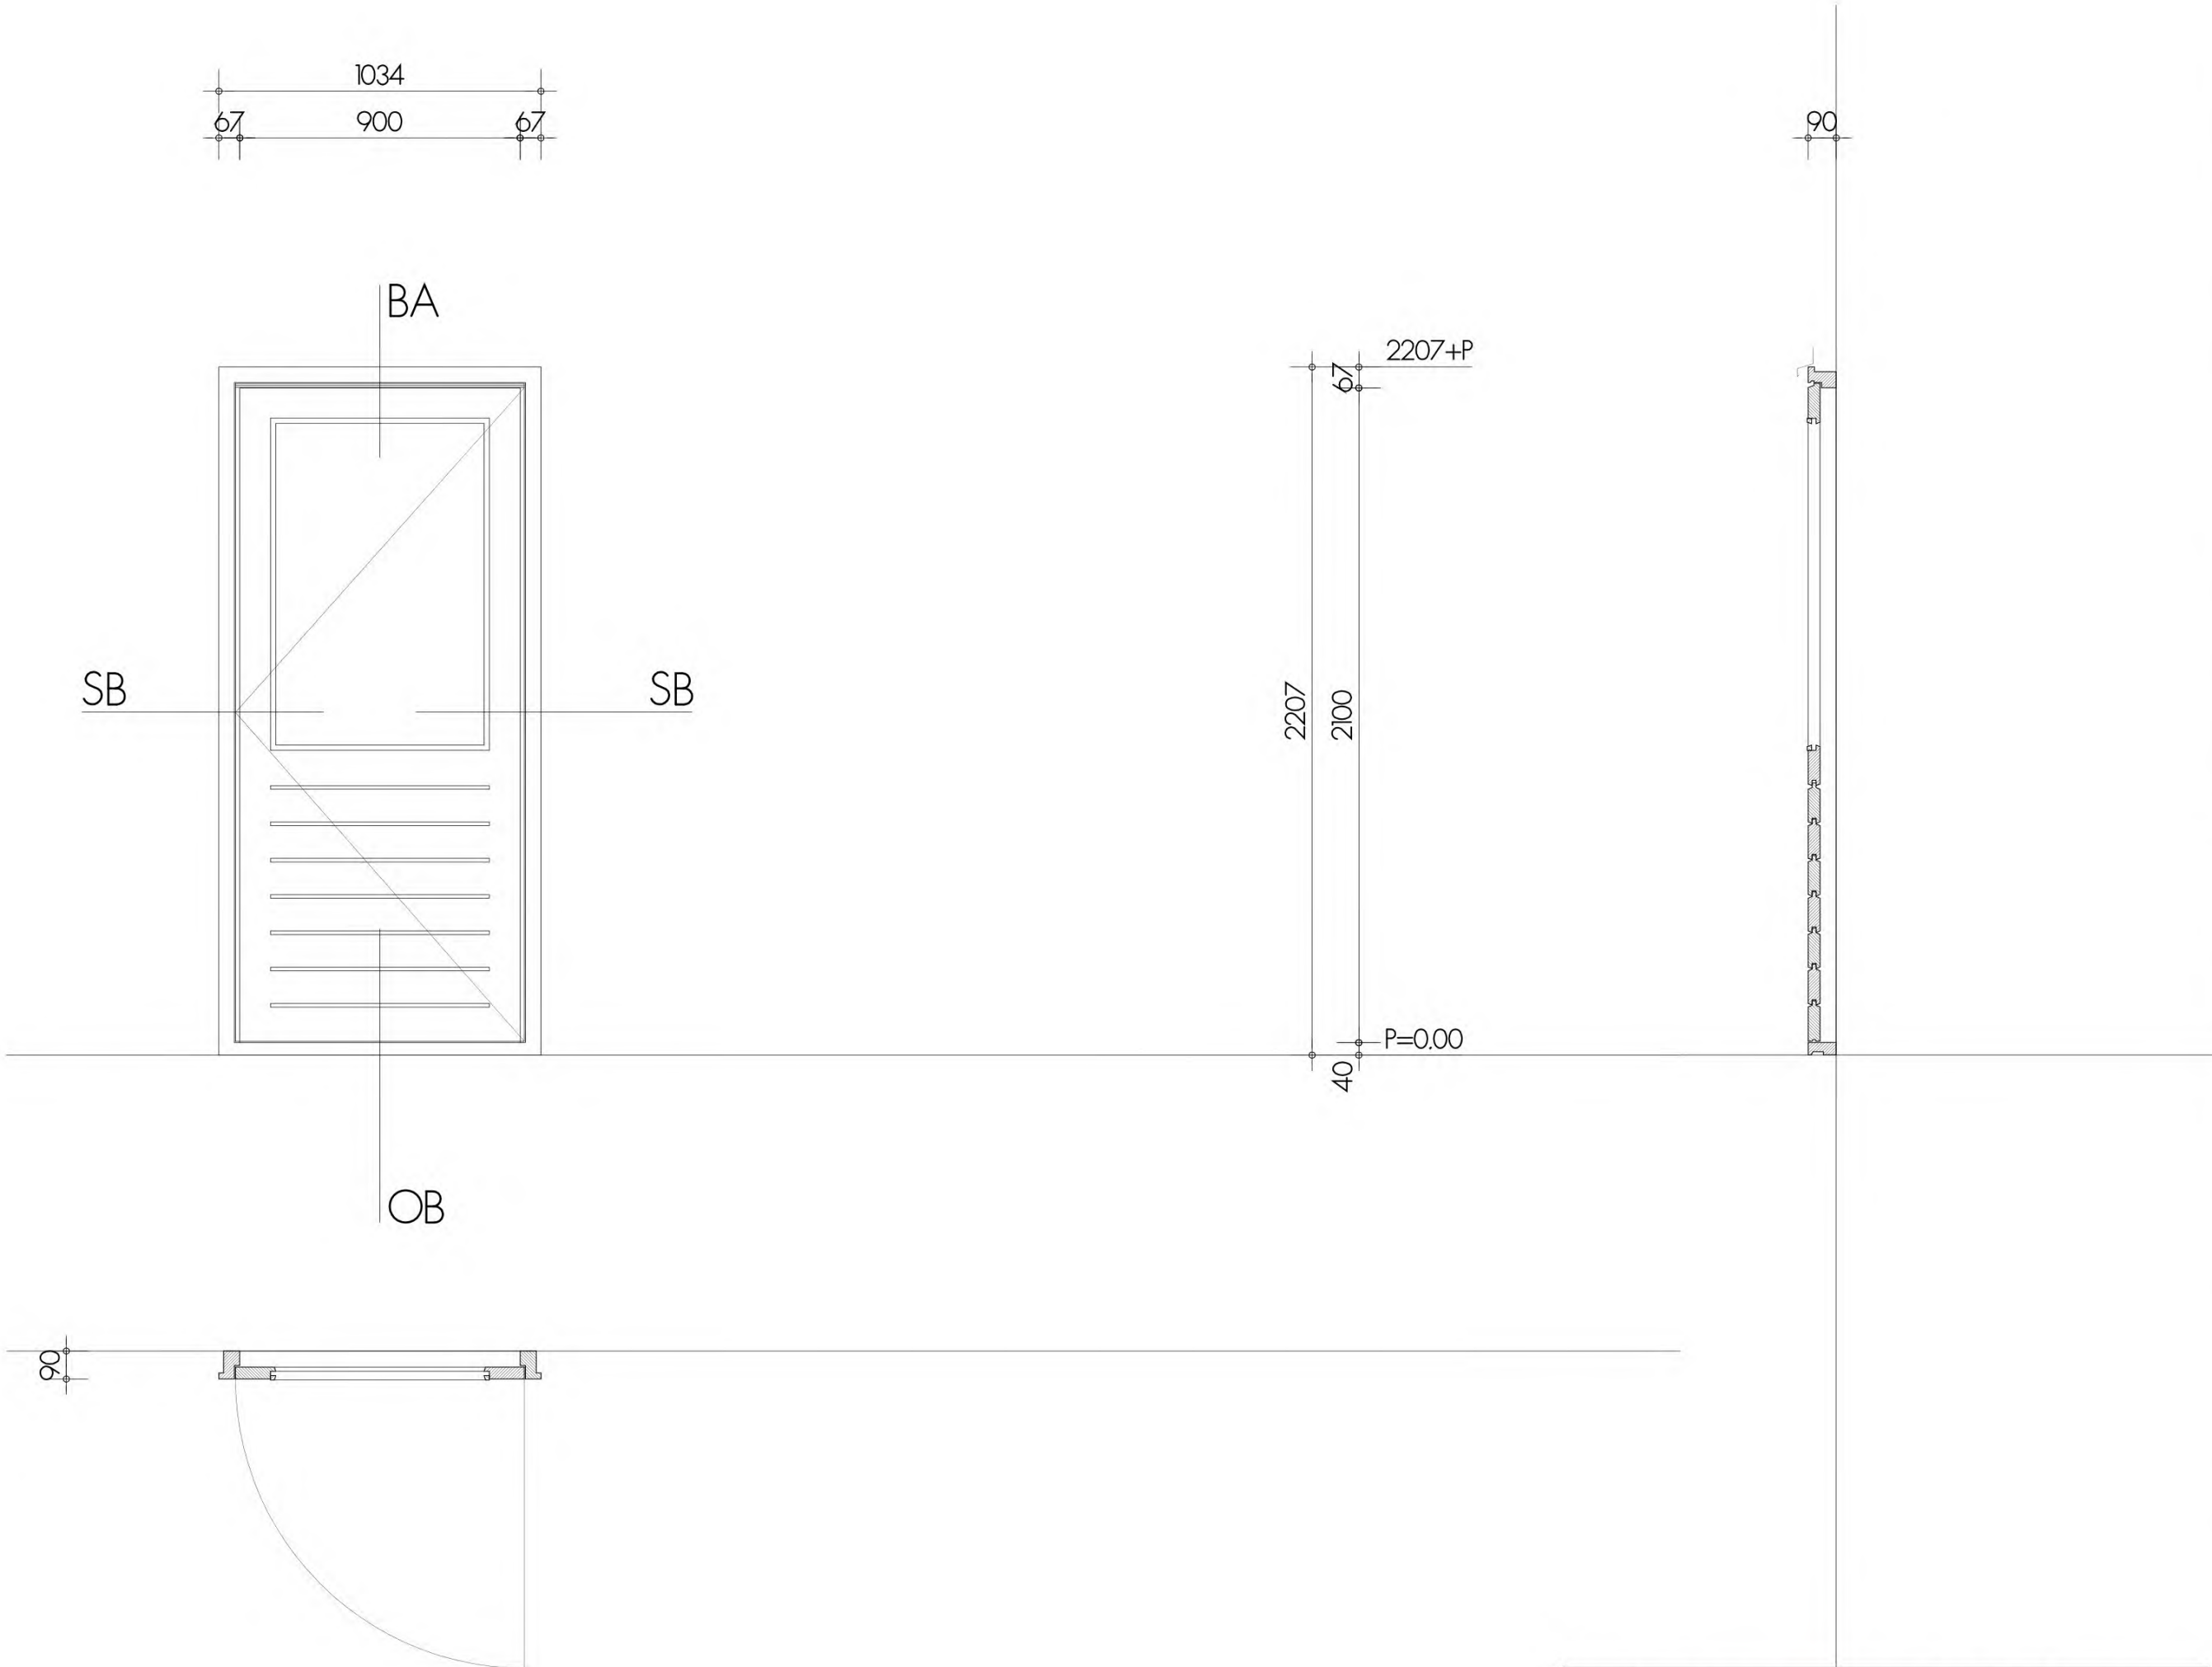


hofje langedreef driebergen

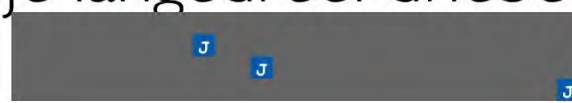

materiaal kozijn oppervlakte behandeling kleur	: hout, soort ntb : geschilderd : RAL7021 zwartgrijs
materiaal deur / raam oppervlakte behandeling kleur	: hout, soort ntb : geschilderd : RAL7021 zwartgrijs
hang en sluitwerk beglazing type ventilatie rooster brandwerendheid overig	deur : volgens PVE heuvelrug wonen raam : : ntb : : : : bergingen (antraciet-leverancier)


AANTAL 4+2 gespiegeld

KOZIJN MERK
BERG2

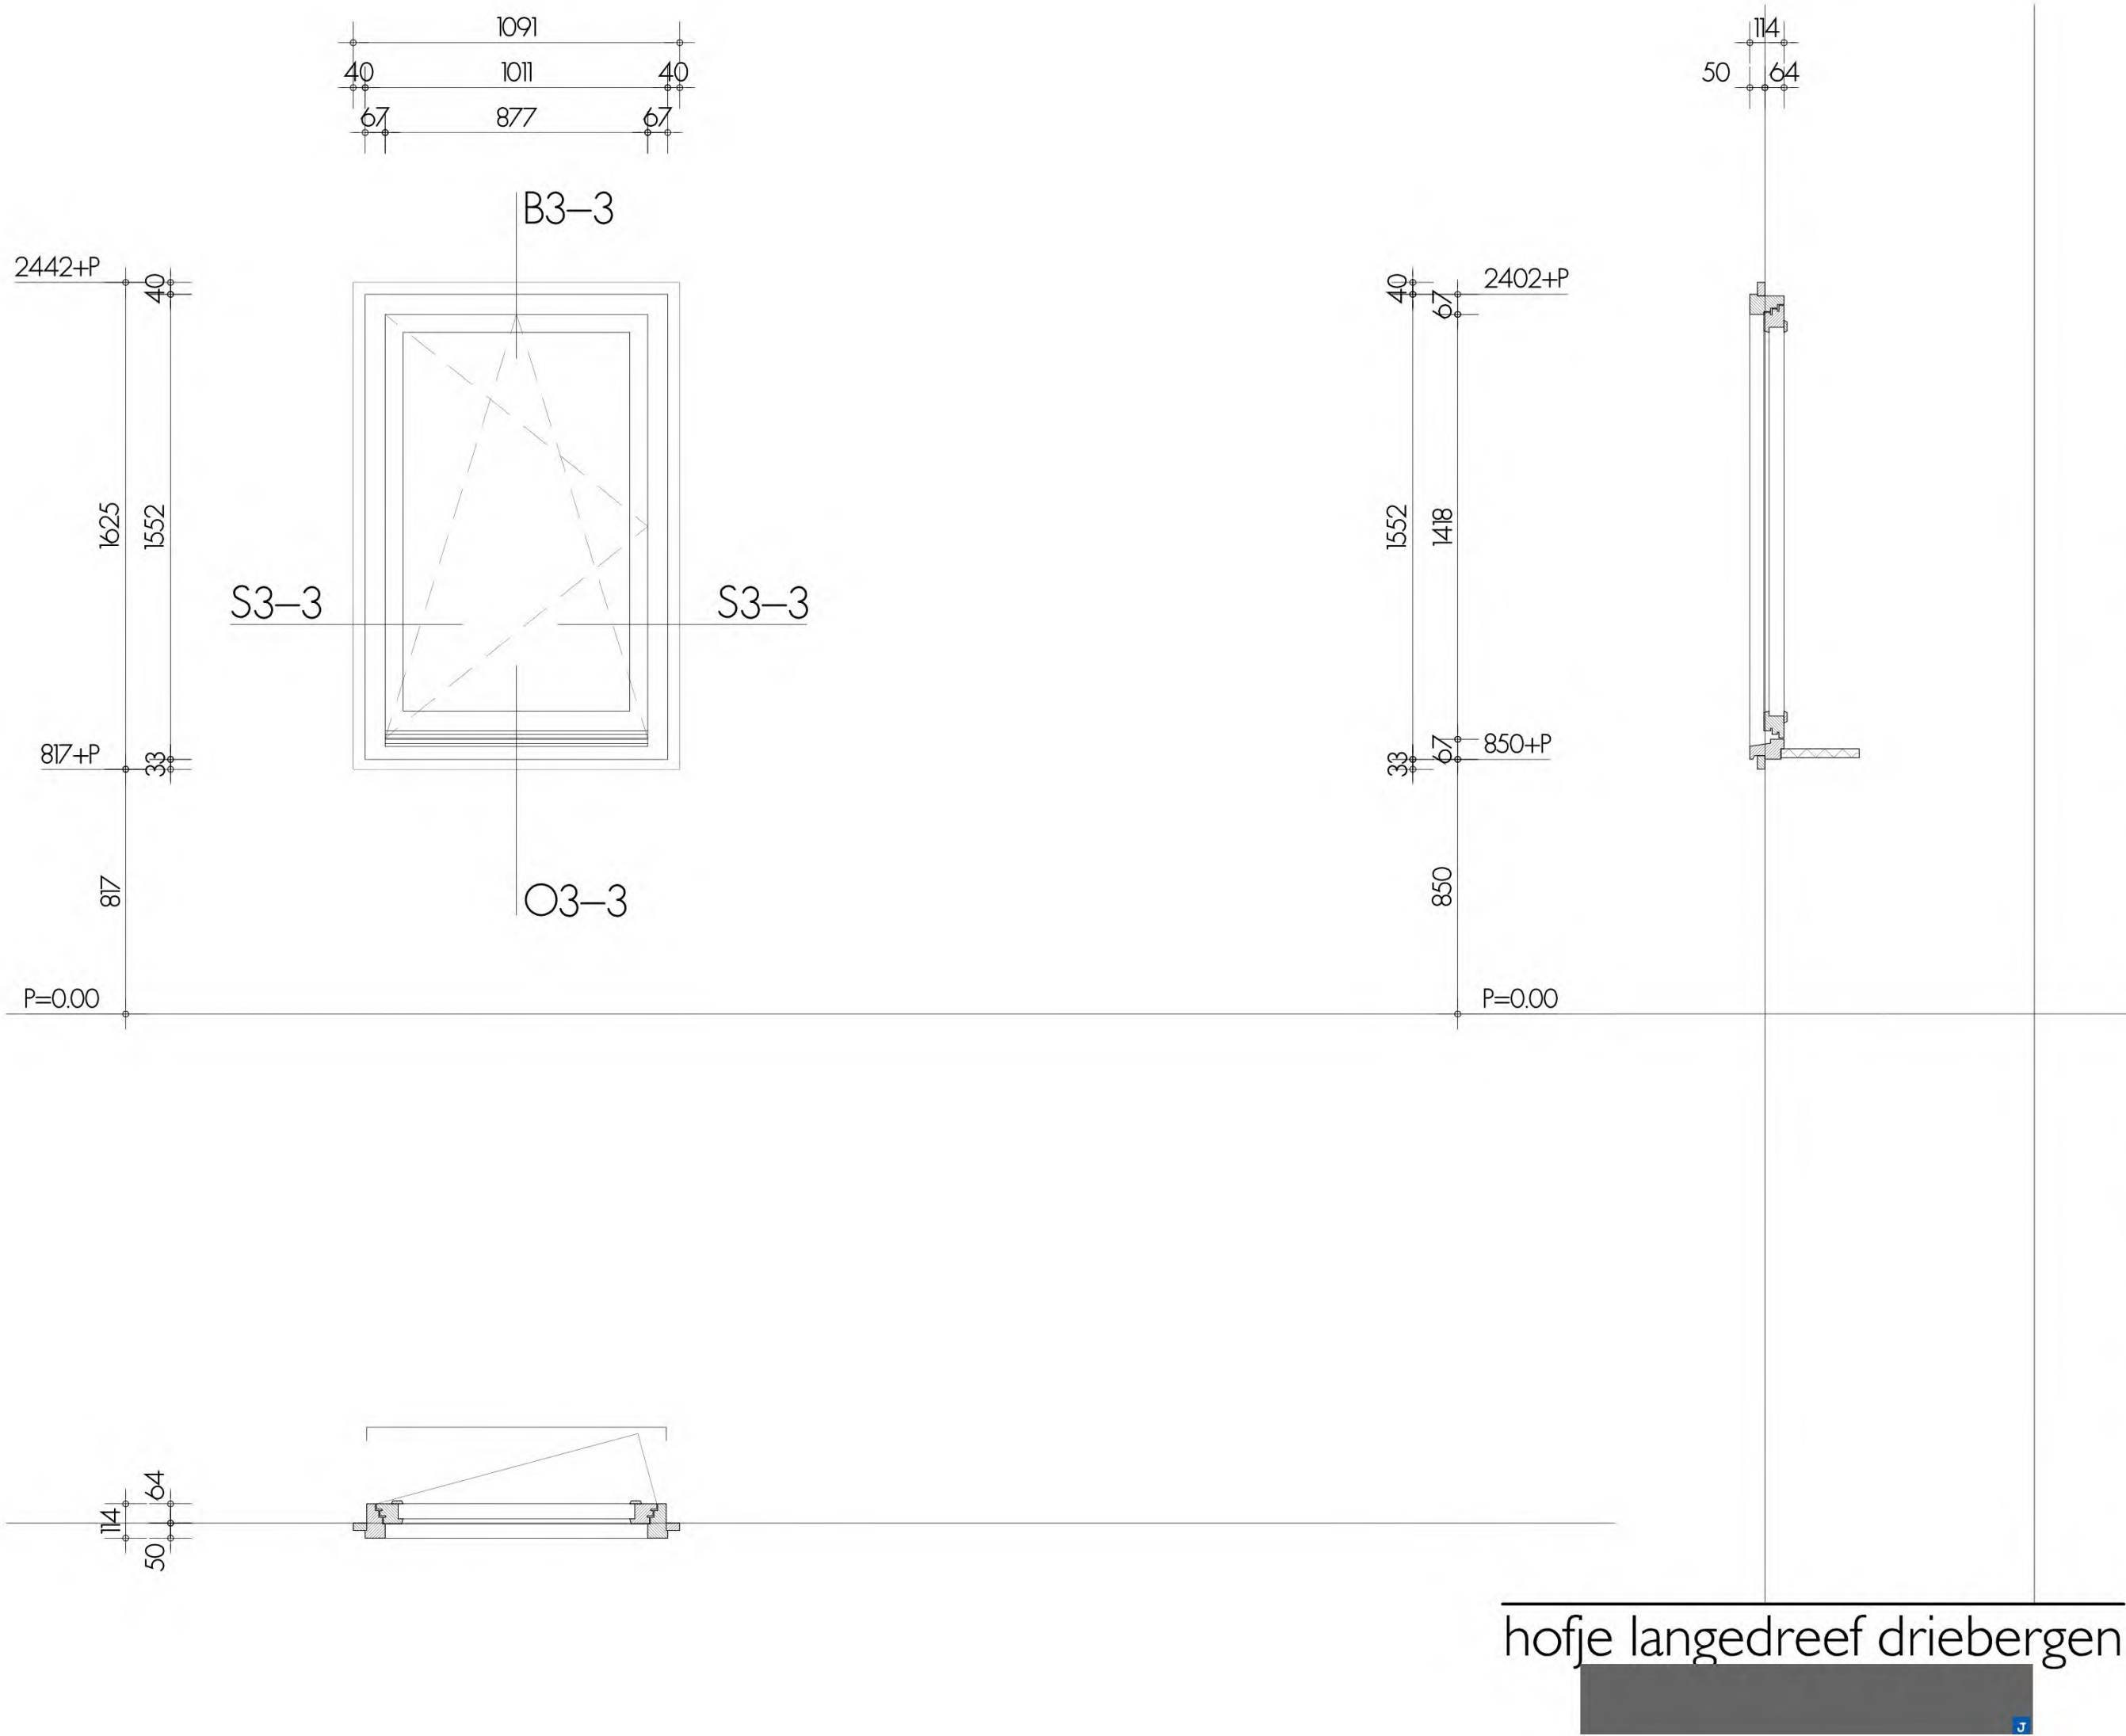


hofje langedreef driebergen

materiaal kozijn oppervlakte behandeling kleur : hout, soort ntb : geschilderd : RAL9010 wit	hang en sluitwerk beglazing type ventilatie rooster brandwerendheid overig
materiaal deur / raam oppervlakte behandeling kleur : hout, soort ntb : geschilderd : RAL9010 wit	deur : raam : volgens PVE heuvelrug wonen : volgens BENG : : : waterslag zink buitengevel verdieping

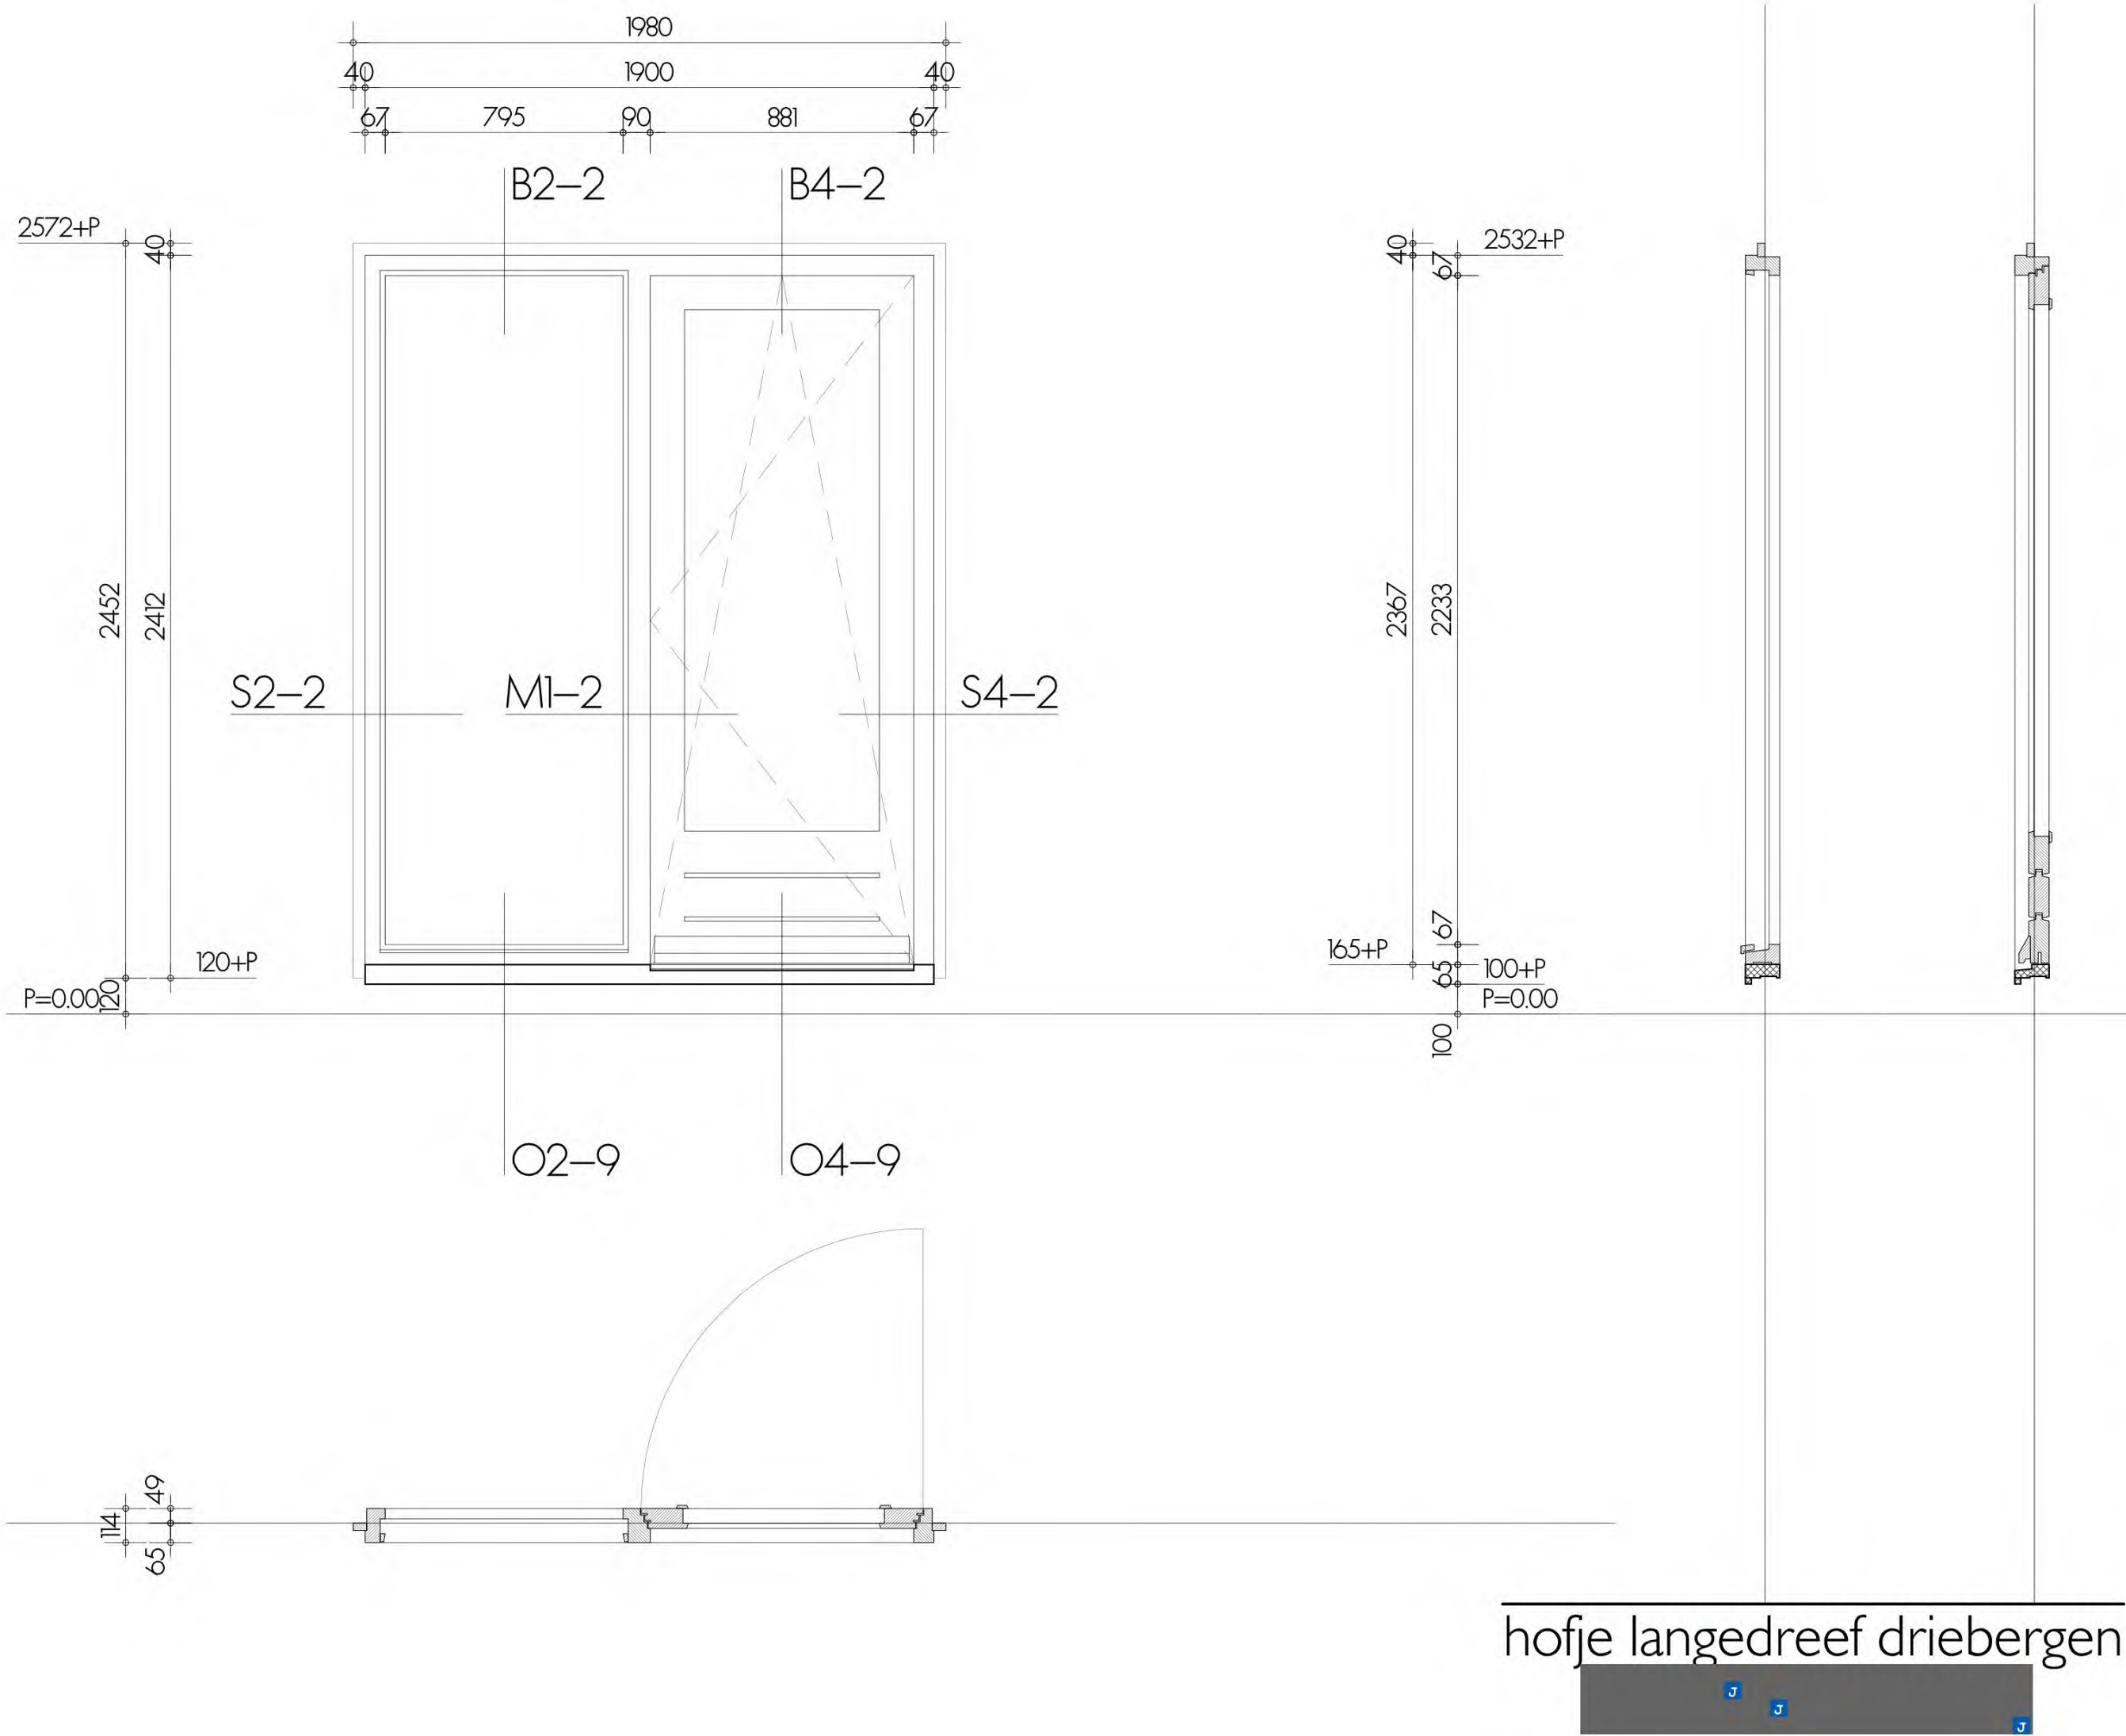

hofje langedreef driebergen

materiaal kozijn : hout, soort ntb oppervlakte behandeling : geschilderd kleur : RAL9010 wit	hang en sluitwerk : volgens PVE heuvelrug wonen beglazing type : volgens BENG ventilatie rooster : brandwerendheid : overig : kunststeen onderdorpel binnengevel verdieping terras
--	---




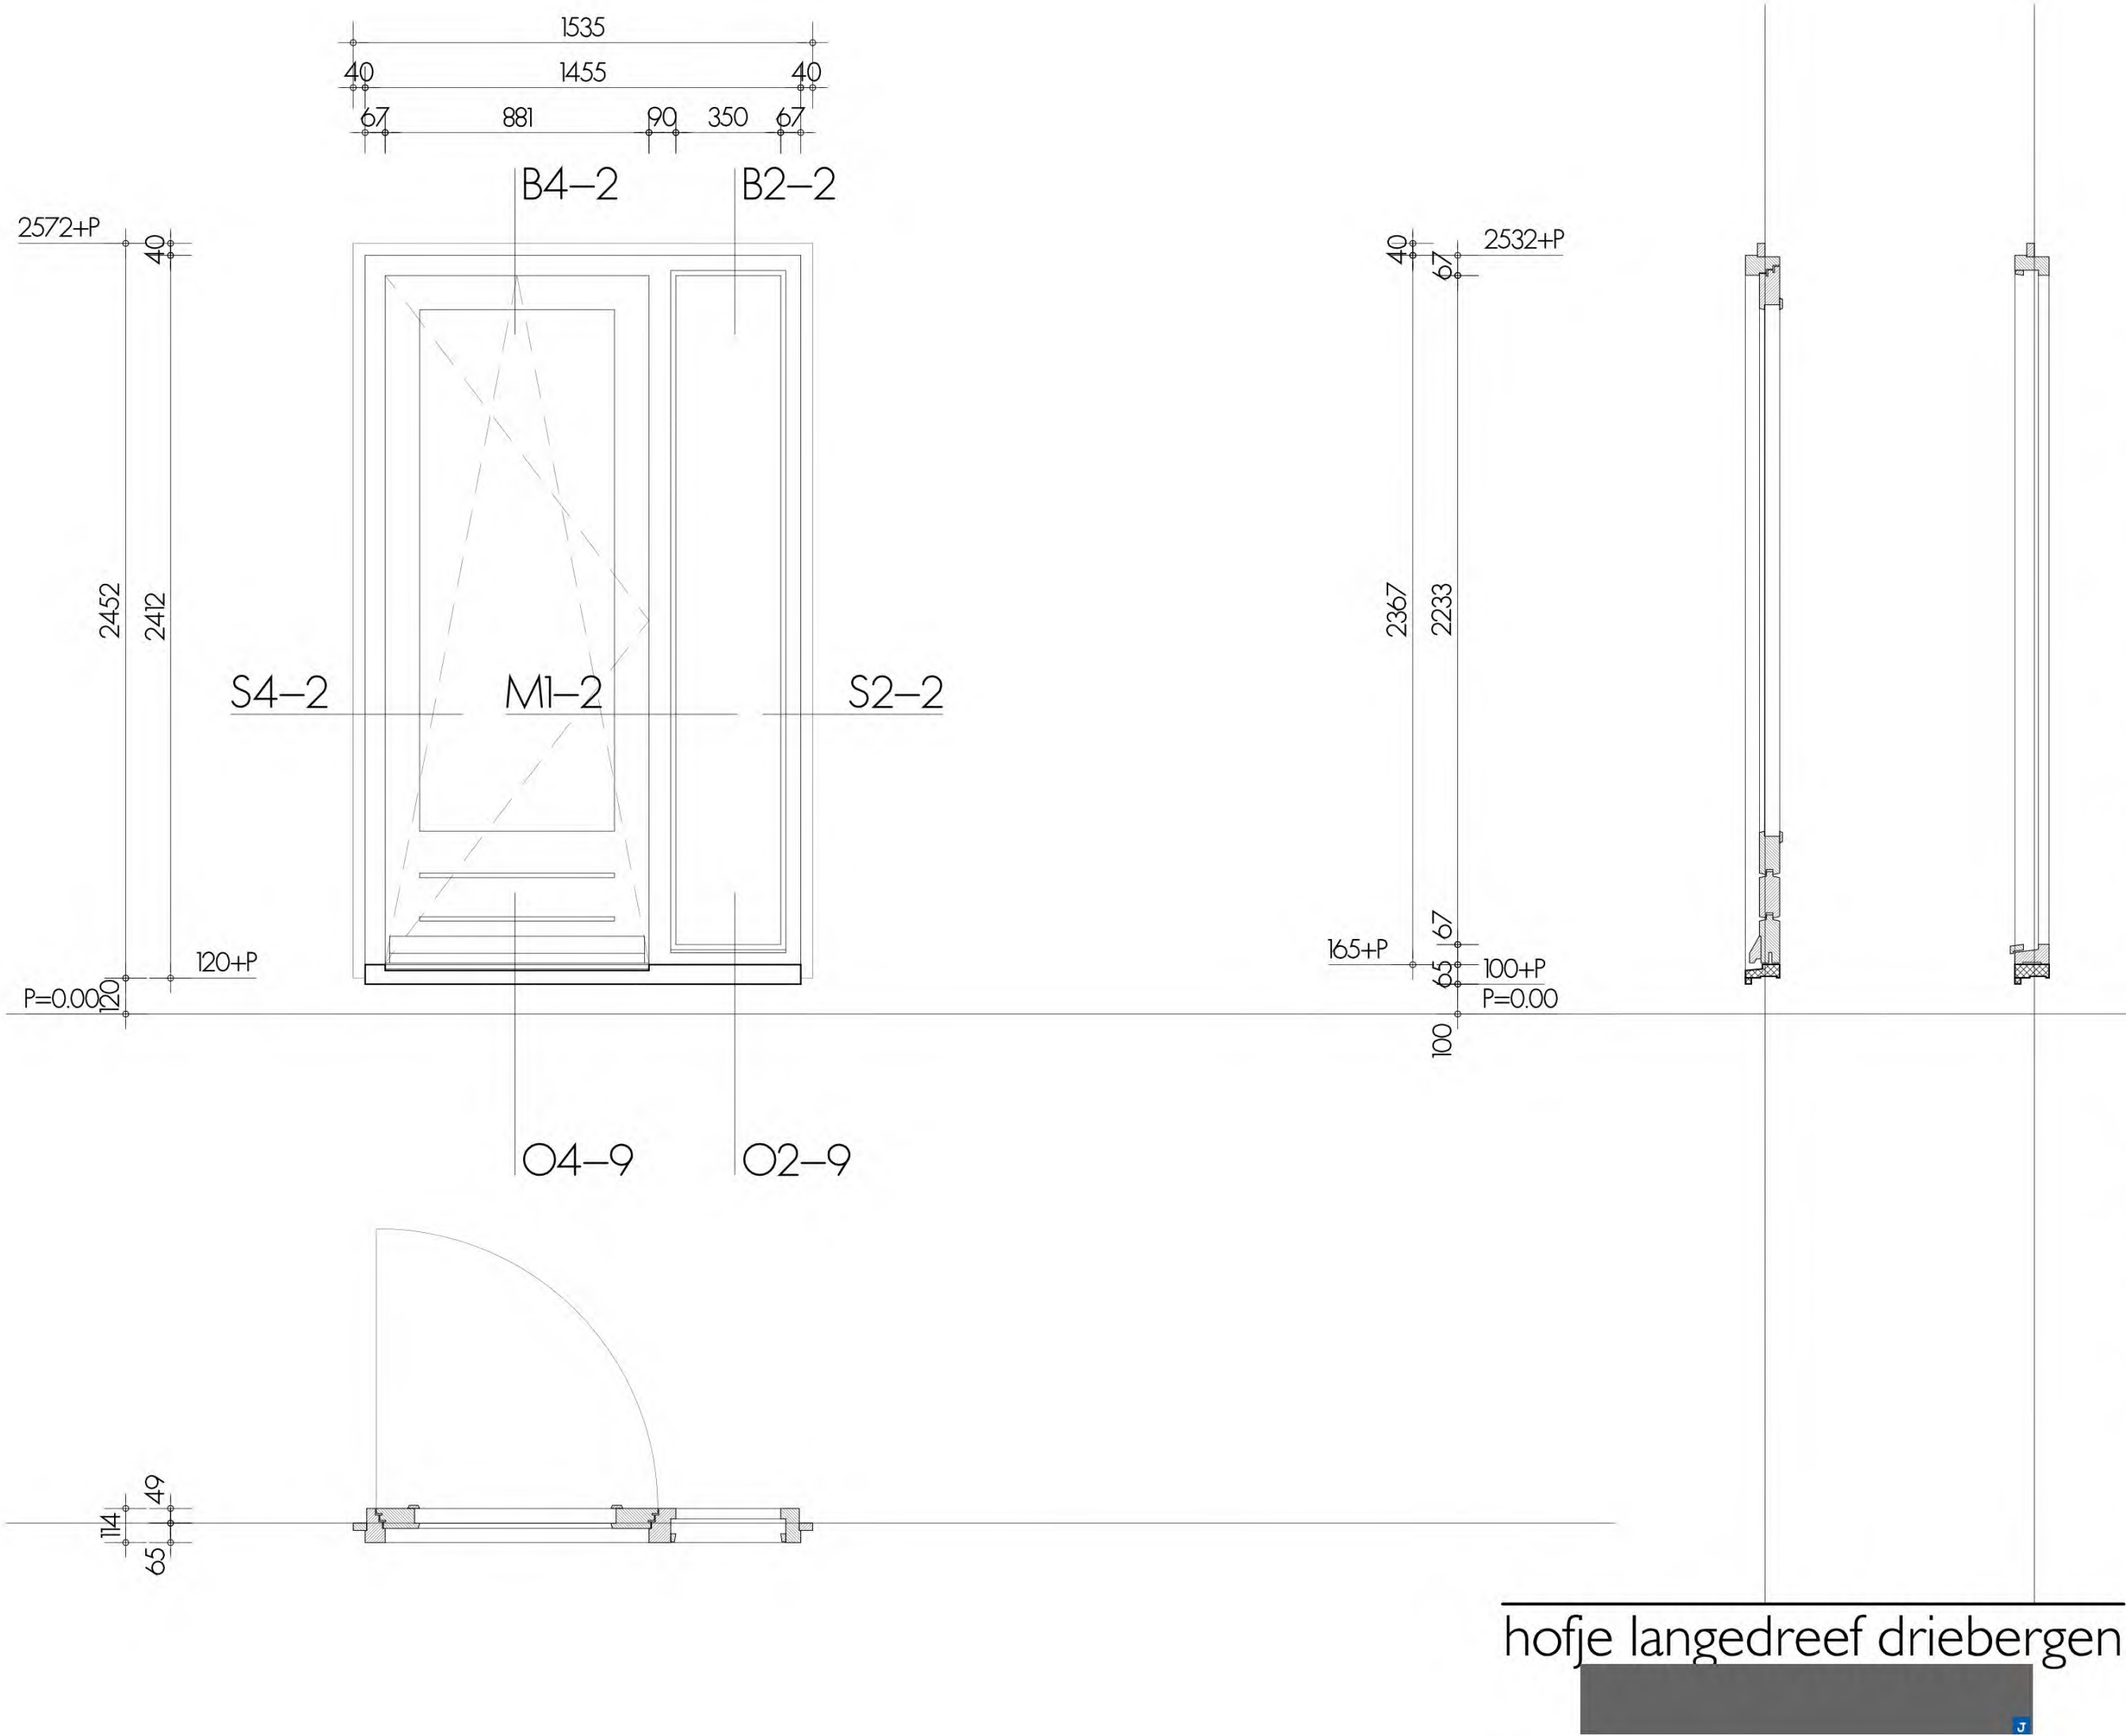


hang en sluitwerk	deur	: volgens PVE heuvelrug wonen
beglazing type	raam	:
ventilatie rooster		: volgens BENG
brandwerendheid		:
overig		: kunststeen onderdorpel binnengevel verdieping terras


materiaal kozijn	: hout, soort ntb
oppervlakte behandeling	: geschilderd
kleur	: RAL9010 wit
materiaal deur / raam	: hout, soort ntb
oppervlakte behandeling	: geschilderd
kleur	: RAL8012roodbruin

AANTAL 2+1 gespiegeld

KOZIJN MERK
BG2

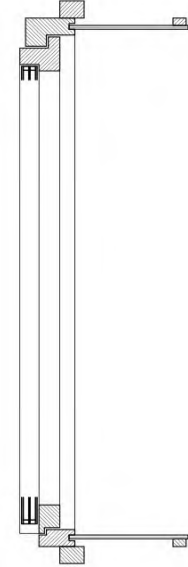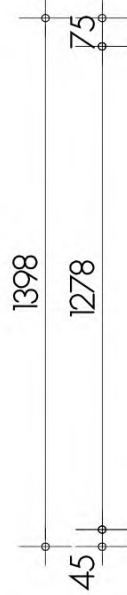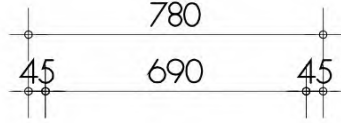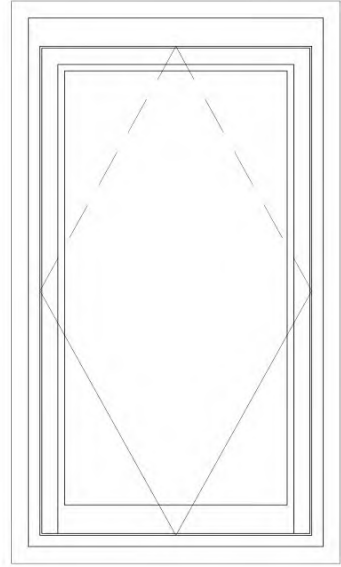

hofje langedreef driebergen

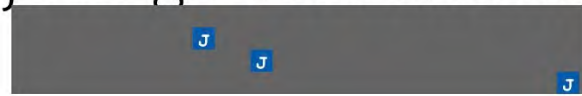

materiaal kozijn : hout, soort ntb
oppervlakte behandeling : geschilderd
kleur : RAL7021 zwartgrijs
materiaal deur / raam : hout, soort ntb
oppervlakte behandeling : geschilderd
kleur : RAL7021 zwartgrijs

hang en sluitwerk : volgens PVE heuvelrug wonen
beglazing type : volgens BENG
ventilatie rooster :
brandwerendheid :
overig : dakvenster
maatschappelijke ruimte

AANTAL 22

KOZIJN MERK
DAKR

Toelichting grondslagen

In dit document kunt u secties vinden die onleesbaar zijn gemaakt. Deze informatie is achterwege gelaten op basis van de Wet open overheid (Woo). De letter die hierbij is vermeld correspondeert met de bijbehorende grondslag in onderstaand overzicht.

J Art. 5.1 lid 2 sub e

Het belang van de openbaarmaking van deze informatie weegt niet op tegen het belang van de eerbiediging van de persoonlijke levenssfeer van betrokkenen