

BI4B


BINNENKOZIJNEN

indiening 15-11-2023
aanpassingen opdrachtgever 21-04-2023
01-02-2023

hofje langedreef driebergen

Pattynama Ahaus Architectuur BNA

merk	aantal	materiaal kozijn	oppervlakte behandeling	kleur	materiaal deur / raam	oppervlakte behandeling	kleur	hang en sluitwerk deur	hang en sluitwerk raam	beglazing type	ventilatie rooster	brandwerendheid	overig	overig	wfz datum 1	wfz datum 2	wfz datum 3	wfz datum 4	wfz datum 5	wfz datum 6
S1	31+33 gespiegeld	metaal	gemoffield	RAL9010 wit	beton horingraat o.g.	ldlaag	RAL9010 wit				nvt	nvt	woning	-						
S2	31	metaal	gemoffield	RAL9010 wit	beton horingraat o.g.	ldlaag	RAL9010 wit				nvt	nvt	toilet	-						
S3	5+5 gespiegeld	metaal	gemoffield	RAL9010 wit	beton horingraat o.g.	ldlaag	RAL9010 wit				nvt	nvt	bergingen	geluidwerend minimaal nw = 32 dB						
S4	11+6 gespiegeld	metaal	gemoffield	RAL9010 wit	beton horingraat o.g.	ldlaag	RAL9010 wit				(schoepen-)	nvt	backkamer	-						
S5	9+6 gespiegeld	metaal	gemoffield	RAL9010 wit	beton horingraat o.g.	ldlaag	RAL9010 wit				nvt	nvt	woning	-						
S6	3	metaal	gemoffield	RAL9010 wit	beton horingraat o.g.	ldlaag	RAL9010 wit				nvt	nvt	toilet	-						
S7	3 gespiegeld	metaal	gemoffield	RAL9010 wit	beton horingraat o.g.	ldlaag	RAL9010 wit				nvt	nvt	bergingen	geluidwerend minimaal nw = 32 dB						
S8	niet gebruikt	metaal	gemoffield	RAL9010 wit	beton horingraat o.g.	ldlaag	RAL9010 wit				(schoepen-)	nvt	backkamer	-						
S9	22+16 gespiegeld	metaal	gemoffield	RAL9010 wit	beton horingraat o.g.	ldlaag	RAL9010 wit				nvt	nvt	woning betonwand	-						
S10	2	metaal	gemoffield	RAL9010 wit	beton horingraat o.g.	ldlaag					(schoepen-)	nvt	backkamer betonwand	-						
H1	1	hout	geschilderd	RAL9010 wit		ldlaag	RAL9010 wit	afsluitbaar				zelfsluitend 30min	berging hoofdentree	-	A	15-11-2023				

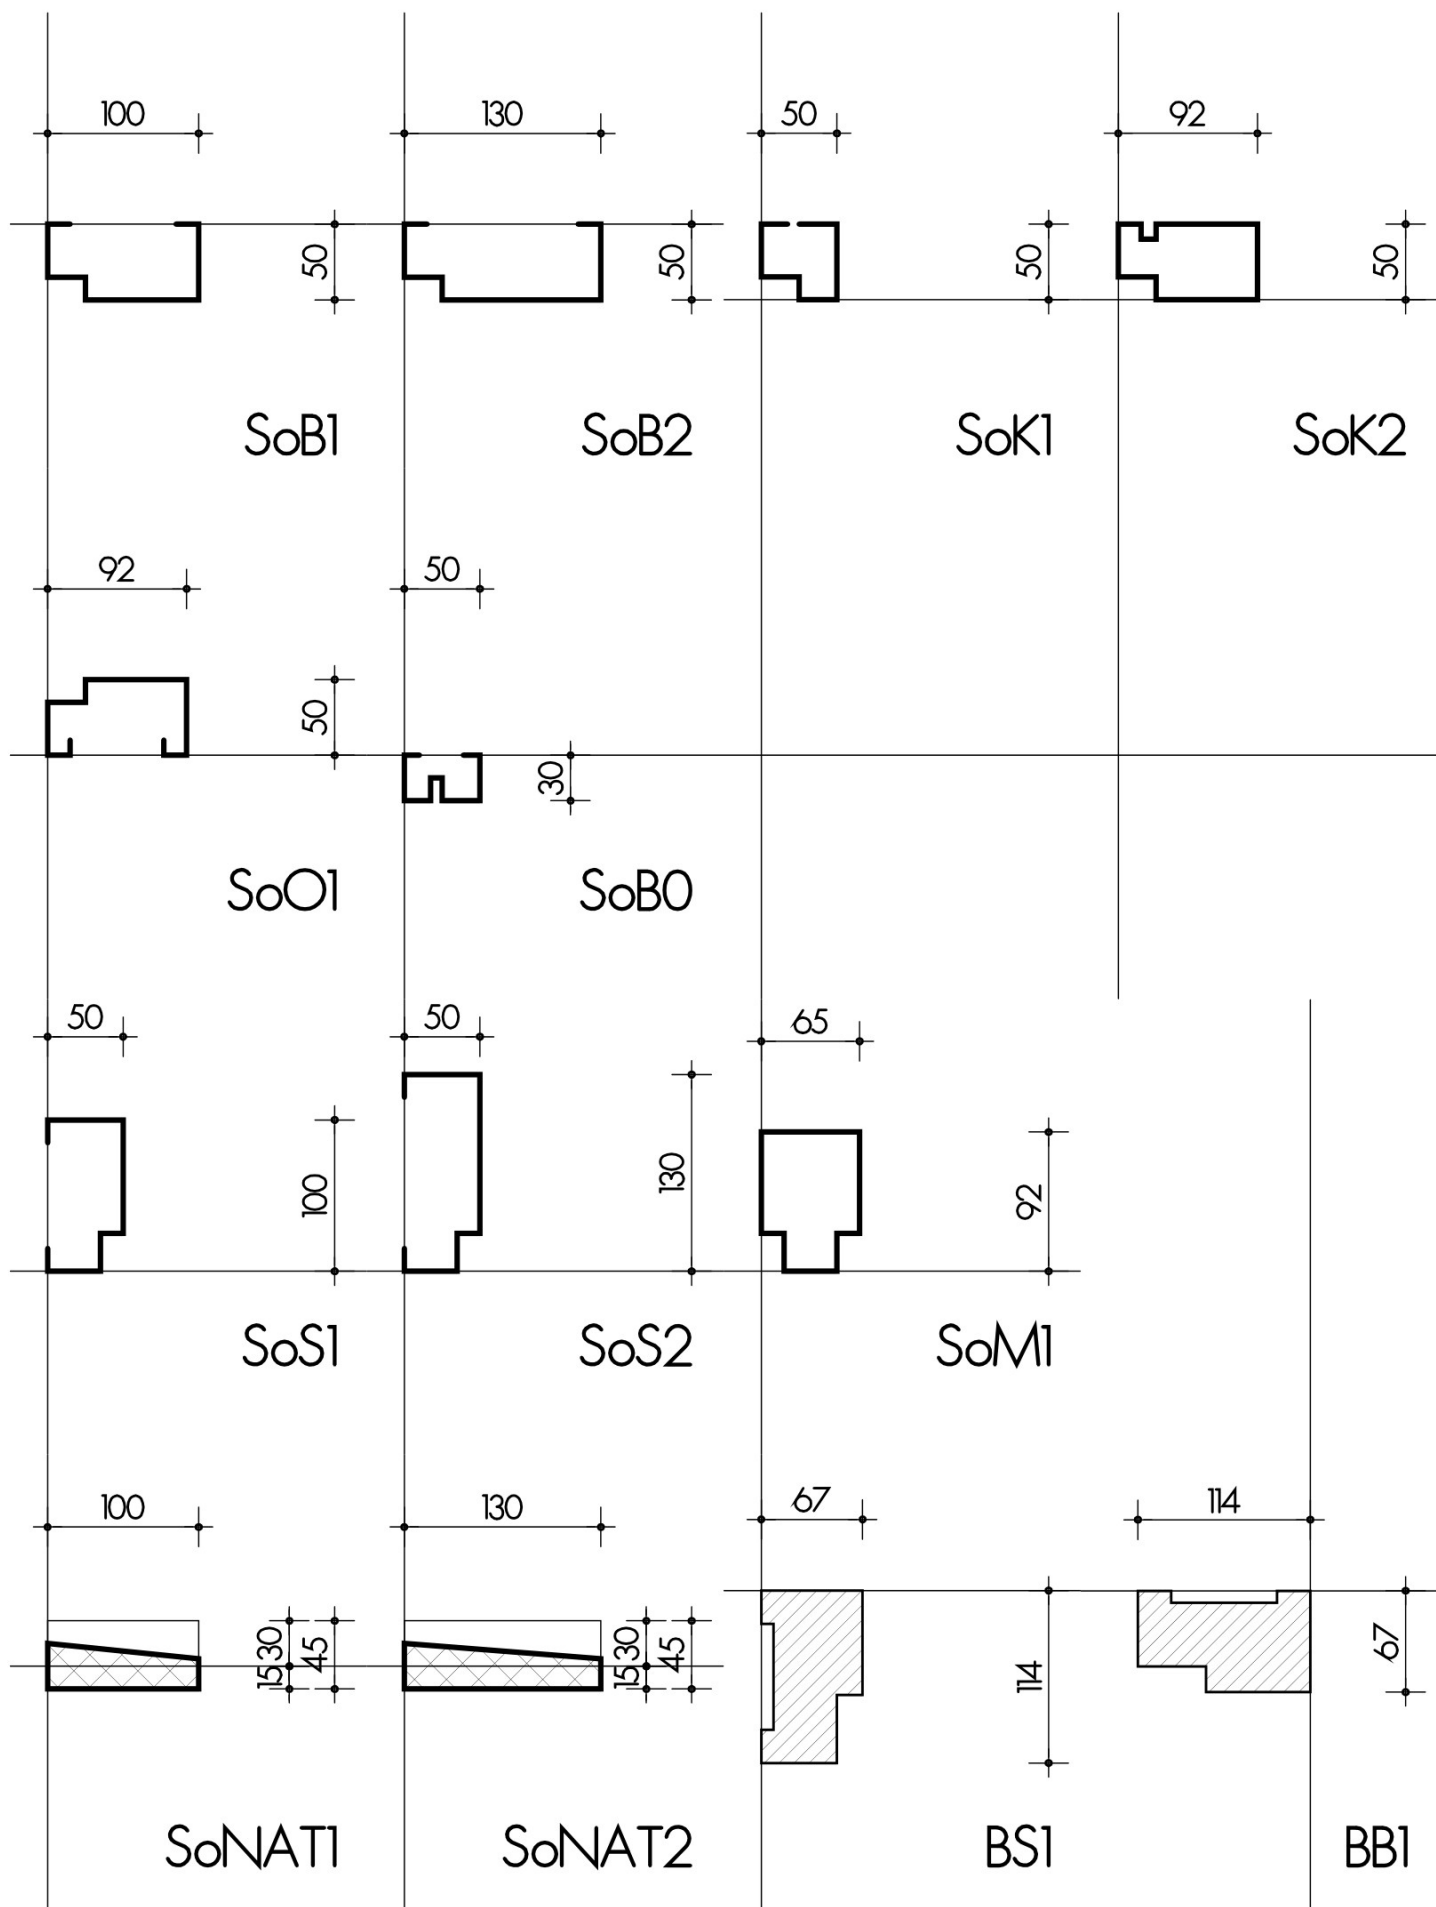


hofje langedreef driebergen

Pattynama Ahaus Architectuur BNA

J

KOZIJN MERK
DET. I

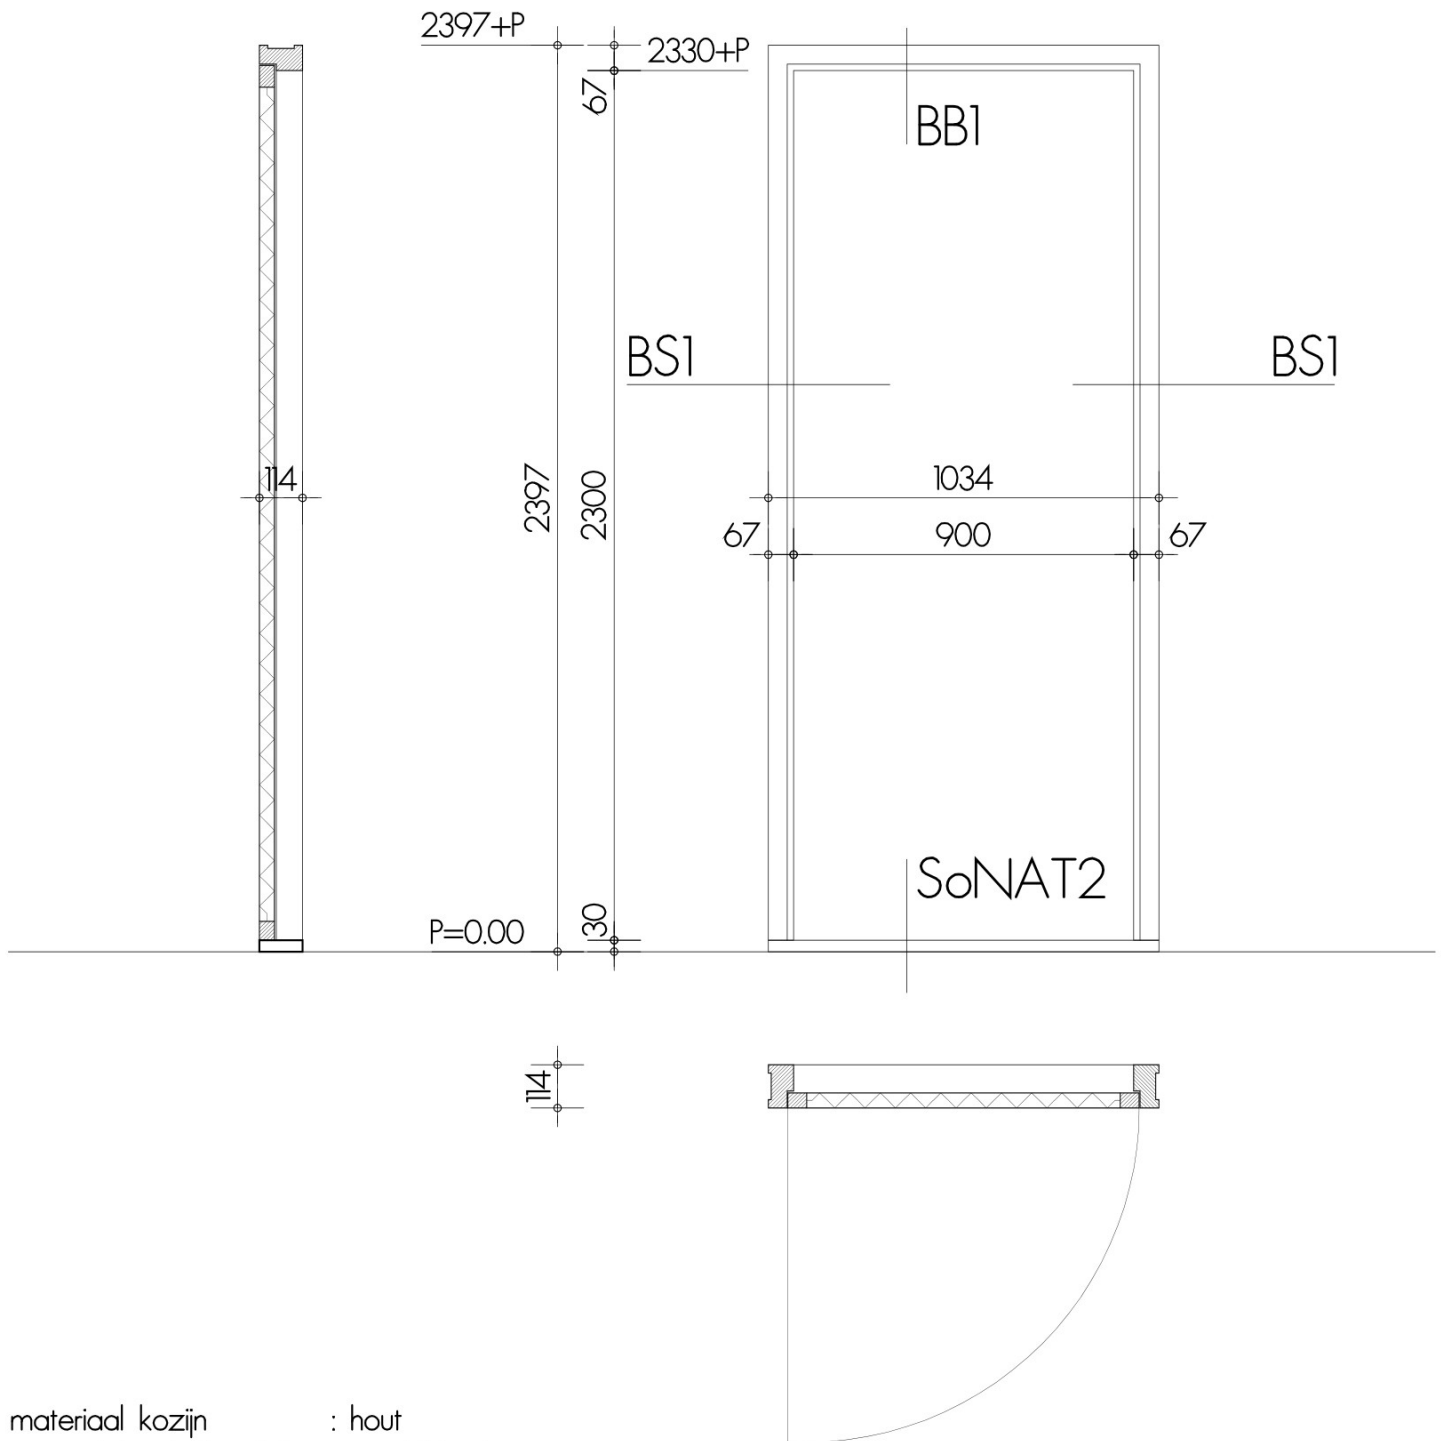

materiaal kozijn : hout
 oppervlakte behandeling : geschilderd
 kleur : RAL9010 wit
 materiaal deur / raam :
 oppervlakte behandeling : laklaag
 kleur : RAL9010 wit
 hang en sluitwerk deur : afsluitbaar
 raam :
 beglazing type :
 ventilatie rooster :
 brandwerendheid : zelfsluitend 30min
 overig : berging hoofdentree
 —


AANTAL |

KOZIJN MERK

HI

hofje langedreef driebergen

Pattynama Ahaus Architectuur BNA

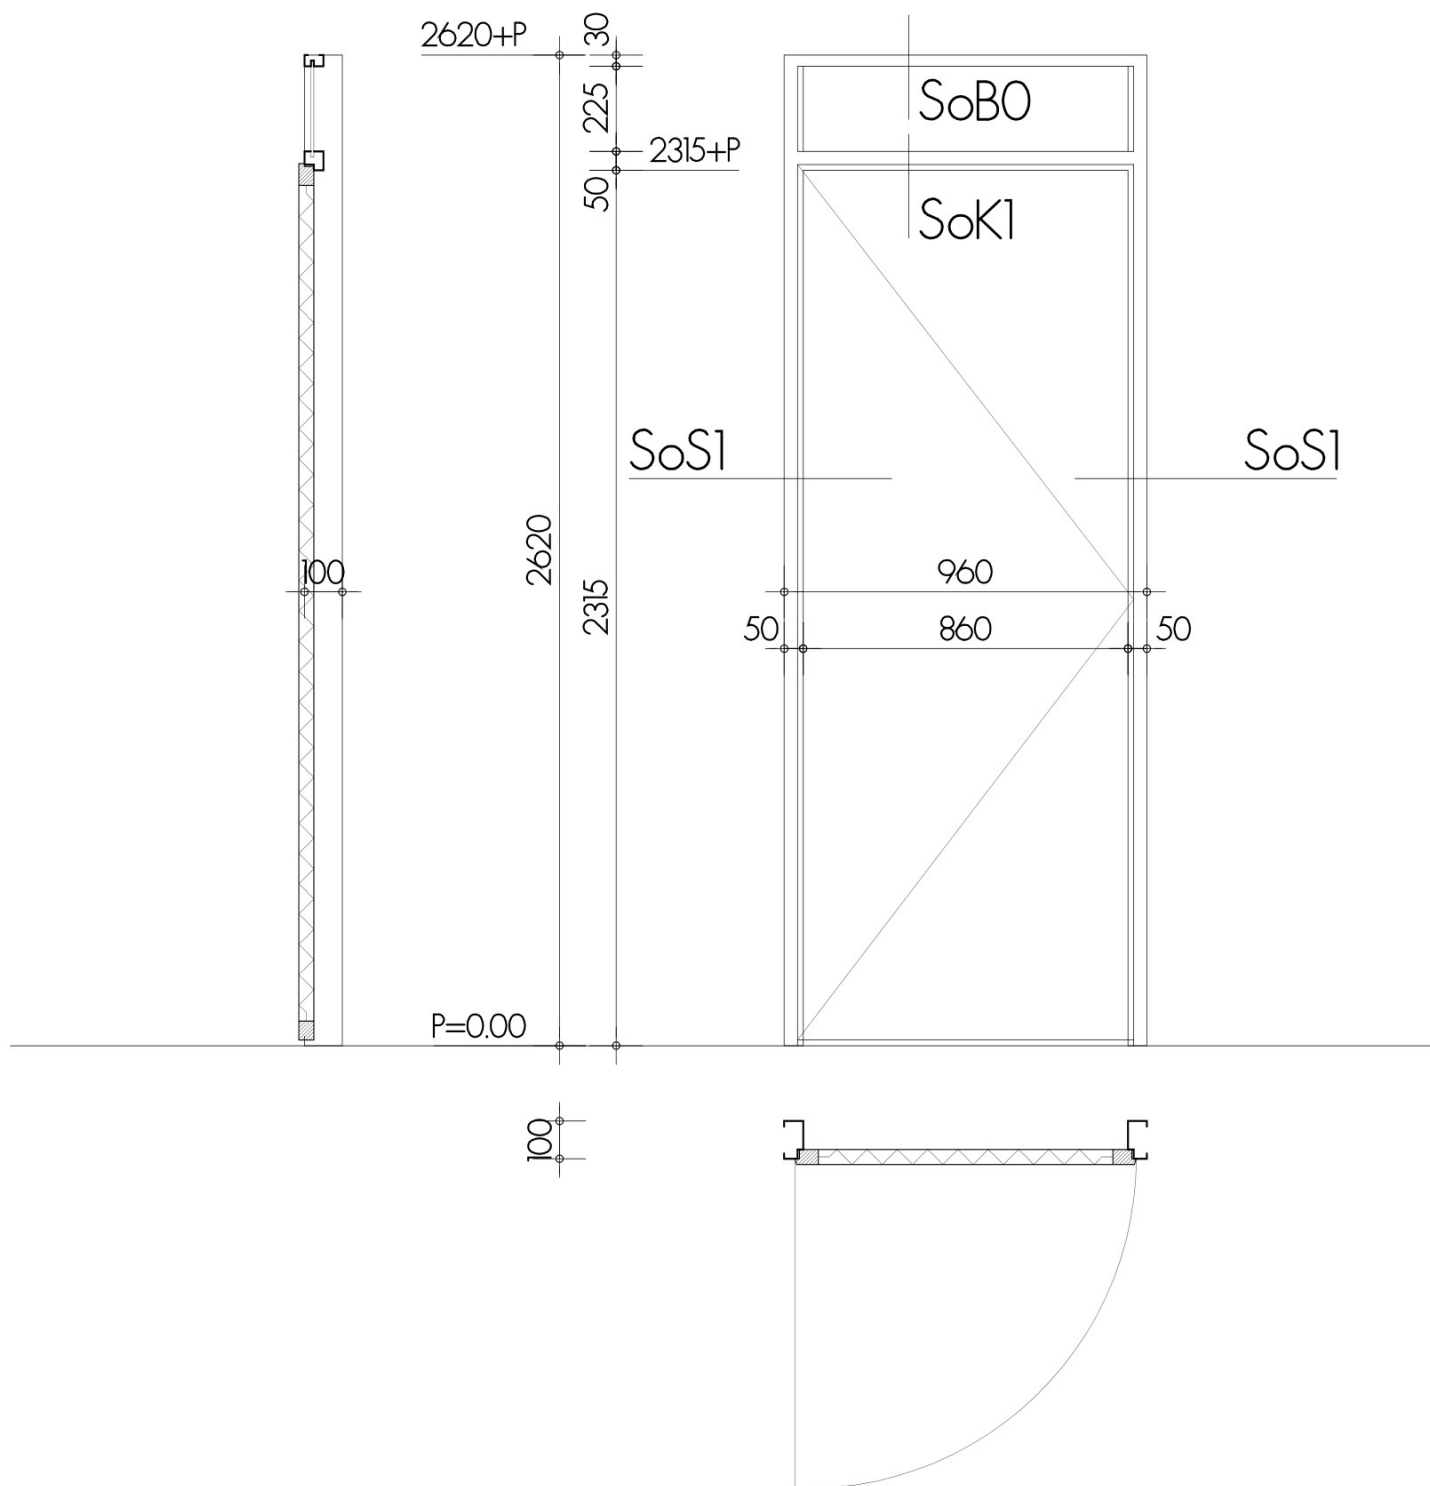

AANTAL 31 + 33 gespiegeld


materiaal kozijn : metaal
 oppervlakte behandeling : gemoffeld
 kleur : RAL9010 wit
 materiaal deur / raam : berklon honingraat o.g.
 oppervlakte behandeling : laklaag
 kleur : RAL9010 wit
 hang en sluitwerk deur :
 raam :
 beglazing type :
 ventilatie rooster : nvt
 brandwerendheid : nvt
 overig : woning
 —

hofje langedreef driebergen

Pattynama Ahaus Architectuur BNA

J


KOZIJN MERK
SI

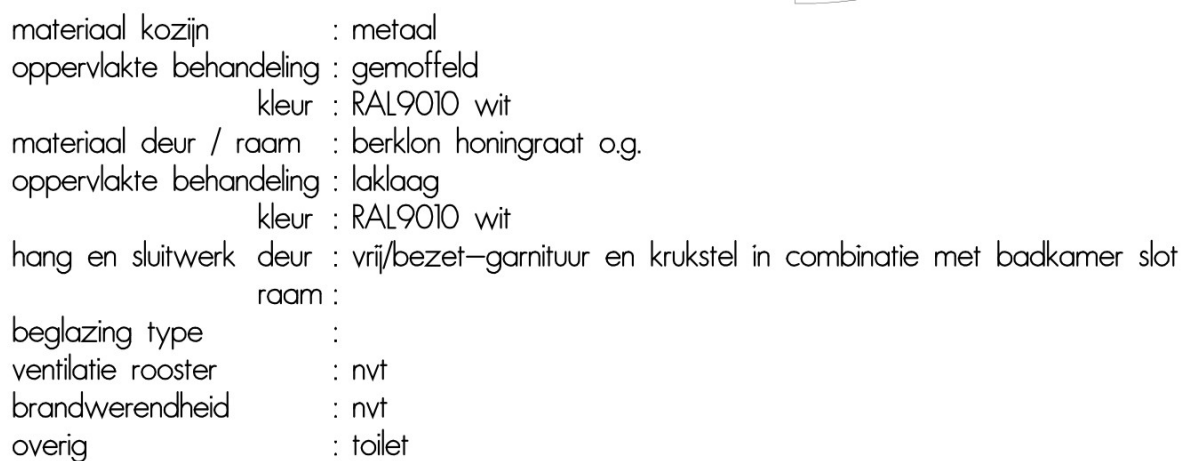

S2

Pattynama Ahaus Architectuur BNA



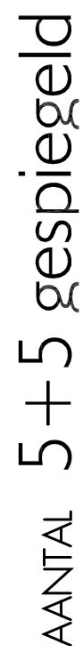


KOZIJN MERK

S3

Pattynama Ahaus Architectuur BNA



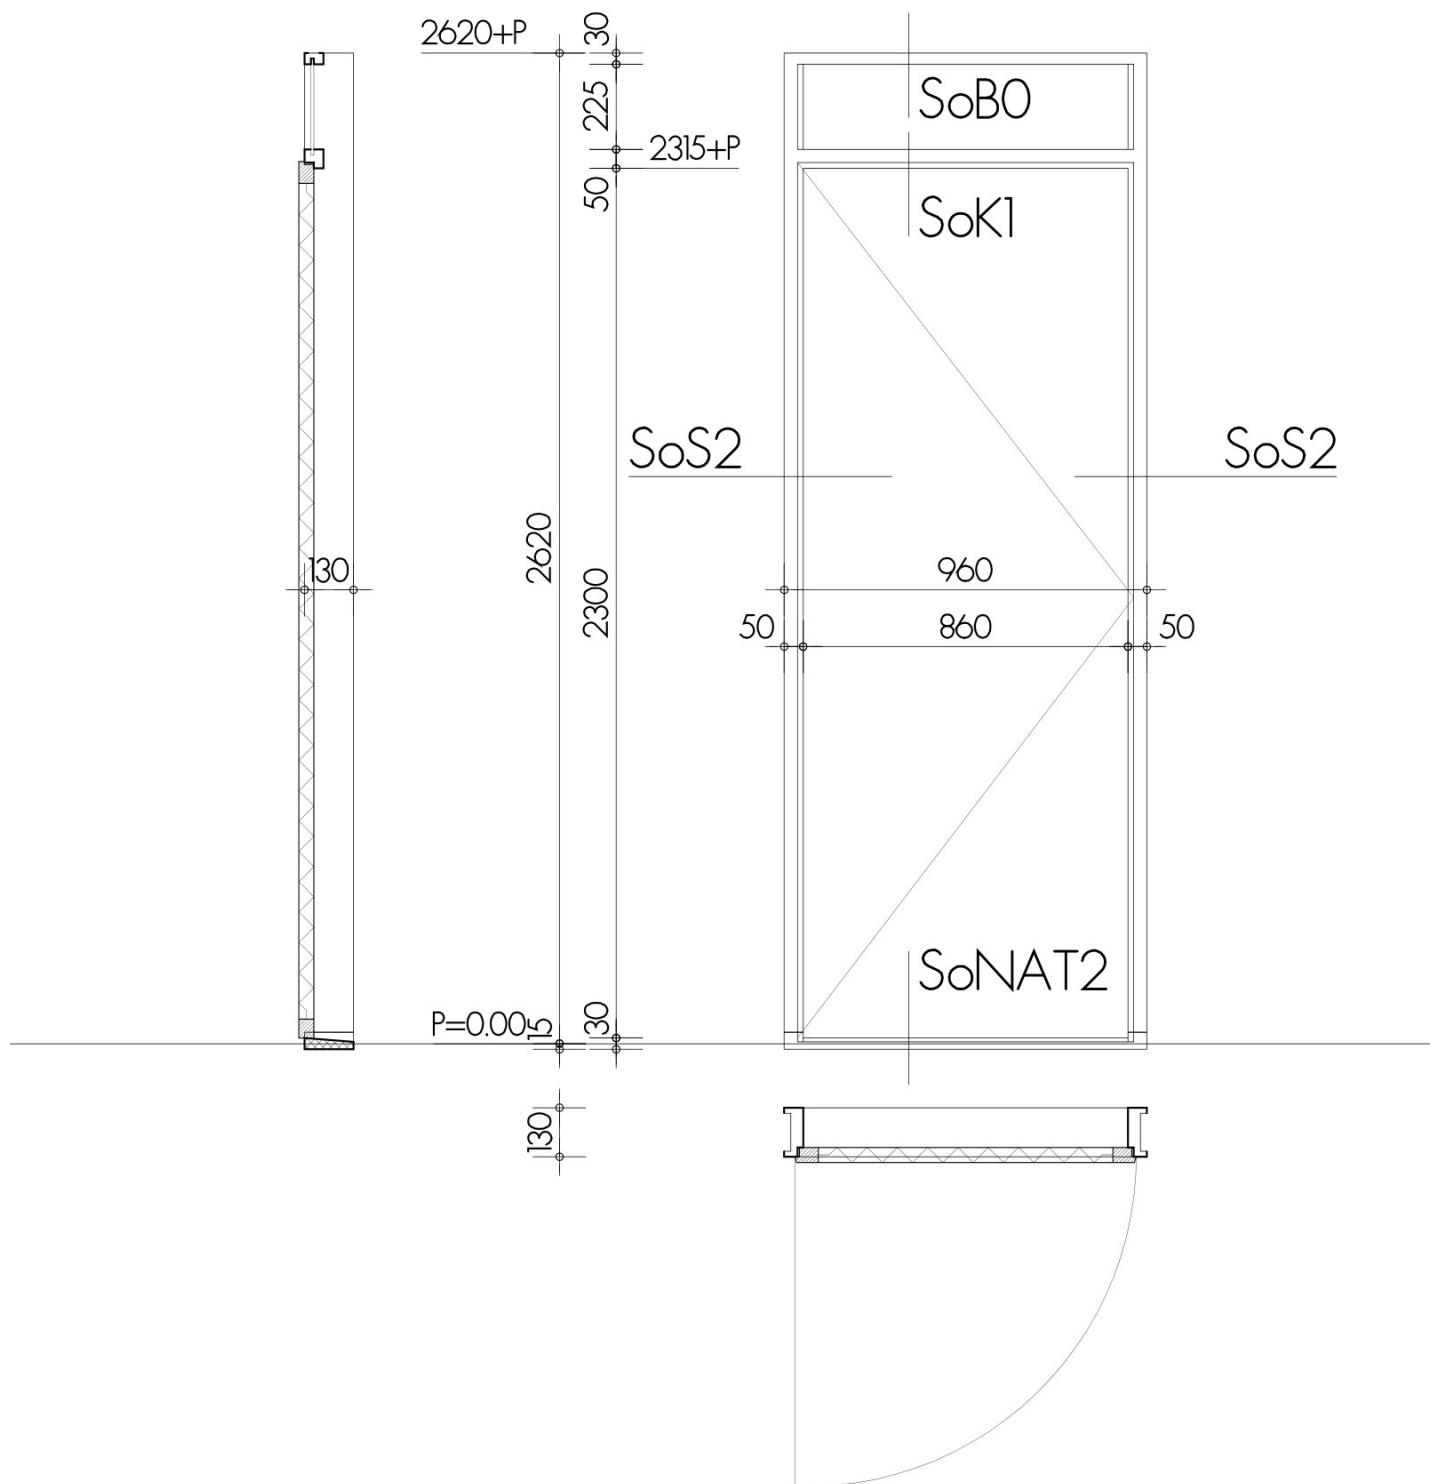

materiaal kozijn : metaal
 oppervlakte behandeling : gemoffeld
 kleur : RAL9010 wit
 materiaal deur / raam : berklon honingraat o.g. waterbestendig aan douche zijde
 oppervlakte behandeling : laklaag
 kleur : RAL9010 wit
 hang en sluitwerk deur : vrij/bezet-garnituur en krukstel in combinatie met badkamer slot
 raam :
 beglazing type :
 ventilatie rooster : (schoepen-) ventilatierooster afmeting 454x90mm.
 brandwerendheid : nvt
 overig : badkamer
 —


AANTAL 11 + 16 gespiegeld

hofje langedreef driebergen

Pattynama Ahaus Architectuur BNA

J

KOZIJN MERK
S4

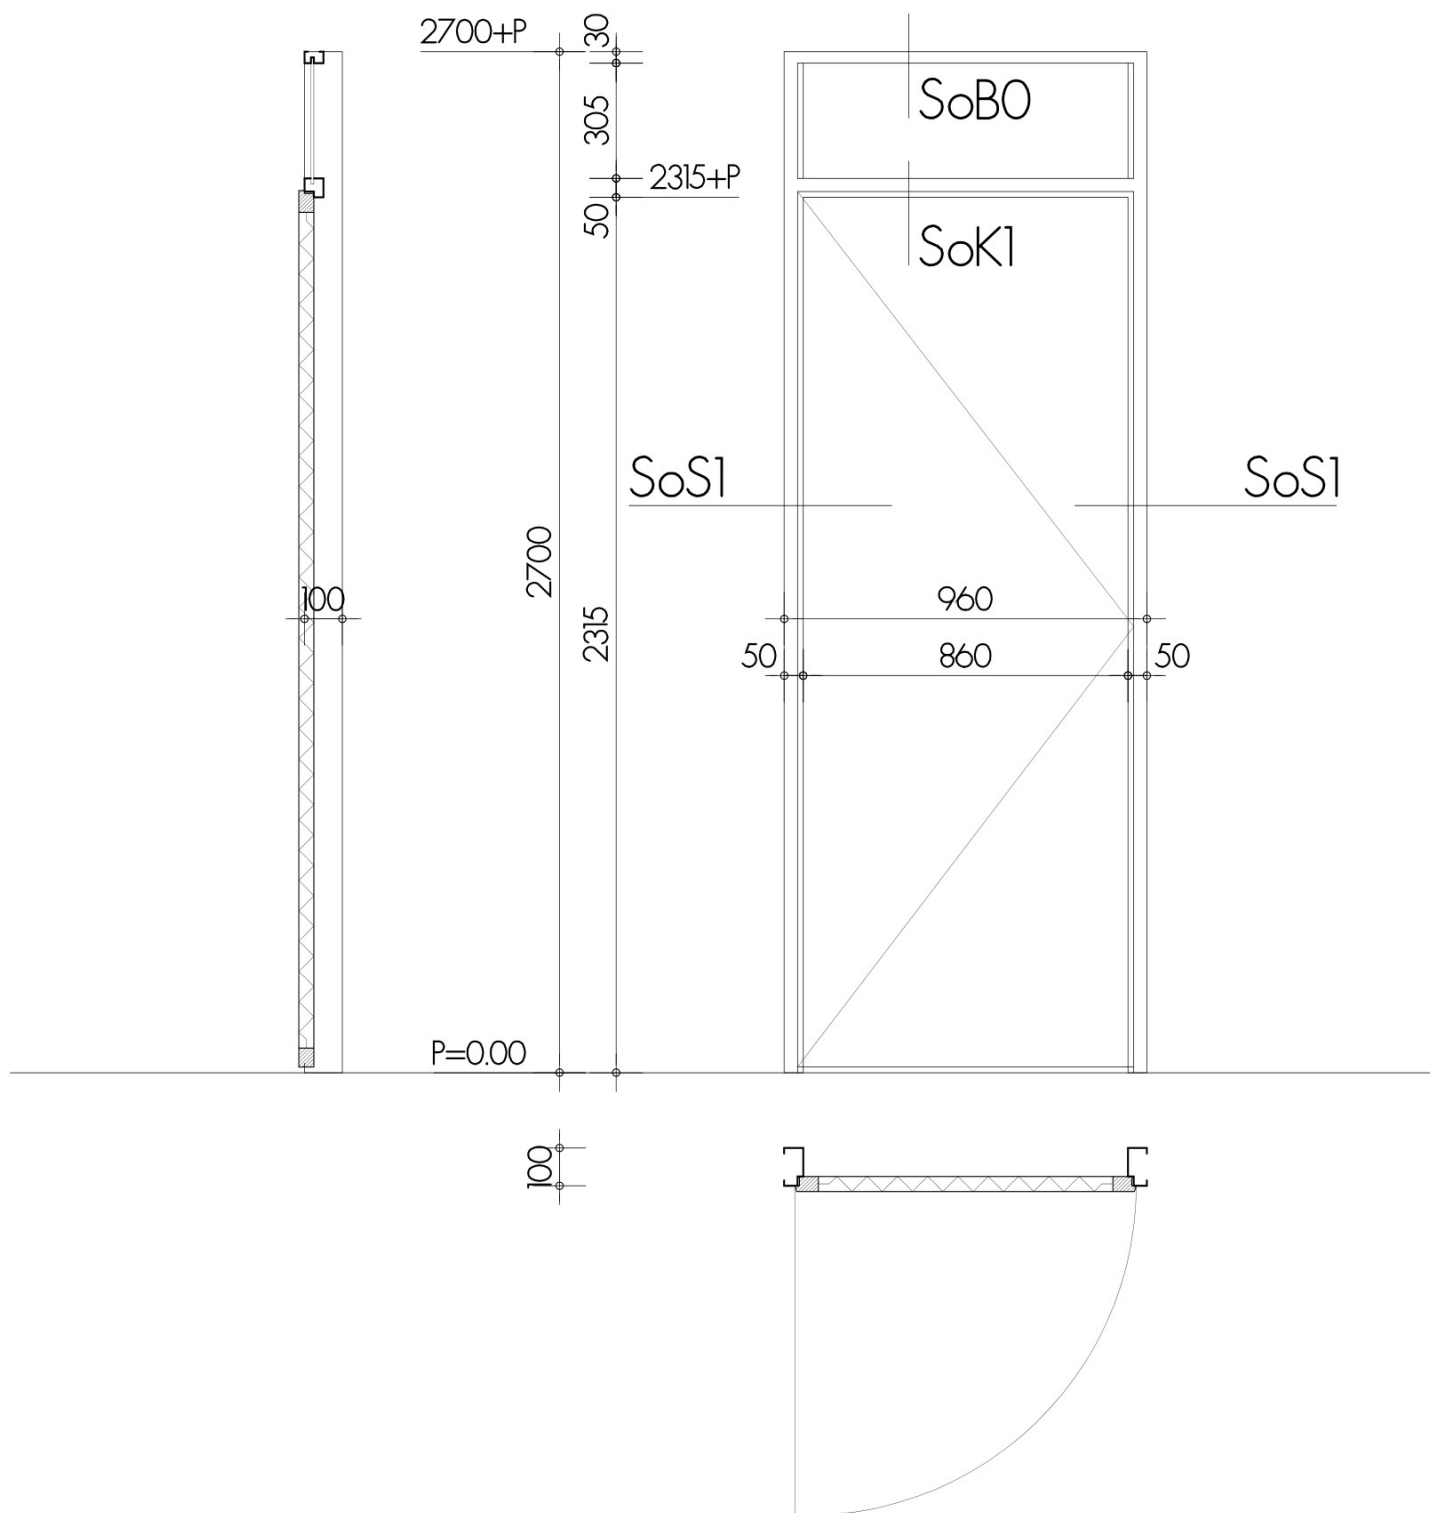

AANTAL 9+6 gespiegeld


materiaal kozijn : metaal
 oppervlakte behandeling : gemoffeld
 kleur : RAL9010 wit
 materiaal deur / raam : berklon honingraat o.g.
 oppervlakte behandeling : laklaag
 kleur : RAL9010 wit
 hang en sluitwerk deur :
 raam :
 beglazing type :
 ventilatie rooster : nvt
 brandwerendheid : nvt
 overig : woning
 —

hofje langedreef driebergen

Pattynama Ahaus Architectuur BNA

J

KOZIJN MERK
S5

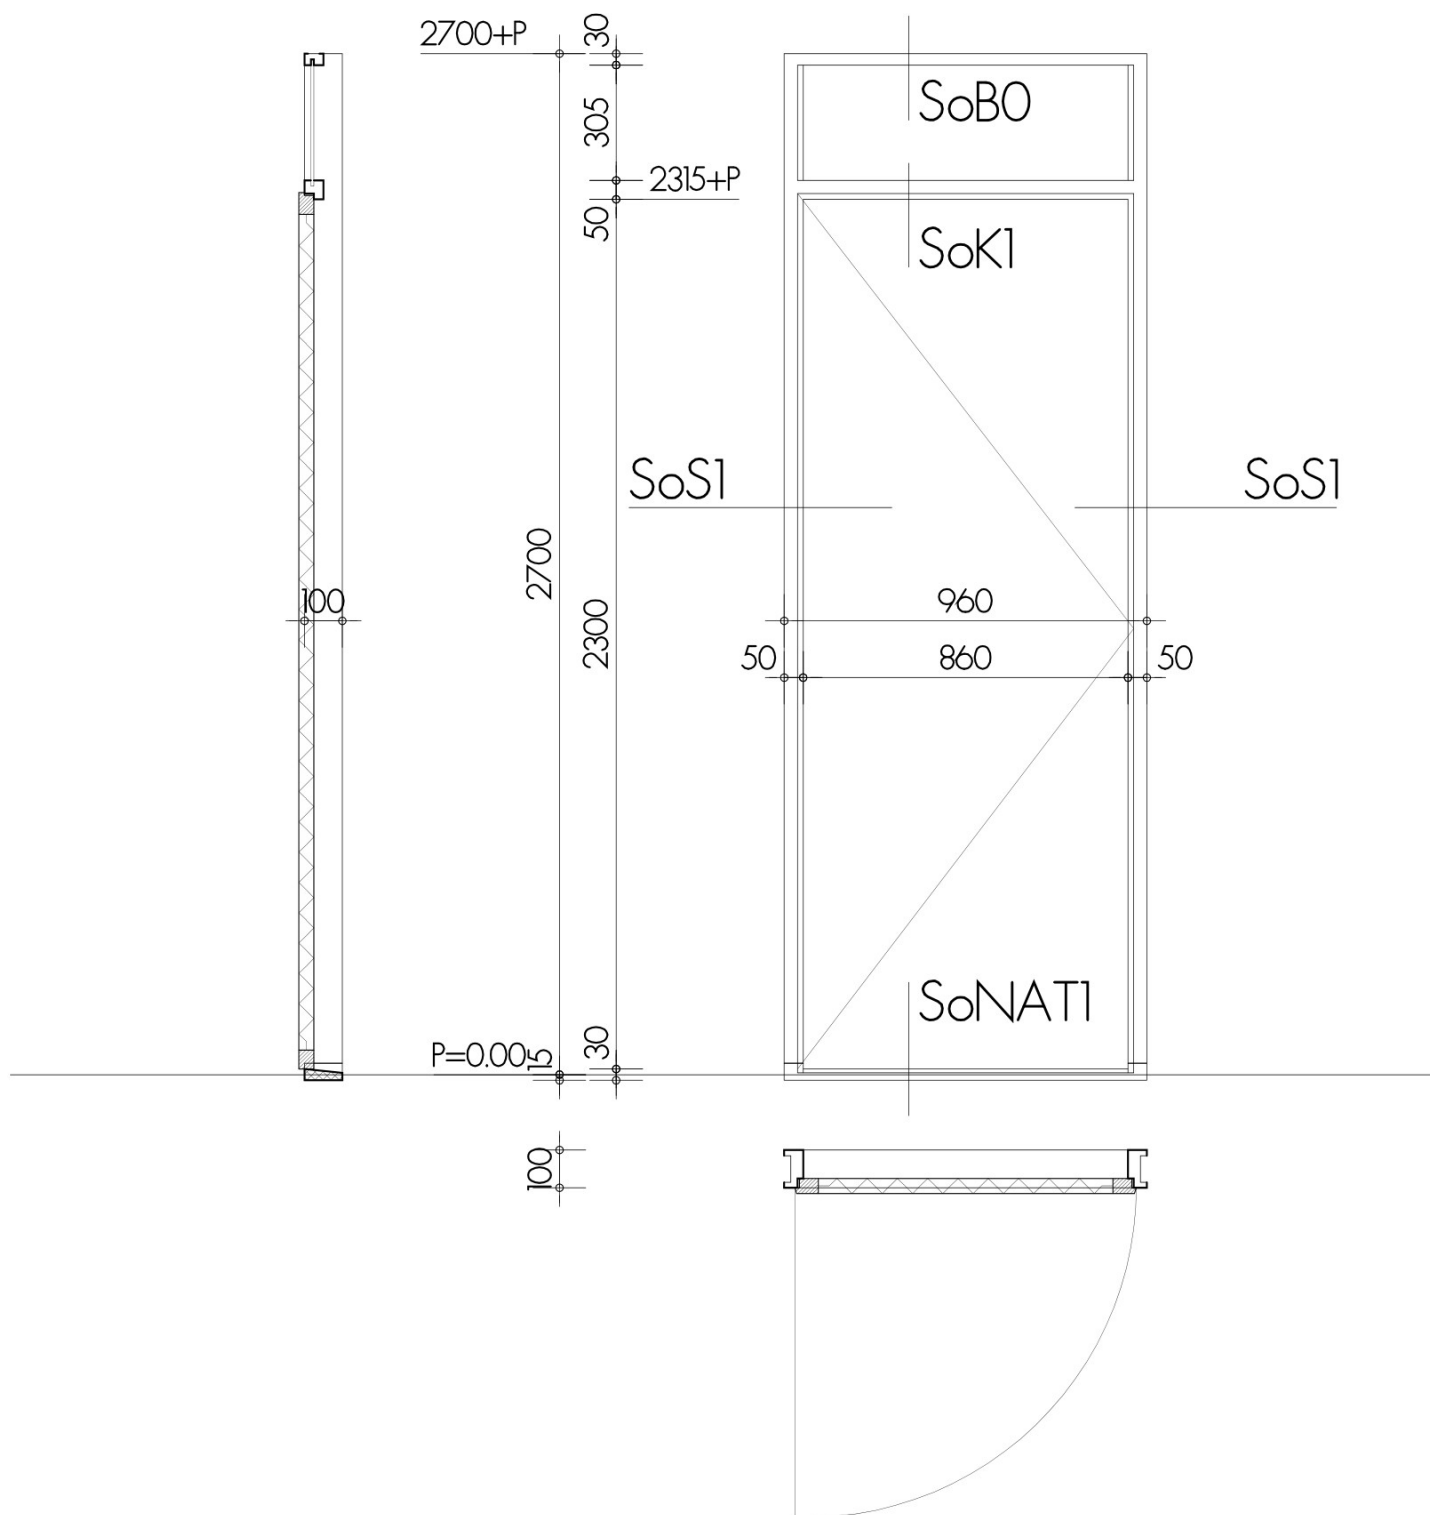

materiaal kozijn : metaal
 oppervlakte behandeling : gemoffeld
 kleur : RAL9010 wit
 materiaal deur / raam : berklon honingraat o.g.
 oppervlakte behandeling : laklaag
 kleur : RAL9010 wit
 hang en sluitwerk deur : vrij/bezet-garnituur en krukstel in combinatie met badkamer slot
 raam :
 beglazing type :
 ventilatie rooster : nvt
 brandwerendheid : nvt
 overig : toilet
 —


AANTAL 3

hofje langedreef driebergen

Pattynama Ahaus Architectuur BNA

J

KOZIJN MERK
S6

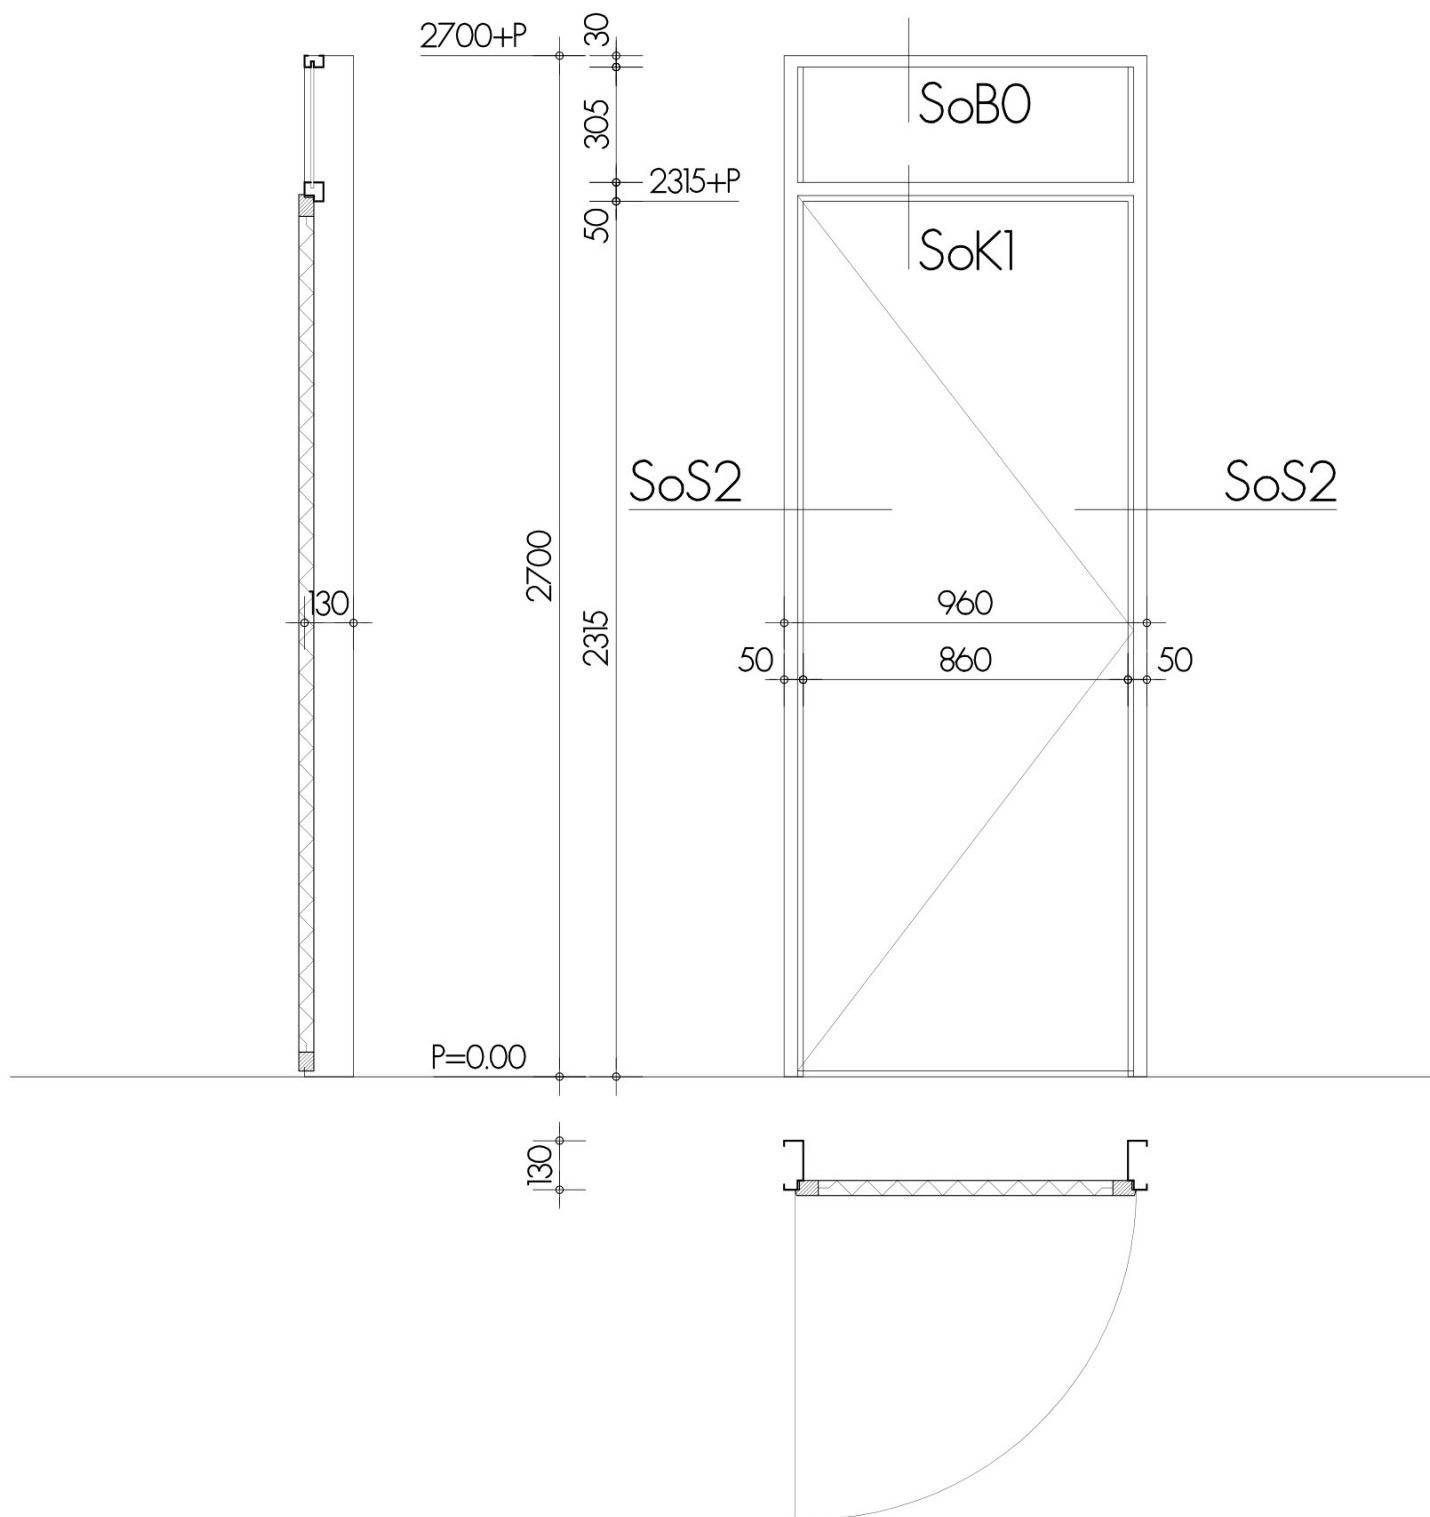

materiaal kozijn : metaal
 oppervlakte behandeling : gemoffeld
 kleur : RAL9010 wit
 materiaal deur / raam : berklon honingraat o.g.
 oppervlakte behandeling : laklaag
 kleur : RAL9010 wit
 hang en sluitwerk deur :
 raam :
 beglazing type :
 ventilatie rooster : nvt
 brandwerendheid : nvt
 overig : bergingen
 geluidwerend minimaal $rw = 32 \text{ dB}$


AANTAL 3 gespiegeld

KOZIJN MERK

S7

hofje langedreef driebergen

Pattynama Ahaus Architectuur BNA

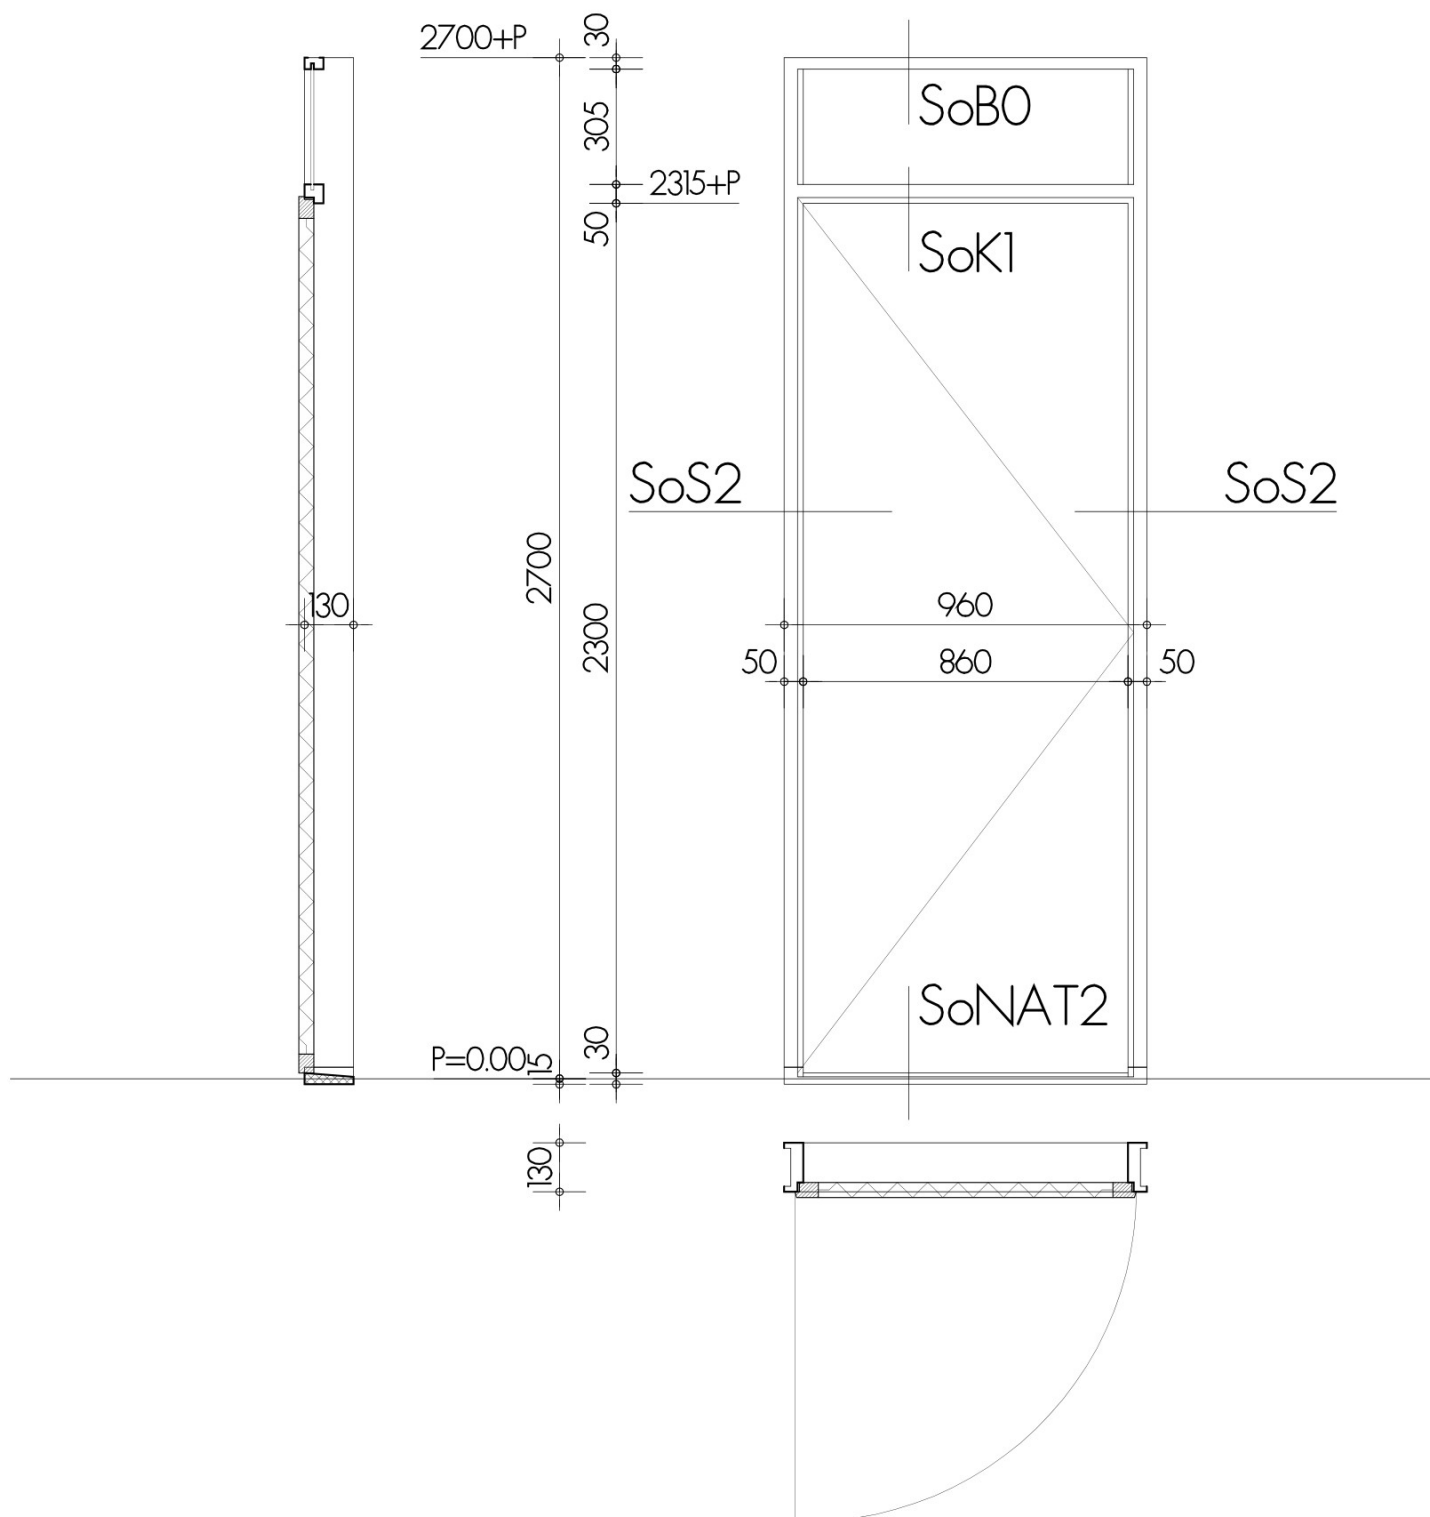

materiaal kozijn : metaal
 oppervlakte behandeling : gemoffeld
 kleur : RAL9010 wit
 materiaal deur / raam : berklon honingraat o.g. waterbestendig aan douche zijde
 oppervlakte behandeling : laklaag
 kleur : RAL9010 wit
 hang en sluitwerk deur : vrij/bezet-garnituur en krukstel in combinatie met badkamer slot
 raam :
 beglazing type :
 ventilatie rooster : (schoepen-) ventilatierooster afmeting 454x90mm.
 brandwerendheid : nvt
 overig : badkamer
 —


AANTAL niet gebruikt

hofje langedreef driebergen

Pattynama Ahaus Architectuur BNA

J

KOZIJN MERK
S8

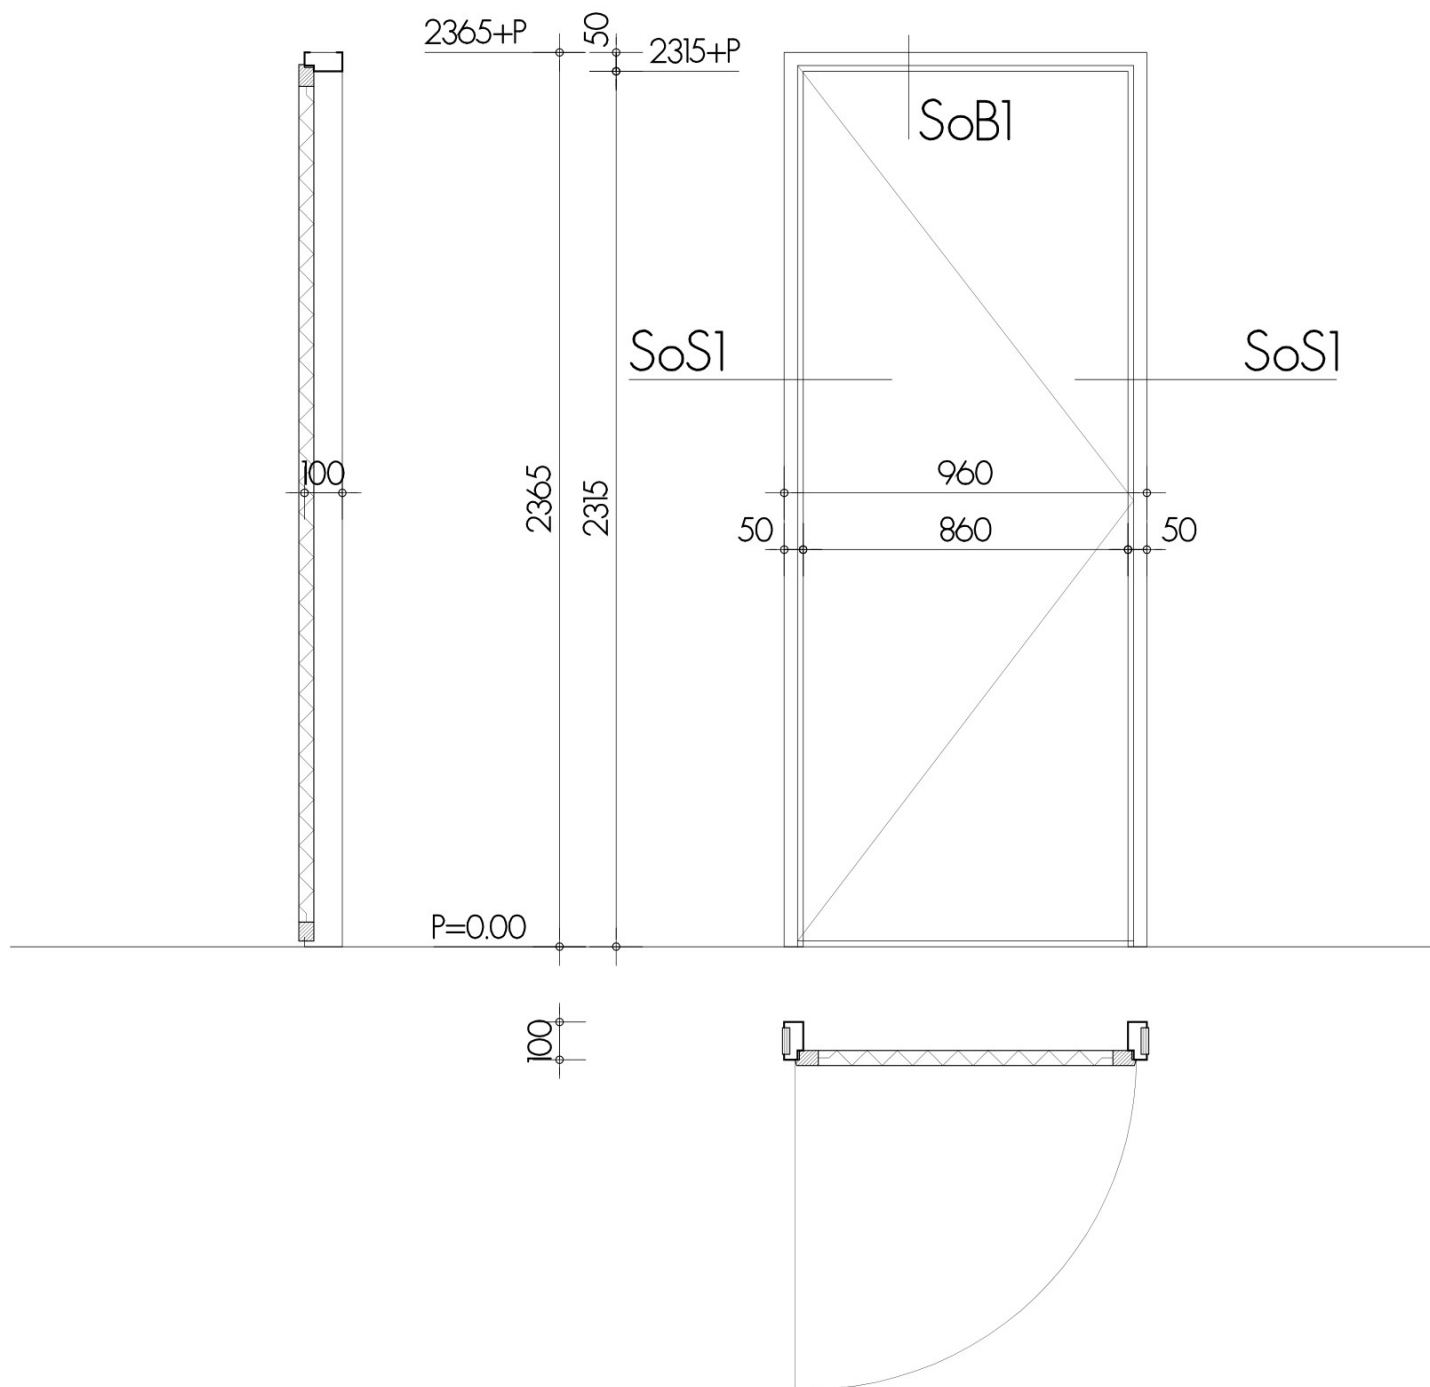

AANTAL 22+16 gespiegeld


materiaal kozijn : metaal
 oppervlakte behandeling : gemoffeld
 kleur : RAL9010 wit
 materiaal deur / raam : berklon honingraat o.g.
 oppervlakte behandeling : laklaag
 kleur : RAL9010 wit
 hang en sluitwerk deur :
 raam :
 beglazing type :
 ventilatie rooster : nvt
 brandwerendheid : nvt
 overig : woning betonwand
 —

hofje langedreef driebergen

Pattynama Ahaus Architectuur BNA

J

KOZIJN MERK
S9

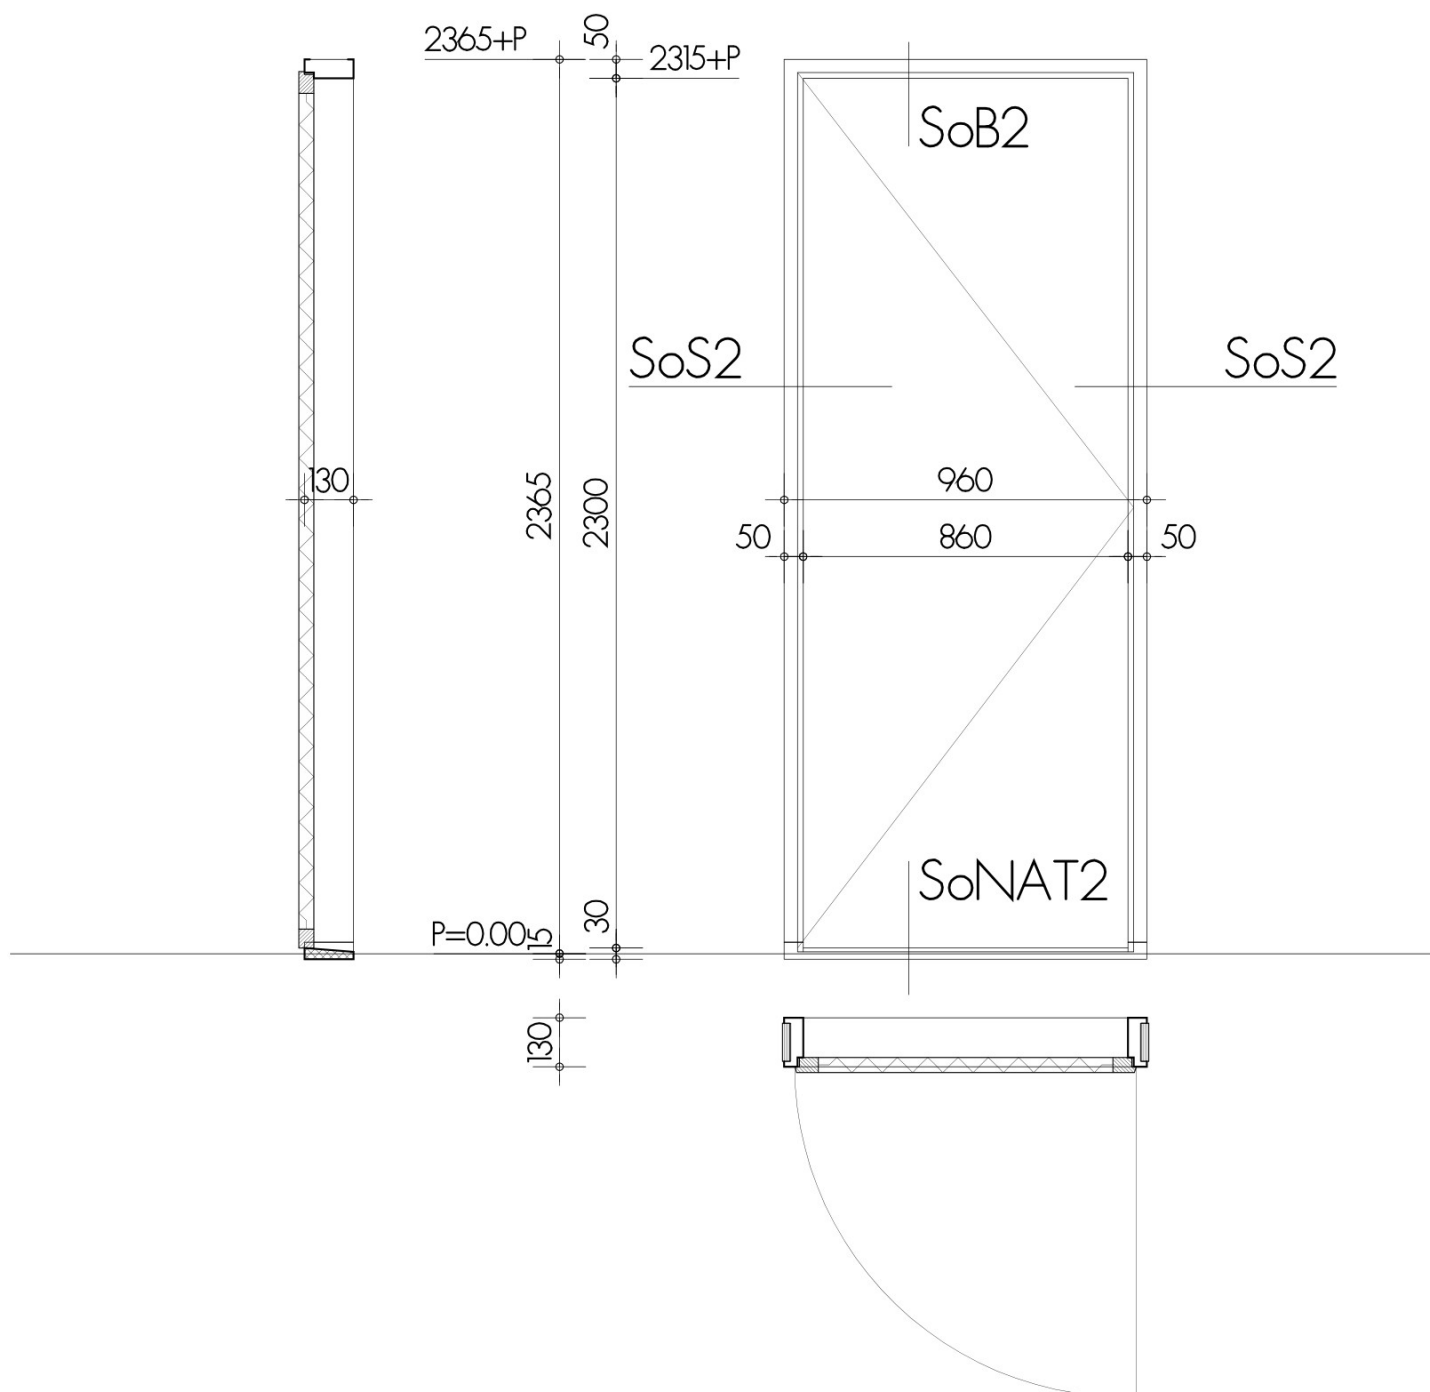

materiaal kozijn : metaal
 oppervlakte behandeling : gemoffeld
 kleur : RAL9010 wit
 materiaal deur / raam : berklon honingraat o.g. waterbestendig aan douche zijde
 oppervlakte behandeling : laklaag
 kleur : RAL8012roodbruin
 hang en sluitwerk deur : vrij/bezet-garnituur en krukstel in combinatie met badkamer slot
 raam :
 beglazing type :
 ventilatie rooster : (schoepen-) ventilatierooster afmeting 454x90mm.
 brandwerendheid : nvt
 overig : badkamer betonwand
 —


AANTAL 2

KOZIJN MERK

SIO


hofje langedreef driebergen

Pattynama Ahaus Architectuur BNA

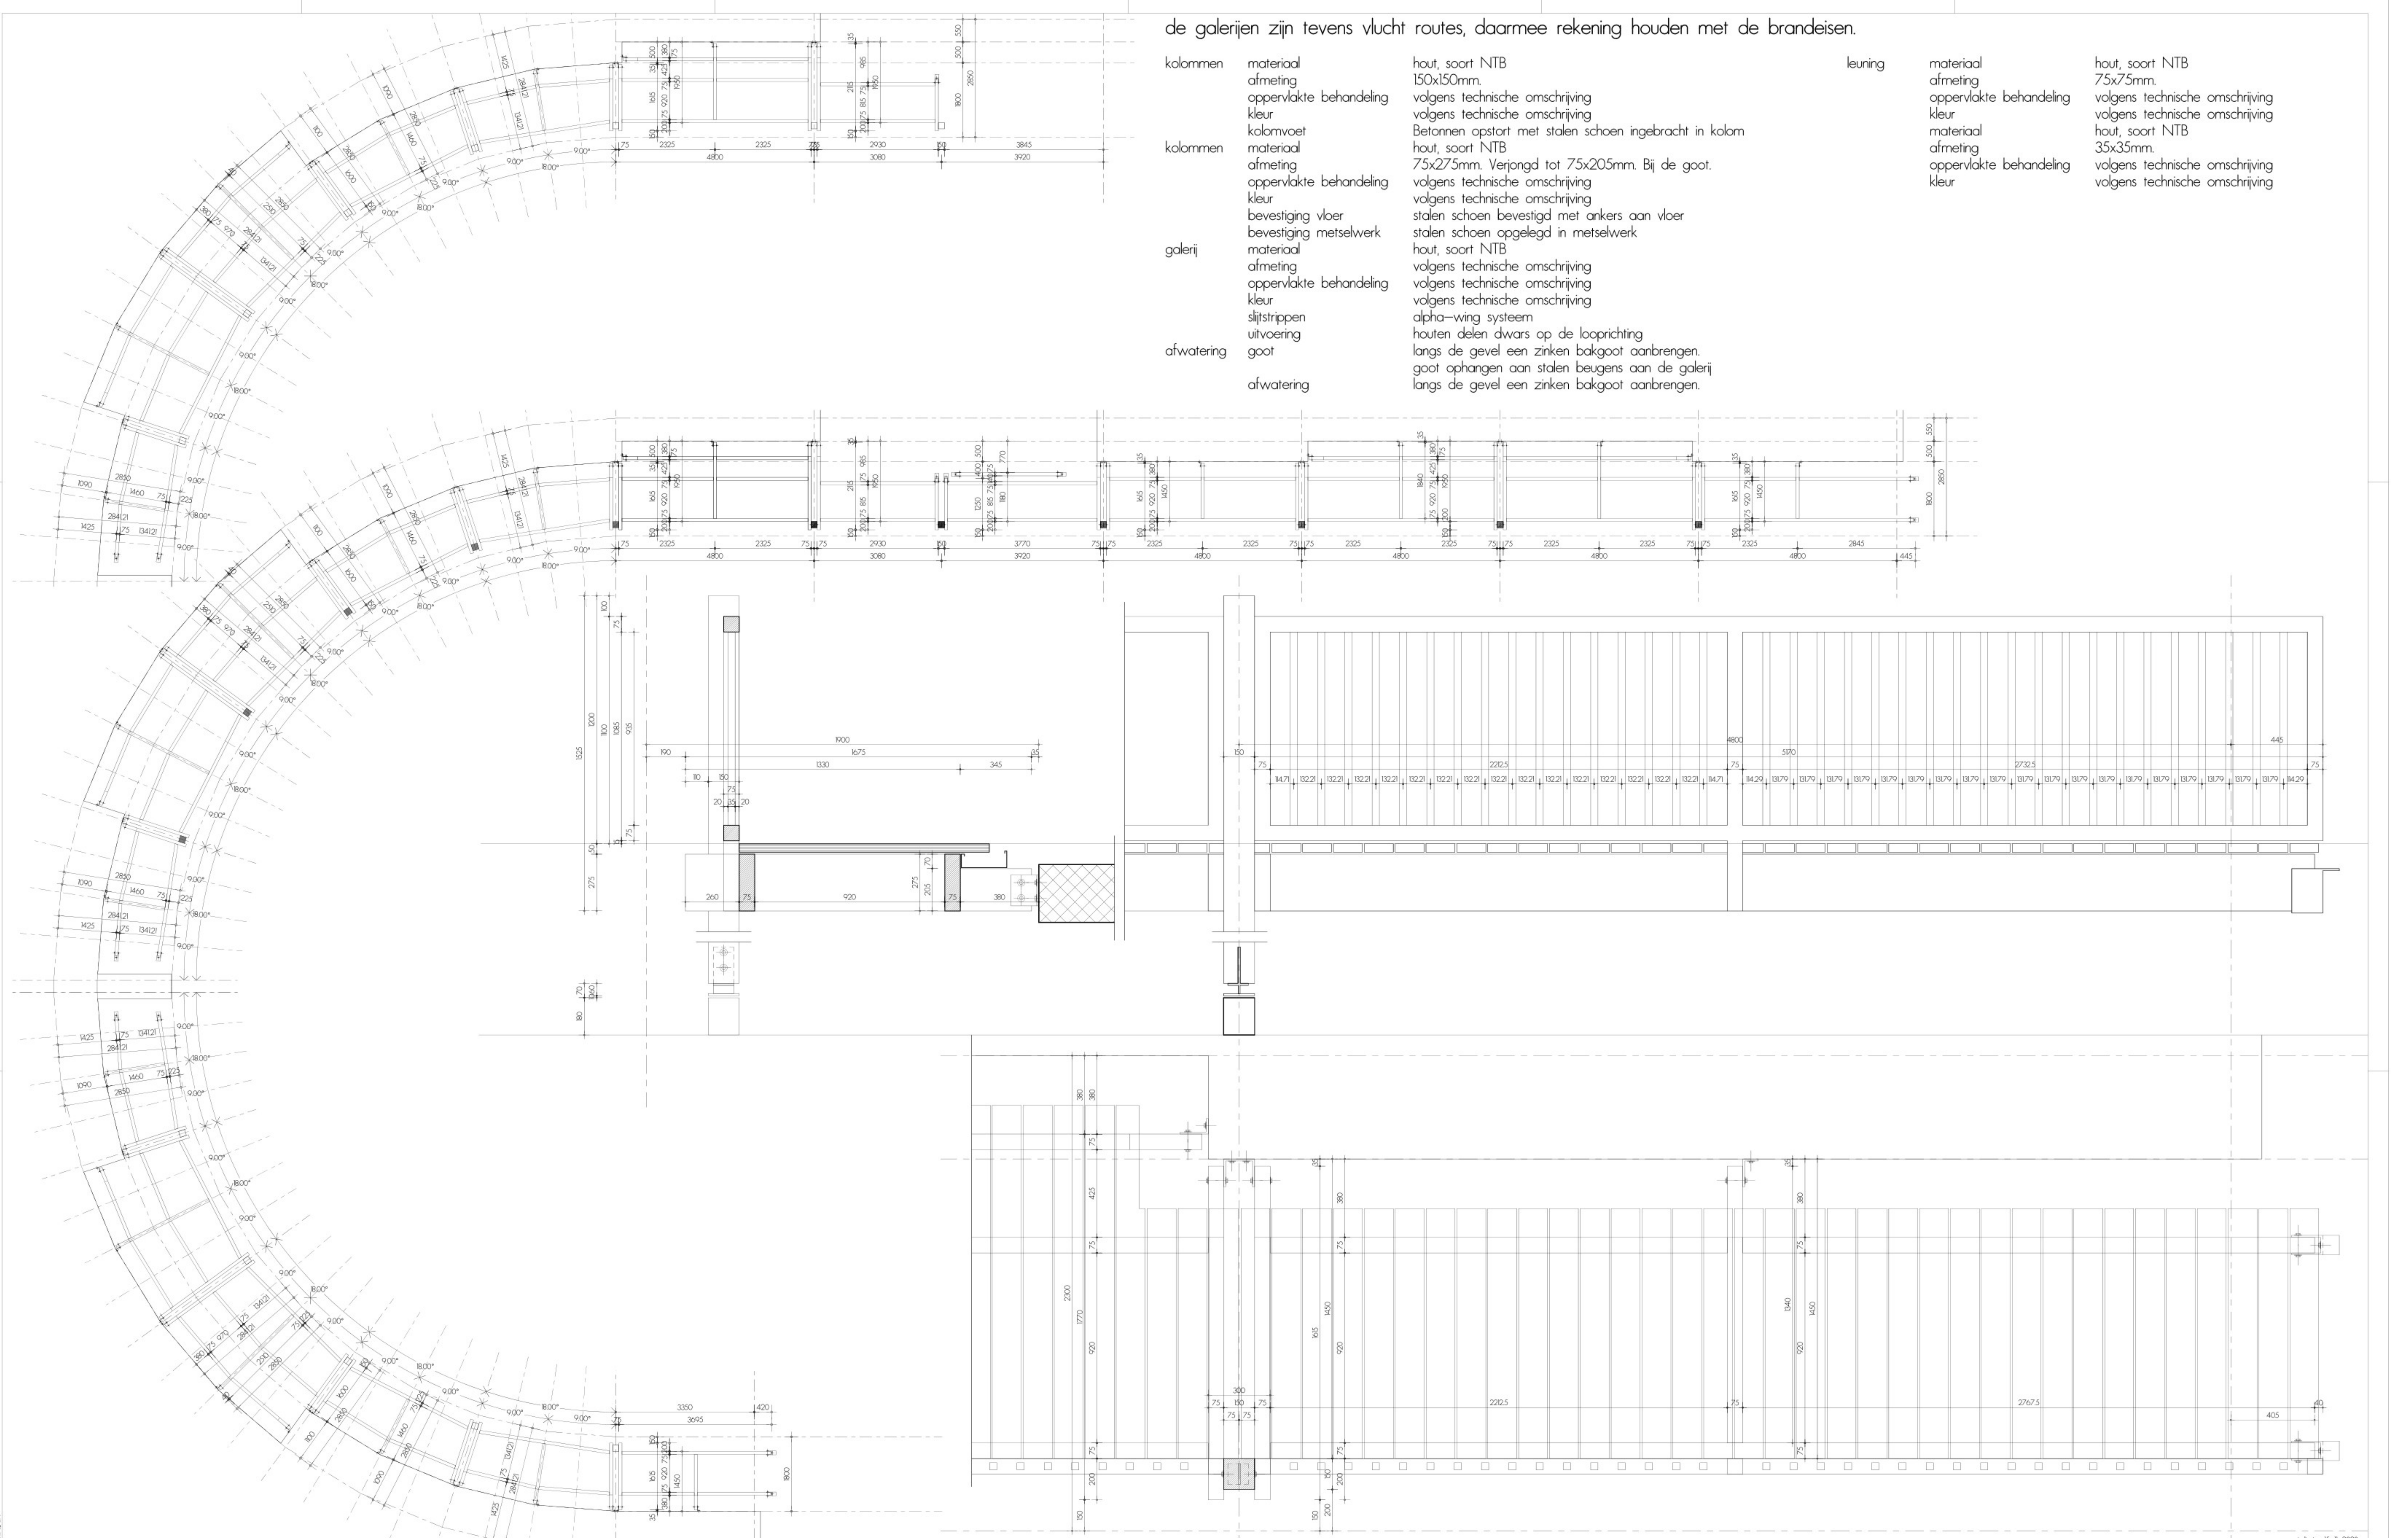

de galerijen zijn tevens vlucht routes, daarmee rekening houden met de brandeisen.

kolommen	materiaal afmeting oppervlakte behandeling kleur kolomvoet	hout, soort NTB 150x150mm. volgens technische omschrijving volgens technische omschrijving Betonnen opstort met stalen schoen ingebracht in kolom	leuning	materiaal afmeting oppervlakte behandeling kleur	hout, soort NTB 75x75mm. volgens technische omschrijving volgens technische omschrijving hout, soort NTB 35x35mm. volgens technische omschrijving volgens technische omschrijving
kolommen	materiaal afmeting oppervlakte behandeling kleur bevestiging vloer bevestiging metselwerk	hout, soort NTB 75x275mm. Verjongd tot 75x205mm. Bij de goot. volgens technische omschrijving volgens technische omschrijving volgens technische omschrijving stalen schoen bevestigd met ankers aan vloer stalen schoen opgelegd in metselwerk			
galerij	materiaal afmeting oppervlakte behandeling kleur slijtstrippen uitvoering	hout, soort NTB volgens technische omschrijving volgens technische omschrijving volgens technische omschrijving alpha-wing systeem houten delen dwars op de looprichting			
afwatering	goot	langs de gevel een zinken bakgoot aanbrengen. goot ophangen aan stalen beugens aan de galerij			
afwatering	afwatering	langs de gevel een zinken bakgoot aanbrengen.			

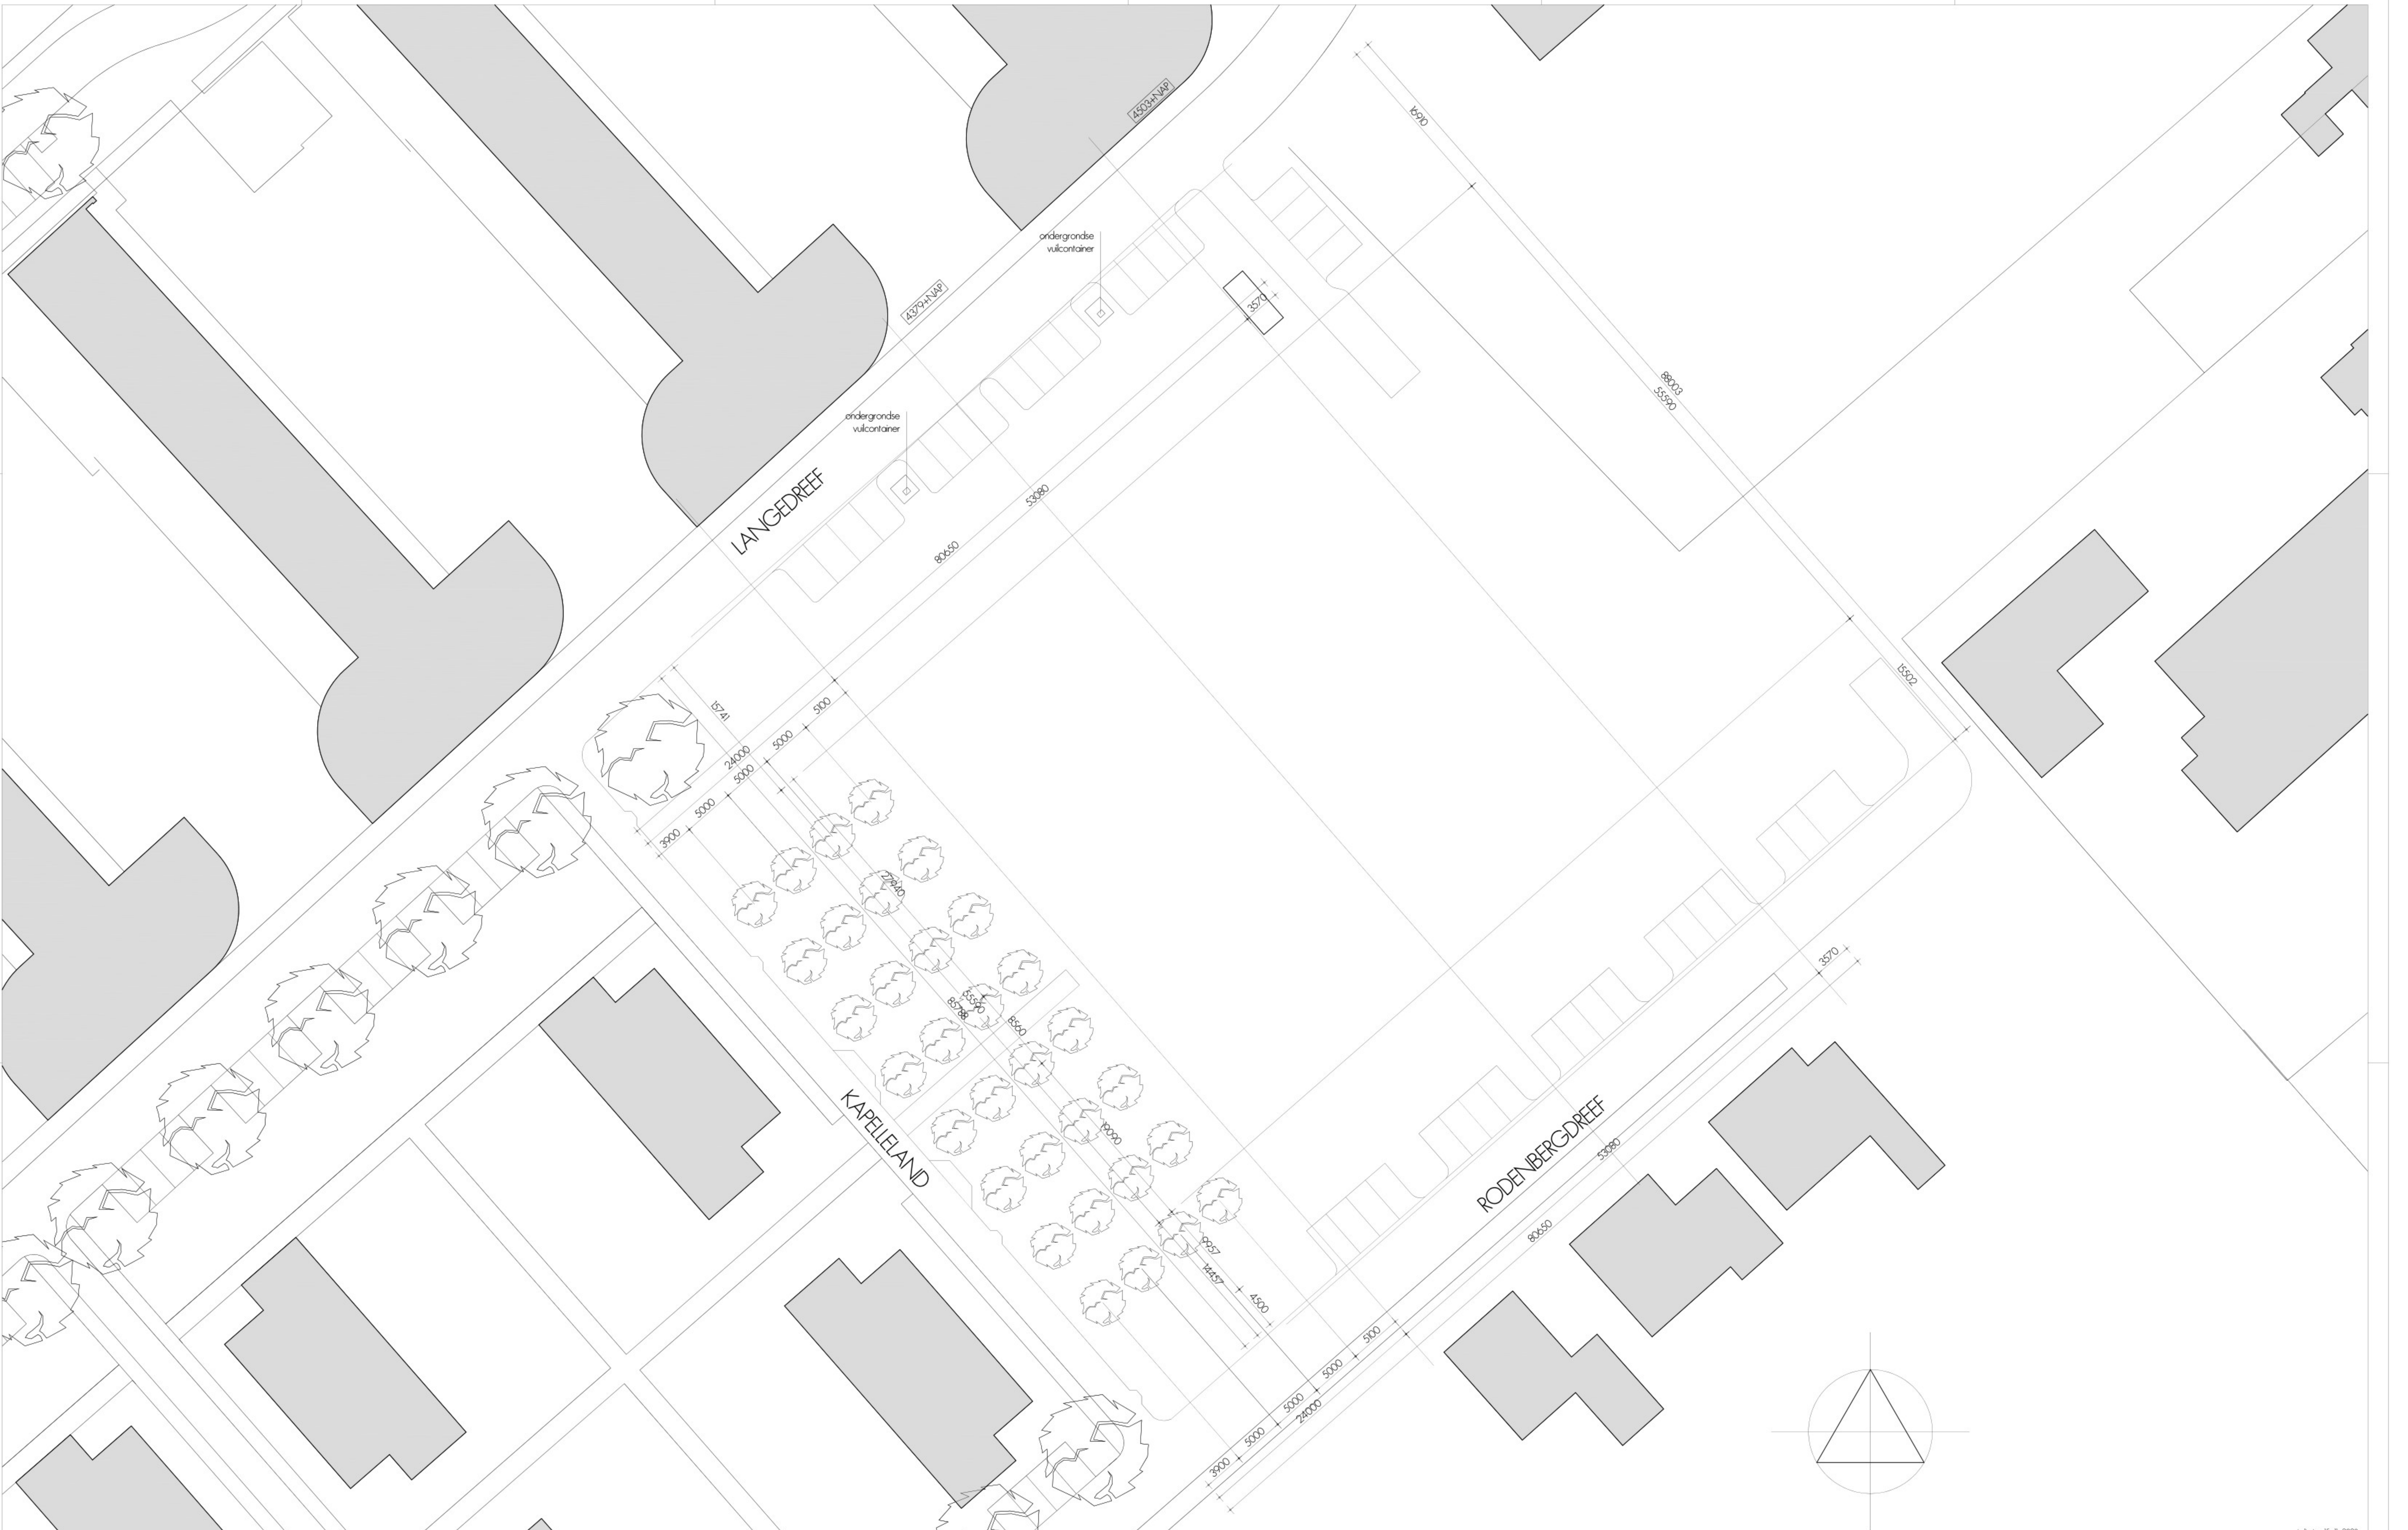





ontwerper : architect : constructeur :
[Logo]

hofje langedreef driebergen

Pattynama Ahaus Architectuur BNA

fase indiening
schaal 1:200
project 16-215

bestaande situatie
B16 A
30-10-2023

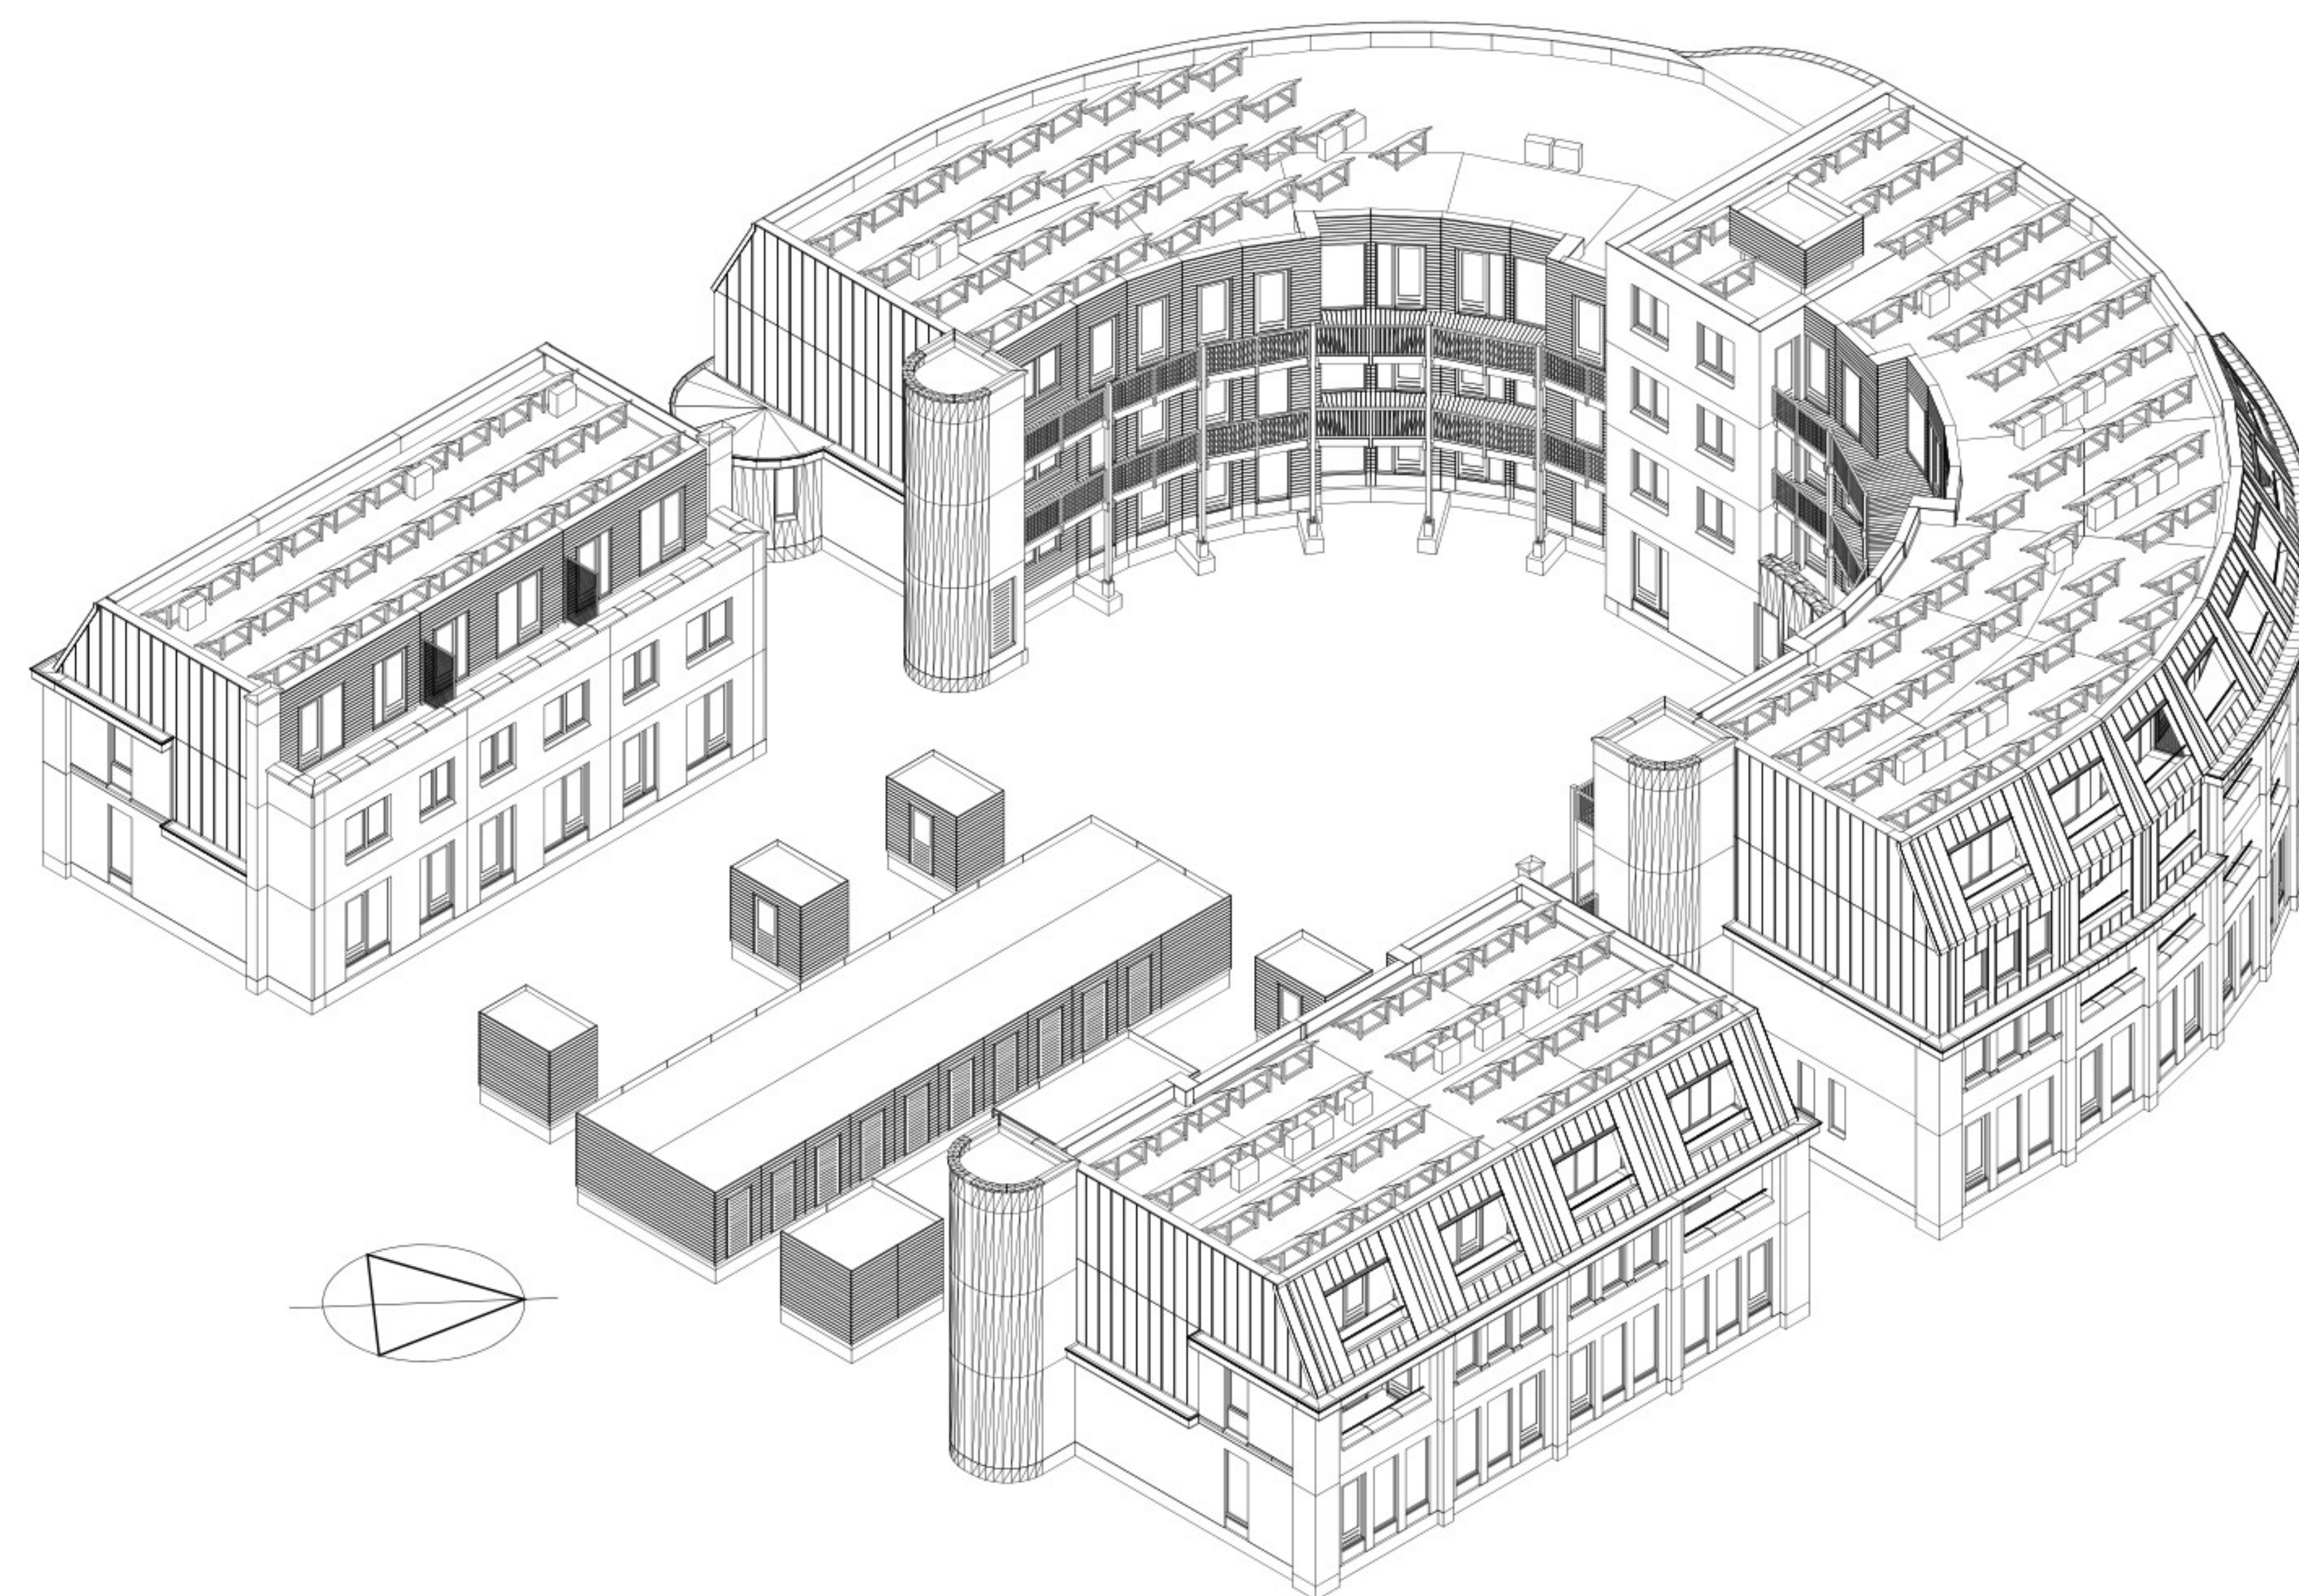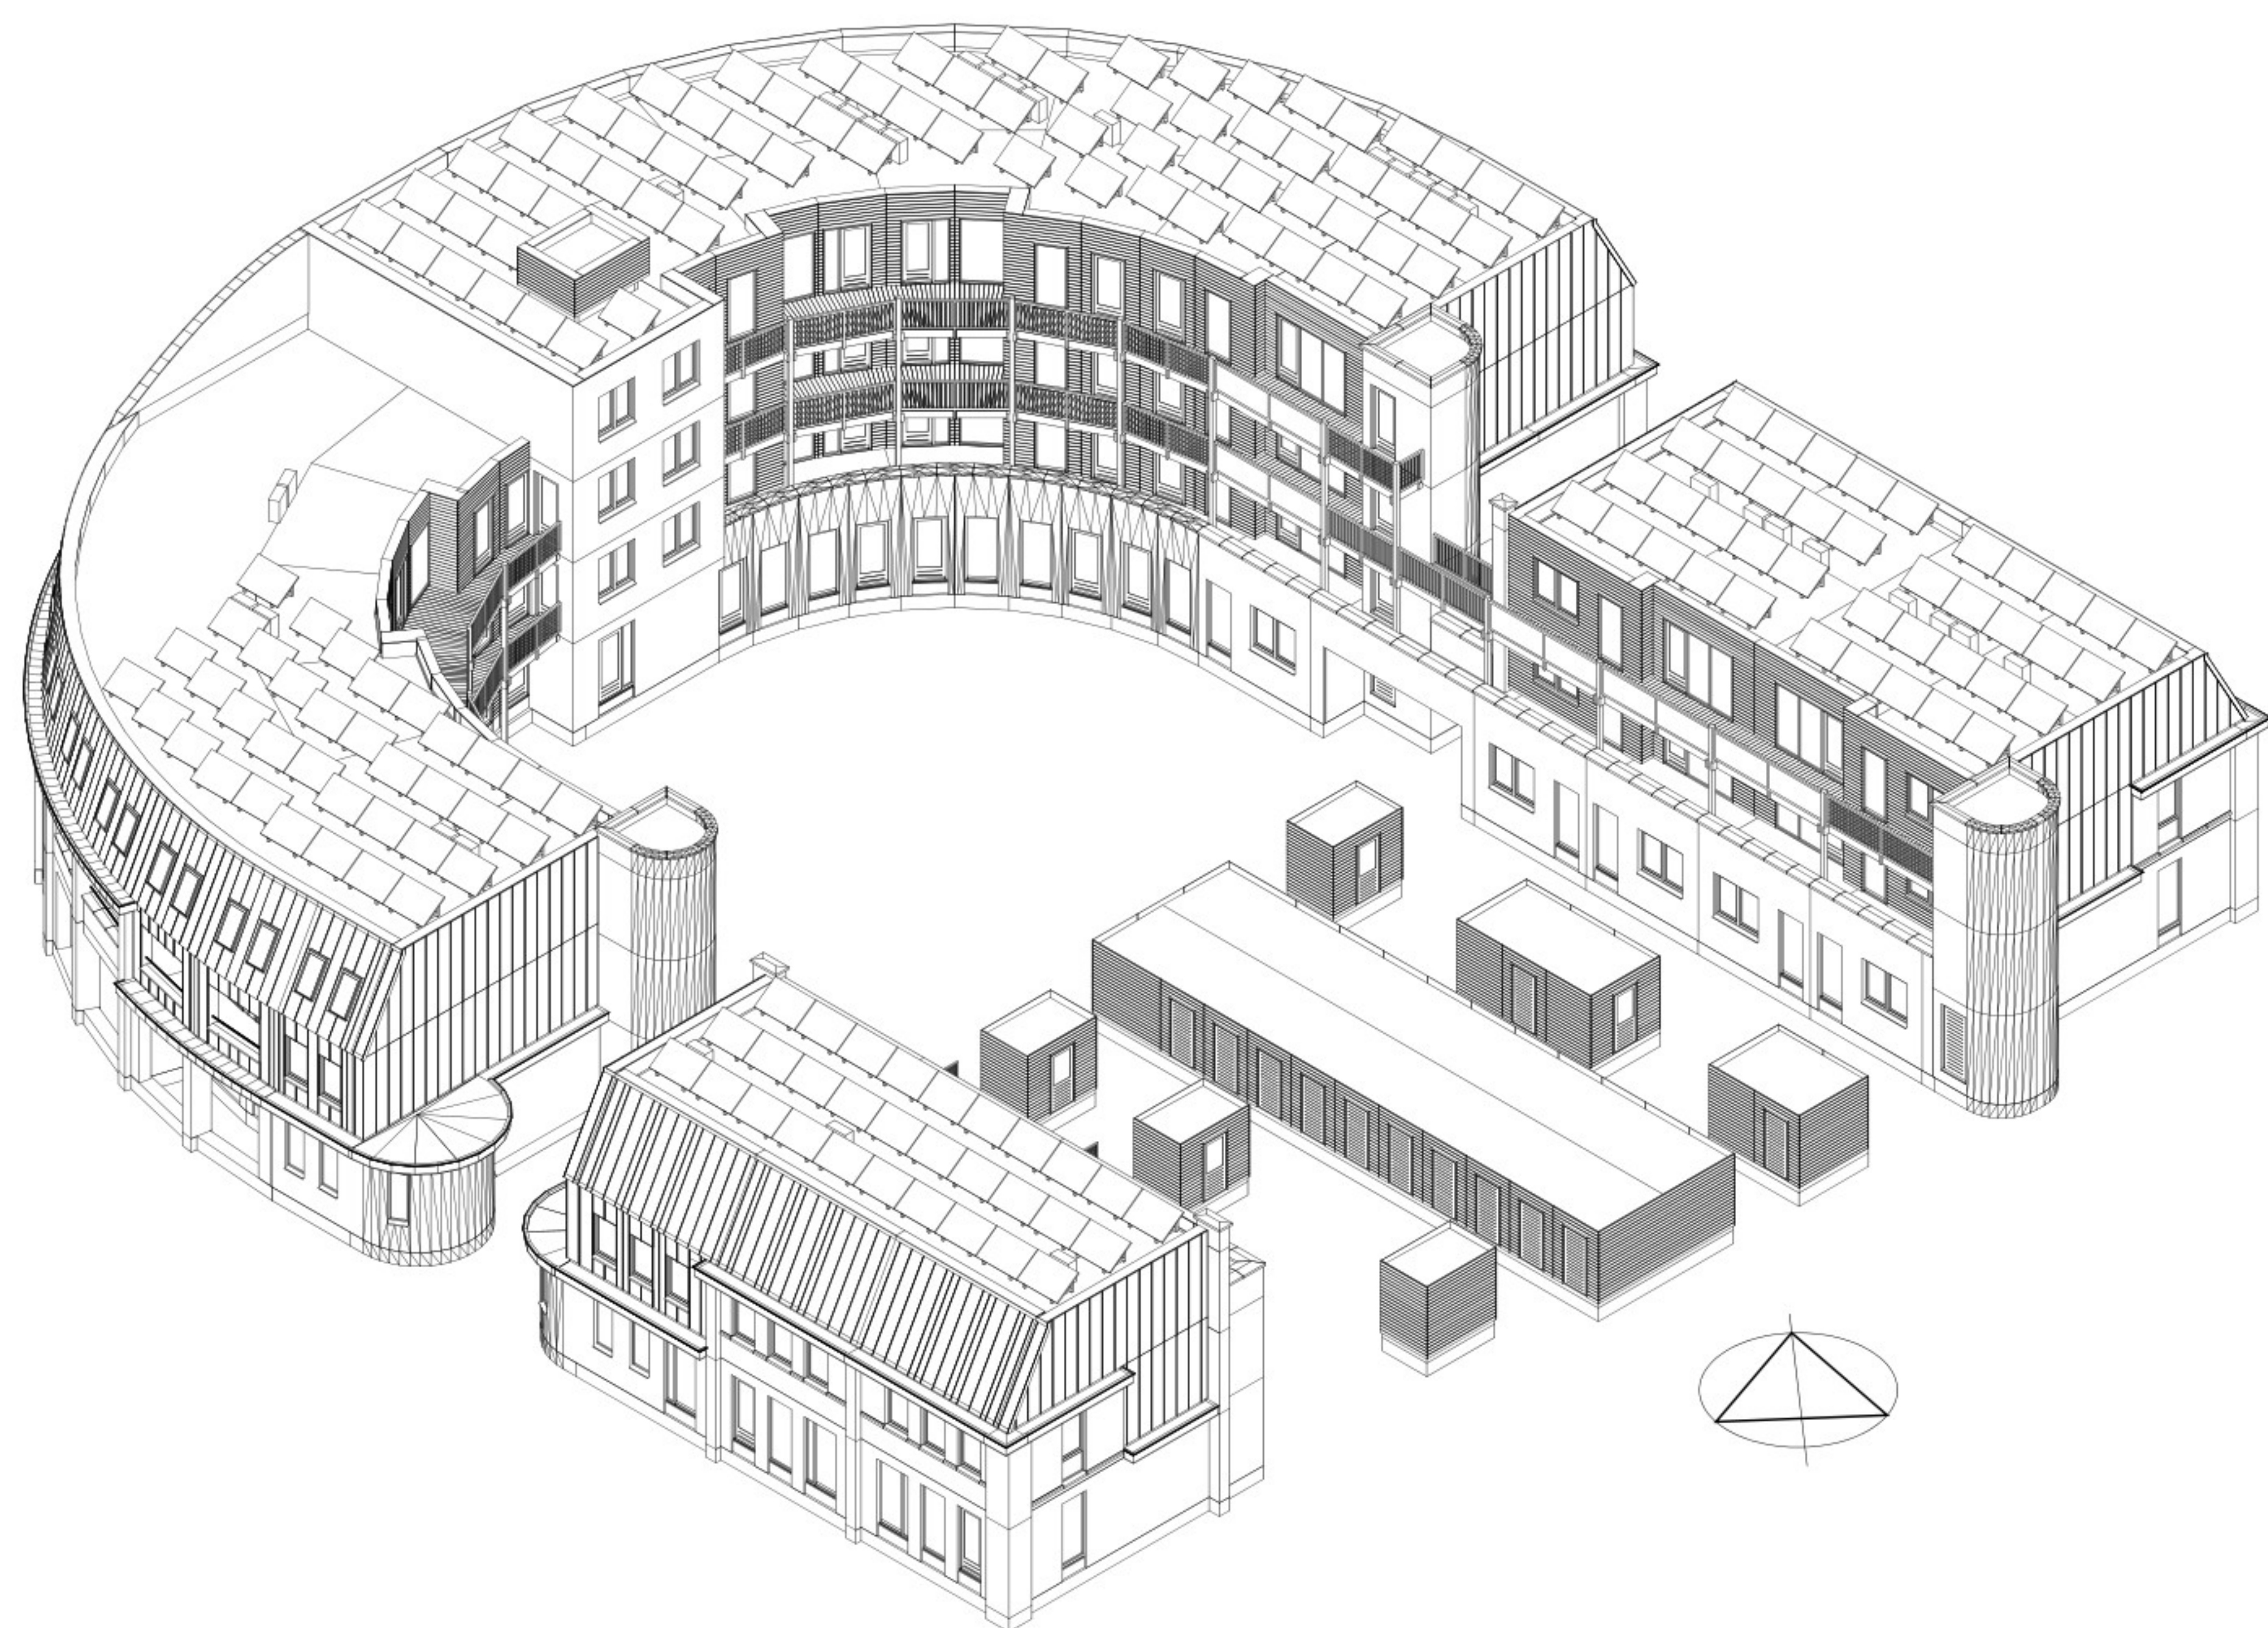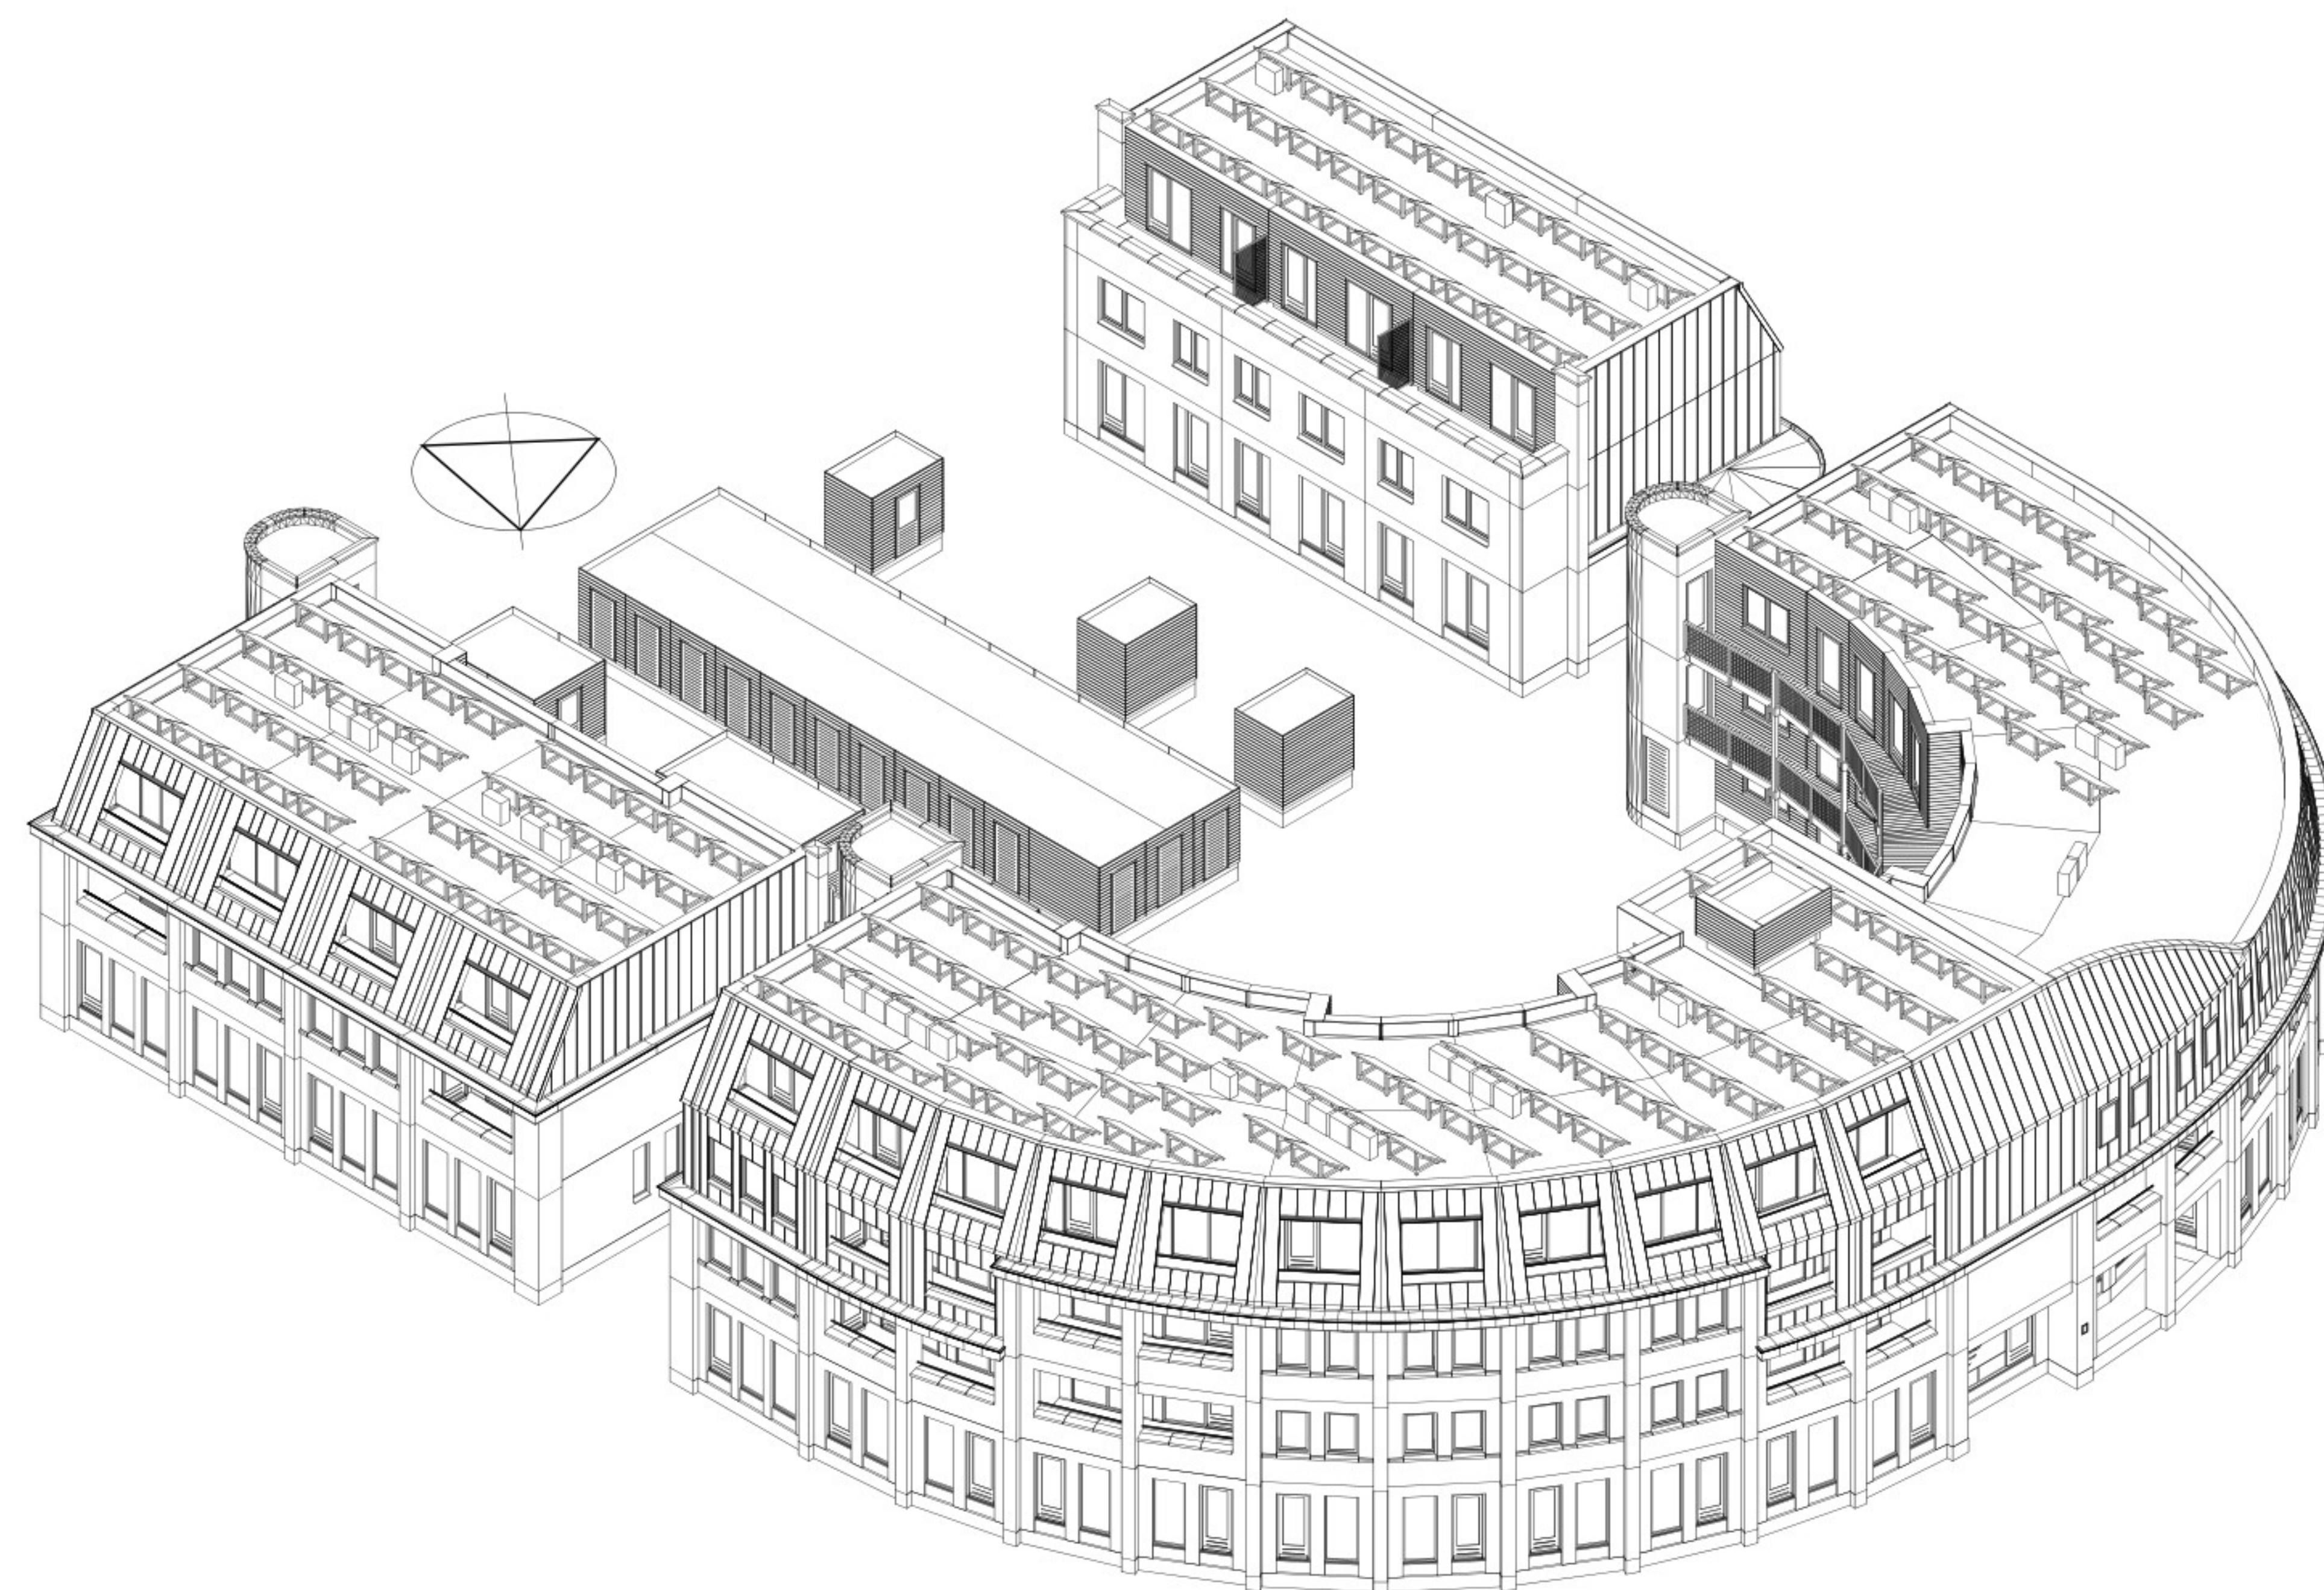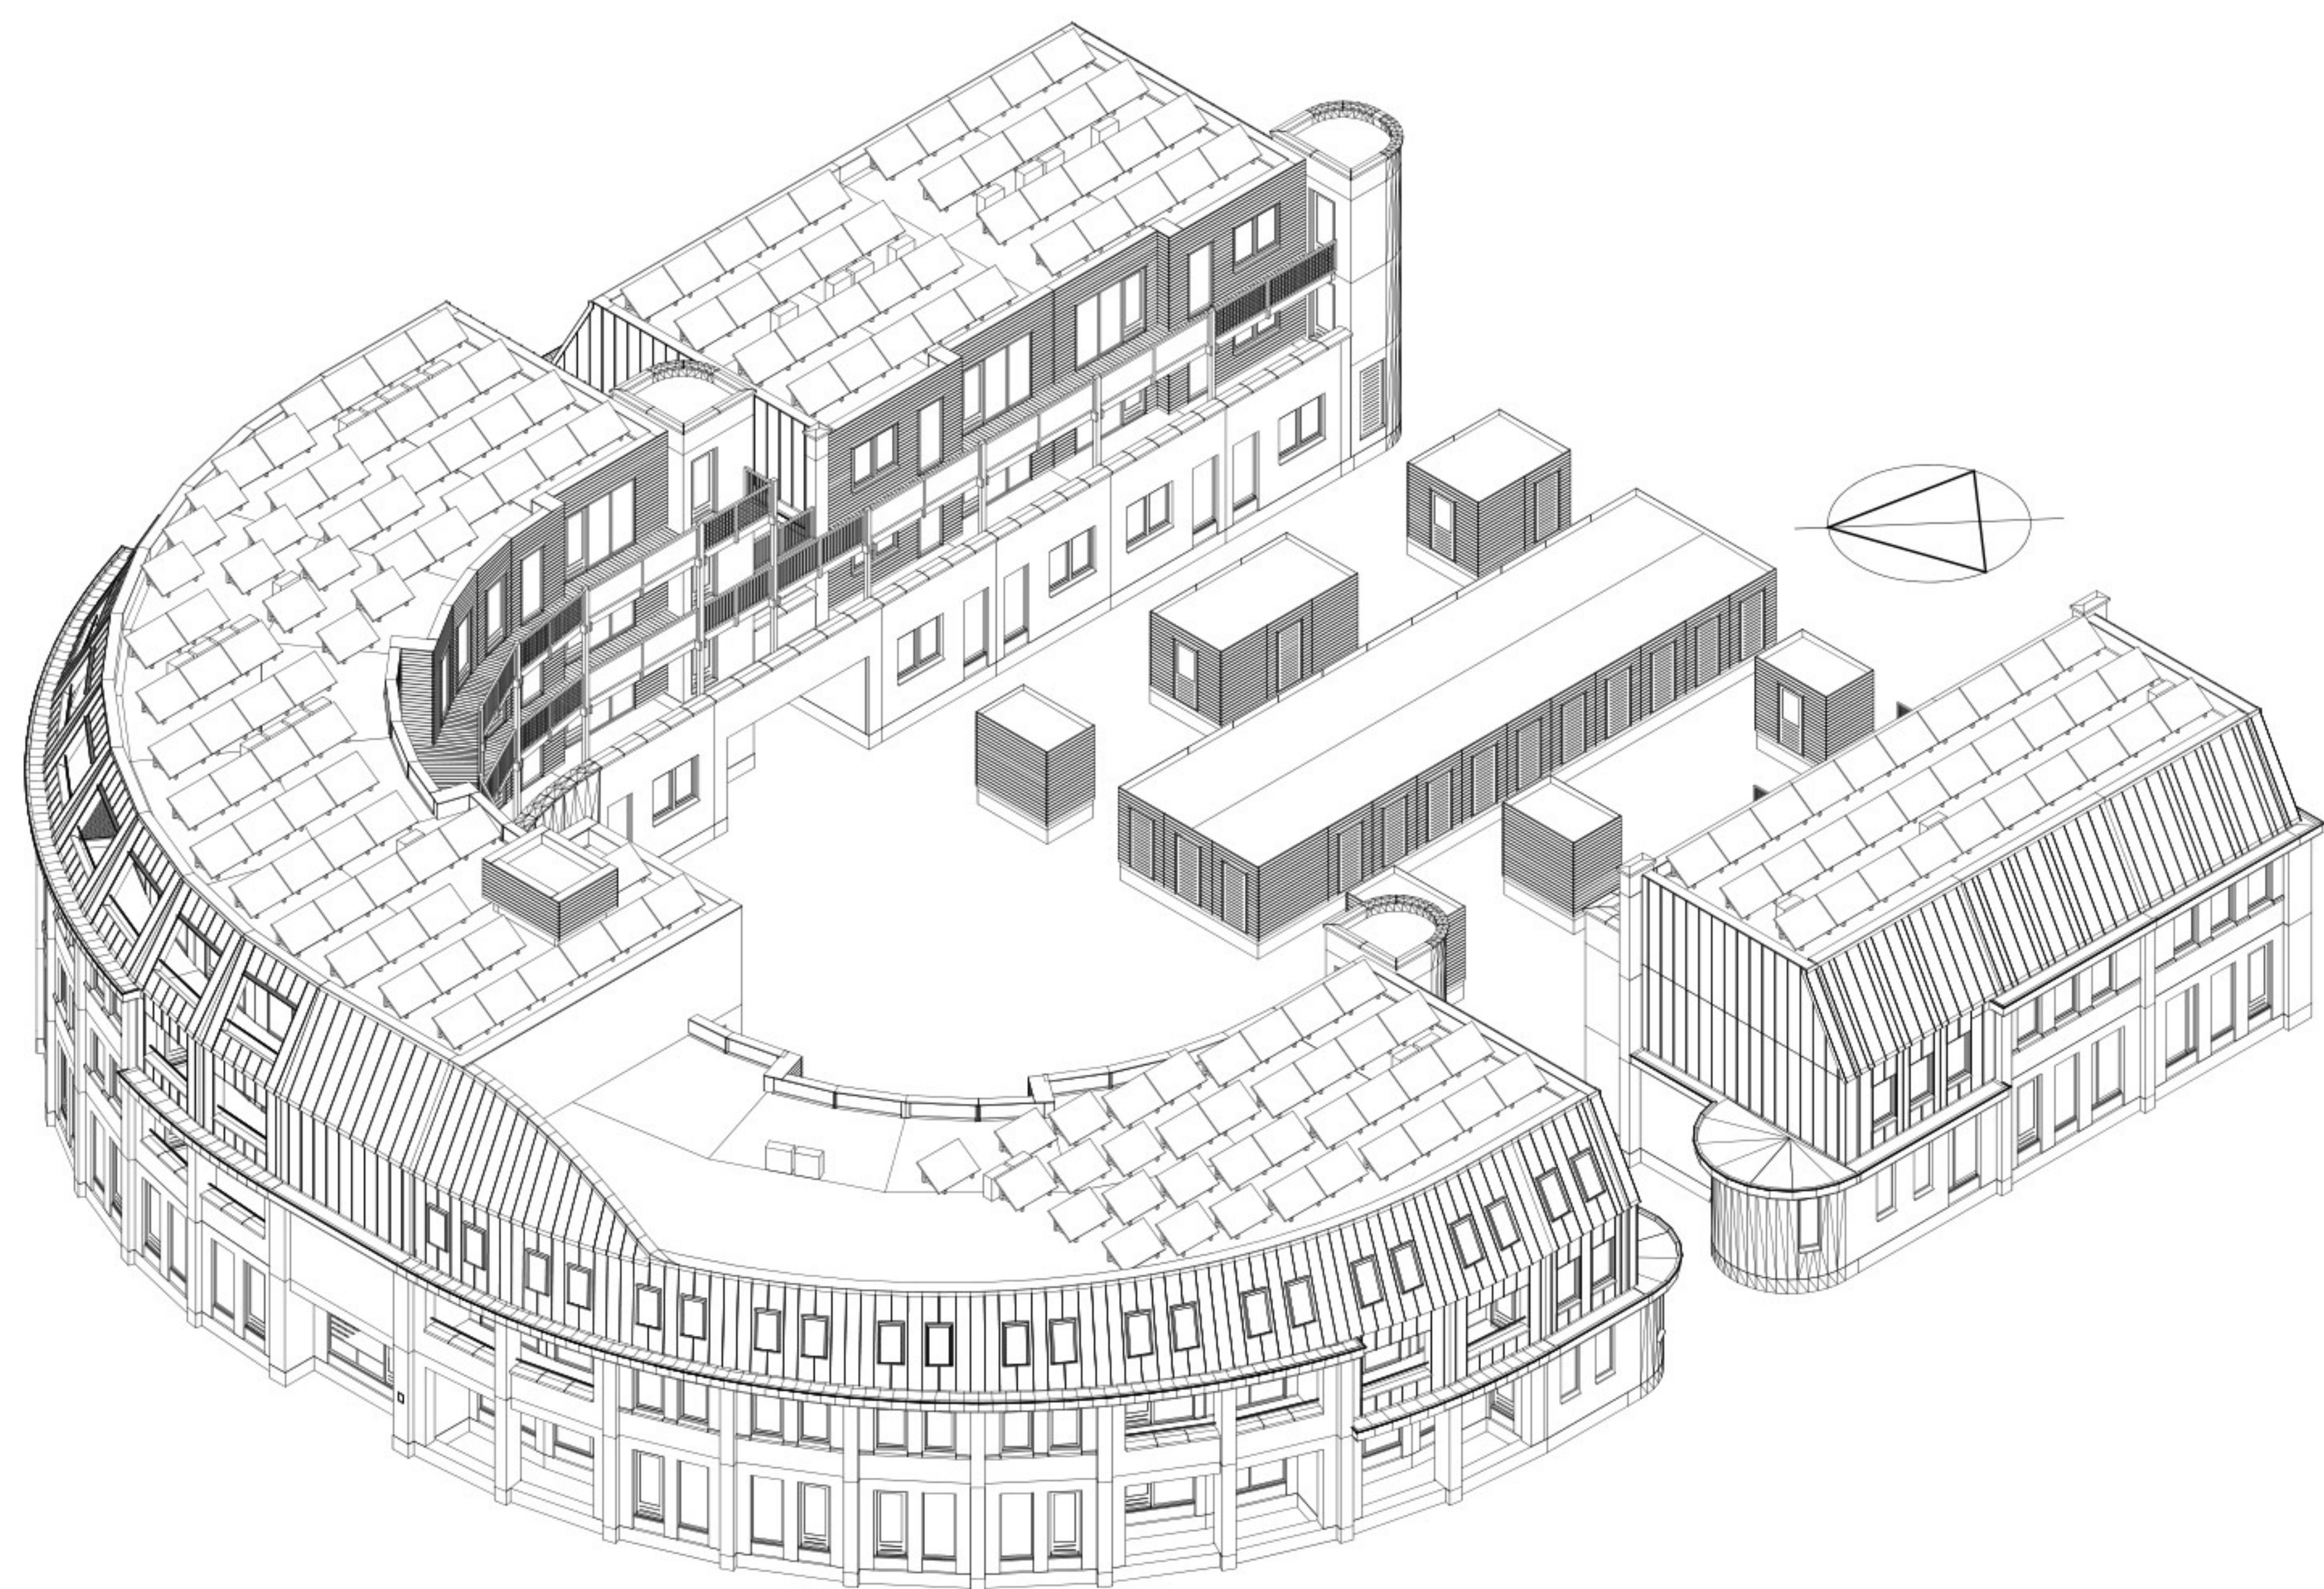

opdrachtgever : architect : constructeur : 

hofje langedreef driebergen

Pattynama Ahaus Architectuur BNA






fase indiening
schaal nvt
project 16-215

MI B


indiening 15-11-2023
aanpassingen opdrachtgever 21-04-2023

3D model

01-02-2023

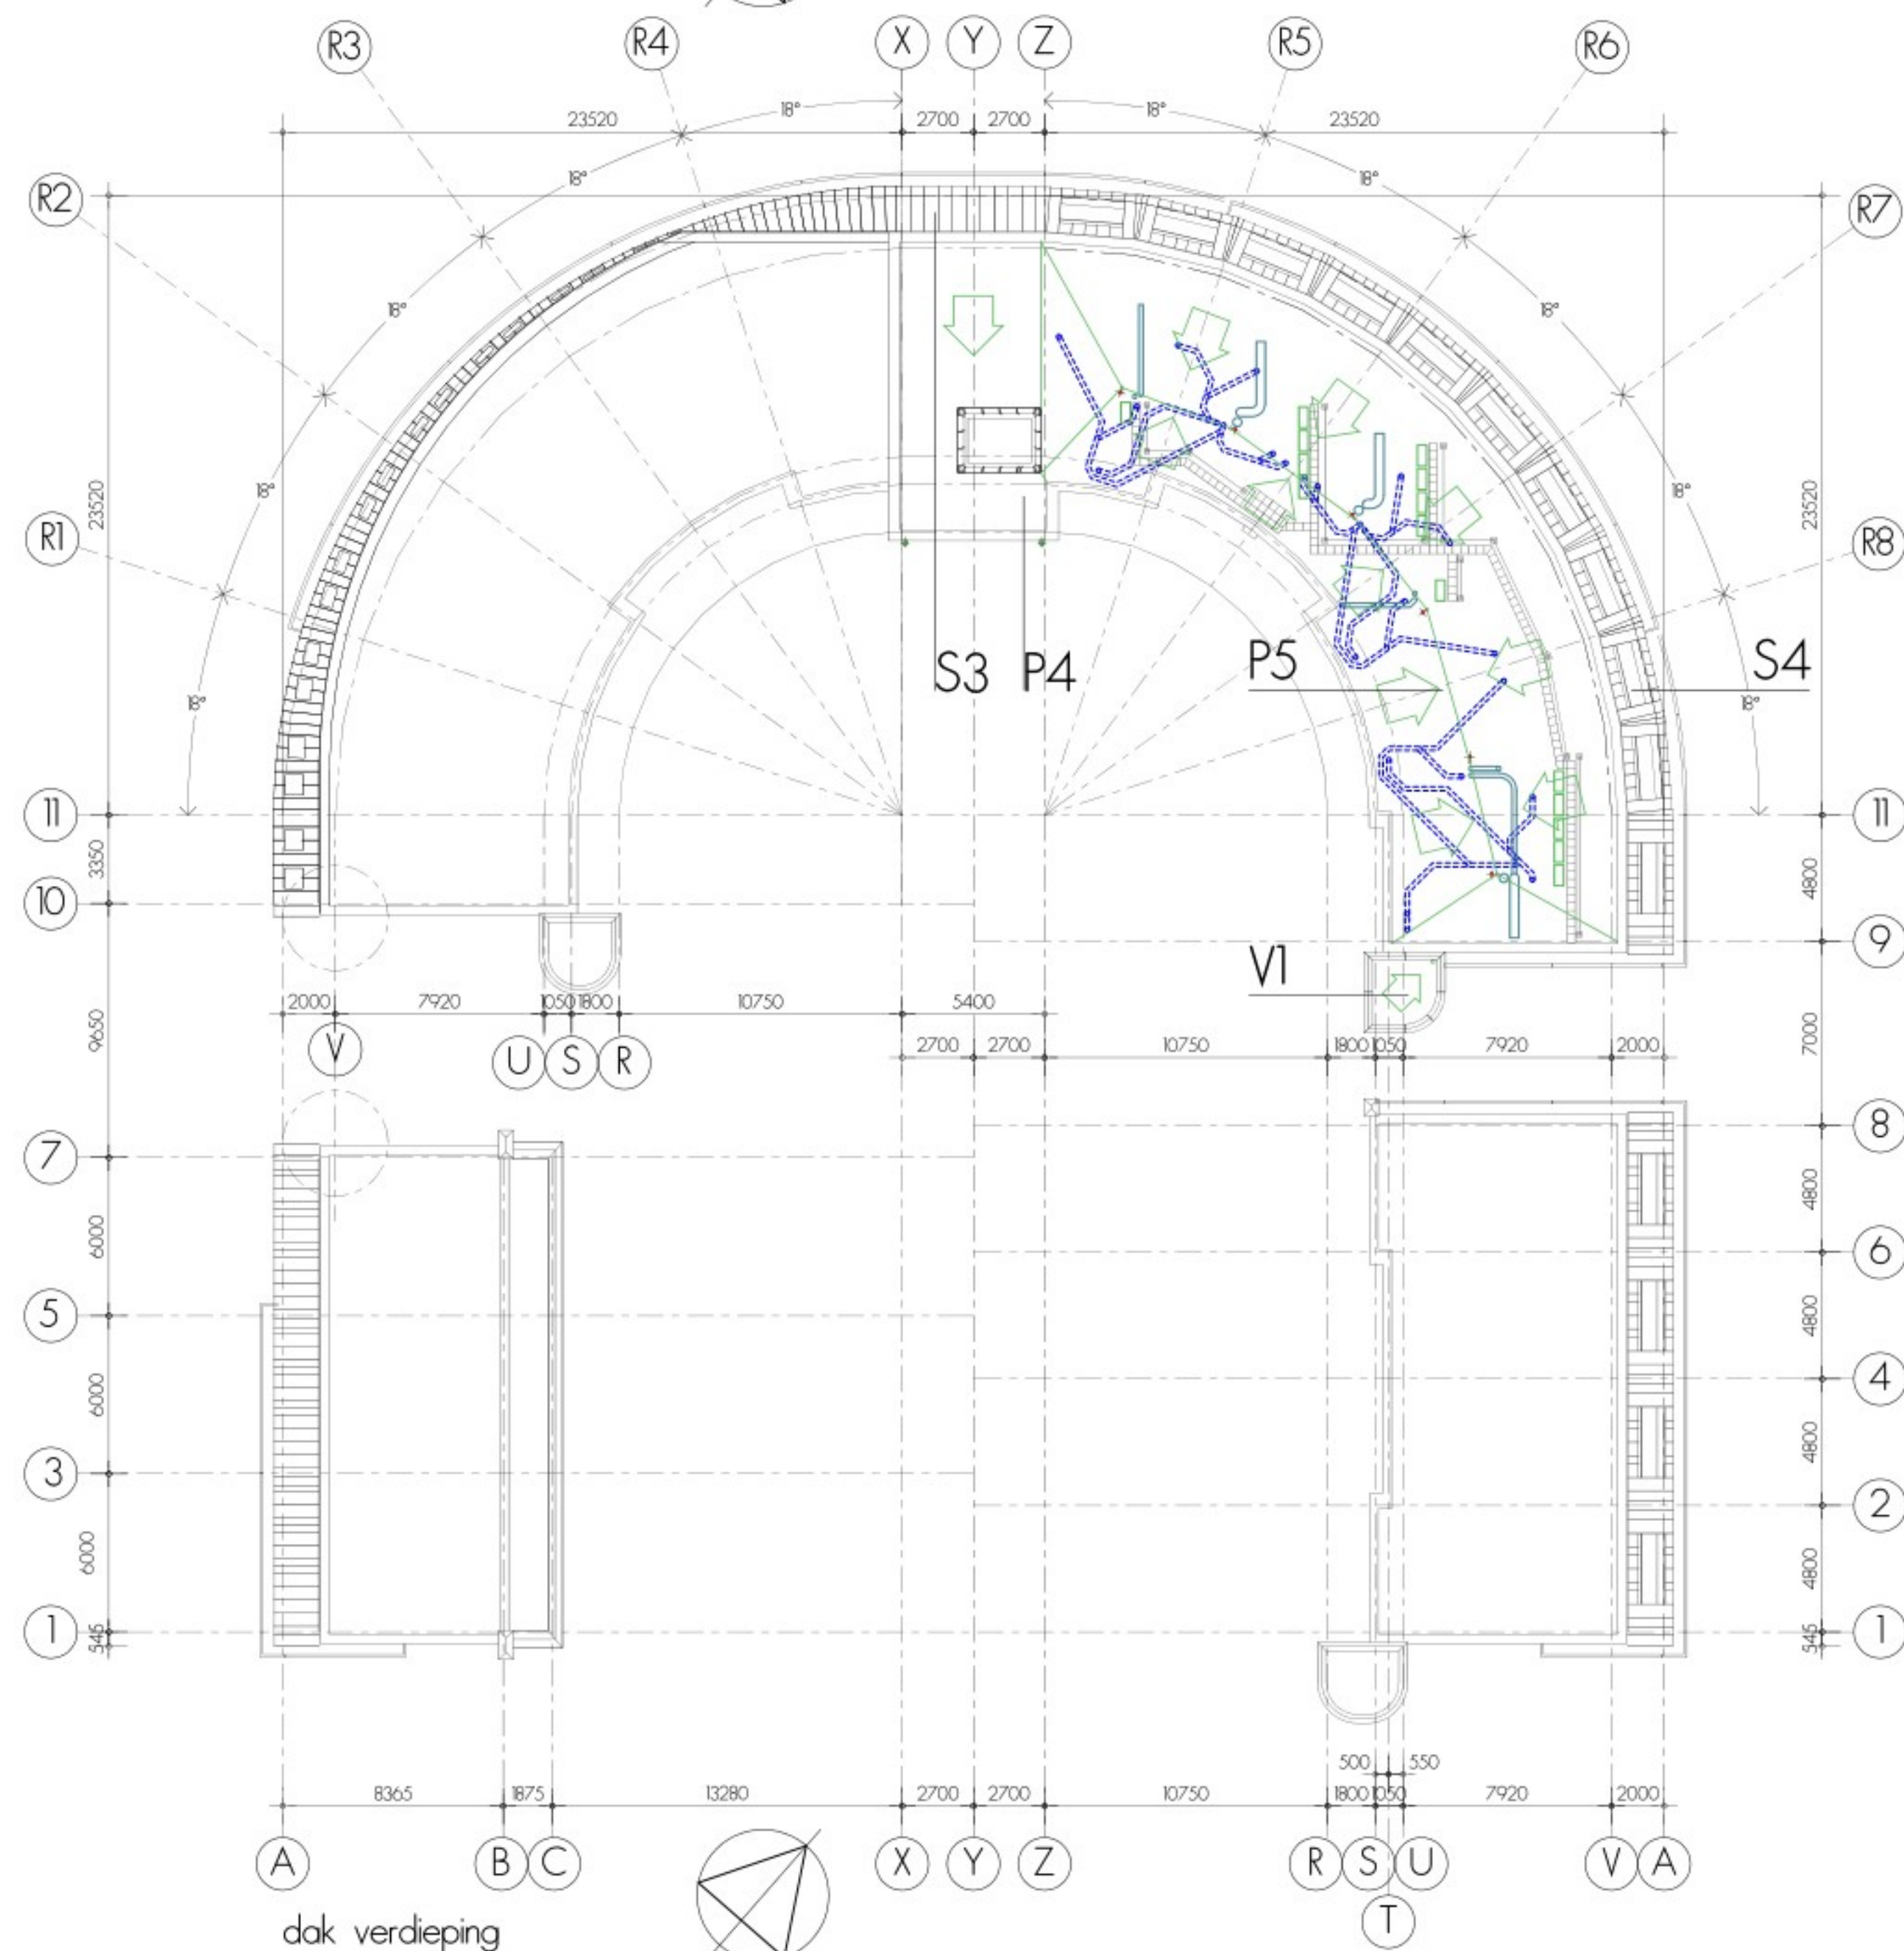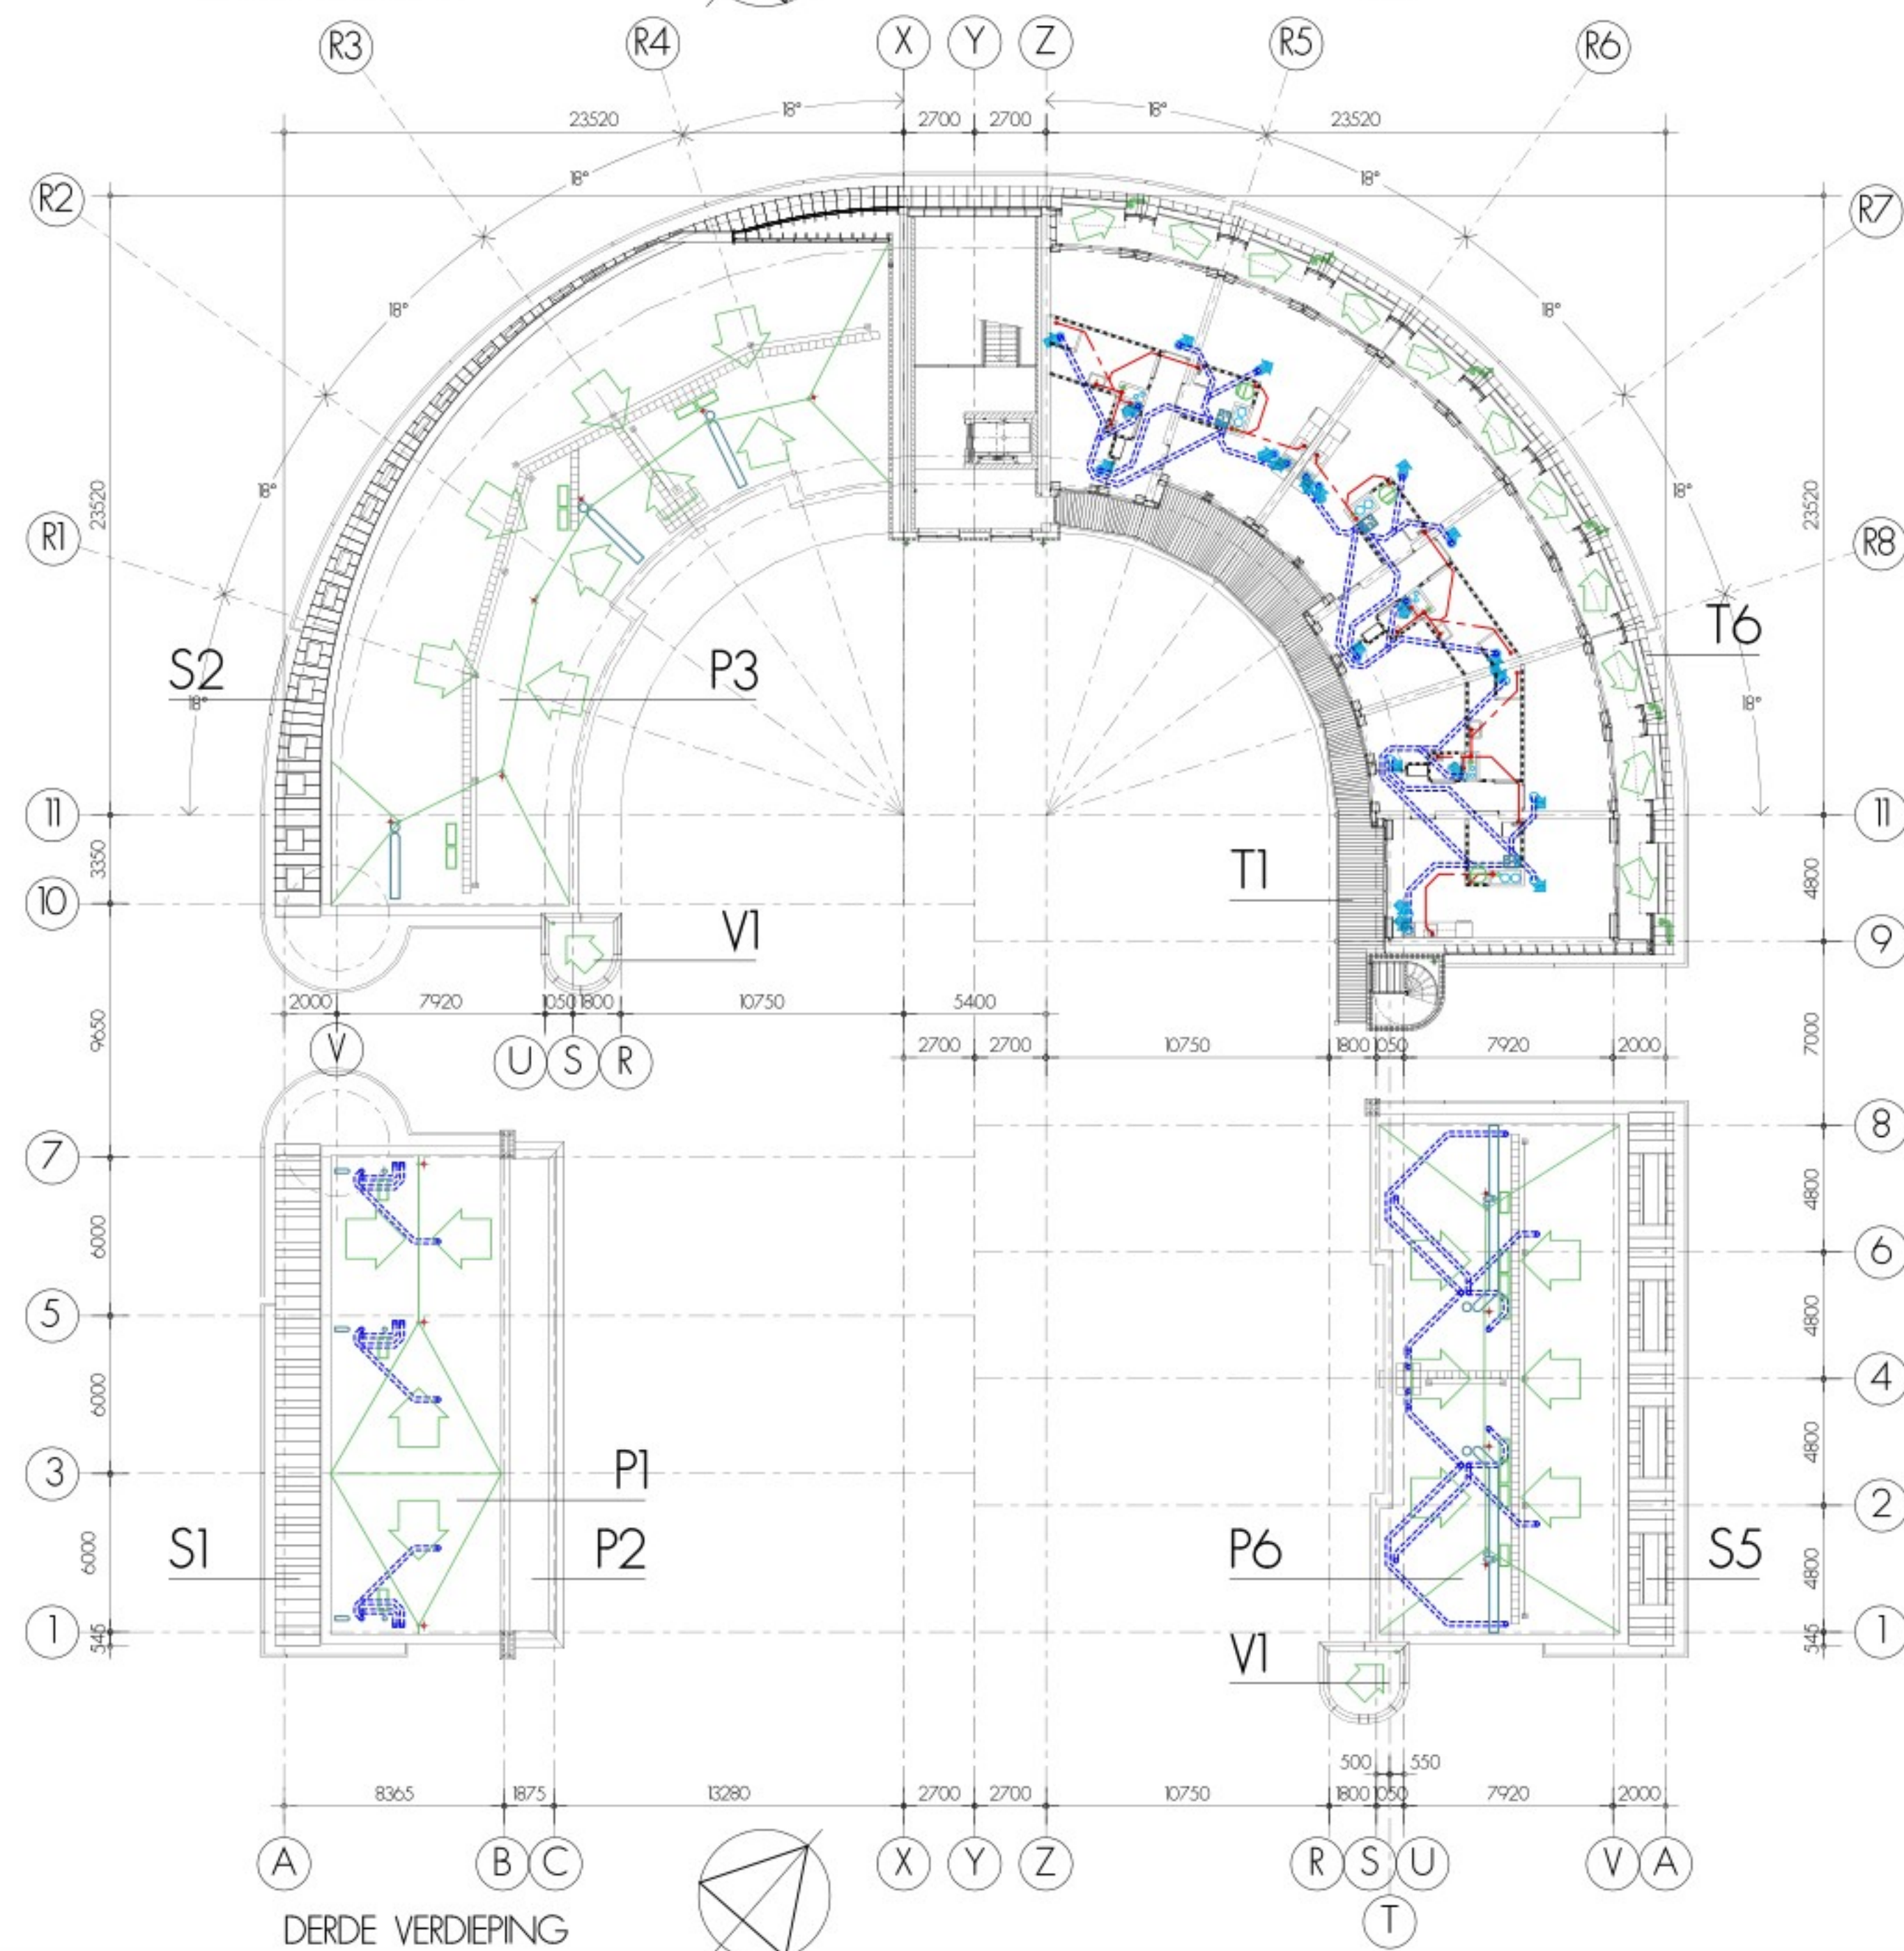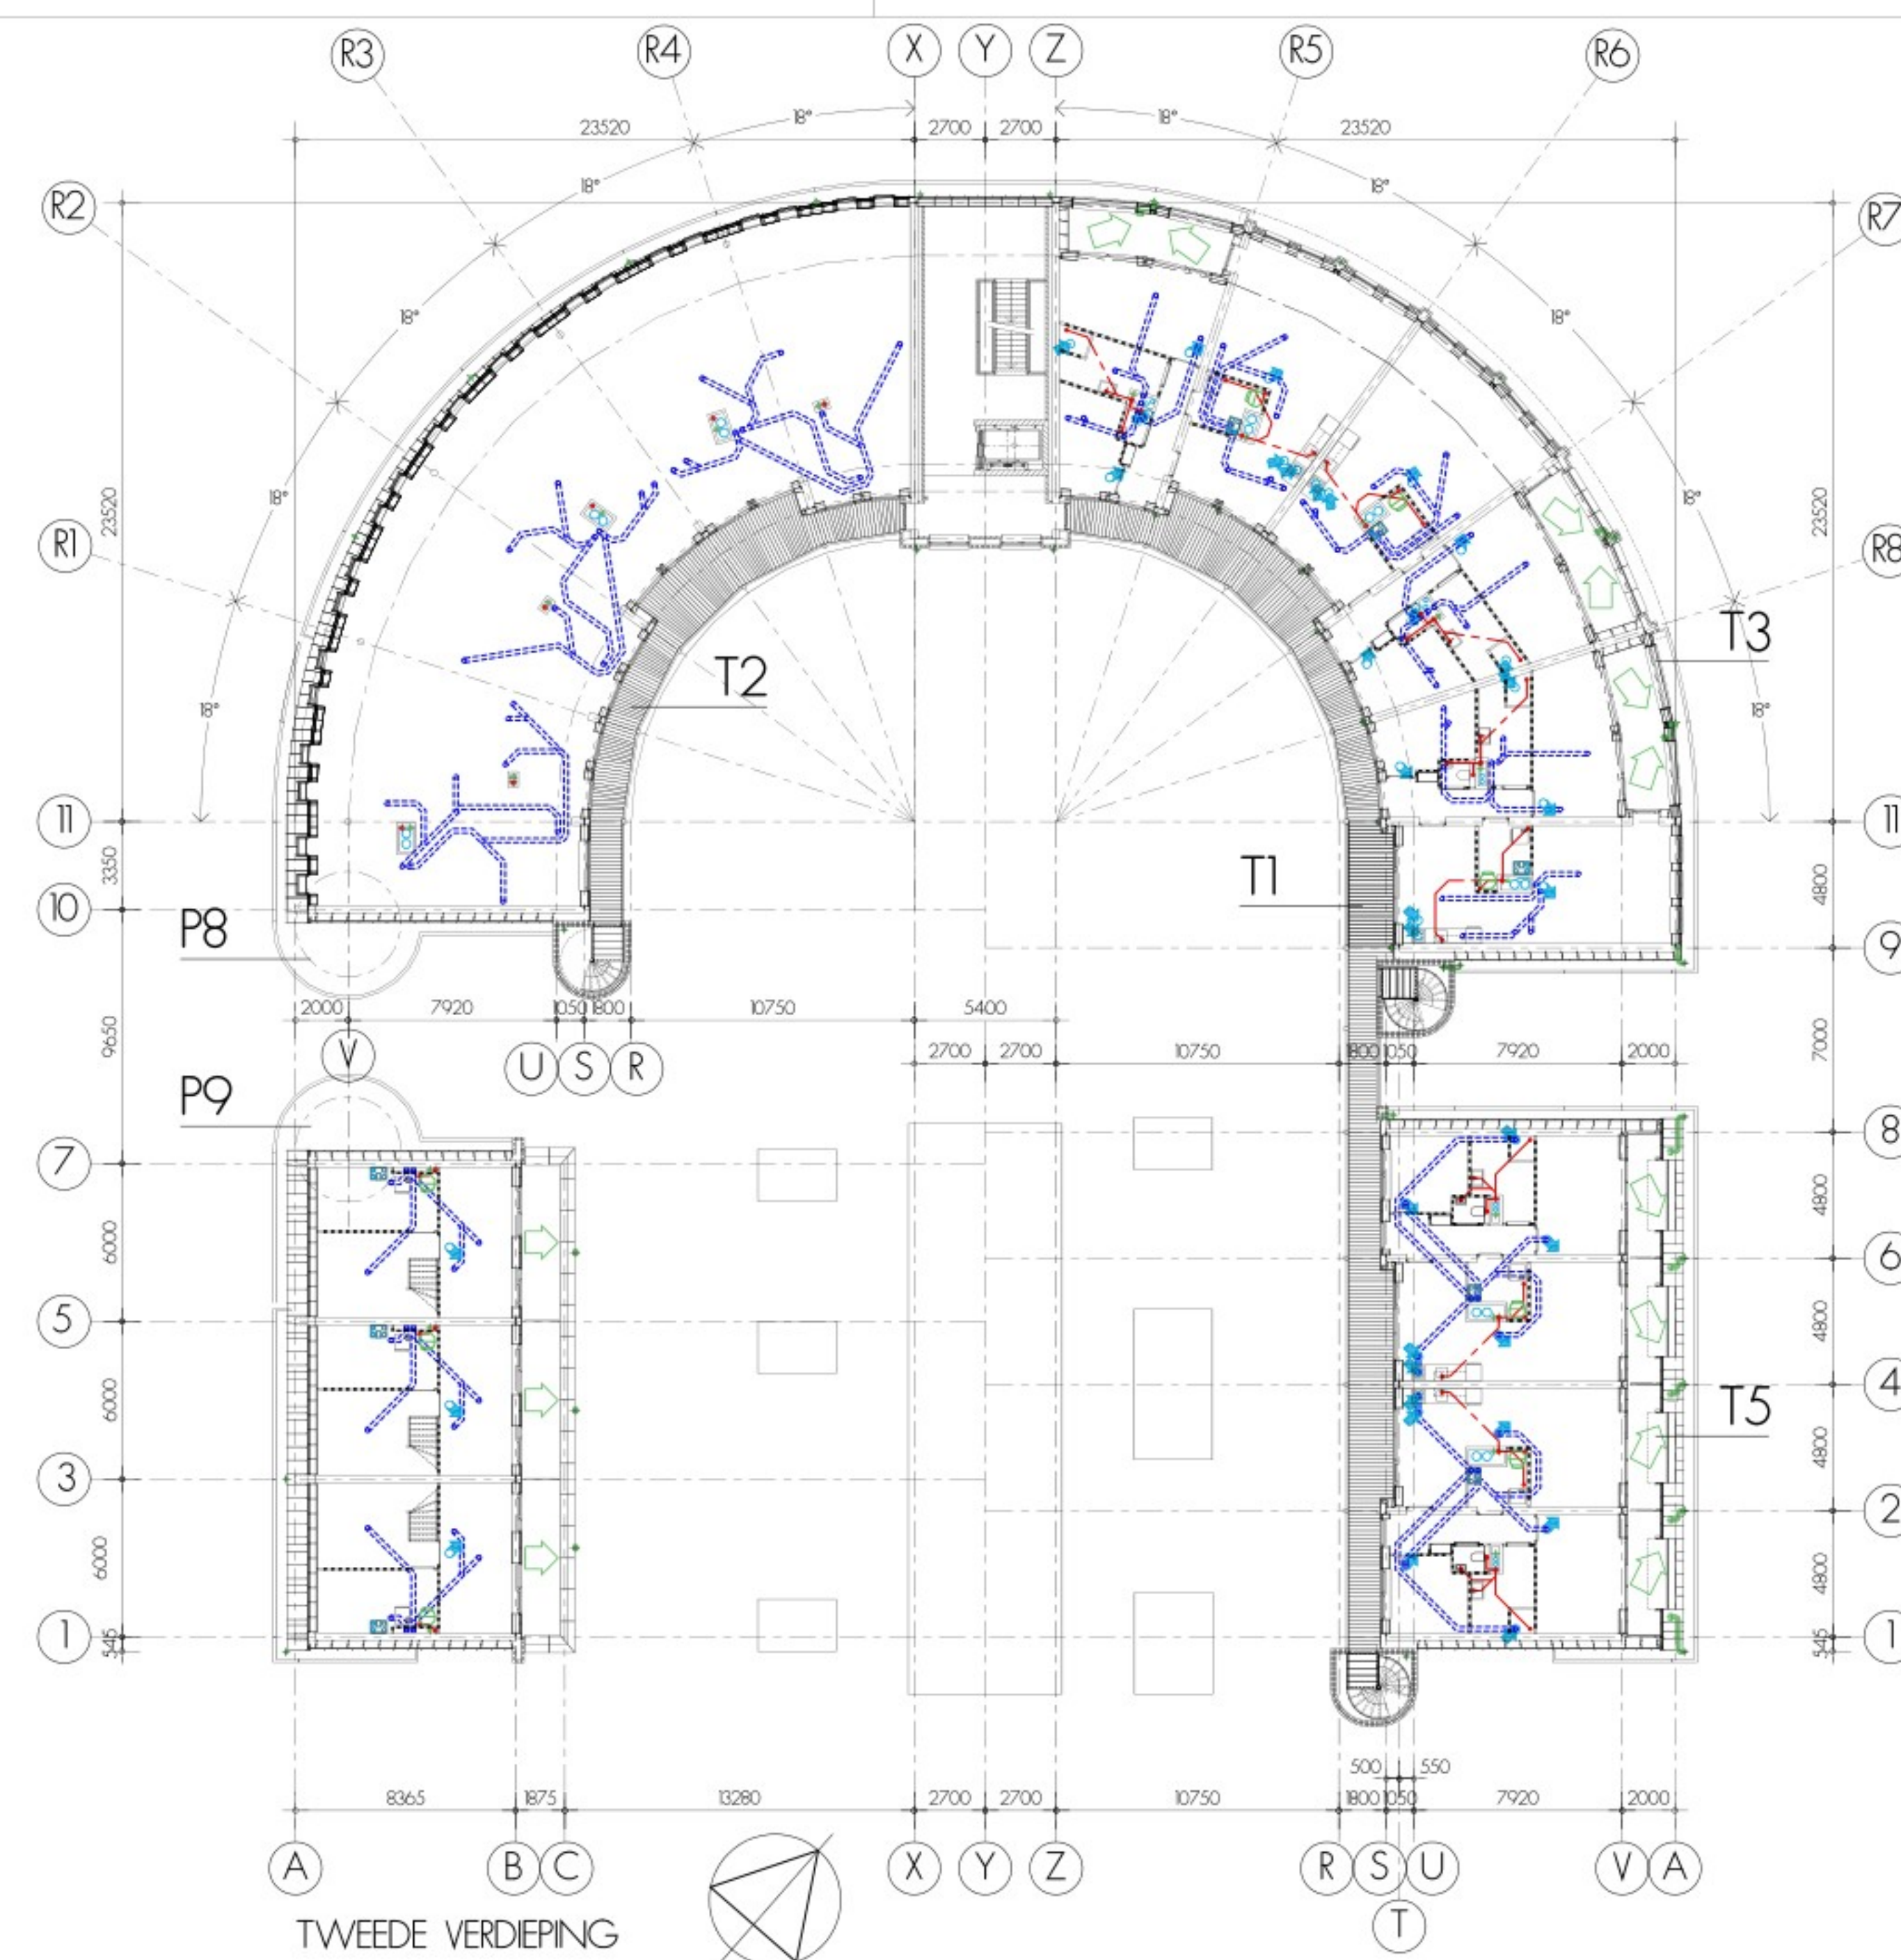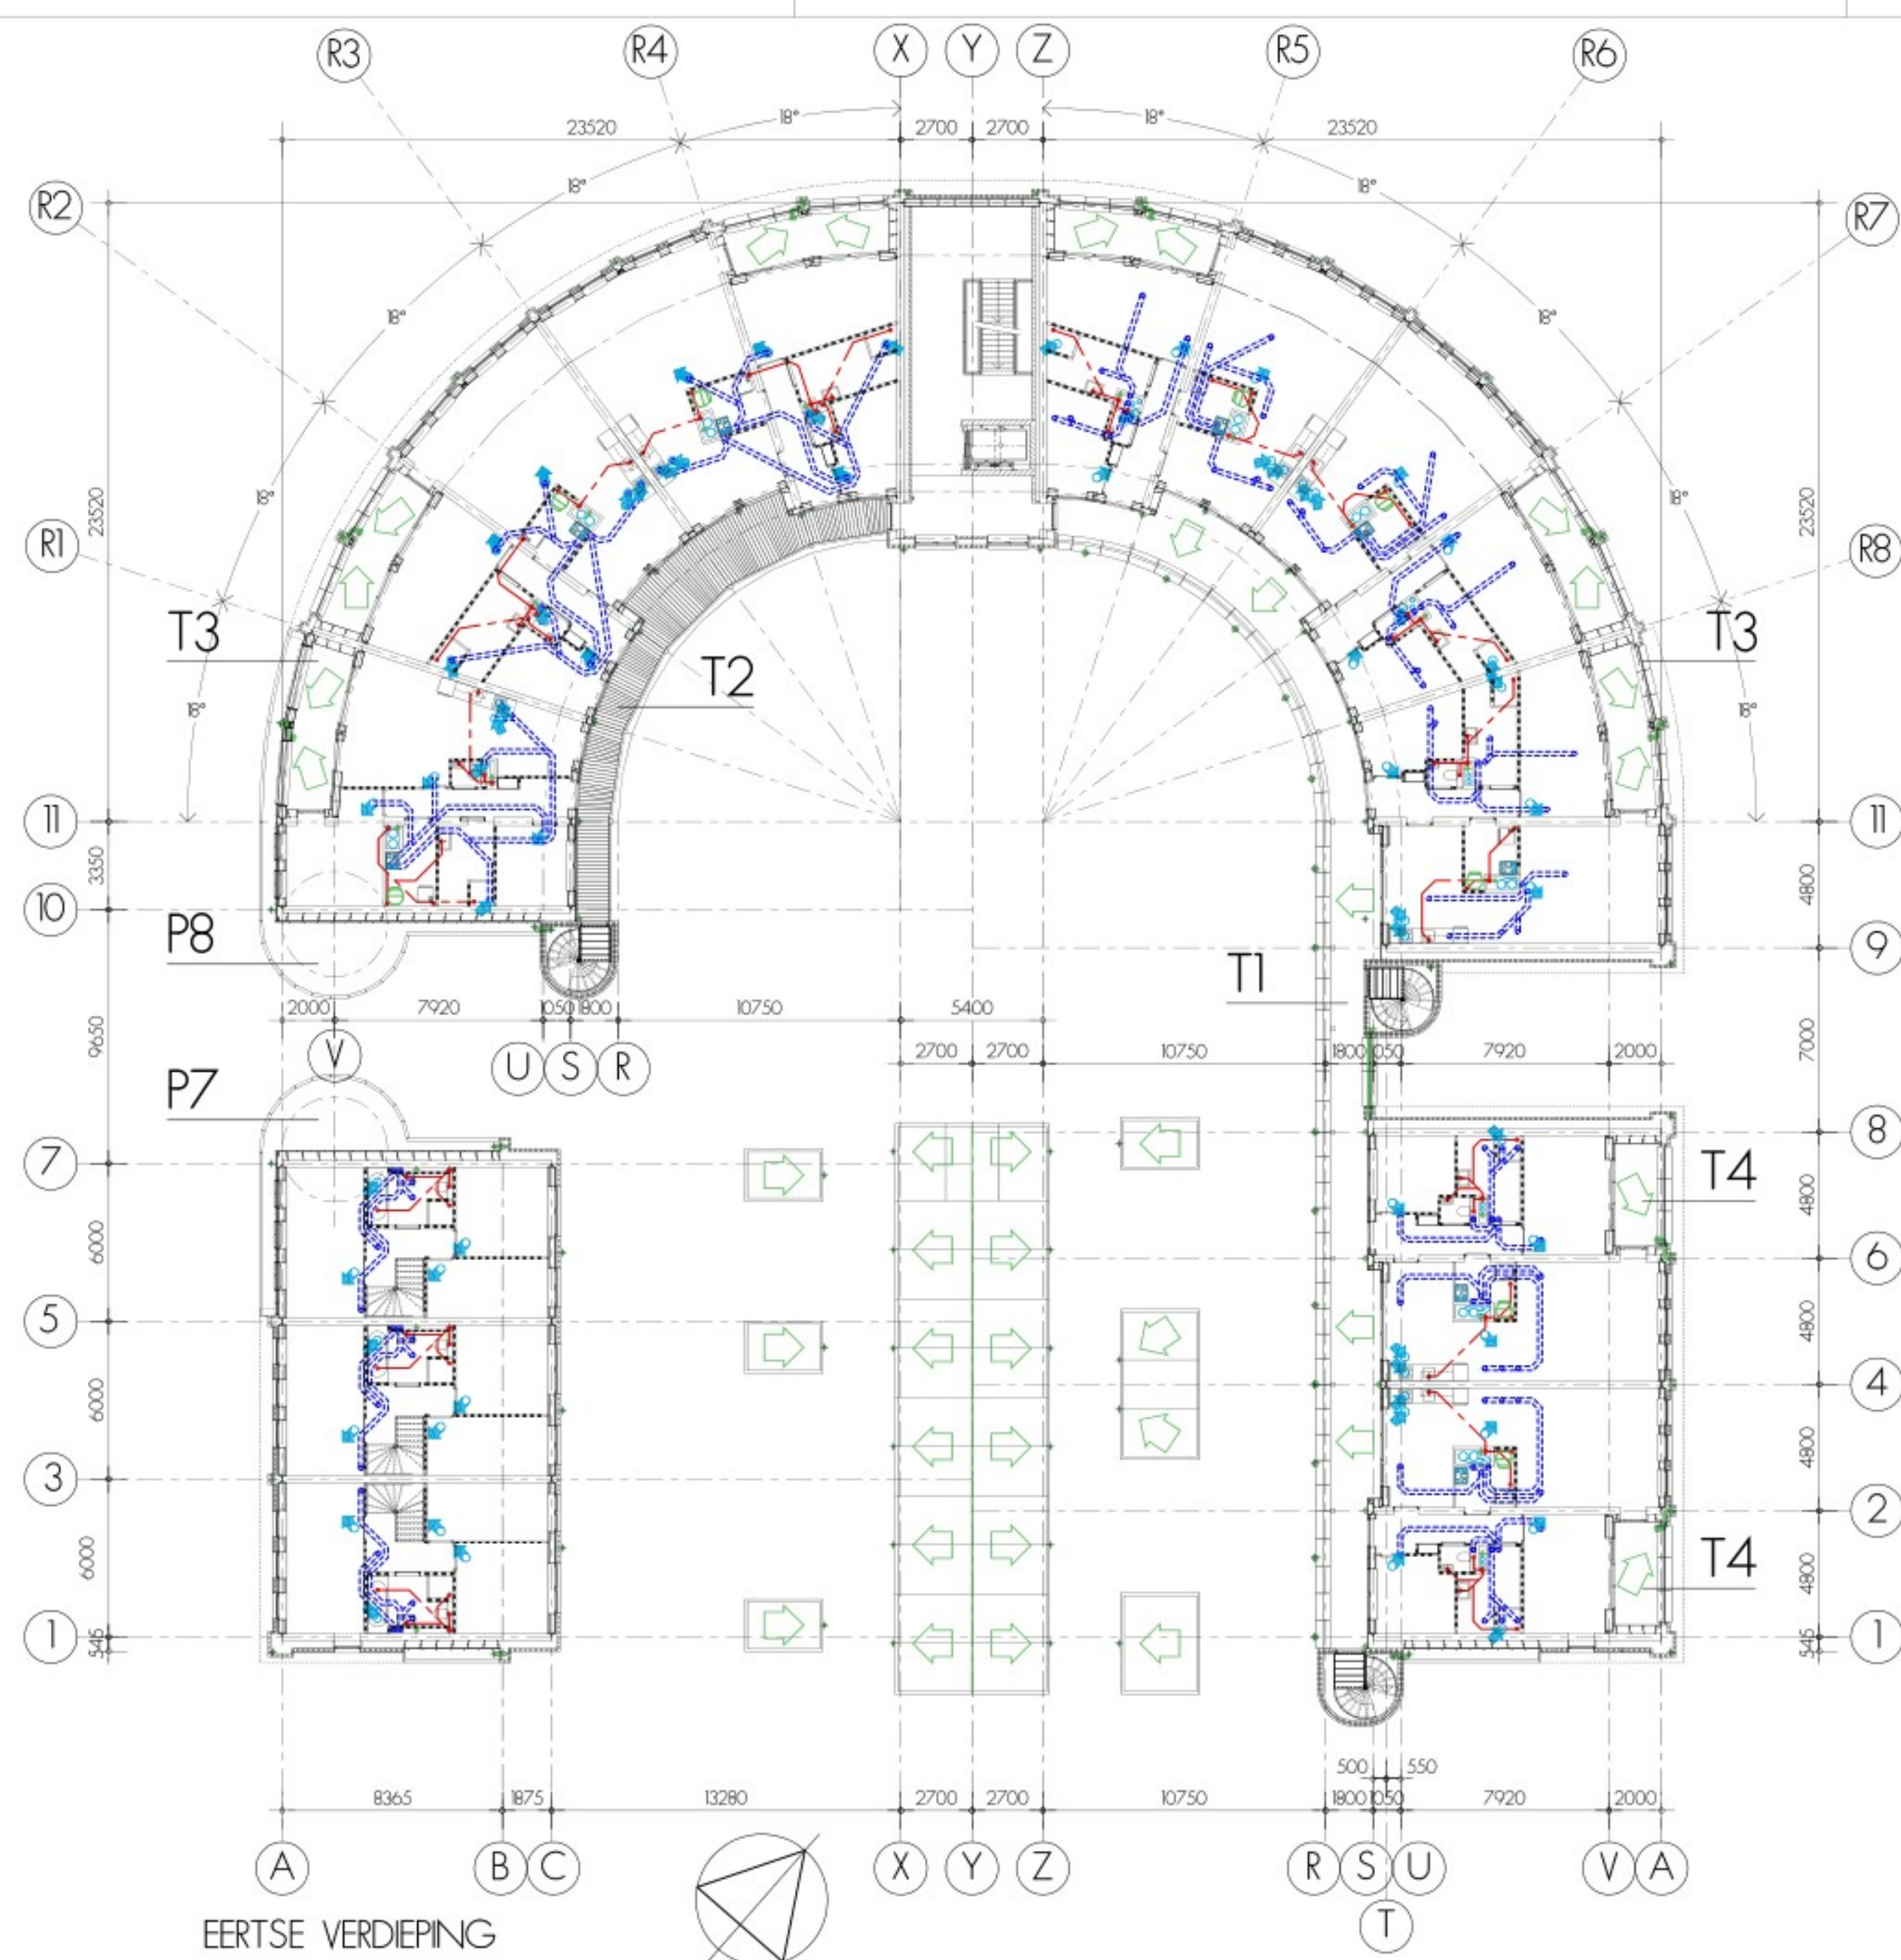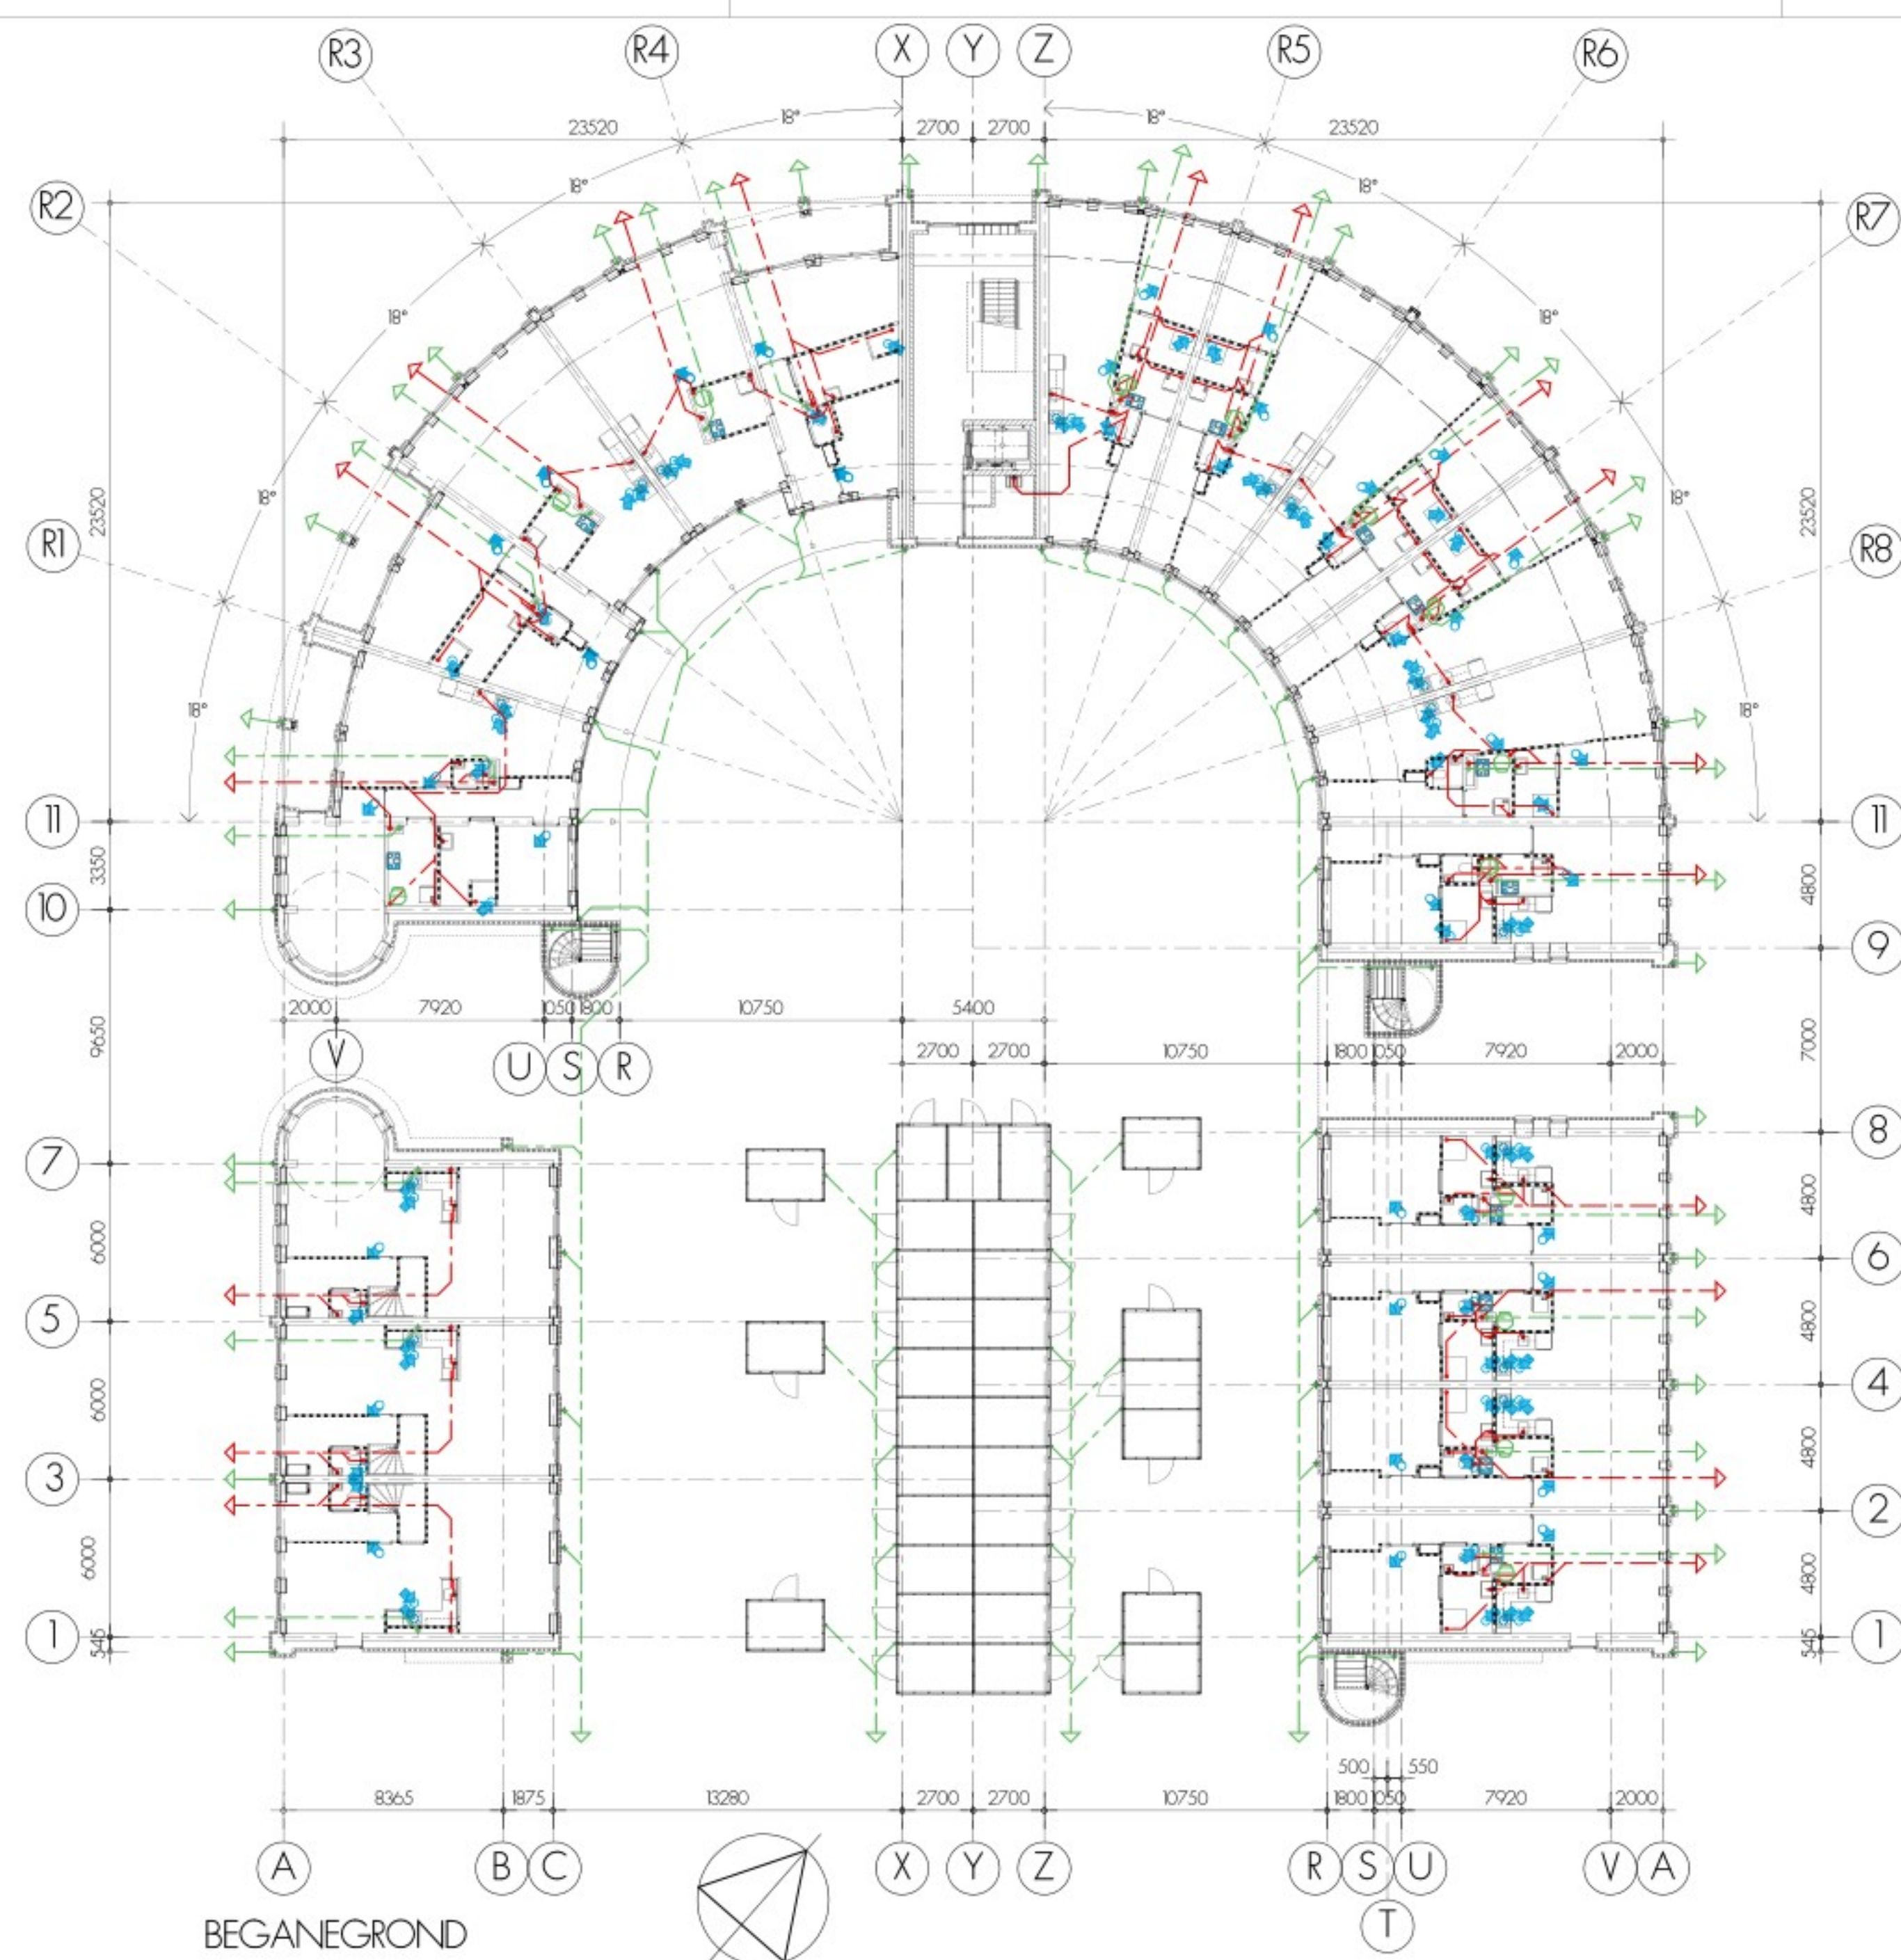

aansluiting, ligging en hoogte riolering en HWA op gemeente leidingwerk in overleg met gemeente

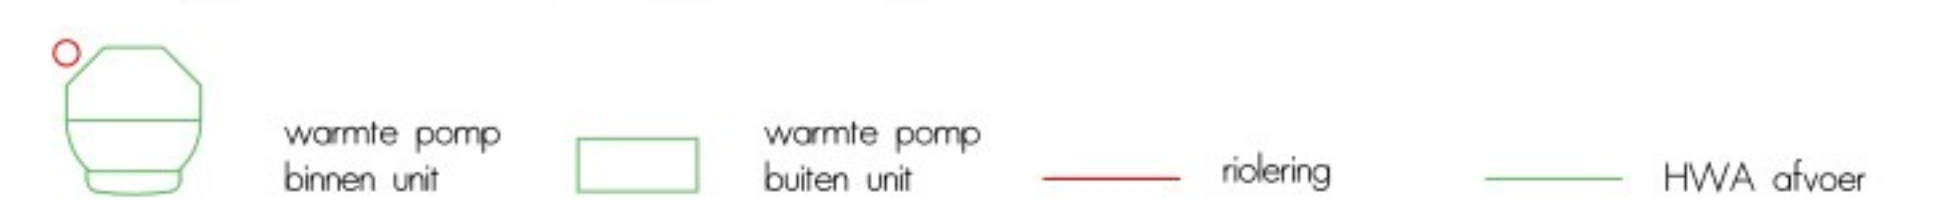

getekende ventilatie kanalen zijn de kanalen in de vloer tbv de onderliggende woning
getekende in/uitblaas openingen zijn voor de getekende woning



reductie factoren		dakvlak met dakhelling				platte daken	
		45°	45° - 60°	61° - 85°	86° - 90°	zonder grind	met grind
platte daken	alpha	1	1	1	1	0,75	0,6
dakbreedte	beta	1	0,8	0,6	0,3	1	1

max hoeveelheid water		lengte dakgoot		aantal HWA afvoeren	
diameter bus	Qh in l/min	diameter bus	max. lengte	dakoppervlakte	aantal
80	117	80	20 meter	<100m2	min. 1
100	210	100	20 meter	>100m2	min. 2
120	338	120	20 meter		

	minimaal aantal HWA's				hemelwater belasting l/min	alpha reductie factor	regen intersteit l/min/m2	beta reductie factor	dak oppervlakte m2
	HWA 80 117 l/min	HWA 100 210 l/min	HWA 120 338 l/min						
dak S1	1	1	1	65	0,6	18	1	60	
dak P1	2	2	2	182	1	18	0,75	135	
dak P2	1	1	1	54	1	18	0,75	40	
dak S2	2	2	2	119	0,6	18	1	110	
dak P3	4	2	2	419	1	18	0,75	310	
dak S3	1	1	1	22	0,6	18	1	20	
dak P4	1	1	1	68	1	18	0,75	50	
dak S4	2	2	2	119	0,6	18	1	110	
dak P5	4	2	2	419	1	18	0,75	310	
dak S5	1	2	2	119	0,6	18	1	110	
dak P6	3	2	2	270	1	18	0,75	200	
dak P7	1	1	1	24	1	18	0,75	18	
dak P8	1	1	1	24	1	18	0,75	18	
dak P9	1	1	1	34	1	18	0,75	25	
dak T1	3	2	2	284	1	18	0,75	210	
dak T2	2	2	2	135	1	18	0,75	100	
dak T3	2	2	2	135	1	18	0,75	100	
dak T4	1	1	1	20	1	18	0,75	15	
dak T5	1	1	1	47	1	18	0,75	35	
dak T6	1	2	2	108	1	18	0,75	80	
dak bergingen	3	2	2	240	1	18	0,75	178	
				2900 l/min				2229 m2	

hofje langedreef driebergen

Pattynama Ahaus Architectuur BNA

overzicht leidingwerk installaties

fase indiening
schaal 1:200
project 16-215

TI

15-05-2024

Toelichting grondslagen

In dit document kunt u secties vinden die onleesbaar zijn gemaakt. Deze informatie is achterwege gelaten op basis van de Wet open overheid (Woo). De letter die hierbij is vermeld correspondeert met de bijbehorende grondslag in onderstaand overzicht.

J Art. 5.1 lid 2 sub e

Het belang van de openbaarmaking van deze informatie weegt niet op tegen het belang van de eerbiediging van de persoonlijke levenssfeer van betrokkenen