



Verkeersmaatregelen 2024: Langbroekerdijk te Driebergen-Rijsenburg

inclusief aanpassingen (in blauw) naar aanleiding van informatieavond

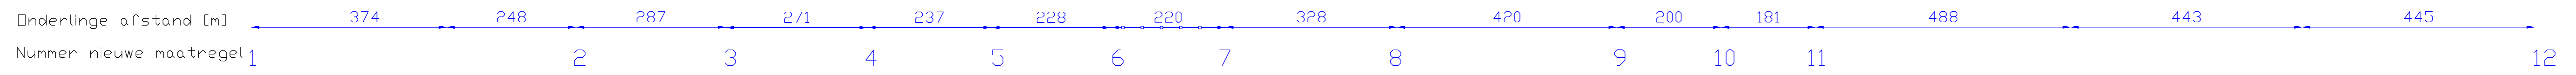

NIEUW

Drempel Geen aanpassing Drempel Drempel Chicane Drempel Voorlopig geen chicane Drempel Drempel Drempel Chicane Drempel Toegevoegd drempel Drempel

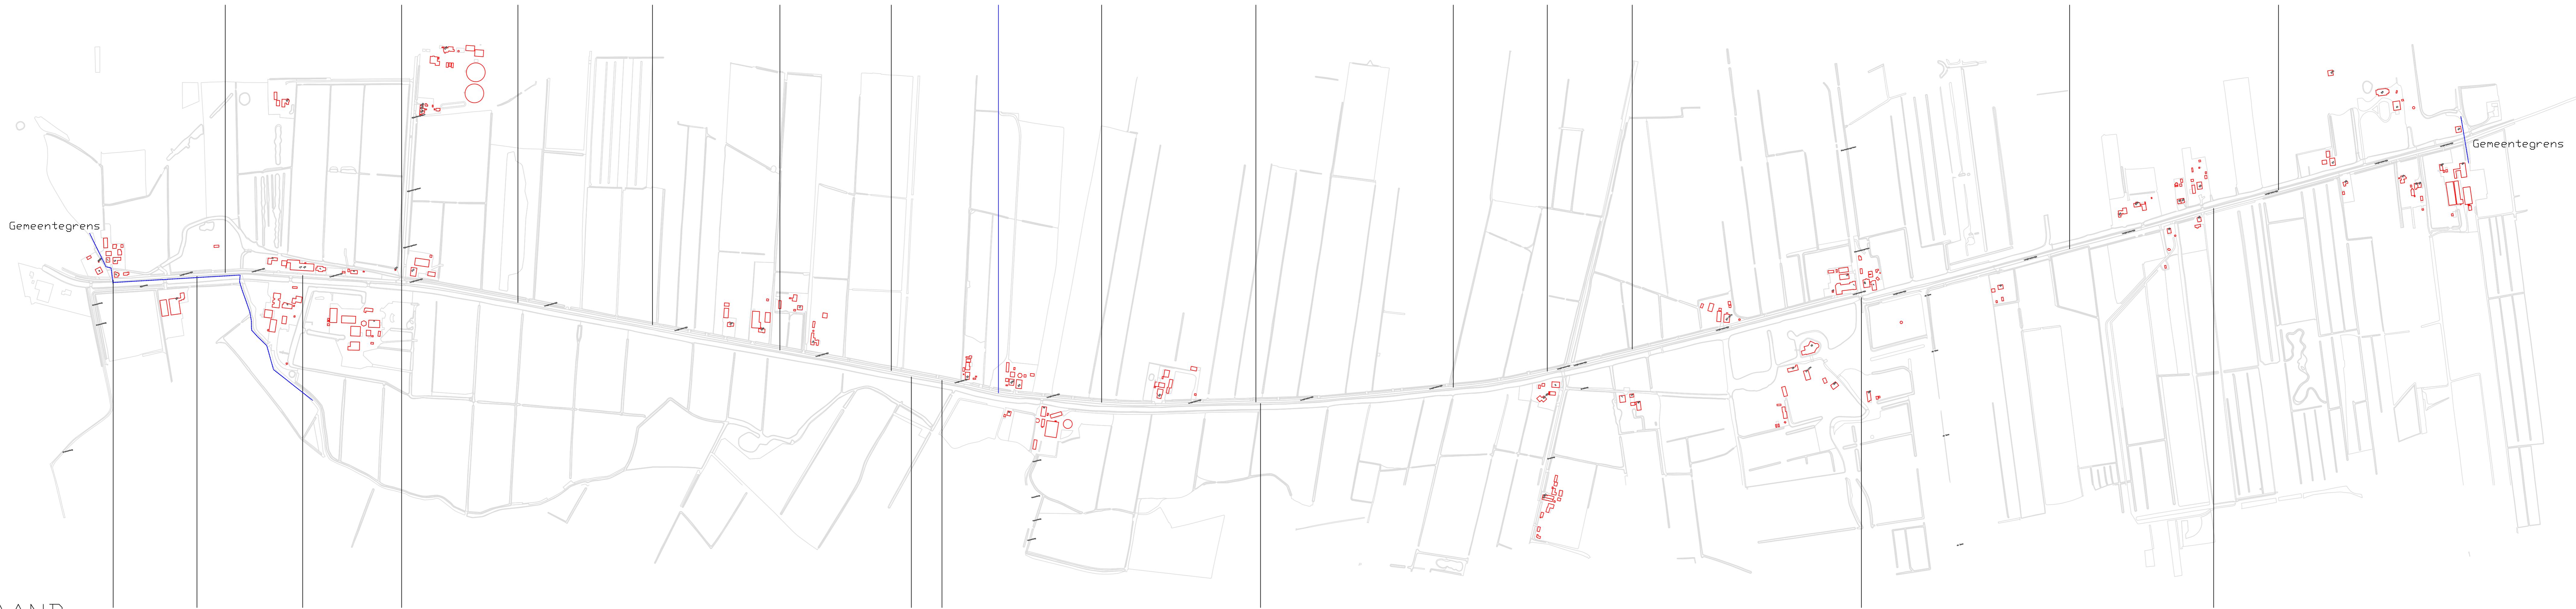

BESTAAND

Poort en fietsfiguratie Herhalingsbord Figuratie Kruisingsplateau Herhalingsbord Figuratie Herhalingsbord 30 kn gebied + drempels Herhalingsbord