



BLAD: 106-A

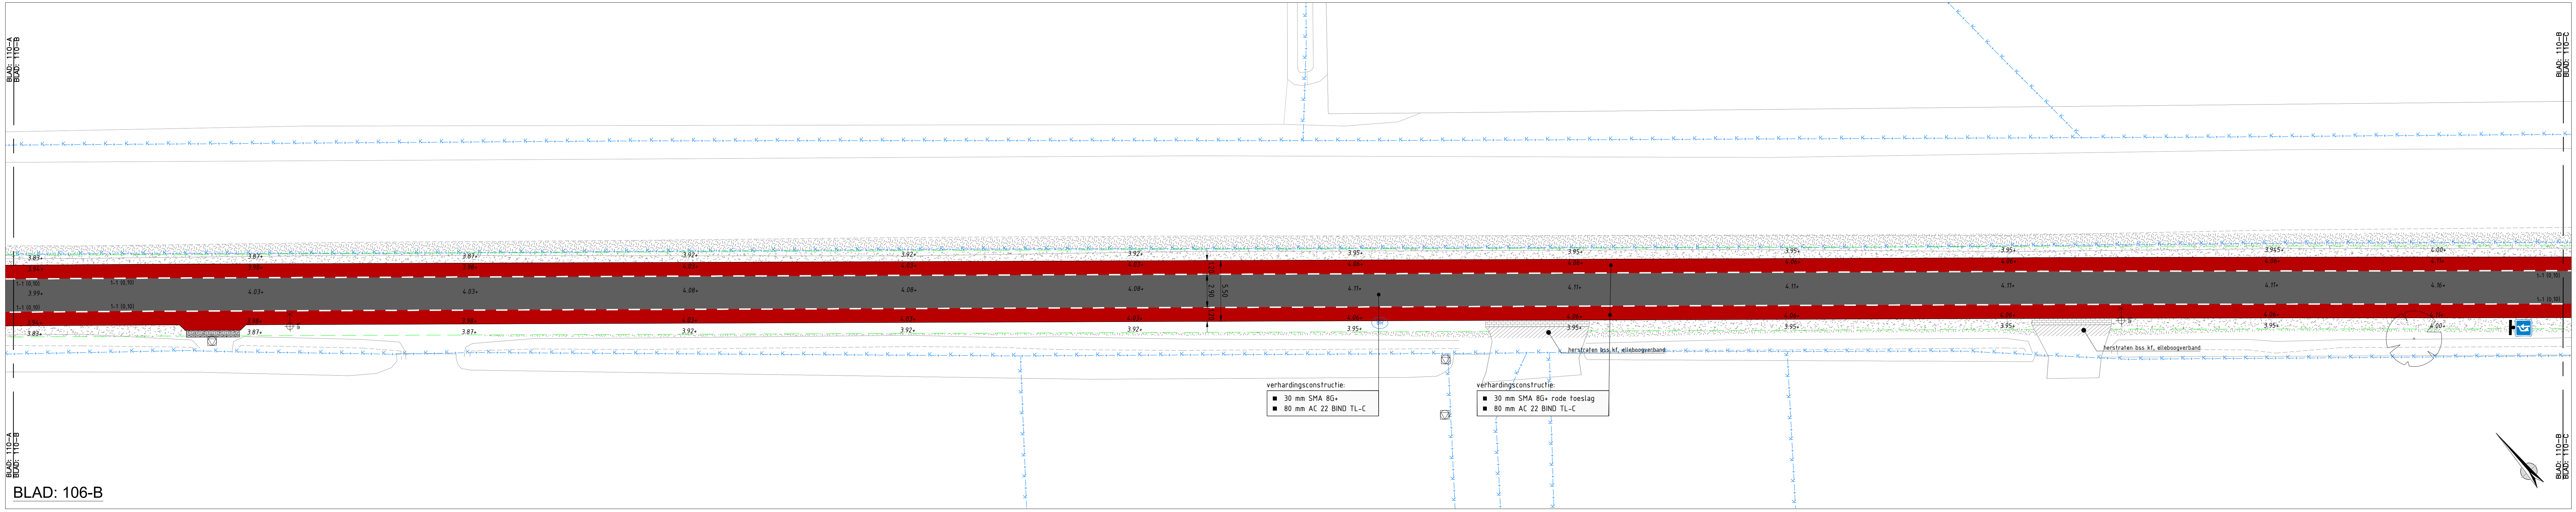

BLAD: 106-B

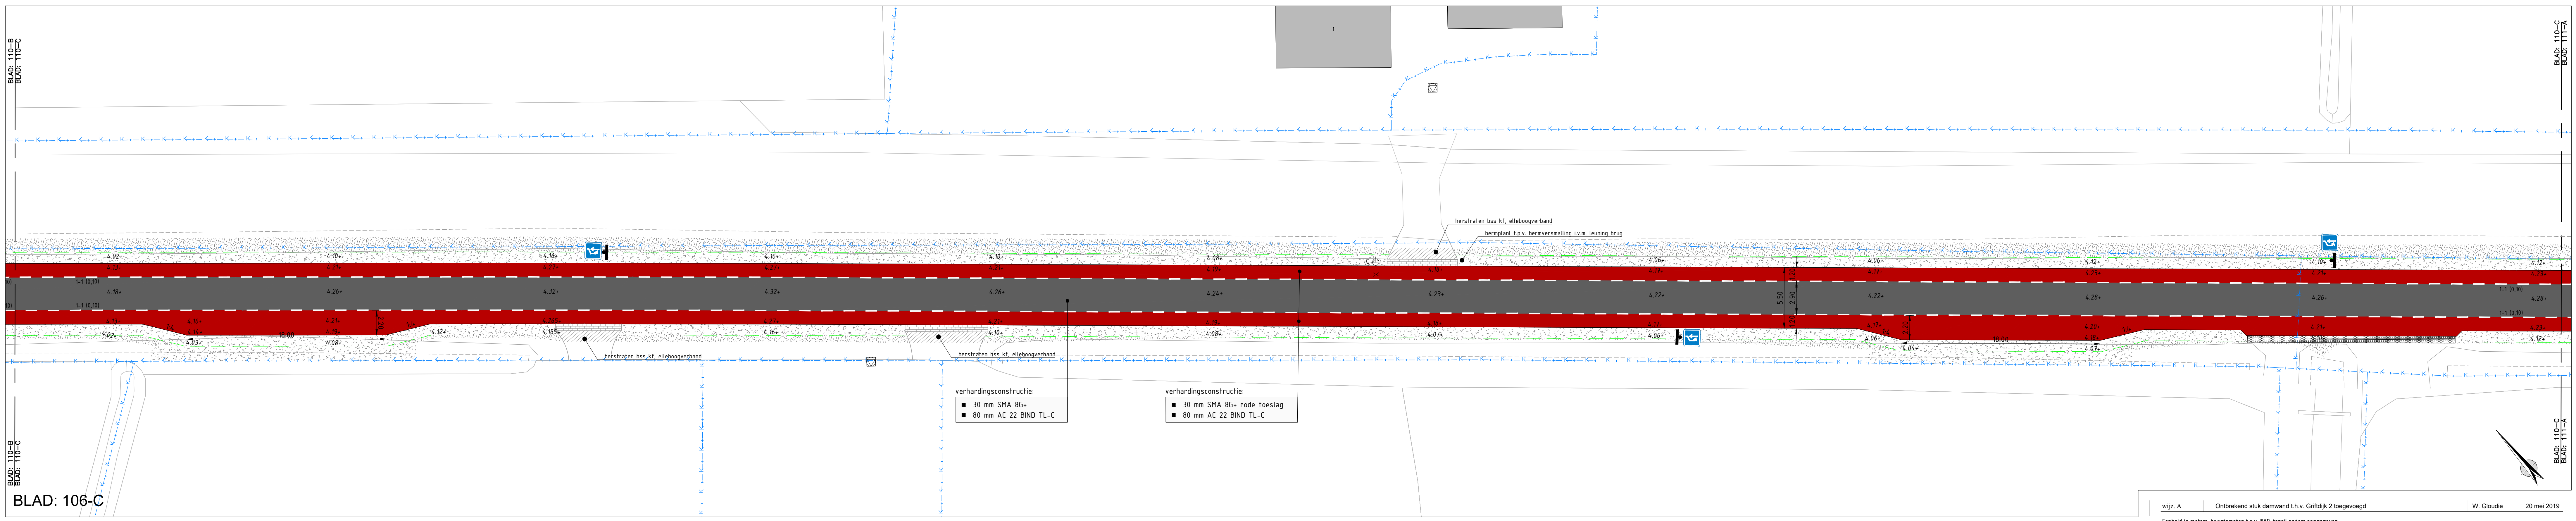

BLAD: 106-C

LEGENDA

Afsluitingsconstructie

opbouw zie tekst in tekening

Betonstraatsteen keilformaat, dik 80 mm

keperverband, kleur heidepaars, geluidsreducerend

Betonstraatsteen keilformaat, hergebruikt

bestaand keperverband, kleur heidepaars

Betonstraatsteen keilformaat, dik 80 mm

halfsteensverband, kleur grijs

Betonstraatsteen keilformaat, dik 80 mm

halfsteensverband, kleur wit

Betontegels 300x300x45 mm, halfsteensverband

kleur grijs

molgoot, 5 strekken bss keilformaat

hergebruikt bestaand

molgoot, 5 strekken bss keilformaat, dik 80 mm

kleur heidepaars, geluidsreducerend

Drempel

zie detail op tekening 18030.01-114

Bermverharding RDA barmverhardingsblokken

400x400x120 mm en 200x400x120 mm

op gestextiel, conform bestek

Herstraten conform aanpassing tekening

RWS band 110/220x250 mm,

kleur grijs

RWS eindverloopband 110/220x250 mm

links en rechts

Trottoirband 130/150x250 mm

kleur grijs

Opvaltband 120x250 mm

kleur grijs

Bestaande boom handhaven

Opvaltband 100x200 mm

kleur grijs

Markering divers van thermoplast,

zie tekst in tekening

Verkeersbordpaal met nieuw verkeersbord

Verkeersbord(paal) bestaand verplaatsen

Verplaatsen diverse objecten, zie tekening

Bestaande boom handhaven

Nieuwe boom – door derden

Afweken bermen,

– inzoomen met gras

– inzoomen met gras onder helling

Nieuwe combinatie NBS/OVL

door derden

Lichtmaat bestaand handhaven

Bestaande terreinkosten

handhaven diverse

Bestaande brandkraan handhaven

Bestaande straatpot (water) op hoogte stellen

Bestaande pompout

HWA trottoirkolk

HWA straatkolk

Damwand

Kadastrale grenzen

Nieuwe hoogte

Vrij: A		Ontbrekend stuk damwand L.H.v. Griftdijk 2 toegevoegd		W. Gloudie		20 mei 2019	
Eenheid in meters, hoogten in t.o.v. NAP, tenzij anders aangegeven							
Project				Aanpassing kruising N226 – Griftdijk			
				met reconstructie: Griftdijk – Rottegatsteeg – Haarweg			
Omschrijving				Nieuwe situatie			
				Bladen: 110-A, 110-B en 110-C			
Opdrachtgever				Gemeente Utrechtse Heuvelrug			
Datum: 29 april 2019				Schaal: 1:200		Besteknr.: 2019-005-BR	
Oet.: M. Gloudie				Formaat: A0		Projectnr.: 18030	
Oet.: M. Loeve				Status: GEFINTE		Bladen: 10 van 15	
				Telefoonnr.: 18030.01-110		Versie: 1.0	
				Evers adviesburo voor civieltechniek bv			
				Arnhemsestraat 81			
				6974 AH Leuvenheim			
				T. 0575 56 55 92			
				E. info@eversadviesburo.nl			