



BLAD: 112-A

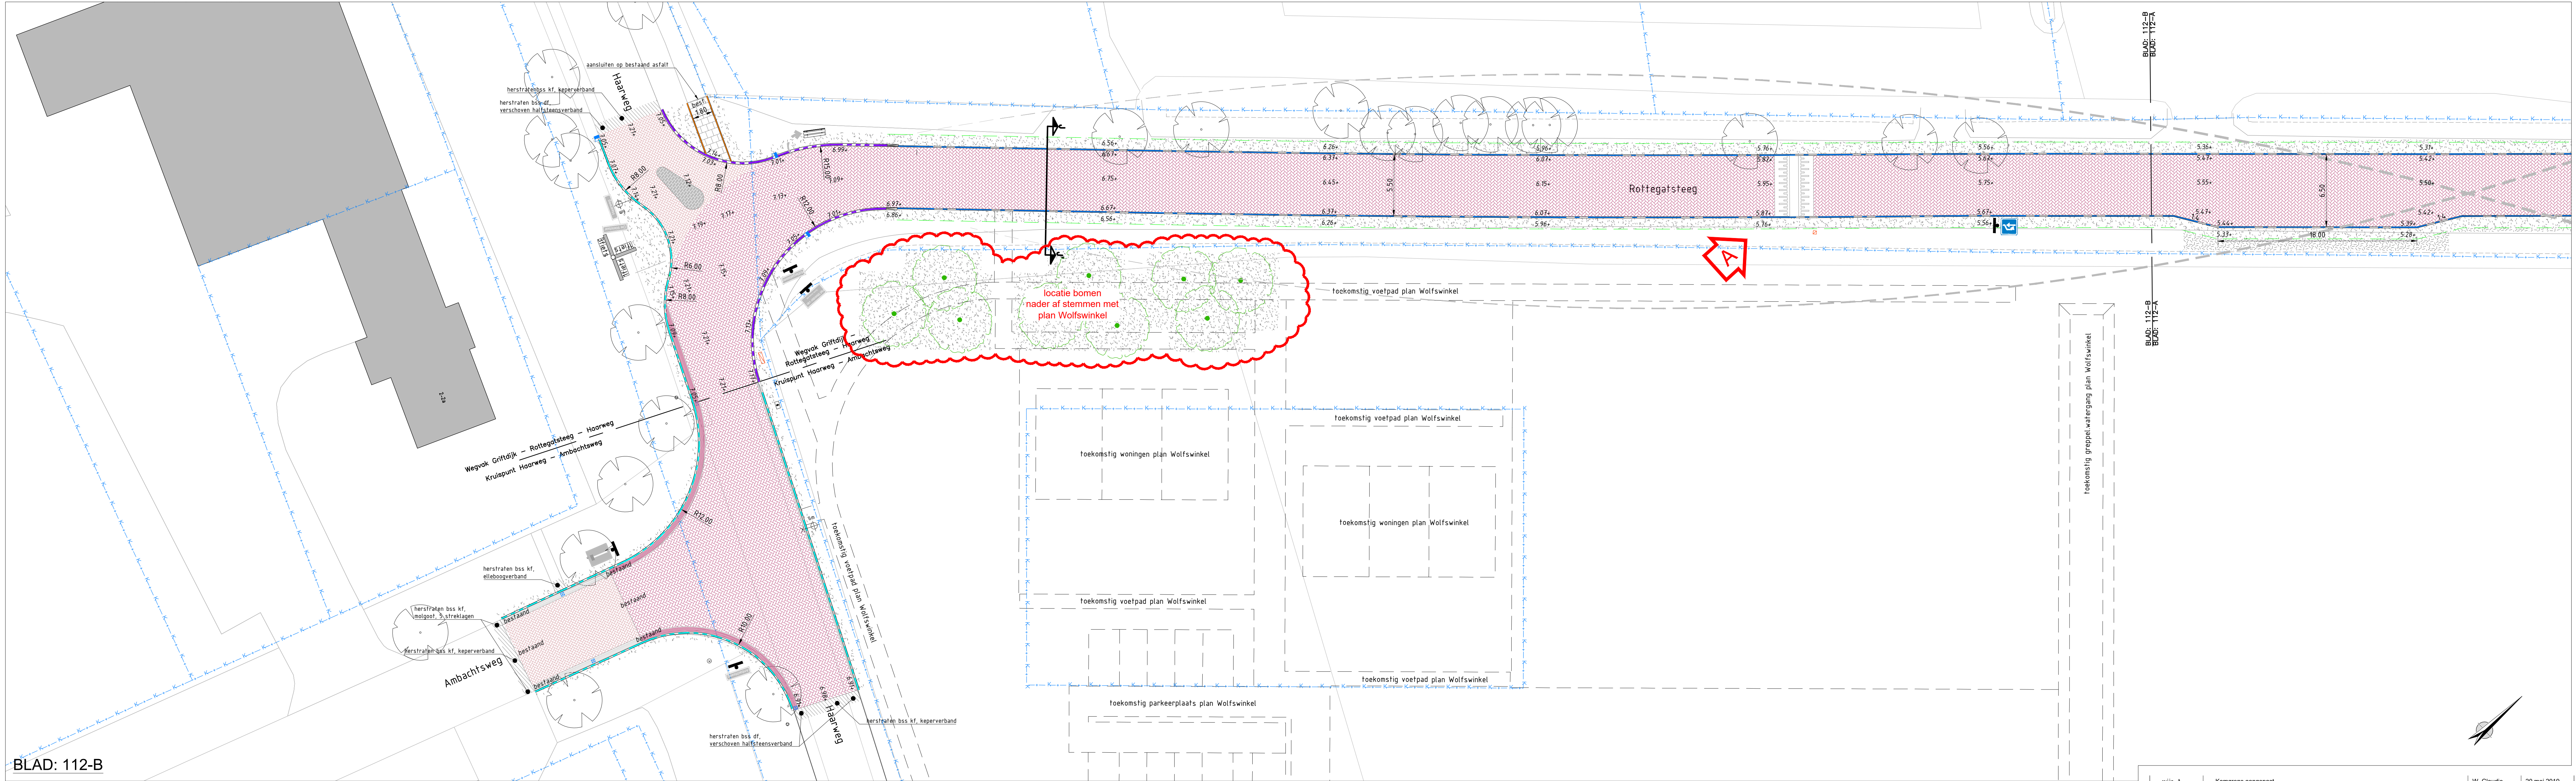

BLAD: 112-B

### LEGENDA

- Afsluitband 100x200 mm, kleur grijs
- Opvalband 100x200 mm, kleur grijs
- Markering divers van thermoplast, zie tekst in tekening
- Verkeersbord (paal) bestaand verplaatsen
- Verplaatsen diverse objecten, zie tekening
- Bestaande pompout
- HWA trottoirkolk
- HWA straatkolk
- Damwand
- Kadastrale grenzen
- Nieuwe hoogte
- Nieuwe boom - door derden
- Afwerken bermen, - inzolen met gras - met waterdicht tapijt - inzolen met gras onder helling
- Nieuwe combinatie NBS/OVL door derden
- Lichtmaat bestaand handhaven
- Bestaande terreinkeuken handhaven diverse
- Bestaande brandkraan handhaven
- Bestaande straatpot (water) op hoogte stellen
- moalgoot, 5 strekken bas keilformaat, dik 80 mm, kleur heidepaars, geluidsreducerend
- Drempel, zie detail op tekening 18030.01-114
- Bermverharding RONA bermverhardingsblokken 400x400x120 mm en 200x400x120 mm op gestextieerd, conform bestek
- Herstraten conform aanpak tekening
- RWS band 110/220x250 mm, kleur grijs
- RWS eindverloopband 110/220x250 mm, kleur grijs
- Trottoirband 130/150x250 mm, kleur grijs
- Opvalband 120x250 mm, kleur grijs
- moalgoot, 5 strekken bas keilformaat, dik 80 mm, kleur heidepaars, geluidsreducerend
- Betonstraatsteen keilformaat, hergebruik bestaand keilformaat, kleur heidepaars
- Betonstraatsteen keilformaat, dik 80 mm, halfsteensverband, kleur grijs
- Betonstraatsteen keilformaat, dik 80 mm, halfsteensverband, kleur wit
- Betontegels 300x300x45 mm, halfsteensverband, kleur grijs
- moalgoot, 5 strekken bas keilformaat, hergebruik bestaand

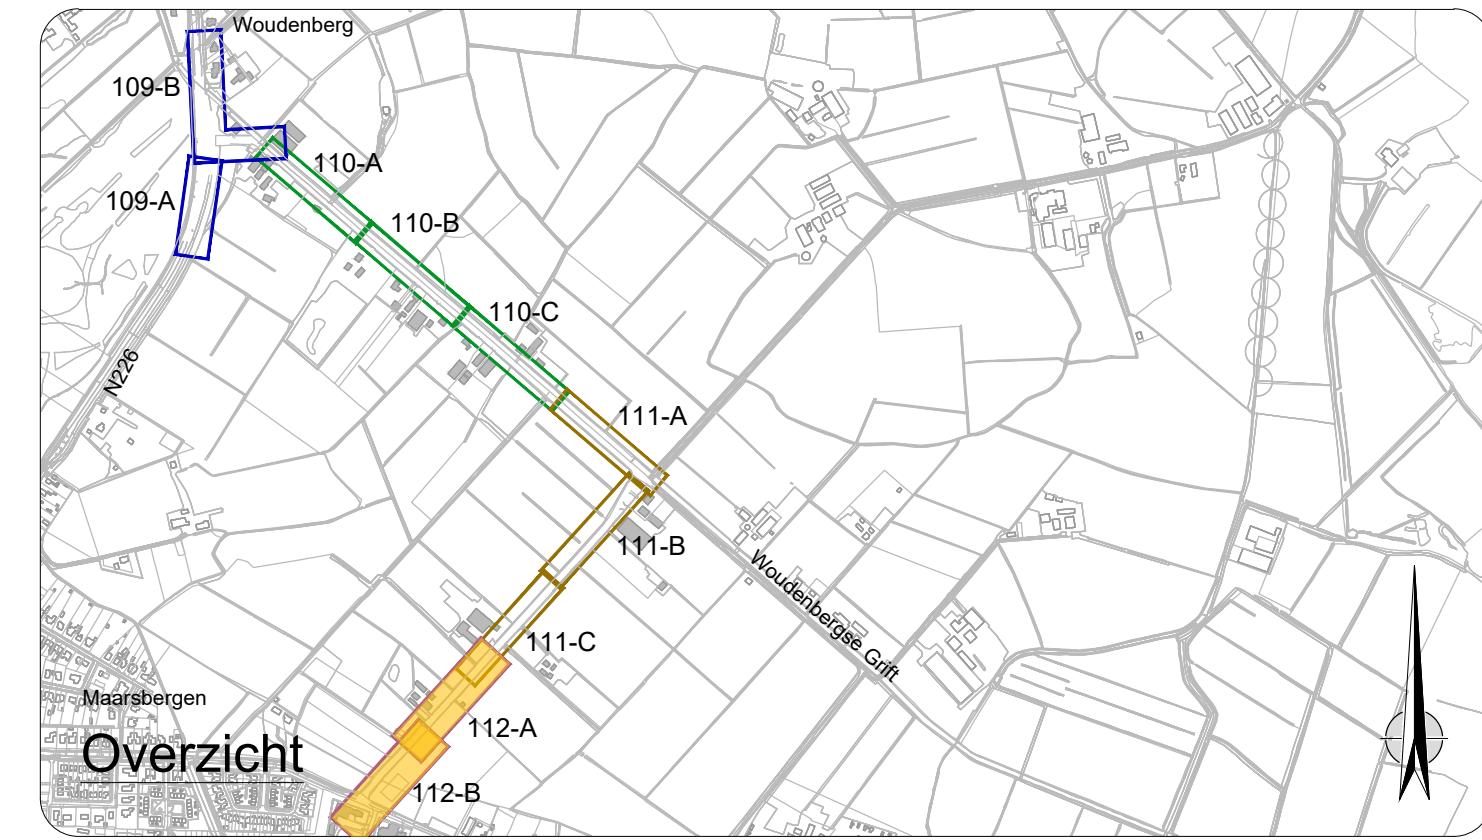

Vrij: A	Komgrens aangepast	W. Gloude	20 mei 2019
Eenheid in meters, hoogten in m. NAD, tenzij anders aangegeven			
Project: Aanpassing kruising N226 - Griftdijk met reconstructie: Griftdijk - Rottgatssteeg - Haarweg			
Omschrijving: Nieuwe situatie Bladen: 112-A en 112-B			
Opdrachtgever: Gemeente Utrechtse Heuvelrug			
Datum: 28 april 2019			
Get: M. Gloude	Schaal: 1:200	Beoordeler: 2019-05-08	Tekening: 18030.01-112
Get: M. Loeve	Formaat: A0	Projector: 18030	Tekening: 18030.01-112
Status: GEFINTE		Model: 12 van 15	versie: 1.0
Evers adviesburo voor civieltechniek bv Arnhemsestraat 81 6974 AH Leuvenheim T. 0575 56 55 92 E. info@eversadviesburo.nl			