



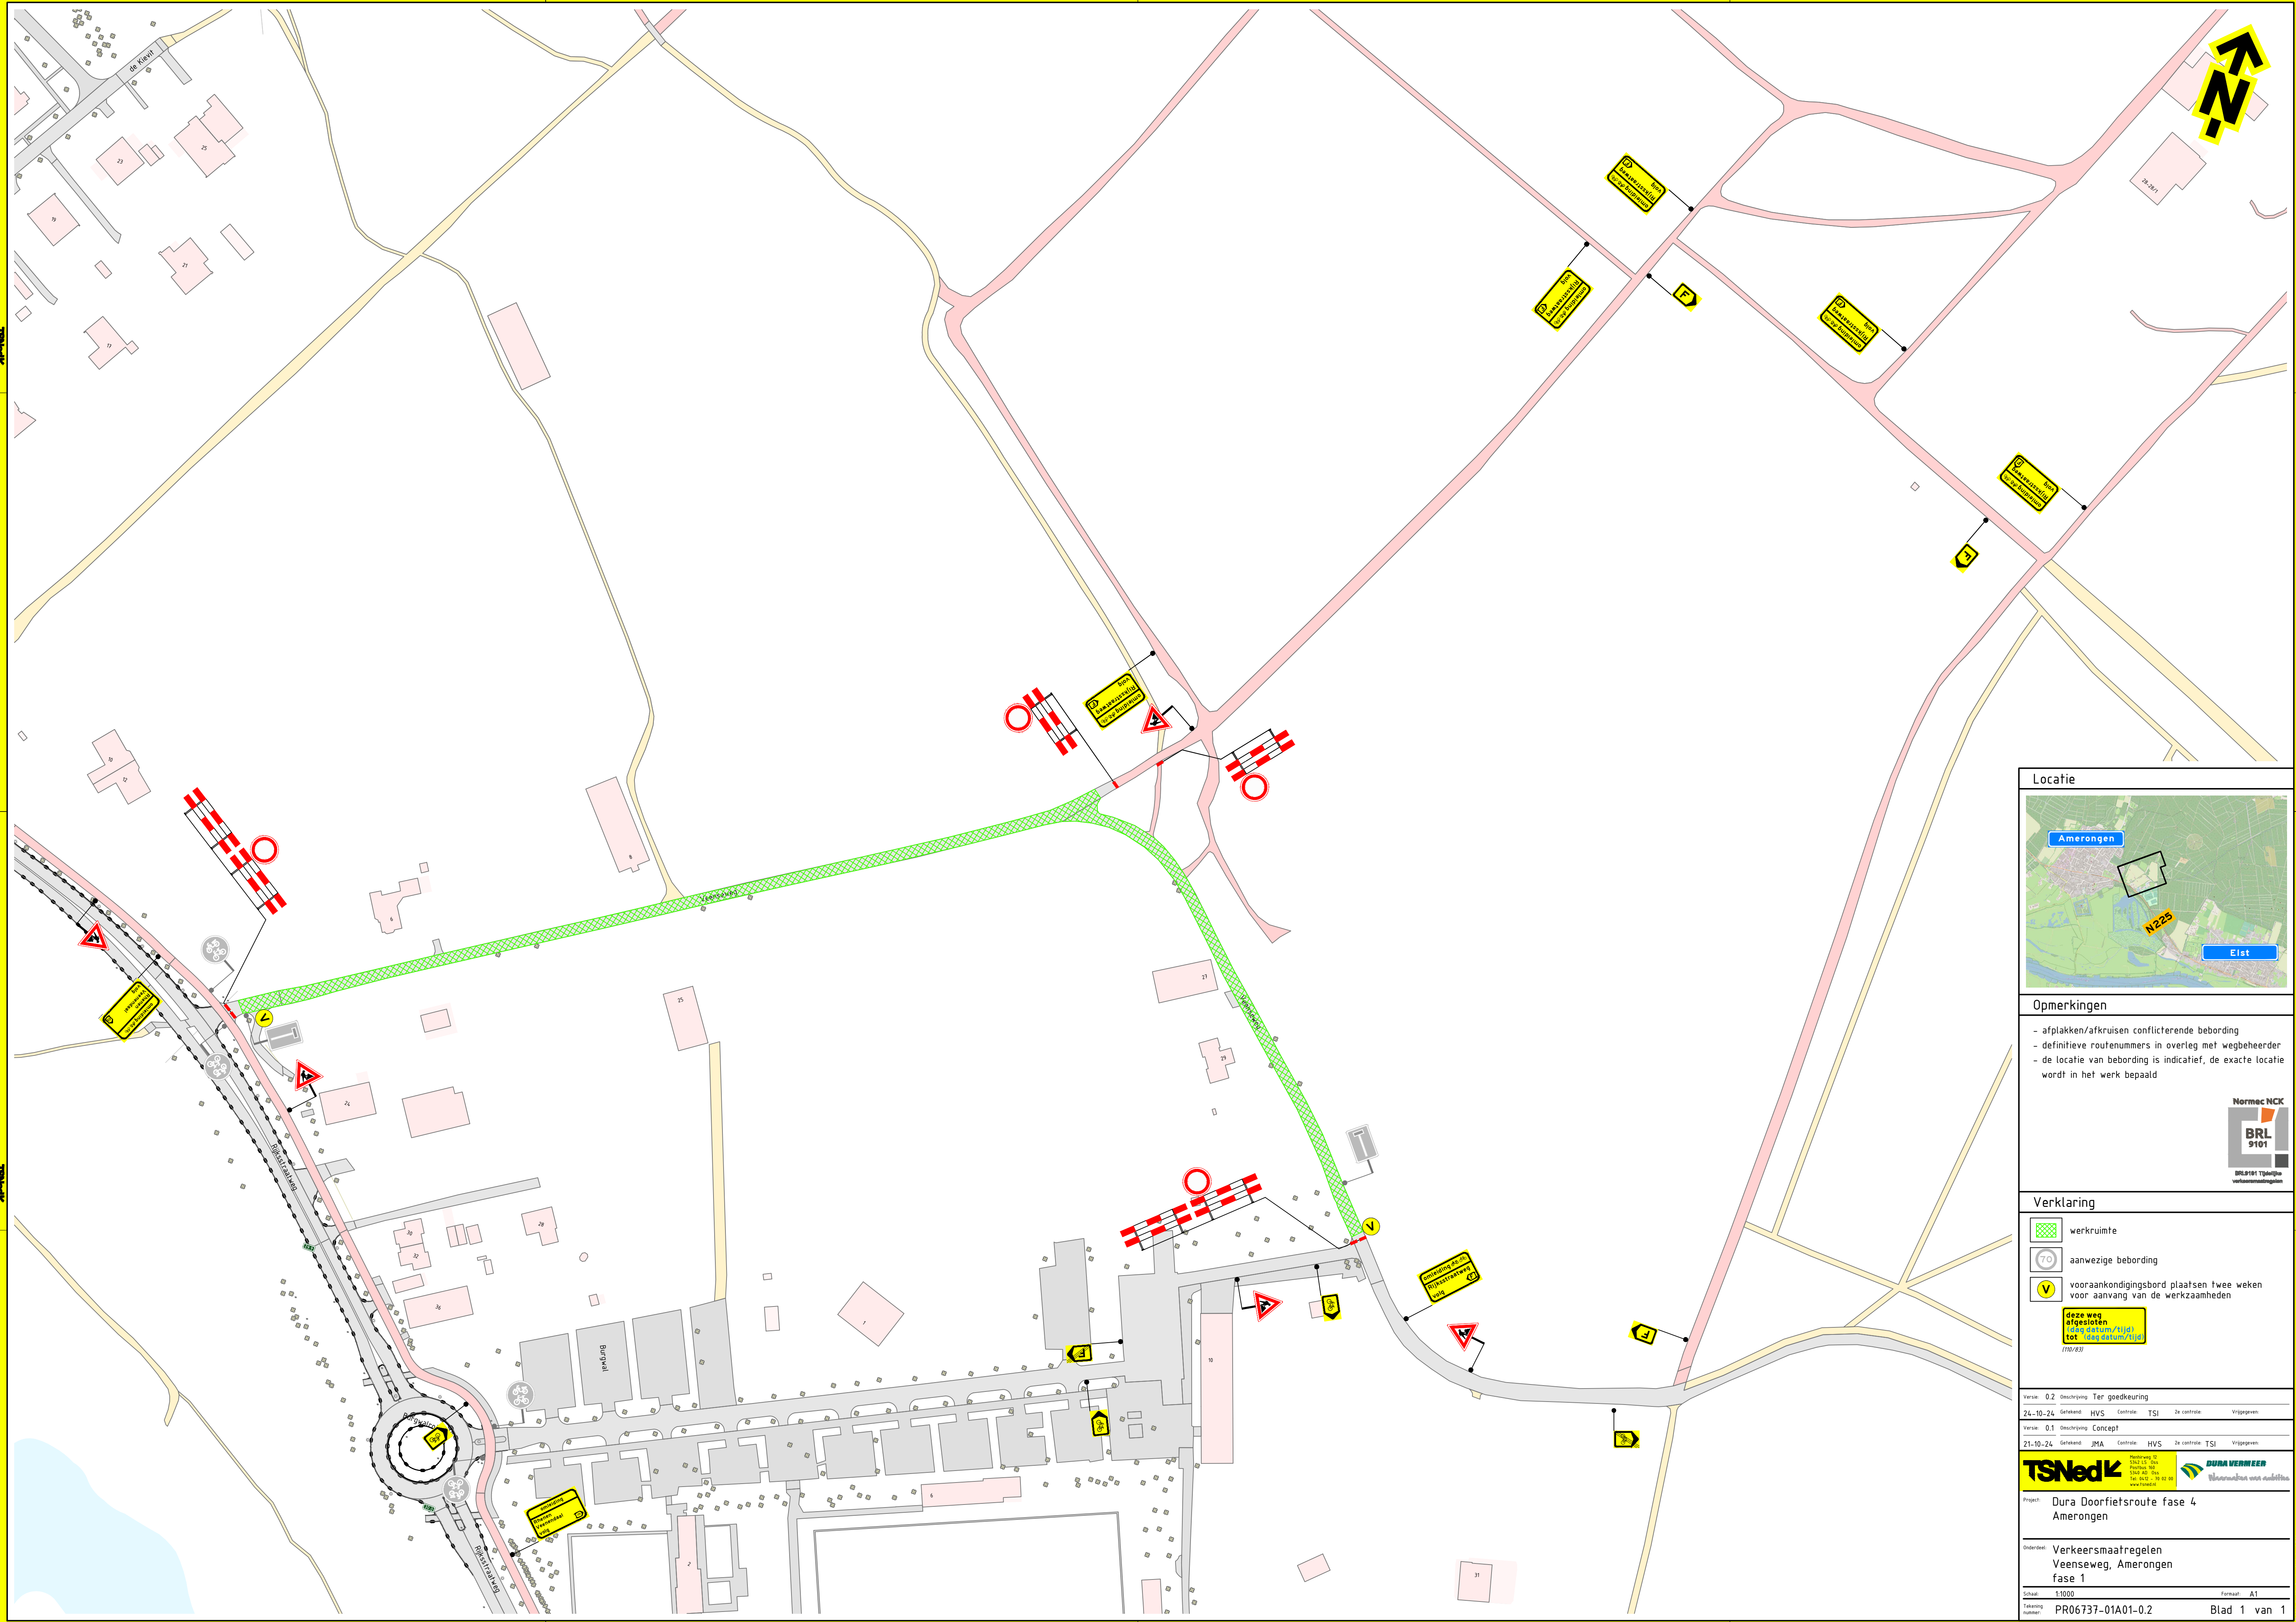

Locatie

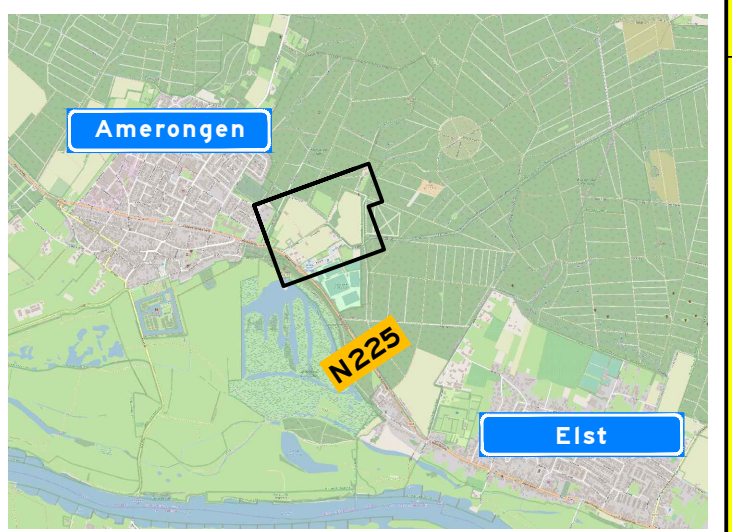

Opmerkingen

- afplakken/afkruisen conflicterende bebording
- definitieve routenummers in overleg met wegbeheerder
- de locatie van bebording is indicatief, de exacte locatie wordt in het werk bepaald



Verklaring

- werkruimte
 - aanwezige bebording
 - voor aankondigingsbord plaatsen twee weken voor aanvang van de werkzaamheden
- deze weg afgesloten (ook zaterdag/tijd) tot (dag datum/tijd) (10/83)

Verkeersmaatregelen

24-10-24 Gefelverd HVS Controle TSI Ze controle Vrijgegeven

Verkeersmaatregelen Concept

21-10-24 Gefelverd JMA Controle HVS Ze controle TSI Vrijgegeven

Project: Dura Doorfietsroute fase 4 Amerongen

Onderwerp: Verkeersmaatregelen Veenseweg, Amerongen fase 1

Schaal: 1:1000 Formaat: A1 Tekening nummer: PR06737-01A01-0.2 Blad 1 van 1