



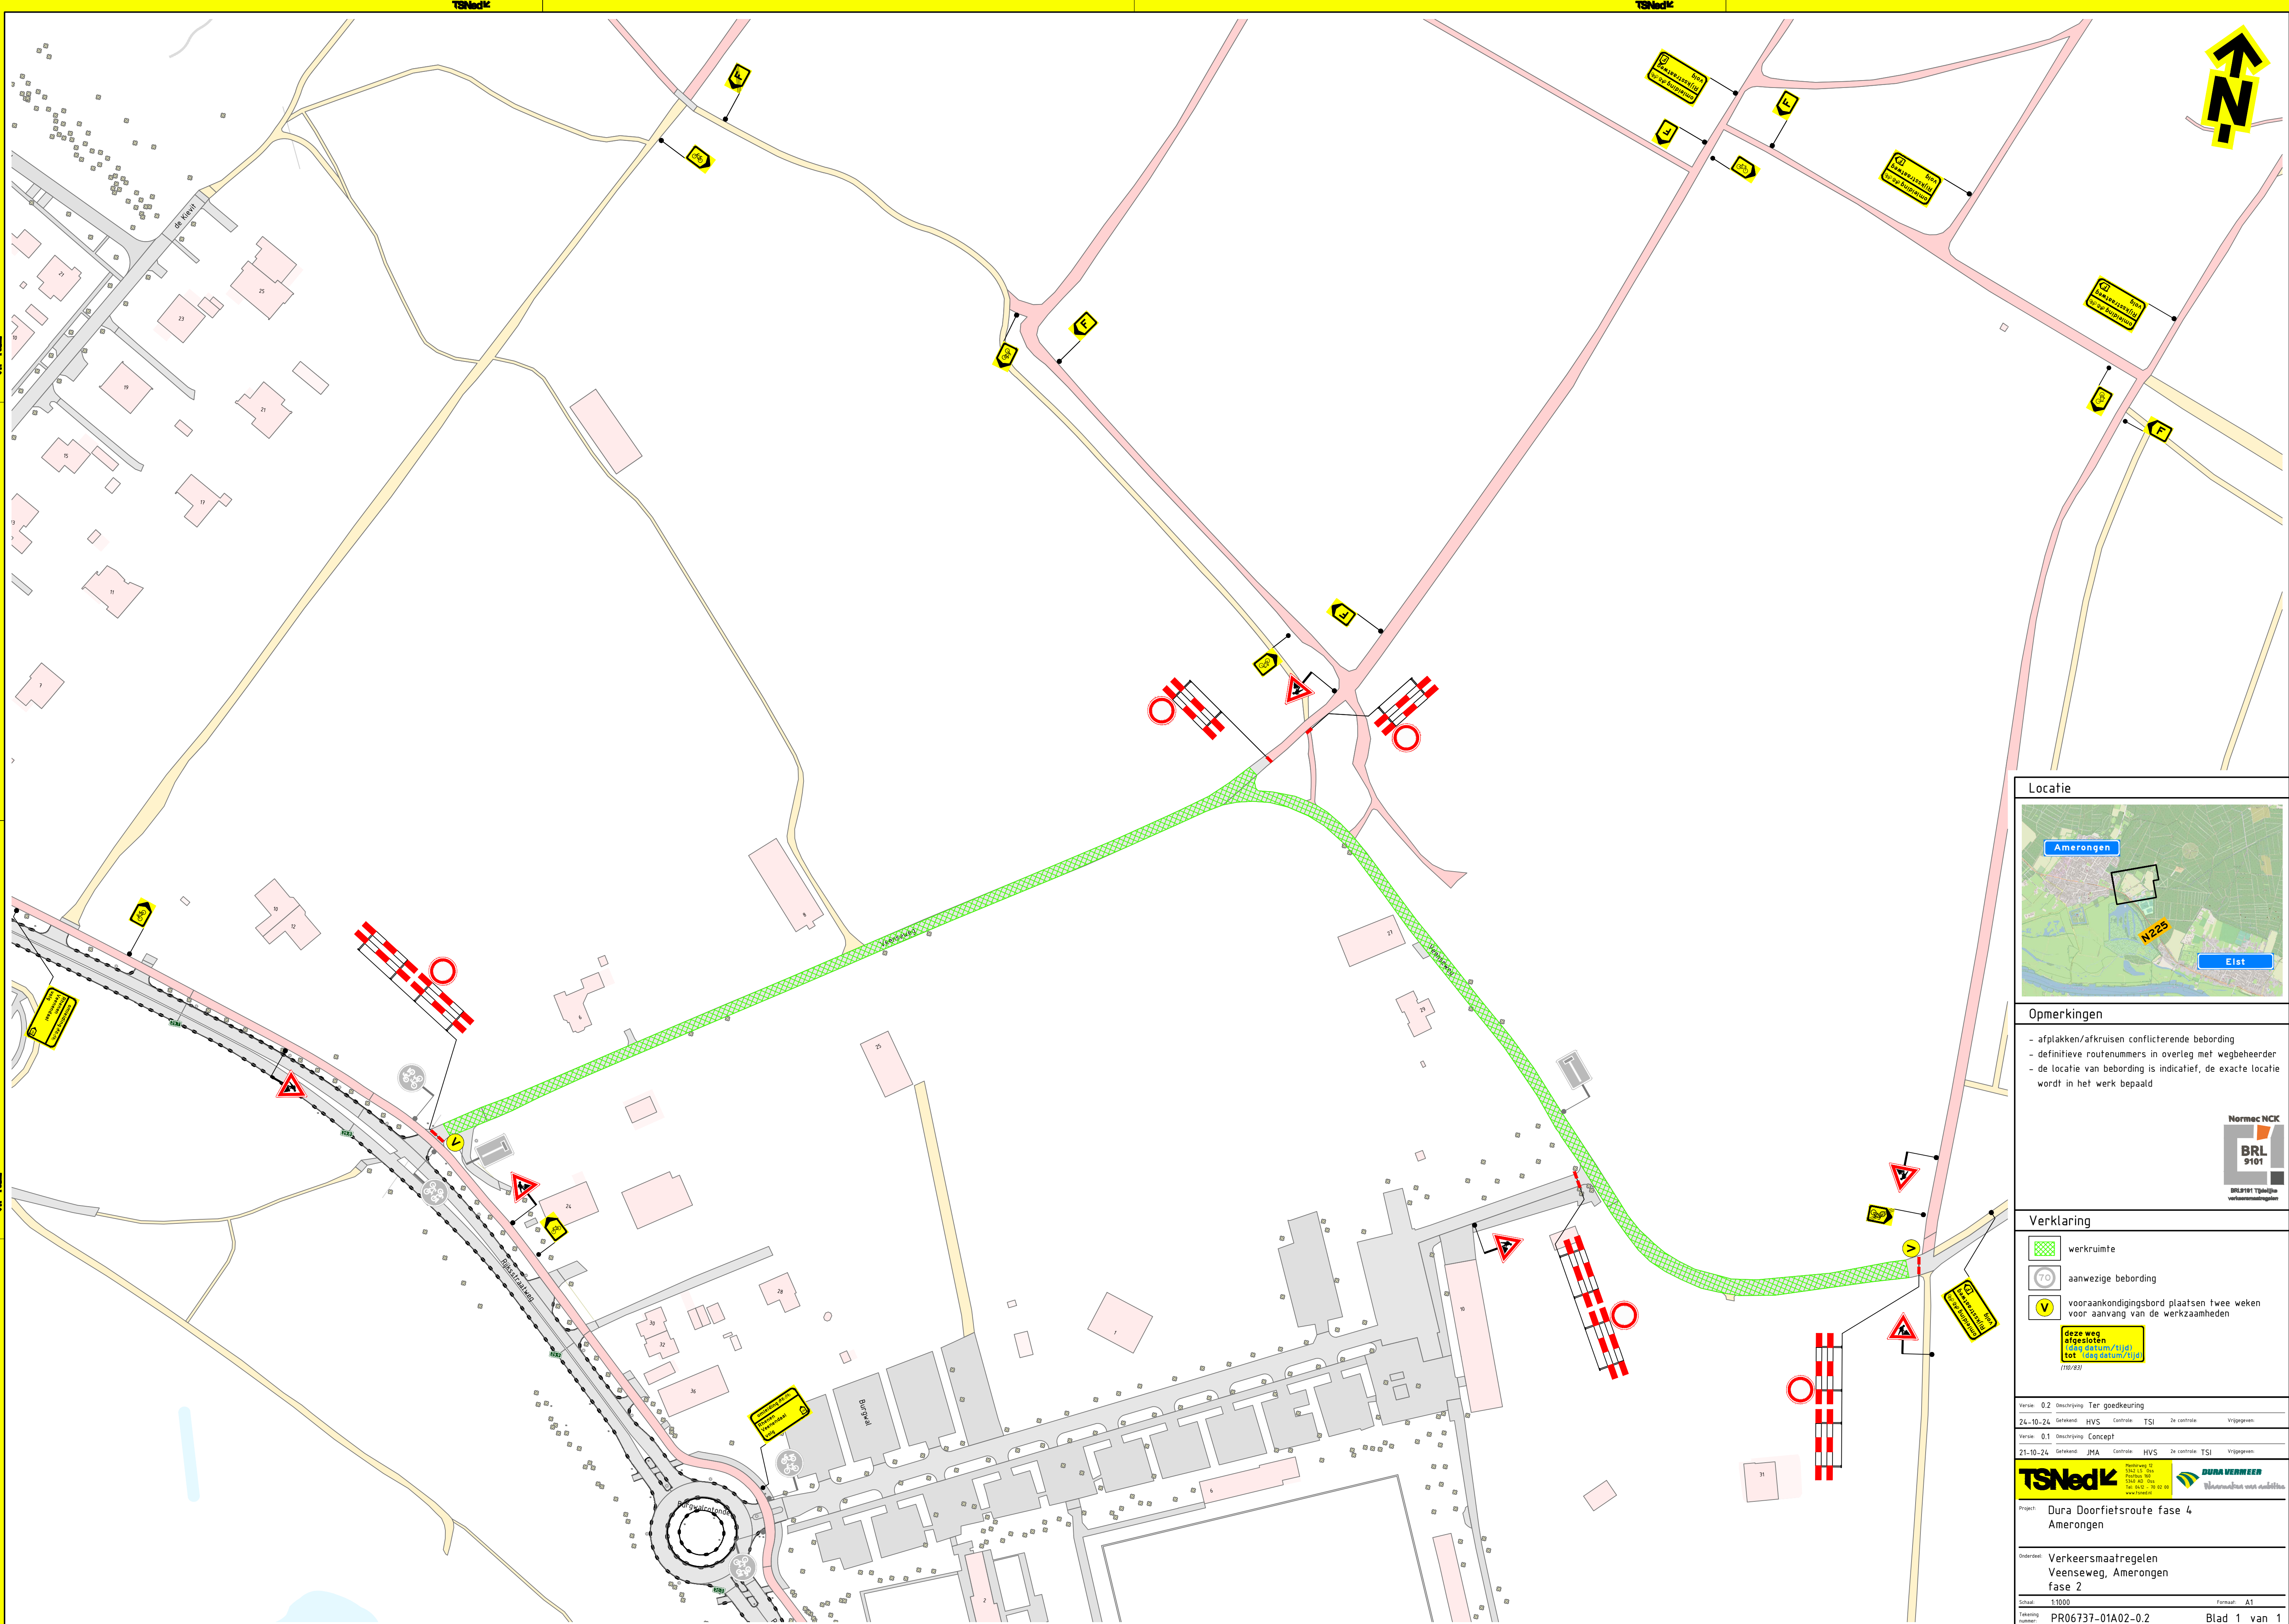

Locatie

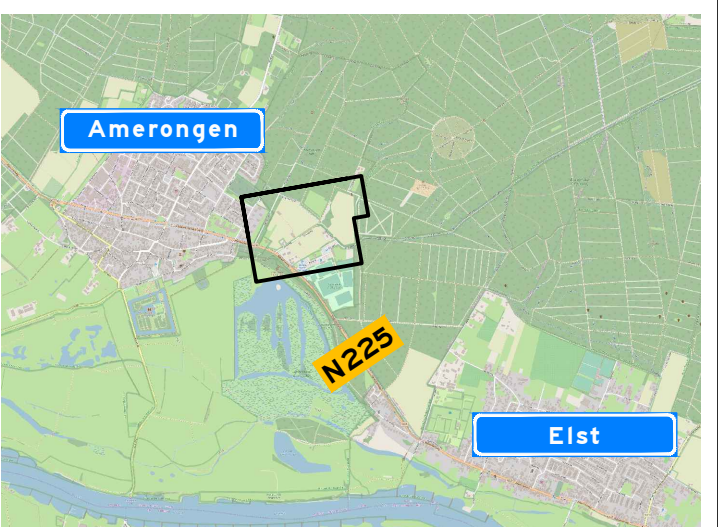

Opmerkingen

- afplakken/afkruisen conflicterende bebording
- definitieve routenummers in overleg met wegbeheerder
- de locatie van bebording is indicatief, de exacte locatie wordt in het werk bepaald



Verklaring

- werkruimte
 - aanwezige bebording
 - voorwaankondigingsbord plaatsen twee weken voor aanvang van de werkzaamheden
- deze weg afgesloten
(van datum/tijd) tot (van datum/tijd)
(17/0/23)

Versie: 0.2 Omroeping Ter goedkeuring					
24-10-24	Gepland	HVS	Controle	TSJ	Zie controle
Versie: 0.1 Omroeping Concept					
21-10-24	Gepland	JMA	Controle	HVS	Zie controle
TSNedK					
Project: Dura Doorfietsroute fase 4 Amerongen					
Onderwerp: Verkeersmaatregelen Veenseweg, Amerongen fase 2					
Schaal: 1:1000					
Tekeningsnummer: PR06737-01A02-0.2					
Blad 1 van 1					