



BLAD: 107-A

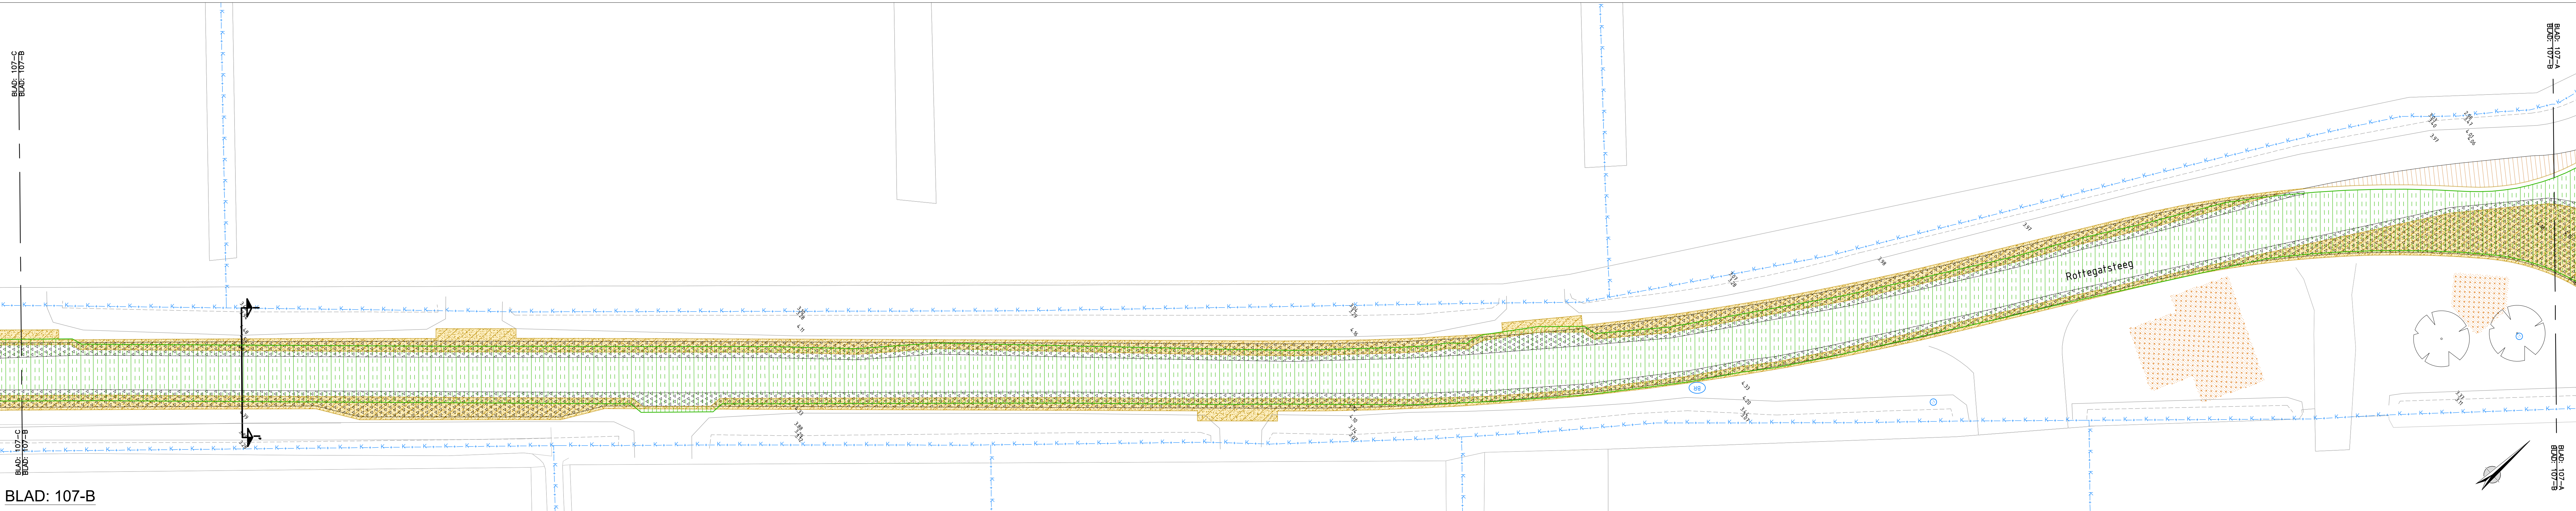

BLAD: 107-B

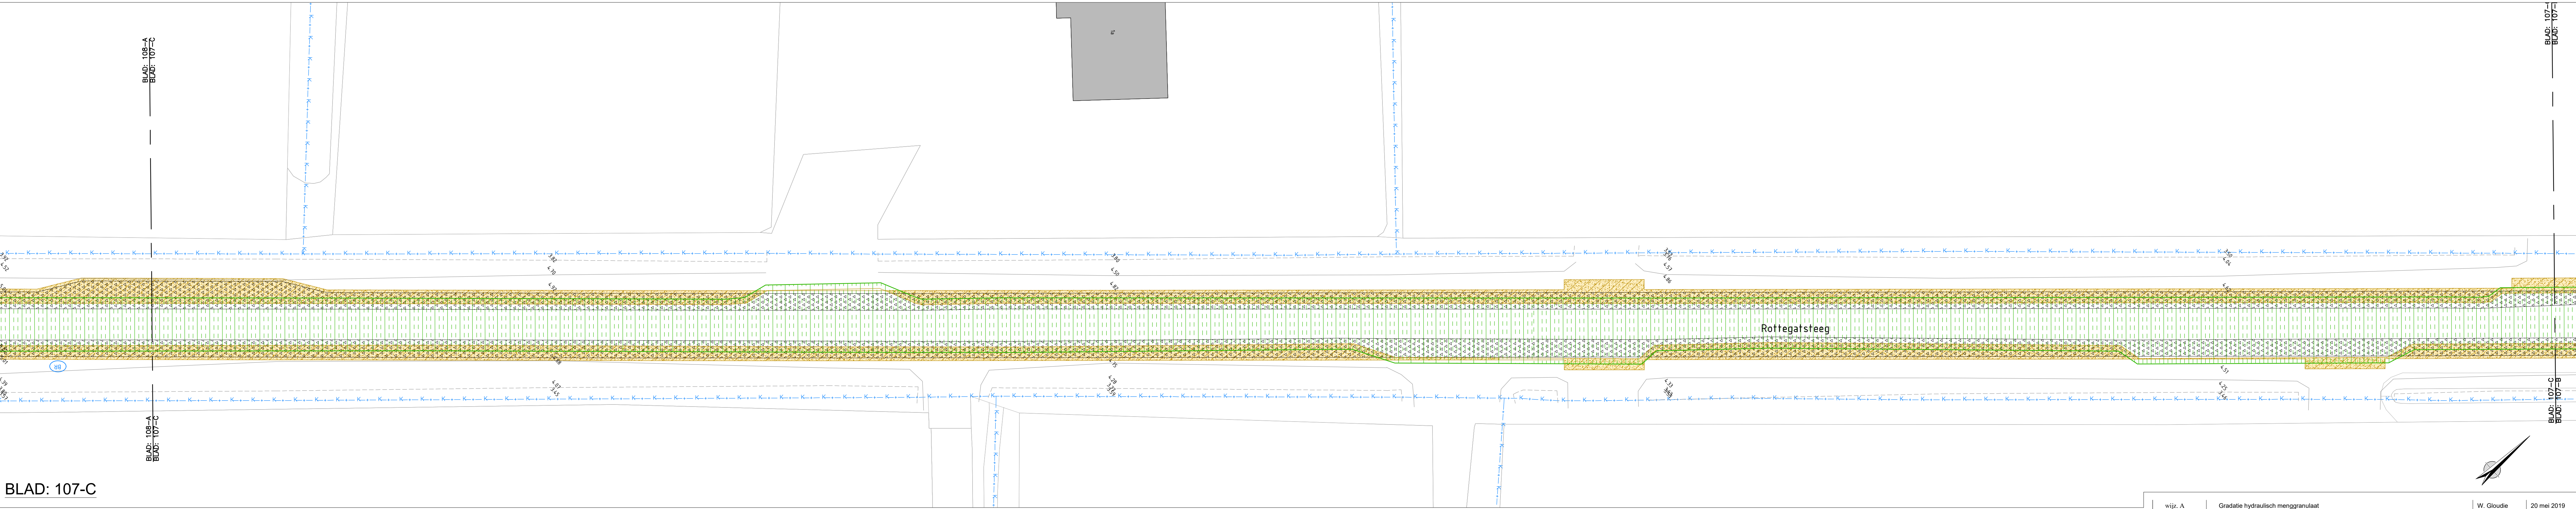

BLAD: 107-C

LEGENDA

- Trattoirkolk 450x450x900 mm, type conform bestek met uitbagger PP #125 mm
- Straatkolk 300x200x600 mm, type conform bestek met uitbagger PP #125 mm
- Drain PP #125 mm met bob en eindkap
- Asfaltwapening SAMI eigenschappen conform bestek
- 70 mm AC 22 BASE OL-C
- 80 mm AC 22 BASE OL-C
- Hydraulisch menggranulaat 0/45, dik 250 mm
- Hydraulisch menggranulaat 0/45, dik 250 mm met wapening conform bestek
- Bomengrond, dik 1,00 m
- Bomengrond, dik 0,50 m
- Grond t.b.v. ophogen maaiveld/voormalig rijbaan conform bestek
- Aanbrengen drainagezand
- Aanbrengen zand
- Ontgraven grond tegen damwand aan tot 0,30m-watlijn
- Stalen damwand, bovenkant 3,75m type conform bestek
- Bestaande pompput persiaal
- Nieuwe duiker t.b.v. te dempen greppel met uitstroombak 500x500x500 mm
- Bestaande duiker van het waterschap indien bekend met code en afmeting gegevens
- Bestaande bomen te handhaven
- Bestaande terreinkosten handhaven diverse
- Bestaande brandkraan handhaven
- Ingemeten hoogte
- Kadastrale grens



Wijk: A		Gradatie hydraulisch menggranulaat		W. Gloude		20 mei 2019	
Eenheid in meters, hoogtematen t.o.v. NAP, tenzij anders aangegeven							
Project		Aanpassing kruising N226 - Griftdijk met reconstructie: Griftdijk - Rottegatssteeg - Haarweg					
Omschrijving		Riolering, funderingen en onderlagen Bladen: 107-A, 107-B en 107-C					
Opdrachtgever		Gemeente Utrechtse Heuvelrug					
Datum: 28 april 2019		Schaal: 1:200		Besteknr.: 2018-005-B8		Tekeningnr.: 18030.01-107	
Oet.: M. Gloude		Formaat: A0		Projectnr.: 18030		Tekeningsnr.: 18030.01-107	
Oet.: M. Looze		Status: DEFINITIEF		Bladen: 07 van 15		Versie: 1.0	
Evers adviesburo voor civieltechniek bv		Arnhemsestraat 61 6974 AH Leuvenheim					
T. 0575 56 55 92		E. info@eversadviesburo.nl					