



BLAD: 108-A

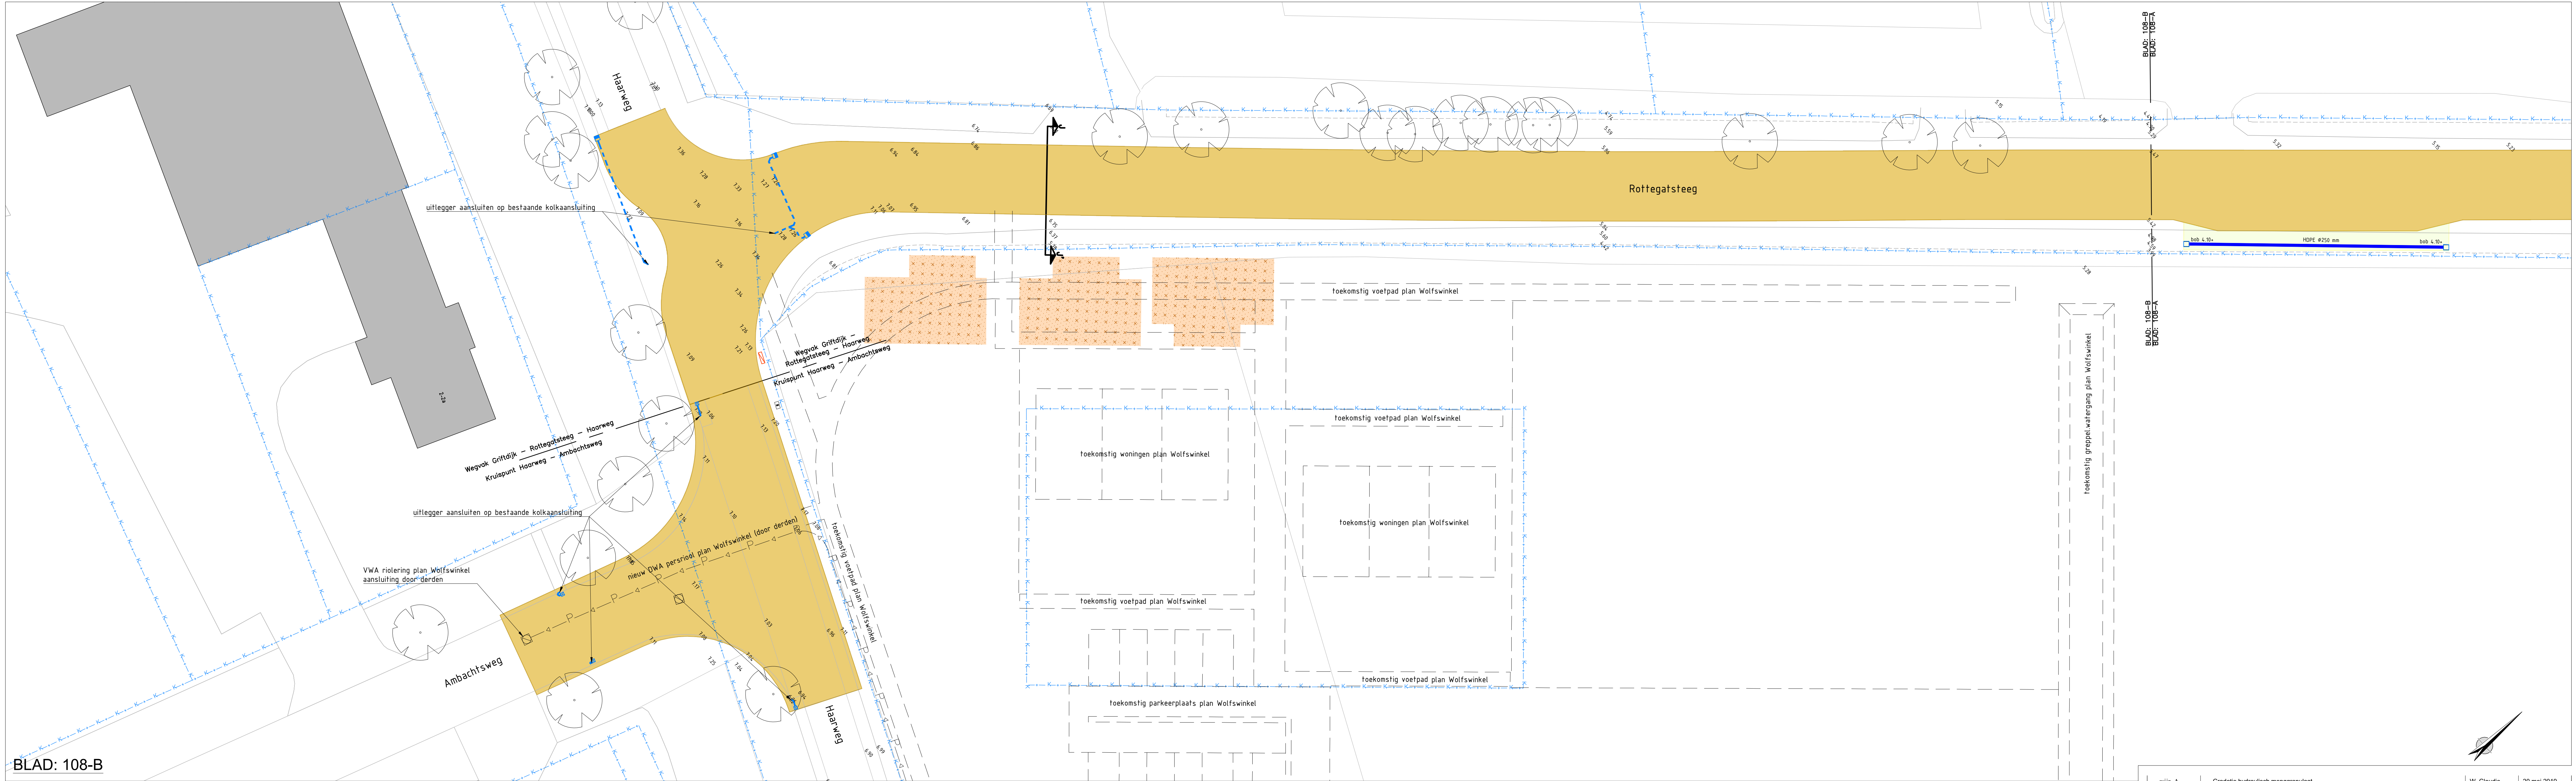

BLAD: 108-B

LEGENDA

- Trottoirkolk 450x450x90 mm, type conform bestek met uitlegger PP #125 mm
- Straatkolk 300x300x600 mm, type conform bestek met uitlegger PP #125 mm
- Drain PP #125 mm met bob en eindkap
- Asfaltwepening SMI eigenschappen conform bestek
- 70 mm AC 22 BASE OL-C
- 80 mm AC 22 BASE OL-C
- Hydraulisch menggranulaat 0/45, dik 250 mm
- Hydraulisch menggranulaat 0/45, dik 250 mm met wapening conform bestek
- Bomengrond, dik 1,00 m
- Bomengrond, dik 0,50 m
- Grond t.b.v. ophogen maaiveld/voormalig rijbaan conform bestek
- Aanbrengen drainagezand
- Aanbrengen zand
- Ontgraven grond tegen damwand aan tot 0,30m-watervlijn
- Stalen damwand, bovenkant 3,76+ type conform bestek
- Bestaande pompput periarfol
- Nieuwe duiker t.b.v. te dempen grappel met uitstroombok 500x300x500 mm
- Bestaande duiker van het waterschap indien bekend met code en afmeting gegevens
- Bestaande bomen te handhaven
- Bestaande terreinkasten handhaven diverse
- Bestaande brandkraan handhaven
- Ingemeten hoogte
- Kadastrale grens

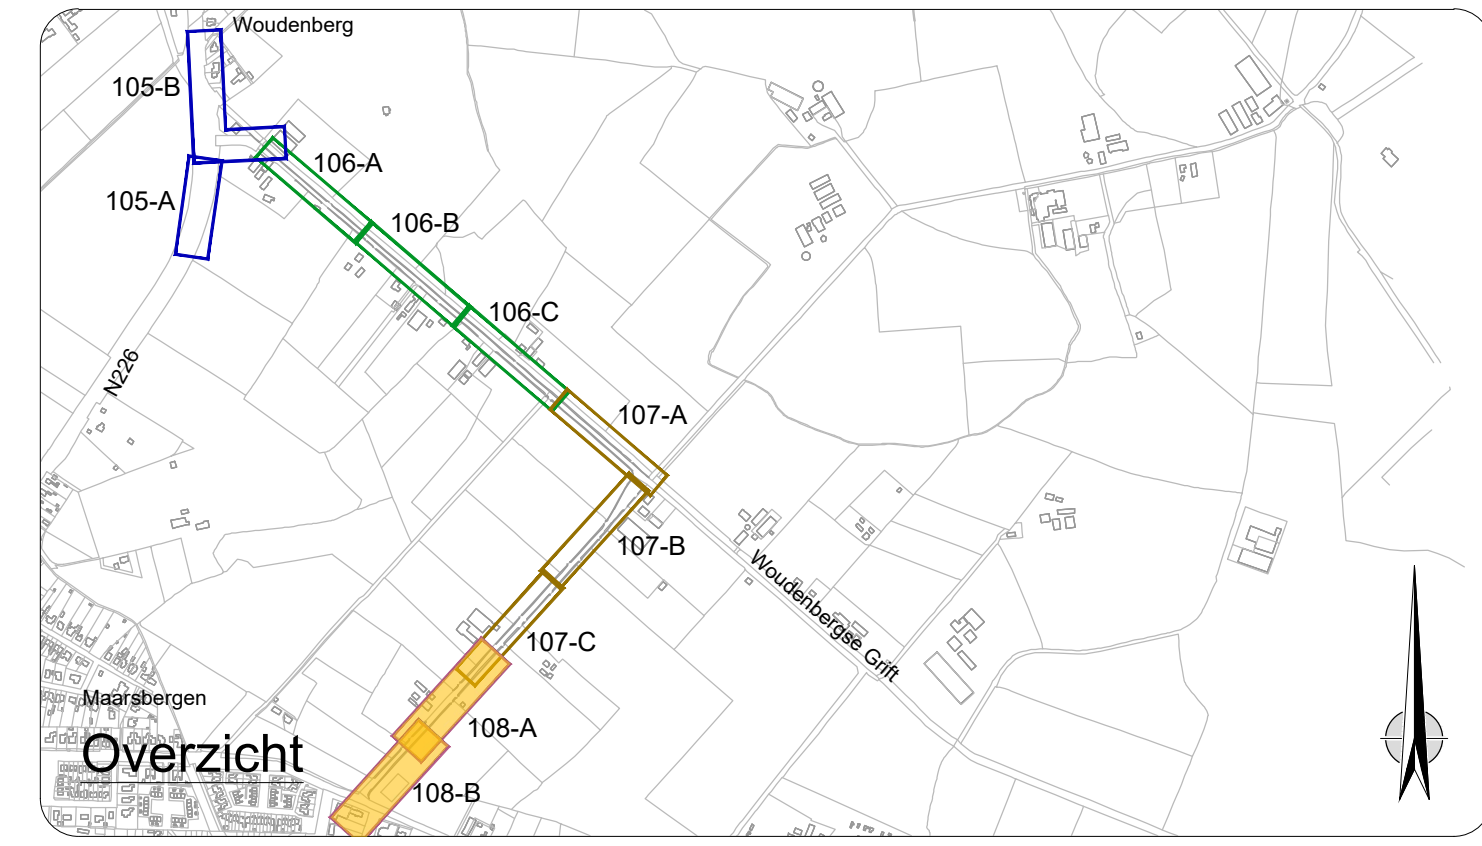

wijk: A		Gradatie hydraulisch menggranulaat		W. Gloudé		20 mei 2019	
Eenheid in meters, hoogtematen t.o.v. NAP, tenzij anders aangegeven							
Project		Aanpassing kruising N226 - Griftdijk met reconstructie: Griftdijk - Rottegatsteeg - Haarweg					
Omschrijving		Riolering, funderingen en onderlagen Bladen: 108-A en 108-B					
Opdrachtgever		Gemeente Utrechtse Heuvelrug					
Datum: 28 april 2019		Schaal: 1:200		Besteknr.: 2019-005-BB		Tekeningnr.: 18030.01-108	
Oet.: M. Gloudé		Formaat: A0		Projectnr.: 18030		Tekeningsnr.: 18030.01-108	
Oet.: M. Looze		Status: DEFINITIEF		Bladvr.: 08 van 15		Versie: 1.0	
Evers adviesburo voor civieltechniek bv		Arnhemsestraat 61 6974 AH Leuvenheim					
T.: 0575 56 55 92		E.: info@eversadviesburo.nl					