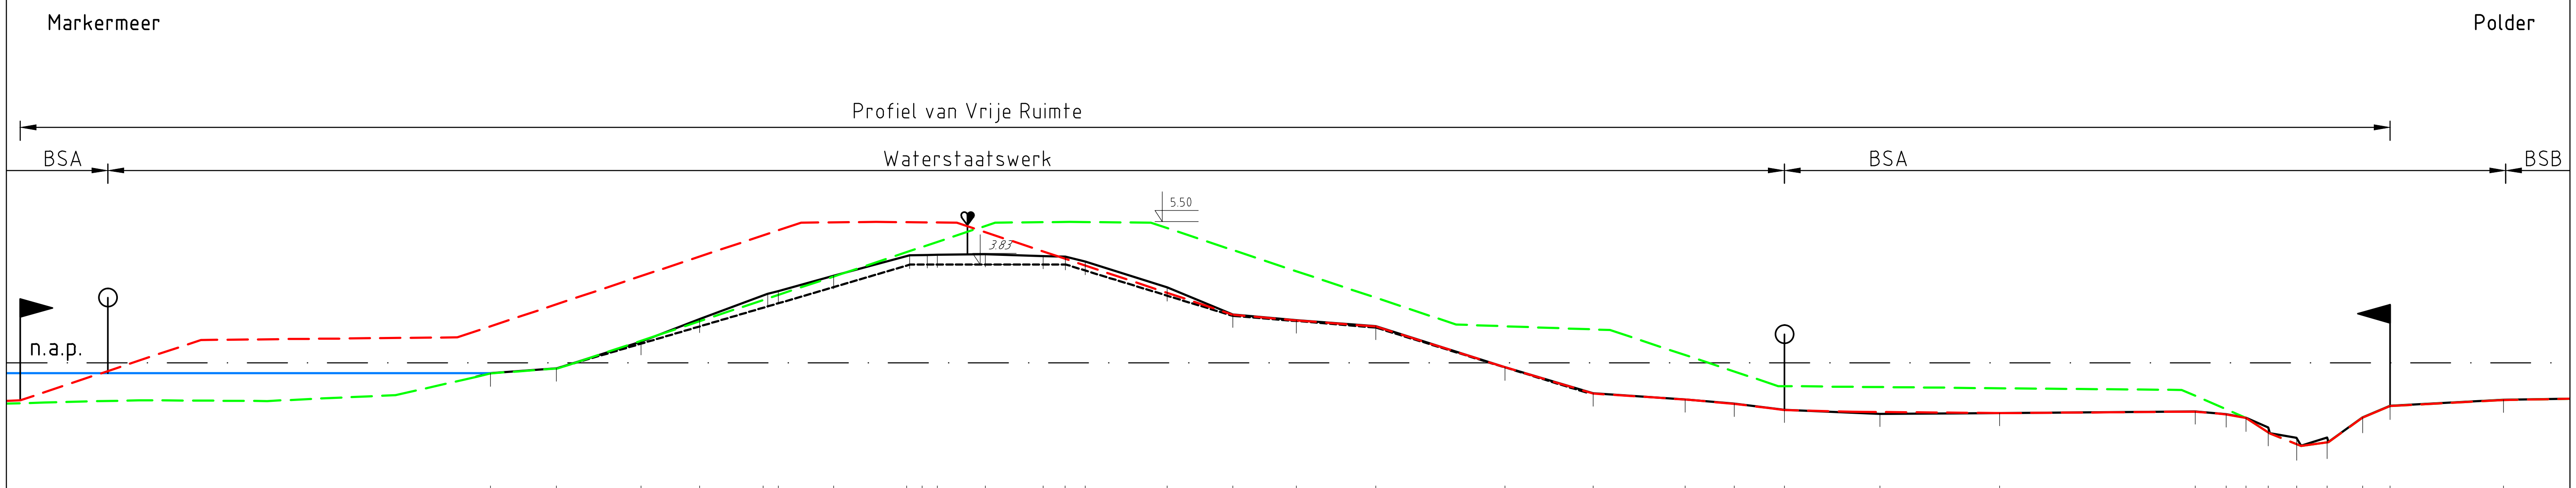

Hoogte (m/nap)	-0.41	-0.21	0.83	1.71	2.69	2.80	3.40	4.19	4.20	4.22	4.24	4.16	4.14	3.95	2.94	1.88	1.66	1.43	-0.17	-1.19	-1.43	-1.59	-1.83	-1.99	-1.95	-1.89	-2.00	-2.14	-2.52	-2.92	-2.91	-2.13	-1.68	-1.44
Afstand (m)	19.15	16.58	13.32	11.03	8.42	8.01	5.85	2.89	2.20	1.81	0.00	-2.26	-3.13	-3.72	-6.81	-9.37	-11.84	-14.93	-19.96	-23.39	-26.99	-28.86	-30.82	-34.47	-39.13	-46.69	-47.79	-48.54	-49.44	-50.65	-51.69	-52.86	-53.93	-58.35

Legenda

- 3.60 — Actueel profiel, met peilmaat kruinhoogte
- 2.37 — Leggerprofiel, minimaal profiel met peilmaat kruinhoogte
- Profiel van vrije ruimte binnenwaarts
- Profiel van vrije ruimte buitenwaarts
- Hoogte referentie NAP 0.00m
- BSA — Beschermingszone A
- BSB — Beschermingszone B
- waterstaatswerk — Zonering: Waterstaatswerk
- Profiel van Vrije Ruimte — Zonering: Profiel van Vrije Ruimte
- Aslijn dijklichaam

Maatvoering actueel profiel:

Hoogte (m/nap)	-0.52	0.06	0.47	0.77
Afstand (m)	0.00	1.00	2.00	3.00

Deze tekening is eigendom van Hoogheemraadschap Hollands Noorderkwartier en wordt uitgeleend onder voorwaarde dat de gebruiker ervoor zorgt dat deze niet zal worden gereproduceerd, gekopieerd, uitgeleend of op enige andere wijze verspreid of gebruikt wordt voor enig ander doel dan voor welke deze ter beschikking is gesteld.

			Omschrijving
			Get.
			Gez.
			Dat.
			Wijz.

hoogheemraadschap
Hollands Noorderkwartier

Legger van de waterkeringen
Primair
Zuiderdijk van Drechterland
Leggervak 8B: van DP74+000 tot DP78+000
Dwarsprofiel DP76+000

-	Schaal: 1:25		
Getekend	Tm		1-10-'15
Revisie			
Gezien			
IKC			
		Form. A3	Reg. nr. 115882