


Markermeer

Polder

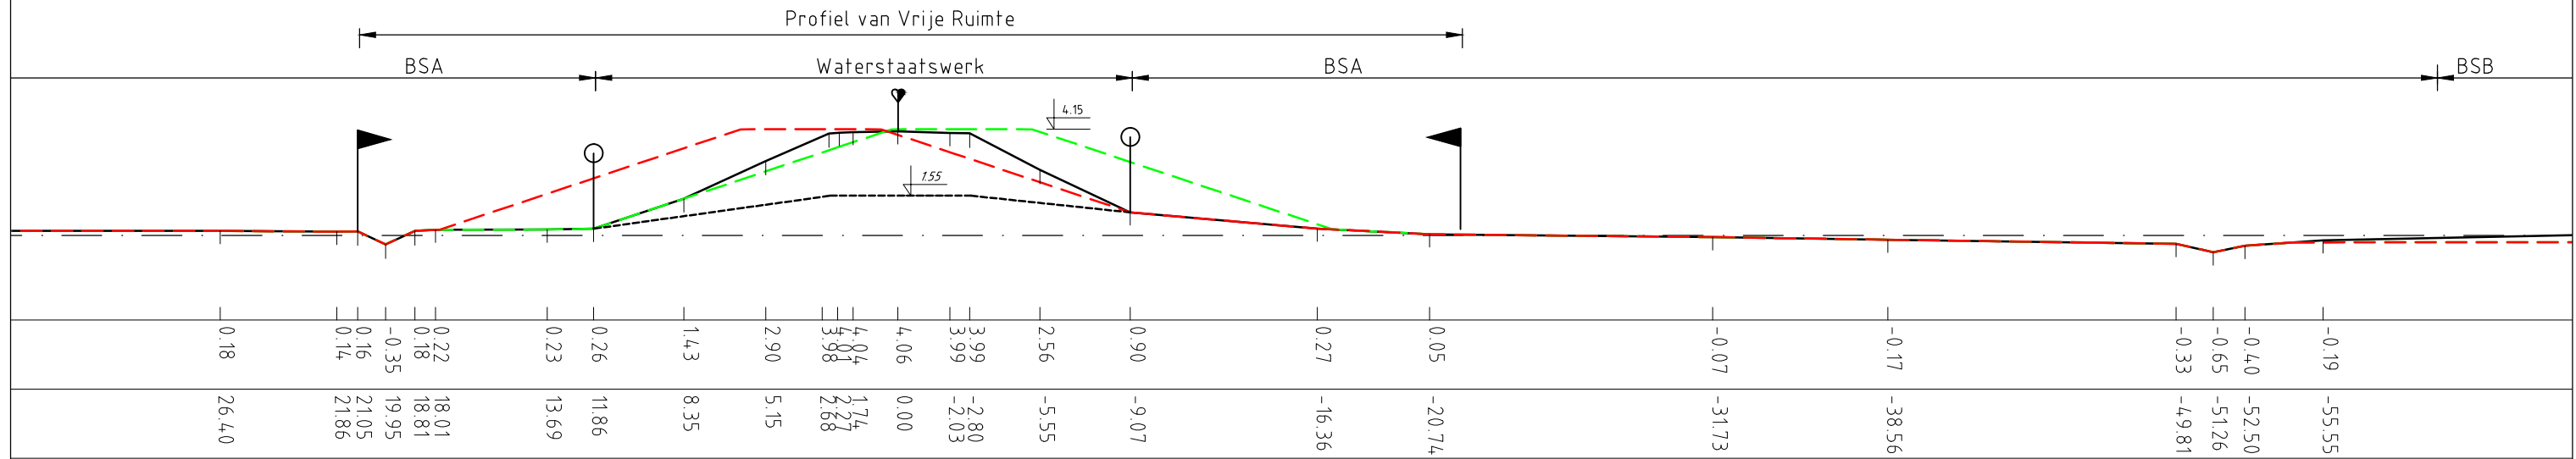

Legenda

- Actueel profiel, met peilmaat kruinhoogte
- Leggerprofiel, minimaal profiel met peilmaat kruinhoogte
- Profiel van vrije ruimte binnenwaarts
- Profiel van vrije ruimte buitenwaarts
- Hoogte referentie NAP 0.00m
- Beschermingszone A
- Beschermingszone B
- Zonering: Waterstaatswerk
- Zonering: Profiel van Vrije Ruimte
- Asthyl dijklichaam


Maatvoering actueel profiel

Deze tekening is eigendom van Hoogheemraadschap Hollands Noorderkwartier en wordt uitgeleend onder voorwaarde dat de gebruiker ervoor zorgt dat deze niet zal worden gereproduceerd, gekopieerd, uitgeleend of op enige andere wijze verspreid of gebruikt wordt voor enig ander doel dan voor welke deze ter beschikking is gesteld.

Omschrijving	 hoogheemraadschap Hollands Noorderkwartier	
	Legger van de waterkeringen Primair Zuiderdijk van Drechterland Leggervak 19B: van DP172+000 tot DP178+000 Dwarsprofiel DP174+000	Schaal: 1:25
Get.	Tm	1-10-'15
Gez.		
Dat.		
Wijz.		
	Form. A3	Reg. nr. 115900