

Markermeer


Polder

Profiel van Vrije Ruimte

BSA

Waterstaatswerk

BSA

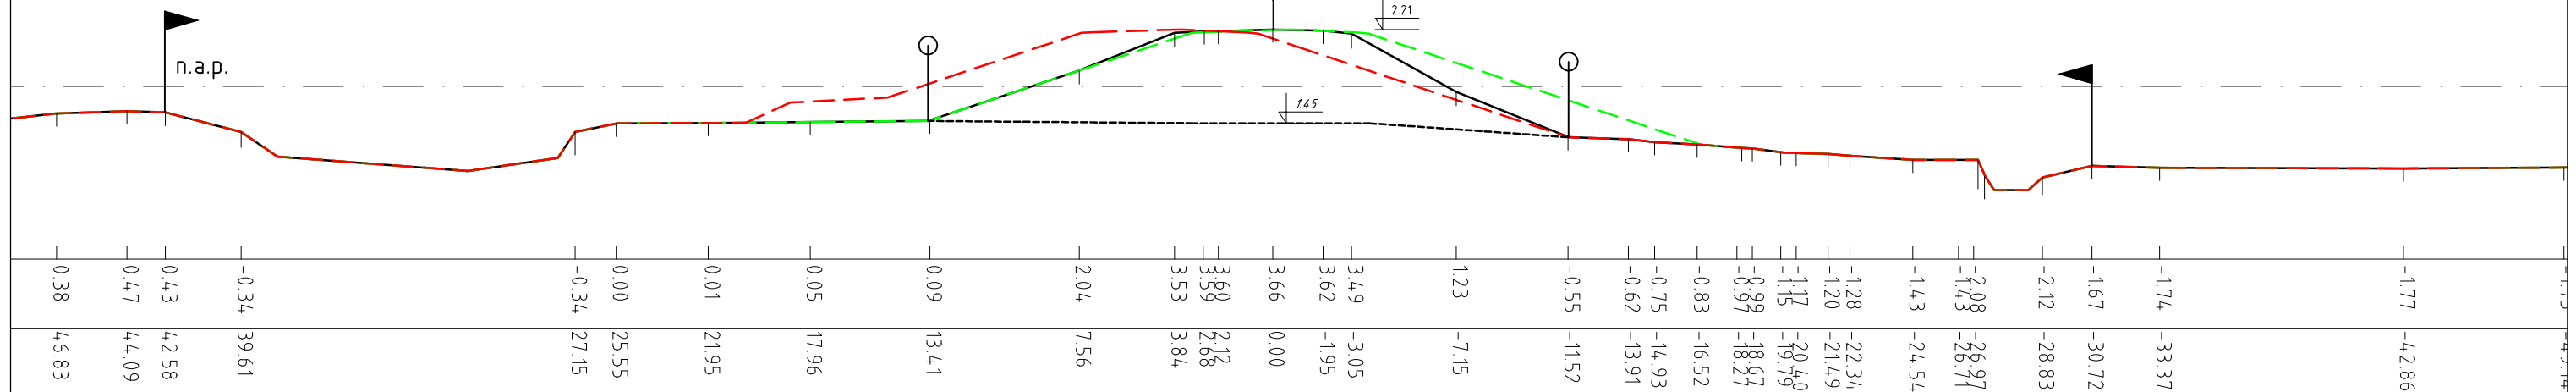

Legenda

- Actueel profiel, met peilmaat kruinhoogte
- Leggerprofiel, minimaal profiel met peilmaat kruinhoogte
- Profiel van vrije ruimte binnenwaarts
- Profiel van vrije ruimte buitenwaarts
- Hoogte referentie NAP 0.00m
- BSA Beschermingszone A
- BSB Beschermingszone B
- Zonering: Waterstaatswerk
- Zonering: Profiel van Vrije Ruimte
- Astlijn dijklichaam


Maatvoering actueel profiel

Deze tekening is eigendom van Hoogheemraadschap Hollands Noorderkwartier en wordt uitgeleend onder voorwaarde dat de gebruiker ervoor zorgt dat deze niet zal worden gereproduceerd, gekopieerd, uitgeleend of op enige andere wijze verspreid of gebruikt wordt voor enig ander doel dan voor welke deze ter beschikking is gesteld.

Omschrijving

Get.  
Gez.  
Dat.  
Wijz.



hoogheemraadschap  
**Hollands  
Noorderkwartier**

Legger van de waterkeringen  
Primair  
Zuiderdijk van Drechterland  
Leggervak 21: van DP186+000 tot DP190+000  
Dwarsprofiel DP188+000

-	Schaal: 1:25
Getekend Tm	1-10-'15
Revisie	
Gezien	
IKC	
Form. A3	Reg. nr. 115903