


CAMPING

MARKERMEER

N.A.P. + 0.00

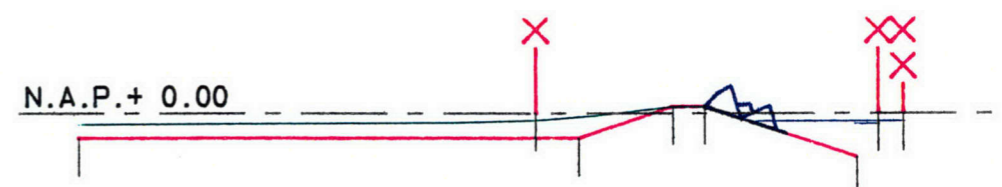


Leggerprofiel: VOORLANDDIJKJE - CAMPING

Hoogte t.o.v. N.A.P.	-1.00	0.00	-1.00	0.25	0.25	0.00	-1.75	0.00
Afstand t.o.v. nulpunt	0.00	18.10	19.82	23.57	24.85	31.70	30.85	32.70
Afstand tussen punten	0.00	18.10	1.72	3.75	1.27	0.85	6.00	1.00

Horizontale schaal 1 : 300  
Vertikale schaal 1 : 300

POLDER IJDOORN MARKERMEER

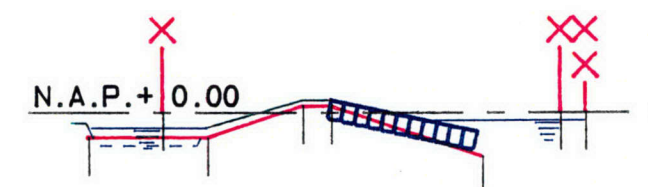

Leggerprofiel: KADE IJDOORN

Hoogte t.o.v. N.A.P.	-1.00	0.00	-1.00	0.25	-1.75	0.00	0.00
Afstand t.o.v. nulpunt	10.00	12.95	14.73	18.48	25.60	28.71	29.71
Afstand tussen punten	0.00	2.95	1.78	3.75	6.00	3.12	1.00

Horizontale schaal 1 : 300  
 Vertikale schaal 1 : 300




LEgger VAN DE PRIMAIRE WATERKERING

DURGERDAMMERDIJK ( D29 )

SCHELLINGWOUDERDIJK ( D30 )




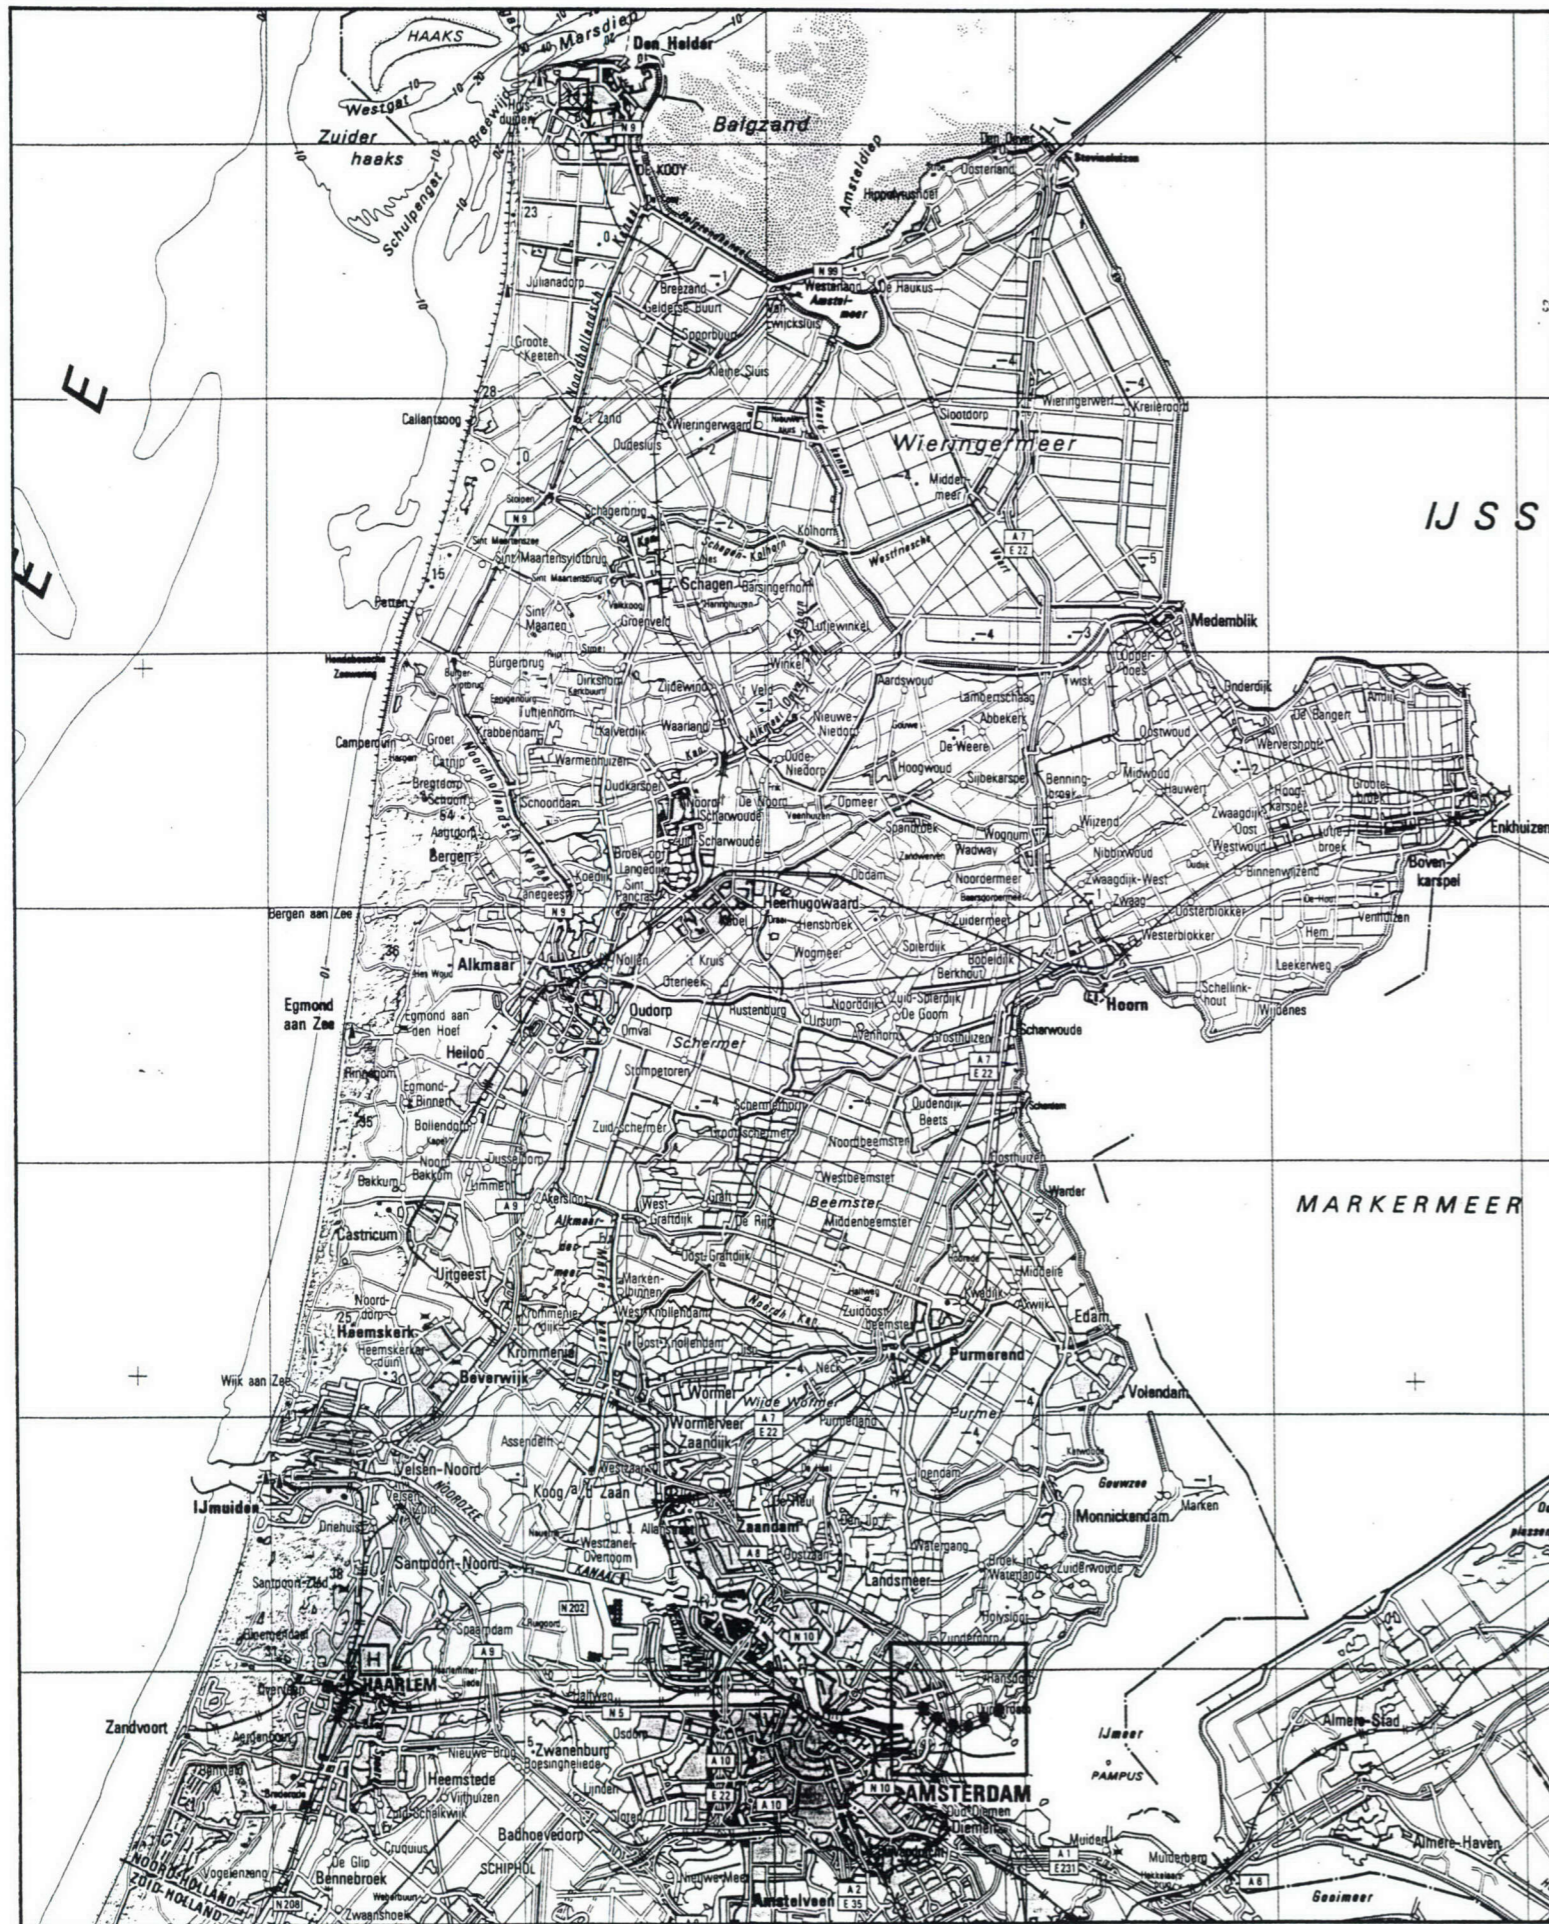

GLOBAL OVERZICHT  
LIGGING D29 EN D30



# OVERZICHTSKAART LEGGER DURGERDAMMERDIJK ( D29 ) SCHELLINGWOUDERDIJK ( D30 )

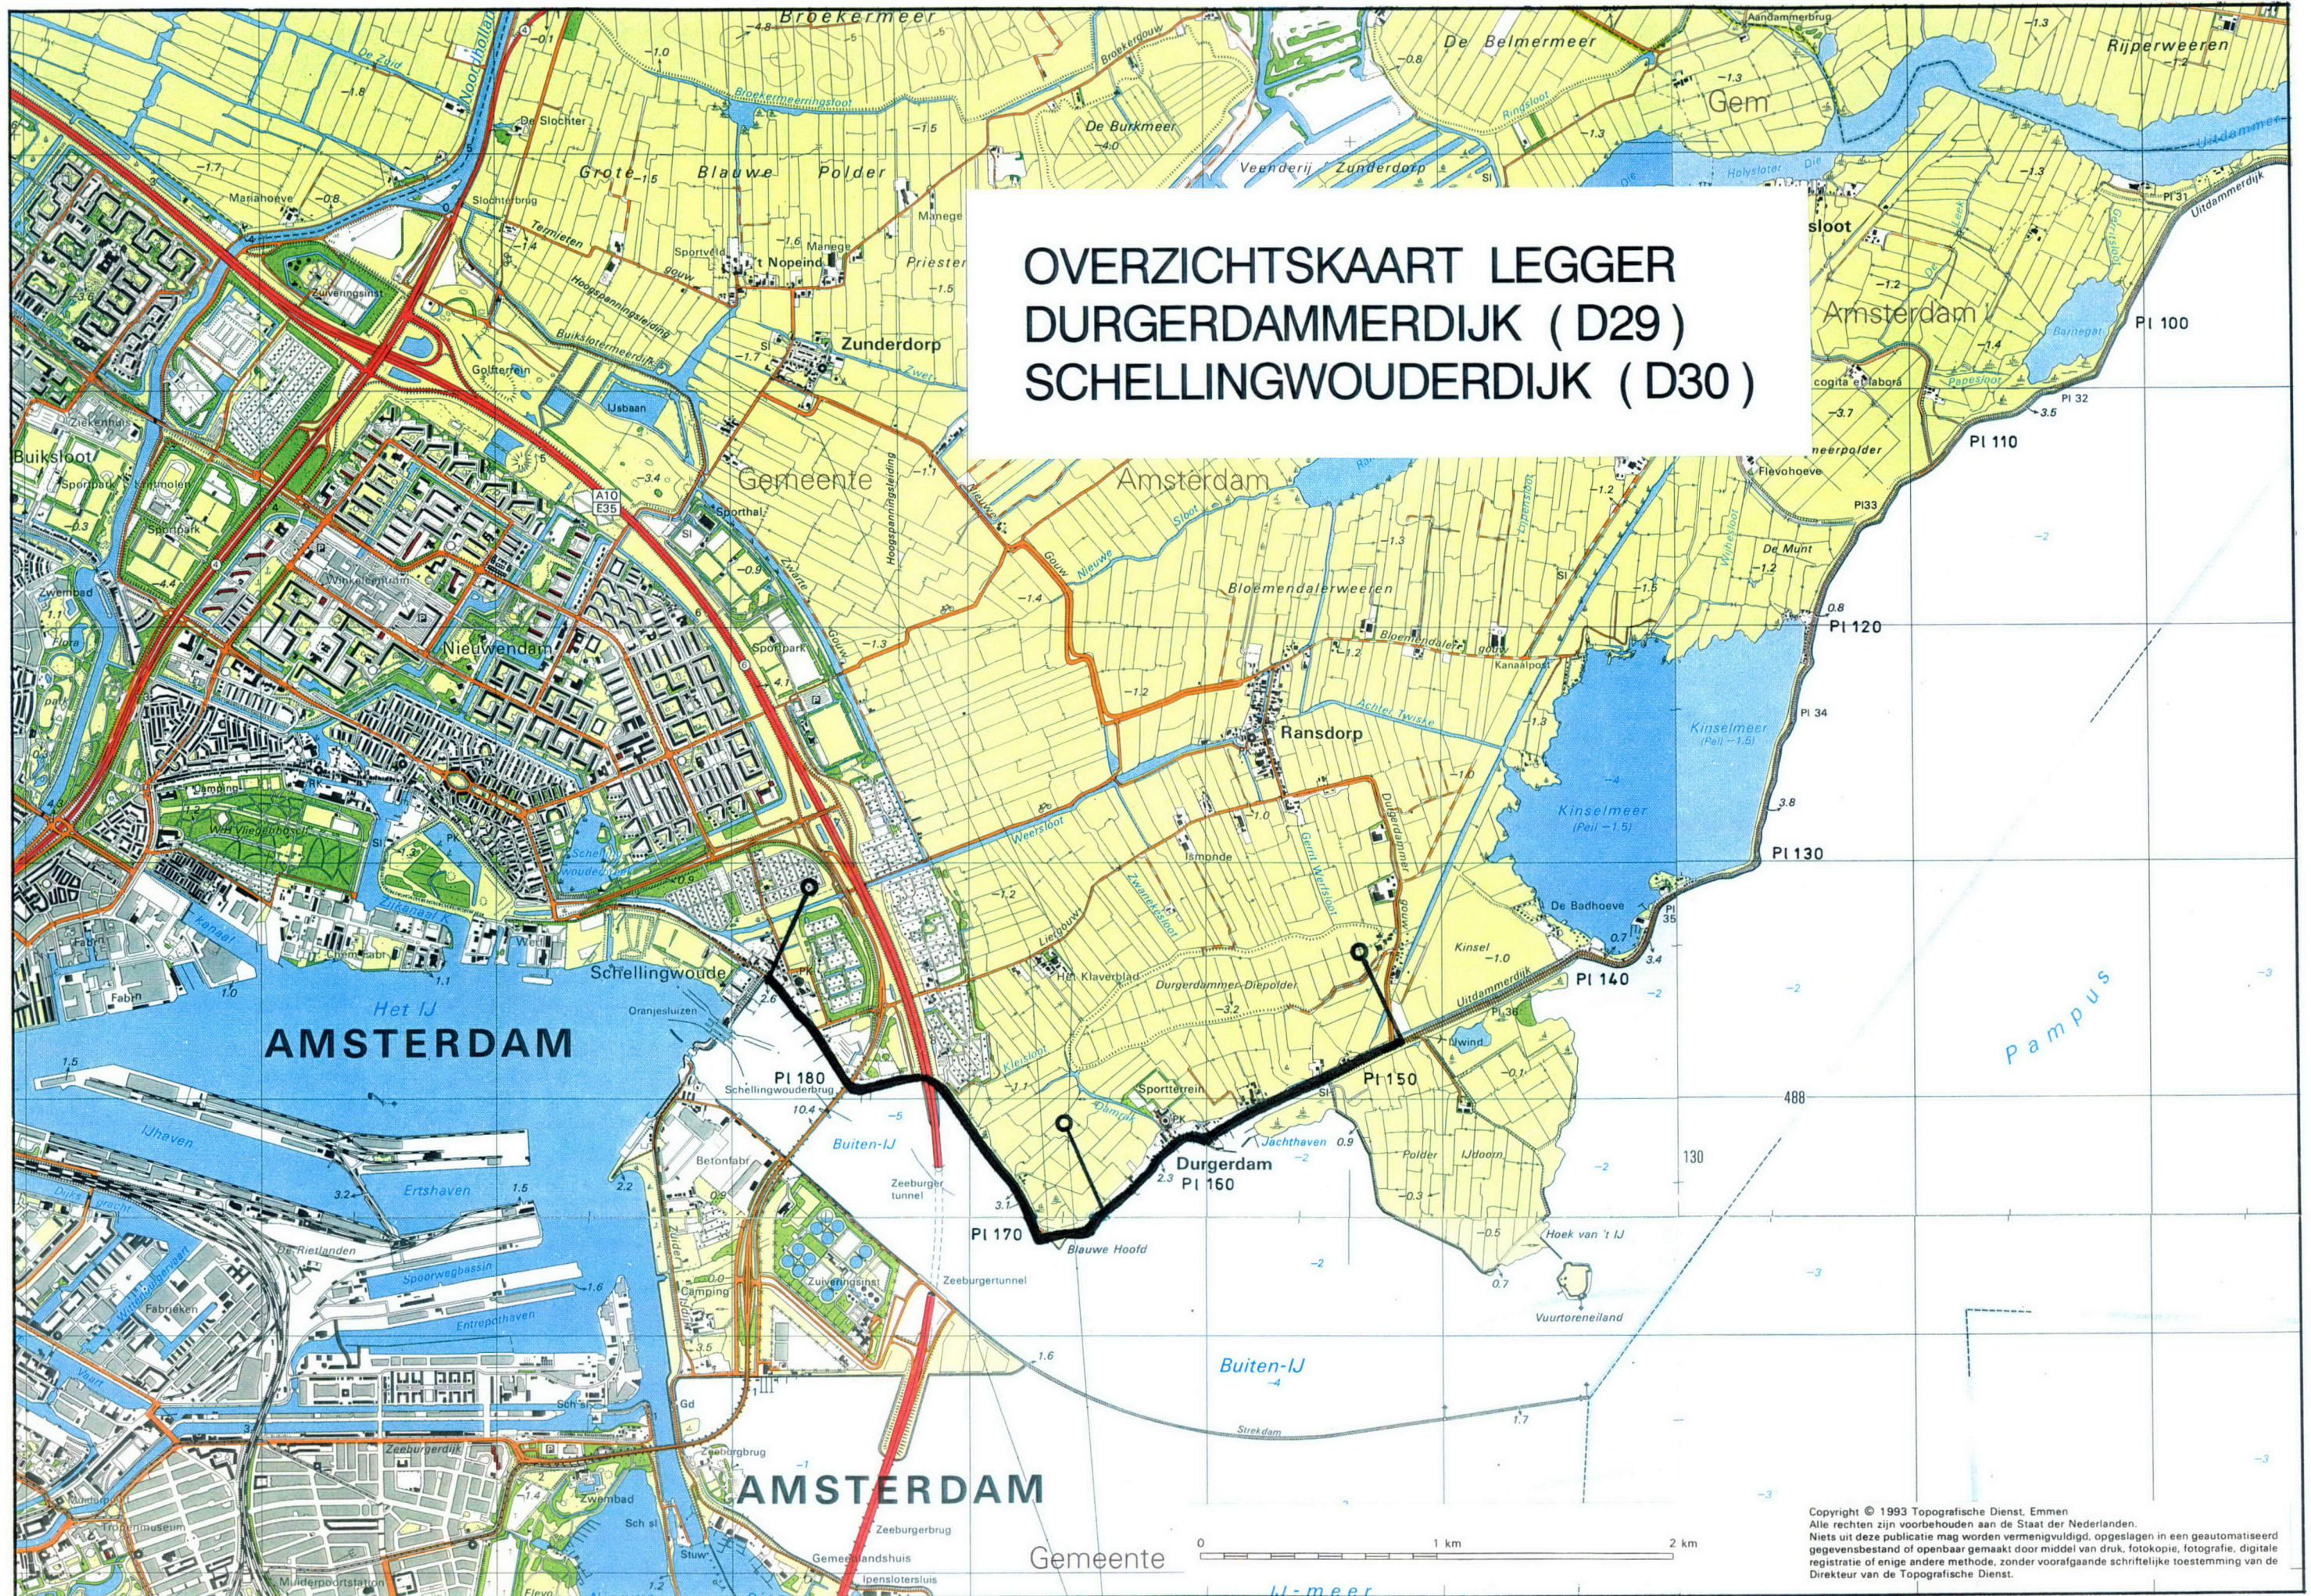


Copyright © 1993 Topografische Dienst, Emmen  
Alle rechten zijn voorbehouden aan de Staat der Nederlanden.  
Niets uit deze publicatie mag worden vernoemd, opgeslagen in een geautomatiseerd gegevensbestand of openbaar gemaakt door middel van druk, fotokopie, fotografie, digitale registratie of enige andere methode, zonder voorafgaande schriftelijke toestemming van de Directeur van de Topografische Dienst.



X: 125541.00  
Y: 489360.00

Overzicht bladligging Durgerdammerdijk-Schellingwouderdijk, blad 1

X: 129411.00  
Y: 489360.00

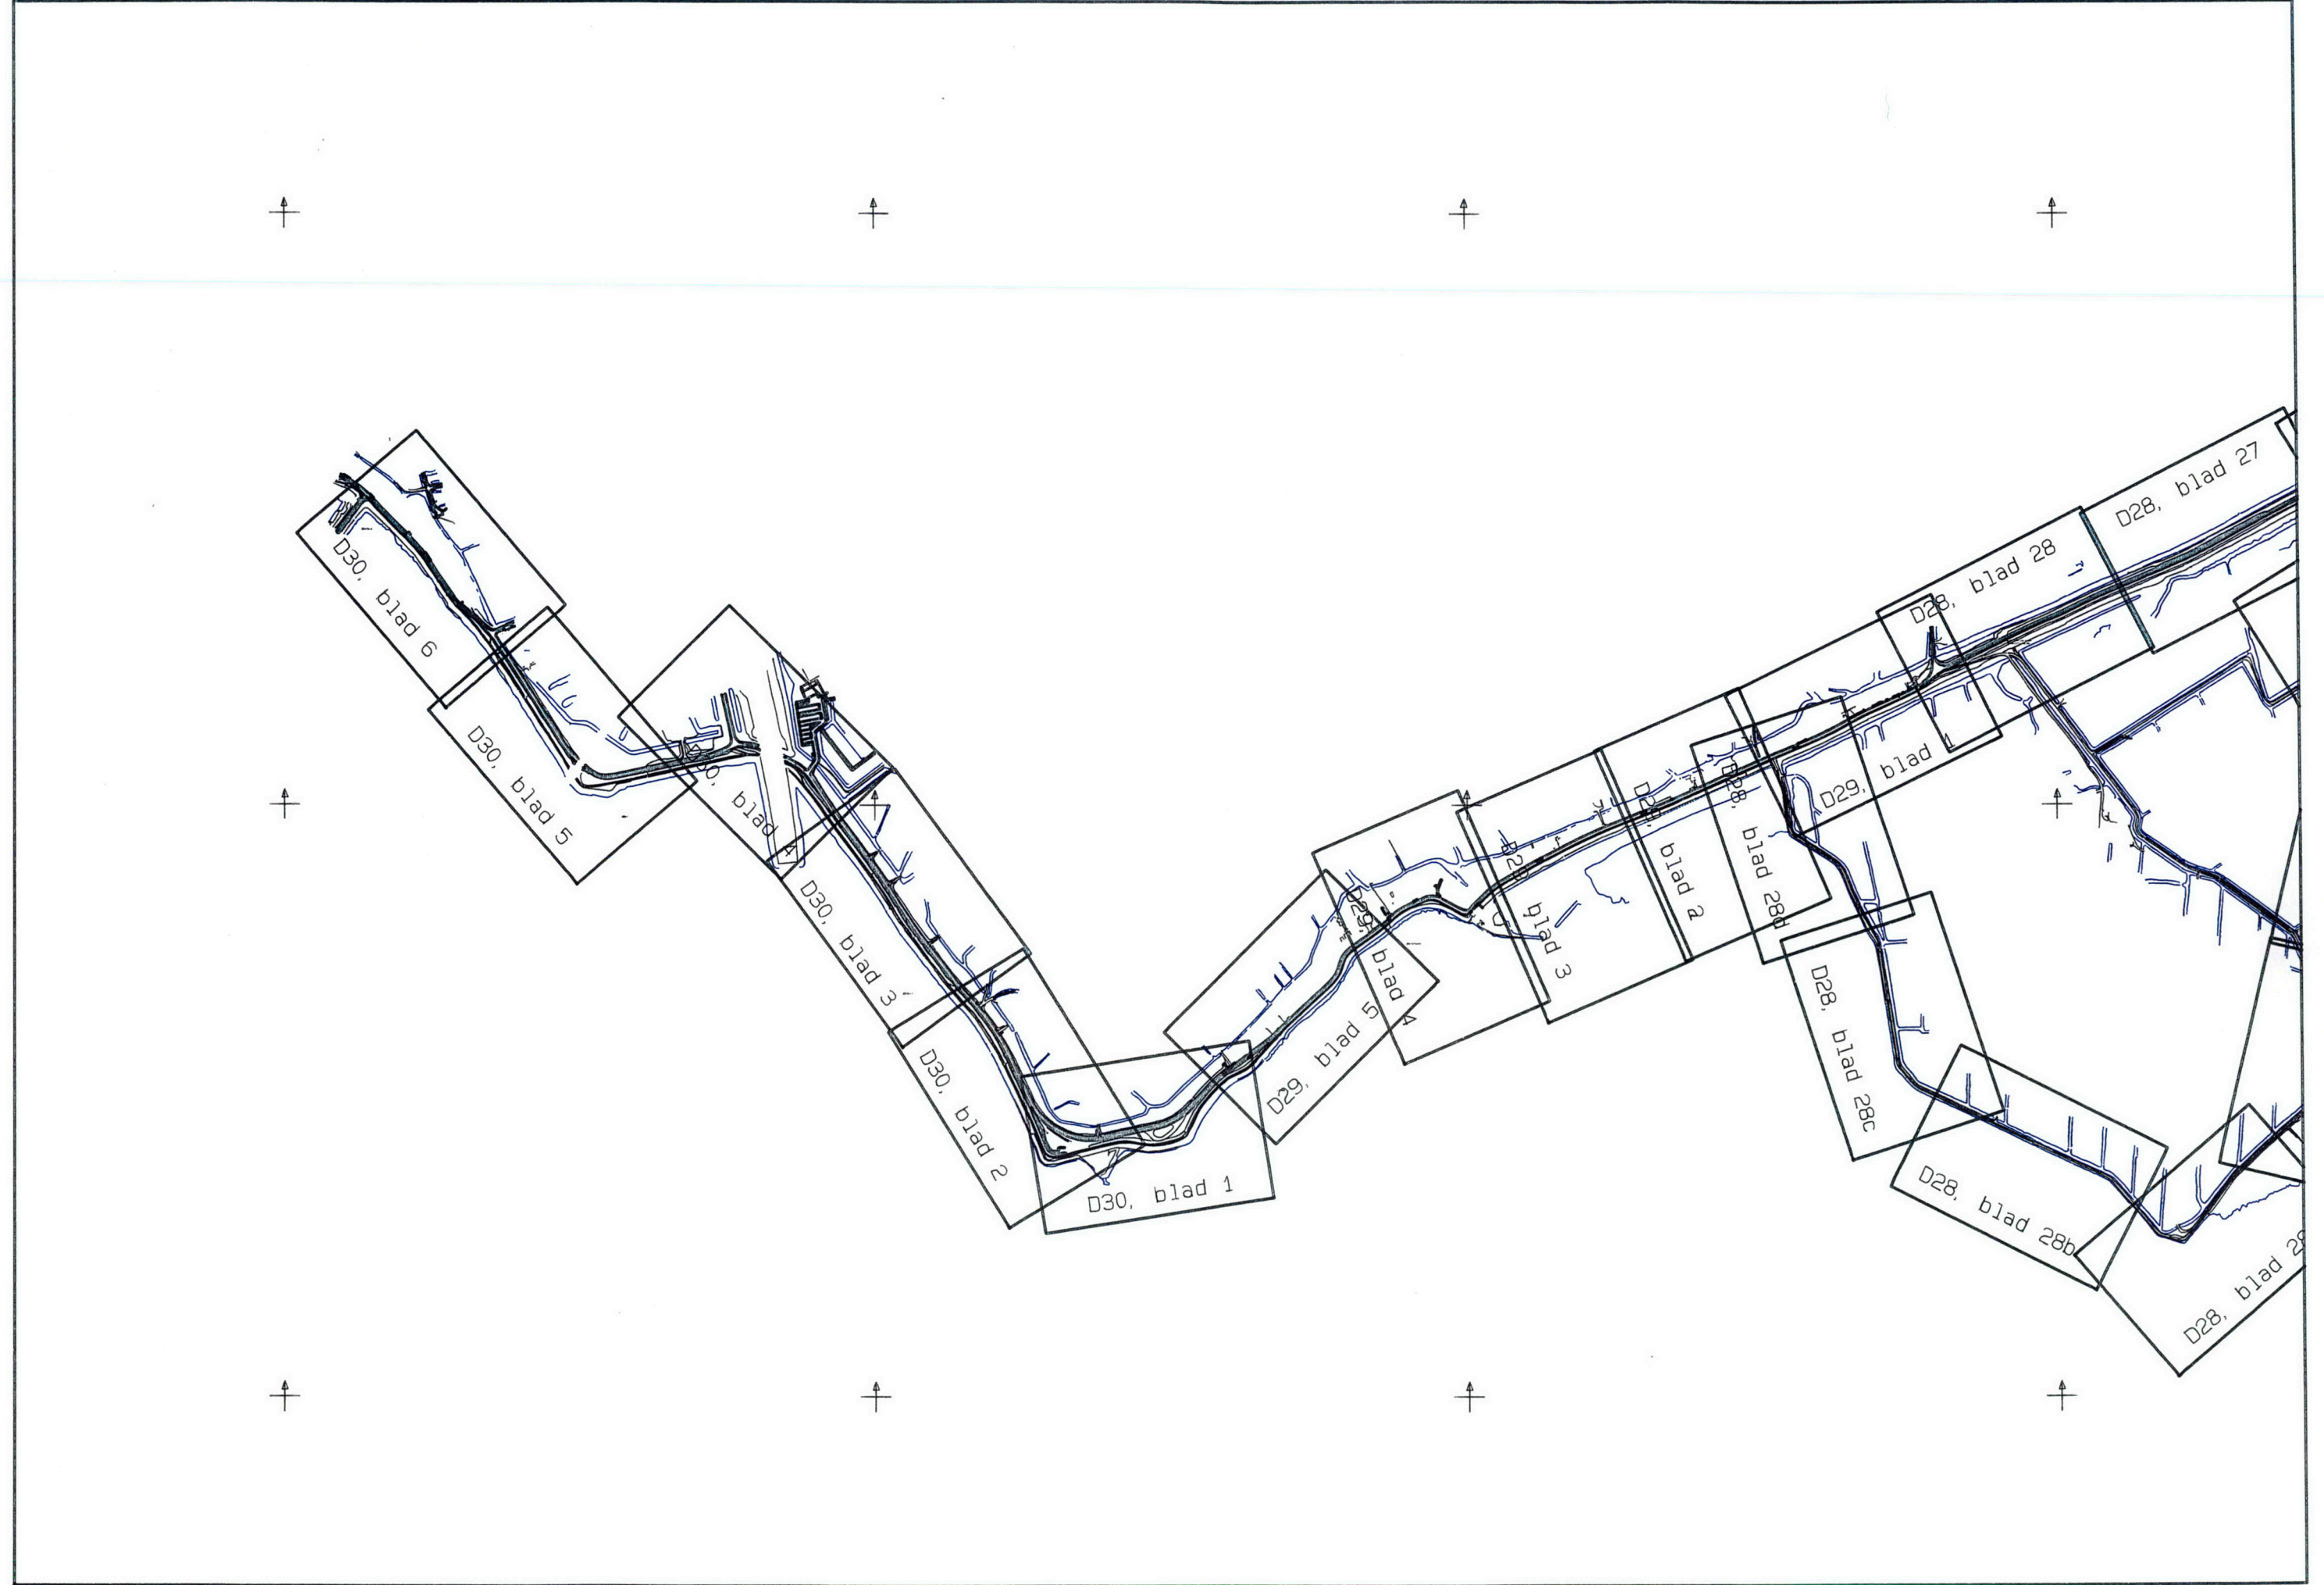


X: 125541.00  
Y: 486680.00

1: 10000

X: 129411.00  
Y: 486680.00



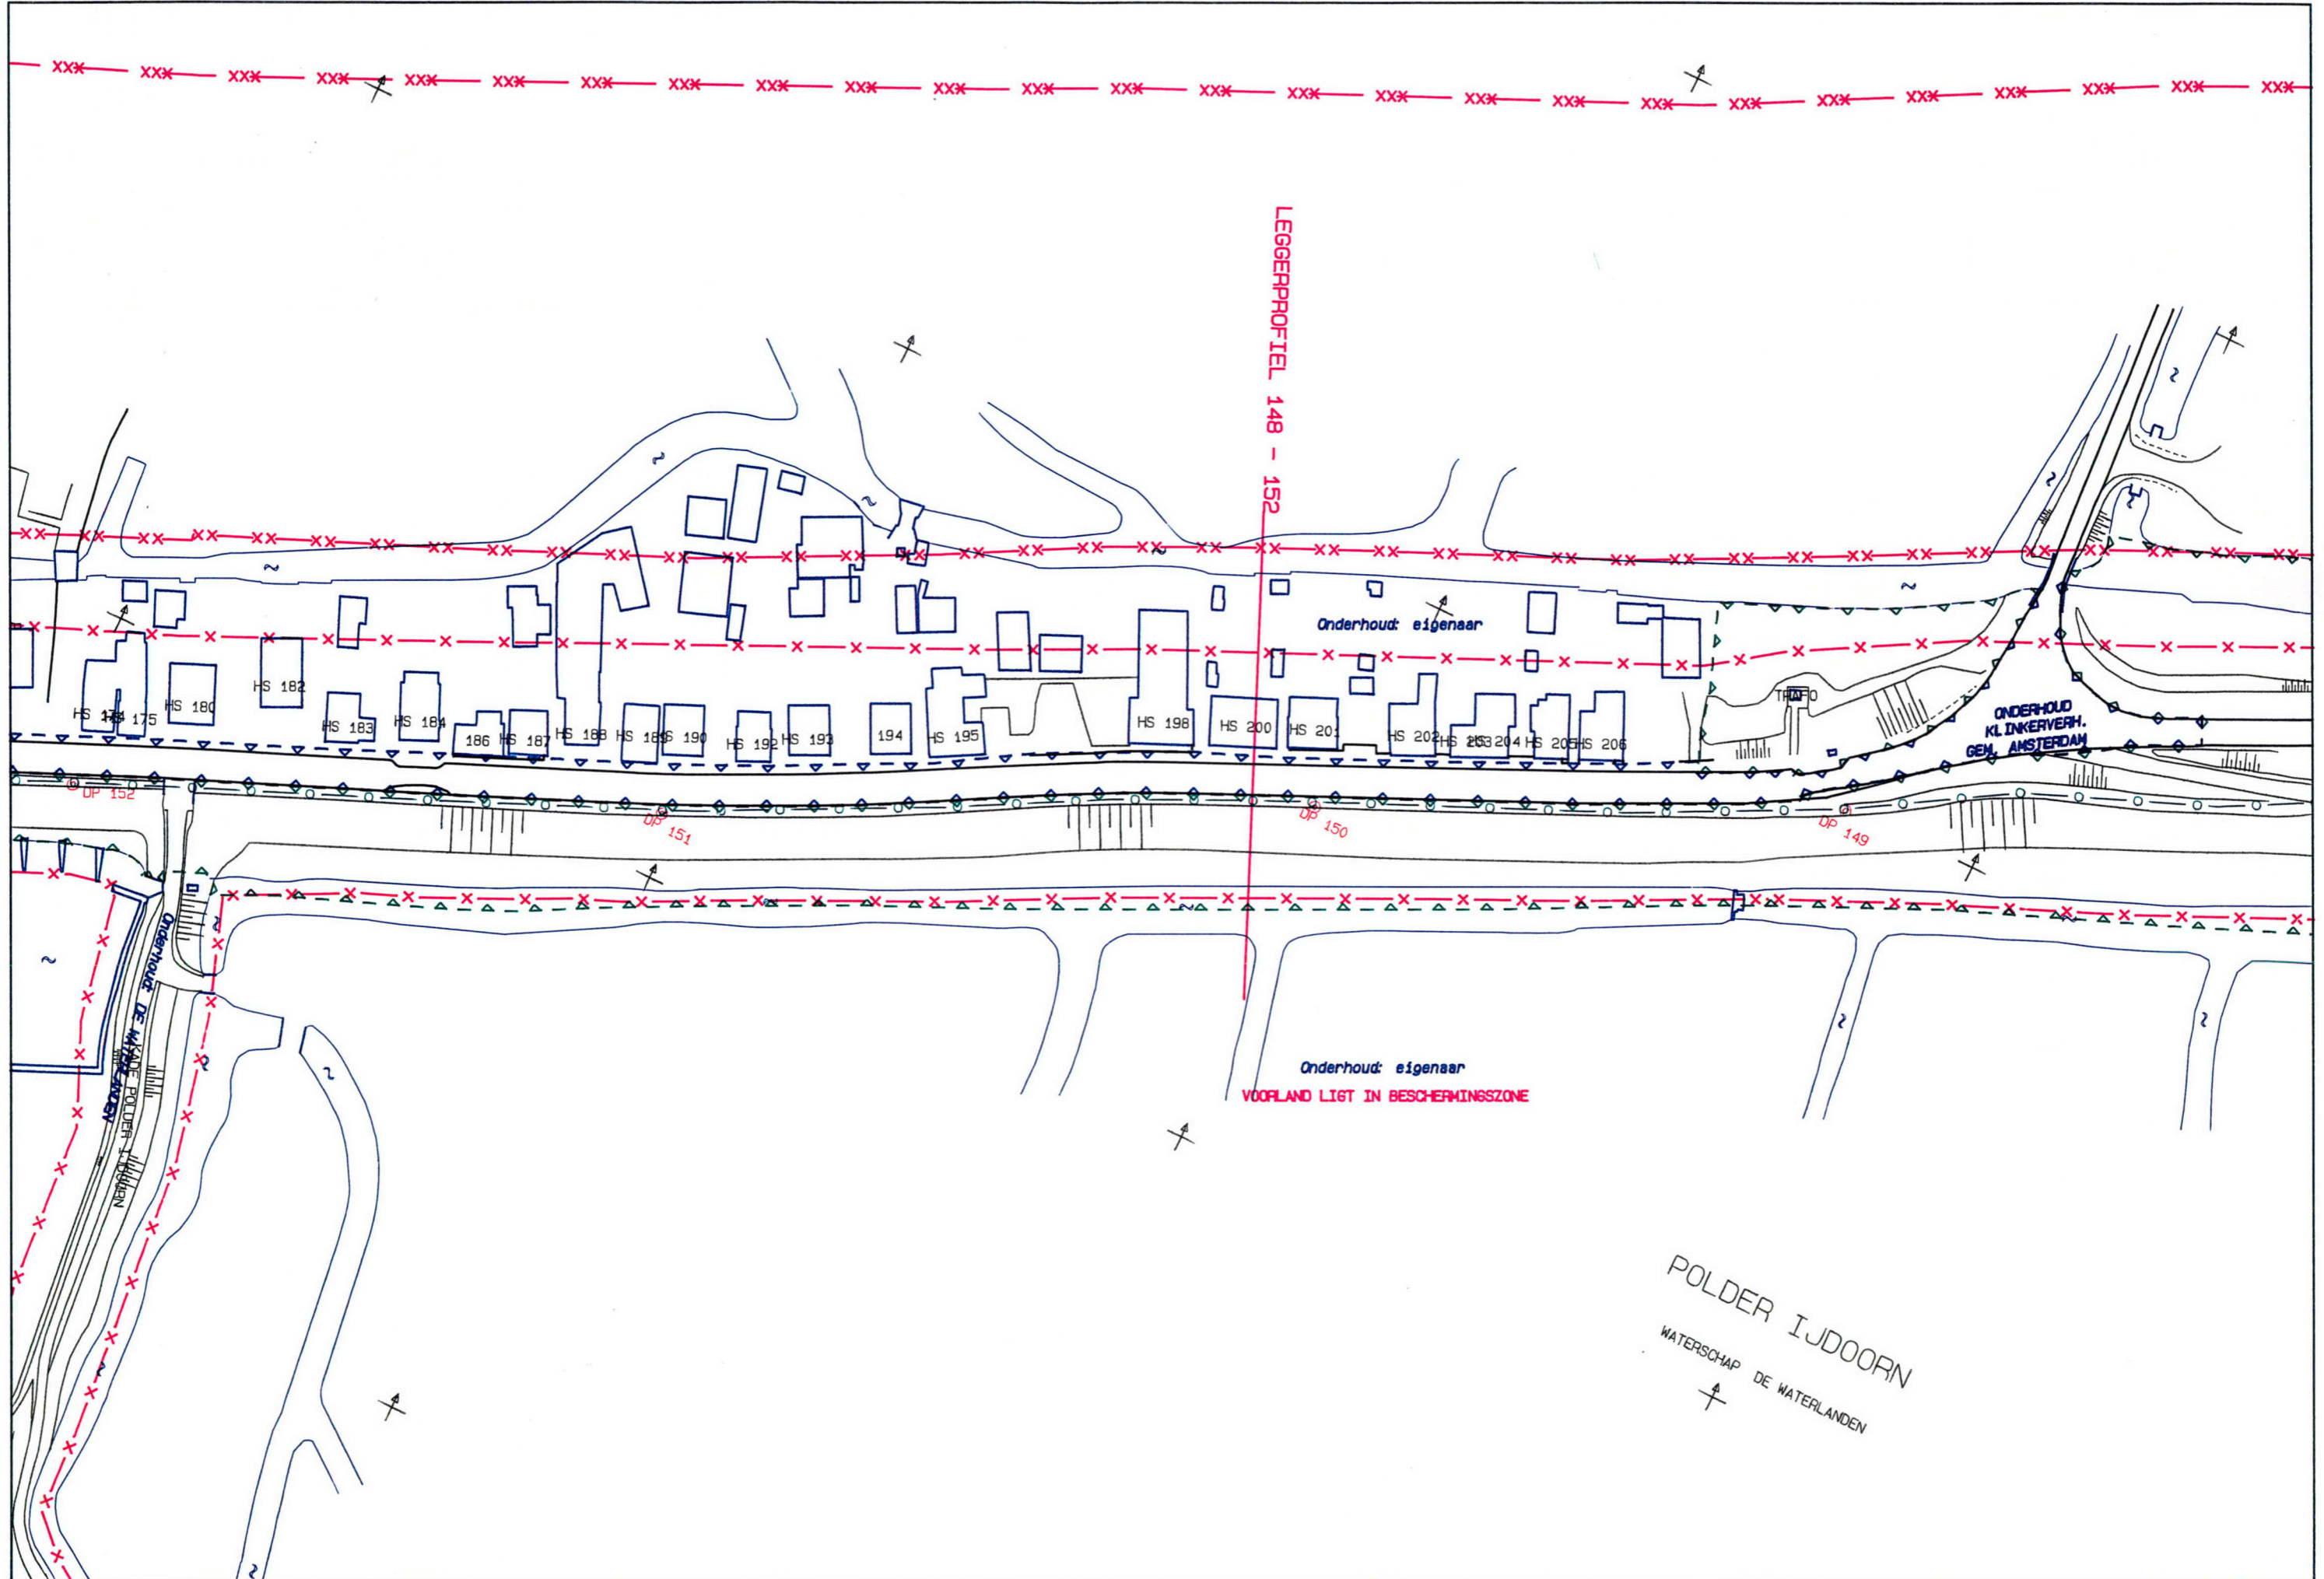




X: 128460.96  
Y: 488196.44

Legger Durgerdammerdijk, blad 2

X: 128615.85  
Y: 487838.51

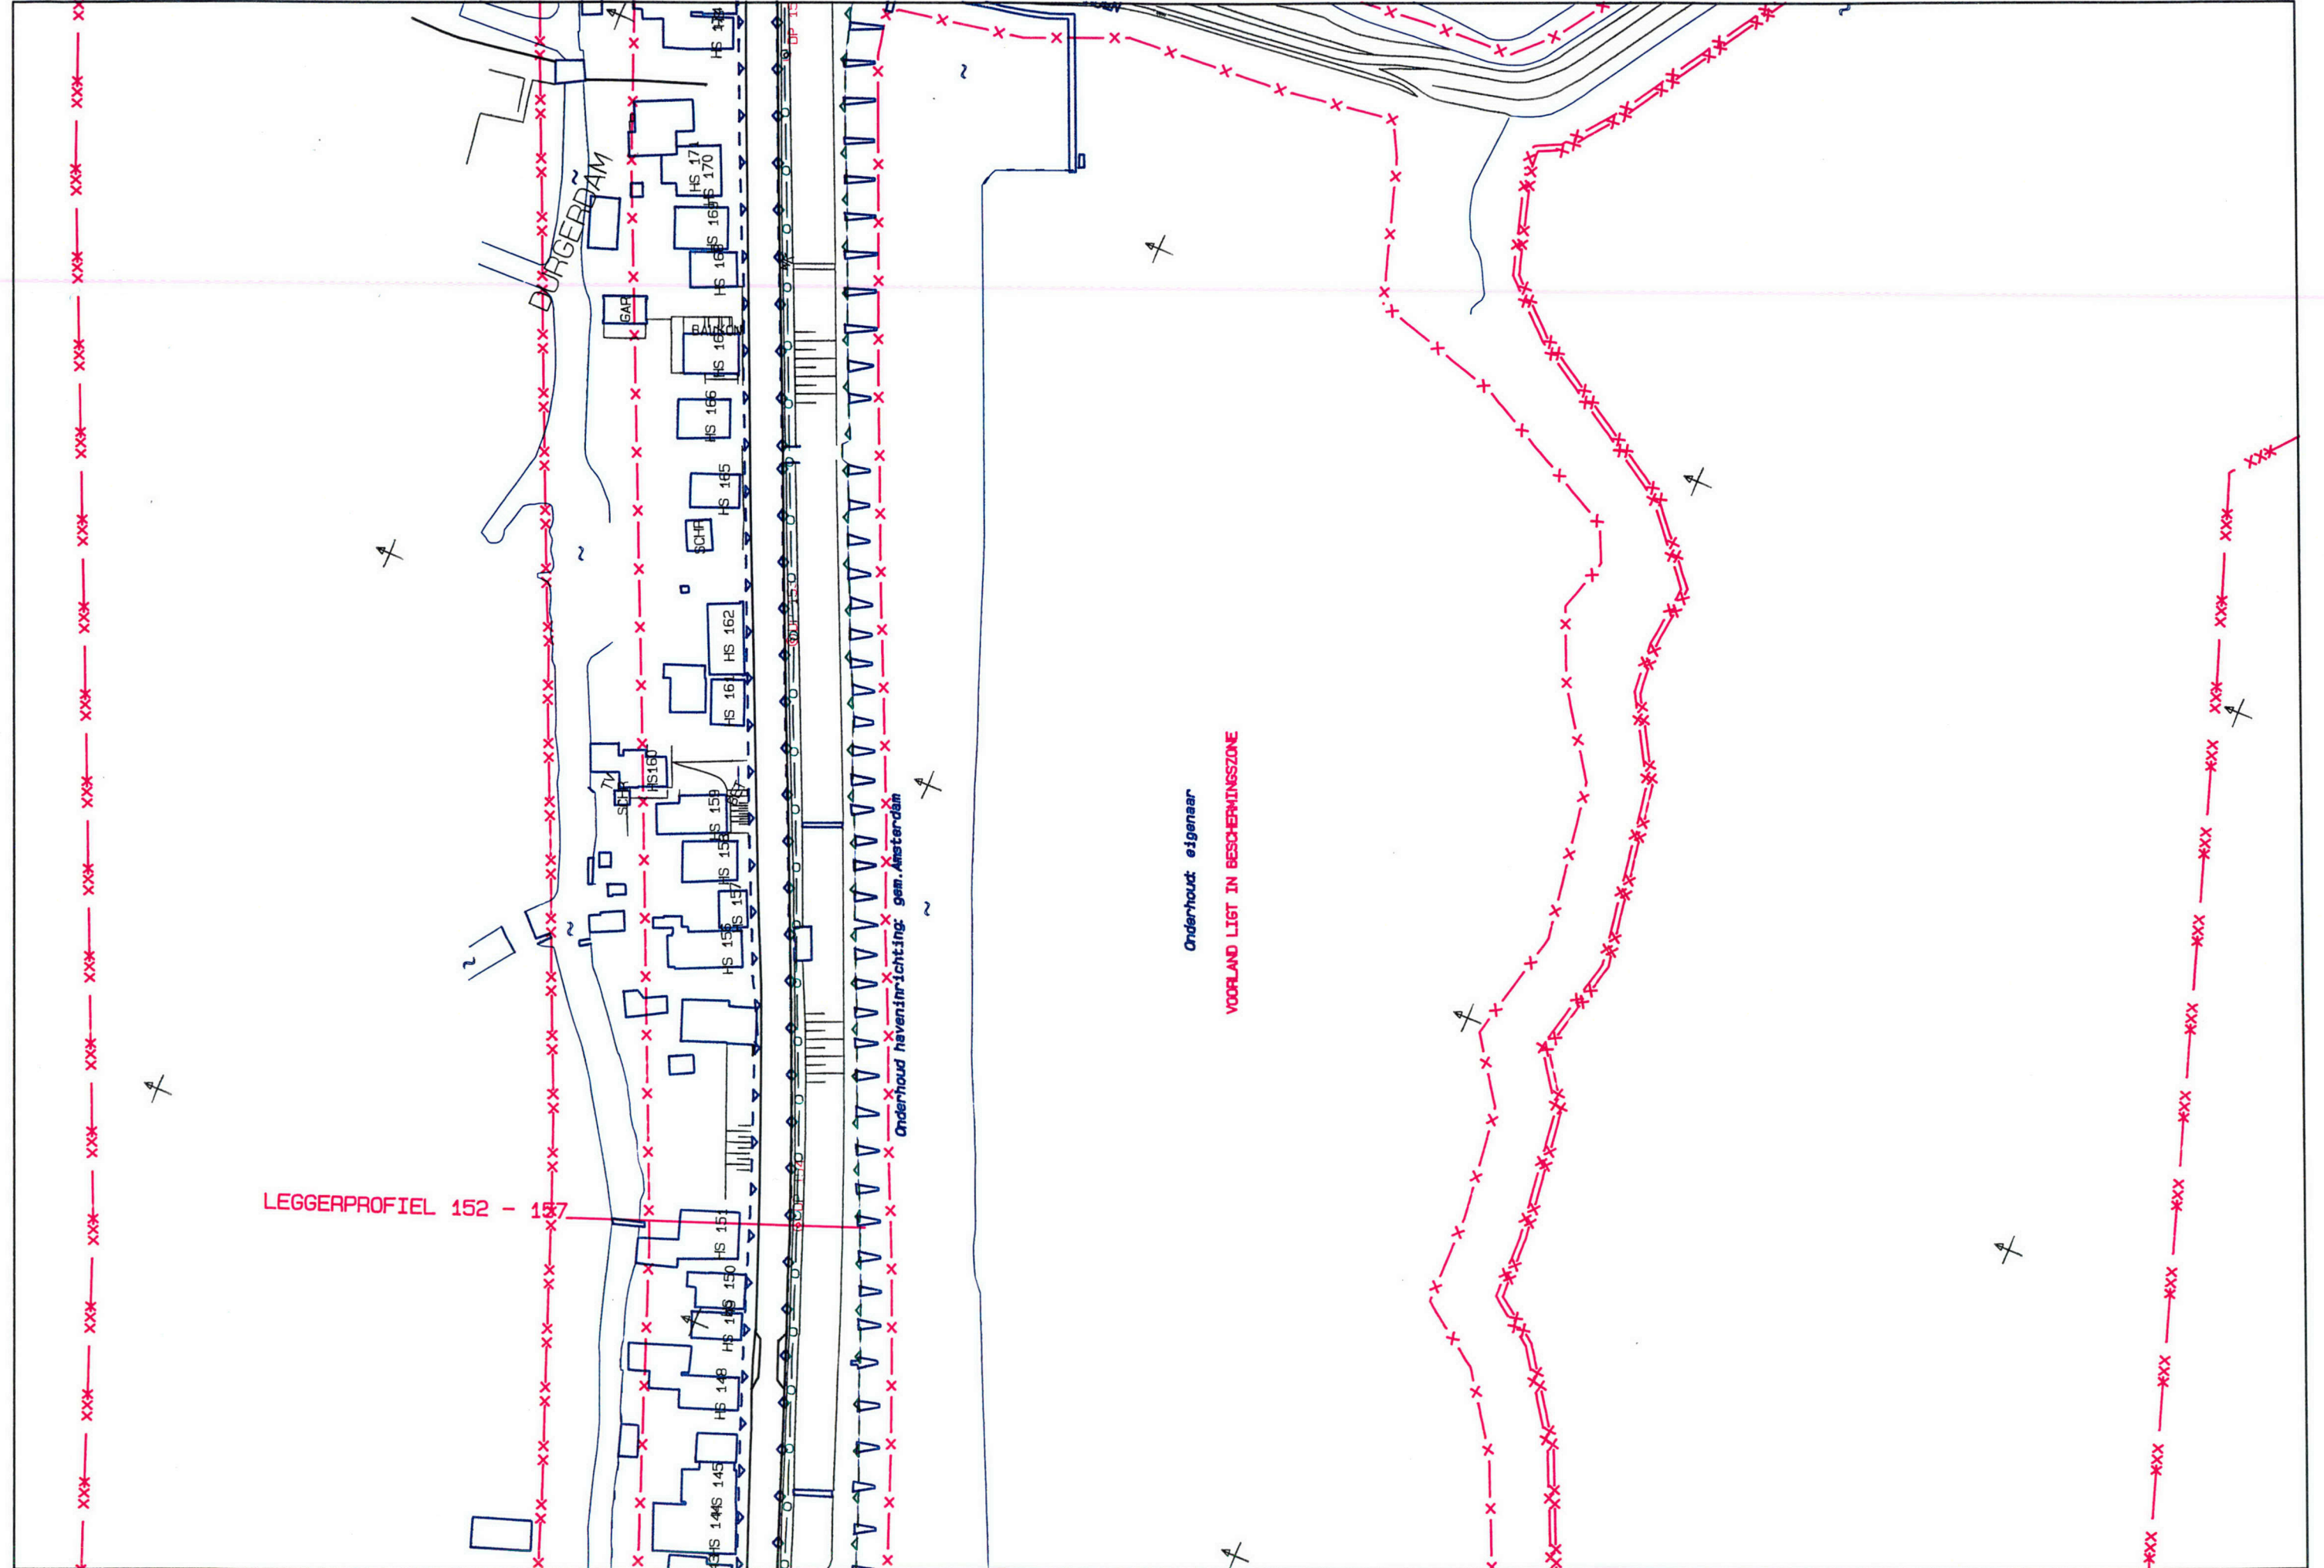

X: 128215.00  
Y: 488090.00

1: 1000


X: 128369.89  
Y: 487732.08



X: 128225.96  
Y: 488096.44

Legger Durgerdammerdijk, blad 3

X: 128380.85  
Y: 487738.51

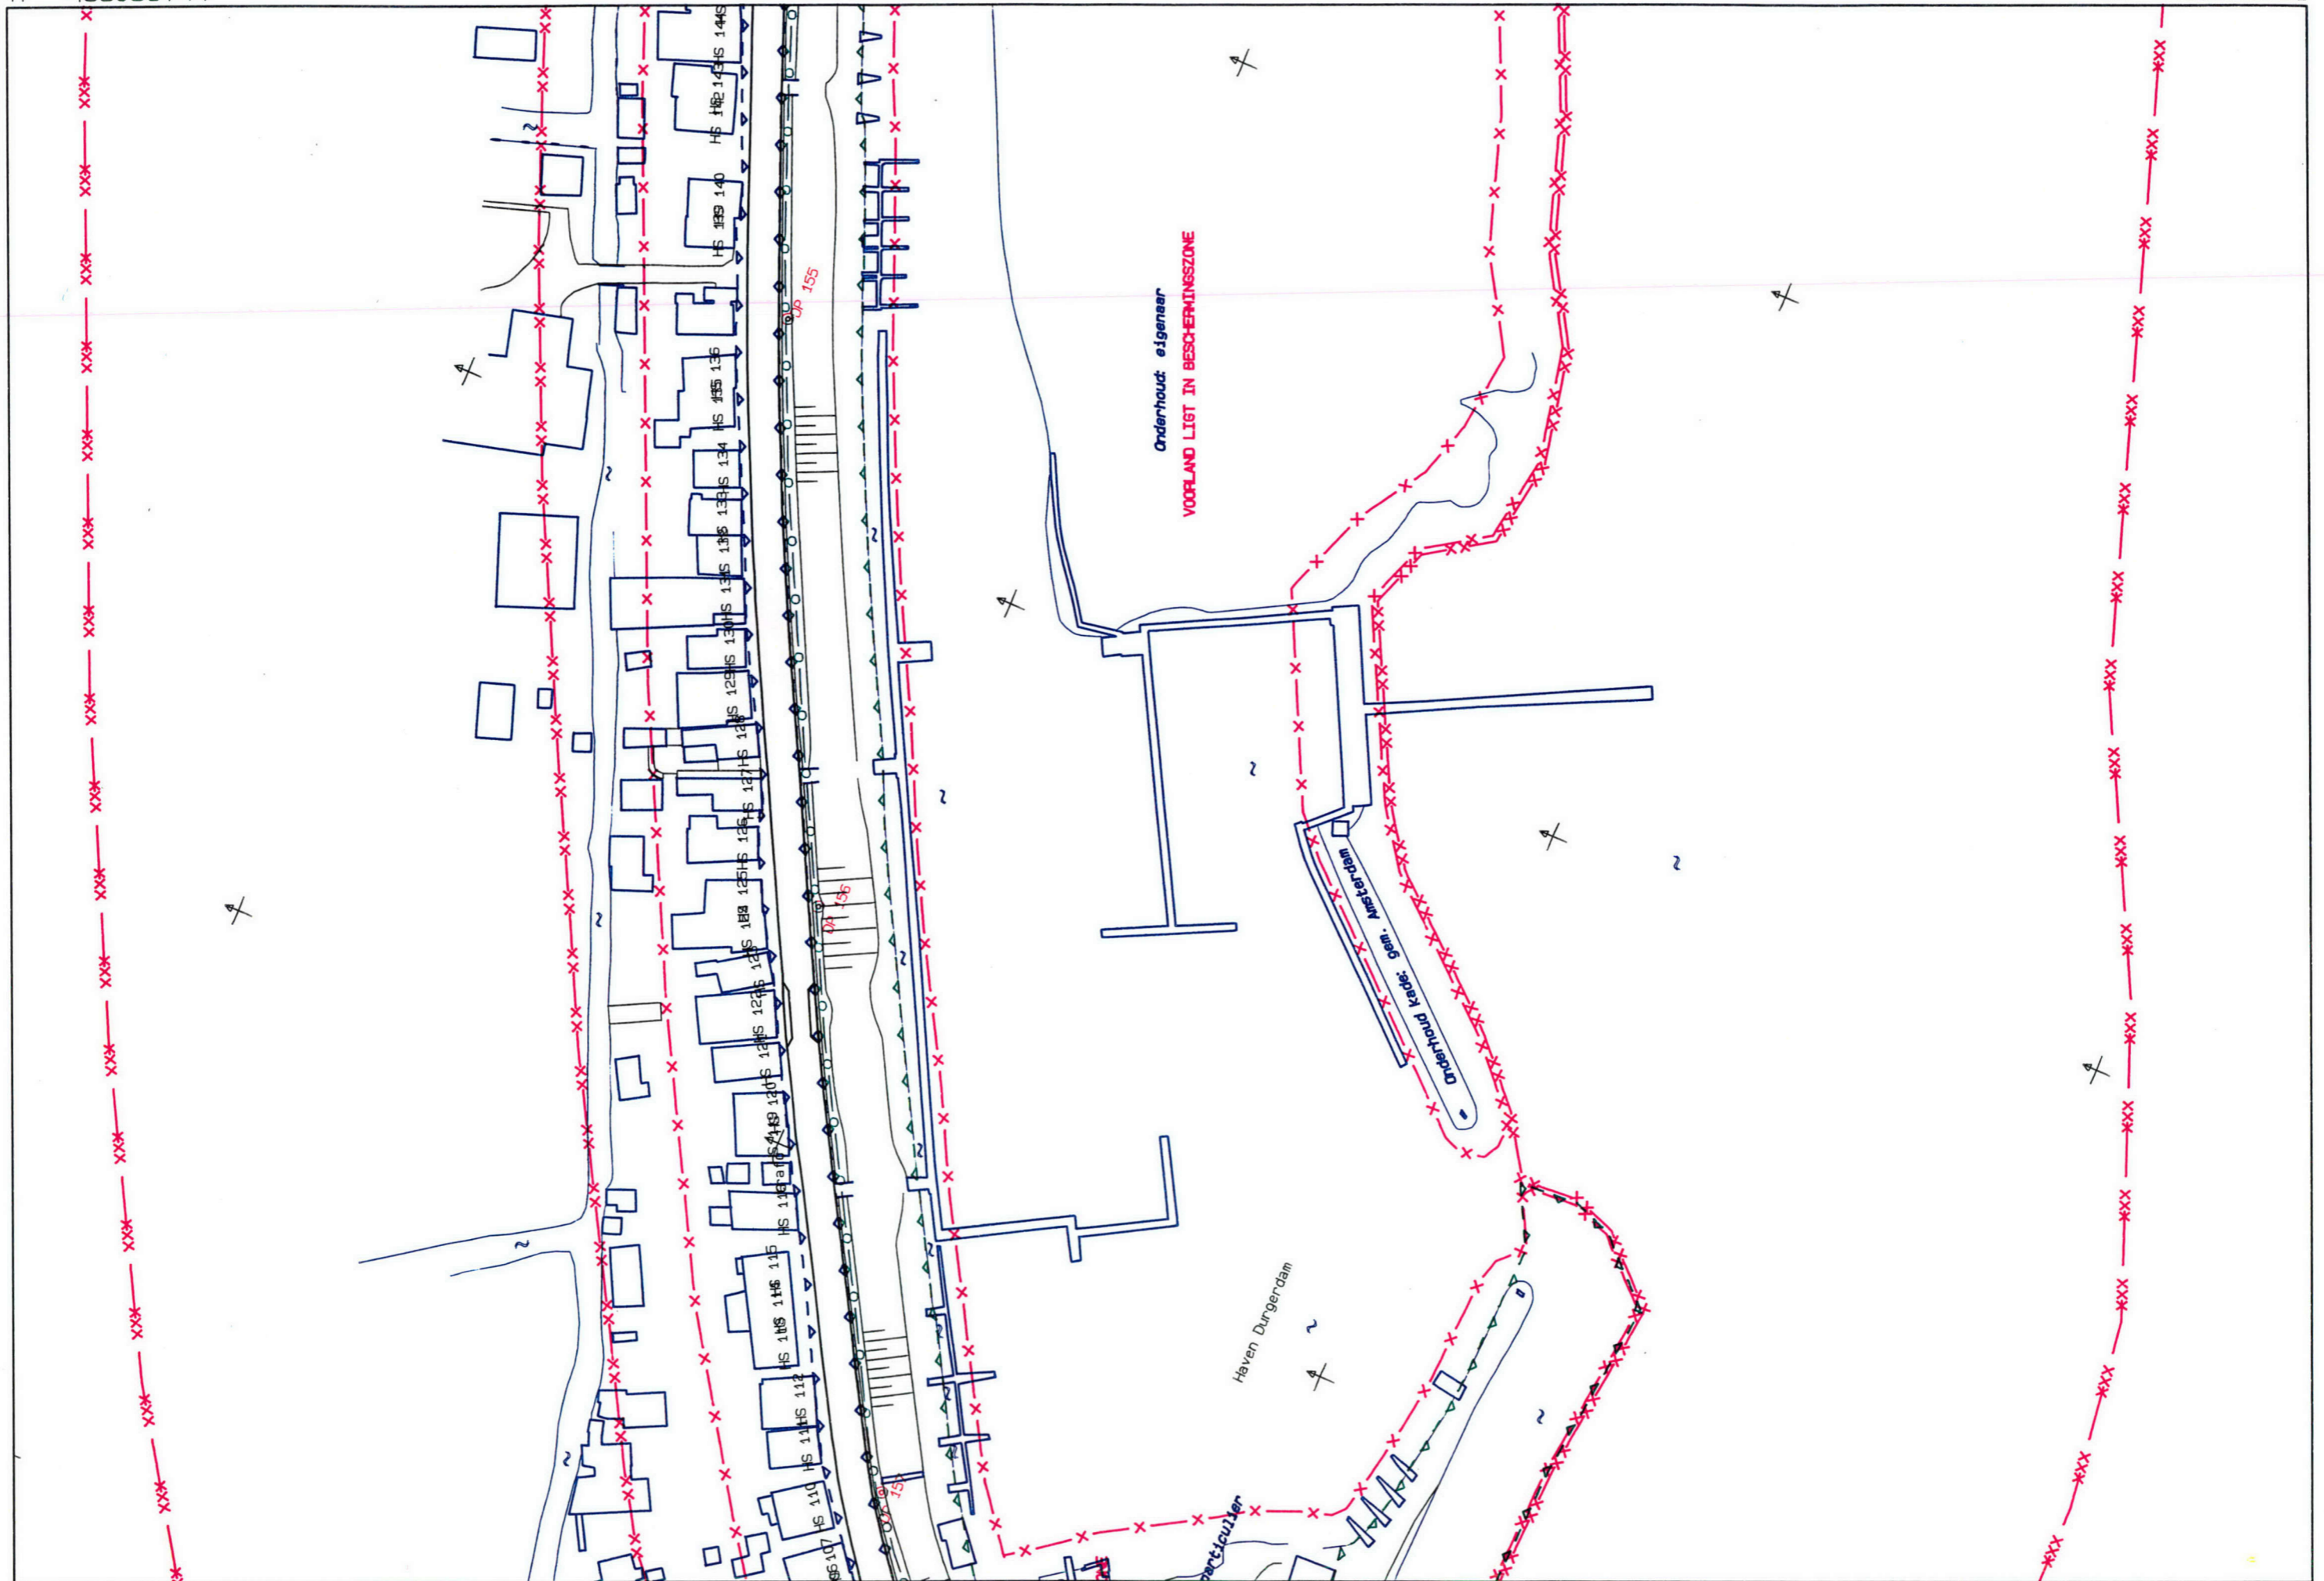


X: 127980.00  
Y: 487990.00

1: 1000

X: 128134.89  
Y: 487632.08



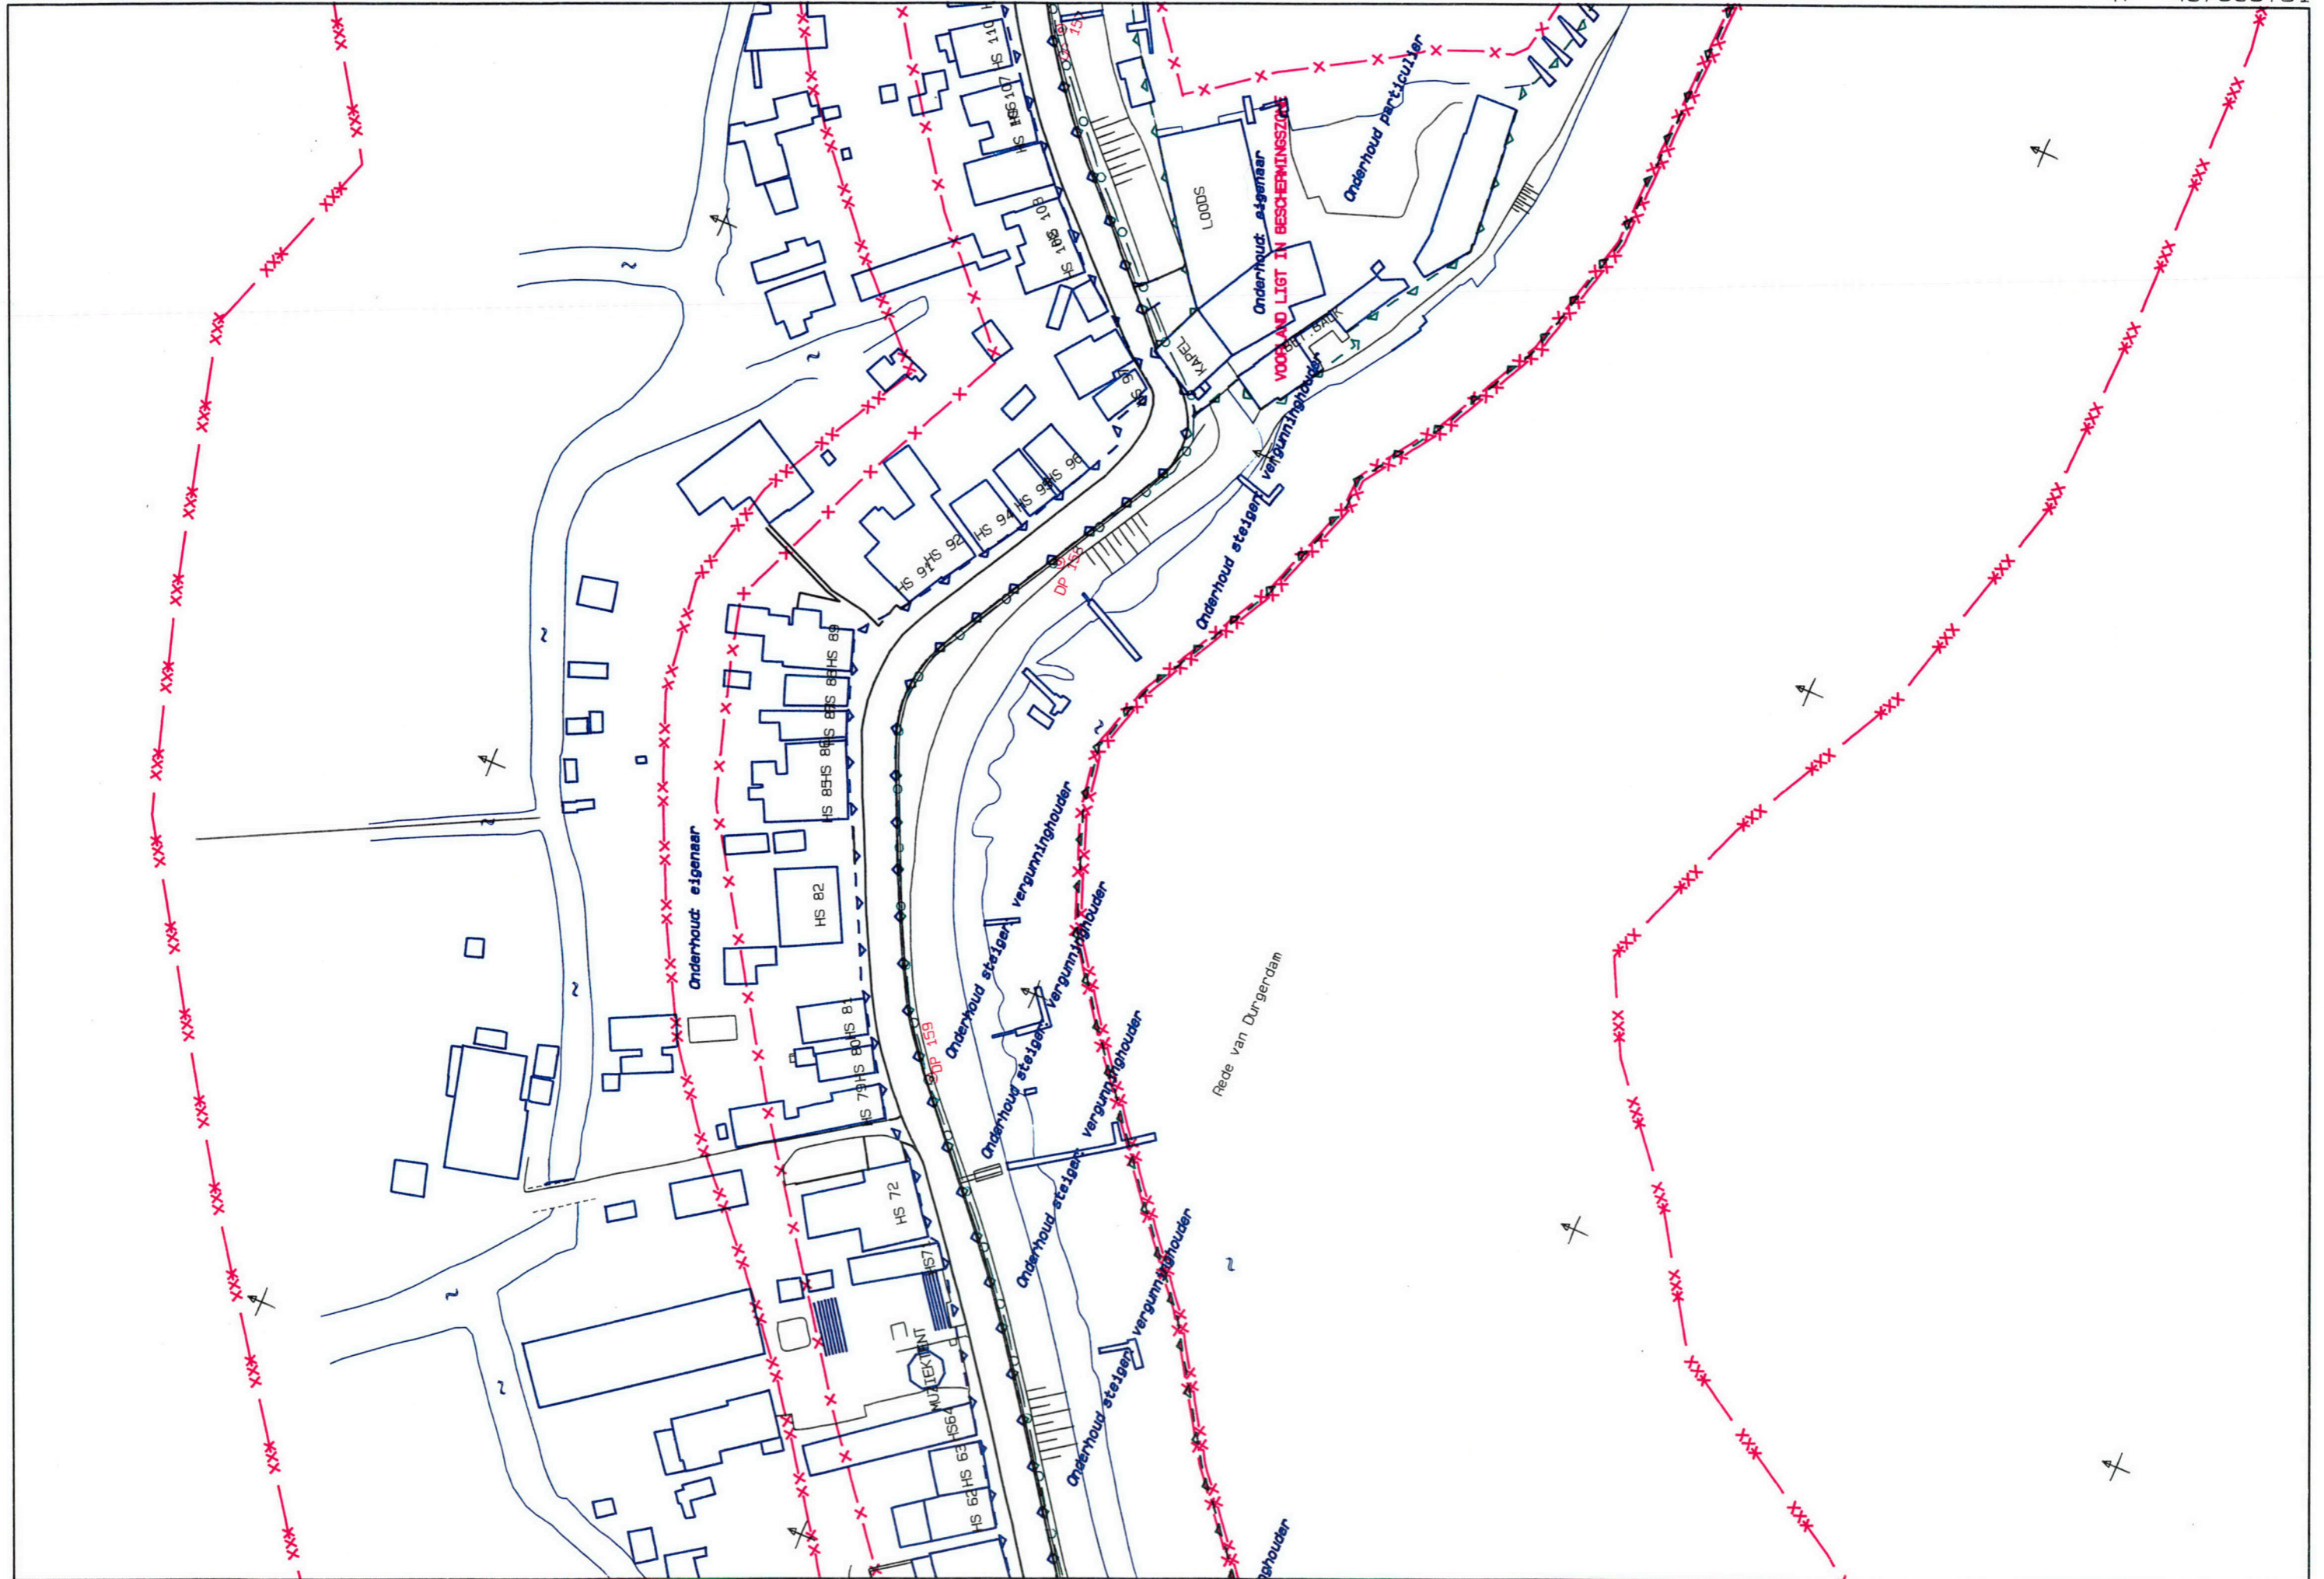




X: 127485.50  
Y: 487614.50

Legger Durgerdammerdijk, blad 5

X: 127761.27  
Y: 487890.28

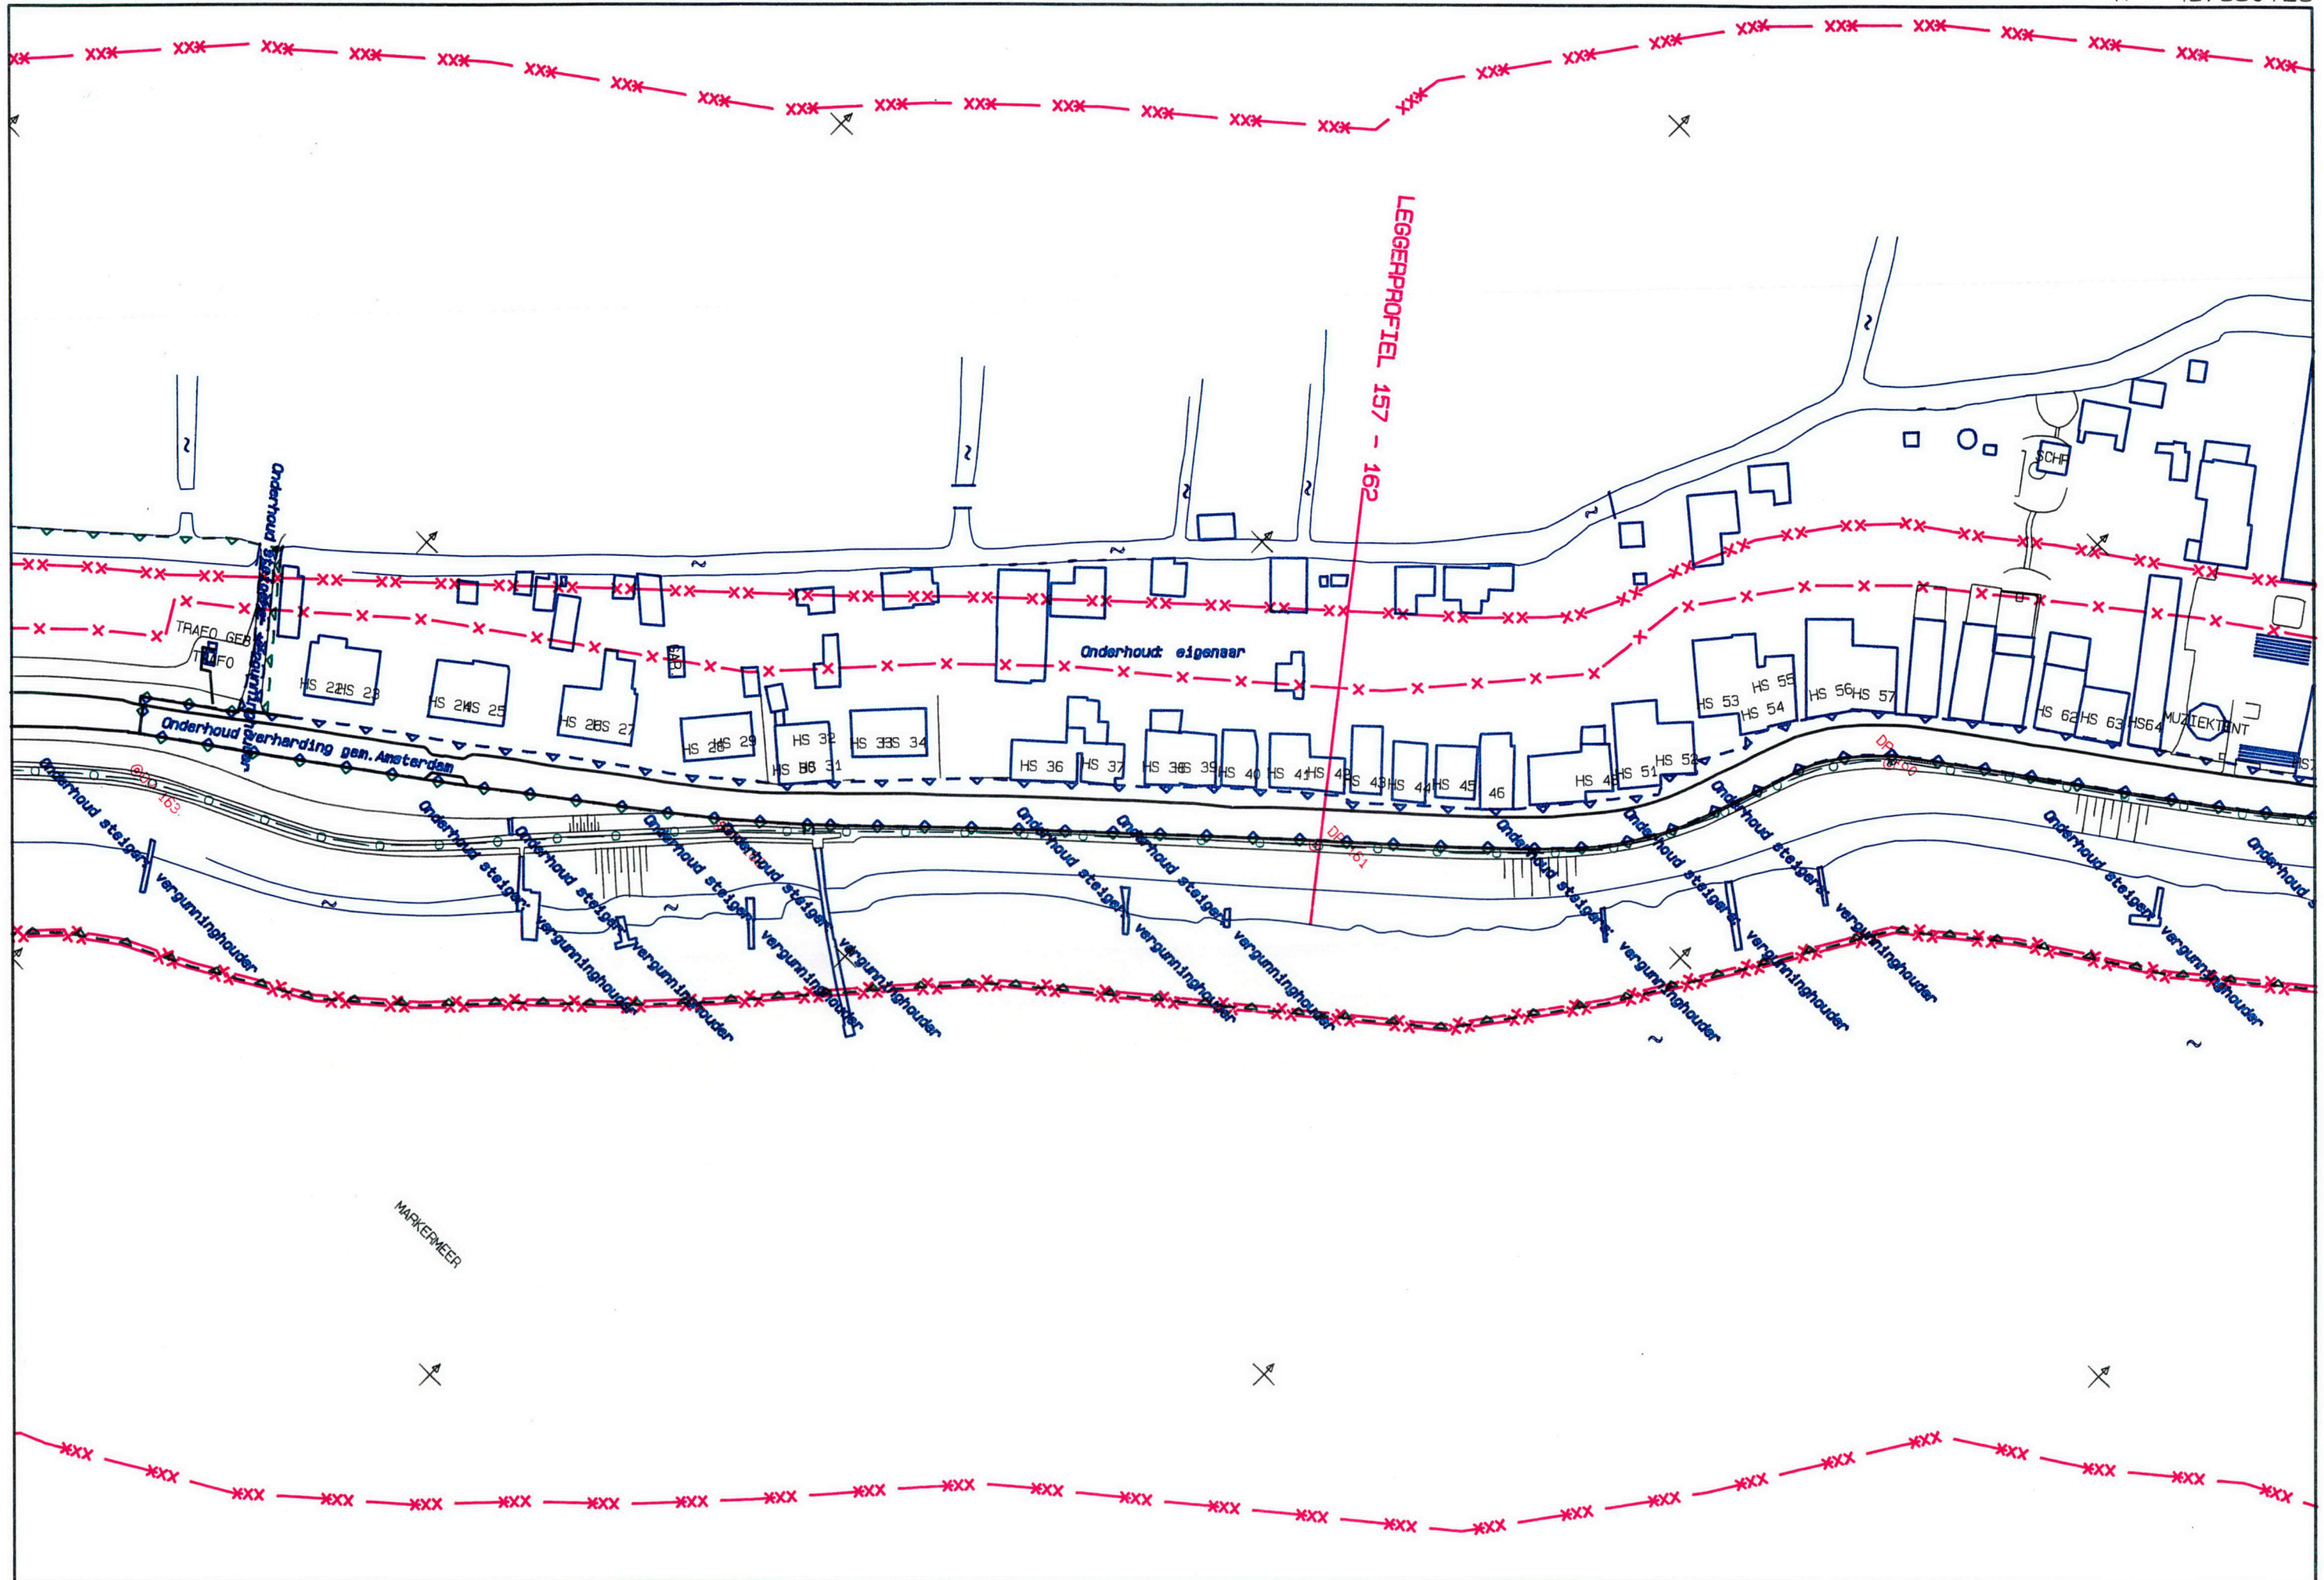

X: 127675.00  
Y: 487425.00

1: 1000


X: 127950.77  
Y: 487700.77



X: 127243.08  
Y: 487539.70

Legger Schellingwouderdijk, blad 1

X: 127628.27  
Y: 487600.71

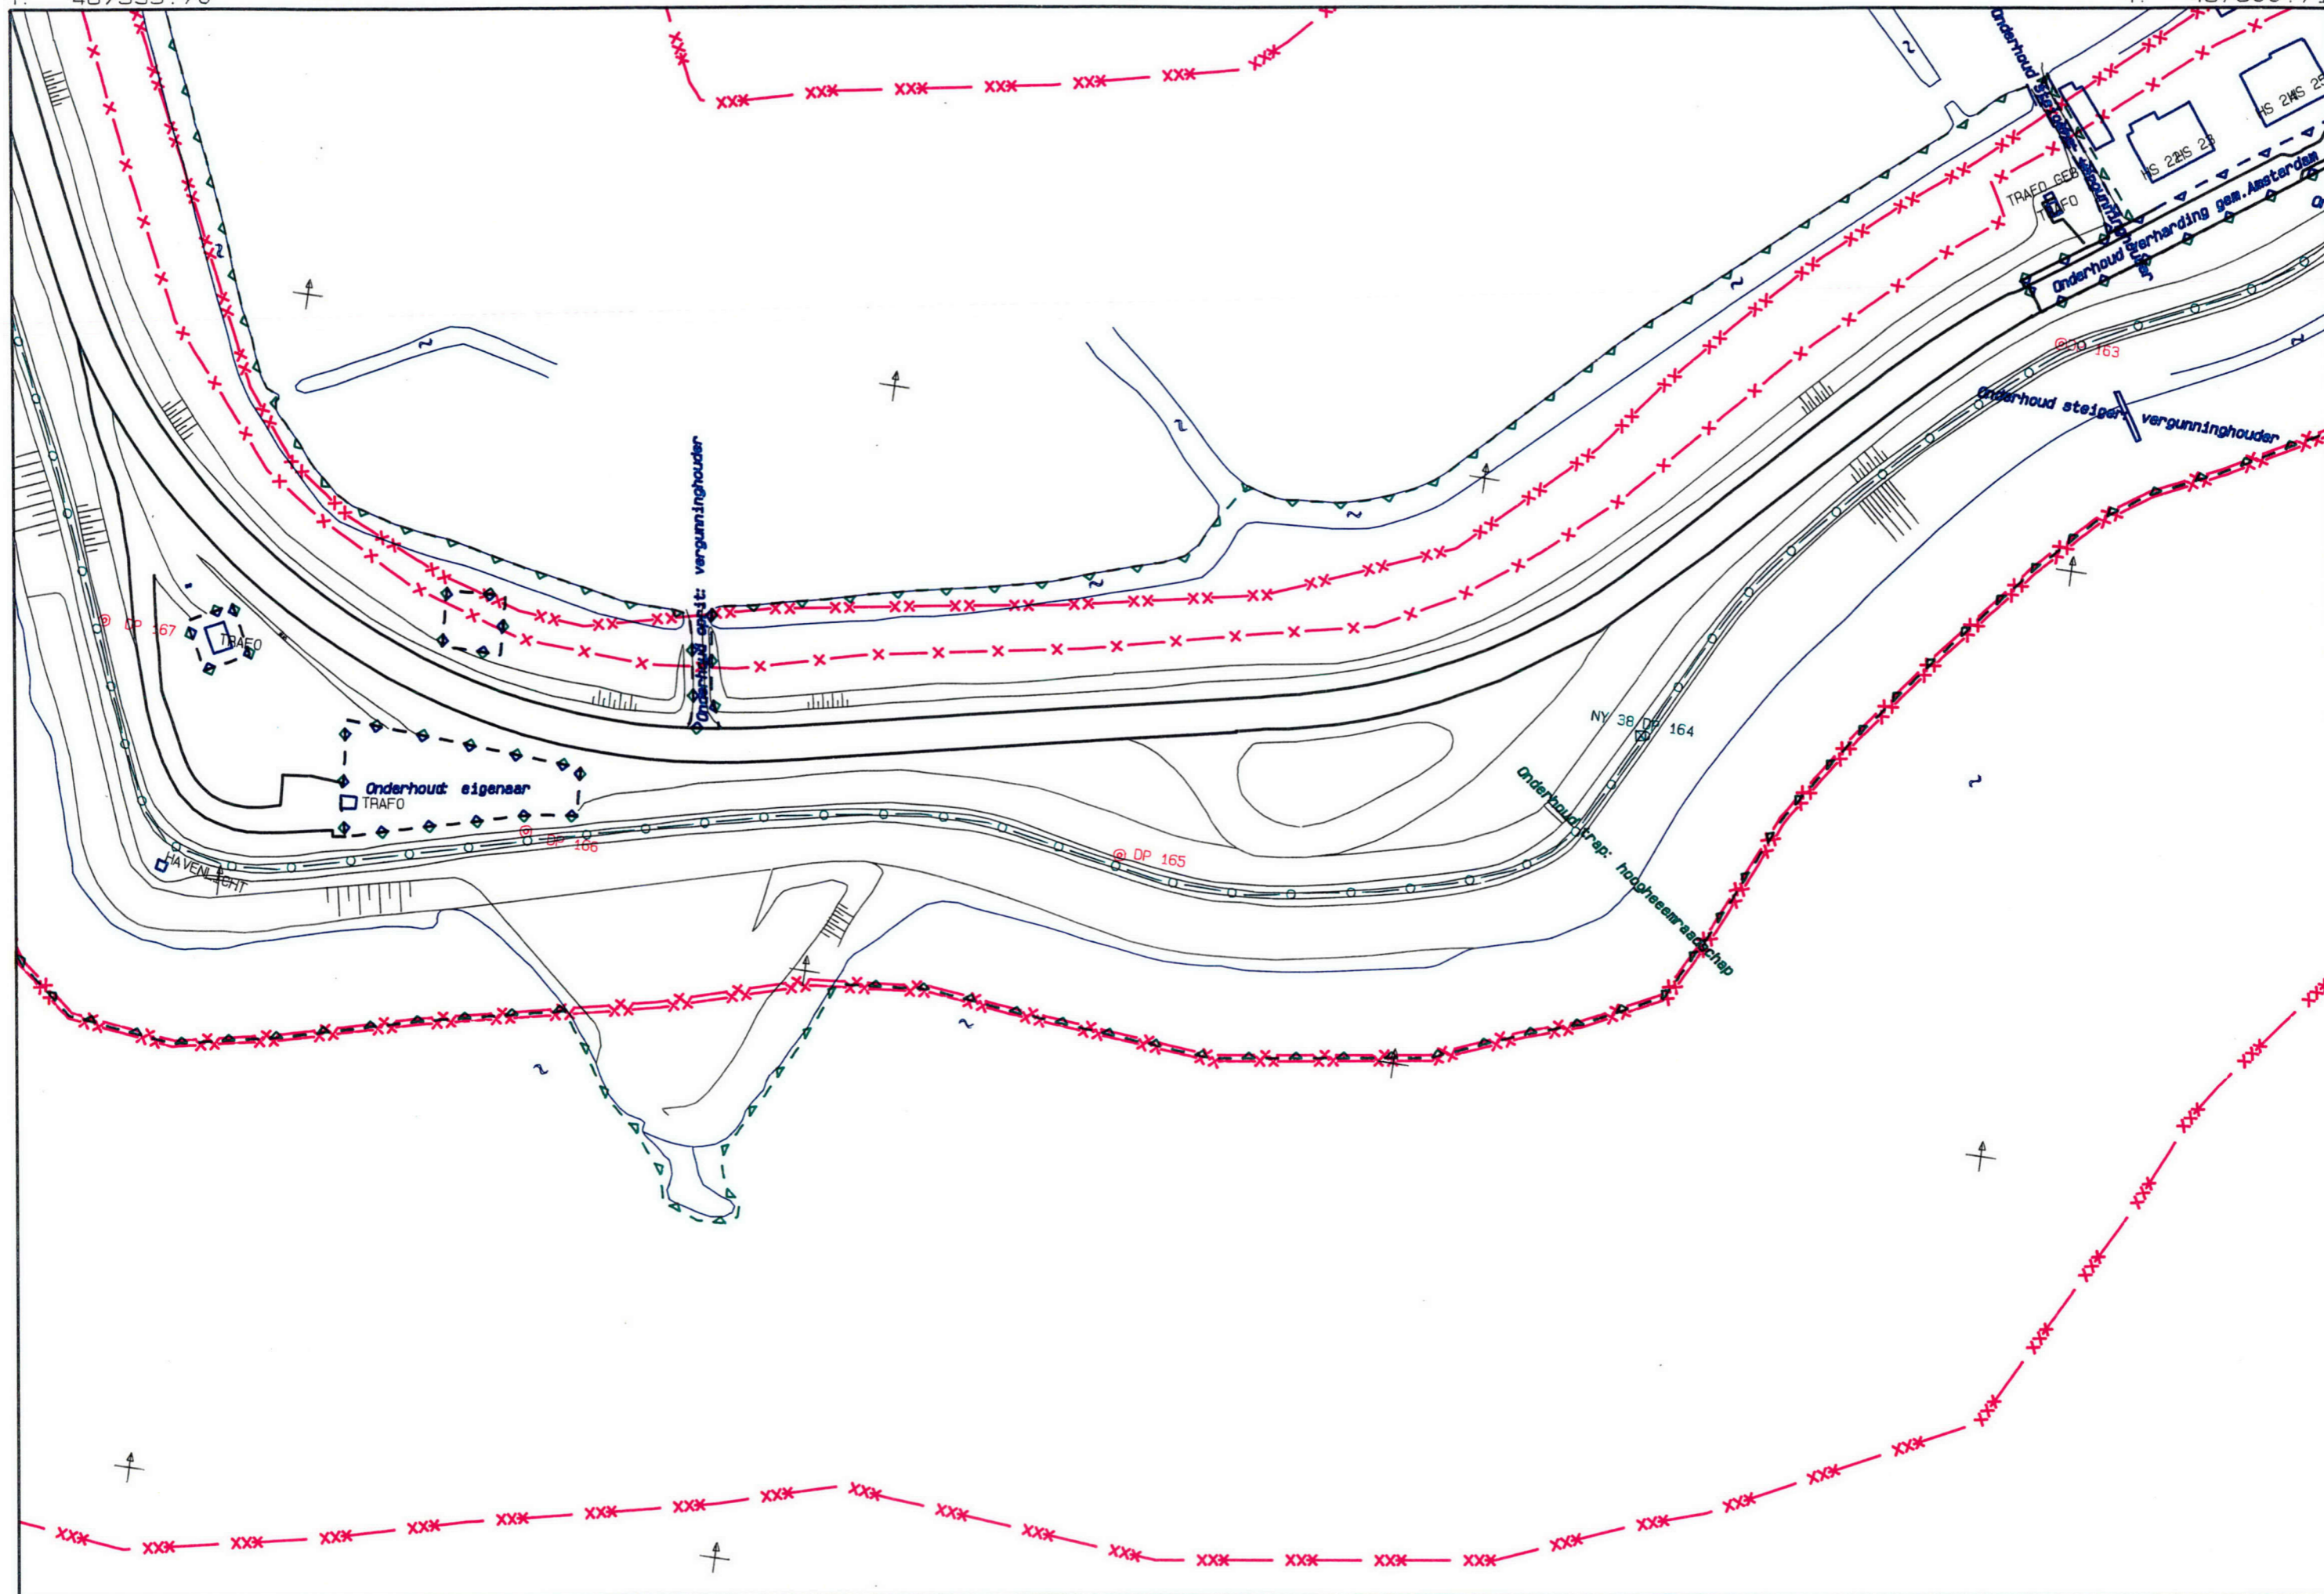

X: 127285.00  
Y: 487275.00

1: 1000


X: 127670.20  
Y: 487336.01



X: 127248.51  
Y: 487755.03

Legger Schellingwouderdijk, blad 2

X: 127452.28  
Y: 487422.50

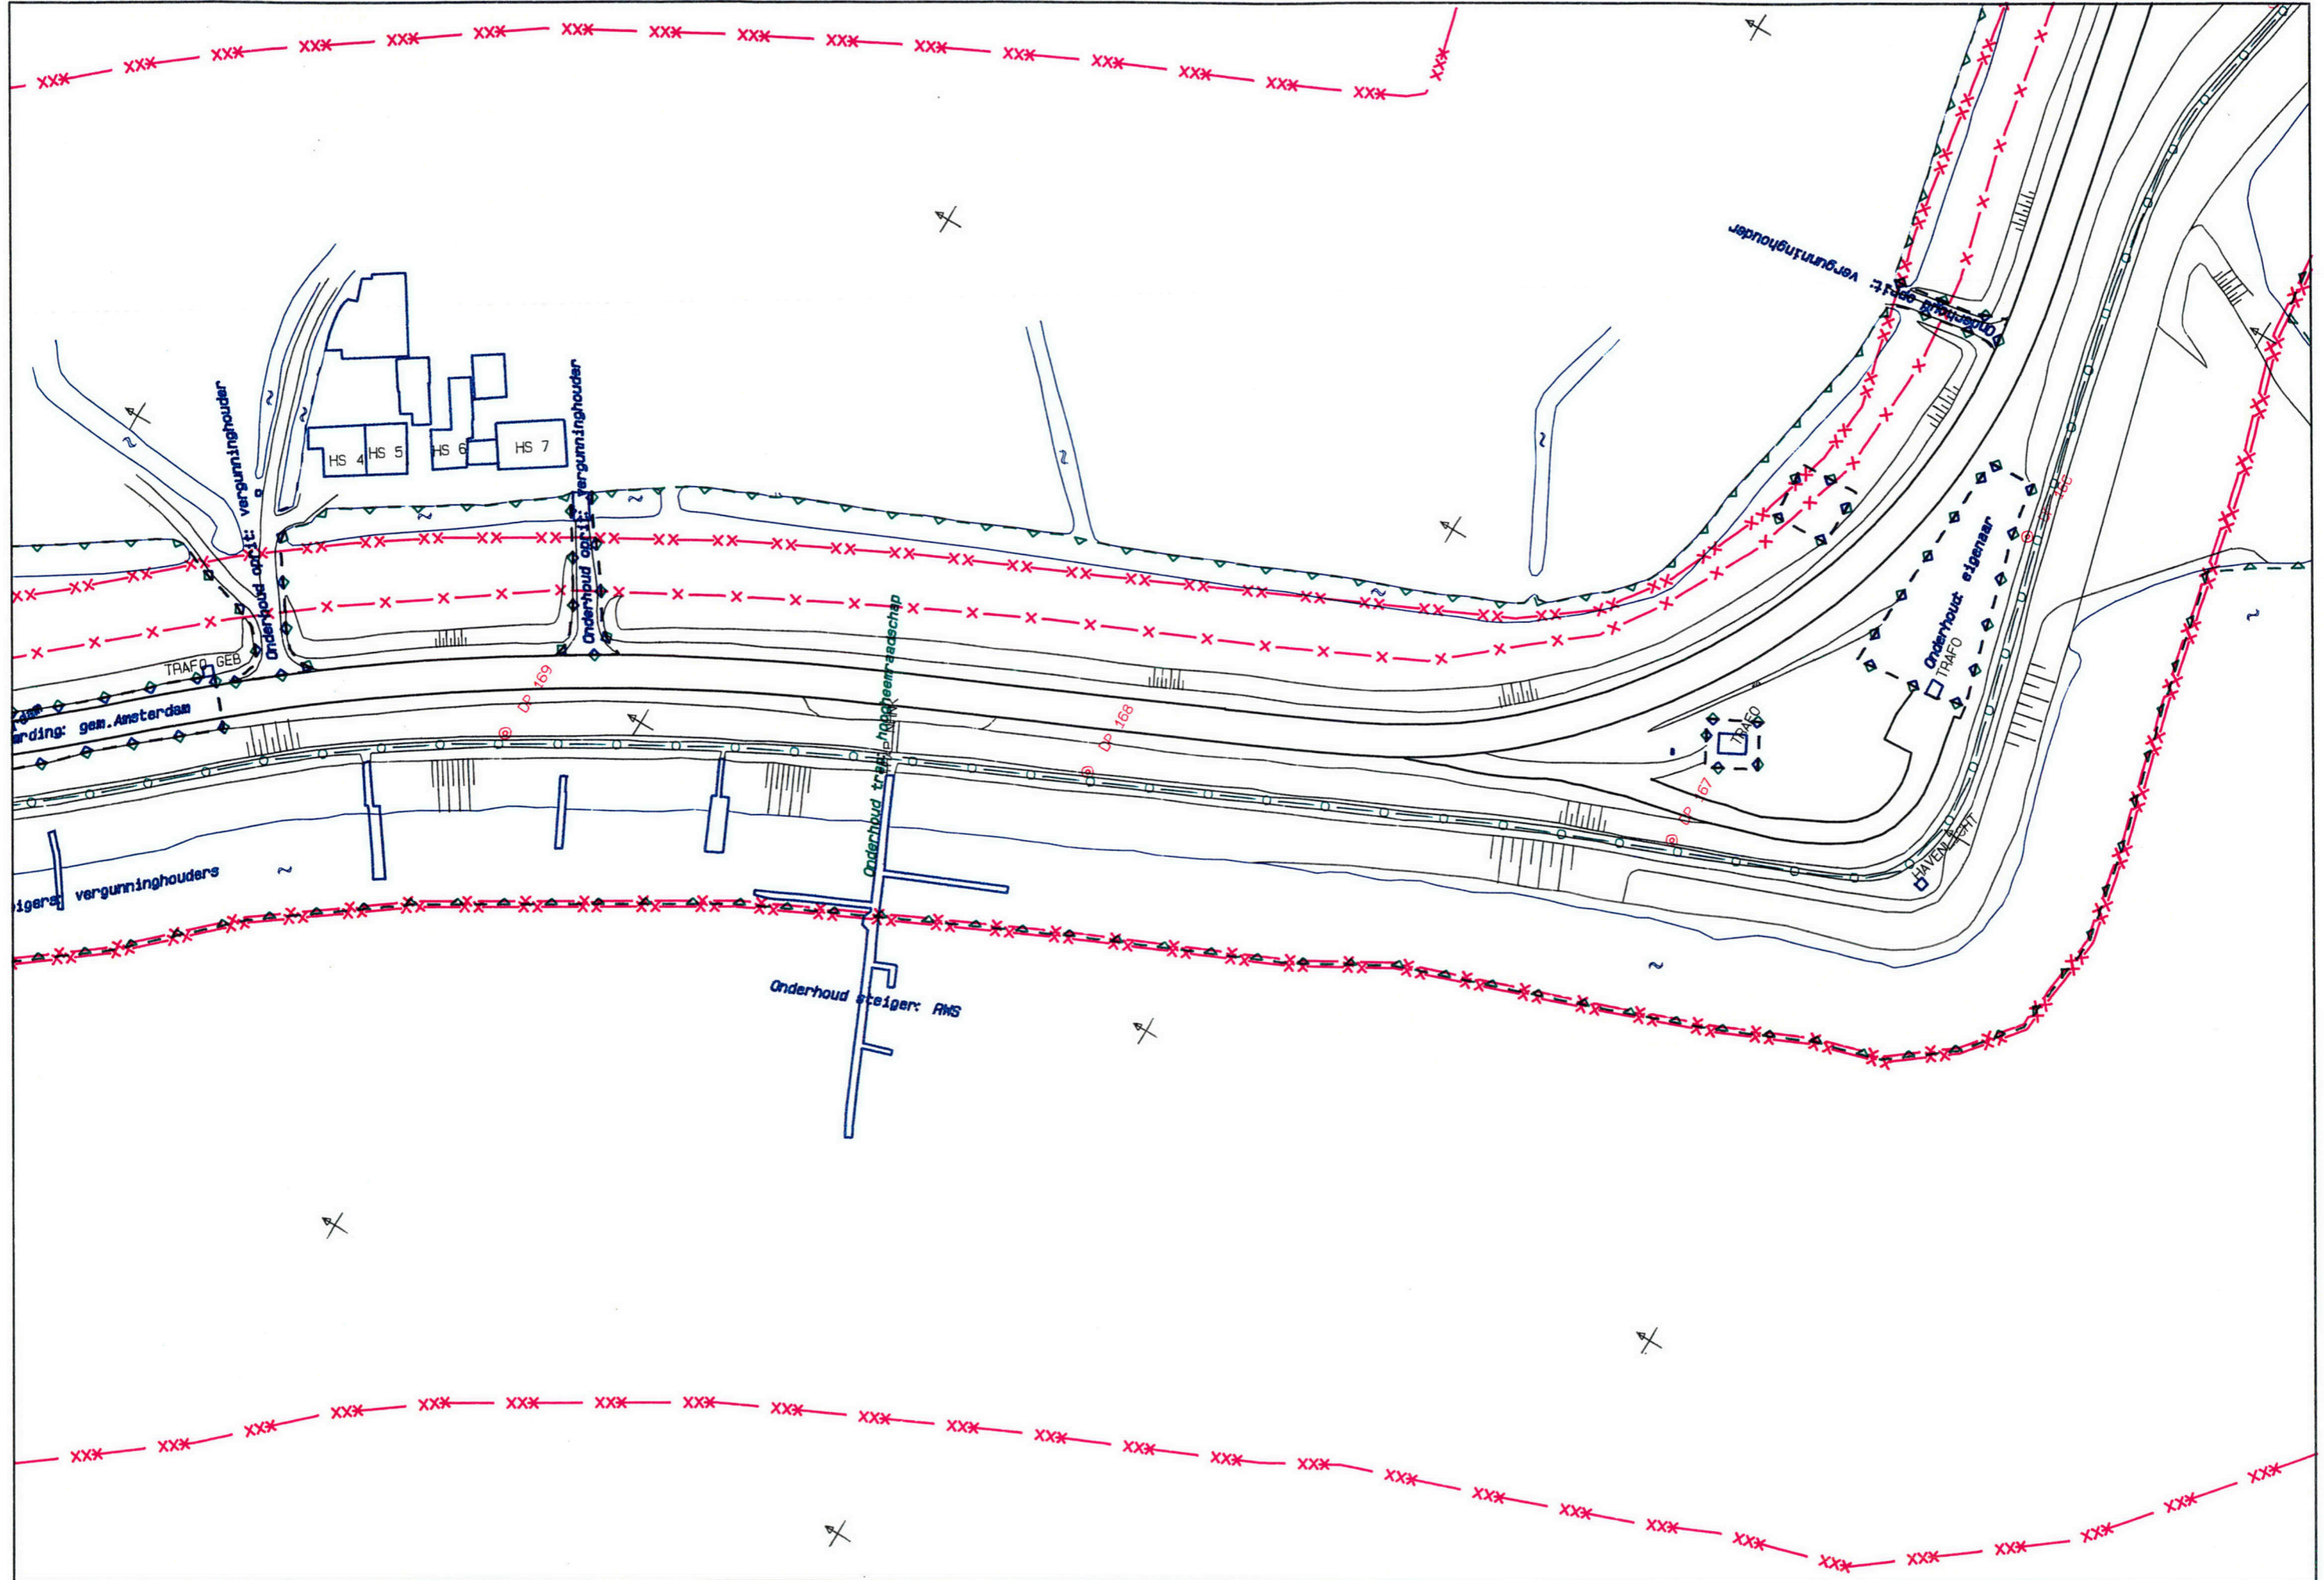

X: 127020.00  
Y: 487615.00

1: 1000


X: 127223.77  
Y: 487282.47



X: 127031.82  
Y: 488062.53

Legger Schellingwouderdijk, blad 3

X: 127261.05  
Y: 487747.01

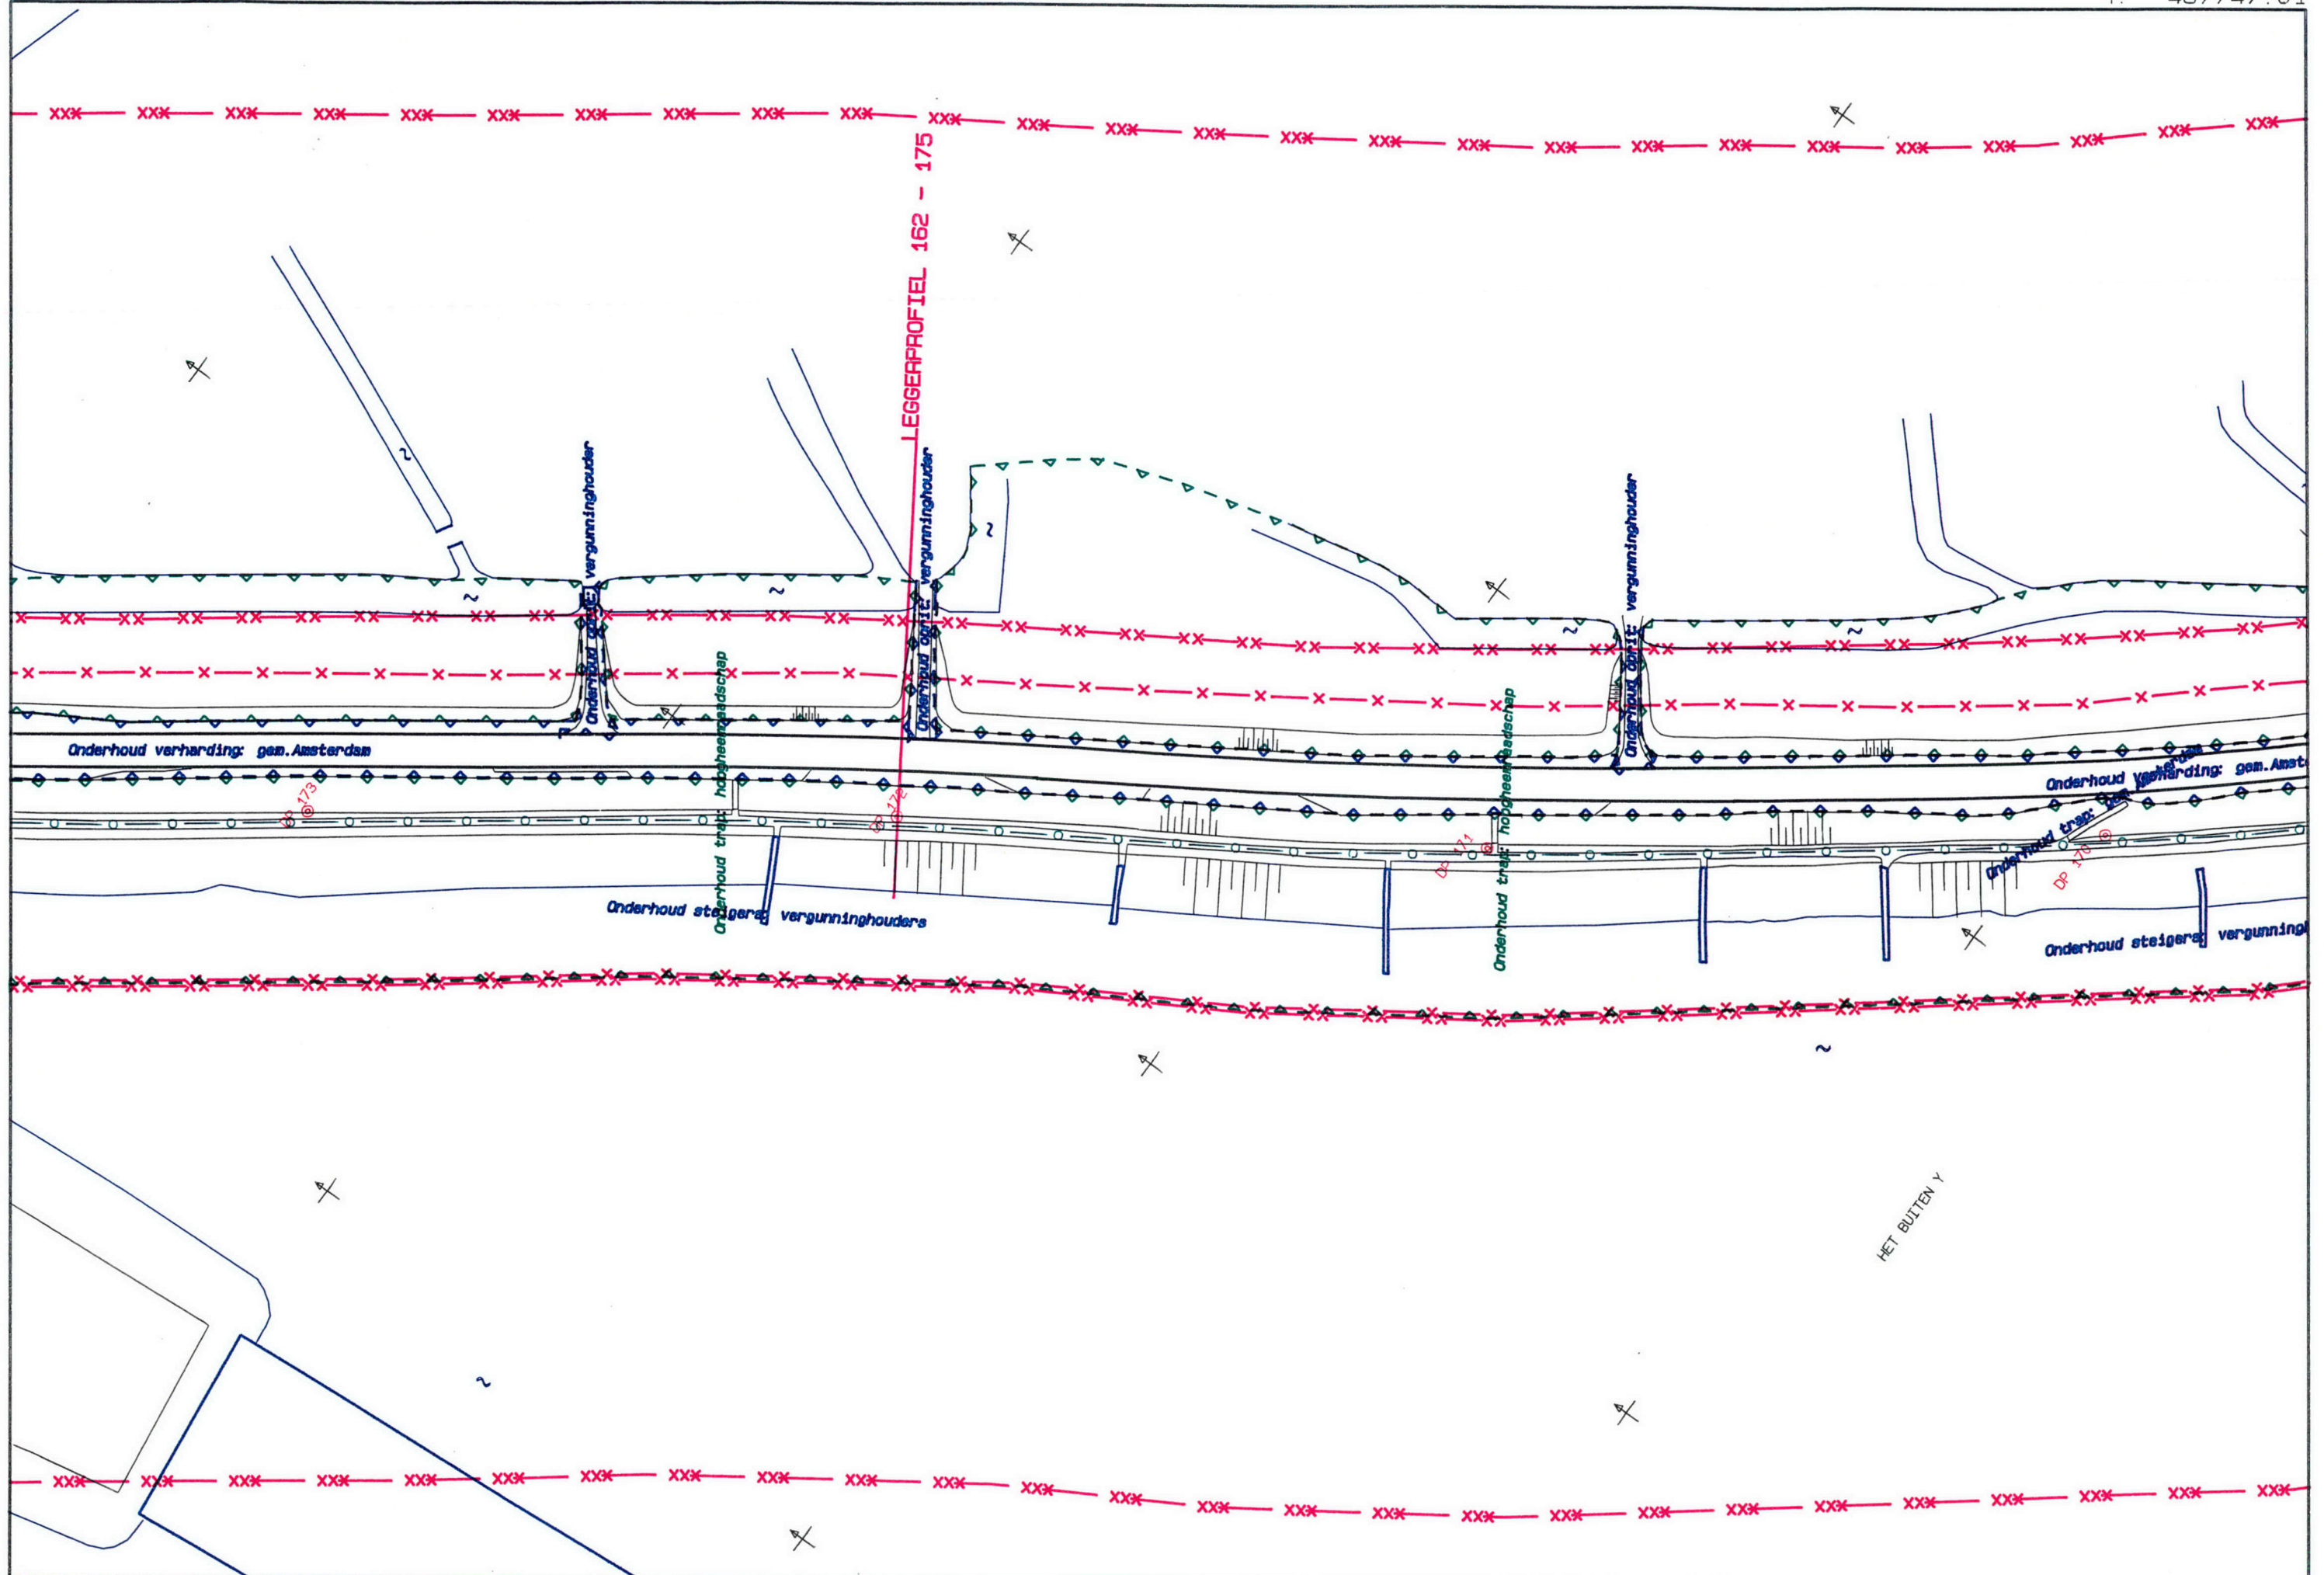

X: 126815.00  
Y: 487905.00

1: 1000

X: 127044.24  
Y: 487589.48


HET BIJTEN Y



X: 126754.50  
Y: 488339.50

Legger Schellingwouderdijk, blad 4

X: 127030.28  
Y: 488063.73

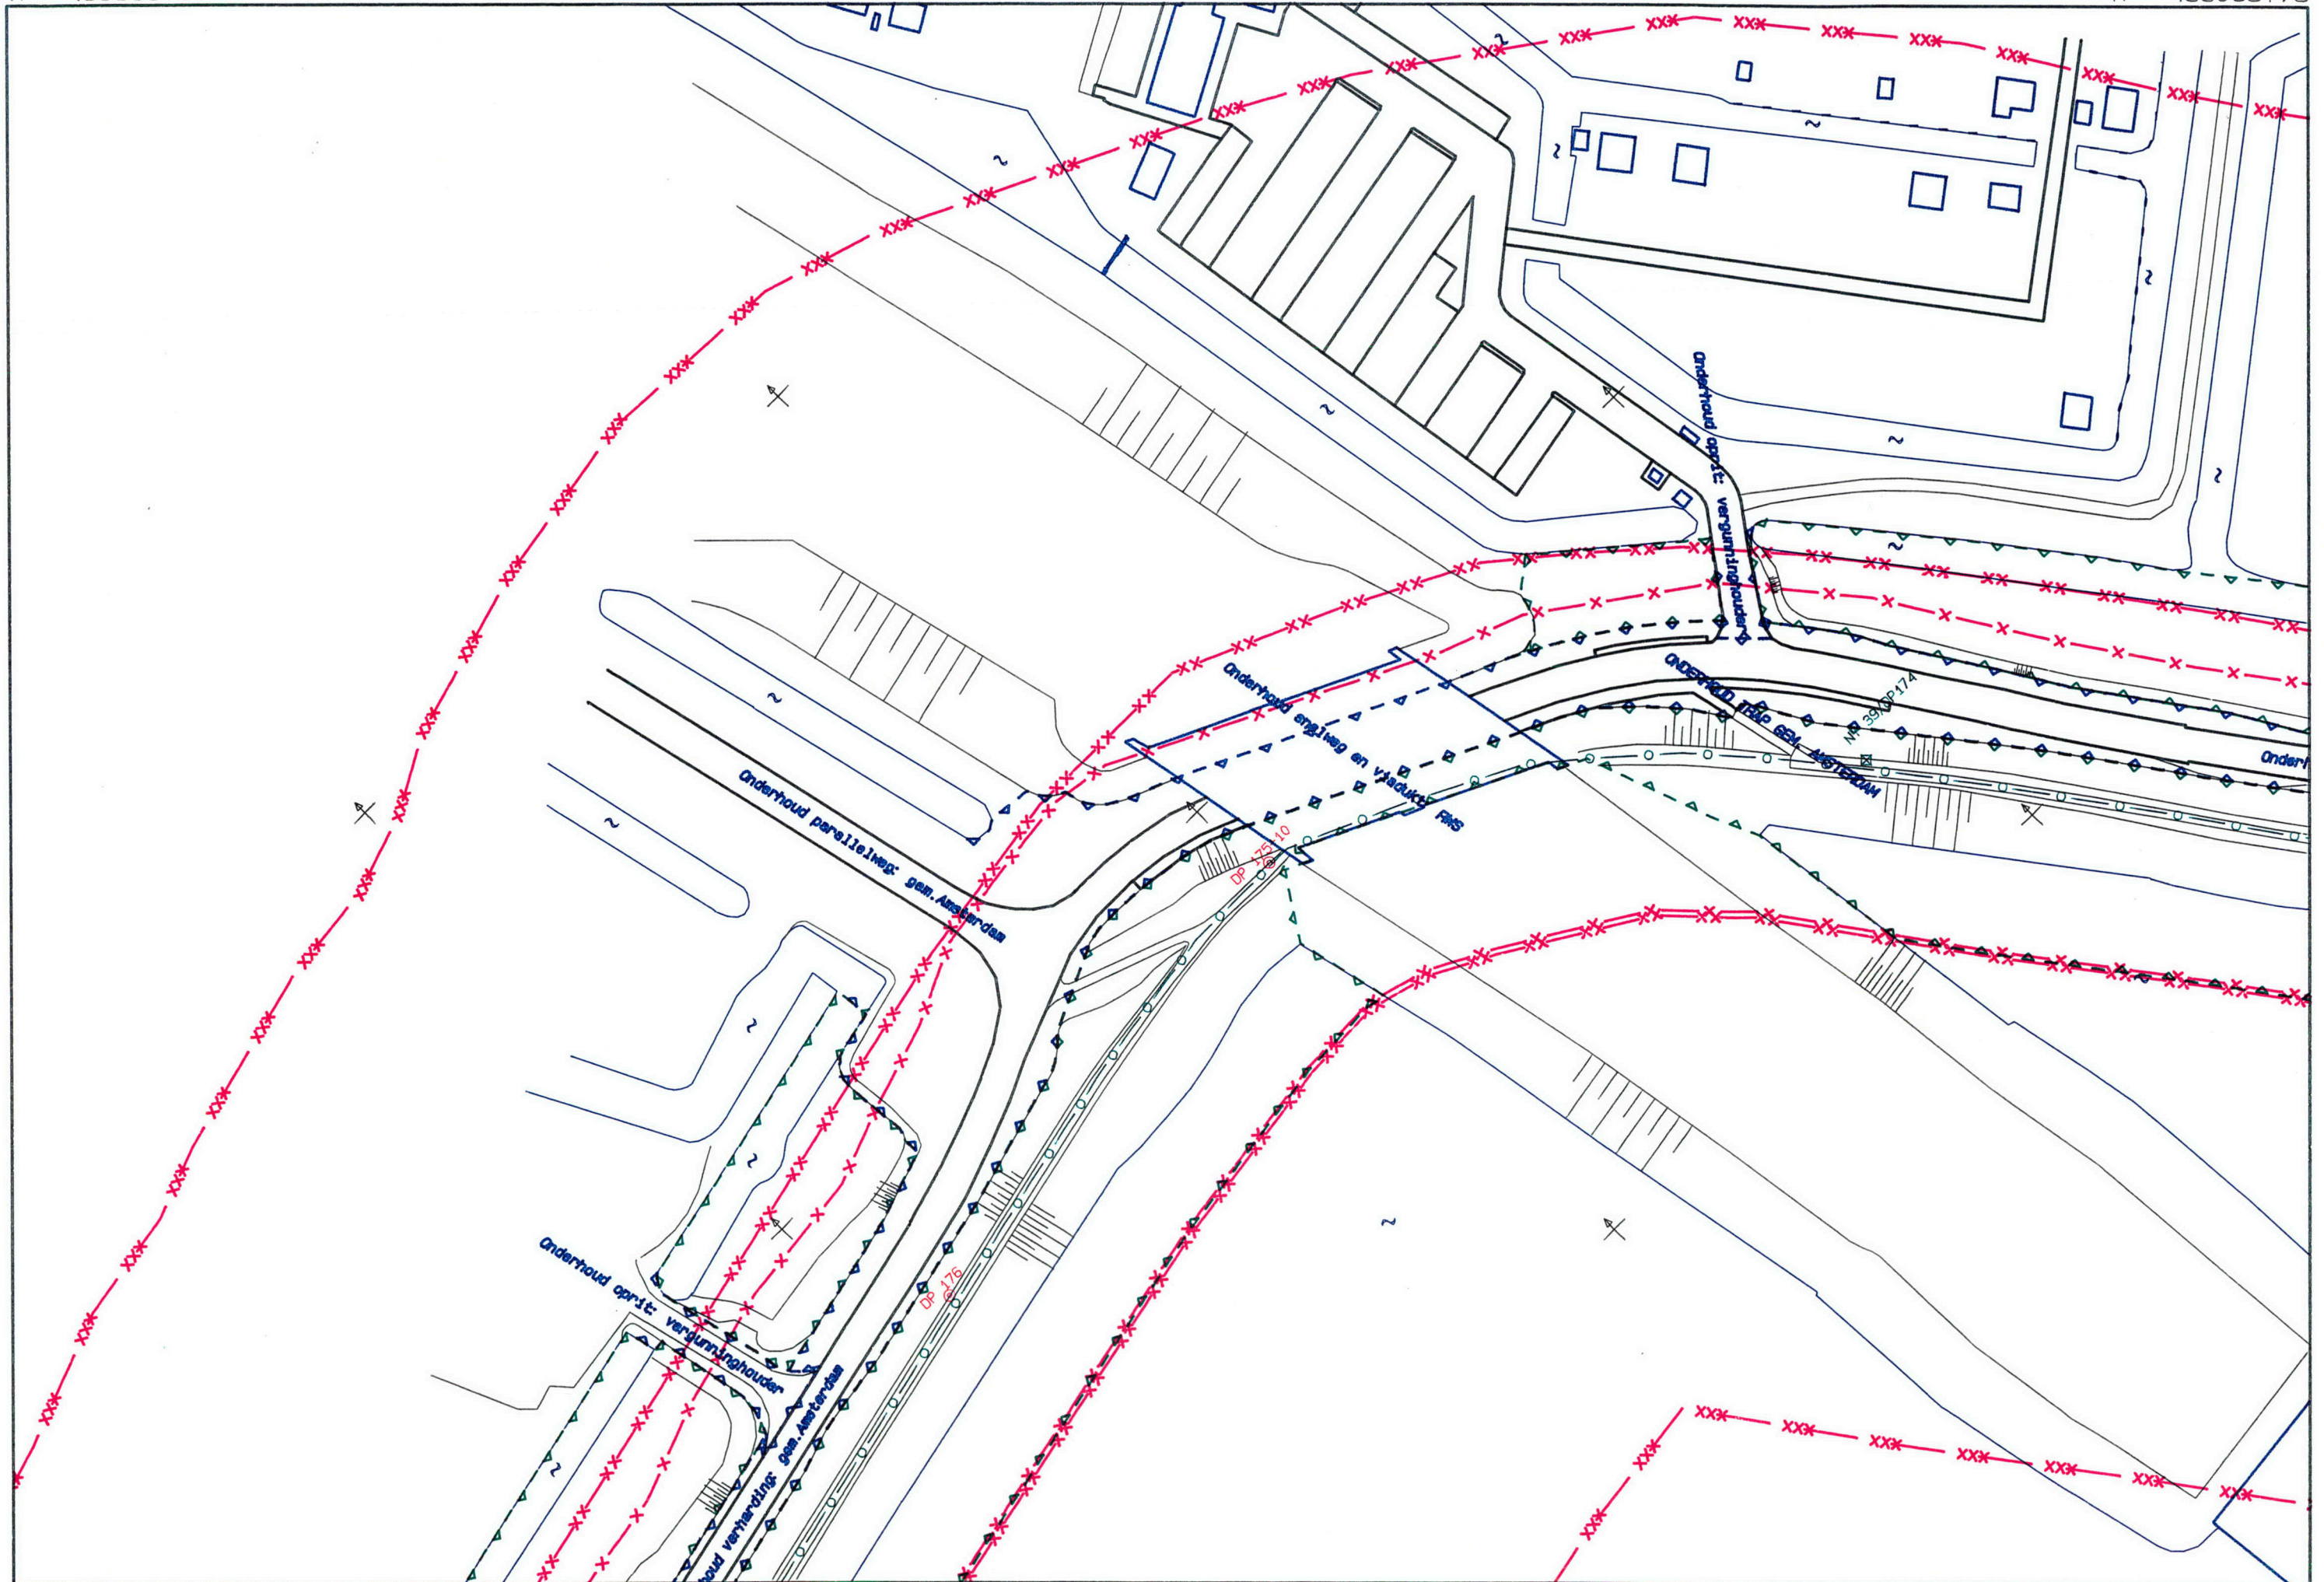

X: 126565.00  
Y: 488150.00

1: 1000


X: 126840.77  
Y: 487874.23



X: 126443.79  
Y: 488334.05

Legger Schellingwouderdijk, blad 5

X: 126697.07  
Y: 488037.49

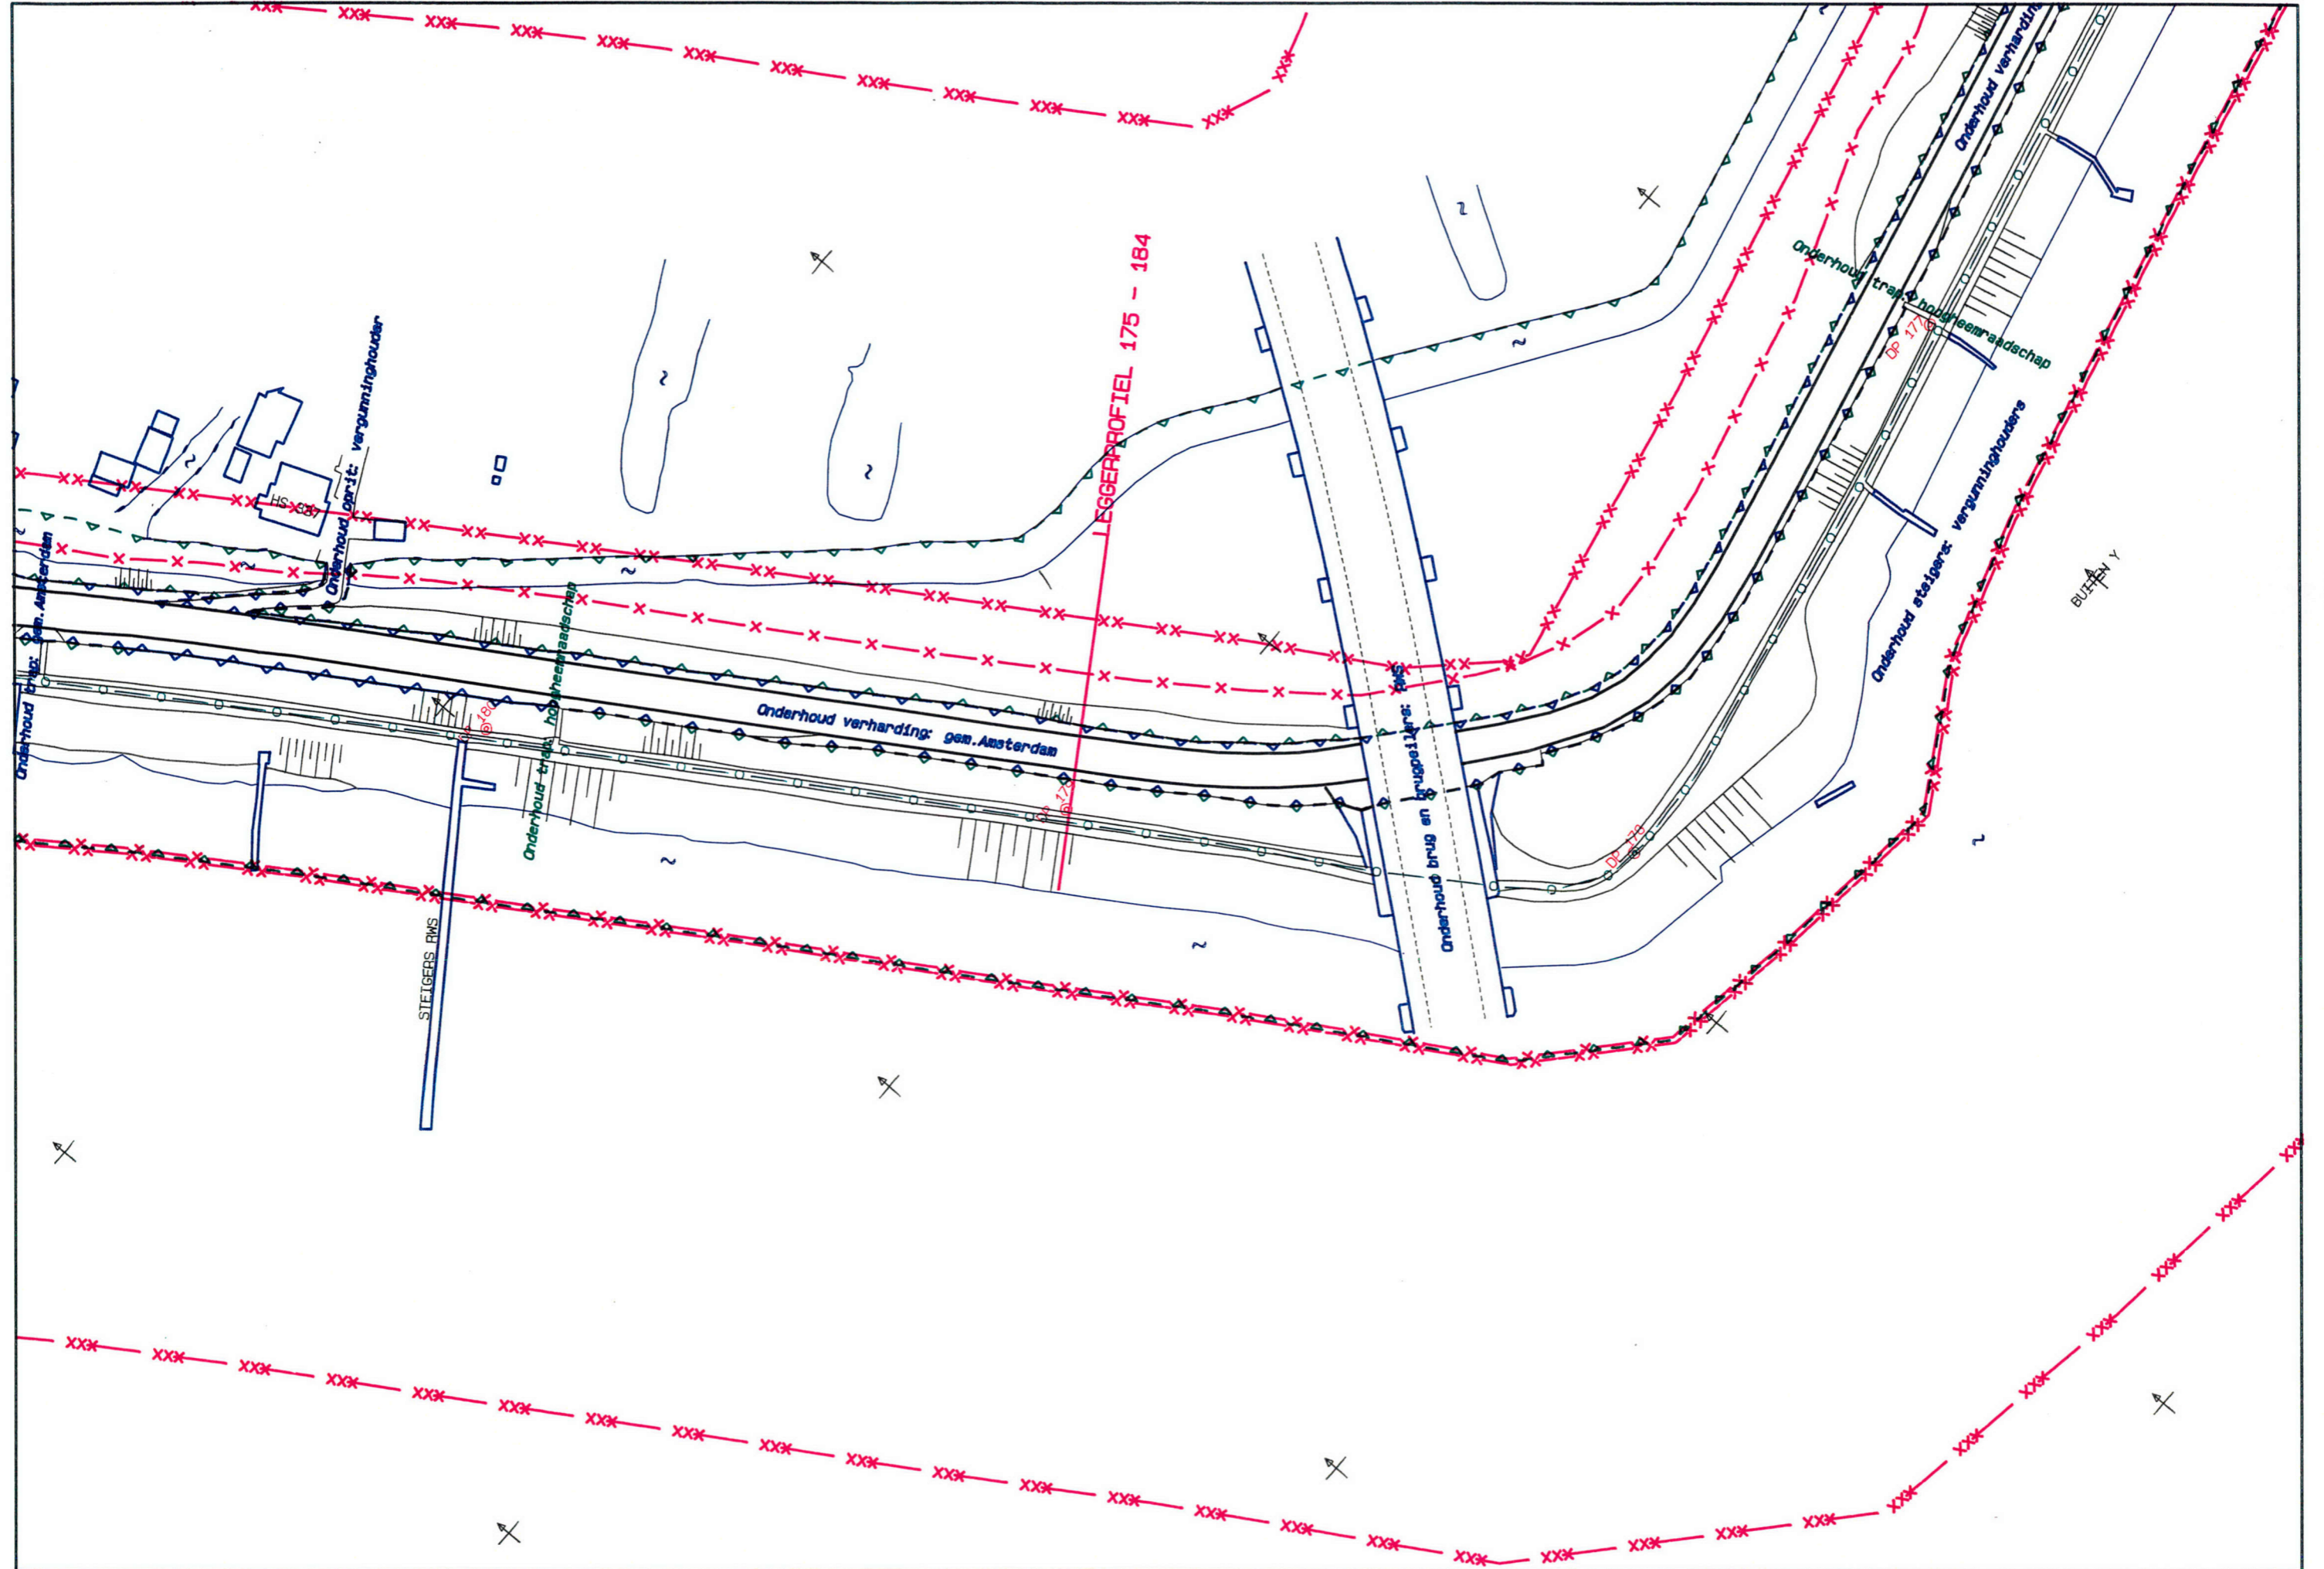


X: 126240.00  
Y: 488160.00


1: 1000

X: 126493.28  
Y: 487863.44



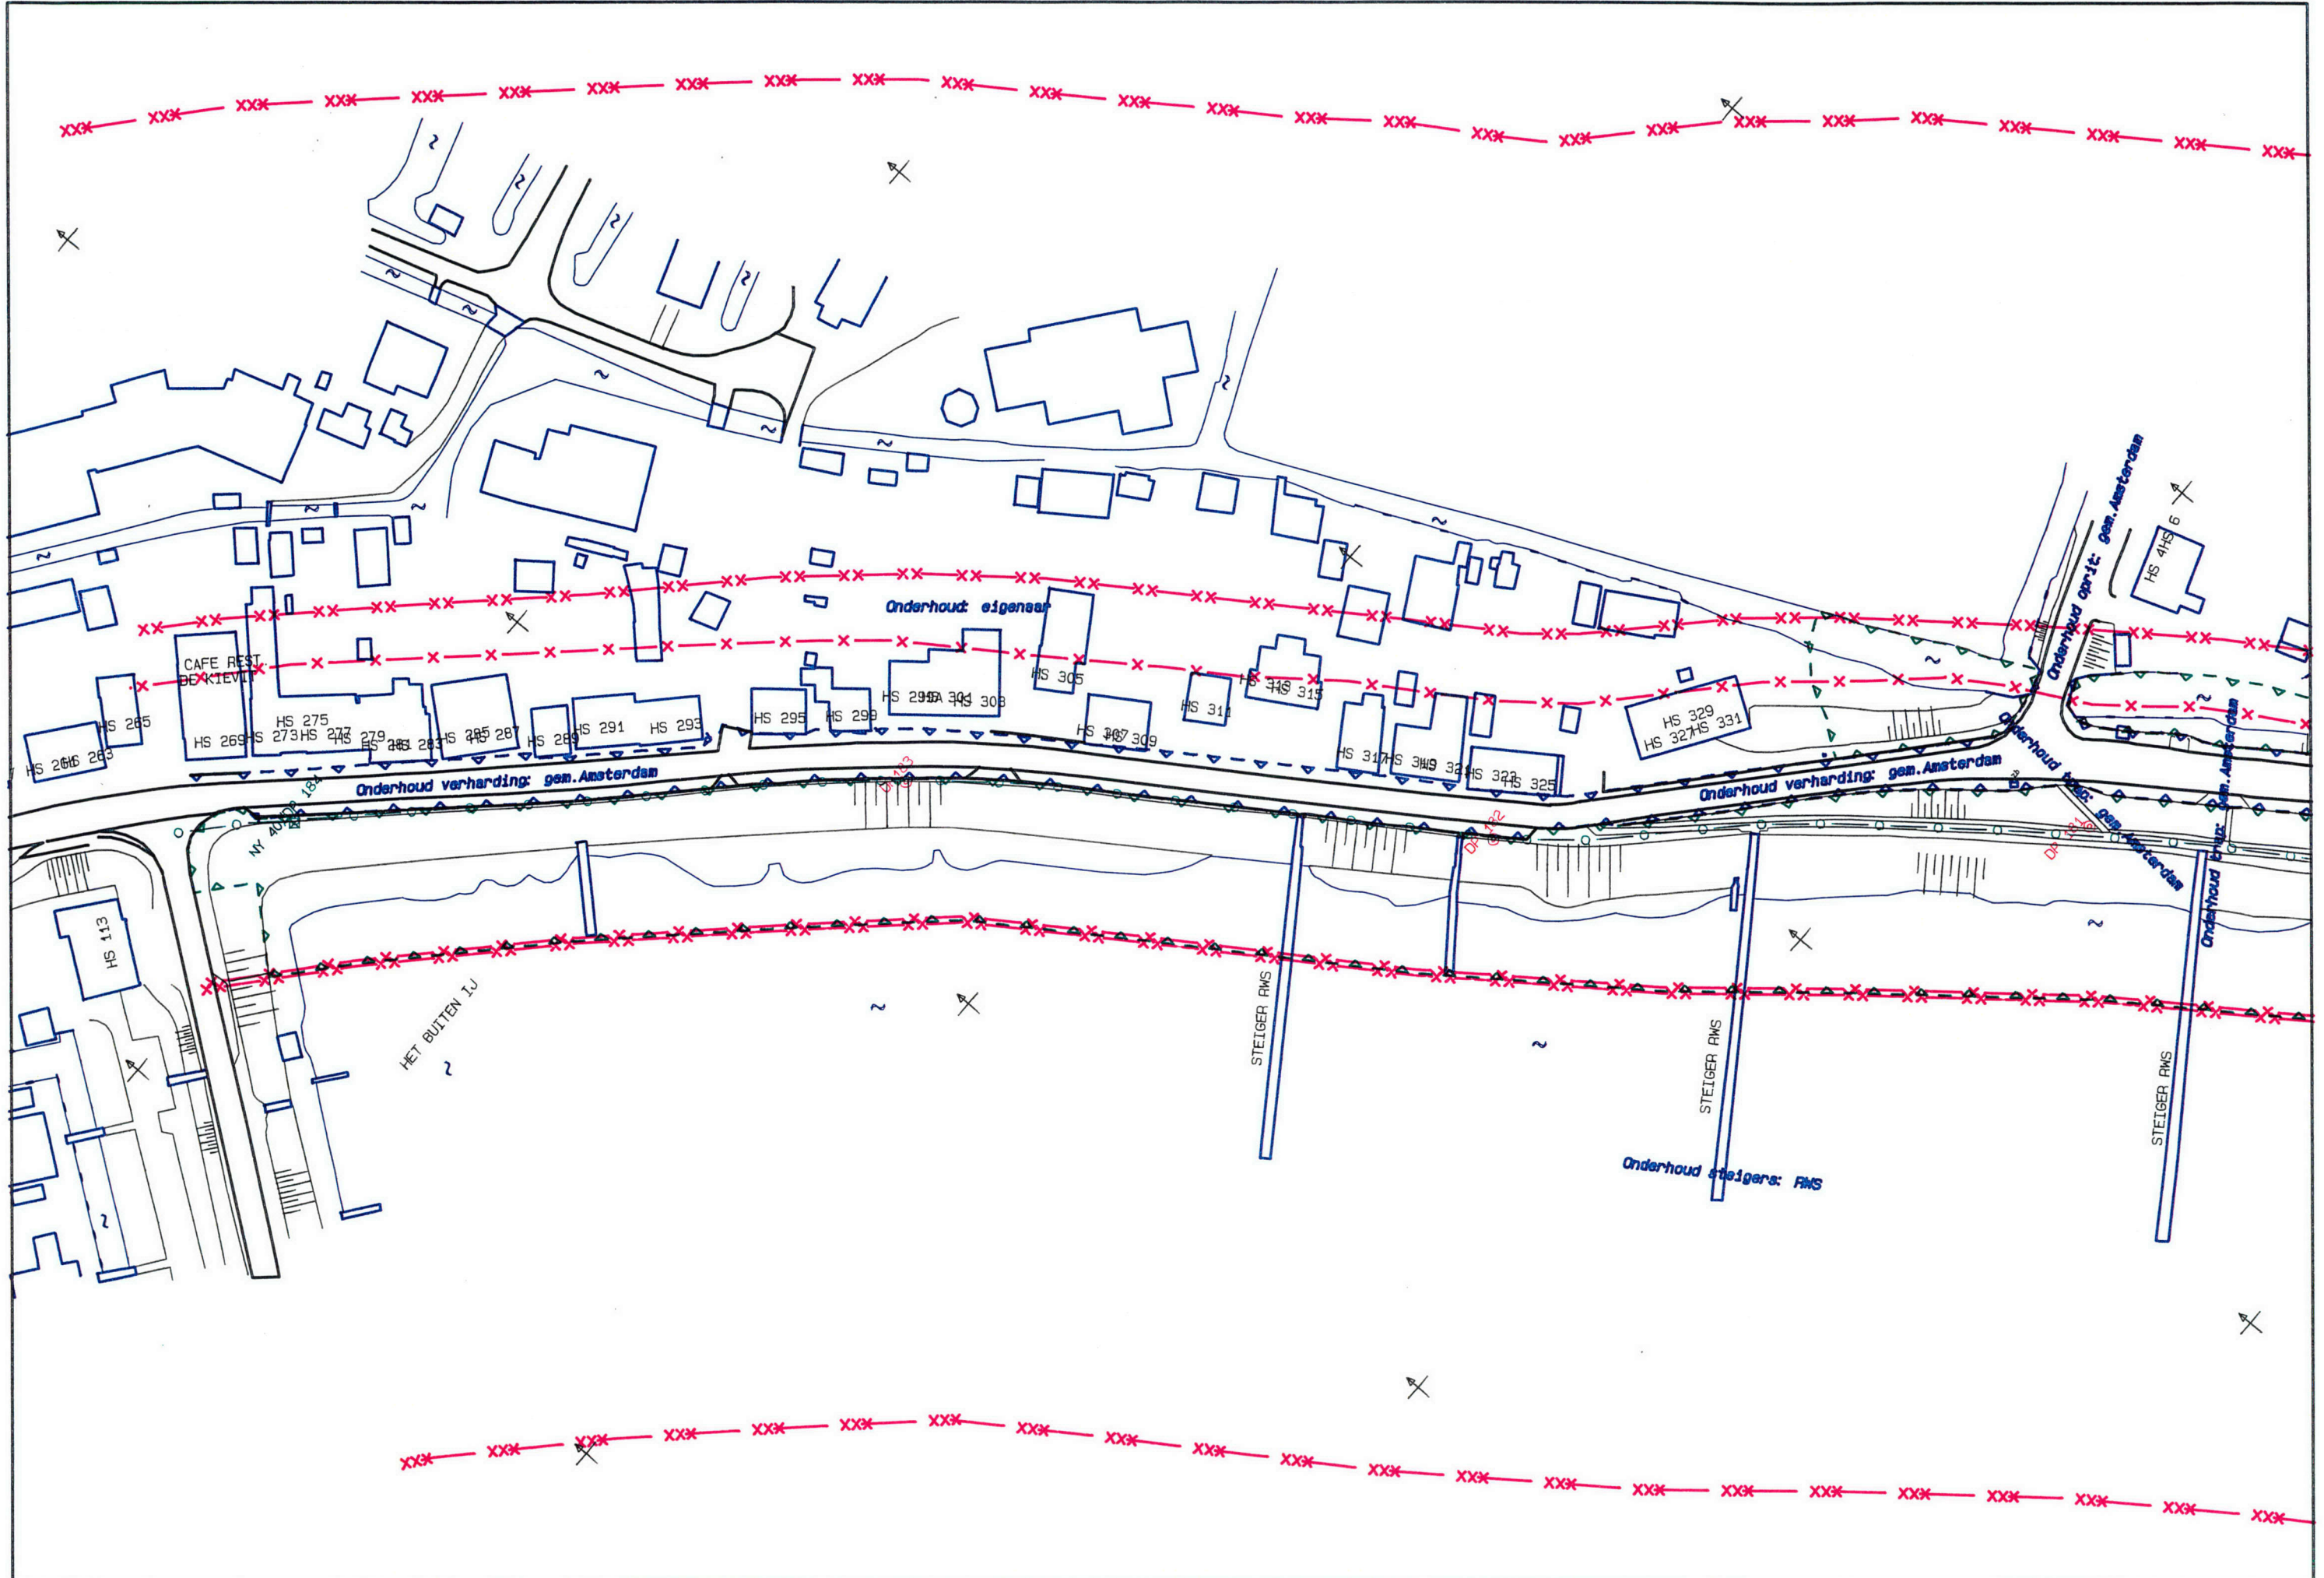



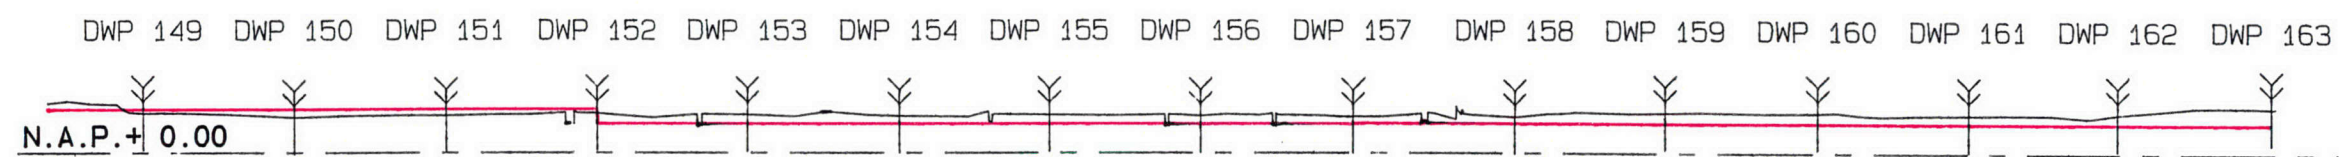

Maatg. hoogte: NAP+2.86m

Maatg. hoogte: NAP+1.91m

Maatg. hoogte: NAP+1.95m


Maatg. hoogte: NAP+1.95m

LENGTEPROFIEL DURGERDAMMERDIJK, DP 149 - DP 163

Hoogte t.o.v. N.A.P.		2.62	2.35	2.47	2.63	2.54	2.45	2.53	2.47	2.43	2.39	2.68	2.68	2.56	2.65	3.07
Afstand t.o.v. nulpunt		62.94	163.38	263.33	363.84	463.41	563.56	663.23	763.37	863.49	971.14	1070.96	1171.11	1271.13	1371.16	1472.64
Afstand tussen punten		0.00	100.43	99.95	100.51	99.58	100.15	99.67	100.13	100.12	107.65	99.82	100.15	100.01	100.03	101.48

Horizontale schaal 1 : 5000  
 Vertikale schaal 1 : 500



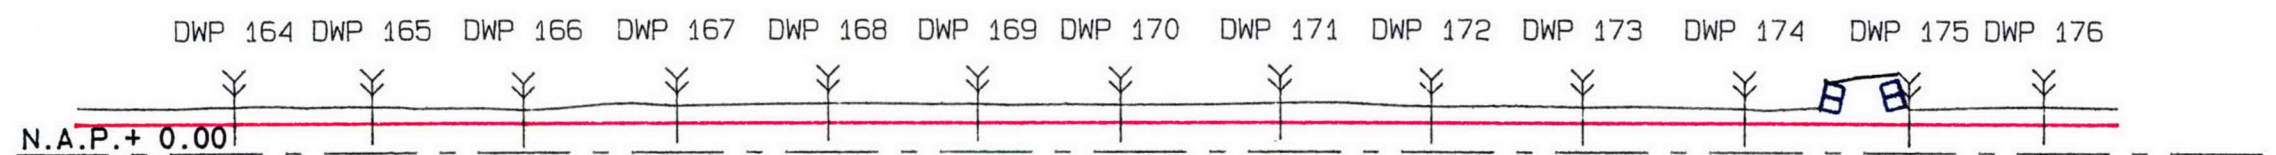

Zeeburgertunnel

Maatg. hoogte: NAP+1.95m    Maatgevende hoogte NAP+1.91m

Maatgevende hoogte NAP+1.91m


Maatgevende hoogte: NAP+1.92m

Lengteprofiel Schellingwouderdijk: Dp 163 - Dp 176

Hoogte t.o.v. N.A.P.		3.07	3.07	2.83	3.11	3.24	3.20	3.13	3.26	3.02	2.99	2.90	2.91	3.11
Afstand t.o.v. nulpunt		1578.45	1669.46	1769.75	1871.03	1970.98	2069.55	2163.93	2269.00	2369.25	2469.28	2575.98	2684.77	2774.17
Afstand tussen punten		0.00	91.00	100.29	101.28	99.95	98.57	94.38	105.07	100.26	100.02	106.70	108.80	89.40

Horizontale schaal 1 : 5000  
 Vertikale schaal 1 : 500



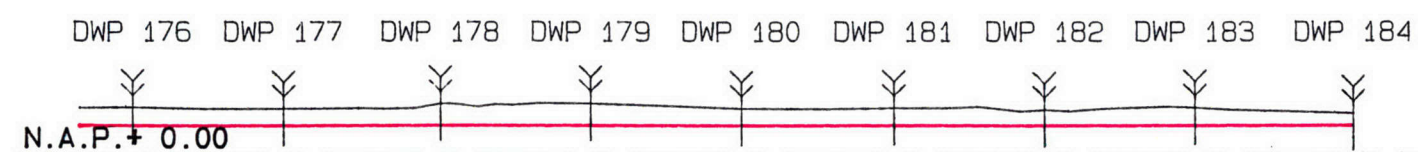

Maatgevende hoogte NAP+1.91m

Maatgevende hoogte NAP+1.91m

Lengteprofiel Schellingwouderdijk: Dp 176 - Dp 184

Hoogte t.o.v. N.A.P.		3.11	3.04	3.36	3.37	3.03	3.07	2.94	3.10	2.71
Afstand t.o.v. nulpunt		2774.17	2874.07	2977.73	3077.60	3177.32	3277.65	3377.81	3477.32	3582.33
Afstand tussen punten		0.00	99.90	103.65	99.88	99.72	100.34	100.15	99.52	105.01

Horizontale schaal 1 : 5000  
 Vertikale schaal 1 : 500