

Legenda



wateren

— <all other values>

peilenplan

- NAP +0,10/-0,20 m
- NAP -0,20/-0,50 m
- NAP -0,35/-0,65 m
- NAP -0,50/-0,80 m
- NAP -0,65/-0,90 meter
- NAP -0,65/-0,95 m
- NAP -0,95 m
- vrij afwaterend naar NAP -0,20/-0,50 m
- vrij afwaterend naar NAP -0,35/-0,65 m
- vrij afwaterend naar NAP -0,95 m

- Peilregelende stuw
- zoete stuw keerschot
- zoete stuw Klein
- Duiker
- peilscheidende dam of kering

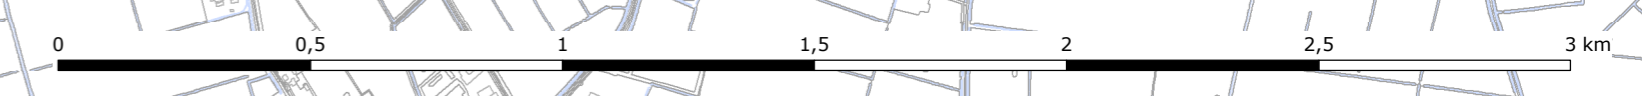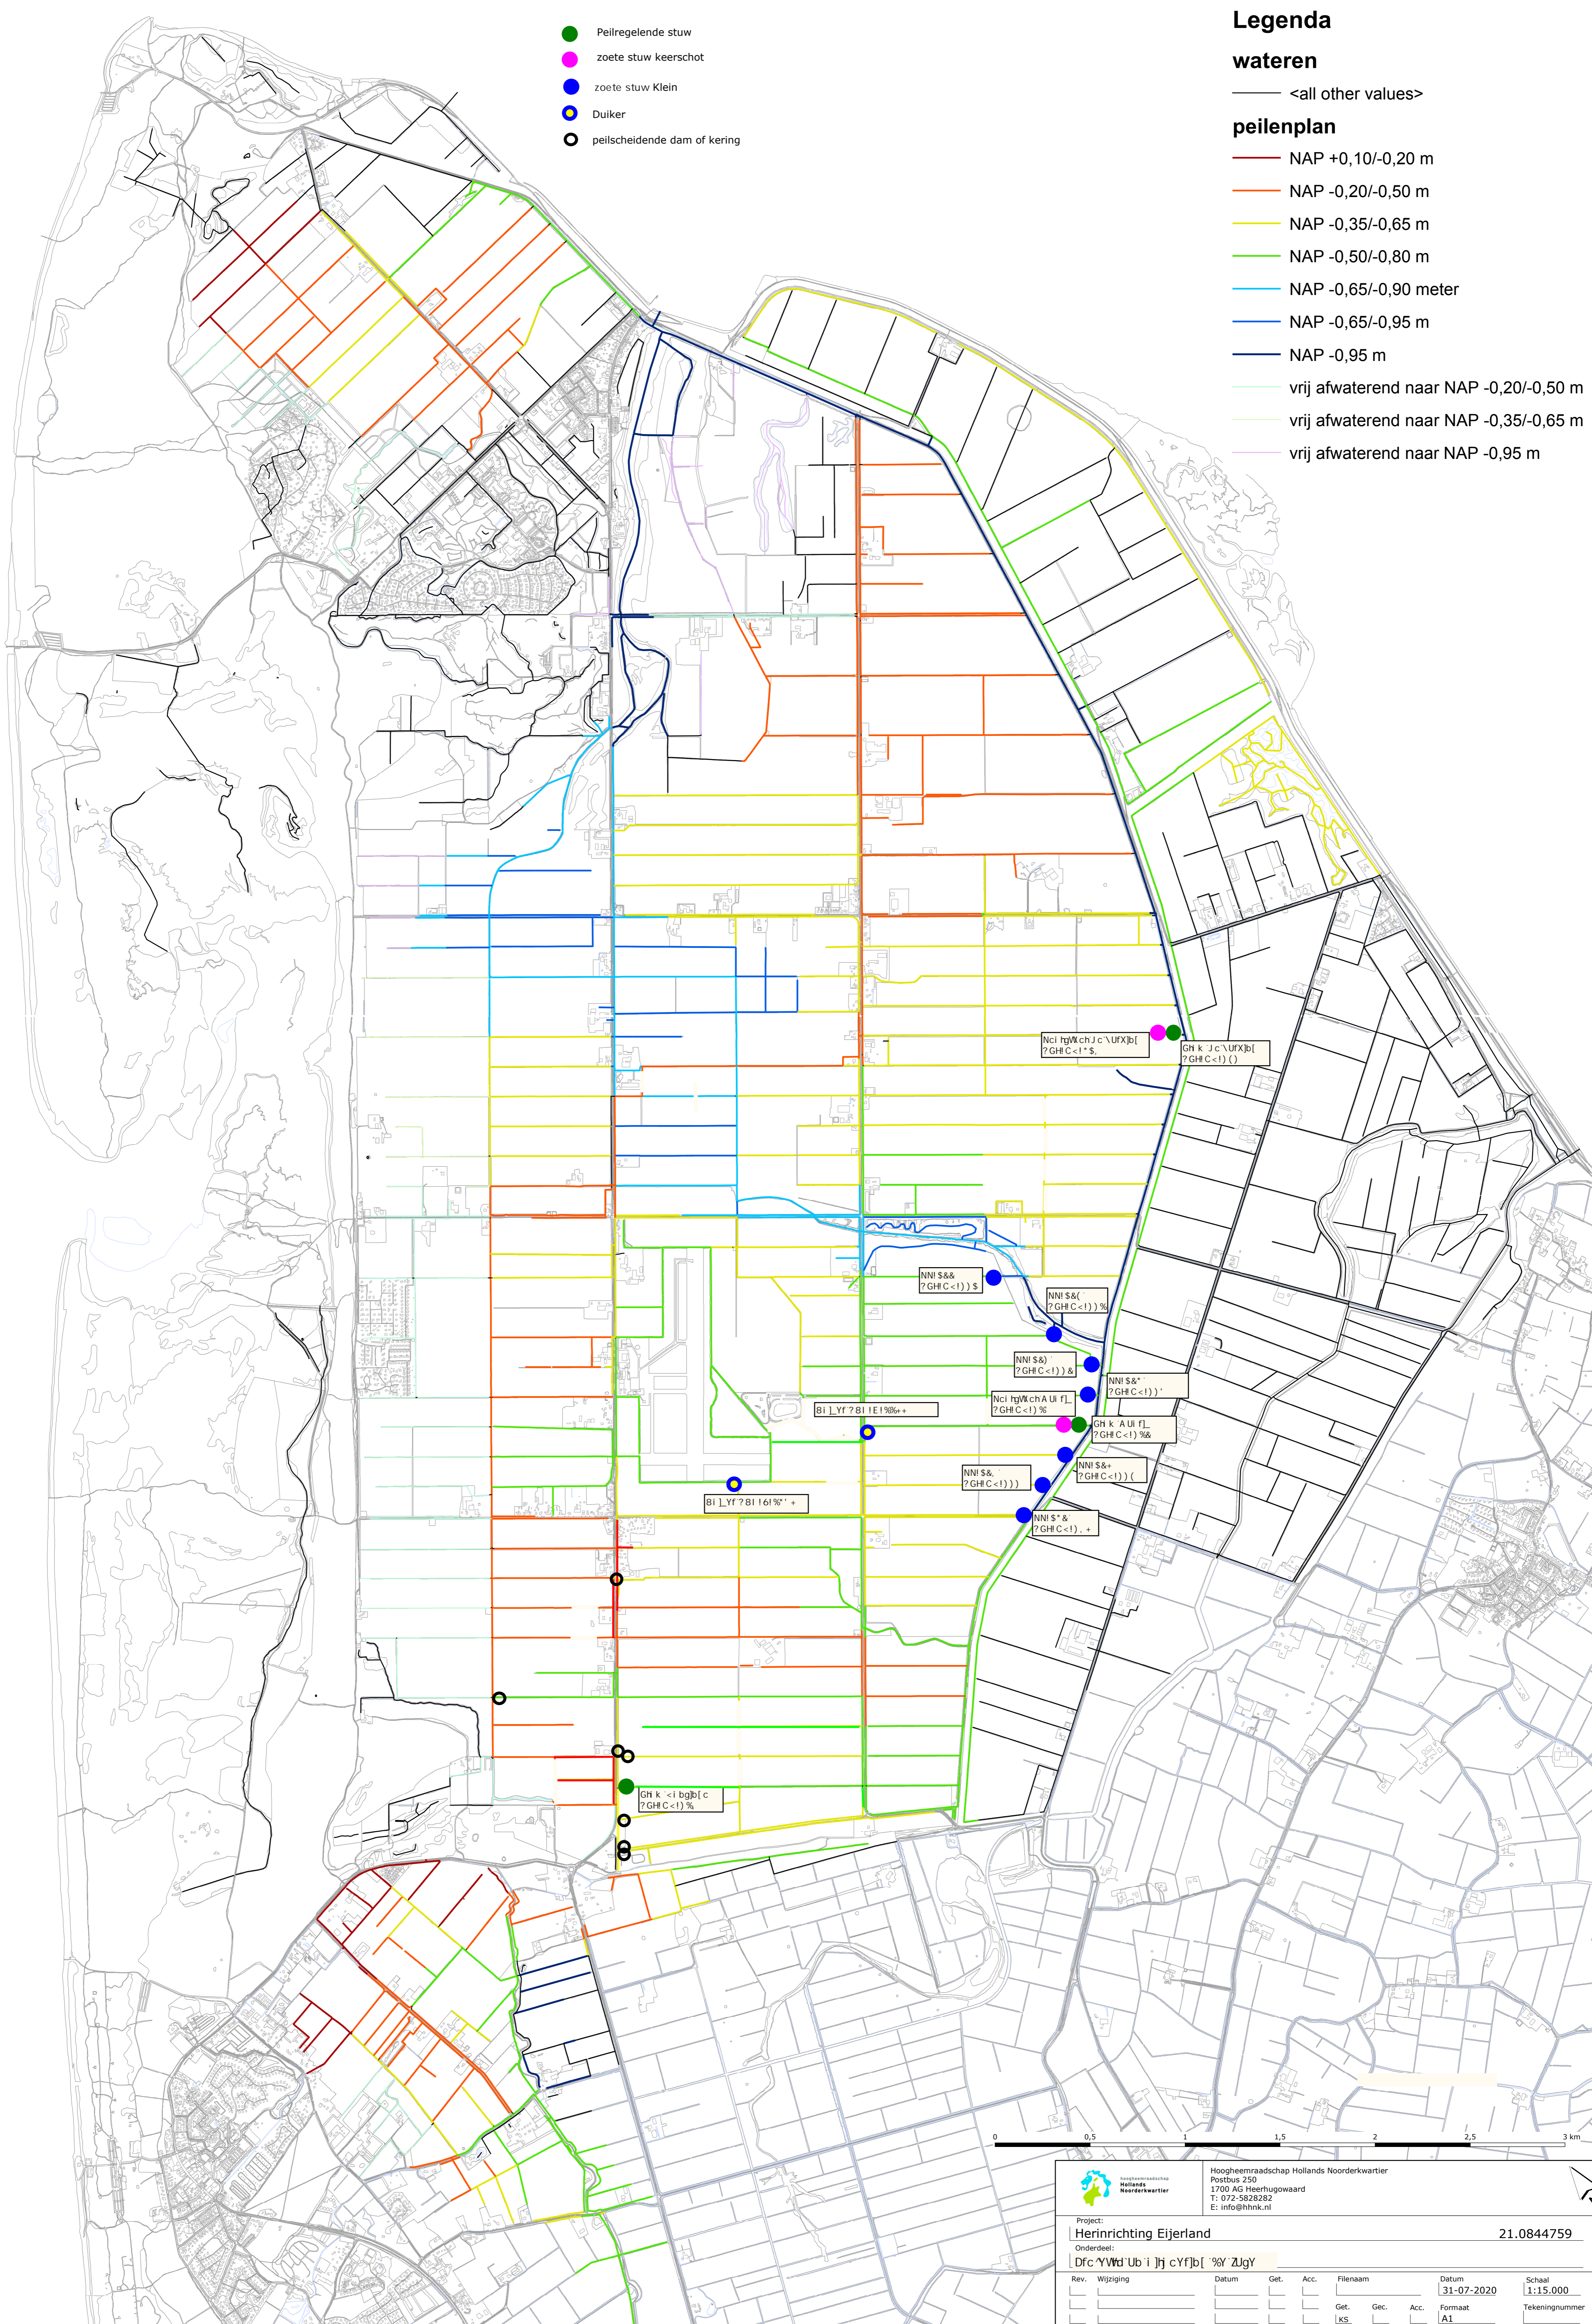

Hoogheemraadschap
Hollands
Noorderkwartier
Postbus 250
1700 AG Heerhugowaard
T: 072-5828282
E: info@hnrk.nl

Project: **Herinrichting Eijerland** 21.0844759
Onderdeel: **DfcaVWd'Ub i |h cYf|b| 'yY ZJgY**

Rev.	Wijziging	Datum	Get.	Acc.	Bestandnaam	Datum	Schaal
						31-07-2020	1:15.000
					Get. k.S.	Acc.	Tekeningnummer