
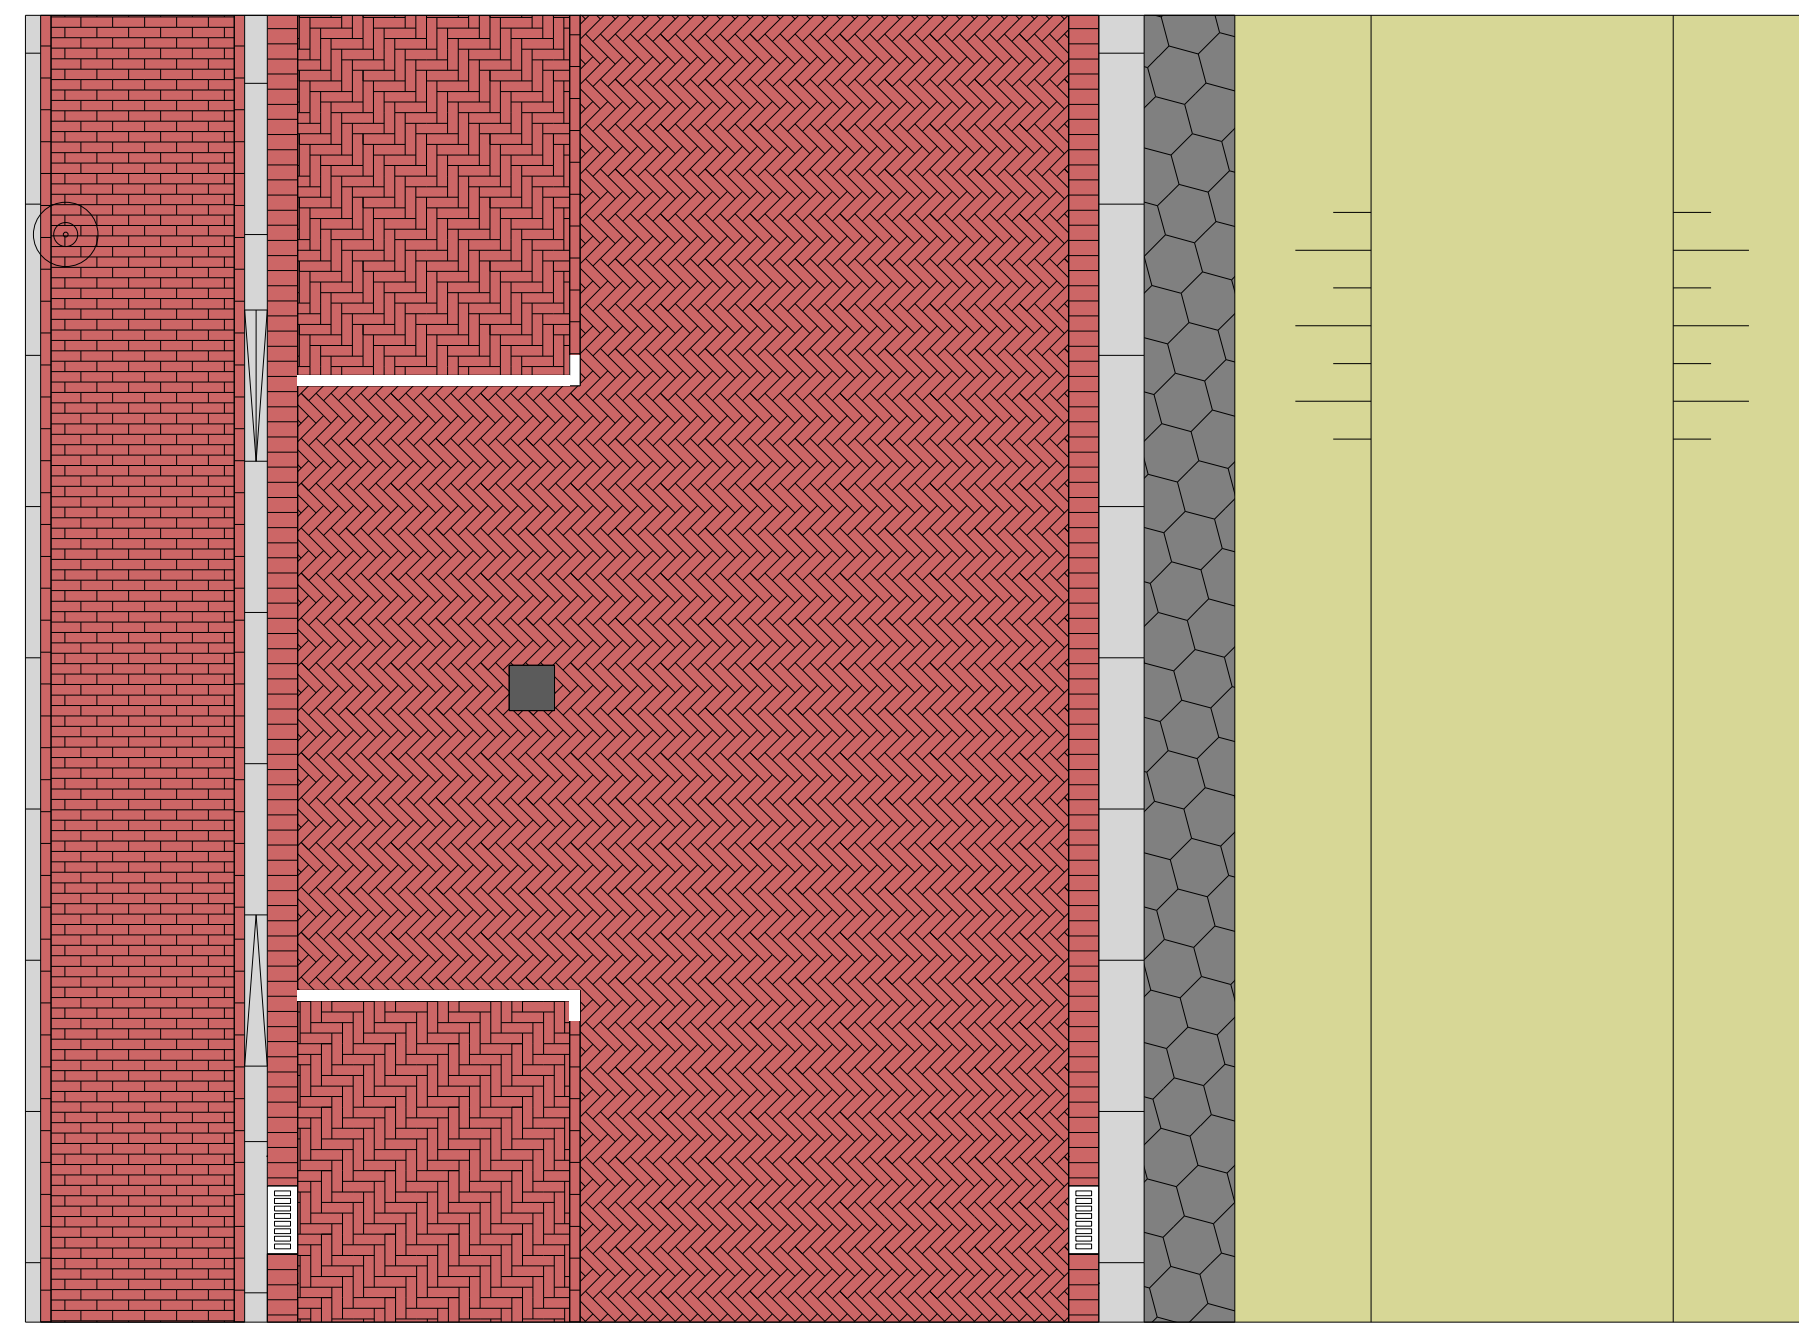



# Dijkprofiel Durgerdammerdijk

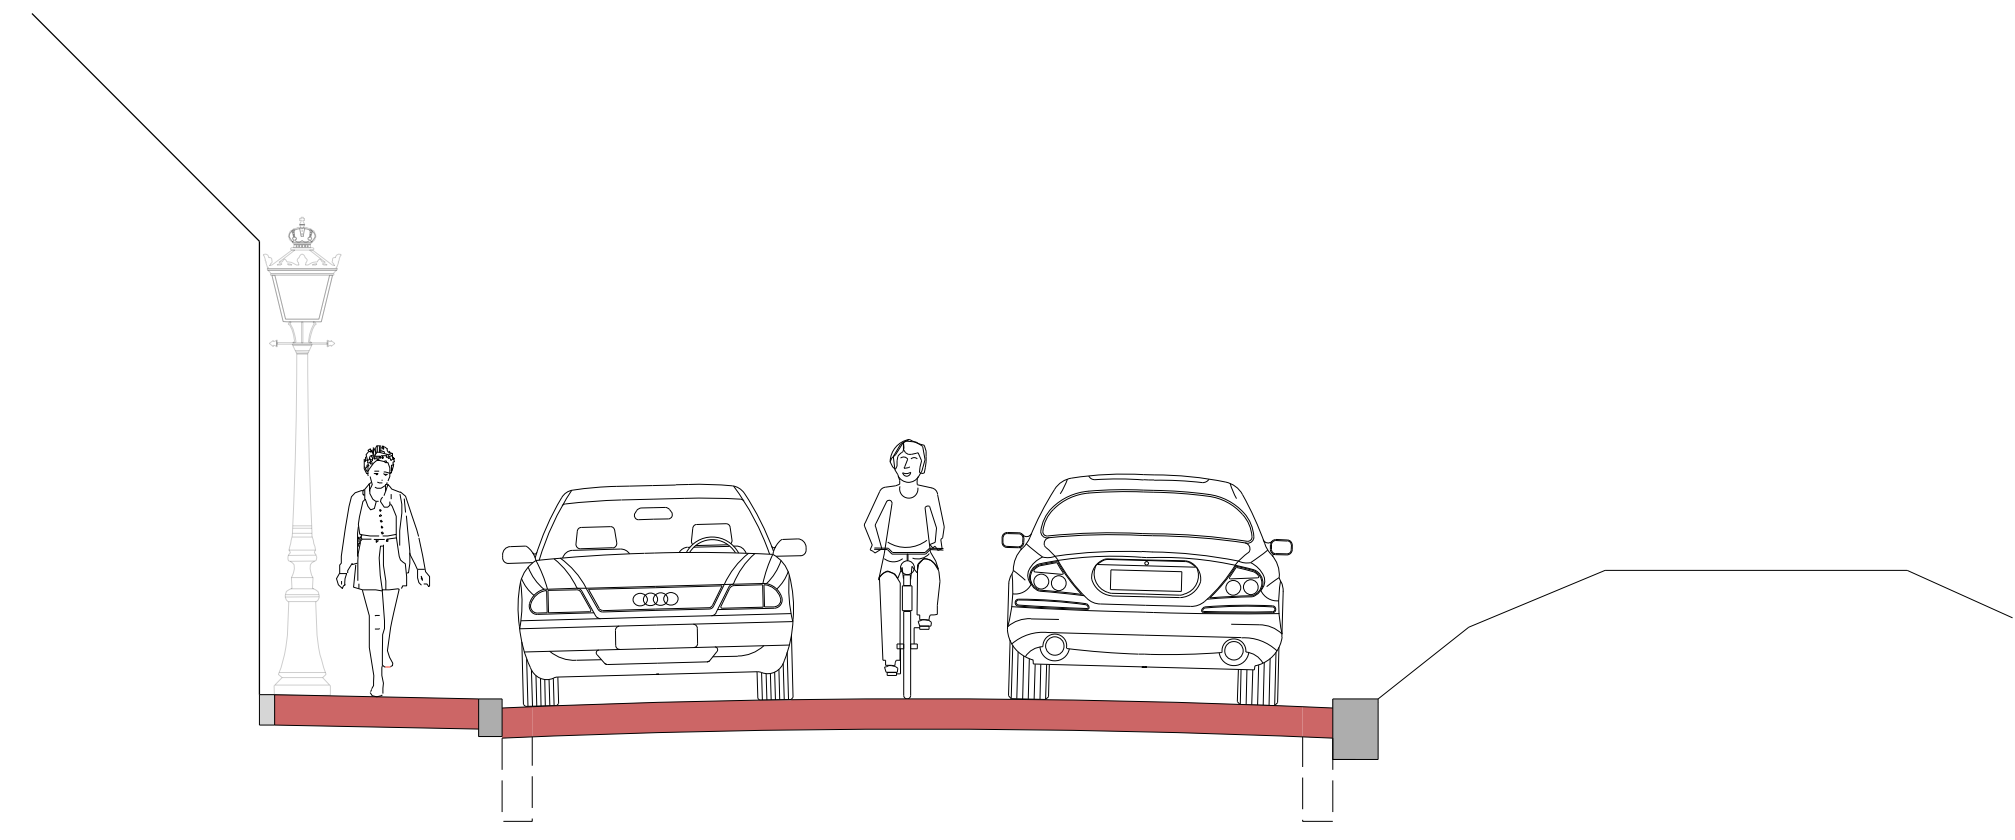

## Dijkprofiel Durgerdammerdijk

- Bundelen rijweg en parkeren;
- Bandenlijn langs stoep/passeerstrook 5-7 cm hoog;
- Tonrond profiel met waterafschot richting de valkolk;
- Bandenlijn 13/15x25 (woningzijde);
- Bandenlijn 30 cm breed (dijkzijde);
- Verlaagde banden bij inrit en oversteekpunten;
- Verlaagde banden naar eigen terrein / privéparkeerplek;
- Dikformaat halfsteensverband klinkers in trottoir;
- Dikformaat keperverband klinkers in rijbaan;
- Dikformaat elleboogverband klinkers in parkeerplaatsen.

Dijkprofiel Durgerdammerdijk doorsnede  
SCHAAL 1 : 50

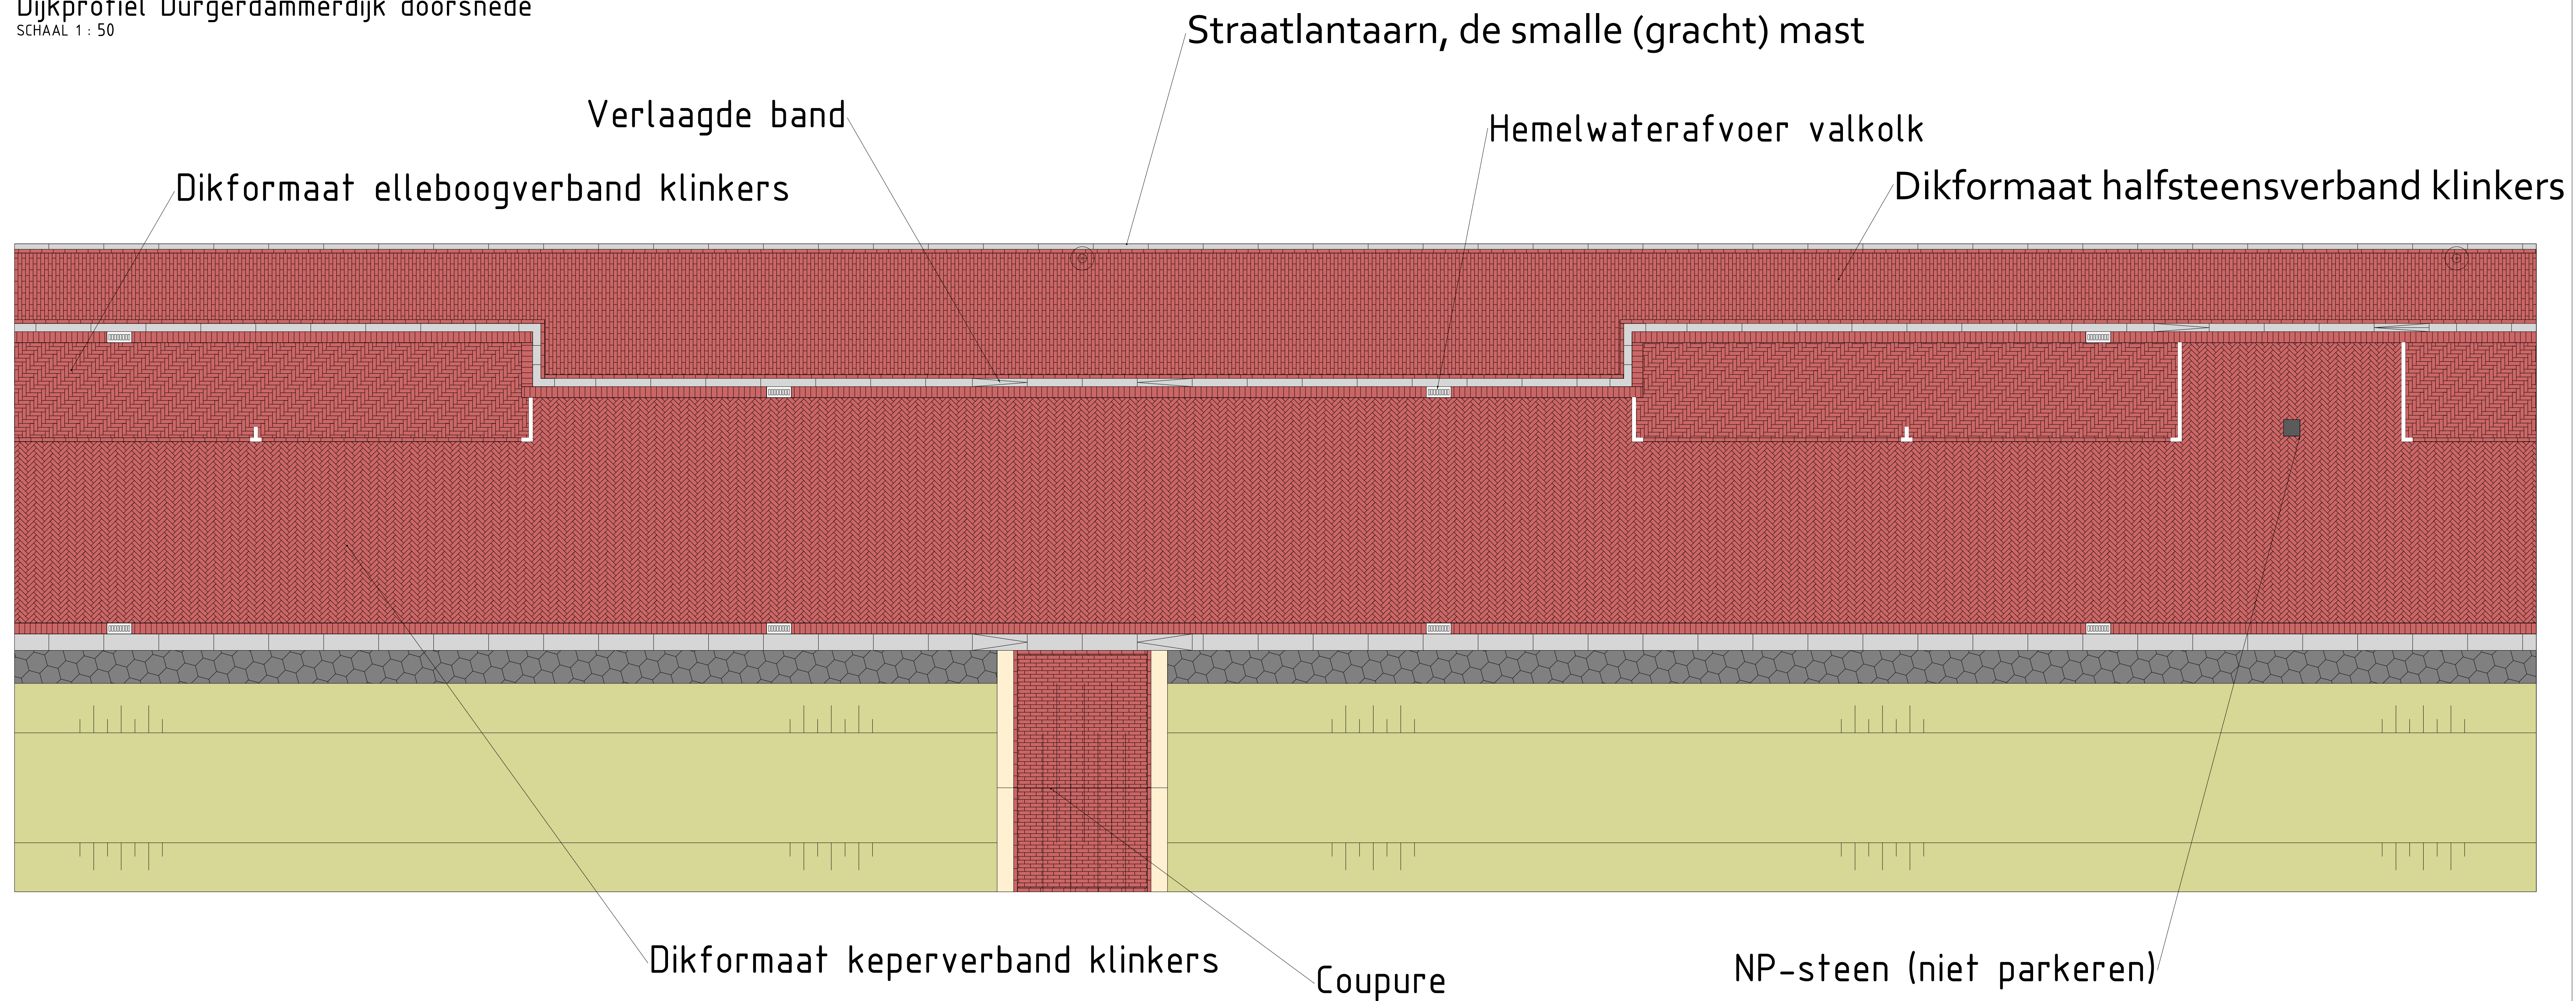

Dijkprofiel Durgerdammerdijk detail uitwerking  
SCHAAL 1 : 50

### Legenda

- Voetpad: dikformaat halfsteensverband klinkers
- Rijbaan: dikformaat keperverband klinkers
- Parkeren: dikformaat elleboogverband klinkers
- Verlaagde band
- Lantaarnpaal: de smalle (gracht)mast
- Hemelwaterafvoer valkolk

Gemeente Amsterdam  
Ruimte & Duurzaamheid

### Durgerdammerdijk herinrichting

|          |                              |         |            |
|----------|------------------------------|---------|------------|
| Product  | Dijkprofiel Durgerdammerdijk | Datum   | april 2021 |
| Tekenaar | haarbo002                    | Schaal  | 1:50       |
|          |                              | Formaat | A0         |