


Dijkprofiel Durgerdammerdijk

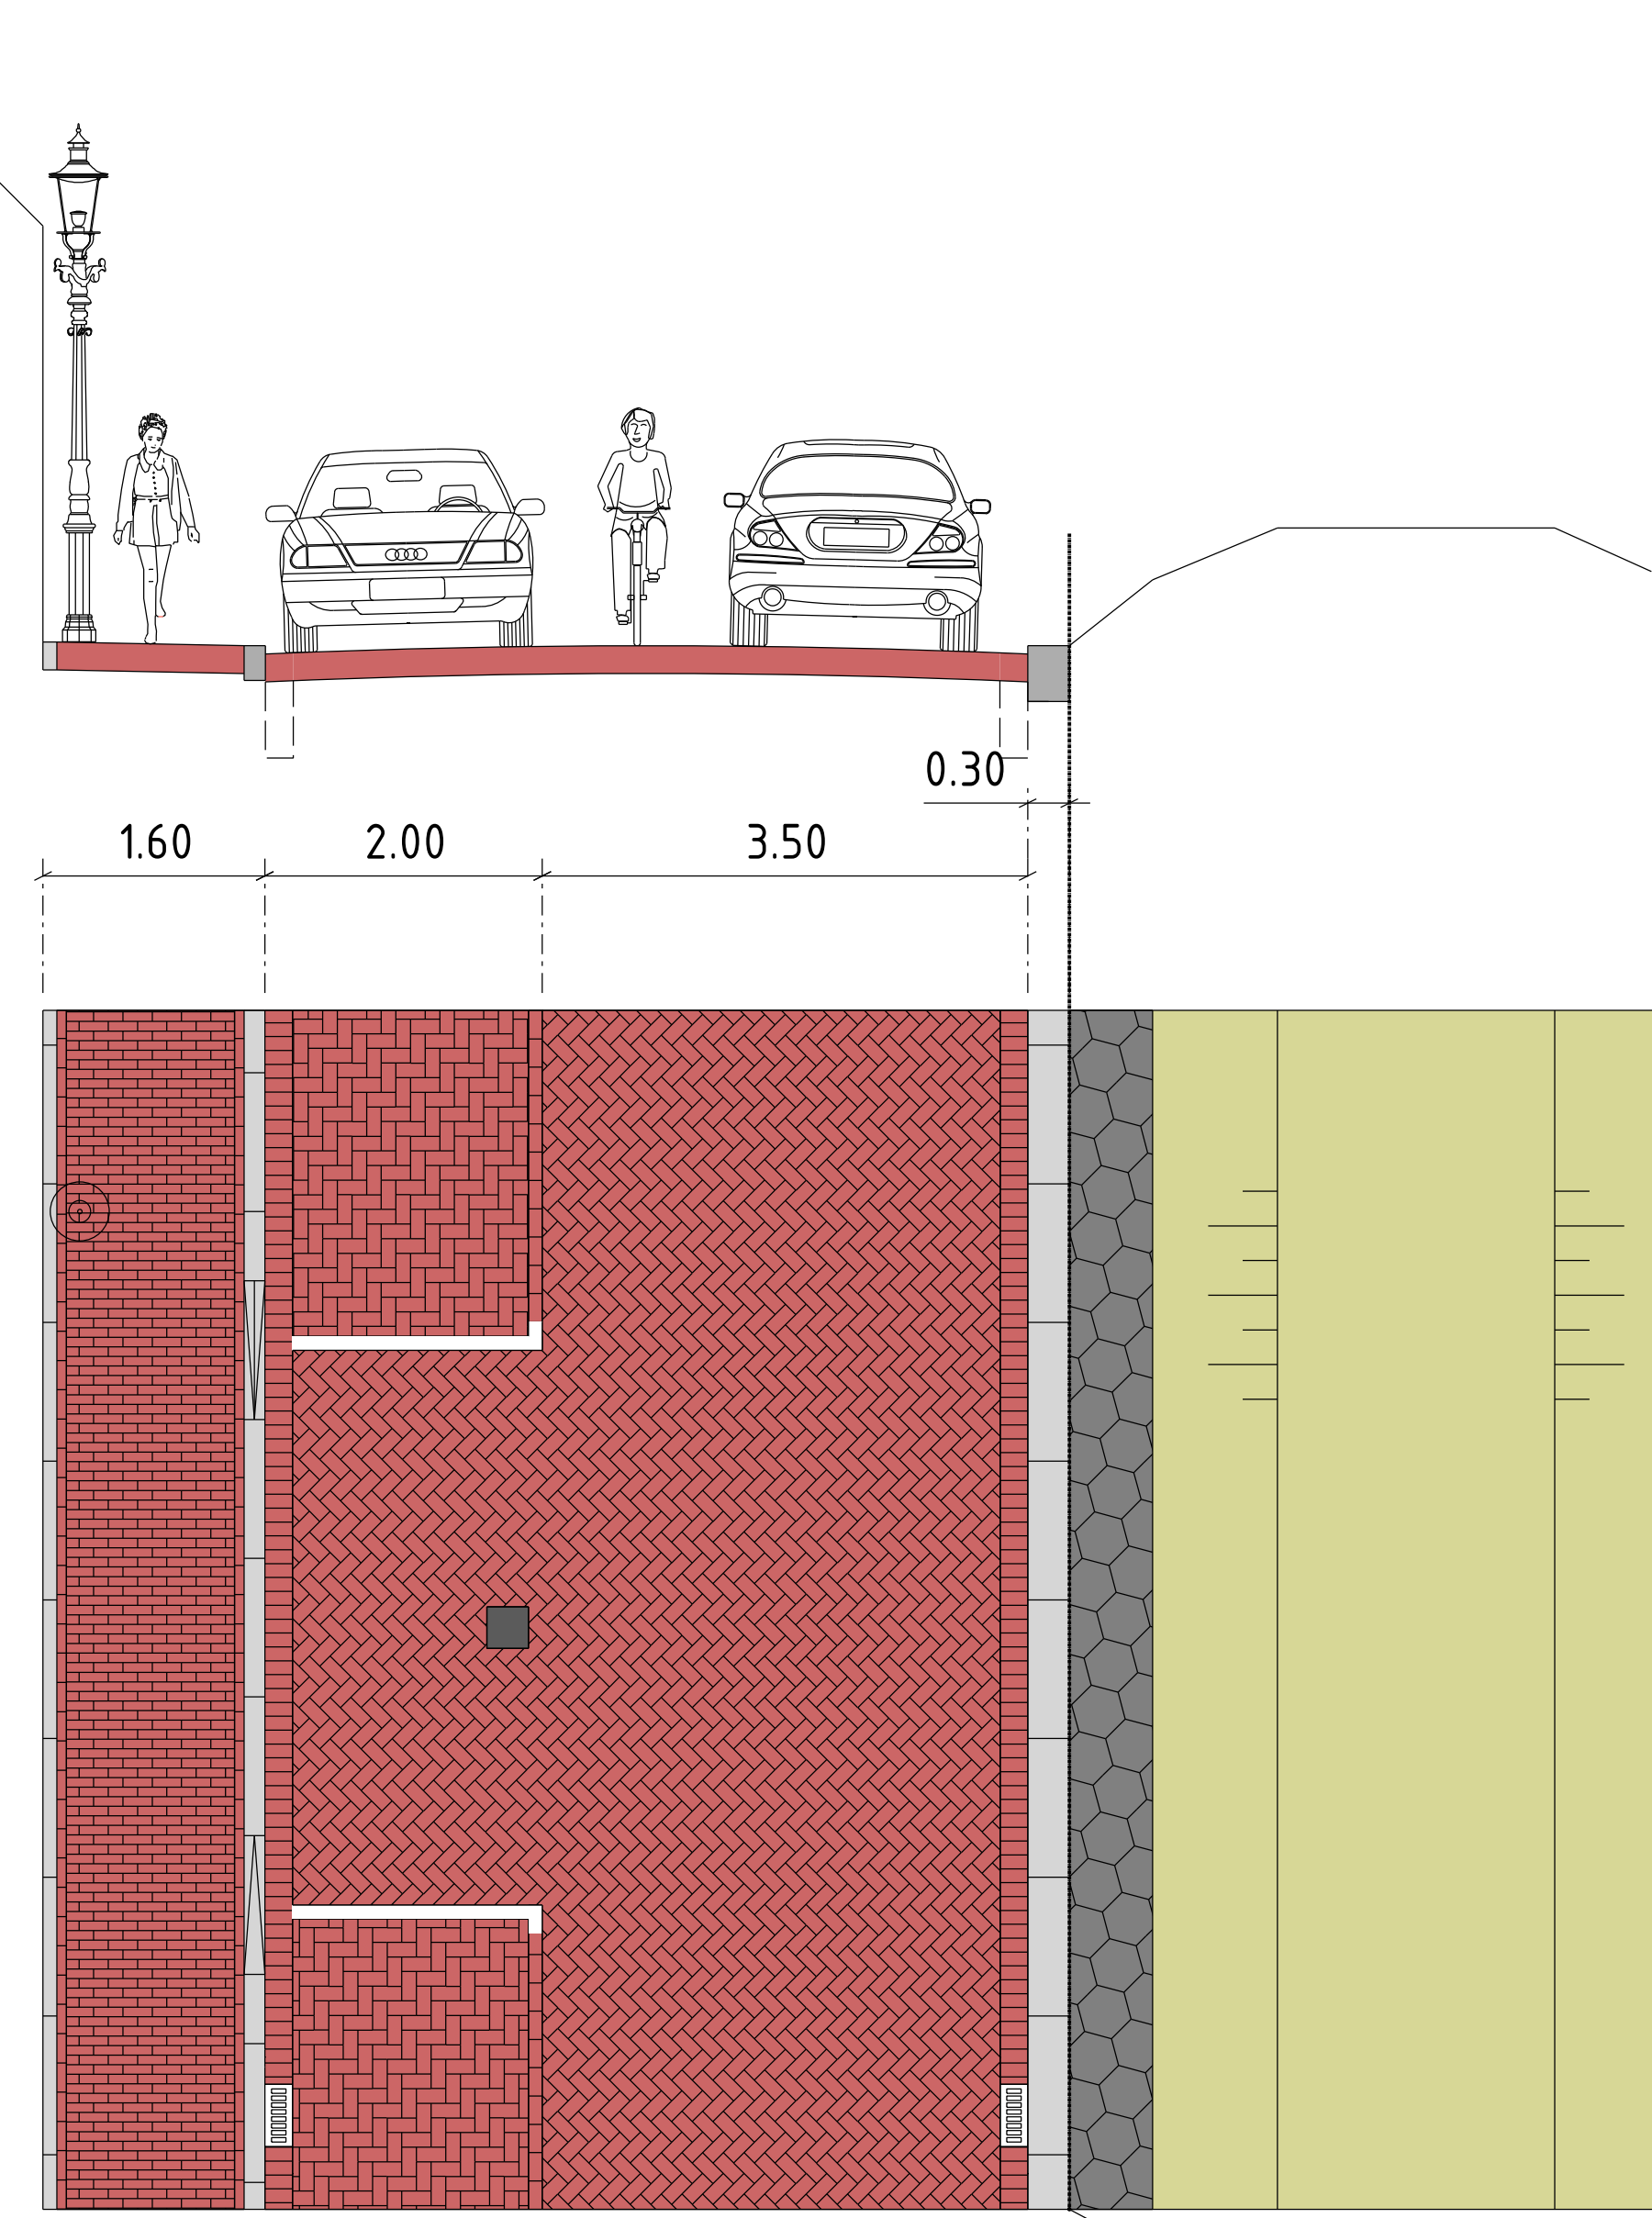

Principe dijkprofiel Durgerdammerdijk

- Bundelen rijweg en parkeren;
- Trottoirband langs stoep/passeerstrook 5-7 cm hoog;
- Tonrond profiel met waterafschot richting de valkolk;
- Trottoirband 130/150x250x1000 (woningzijde);
- Trottoirband 280/300x250x1000 (dijkzijde);
- Verlaagde banden bij inrit en oversteekpunten zie puccinimethode 31a, 31b & 31c;
- Verlaagde banden naar eigen terrein / privéparkeerplek zie puccinimethode 31a, 31b & 31c;
- Dikformaat halfsteensverband gemêleerde klinkers in trottoir, 200x65x80;
- Keiformaat keperverband gemêleerde klinkers in rijbaan, 200x100x80;
- Keiformaat elleboogverband gemêleerde klinkers in parkeerplaatsen, 200x100x80;
- Markeringsbetonstraatsteen, keiformaat tbv gebakken klinkerbestrating, 200x100x80.

Dijkprofiel Durgerdammerdijk doorsnede
SCHAAL 1 : 50

Scopegrens


Mast 1867 met Ritterarmatuur

Gebakken klinker, keiformaat elleboogverband, 200x100x80

Gebakken klinker, dikformaat halfsteensverband, 200x65x80

Verlaagde band

Hemelwaterafvoer valkolk

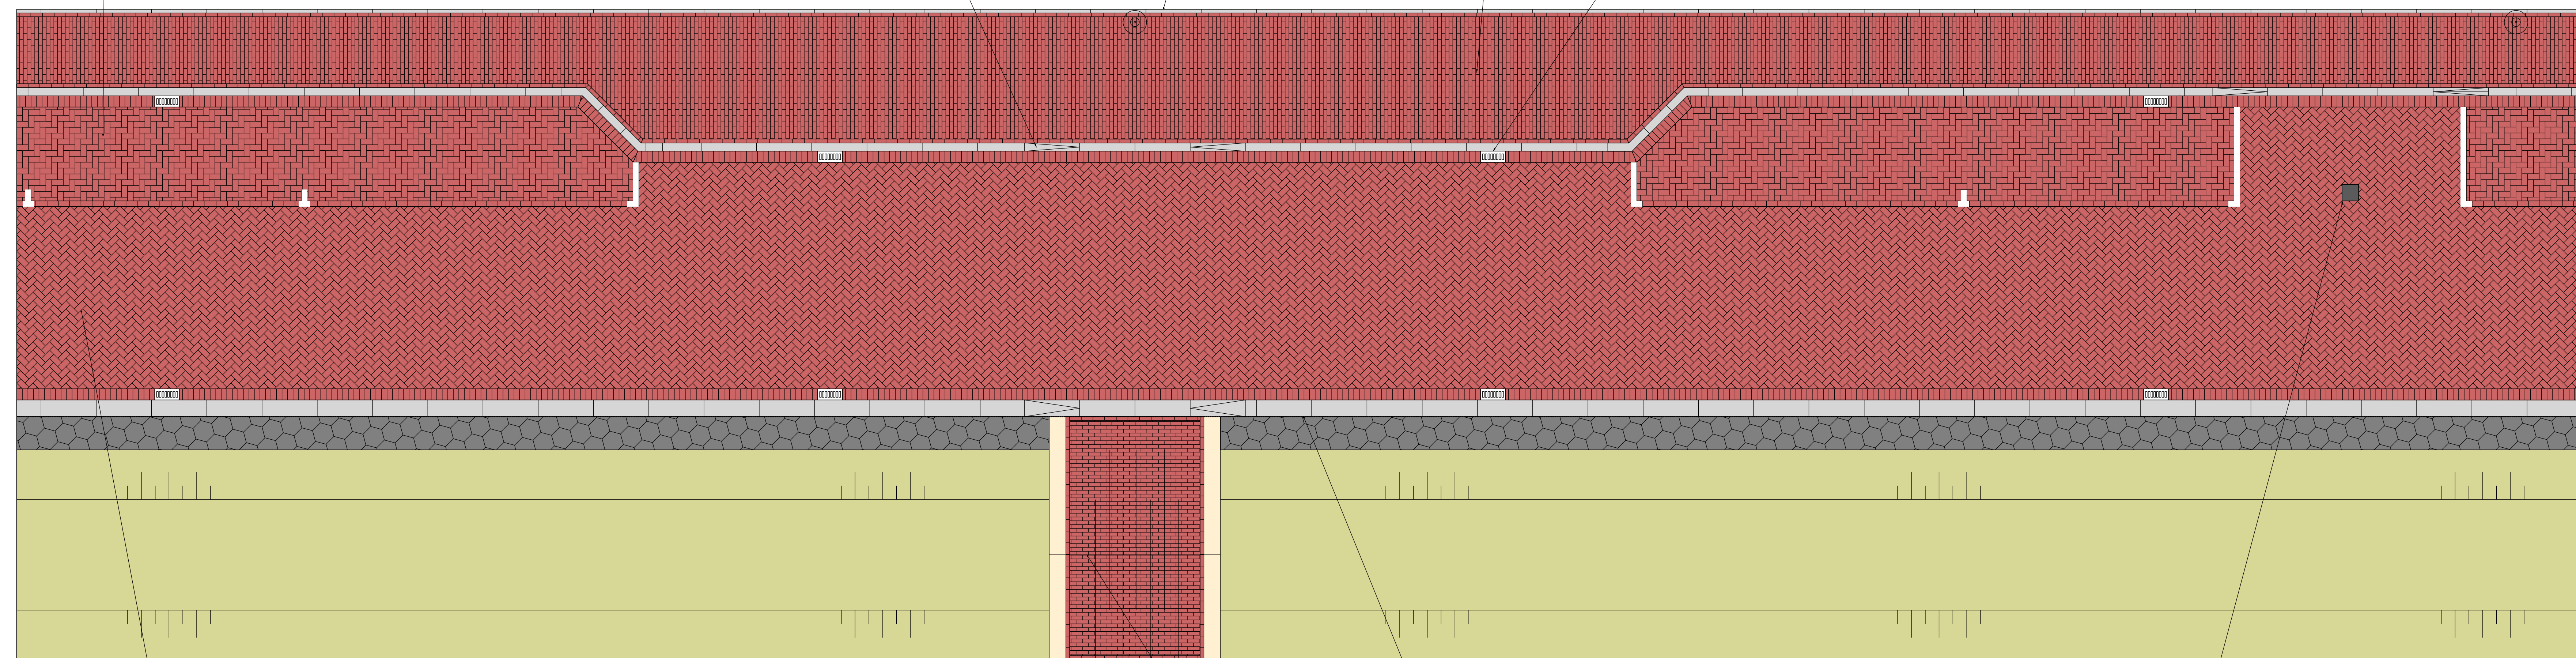

Gebakken klinker, keiformaat keperverband, 200x100x80

Coupure

NP-steen (niet parkeren)

Scopegrens

Dijkprofiel Durgerdammerdijk detail uitwerking
SCHAAL 1 : 50