



Dijkversterking Den Oever – Den Helder

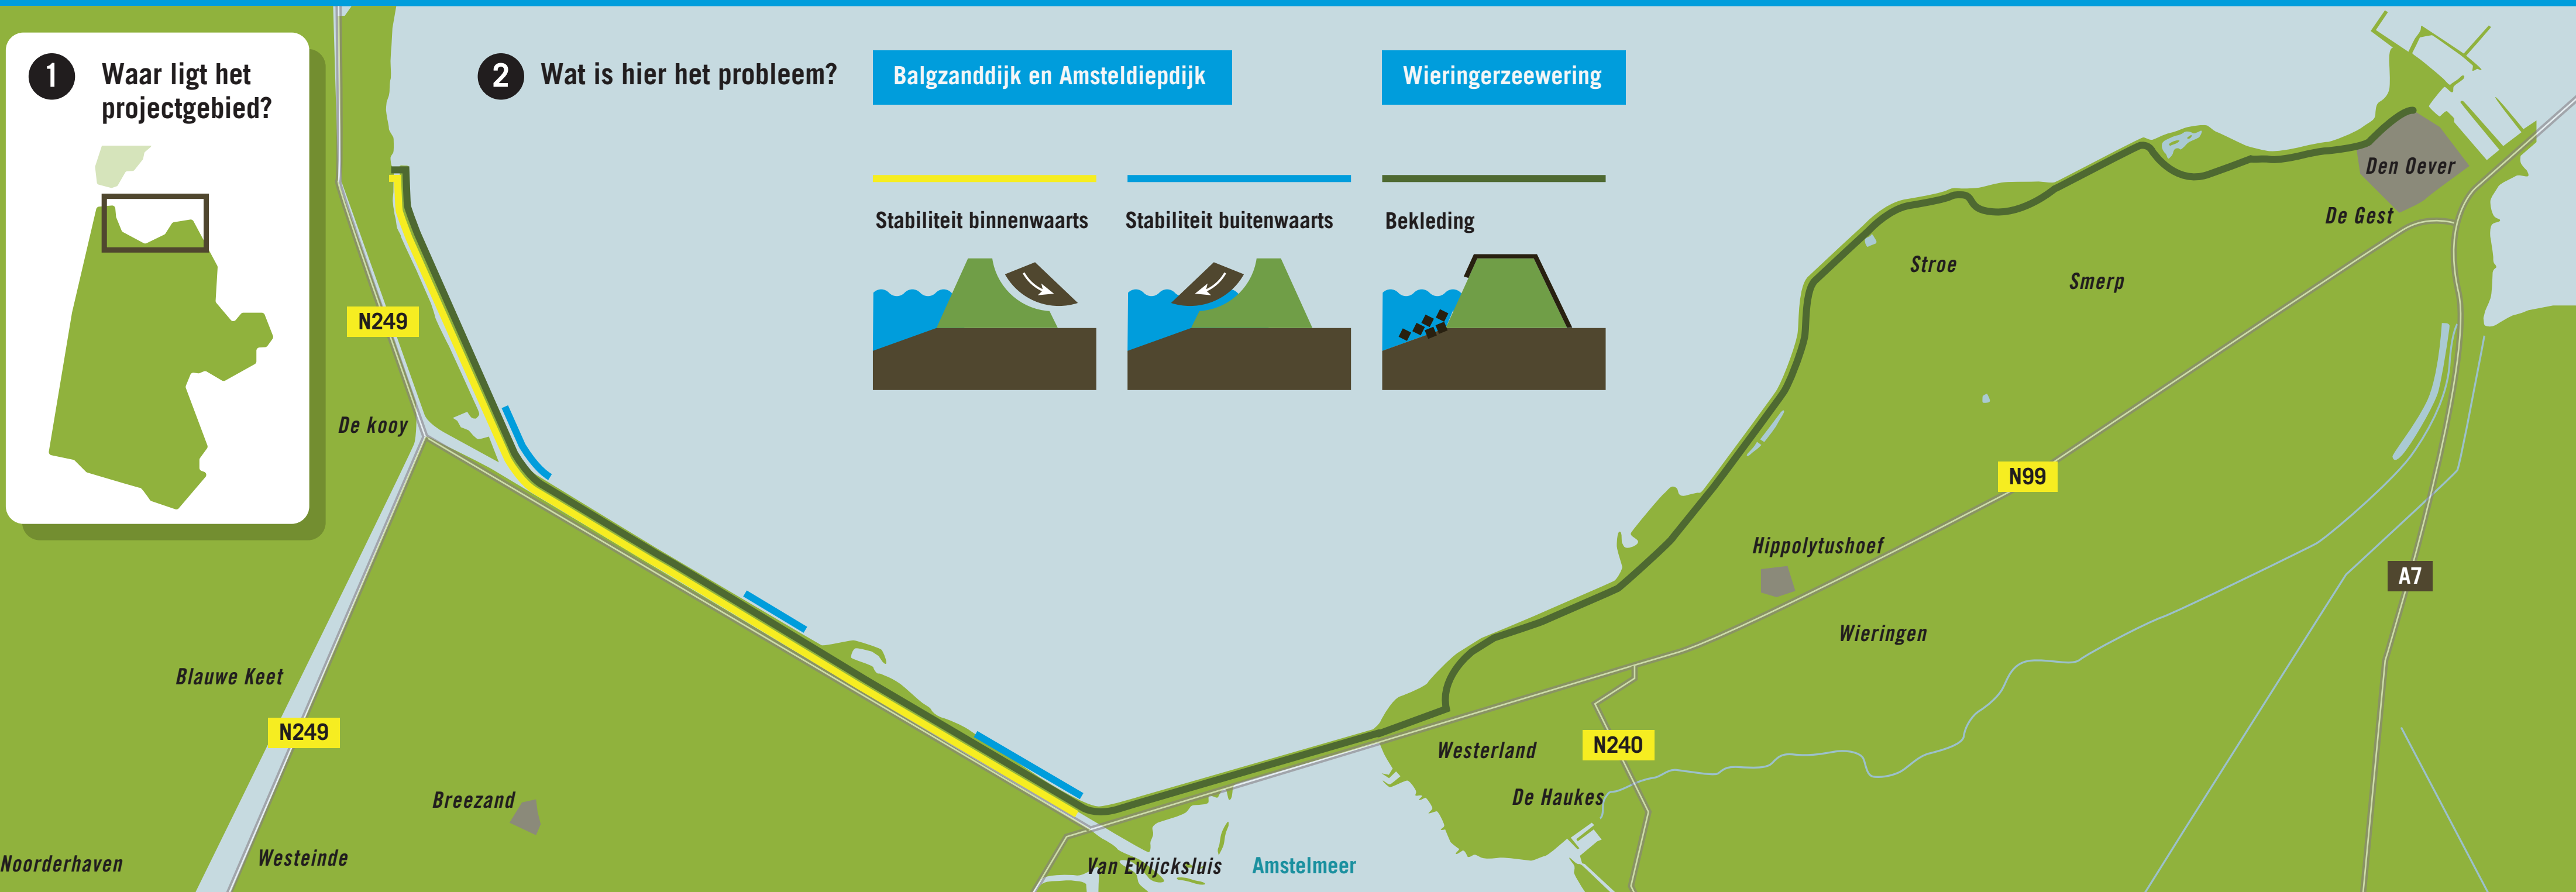

3 Mogelijke oplossingsrichtingen stabiliteit

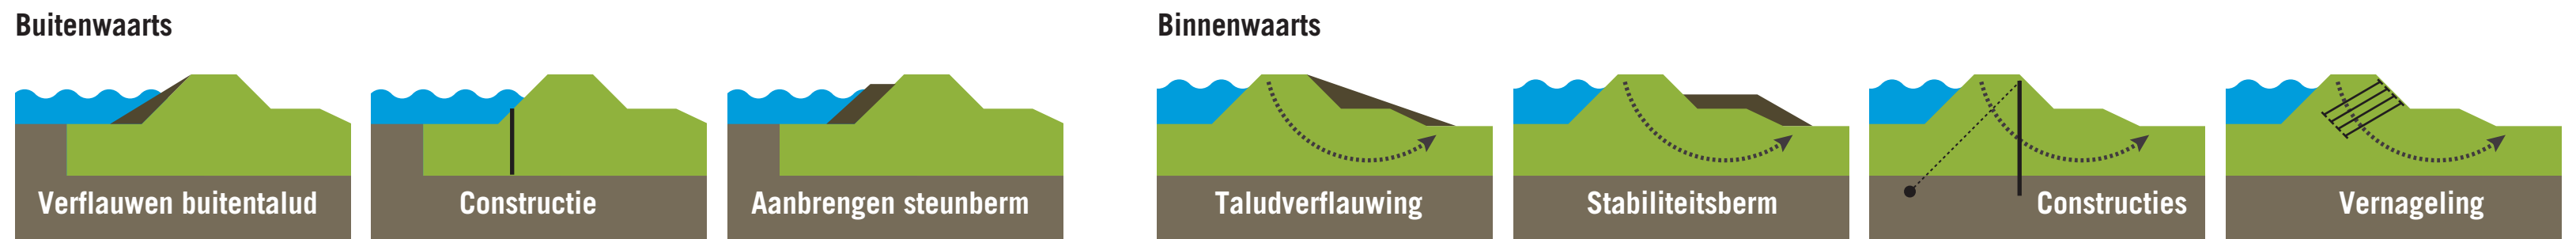

Mogelijke oplossingsrichtingen bekleding (asfalt, steenzetting en gras)

- vervangen van de huidige bekleding.
- overlagen van de bestaande constructie

4 Planning op hoofdlijnen:

