


Fasering Nieuwe Diep en Nieuwe Werk

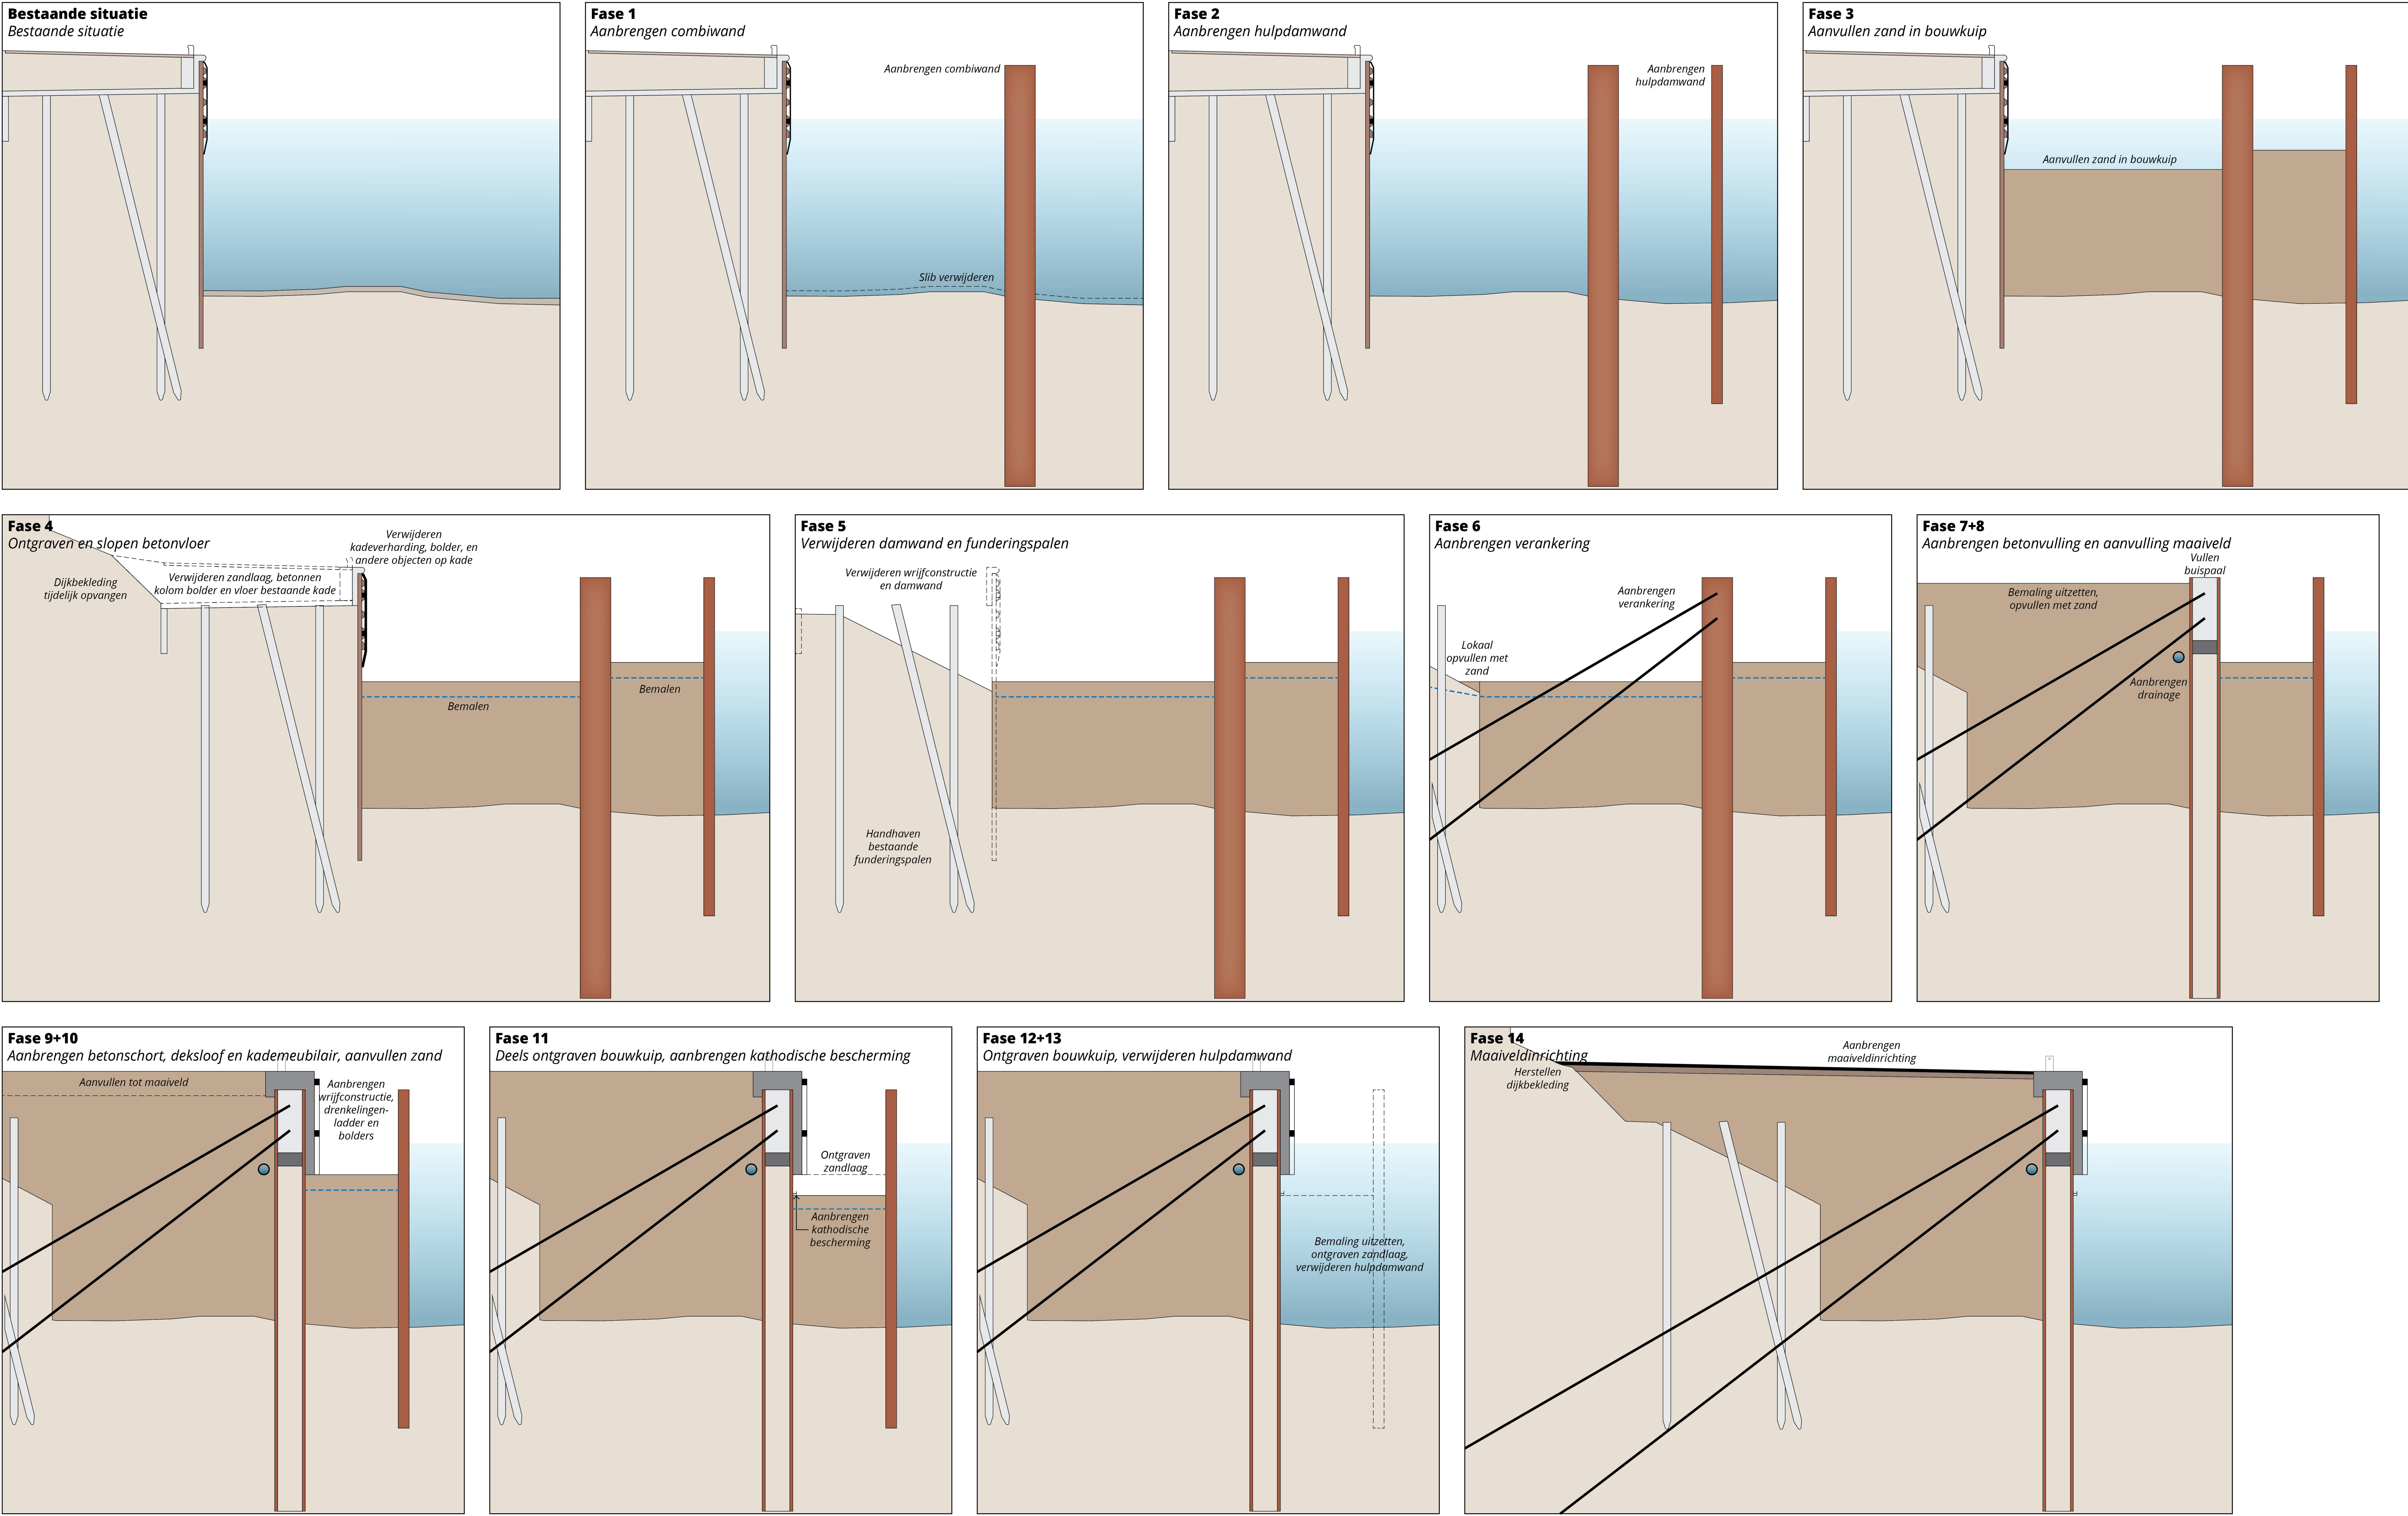

Alle visualisaties zijn indicatief
Er kunnen geen rechten aan deze visualisaties worden verleend
Informatie uit de visualisaties mag alleen gekopieerd en gebruikt worden na toestemming van HHNK