
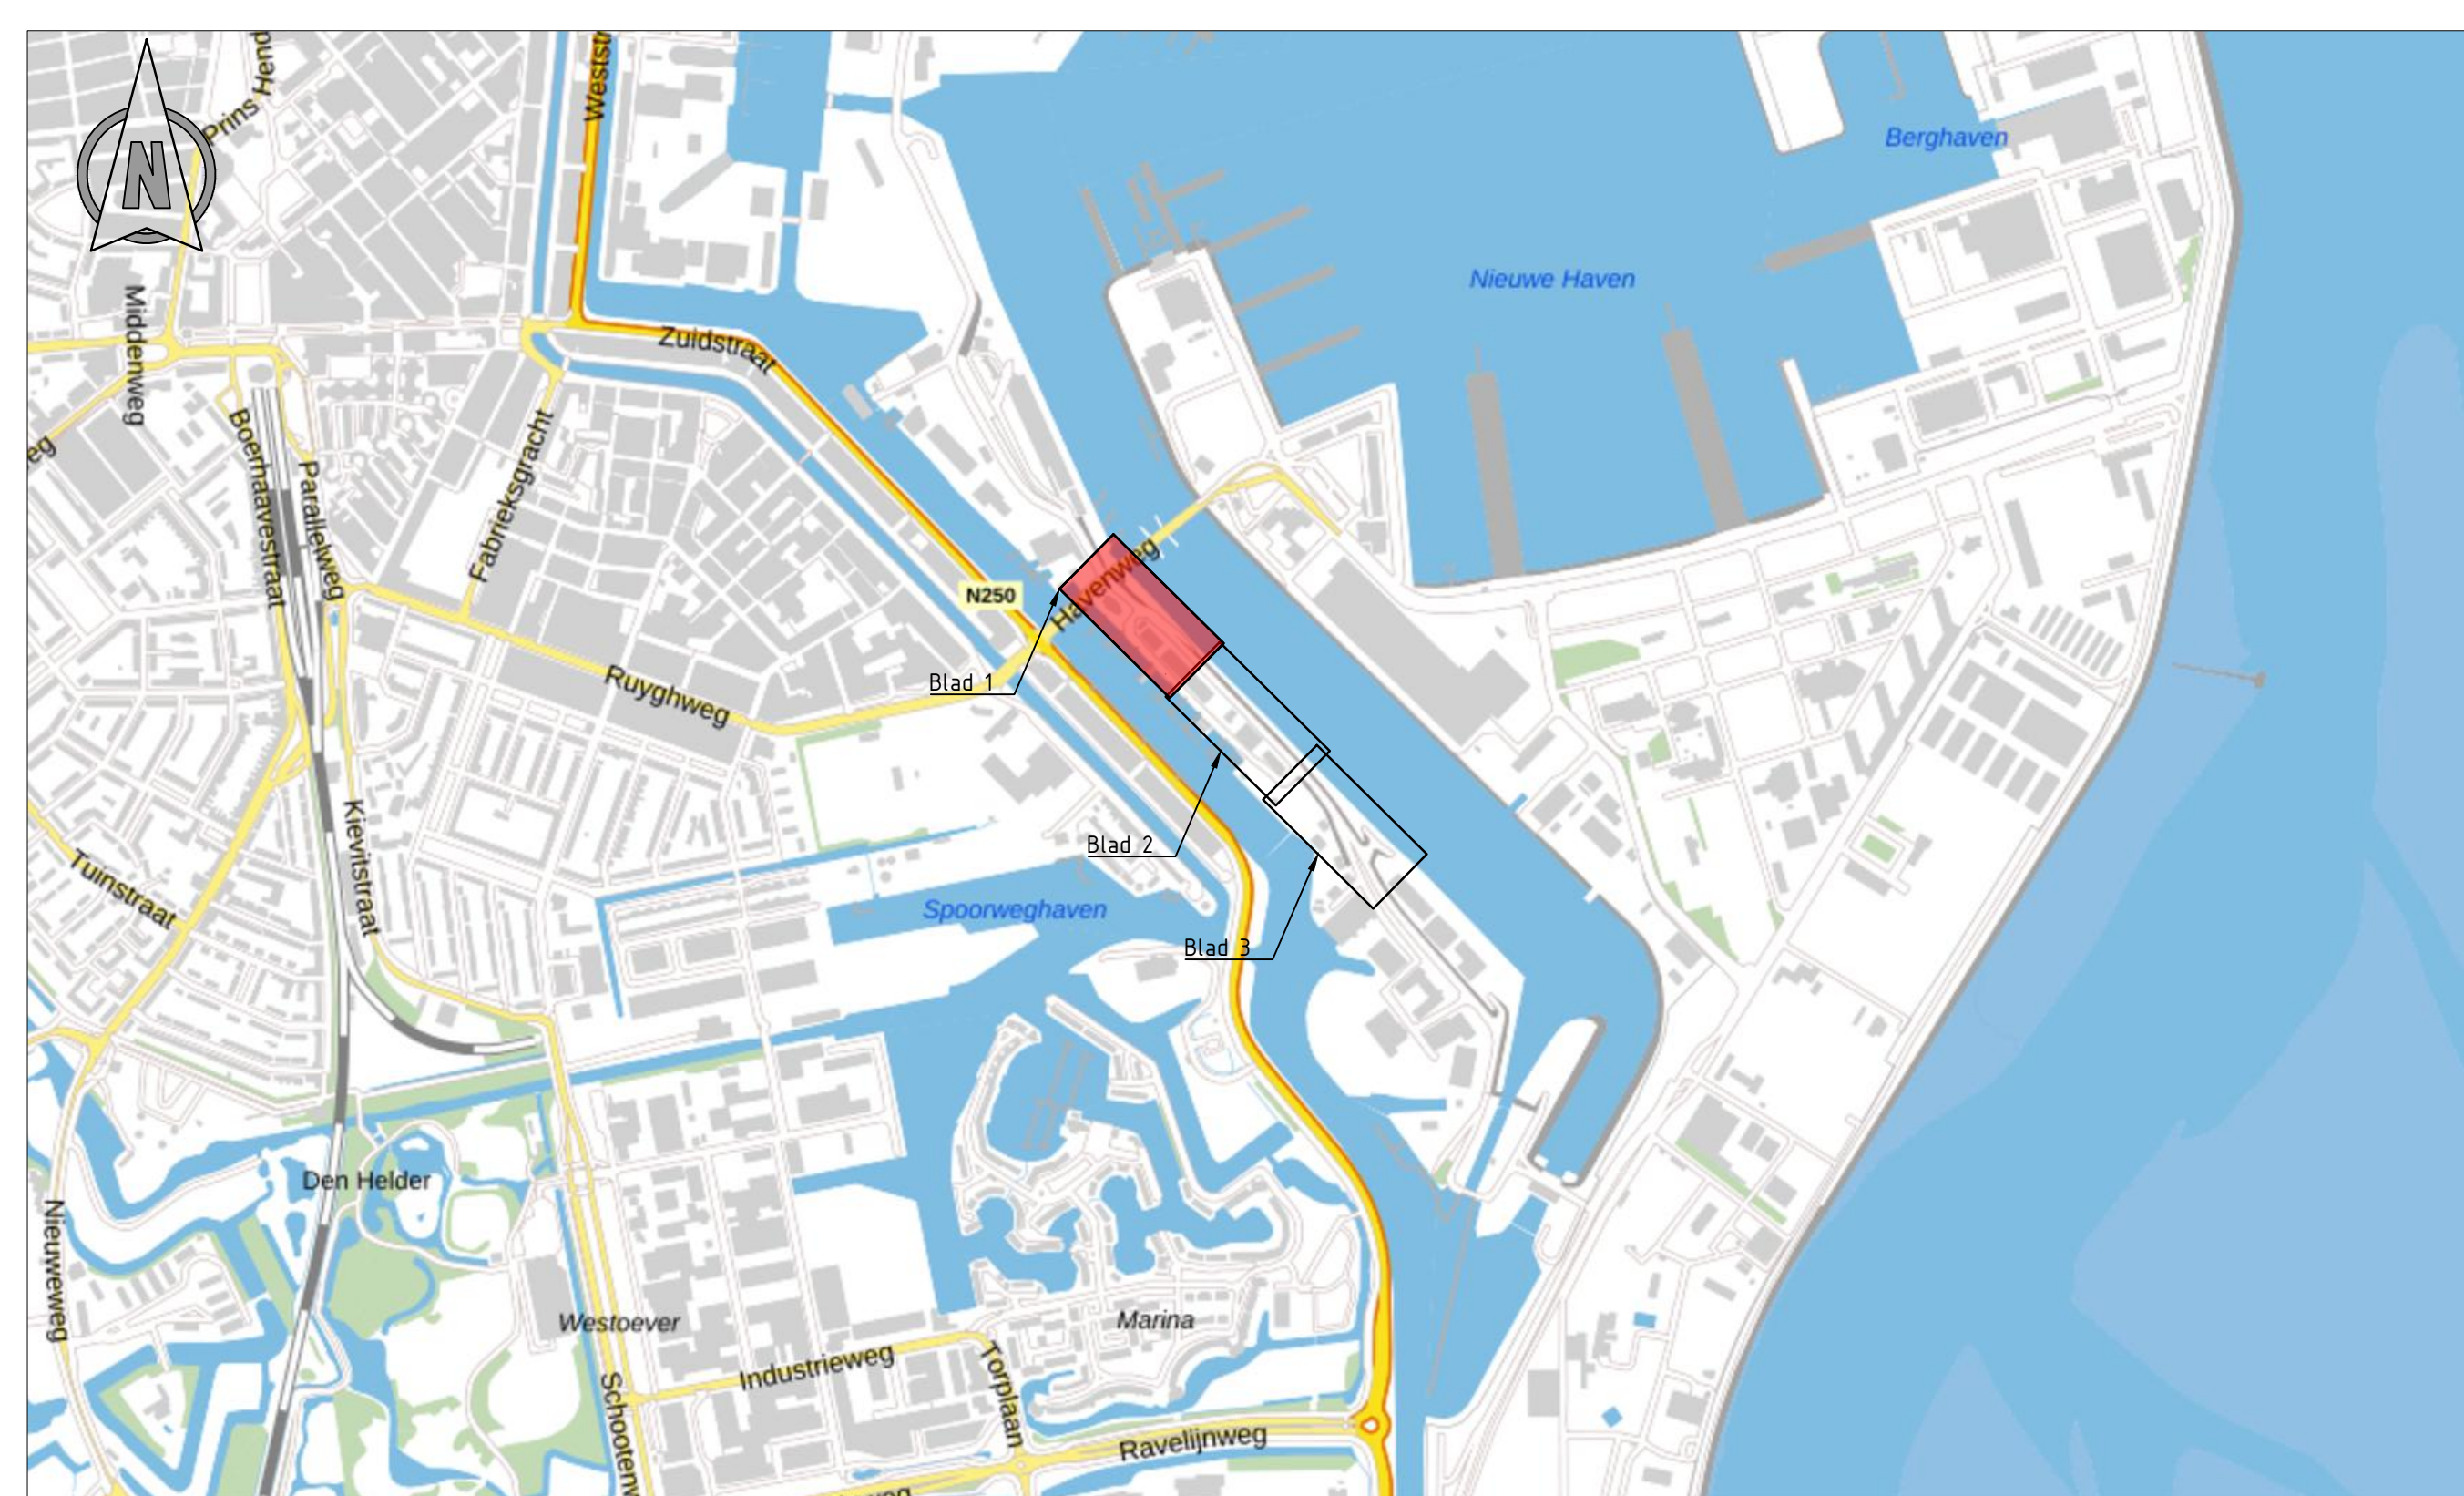
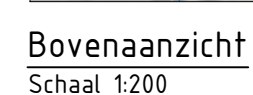
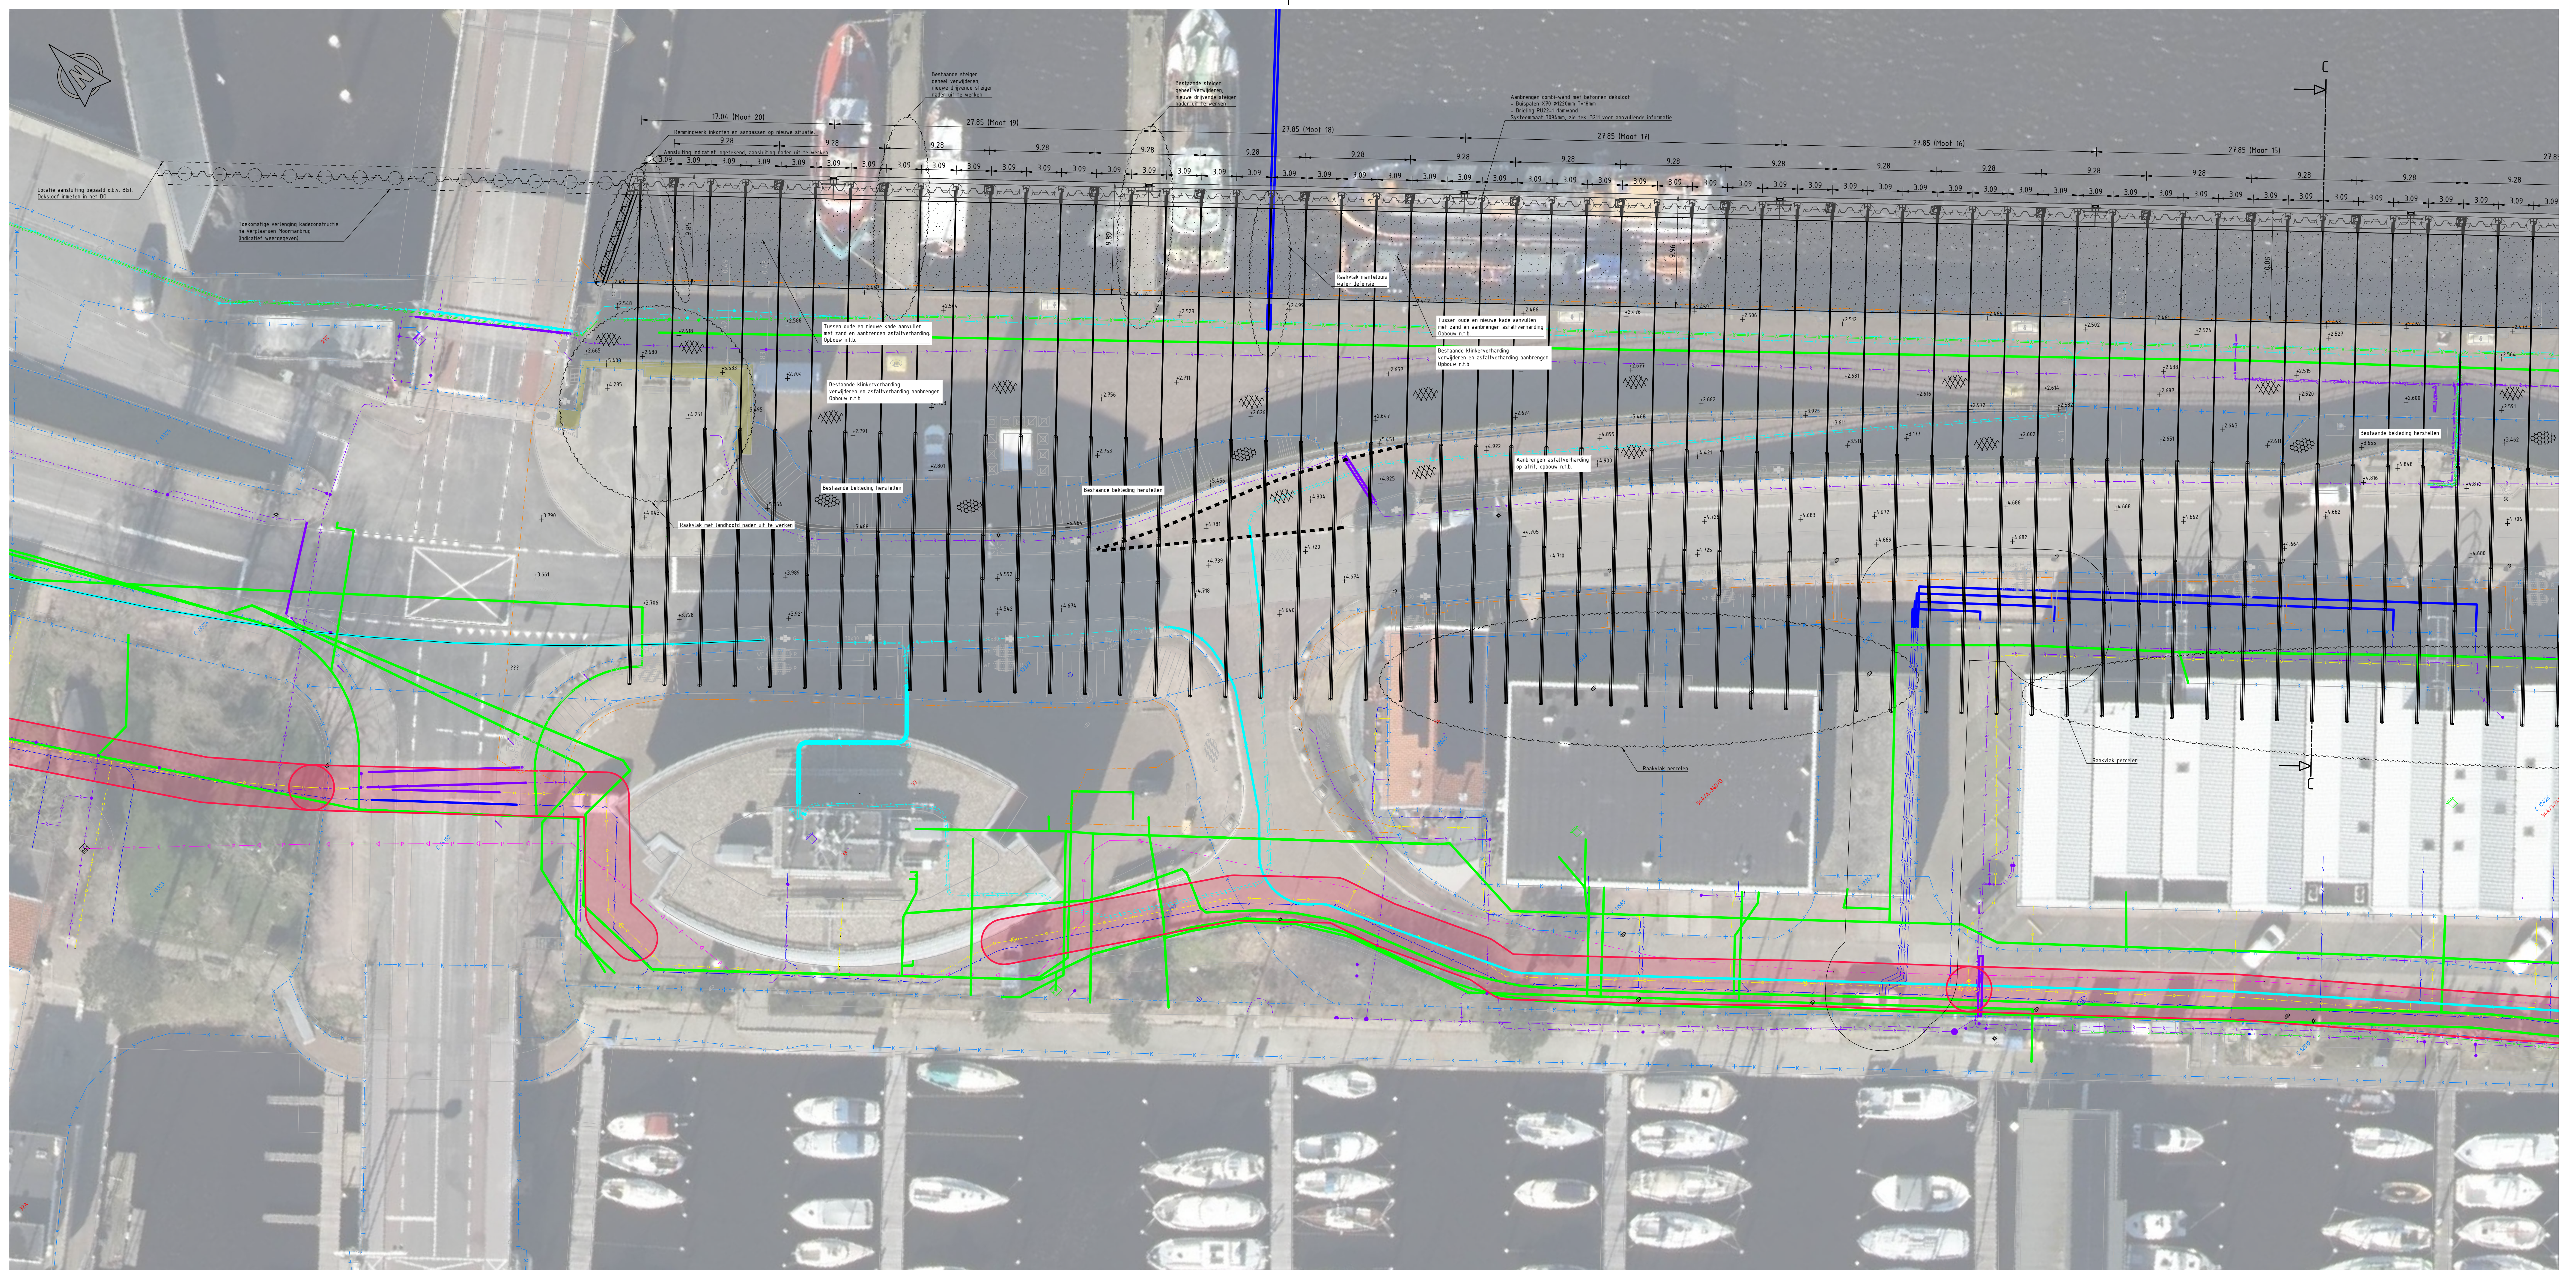


 

Situatie
Schaal 1:10.000

Legenda bovenaanzicht		
Gesymbole	Omschrijving	Status
	As	Bestaand
	Bestaande situatie (BGT + inmetingen)	Bestaand
	Hekwerk	Bestaand
	Schoprand	Bestaand
	perceelsgrens	Bestaand
	Grens inmetingen	Bestaand
	Materiaalgrens verharding	Bestaand
	Nieuwe situatie	Nieuw
	Materiaalgrens	Nieuw
Symbool	Omschrijving	Status
	Verkeersbord	Bestaand
	Paal drukknoppaal	Bestaand
	Bolder	Bestaand
	Paal, materiaal onbekend	Bestaand
	Paal beten	Bestaand
	Verkeerslicht	Bestaand
	Afvalbak	Bestaand
	Paal kunststof	Bestaand
	Trap	Bestaand
	Viaggenmast	Bestaand
	Zifbank met leuning	Bestaand
	Zifbank zonder leuning	Bestaand
	Terreinkast	Bestaand
	Gasput	Bestaand
	Pomp	Bestaand

Symbol	Omschrijving	Status
	Lichtmast spot	Bestaand
	Troffortoelke	Bestaand
	Inspectput	Bestaand
	Betonplaat 2x1 m	Bestaand
	Asfalt	Bestaand
	Basaltverharding / basaltontverharding	Bestaand
	SBS keformaat elleboogverband	Bestaand
	SBS waalformaat halfsteensverband	Bestaand
	Tegel 300x300 mm dik halfsteensverband	Bestaand
	Gewapend beton insitu	Bestaand
	Glas	Bestaand
	Asfalt (opbouw n.t.b.)	Nieuw
	Herstellen / nieuwe bekleding aanbrengen	Nieuw
Verandering	Omschrijving	Status
	Beton (deksloof kade Nieuwe Diep)	Bestaand
	Beton (L-wand / spalmuur)	Bestaand
	Staal damwand langhoofd Moormanbrug	Bestaand
Aanleg	Omschrijving	Status
	Zand	Nieuw

Legenda Kabels & leidingen		
Geometrie	Beschrijving	Status
	Daldrainsport	Bestaand
	Laagspanning	Bestaand
	Middenspanning	Bestaand
	Middenspanning 10 kV	Bestaand
	Gs lage druk	Bestaand
	Hulpstuk overig	Bestaand
	Water	Bestaand
	Es Voorzorgsmaatregel	Bestaand
	Drukriolering	Bestaand
	Riolering vrijverval	Bestaand
Symbol	Beschrijving	Status
	Naal lichtmast	Bestaand
	Puf kolk	Bestaand
	Kast	Bestaand
	Mof	Bestaand
	Overrig	Bestaand
	Overriente	Bestaand
	Technisch gebouw	Bestaand
	Laagspanningsmast	Bestaand
	Kast	Bestaand
	Mof	Bestaand
	Overrin	Bestaand

Symbol	Omschrijving	Status
	Technisch gebouw	Bestaand
	Aarding	Bestaand
	Mof	Bestaand
	Overig	Bestaand
	Technisch gebouw	Bestaand
	Afsluiter	Bestaand
	Blaasgat	Bestaand
	Overig	Bestaand
	T-stuk	Bestaand
	Overig	Bestaand
	Overig	Bestaand
	Brandkraan/-put	Bestaand
	Afsluiter	Bestaand
	Controleelement	Bestaand
	Overig	Bestaand
	Overig	Bestaand
Opmerkingen:

Maten in meters tenzij anders vermeld
Hoogte maten in meters t.o.v. N.A.P
KLIC meldnummer: 2400090004 26-06-2024
Maaiveldinrichting uit te werken in DO

01	23-04-2025	Definitief	RFI	NGA	HJM	
00	07-03-2025	1e opgave	RFI	NGA	HJM	
REV.	DATUM	OMSCHRIJVING REVISIE	GETEKEND	GECONTR.	GEZIEZEN	

OPDRAGER Hoogheemraadschap
Hollands Noorderkwartier




PROJECT	Havendijk Den Helder
---------	----------------------

ONDERDEEL Planuitwerking Havendijk Den Helder
Locatie: Het Nieuwe Diep
Nieuwe situatie
Bovenaanzicht met KLIC
Voorlopig ontwerp




iv-infra b.v.
Trapezium 322
3364 DL Sliedrecht
Nederland
T +31 88 943 3200
www.iv-infra.nl

VERSE:	VO 01		
DATUM:	23-04-2025	GECONTROLEERD:	N. den Adel
GETEKEND:	R. Fijzi	GEZEN:	H.J. Walters
STATUS:	Definitief	SCHAAL:	1:200
BIJZ. TOEGANG: 5. DECEMBER 2025 ONDERZ. ONTWERP: 12. DECEMBER 2025 VERKEER: 15. DECEMBER 2025		PROJECTNR:	INFR241088
		TEKENINGNR:	T3202
		BLADNR:	1 van 3

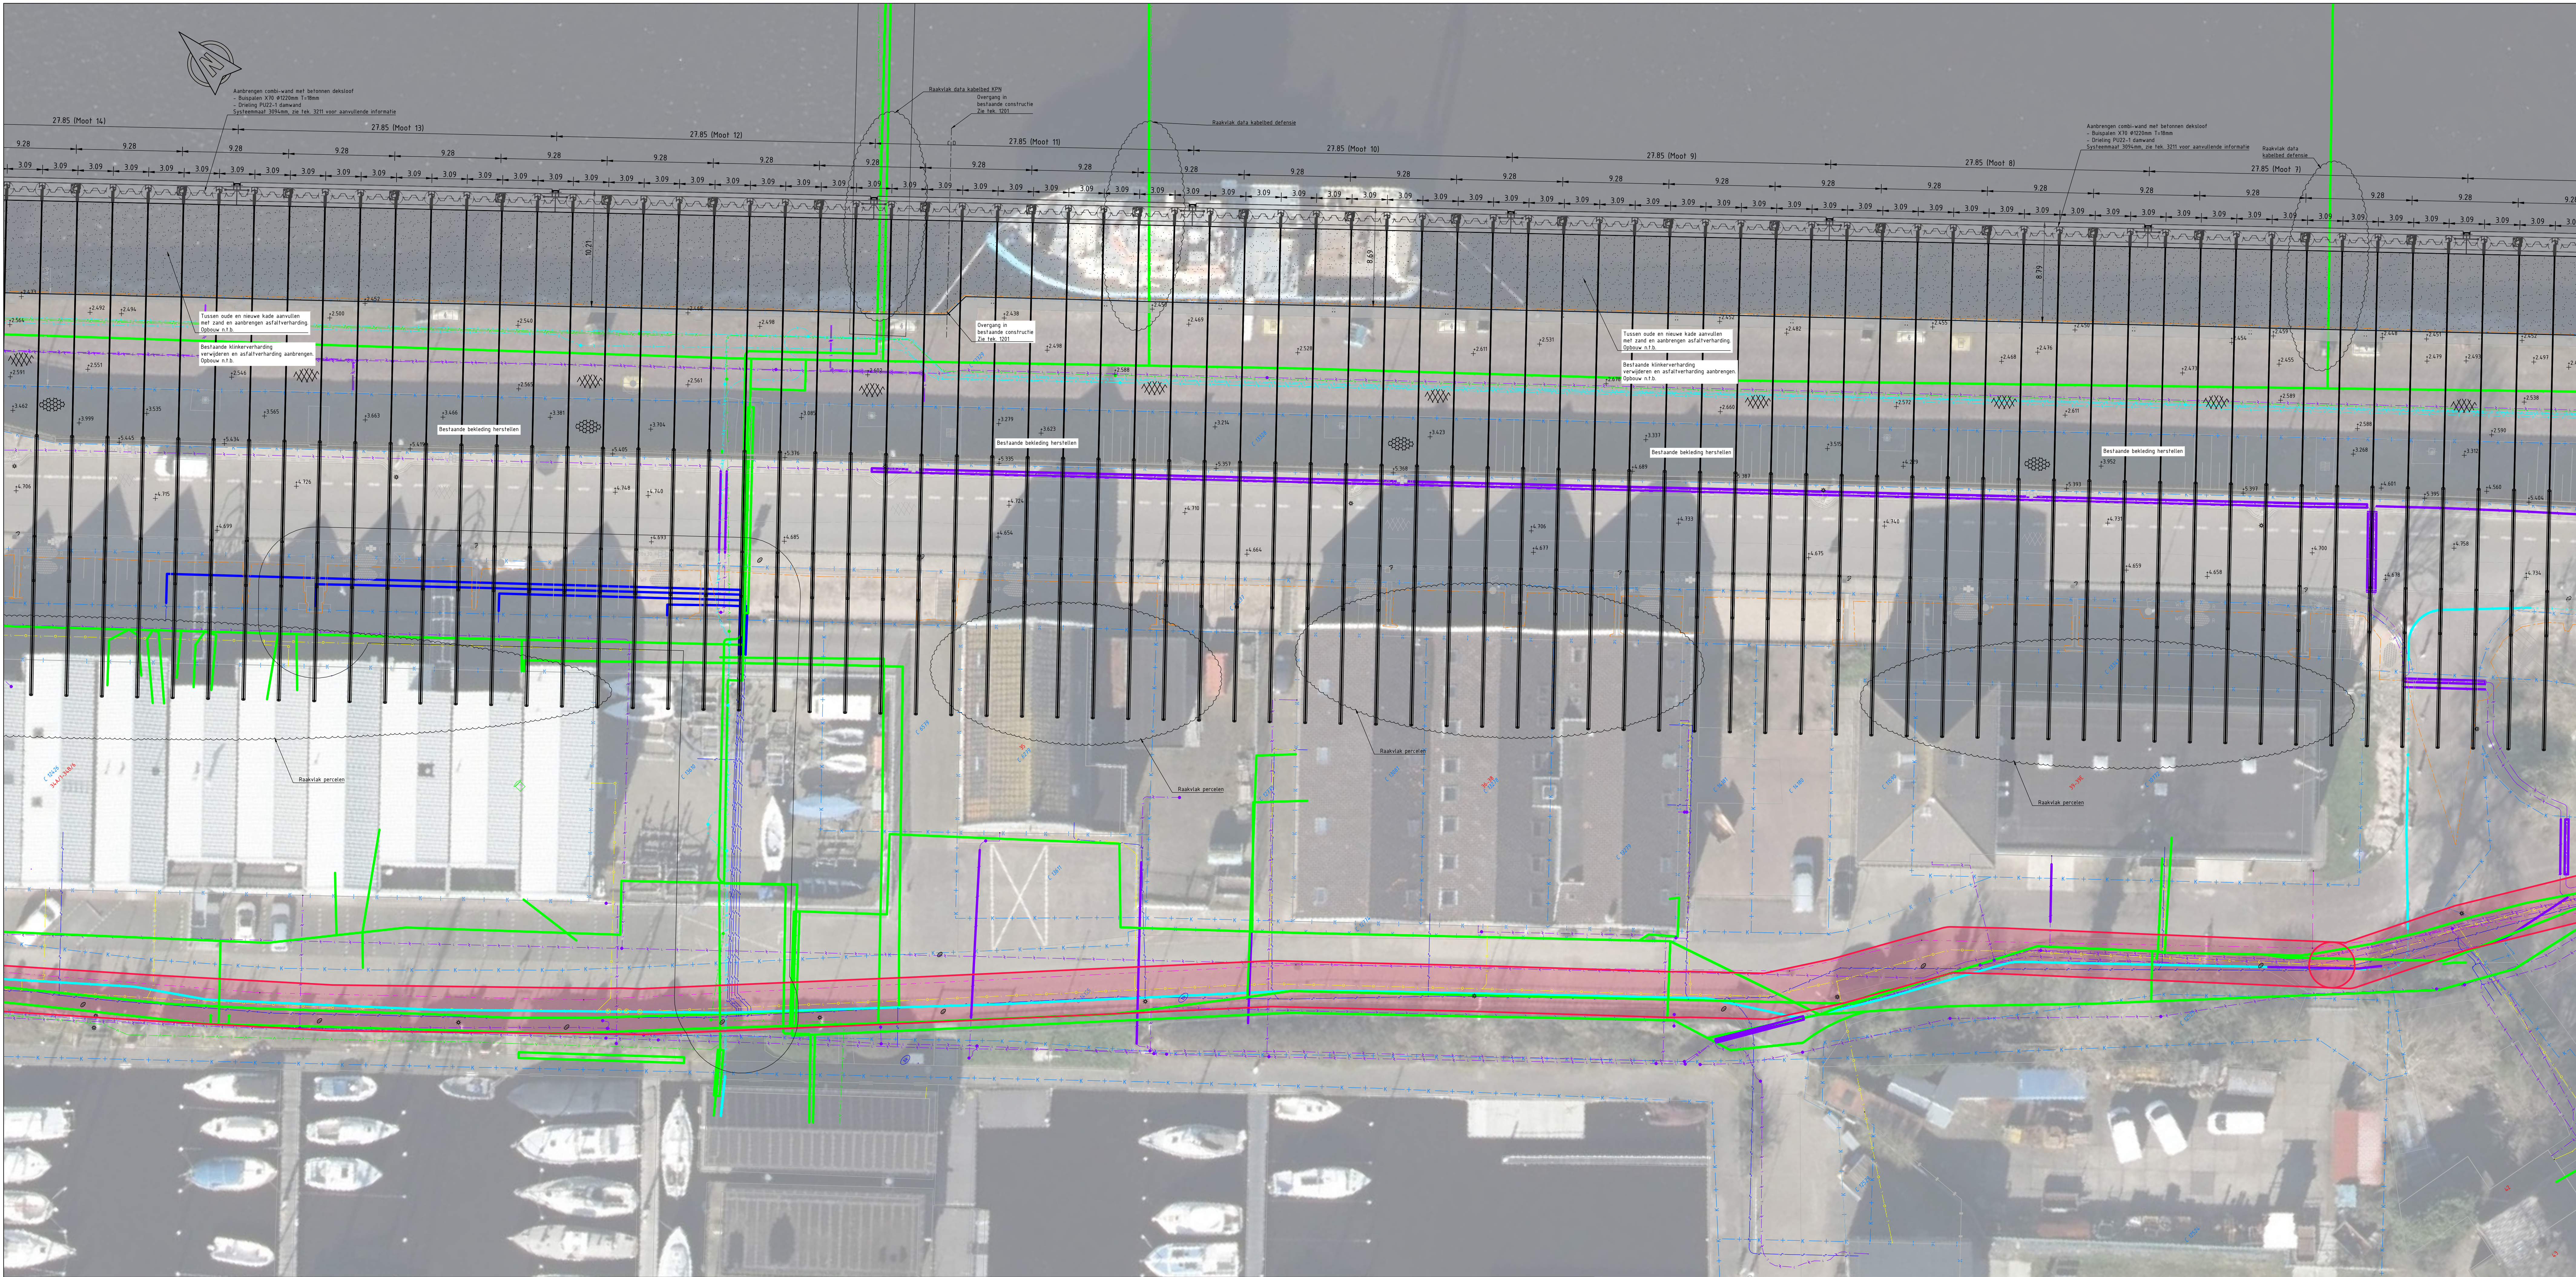

Bovenaanzicht
Schaal 1:200

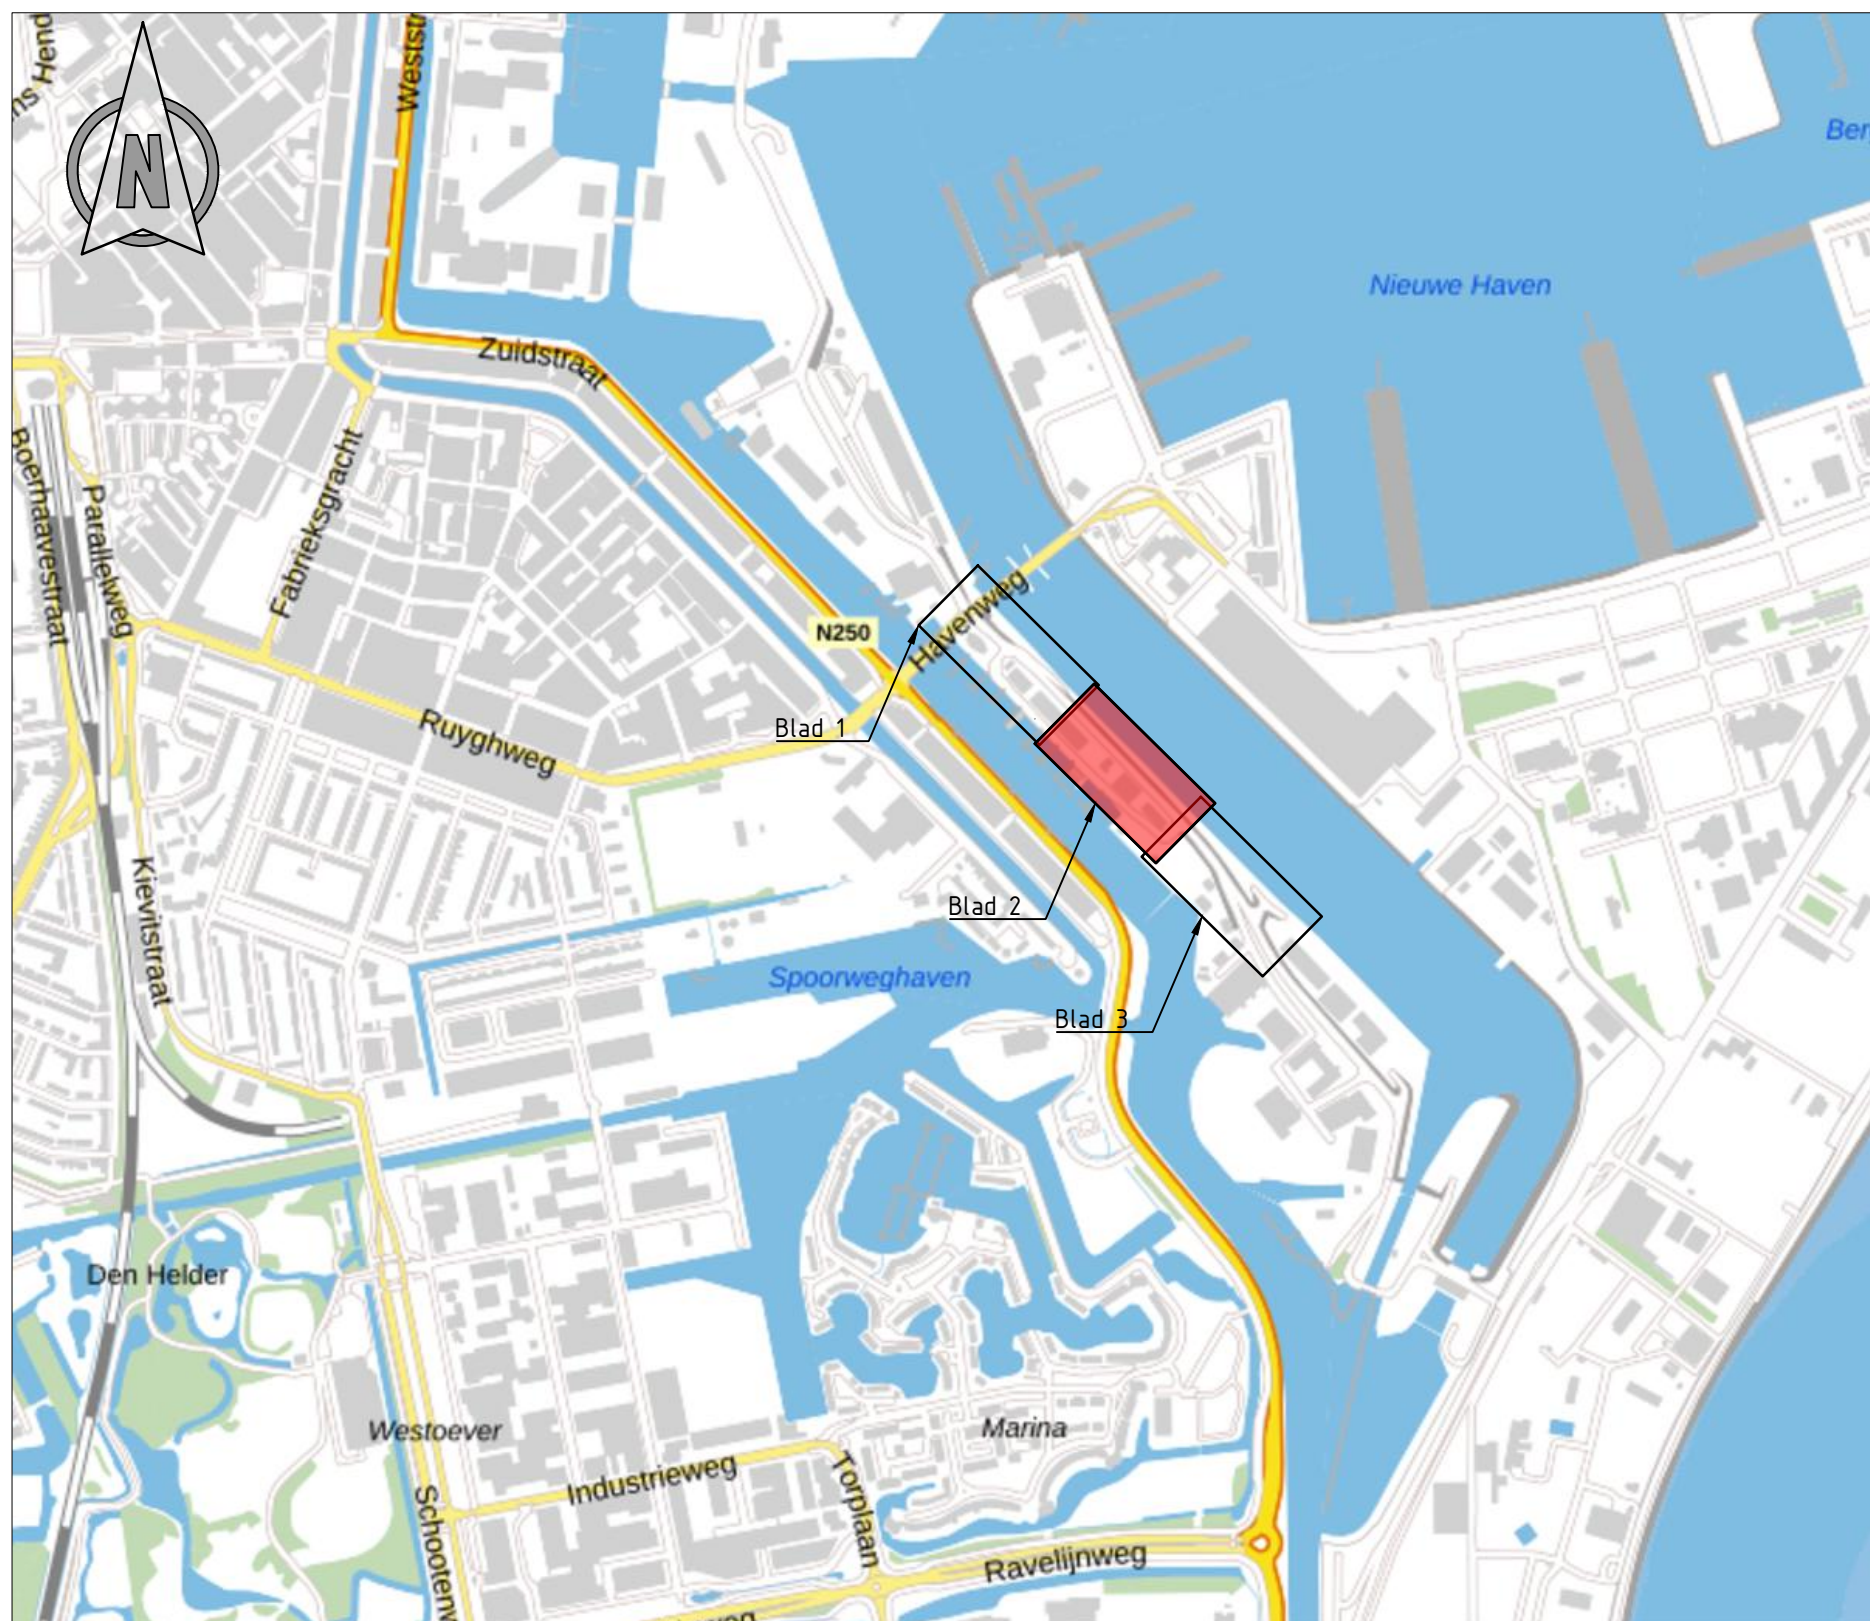

Situatie
Schaal 1:10.000

Legenda bovenaanzicht		
Geometrie	Omschrijving	Status
	As	Bestaand
	Bestaande situatie (BGT + inmetingen)	Bestaand
	perceelsgrens	Bestaand
	Hekwerk	Bestaand
	Schoprand	Bestaand
	Troitroirband	Bestaand
	Materiaalgrens verharding	Bestaand
	Grens inmetingen	Bestaand
	Nieuwe situatie	Nieuw
	Materiaalgrens	Nieuw
Symbol		
	Verkeersbord	Bestaand
	Paal drukknoppaal	Bestaand
	Bolder	Bestaand
	Paal, materiaal onbekend	Bestaand
	Paal beton	Bestaand
	Verkeerslicht	Bestaand
	Afvalbak	Bestaand
	Paal kunststof	Bestaand
	Trap	Bestaand
	Viaggenmast	Bestaand
	Zitbank met leuning	Bestaand
	Zitbank zonder leuning	Bestaand
	Terrein kast	Bestaand

Symbol	Omschrijving	Status
	Gasput	Bestaand
	Pomp	Bestaand
	Lichtmast spot	Bestaand
	Troitroirkoek	Bestaand
	Inspectieput	Bestaand
	Asfalt	Bestaand
	Gewapend beton insitu	Bestaand
	Basaltverharding / basaltfenvorharding	Bestaand
	SBS keiformaat elleboogverband	Bestaand
	SBS waalformaat elleboogverband	Bestaand
	SBS waalformaat halfsteensverband	Bestaand
	Tagel 300x300 mm dik halfsteensverband	Bestaand
	Bestaande hoogte vanuit DTM	Bestaand
	Asfalt (opbouw n.t.b.)	Nieuw
	Herstellen / nieuwe bekleding aanbrengen	Nieuw
Viaafsluiting		
	Beton (deksloof kade Nieuwe Diep)	Bestaand
	Hout (dekplank / houten damwand)	Bestaand
	Beton (L-wand / spatmuur)	Bestaand
	Staal damwand landhoofd Moormanbrug	Bestaand
Aanleg		
	Omschrijving	Status
	Zand	Nieuw

Legenda Kabels & leidingen		
Geometrie	Omschrijving	Status
	Delftransport	Bestaand
	Laagspanning	Bestaand
	Middenspanning	Bestaand
	Middenspanning 10 kV	Bestaand
	Gas lage druk	Bestaand
	Hulpstuk overig	Bestaand
	Wafer	Bestaand
	Eis Voorzorgsmaatregel	Bestaand
	Drukrolering	Bestaand
	Rolering vrijverval	Bestaand
Symbol		
	Paal lichtmast	Bestaand
	Put volk	Bestaand
	Kast	Bestaand
	Hof	Bestaand
	Overig	Bestaand
	Overlengte	Bestaand
	Technisch gebouw	Bestaand
	Laagspanningsmast	Bestaand
	Kast	Bestaand
	Hof	Bestaand
	Overig	Bestaand
Symbol		
	Technisch gebouw	Bestaand
	Aarding	Bestaand
	Hof	Bestaand
	Overig	Bestaand
	Technisch gebouw	Bestaand
	Afsluiter	Bestaand


	Blaasgat	Bestaand
	Overig	Bestaand
	T-stuk	Bestaand
	Overig	Bestaand
	Brandkraan-/put	Bestaand
	Afsluiter	Bestaand
	Controleelement	Bestaand
	Overig	Bestaand
	Vervallen	Bestaand
	Sluis	Bestaand
	Klep	Bestaand
	Overig	Bestaand
	Ventiel tap	Bestaand
Viaafsluiting		
	Omschrijving	Status
	Eis Voorzorgsmaatregel	Bestaand

Opmerkingen:


Maten in meters tenzij anders vermeld
Hoogte maten in meters t.o.v. N.A.P.
K.L.C. melddatum: 24-09-2024, 26-06-2024
Maatveldinrichting uit te werken in DO
De dikke gekleurde lijnen zonder een afwijkende lijntype zoals bijv. data betreffen mantelbuizen

01	23-04-2025	Definitief	RFI	N/A	HUM
00	07-03-2025	1e opgave	RFI	N/A	HUM
REV.	DATUM	OMSCHRIJVING REVISIE	GETEKEND	GECONT.	GEZEN
OPDRAGGEVER			Hoogheemraadschap Hollands Noorderkwartier		
PROJECT			Havendijk Den Helder		
ONDERDEEL			Planuitwerking Havendijk Den Helder Locatie: Het Nieuwe Diep Nieuwe situatie Bovenaanzicht met KLIC Voorlopig ontwerp		
VERSIE			10-01		
DATUM		23-04-2025	GECONTROLEERD: N. den Adel		PROJ. ECTNR.
GETEKEND: N. Fijn		GEZEN	H.J. Malters		INFR241088
STATUS: Definitief		SCHAAL: 1:200	FORMAAT: A0		TEKENINGNR.
BESCHRIJVING: TEGENWOORDIGE TOEGANG VAN HET NIEUWE DIEP NA DE DEKPLANK EN HOUTEN DAMWAND (T. MOORMANBRUG)			BLADNR.		



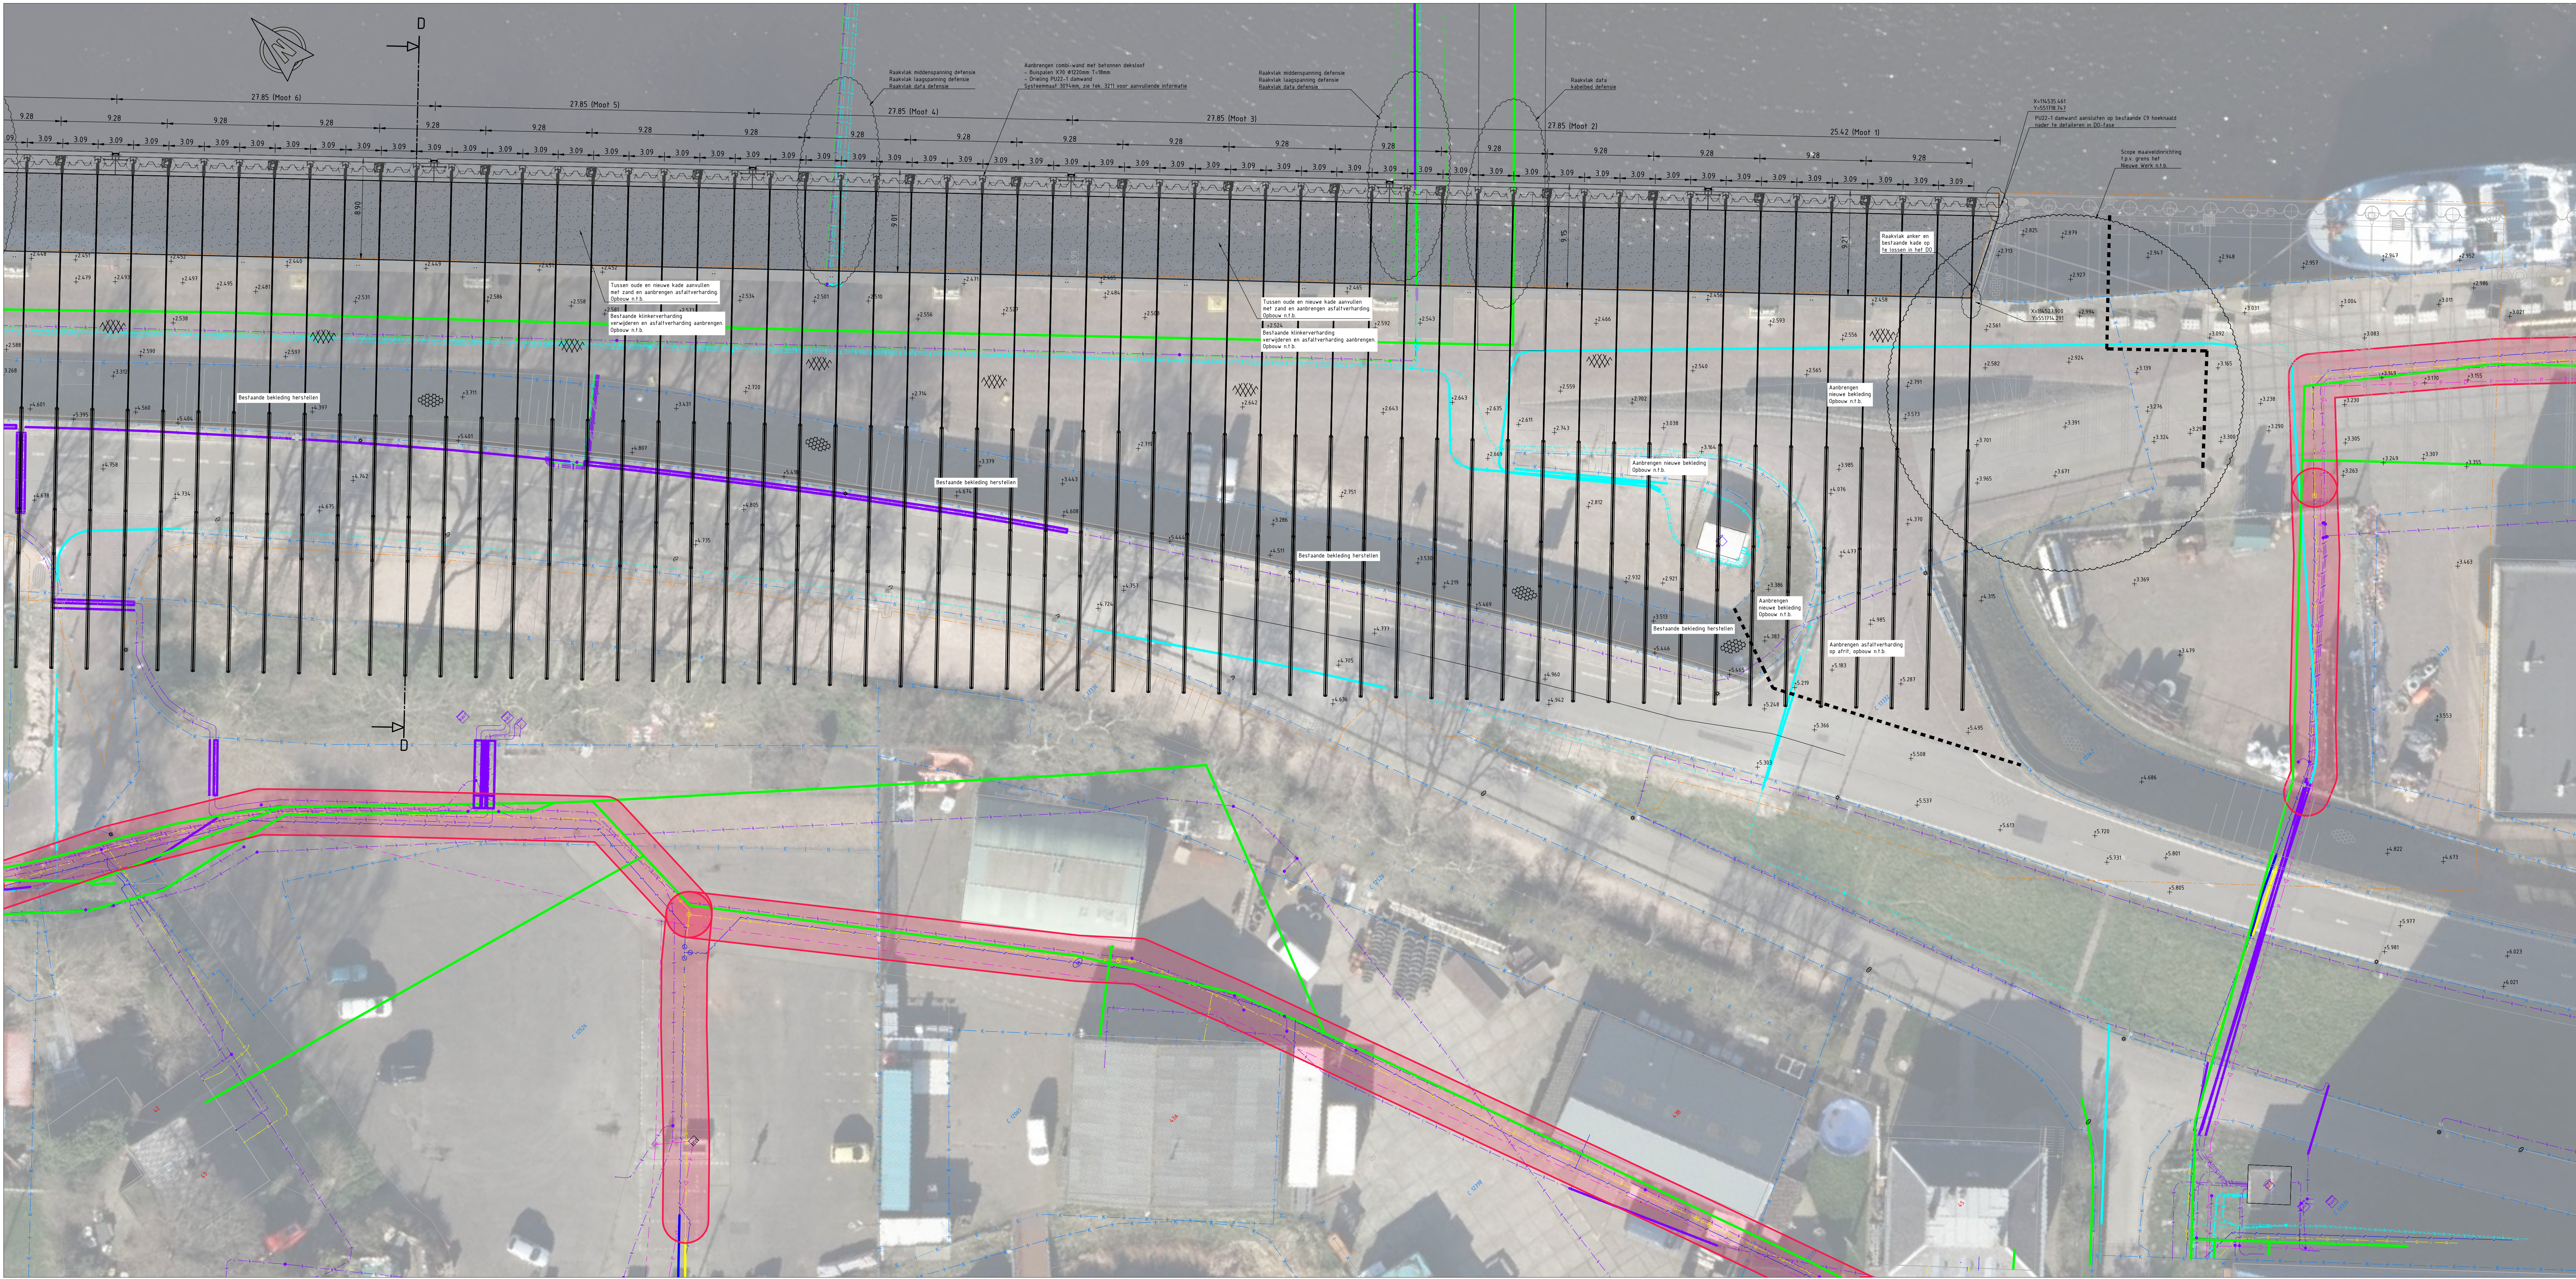

Bovenaanzicht
Schaal 1:200

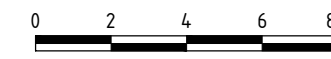

Situatie
Schaal 1:10.000

Legenda bovenaanzicht		
Geometrie	Omschrijving	Status
[Symbol]	As	Bestaand
[Symbol]	Bestaande situatie (BGT + inmetingen)	Bestaand
[Symbol]	Hekwerk	Bestaand
[Symbol]	Trottoirband	Bestaand
[Symbol]	perceelsgrens	Bestaand
[Symbol]	Materiaalgrens verharding	Bestaand
[Symbol]	Grens inmetingen	Bestaand
[Symbol]	Nieuwe situatie	Nieuw
[Symbol]	Materiaalgrens	Nieuw
Symbool	Omschrijving	Status
[Symbol]	Verkeersbord	Bestaand
[Symbol]	Bolder	Bestaand
[Symbol]	Paal beton	Bestaand
[Symbol]	Paal kunststof	Bestaand
[Symbol]	Slagboom	Bestaand
[Symbol]	Trap	Bestaand
[Symbol]	Terrein kast	Bestaand
[Symbol]	Gasput	Bestaand
[Symbol]	Pomp	Bestaand
[Symbol]	Lichtmast spot	Bestaand
[Symbol]	Straatkolk	Bestaand
[Symbol]	Trottoirkolk	Bestaand
[Symbol]	Inspectieput	Bestaand
[Symbol]	Bedrijfsvloerplaat	Bestaand
[Symbol]	Asfalt	Bestaand
[Symbol]	Gewapend beton in situ	Bestaand
[Symbol]	Basaltverharding / basaltverharding	Bestaand

Symbool	Omschrijving	Status
[Symbol]	BSS keformaat elleboogverband	Bestaand
[Symbol]	SBS keformaat elleboogverband	Bestaand
[Symbol]	SDS waalformaat halfsteensverband	Bestaand
[Symbol]	Tegel 300x300 mm dik halfsteensverband	Bestaand
[Symbol]	Bestaande hoogte vanuit DTM	Bestaand
[Symbol]	Asfalt (opbouw n.t.b.)	Bestaand
[Symbol]	Herstellen / nieuwe bekleding aanbrengen	Nieuw
Vlakverdeling	Omschrijving	Status
[Symbol]	Beton (deksloof kade Nieuwe Diep)	Bestaand
[Symbol]	Beton (L-wand / spalmuur)	Bestaand
[Symbol]	Staal damwand landhoofd Moormanbrug	Bestaand
Aanleg	Omschrijving	Status
[Symbol]	Zand	Nieuw

Legenda Kabels & leidingen		
Geometrie	Omschrijving	Status
[Symbol]	Dalaftransport	Bestaand
[Symbol]	Laagspanning	Bestaand
[Symbol]	Middenspanning	Bestaand
[Symbol]	Middenspanning 10 kV	Bestaand
[Symbol]	Gas lage druk	Bestaand
[Symbol]	Hulpstuk overig	Bestaand
[Symbol]	Water	Bestaand
[Symbol]	Eis Voorzorgsmaatregel	Bestaand
[Symbol]	Drukrolering	Bestaand
[Symbol]	Rolering vrijverval	Bestaand
Symbool	Omschrijving	Status
[Symbol]	Paal lichtmast	Bestaand
[Symbol]	Put kolk	Bestaand
[Symbol]	Kast	Bestaand
[Symbol]	Mo	Bestaand
[Symbol]	Overig	Bestaand
[Symbol]	Overlengte	Bestaand
[Symbol]	Technisch gebouw	Bestaand
[Symbol]	Laagspanningsmast	Bestaand
[Symbol]	Kast	Bestaand
[Symbol]	Mo	Bestaand
[Symbol]	Overig	Bestaand

Symbool	Omschrijving	Status
[Symbol]	Technisch gebouw	Bestaand
[Symbol]	Aarding	Bestaand
[Symbol]	Mo	Bestaand
[Symbol]	Overig	Bestaand
[Symbol]	Technisch gebouw	Bestaand
[Symbol]	Afsluiter	Bestaand
[Symbol]	Blaasgat	Bestaand
[Symbol]	Overig	Bestaand
[Symbol]	T-stuk	Bestaand
[Symbol]	Overig	Bestaand
[Symbol]	Brandkraan/-put	Bestaand
[Symbol]	Afsluiter	Bestaand
[Symbol]	Controlieelement	Bestaand
[Symbol]	Overig	Bestaand
[Symbol]	Vervallen	Bestaand
[Symbol]	Sluis	Bestaand
[Symbol]	Klep	Bestaand
[Symbol]	Overig	Bestaand
[Symbol]	Ventiel tap	Bestaand
Vlakverdeling	Omschrijving	Status
[Symbol]	Eis Voorzorgsmaatregel	Bestaand

Opmerkingen:

Maten in meters tenzij anders vermeld
Hoogte maten in meters t.o.v. N.A.P.
KLIC melddatum: 24/09/2024, 26-06-2024
Maatveldrichting uit te werken in DO
De dikke gekleurde lijnen zonder een afwijkende lijntype zoals bijv. data betreffen mantelbuizen

01	23-04-2025	Betrefte	RPI	RGA	HUM
00	07-03-2025	In opbouw	RPI	RGA	HUM
REV.	DATUM	OMSCHRIJVING REVISIE	GETEKEND	GECONT.	GEZEN

OPDRACER
Hoogheemraadschap
Hollands Noorderkwartier



PROJECT
Havendijk Den Helder

ONDERDEEL
Planuitwerking Havendijk Den Helder
Locatie: Het Nieuwe Diep
Nieuwe situatie
Bovenaanzicht met KLIC
Voorlopig ontwerp

iv-infra b.v.
Tropium 322
3364 DL Sliedrecht
Nederland
T +31 88 943 3200
www.iv-infra.nl

VERSIE	V0 01	PROJECTLEID	INFR241088
DATUM	23-04-2025	GECONTROLEERD	T3202
GETEKEND	R. Fijn	GEZEN	BLADNR
STATUS	Definitief	SCHAAL	3 van 3
FORMAAT	A0		