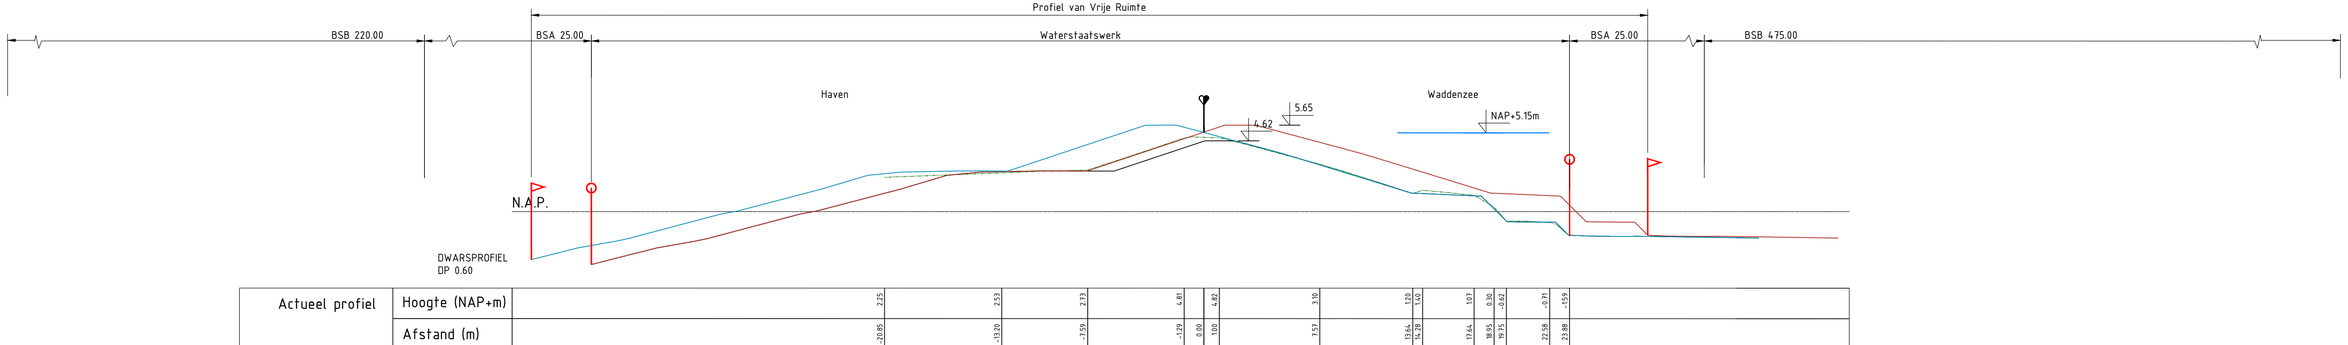
Profiel van Vrije Ruimte
BSB 220.00
BSA 25.00
Waterstaatswerk
BSA 25.00
BSB 475.00
Haven
Waddenzee
NAP+5.15m
5.65
4.62
N.A.P.
DWARSPROFIEL
DP 0.60

| | | |