




DETAIL 1
SCHAAL 1:1000

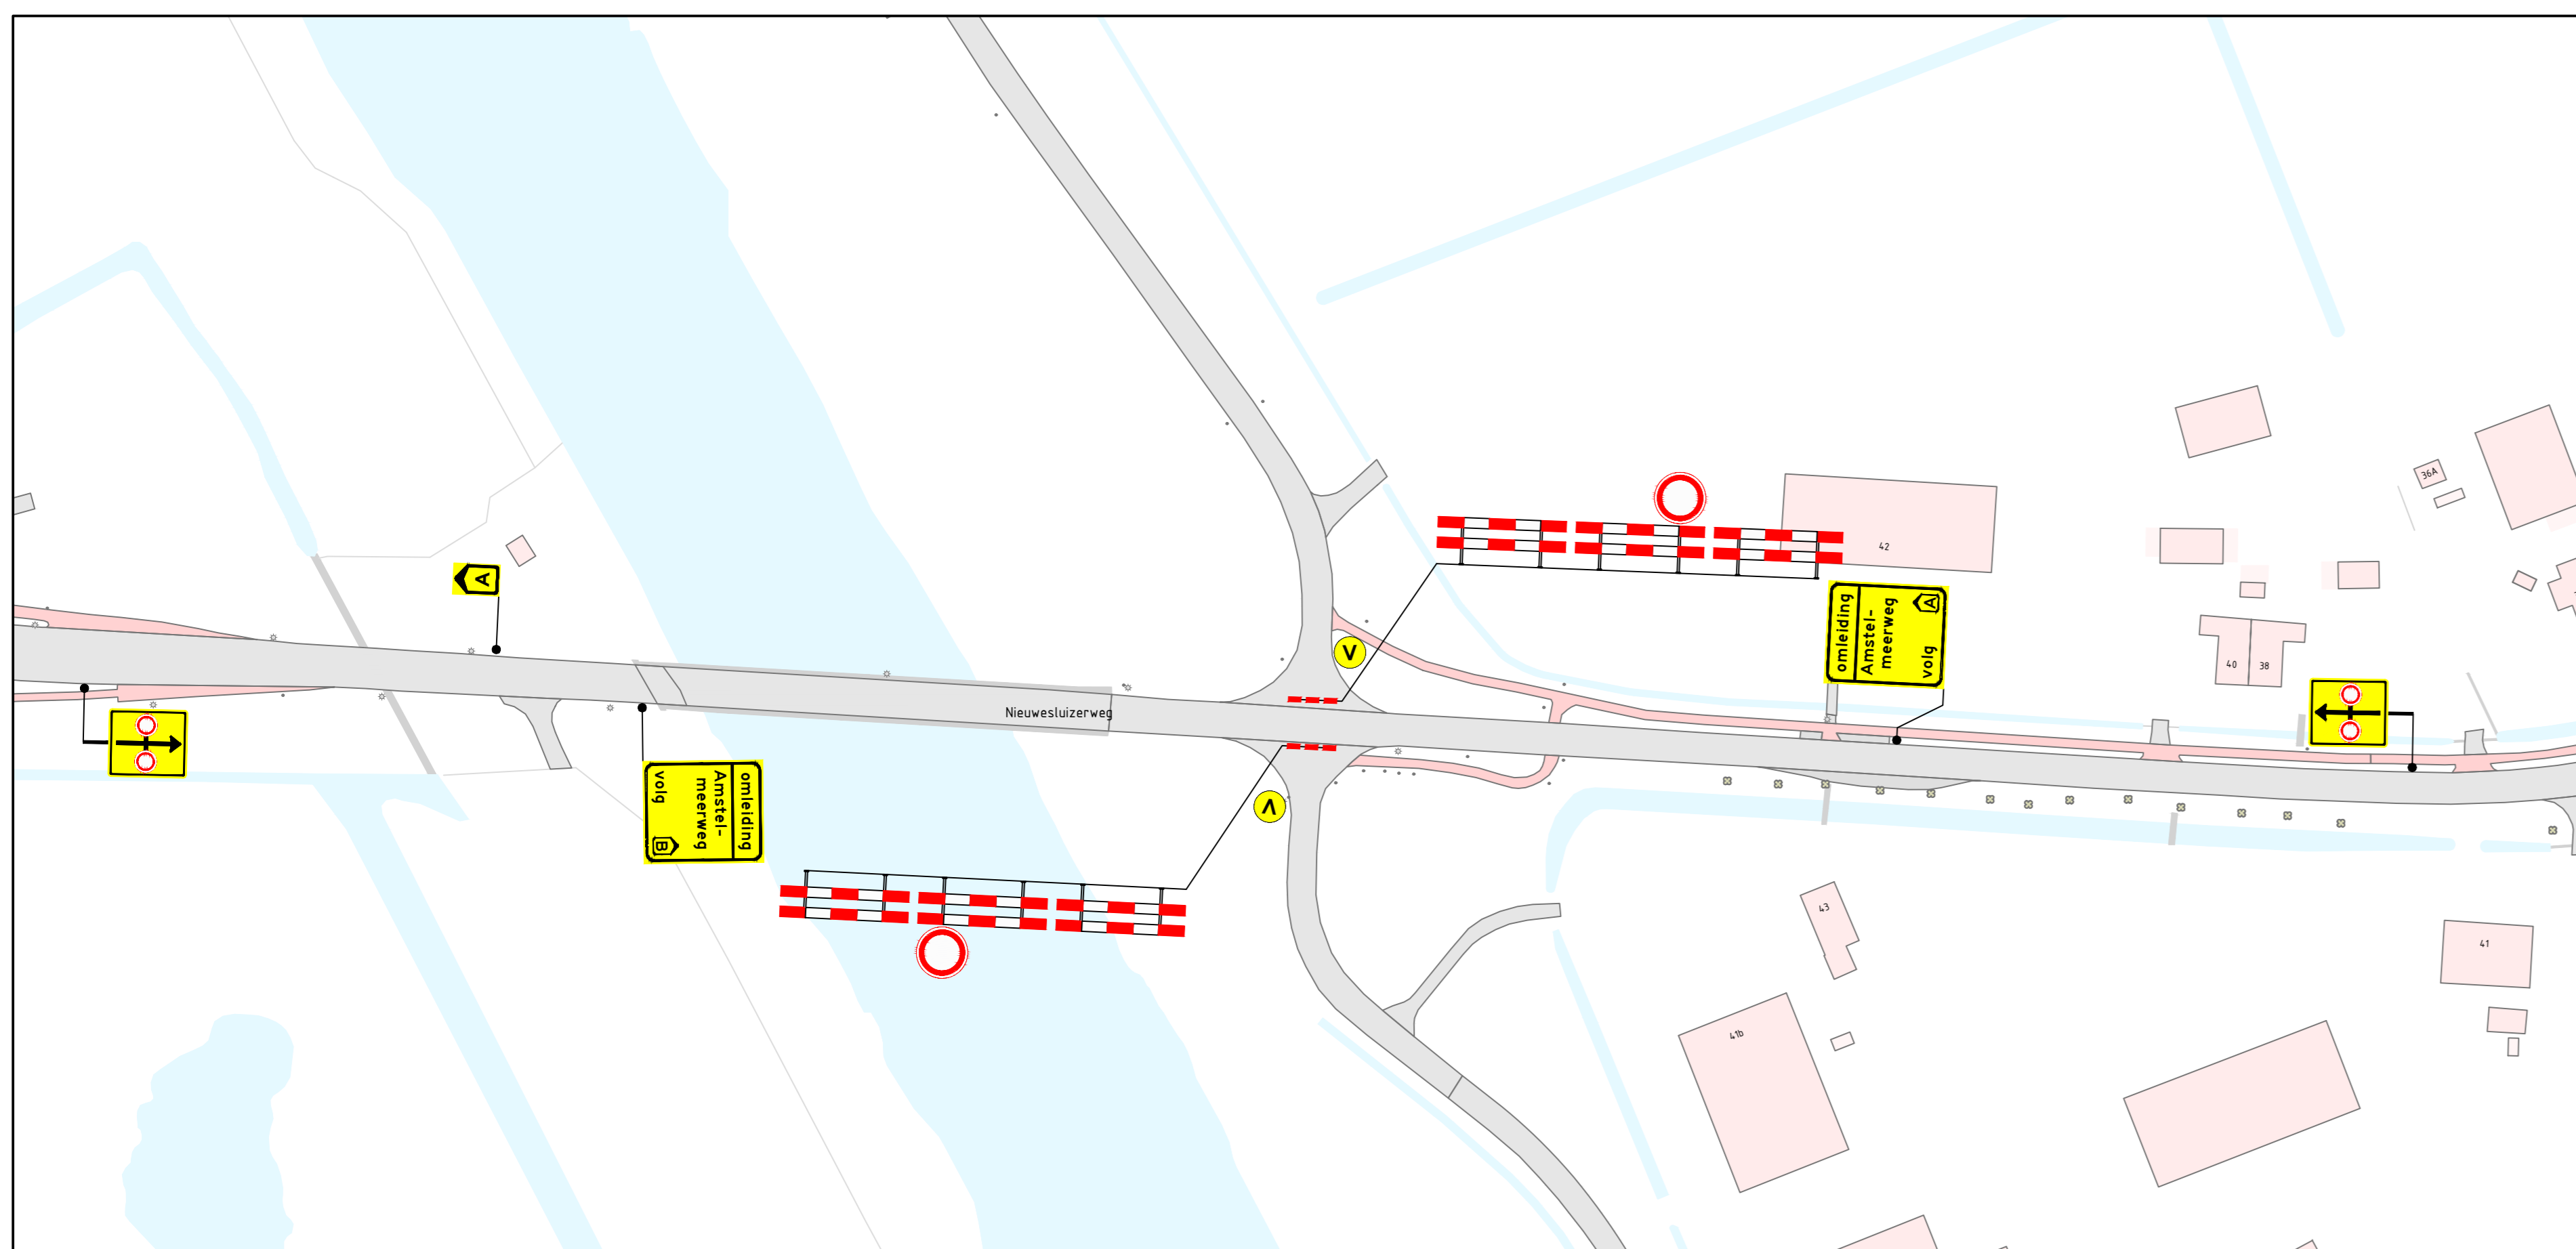

DETAIL 2
SCHAAL 1:1000

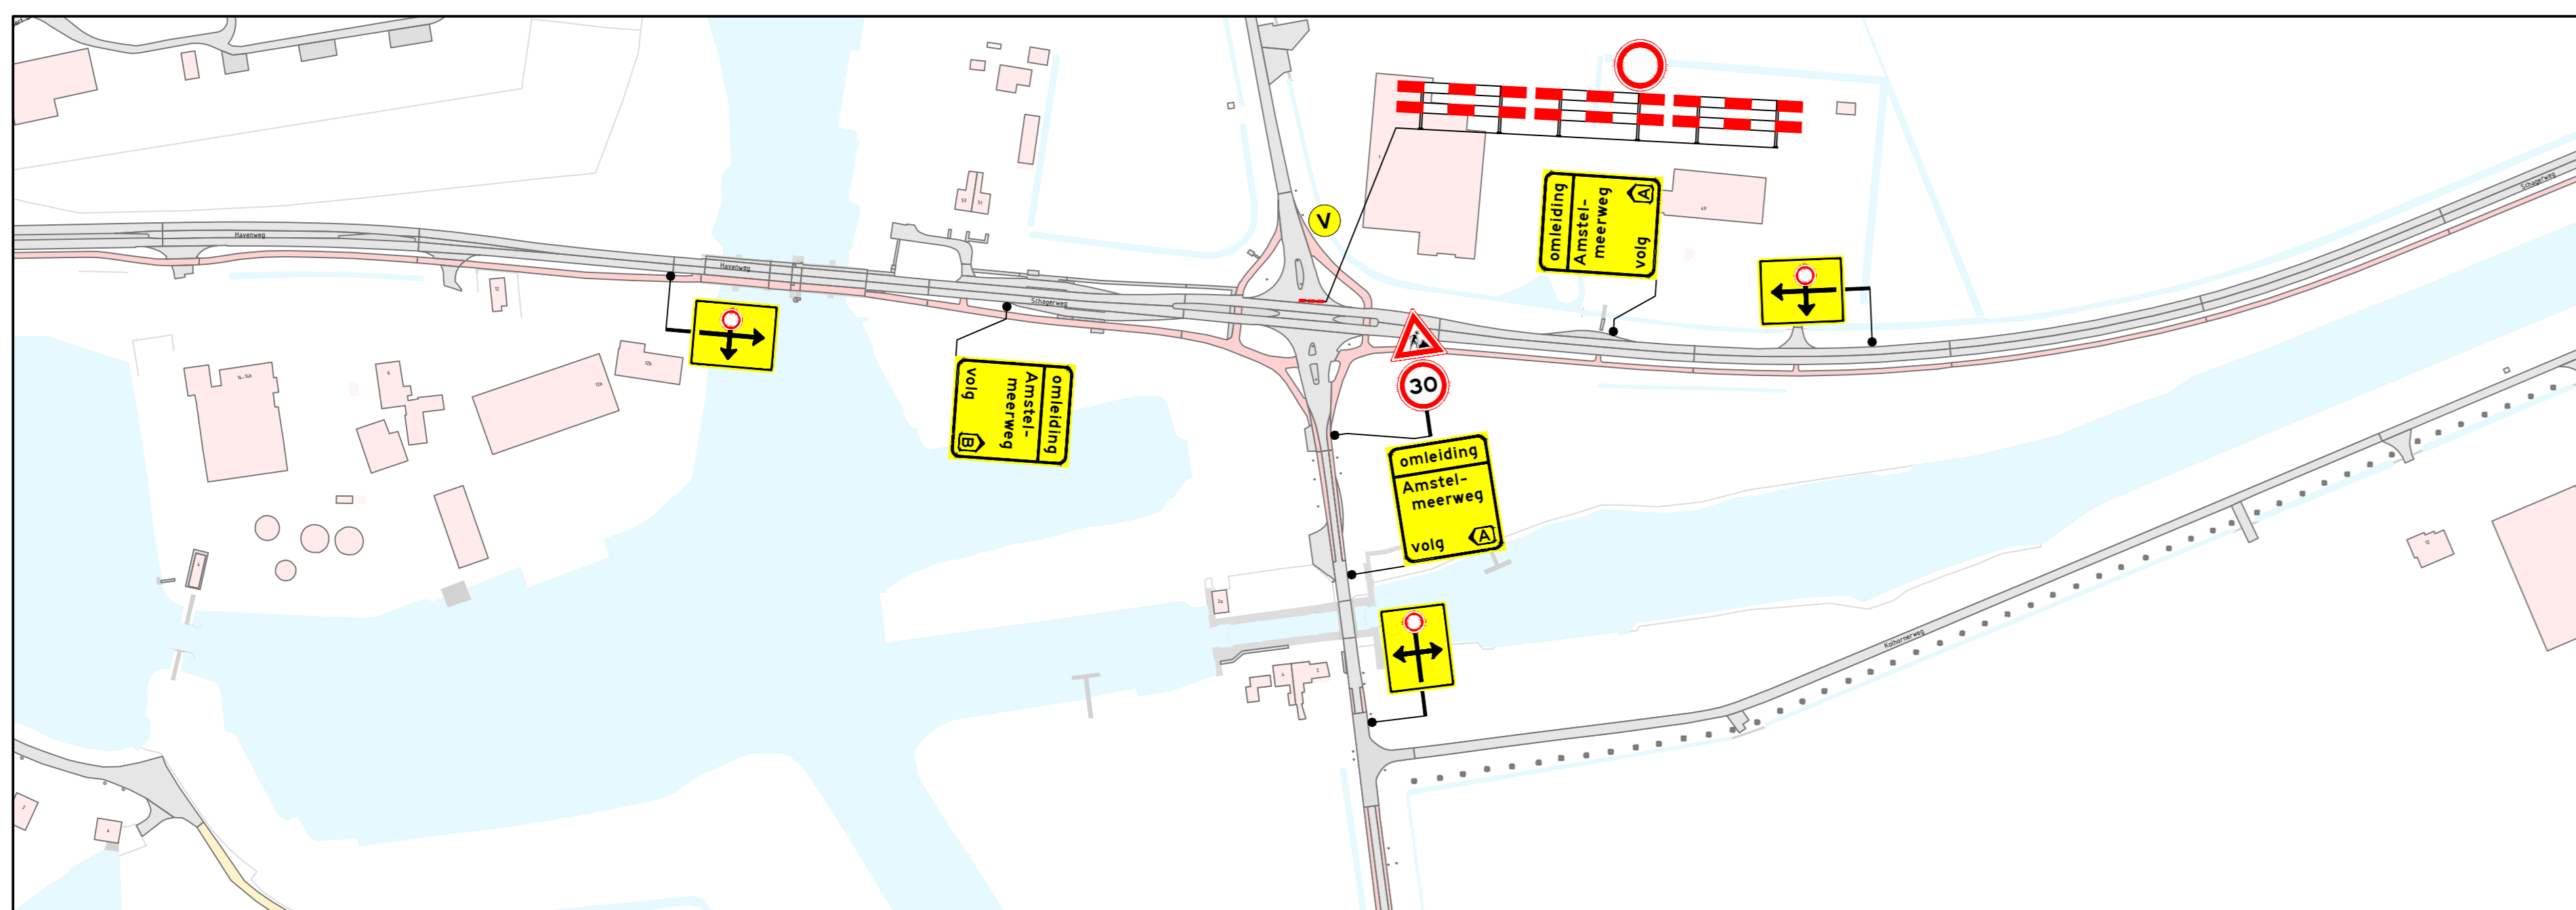

DETAIL 3
SCHAAL 1:2000

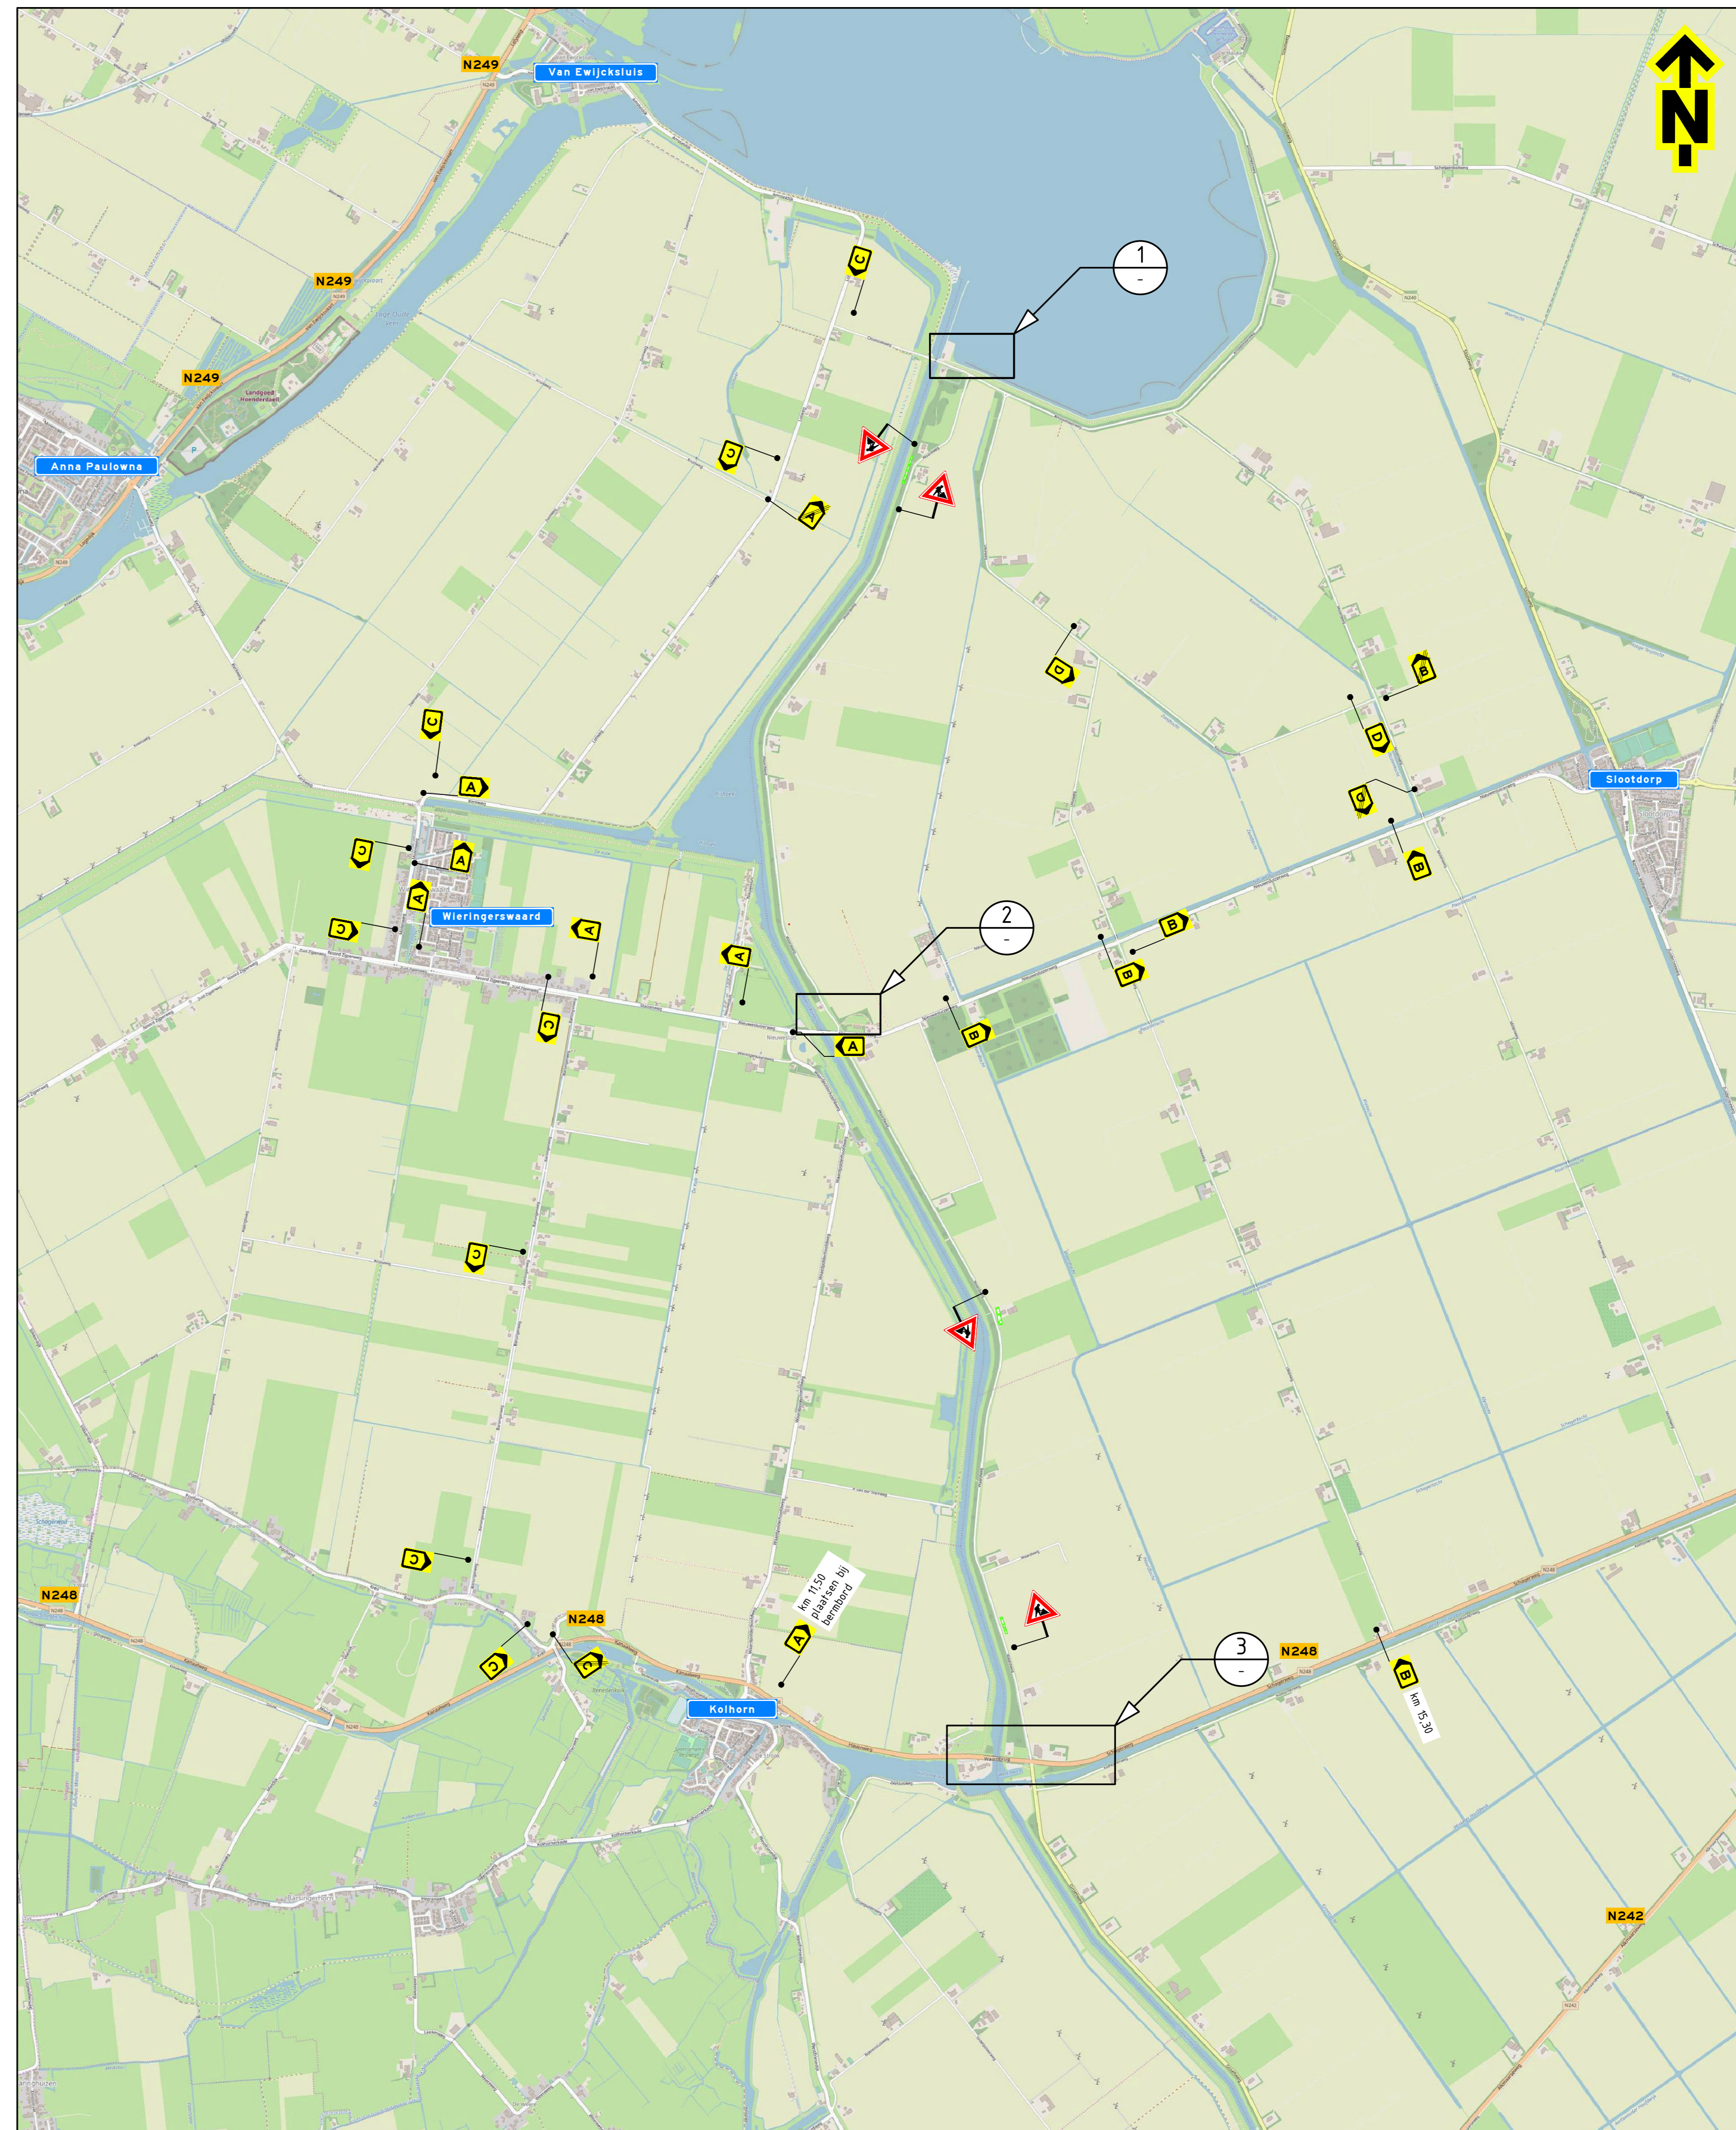

Opmerkingen

- afplakken/afkruisen conflicterende bebording
- definitieve routenummers in overleg met wegbeheerder
- de locatie van bebording is indicatief, de exacte locatie wordt in het werk bepaald

Verklaring

- werkruimte
- voorankondigingsbord plaatsen twee weken voor aanvang van de werkzaamheden
- voorafweg afgesloten (afsluiten/afsluiten tot weg hersteld is)



Uitsluitend bestemd voor de werkdienst van de Koning der Technici

TSNedK

Groetweg Middenmeer - Fugro

Verkeersmaatregelen
Waardweg, Middenmeer

Blad 1 van 1