
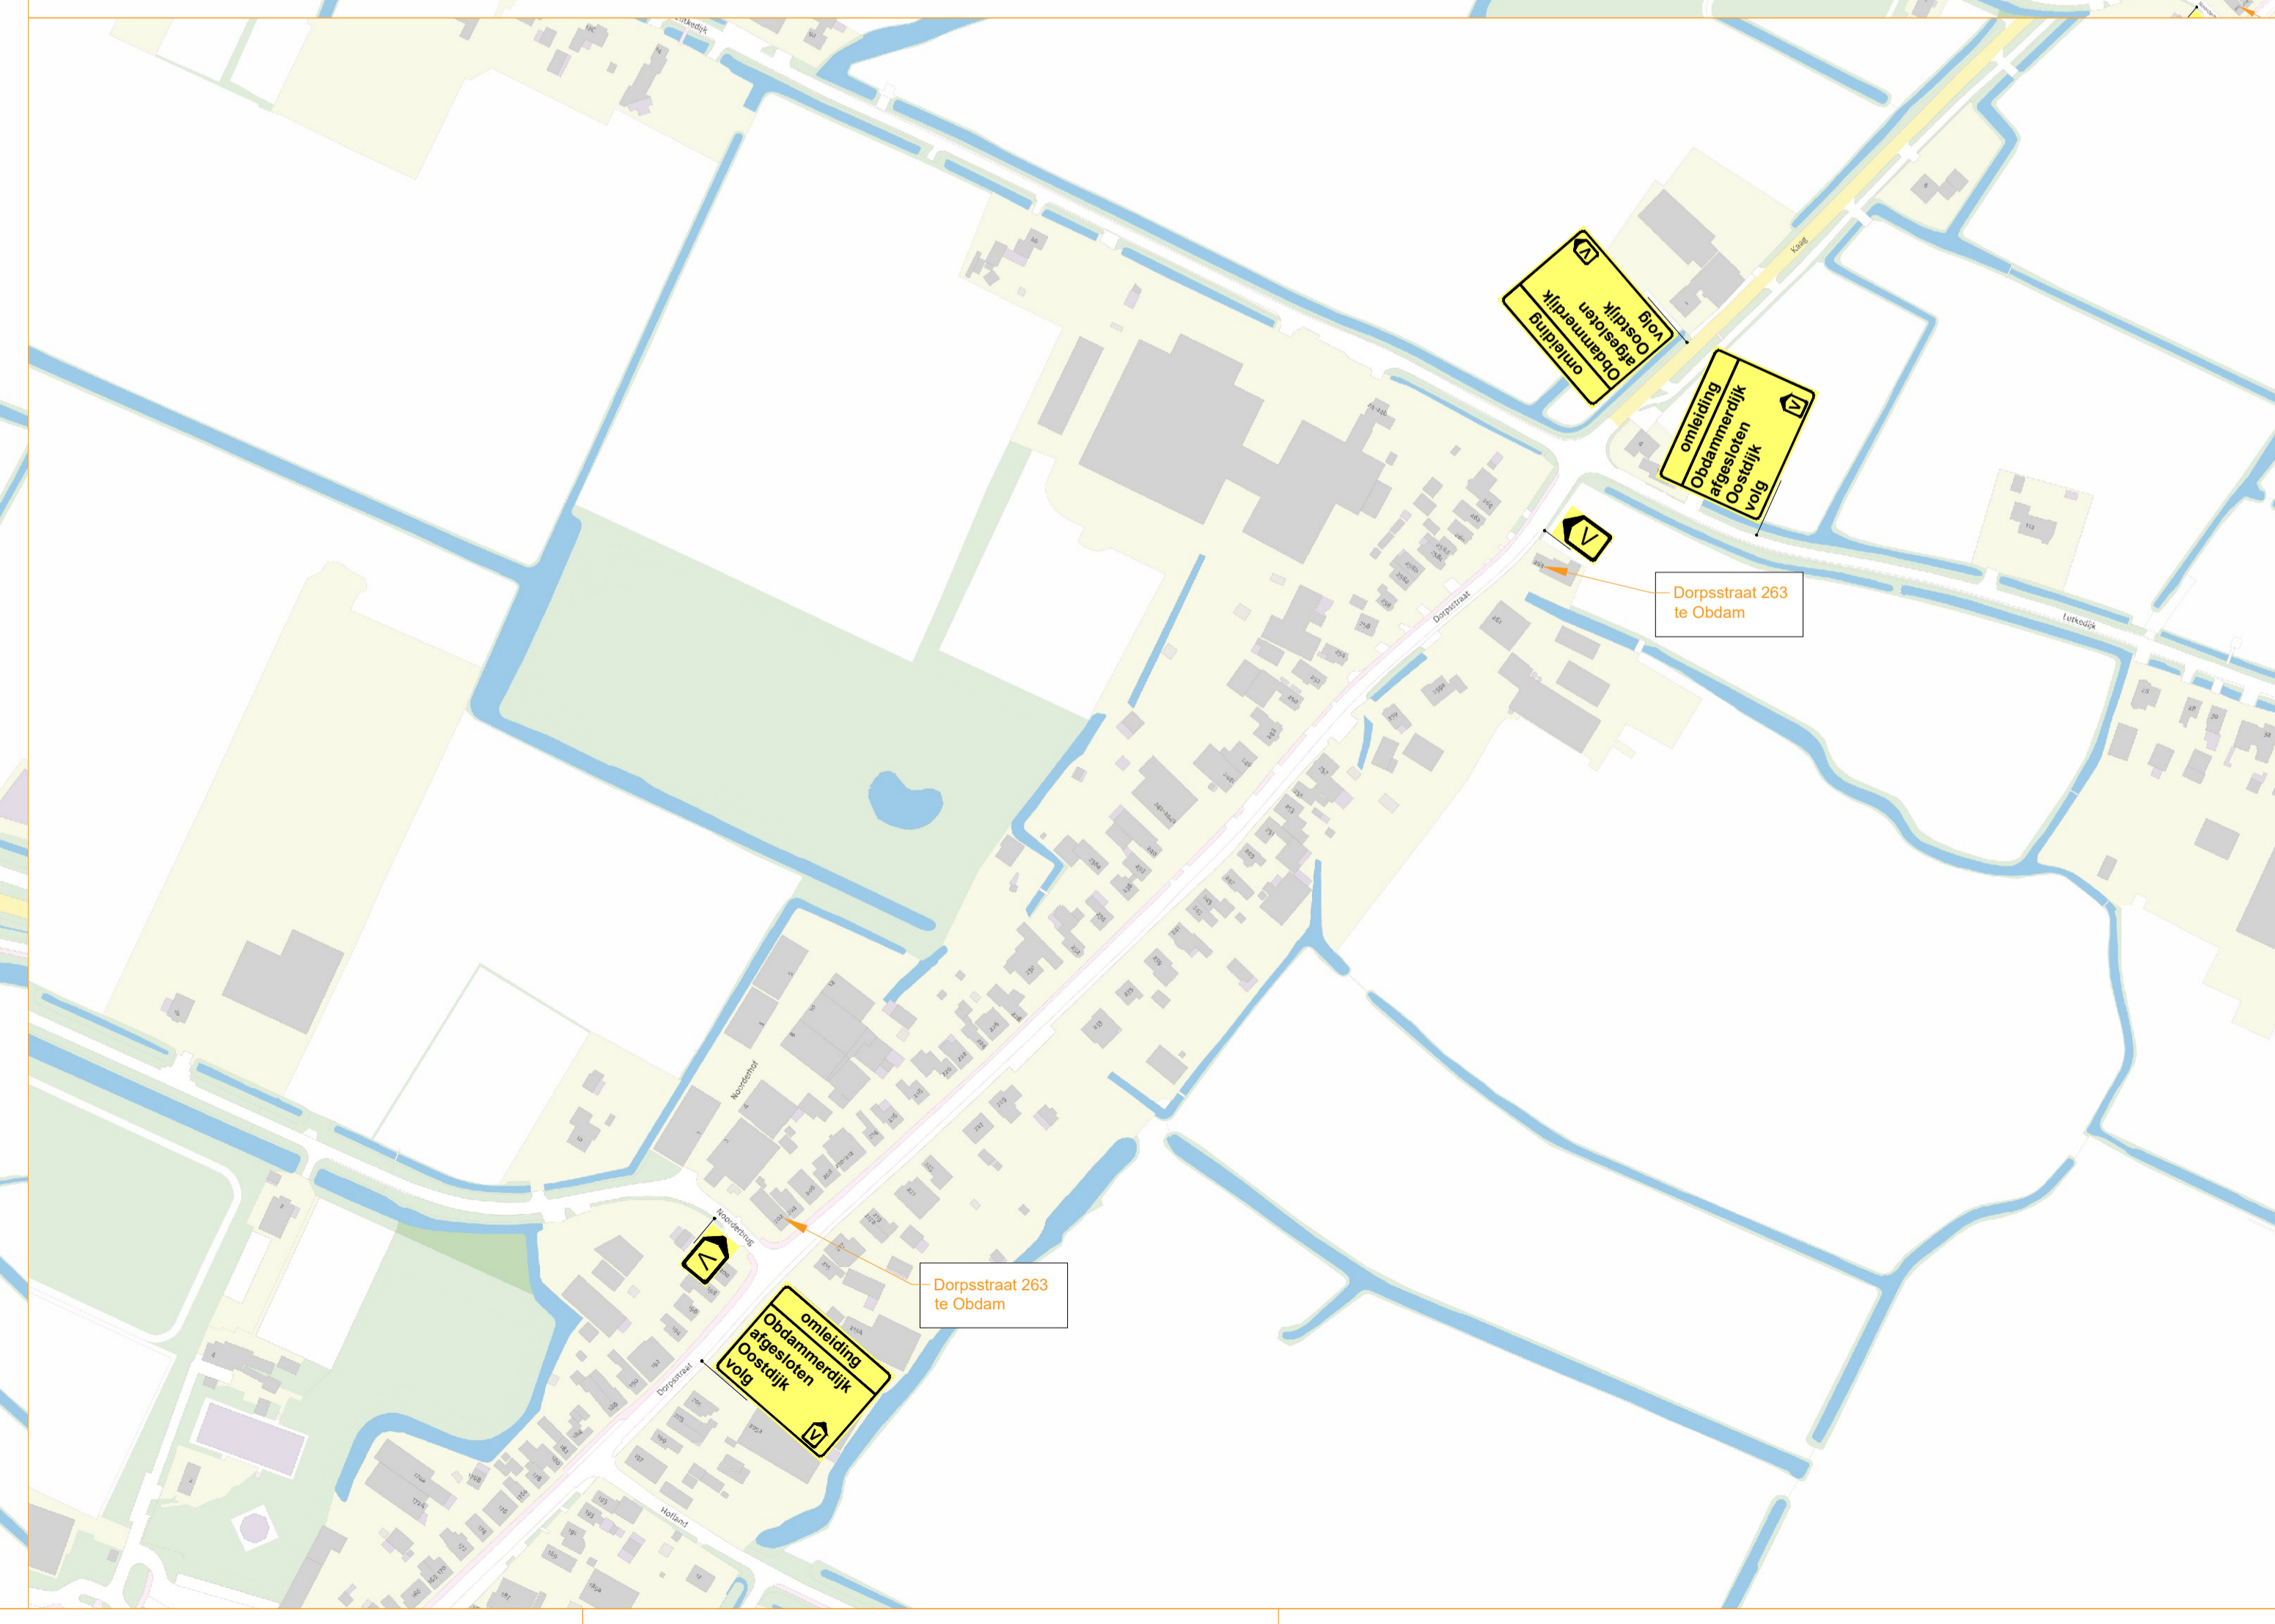
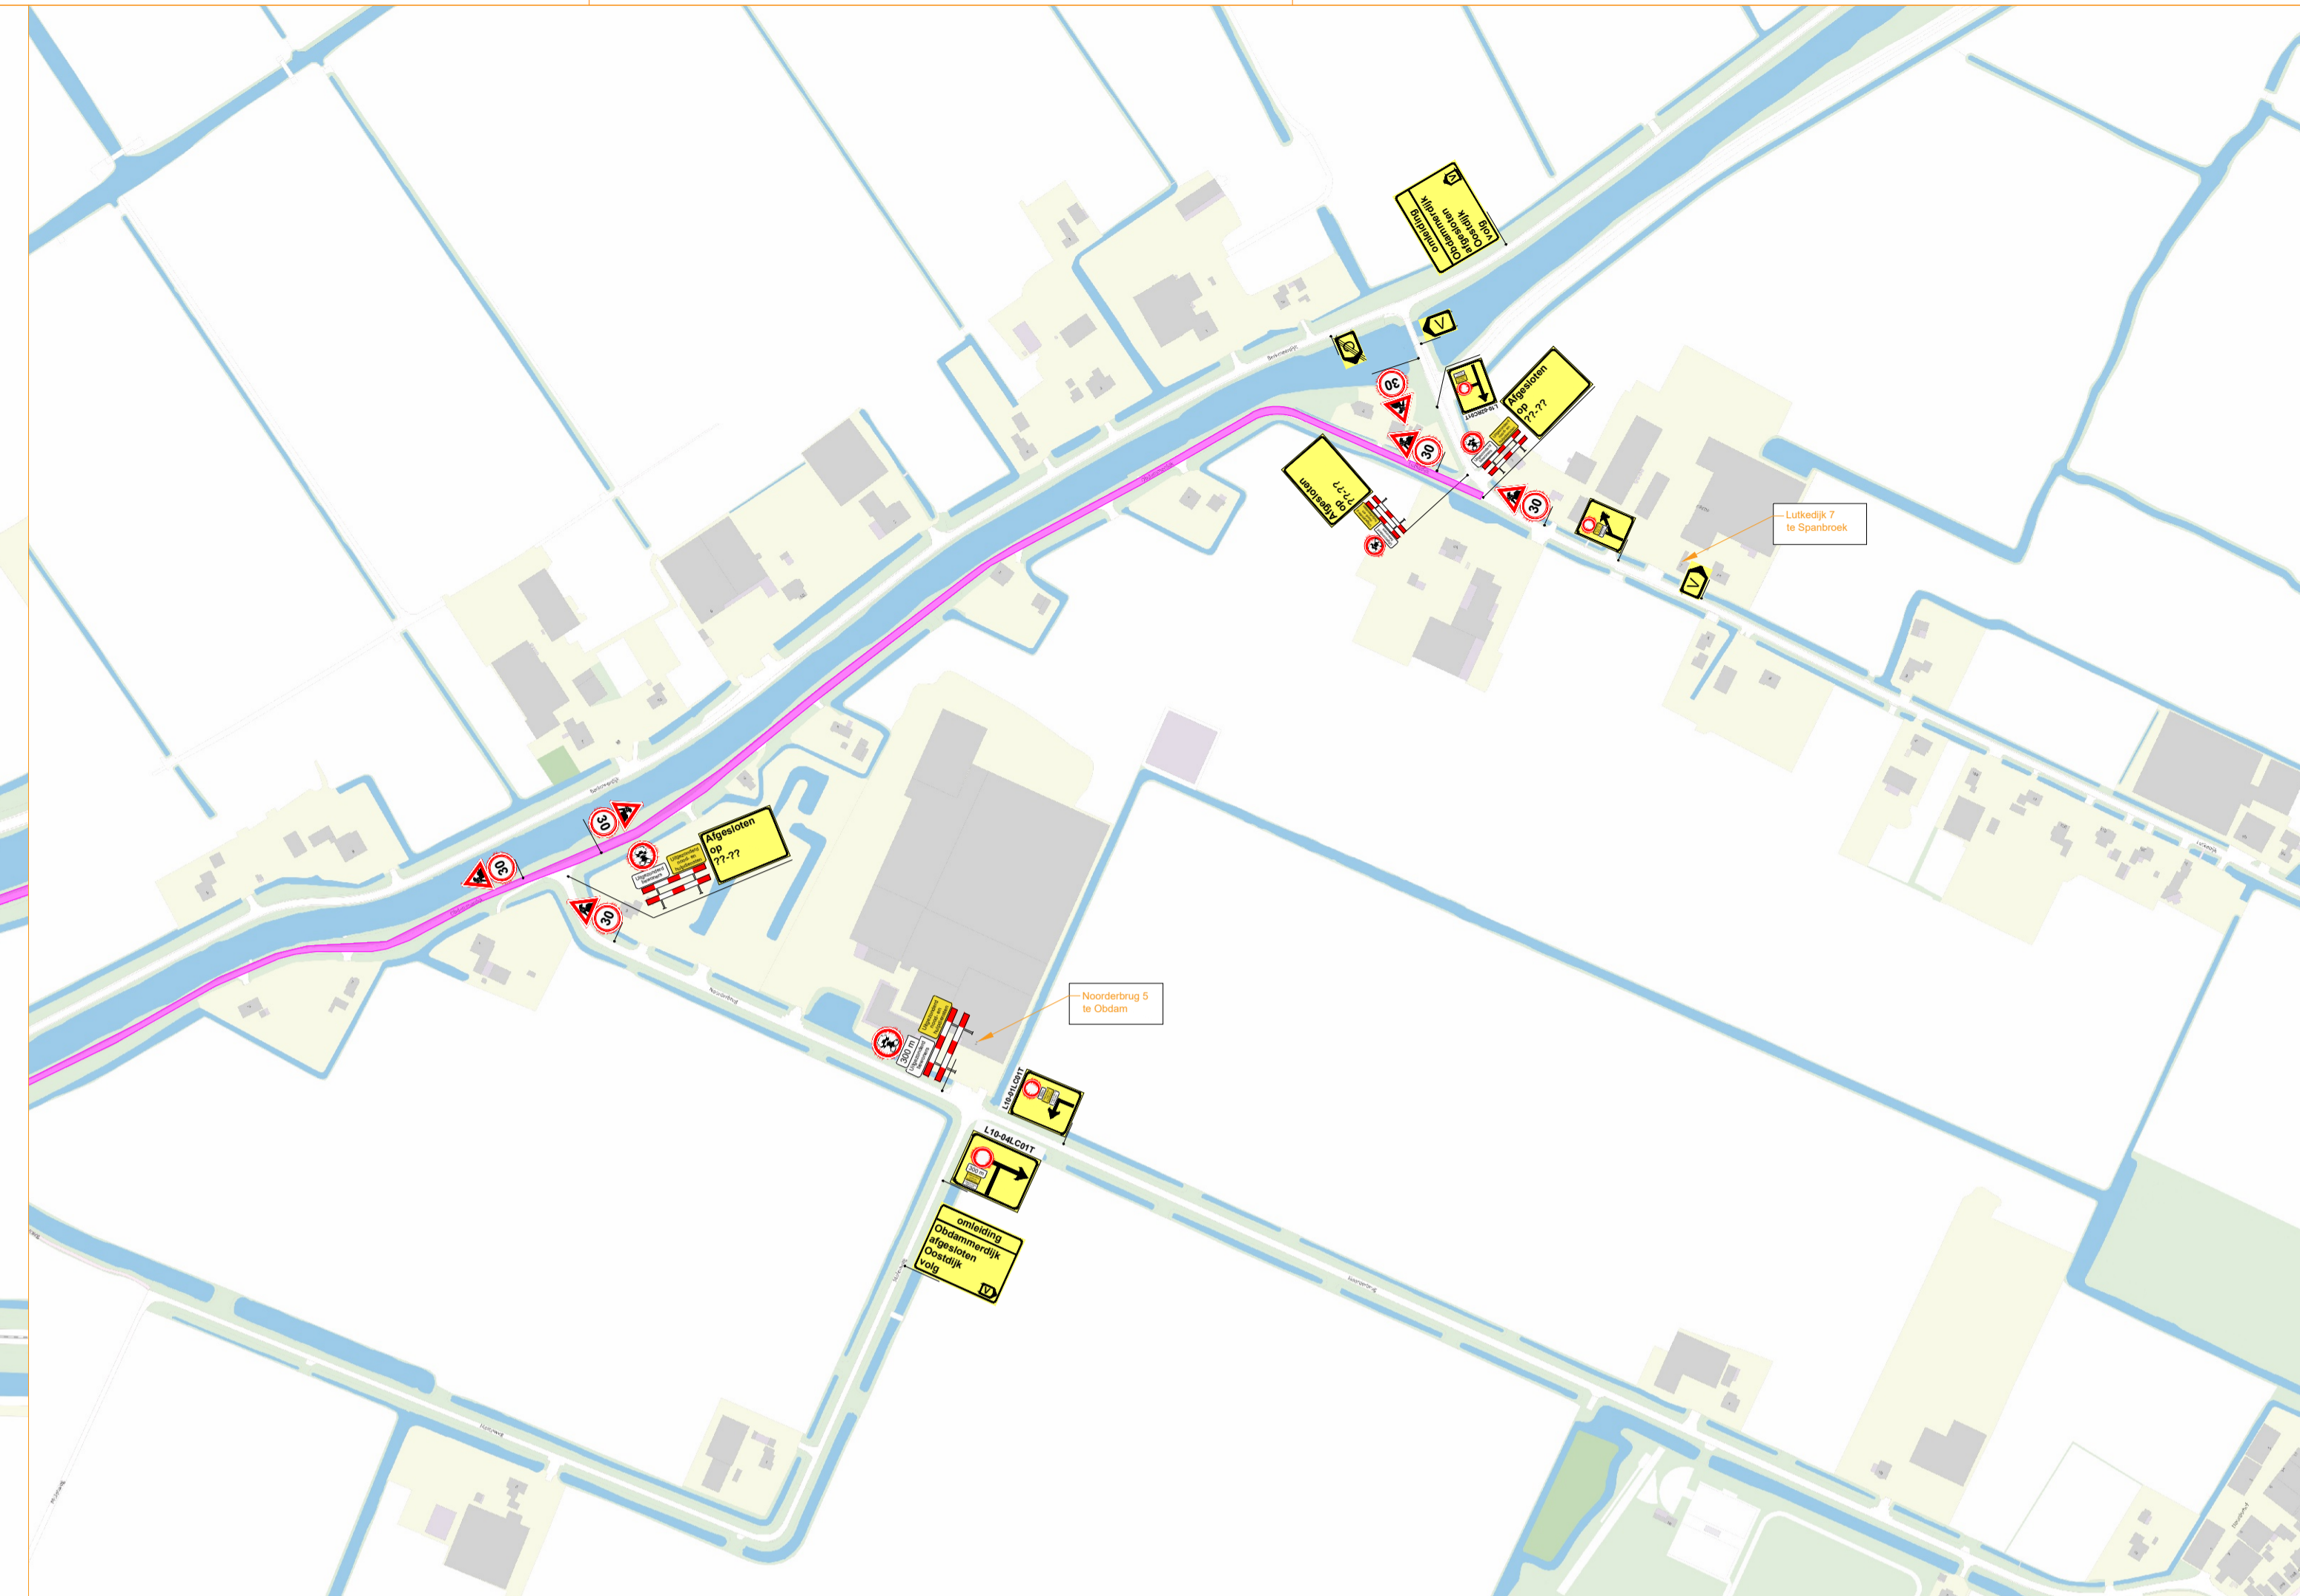


Opstelling per werklocatie

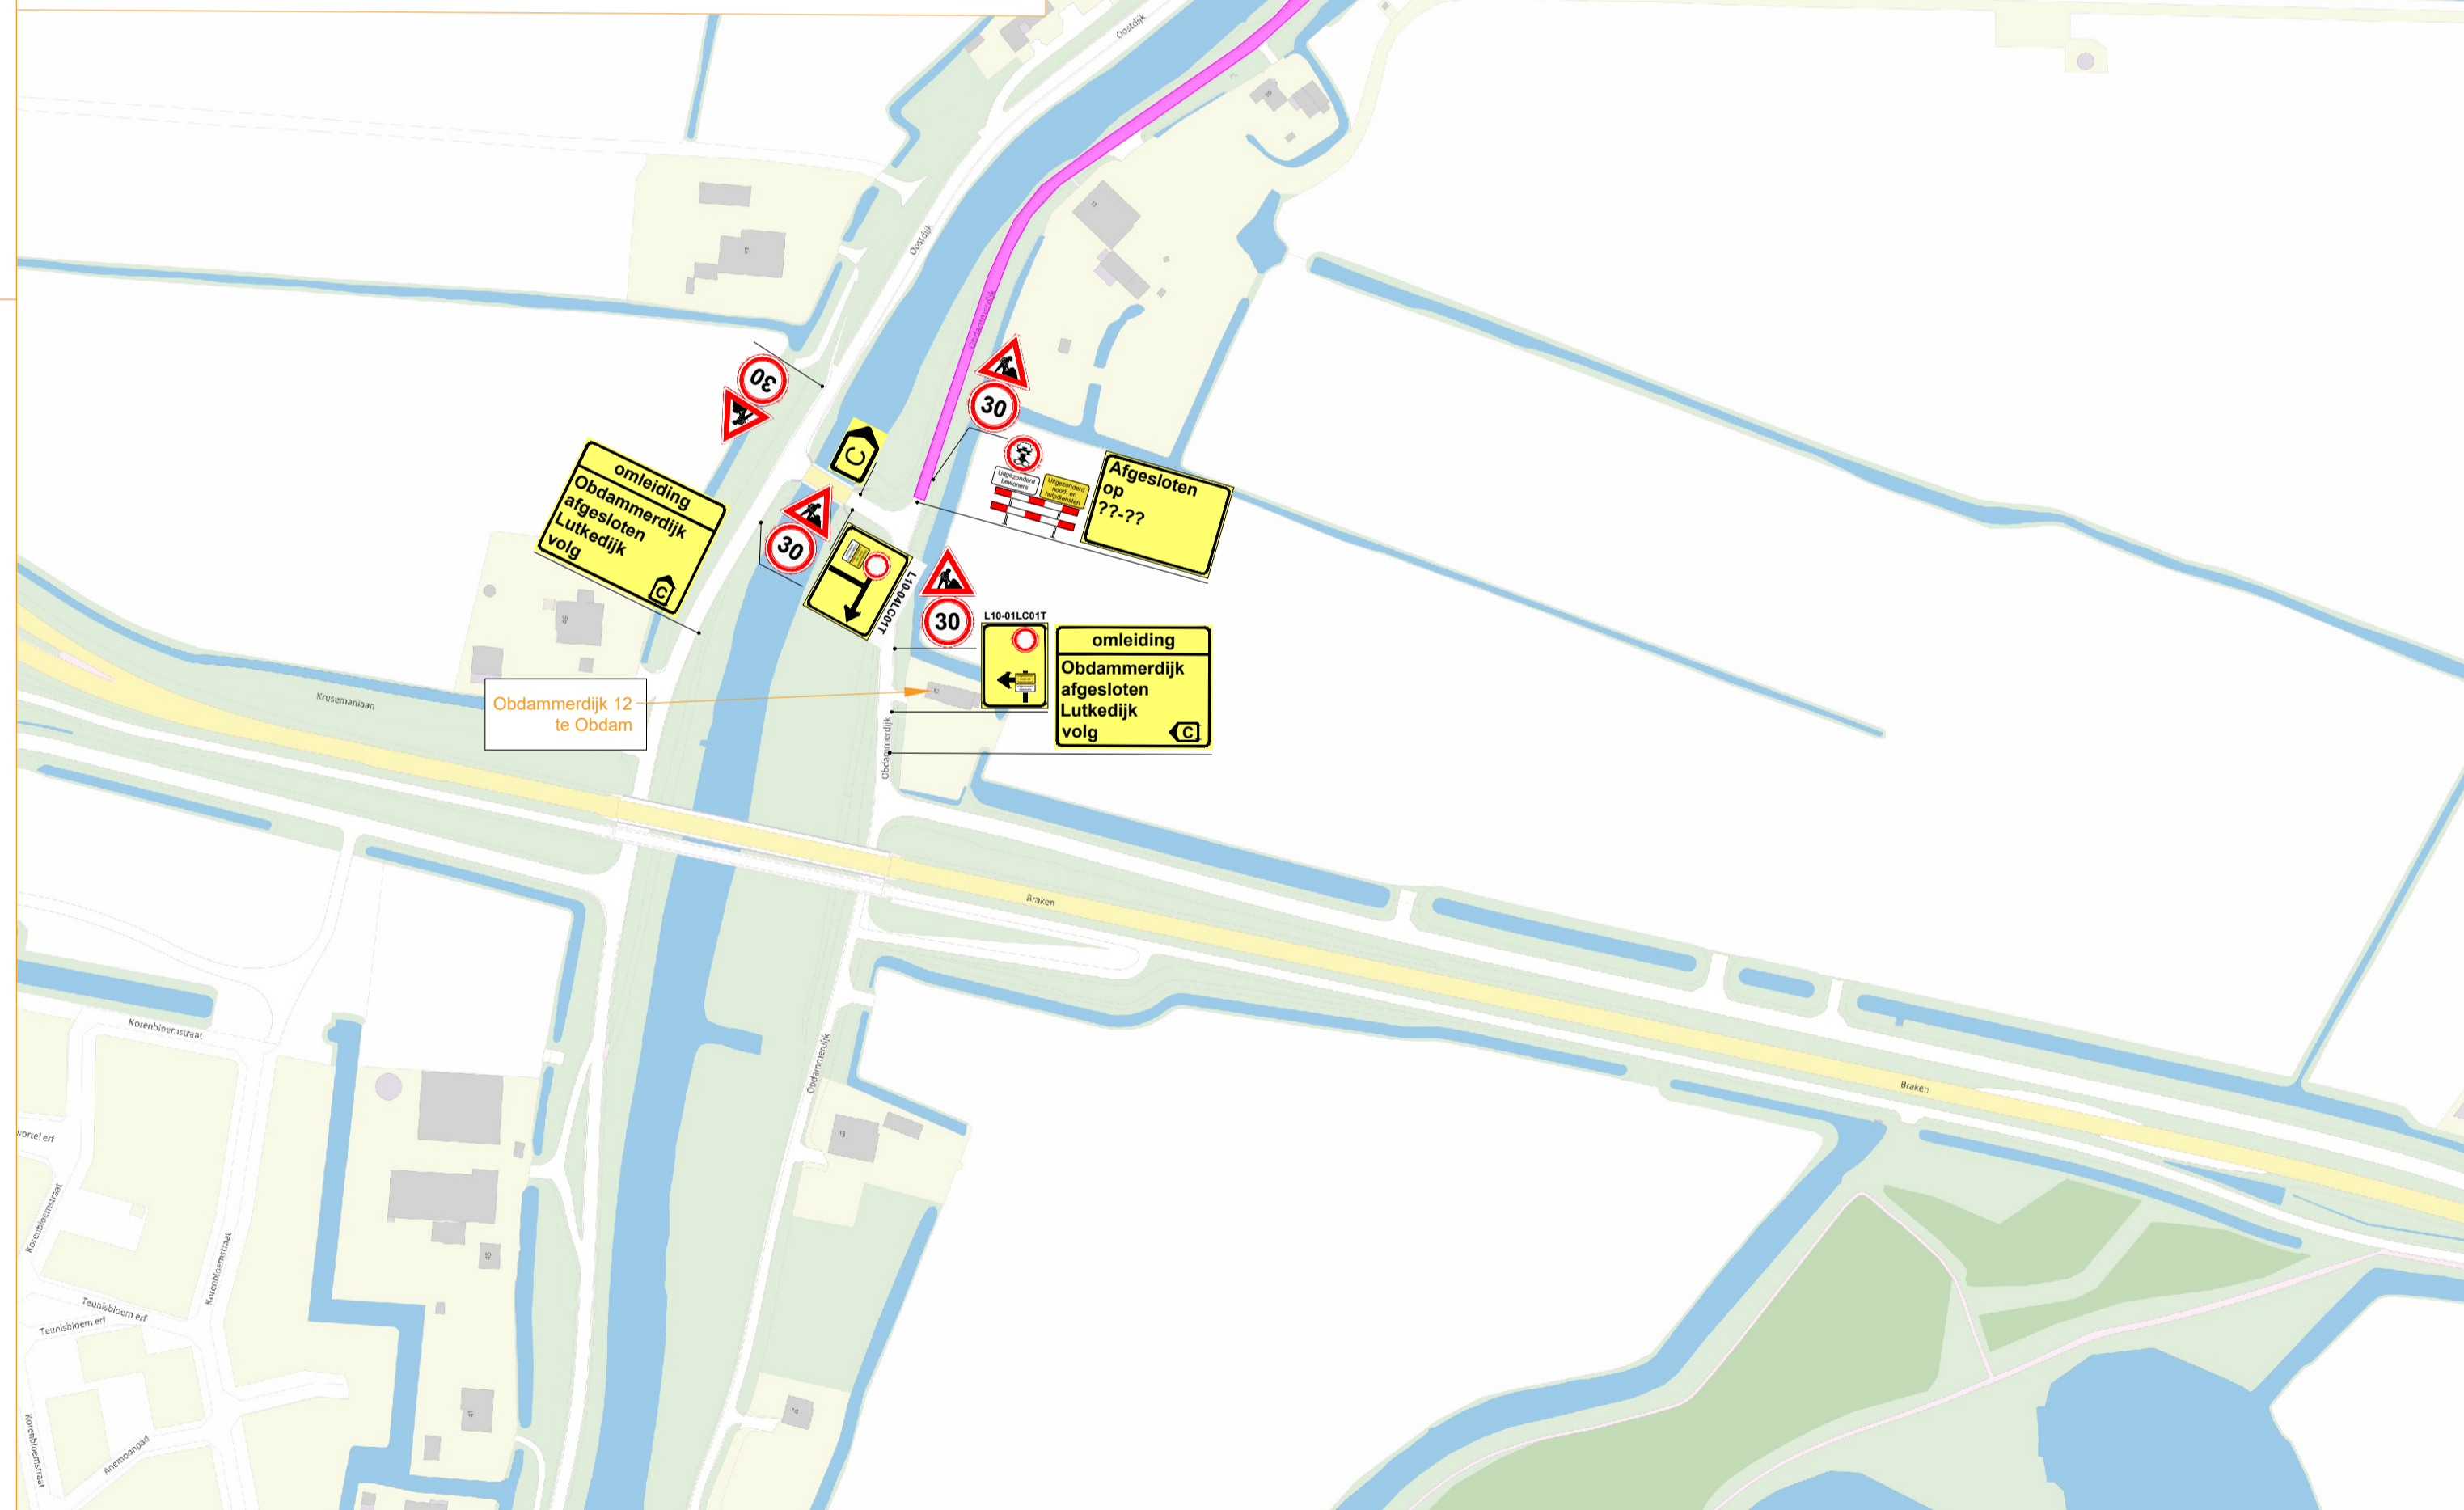

Legenda - Verkeersmaatregel - Hekwerk - Werkvak	Opdrachtgever: PETER HUL BOUWVERLENING BV	Extra informatie: De locatie van de borden is een indicatie, de exacte locatie wordt in het werk bepaald. Schaal: N.v.t. Formaat: A1	Datum uitvoering: N.B. Onderwerp: Obdammerdijk te Obdam Projectnummer: 2025-0059 Documenttype: Verkeersplan Blad: 1 van 1 CROW figuurnummer: N.V.T.
	Opgesteld door: VERKEER CENTRALE NEDERLAND		Tekenaar: B. Sanders Gecontroleerd: D. Kuin