



Dwarsdoorsnede Visafslag

Visafslag Huidige situatie

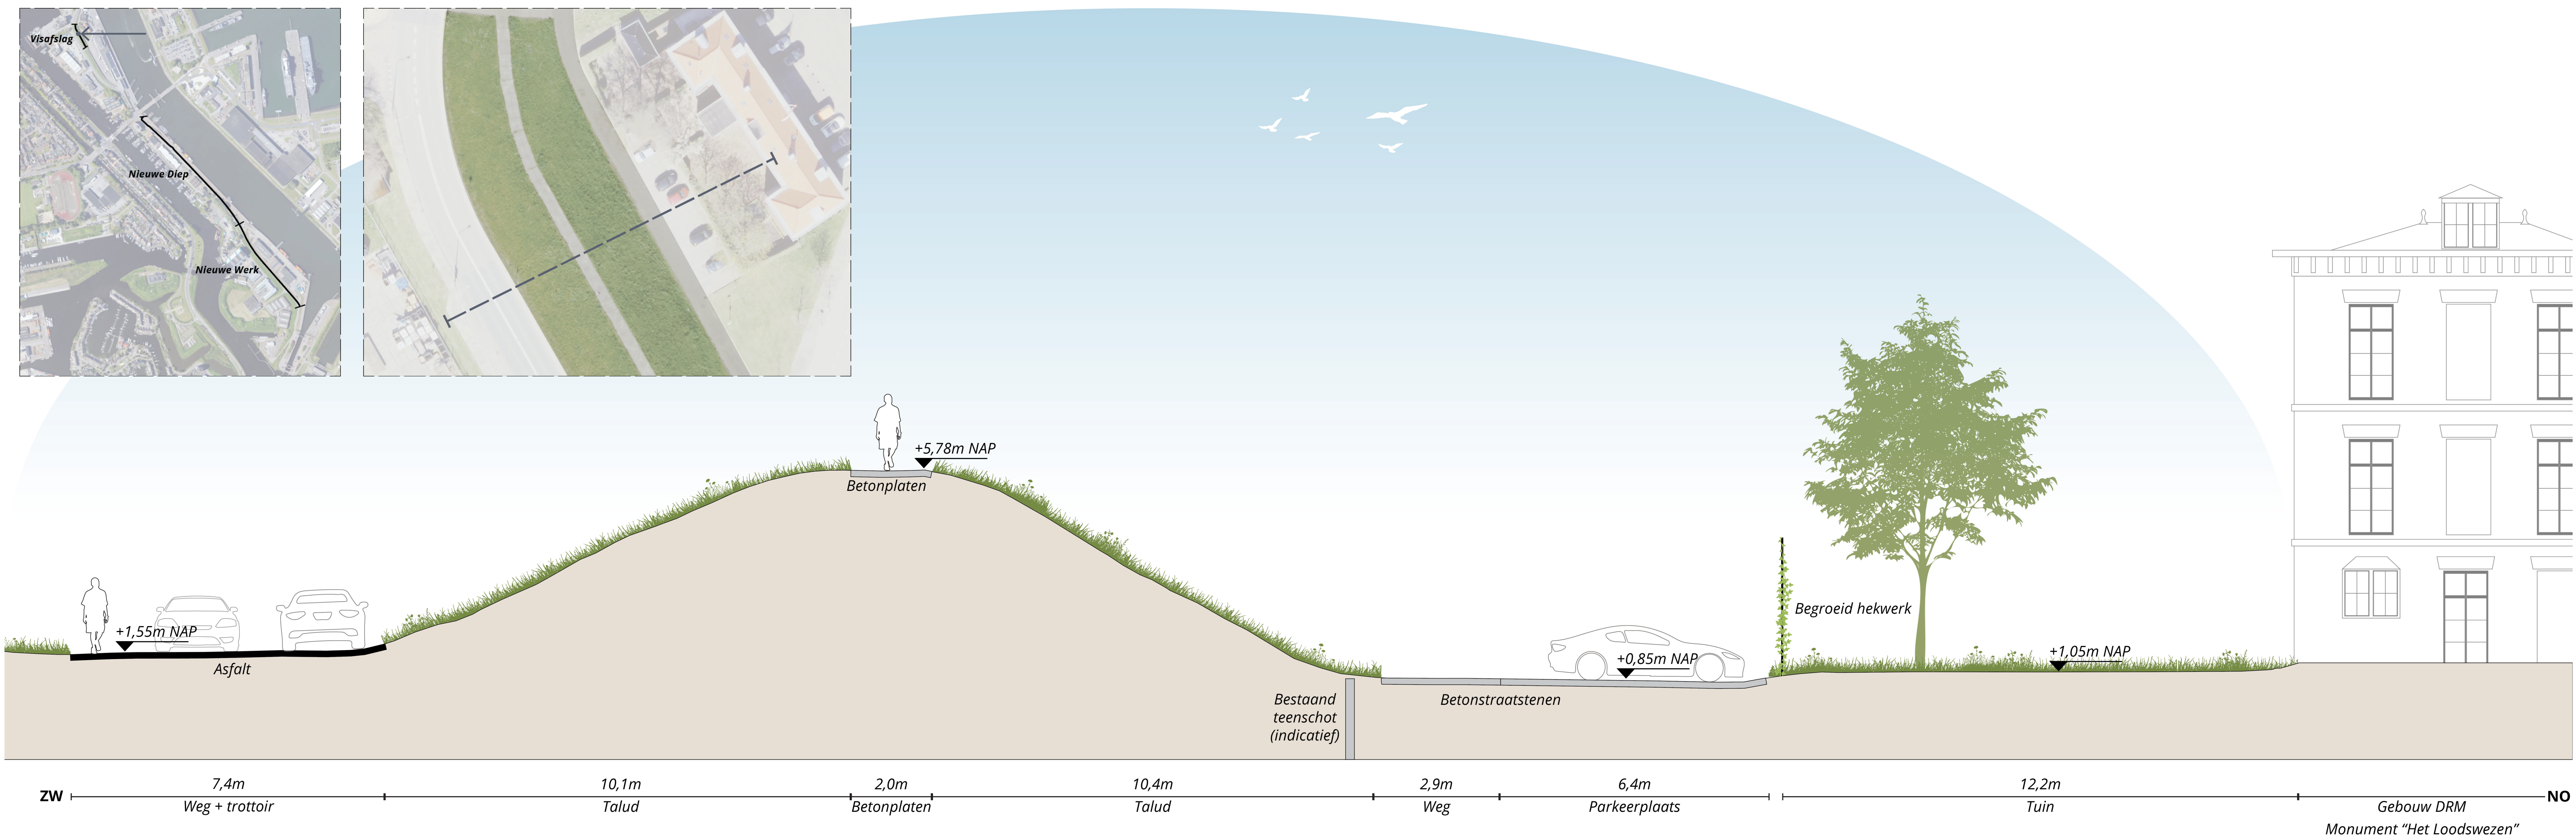

Visafslag Definitief ontwerp

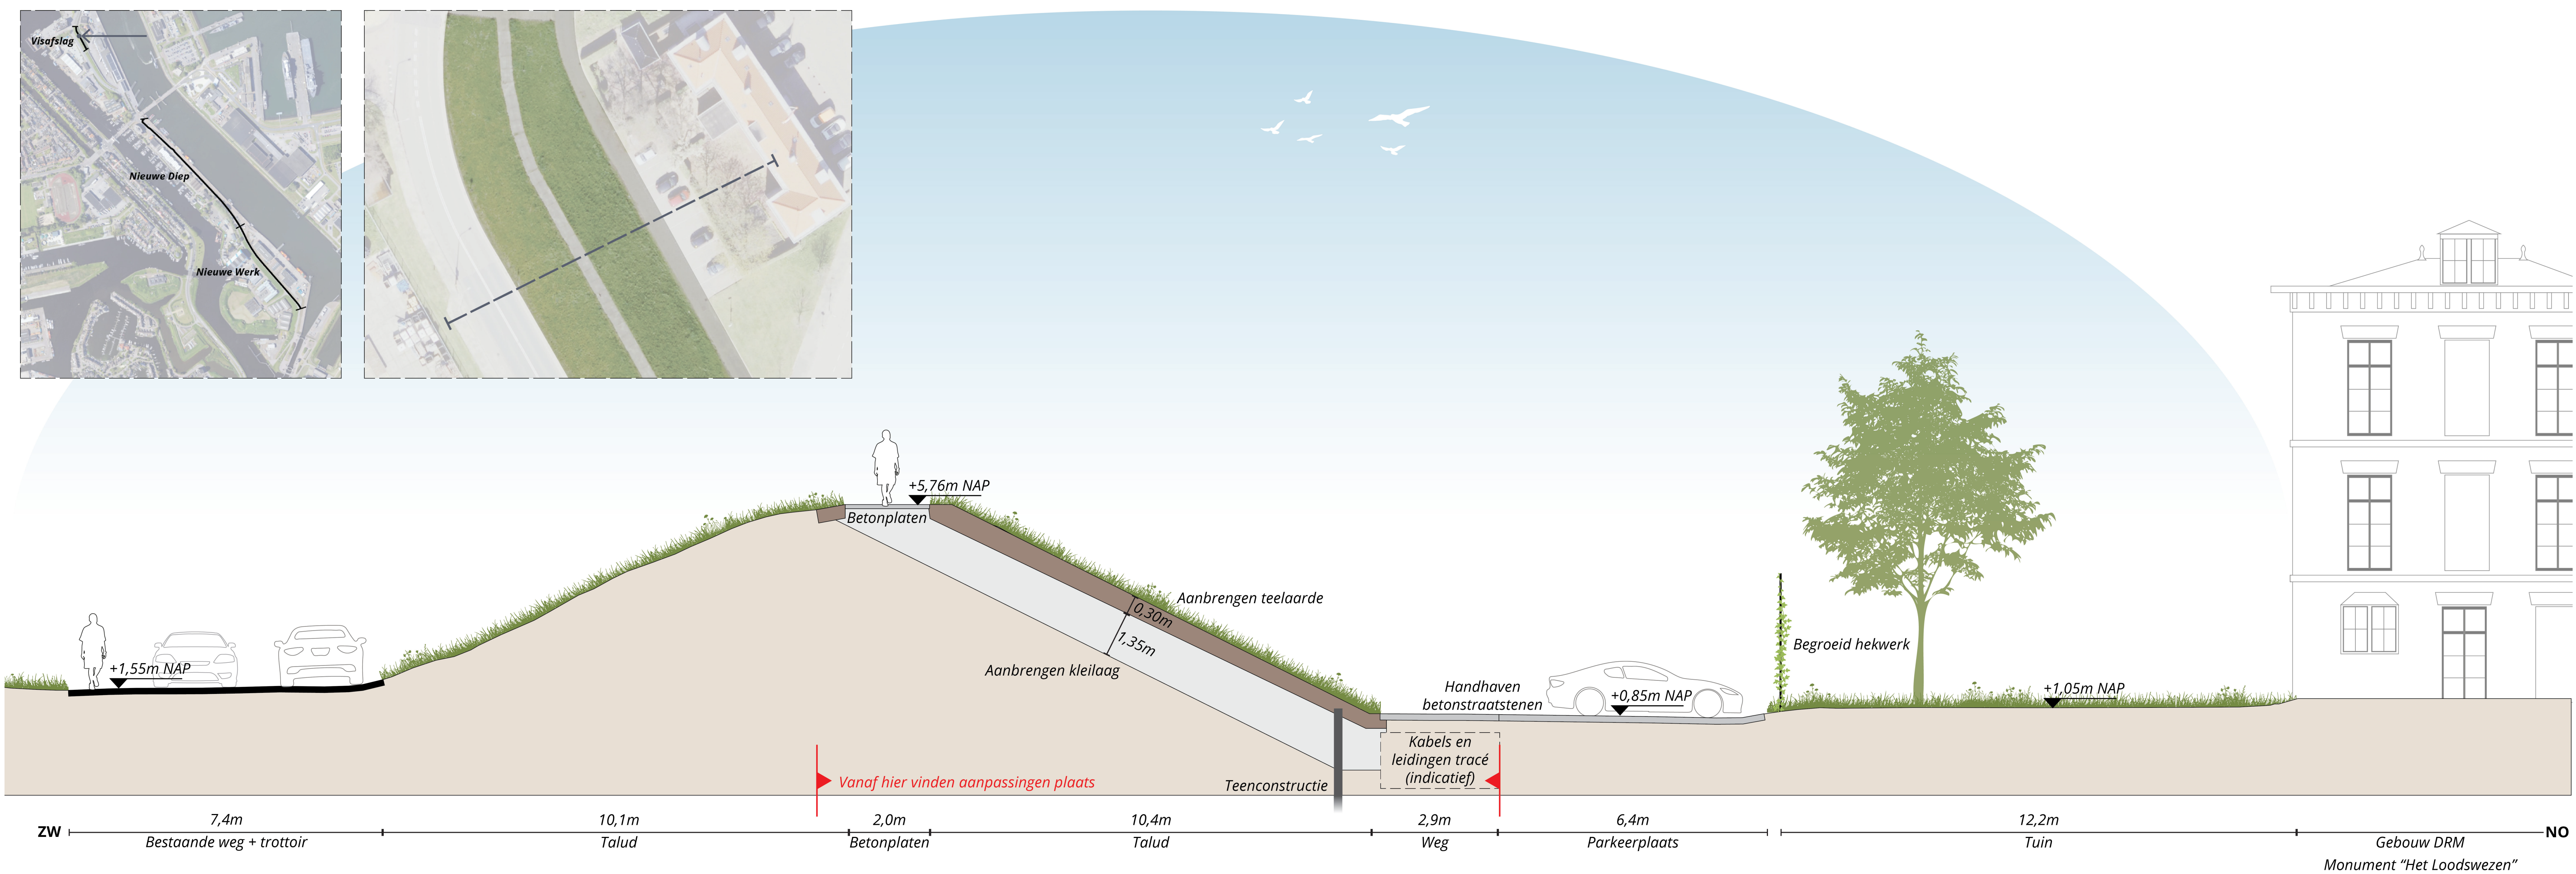

Alle visualisaties zijn indicatief
Er kunnen geen rechten aan deze visualisaties worden verleend
Informatie uit de visualisaties mag alleen gekopieerd en gebruikt worden na toestemming van HHNK



hoogheemraadschap
Hollands
Noorderkwartier