

KEUR VAN HET WATERSCHAP DE ZIJPE EN HAZEPOLDER

Artikel 1

In deze keur wordt verstaan onder:

- | | |
|--|--|
| a. waterschap | : het waterschap de Zijpe en Hazepolder; |
| b. bestuur | : het college van dagelijks bestuur van het waterschap; |
| c. gronden | : de in het waterschap gelegen gronden met inbegrip van de erven; |
| d. Grote Sloop |) : de wateren die op de bij deze keur behorende en in het archief van het waterschap aanwezige kaart in 11 bladen *) met een lichtblauwe kleur zijn aangegeven; |
| e. Poel | |
| f. egalementsloten | |
| g. waterleidingen | : de hieronder genoemde wateren die op genoemde kaart als volgt zijn aangegeven: |
| uitwateringen | : rood getrokken lijn; |
| roedsloten | : rood-geel geblokte lijn; |
| aan- en afvoersloten | : rood-groen gestippelde lijn; |
| wegsloten | : rood-blauw geblokte lijn; |
| boezemkadesloop | : rood-blauw gestippelde lijn; |
| sloop langs de Westerduinweg) |) rood-groen-blauw gestippelde lijn; |
| sloop langs de Sluisweg | |
| dijksloten | : groen gestippelde lijn; |
| rijkswegsloten | : oranje gestippelde lijn; |
| stortsloten 1e klasse | : oranje getrokken lijn; |
| stortsloten 2e klasse | : oranje geblokte lijn; |
| provinciale sloten 1e klasse | : paars getrokken lijn; |
| provinciale sloten 2e klasse | : paars geblokte lijn; |
| gemeentevijvers | : lichtbruine kleur; |
| spoorsloten | : geel getrokken lijn; |
| schouwsloten klasse I | : blauw getrokken lijn; |
| schouwsloten klasse II | : groen getrokken lijn; |
| schouwsloten klasse Ia | : blauw geblokte lijn; |
| schouwsloten klasse IIa | : groen geblokte lijn; |
| alle overige wateren in het waterschap | : ongekleurd; |
| | onder waterleiding wordt het gehele profiel van insteek tot insteek verstaan; |
| | tot de waterleidingen worden het water onder de bruggen alsmede de langs de gronden gelegen wallen en rietschoten gerekend; |
| h. afdelingen | : complexen van kavels of kavelgedeelten die op de bij deze keur behorende kaart met hoofdletters zijn aangegeven; |
| i. buitenwaterkeringen | : de keringen tegen het water van de Schermer-boezem; |
| | waar een buitenwaterkering zich niet als een geprofileerd grondlichaam voordoet maar de grond uit hoofde van zijn hoogteligging waterkerend is, wordt als kering aange-merkt een denkbeeldig profiel met een kruinhoogte van N. A. P. + 0.30 m, een kruinbreedte van 10 m, gemeten uit de snijlijn van het buiten het waterschap gelegen watervlak op het peil van N. A. P. - 0.58 m met de kant van deze grond, en een binnentalud met een hel- |

*) Deze kaart is tegen betaling van de kosten verkrijgbaar ter secretarie van het waterschap

j. binnenwaterkeringen

ling van 1 in hoogte op 3,5 in aanleg met een horizontale projectie van 30 m;

tot de buitenwaterkeringen worden de oeververdediging, het buitenland en de riet-schoten gerekend;

- : 1. de keringen op de scheidingen tussen de afdelingen;
- 2. de keringen op de scheidingen tussen de in de afdelingen gelegen gebieden met verschillende peilen;

waar een binnenwaterkering zich niet als een geprofileerd grondlichaam voordoet maar de grond uit hoofde van zijn hoogteligging waterkerend is, wordt als kering aangemerkt een strook van deze grond ter breedte van 5 m gemeten uit de waterlijn;

tot de binnenwaterkeringen worden de keerschutten en de afsluitbare duikers gerekend;

k. dammen

- : de grondlichamen of afdammingen van andere aard ter verbinding van de door een waterleiding gescheiden gronden;

l. duikers

m. schoeiingen

- : de kokers tot doorvoer van het polderwater;
- : de grondkerende constructies ter voorziening van de kanten van de gronden of grondlichamen gelegen aan de waterleidingen;

n. vee

- : de eenhoevige en herkauwende dieren benevens varkens;

o. pluimvee

- : zwanen, ganzen, kalkoenen, eenden en kippen;

p. zomerpeil

- : in afdeling A:

N.A.P. - 1.75 m;
" - 1.55 m;
" - 1.45 m;

- in afdeling B:

N.A.P. - 1.85 m;
" - 1.70 m;
" - 1.50 m;
" - 1.10 m;
" - 0.70 m;

- in afdeling C:

N.A.P. - 1.60 m;
" - 1.00 m;
" - 0.70 m;
" - 0.60 m;
" - 0.45 m;

- in afdeling D:

N.A.P. - 1.65 m;
" - 1.10 m;

- in afdeling E:

N.A.P. - 2.00 m;
" - 1.70 m;
" - 1.40 m;
" - 1.10 m;
" - 0.40 m;

- in afdeling F:

N.A.P. - 1.75 m;

in afdeling ZG-ZM:

N.A.P.	- 1.80 m;
"	- 1.75 m;
"	- 1.50 m;
"	- 0.85 m;
"	- 0.65 m;
"	- 0.55 m;
"	- 0.45 m;
"	- 0.35 m;
"	- 0.30 m;
"	- 0.25 m;

in afdeling NG :

N.A.P.	- 0.40 m;
"	- 0.30 m;
"	- 0.20 m;

in afdeling H-ON :

N.A.P.	- 0.55 m;
"	- 0.50 m;
"	- 0.45 m;
"	- 0.35 m;
"	- 0.30 m;

in afdeling ZI :

N.A.P.	- 0.80 m;
"	- 0.70 m;
"	- 0.50 m;

in afdeling I :

N.A.P.	- 0.80 m;
"	- 0.70 m;
"	- 0.65 m;
"	- 0.30 m;

in afdeling KP :

N.A.P.	- 1.35 m;
"	- 1.25 m;
"	- 0.90 m;
"	- 0.85 m;
"	- 0.65 m;
"	- 0.60 m;
"	- 0.55 m;

in afdeling LQ :

N.A.P.	- 1.70 m;
"	- 1.60 m;
"	- 1.40 m;
"	- 1.20 m;
"	- 1.10 m;
"	- 0.90 m;
"	- 0.85 m;
"	- 0.80 m;
"	- 0.75 m;
"	- 0.65 m;
"	- 0.55 m;
"	- 0.40 m;

in afdeling NM :
N.A.P. - 0.50 m;
" - 0.40 m;
" - 0.35 m;
" - 0.25 m;

in afdeling NS z :
N.A.P. - 0.45 m;
" - 0.45 m;
" - 0.30 m;
" - 0.25 m;

in afdeling NS n :
N.A.P. - 0.25 m;

in afdeling OT-PV :
N.A.P. - 0.70 m;
" - 0.60 m;
" - 0.50 m;
" - 0.40 m;

in afdeling R :
N.A.P. - 0.65 m;
" - 0.30 m;
" - 0.20 m;

in afdeling W :
N.A.P. - 0.45 m;

in afdeling Kolksluis :
N.A.P. - 0.85 m;
" - 0.45 m;

in afdeling Hazepolder:
N.A.P. - 0.58 m;

de grenzen van de peilgebieden, waarin de afdelingen verdeeld zijn, en de daarbij behorende zomerpeilen zijn op de bij deze keur behorende kaart aangegeven;

ten aanzien van op hoger of lager peil gehouden gebieden wordt als zomerpeil beschouwd het in deze gebieden in de zomer gewoonlijk aangehouden peil, dit ter beoordeeling van het bestuur;

q. waterlijn

: de snijlijn van het watervlak op het ter plaatse geldende zomerpeil met de aangrenzende gronden of wallen.

Artikel 2

Wanneer de gronden met erfpacht of met het recht van opstal of vruchtgebruik zijn bezwaard, rusten de in deze keur genoemde verplichtingen, met uitsluiting van de eigenaren, op de erfpachters, opstalhouders of vruchtgebruikers, met dien verstande dat voor de naleving van deze verplichtingen, van genoemde categorieën een van de voorgaande slechts aansprakelijk is, indien de daarna genoemde ontbreekt (ontbreken).

Artikel 3

Voor zoveel dit nodig is voor de handhaving of uitvoering van deze keur of ter behartiging van enig ander waterschapsbelang is iedere eigenaar en gebruiker van de gronden of waterleidingen - onverminderd het bepaalde bij het Wetboek van Strafvordering en de wetten betreffende de Waterstaat - verplicht:

- a. ervoor zorg te dragen dat de leden van het bestuur, de hoofdingelanden, de schouwmeesters en de ambtenaren van het waterschap, alsmede zij die met de uitvoering van werkzaamheden zijn belast te allen tijde vrij en onbelemmerd toegang tot de bij hem in eigendom of gebruik zijnde gronden of waterleidingen hebben;
- b. ervoor zorg te dragen dat machines en materialen vrij en onbelemmerd tot de bij hem in eigendom of gebruik zijnde gronden of waterleidingen kunnen worden toegelaten;
- c. te gedogen dat door of vanwege het waterschap werkzaamheden op, in of aan de bij hem in eigendom of gebruik zijnde, bij het waterschap in onderhoud zijnde objecten worden uitgevoerd en dat de daarbij te gebruiken vaartuigen in of aan de bij hem in eigendom of gebruik zijnde gronden worden vastgemaakt.

Tenzij het bestuur aan de gebruiker de verklaring overlegt dat onverwijlde voorziening nodig is, zal aan deze ten minste tweemaal vier-entwintig uren tevoren schriftelijk aanzegging worden gedaan dat de machines en materialen op of in de bij hem in gebruik zijnde gronden of waterleidingen zullen worden gebracht of dat met de in het vorige lid, onder c bedoelde werkzaamheden zal worden begonnen.

Artikel 4

Ieder die eigenaar wordt van in het waterschap gelegen grond of water is verplicht binnen twee maanden na het verkrijgen van zijn eigendomsrecht, hiervan op zijn kosten schriftelijk aangifte te doen bij de secretaris.

Iedere eigenaar van in het waterschap gelegen grond of water is verplicht van elke verandering van zijn adres onverwijld schriftelijk mededeling te doen aan de secretaris.

Artikel 5

Het waterschap onderhoudt voor zijn rekening:

- a. de buitenwaterkeringen en de binnenwaterkeringen op wakende hoogte en in voortdurend waterkerende toestand, voor zover dit onderhoud niet bij anderen berust;
- b. de uitwateringen over de volle breedte op afmetingen en zuiverheid, waaronder het binnen de perken houden van lang uitgegroeide wallen en rietschoten wordt gerekend;
- c. de roedsloten en de aan- en afvoersloten over de volle breedte op afmetingen en, voor zover deze waterleidingen langs wegen zijn gelegen, over de naar de weg gekeerde helft op zuiverheid;
- d. de wegsloten over de volle breedte op afmetingen en over de naar de weg gekeerde helft op zuiverheid;
- e. de boezemkadesloot over de naar de boezemkade gekeerde helft op afmetingen en zuiverheid;

- f. de sloot langs de Westerduinweg en de sloot langs de Sluisweg over de volle breedte op afmetingen;
- g. 27 elektrische gemalen en 2 dieselgemalen, welke kunstwerken op de bij deze keur behorende kaart met een zwart blokje zijn aangegeven;
- h. de windmolen van de afdeling LQ, het windmolentje bij Bakkersdam, 10 bruggen, 14 inlaatduikers, 26 afsluitbare duikers, 30 duikers, 1 grondduiker, 2 keerschutten, 61 regelbare stuwen en 2 stuwen, welke objecten op de bij deze keur behorende kaart als zodanig en met de letter w zijn aangeduid.

Voorts onderhoudt het waterschap de in de legger der wegen van de gemeente Zijpe als zodanig genoemde objecten.

Het hoogheemraadschap van de Uitwaterende Sluizen in Kennemerland en Westfriesland onderhoudt de Grote Sloot, de Poel en de egalernentsloten over de volle breedte op afmetingen en zuiverheid, waartoe het binnen de perken houden van lang uitgegroeide wallen en rietschoten wordt gerekend.

Artikel 6

- a. De eigenaren van de gronden (geen kade zijnde) gelegen aan de boezemkadesloot zijn, ieder voor zover zijn eigendom strekt, verplicht de van de boezemkade gekeerde helft van deze waterleiding te onderhouden op een breedte van ten minste de helft van 2.50 m, een diepte van ten minste 0.75 m en een bodembreedte van ten minste de helft van 0.50 m.
- b. Het hoogheemraadschap Noordhollands Noorderkwartier is verplicht de dijksloten over de gehele wijdtte te onderhouden op een breedte van ten minste 2.00 m, een diepte van ten minste 0.60 m en een bodembreedte van ten minste 0.25 m.
- c. Het rijk is verplicht de rijkswegsloten en de stortsloten 1e en 2e klasse over de gehele wijdtte te onderhouden op ten minste de hieronder aangegeven afmetingen:

	breedte	diepte	bodem- breedte
rijkswegsloten	4.00 m	0.90 m	0.50 m
stortsloten 1e klasse	2.50 m	0.75 m	0.25 m
stortsloten 2e klasse	2.00 m	0.75 m	0.25 m

- d. De provincie Noord-Holland is verplicht de provinciale sloten 1e en 2e klasse over de gehele wijdtte te onderhouden op ten minste de hieronder aangegeven afmetingen:

	breedte	diepte	bodem- breedte
provinciale sloten 1e klasse	4.00 m	0.75 m	0.50 m
provinciale sloten 2e klasse	2.50 m	0.75 m	0.25 m

- e. De gemeente Zijpe is verplicht de gemeentevijvers over de gehele wijdtte te onderhouden op een breedte van ten minste 2.50 m en een diepte van ten minste 0.75 m.
- f. De N.V. Nederlandse Spoorwegen is verplicht de spoorsloten over de gehele wijdtte te onderhouden op een breedte van ten minste 3.00 m, een diepte van ten minste 0.75 m en een bodembreedte van ten minste 0.25 m.

- g. De eigenaren van de gronden gelegen aan de schouwsloten klasse I en II zijn, ieder voor de aan zijn grond grenzende helft, verplicht deze waterleidingen te onderhouden op ten minste de hieronder aangegeven afmetingen:

	breedte	diepte	bodem- breedte
schouwsloten klasse I	2.50 m	0.75 m	0.50 m
schouwsloten klasse II	2.00 m	0.75 m	0.50 m

- h. De eigenaren van de schouwsloten klasse Ia en IIa zijn, ieder voor het hem in eigendom toebehorende gedeelte, verplicht deze waterleidingen te onderhouden op ten minste de hieronder aangegeven afmetingen:

	breedte	diepte	bodem- breedte
schouwsloten klasse Ia	2.50 m	0.75 m	0.50 m
schouwsloten klasse IIa	2.00 m	0.75 m	0.50 m

- i. Voor zover de waterleidingen bij de inwerkingtreding van deze keur grotere afmetingen hadden dan in het vorenstaande is bepaald, moeten zij op deze grotere afmetingen worden onderhouden.
- j. De in dit artikel voorgeschreven breedte- en dieptematen worden gemeten onderscheidenlijk ter hoogte van en beneden het ter plaatse geldende zomerpeil.
- k. De breedte van de waterleidingen wordt gemeten van de waterlijn af, of, indien ter bescherming van de gronden lang uitgroeide wallen of rietschoten aanwezig zijn, van de waterlijn van deze wallen of rietschoten af.
- l. Indien de breedte van enige waterleiding niet met de voorgeschreven maat overeenkomt, zal het bestuur aanwijzen welke grond dient te worden afgestoken en tot welke breedte en over welke lengte dit dient te geschieden.

Artikel 7

Voor zover het onderhoud van de waterleidingen op zuiverheid niet bij het waterschap berust ingevolge het vermelde in artikel 5, onder b, c, d en e van deze keur, is dit als volgt geregeld:

- a. de eigenaren van de gronden (geen weg zijnde) gelegen aan de roedsloten en de aan- en afvoersloten, voor zover deze waterleidingen langs wegen zijn gelegen, zijn, ieder voor zover zijn eigendom strekt, over de van de weg gekeerde helft van deze waterleidingen, verplicht:
- b. de eigenaren van de gronden gelegen aan de roedsloten en de aan- en afvoersloten, voor zover deze waterleidingen niet langs wegen zijn gelegen, zijn, ieder voor de aan zijn grond grenzende helft van deze waterleidingen, verplicht:
- c. de eigenaren van de gronden (geen weg zijnde) gelegen aan de wegsloten zijn, ieder voor zover zijn eigendom strekt, over de van de weg gekeerde helft van deze waterleidingen, verplicht:
- d. de eigenaren van de gronden (geen kade zijnde) gelegen aan de boezemkadesloot zijn, ieder voor zover zijn eigendom strekt, over de van de boezemkade gekeerde helft van deze waterleidingen, verplicht:

- e. het hoogheemraadschap Noordhollands Noorderkwartier is over de naar de weg gekeerde helft van de sloot langs de Westerduinweg en die van de sloot langs de Sluisweg verplicht:
 - f. de eigenaren van de gronden (geen weg zijnde) gelegen aan de sloot langs de Westerduinweg en de sloot langs de Sluisweg zijn, ieder voor zover zijn eigendom strekt, over de van de weg gekeerde helft van deze waterleidingen, verplicht:
 - g. het hoogheemraadschap Noordhollands Noorderkwartier is over de naar de dijk of weg gekeerde helft van de dijksloten verplicht:
 - h. de eigenaren van de gronden (geen dijk of weg zijnde) gelegen aan de dijksloten zijn, ieder voor zover zijn eigendom strekt, over de van de dijk of weg gekeerde helft van deze waterleidingen, verplicht:
 - i. het rijk is over de volle breedte van de rijkswegsloten en de stortsloten 1e en 2e klasse verplicht:
 - j. de provincie Noord-Holland is over de volle breedte van de provinciale sloten 1e en 2e klasse verplicht:
 - k. de gemeente Zijpe is over de volle breedte van de gemeentevijvers verplicht:
 - l. de N.V. Nederlandse Spoorwegen is over de volle breedte van de spoorsloten verplicht:
 - m. de eigenaren van de gronden gelegen aan de schouwsloten klasse I en klasse II zijn, ieder voor de aan zijn grond grenzende helft van deze waterleidingen, verplicht:
 - n. de eigenaren van de schouwsloten klasse Ia en klasse IIa zijn, ieder voor het hem in eigendom toebehorende gedeelte van deze waterleidingen, verplicht:
- 1. de op de taluds en in de bodem van de waterleidingen wortelende waterplanten - zoals riet en biezen - tot op de bodem af te hakken;
 - 2. kroos, flab, gras, vuilnis, takken, bladeren en ander ontuig uit de waterleidingen te halen;
 - 3. de kanten van de gronden, lang uitgegroeide wallen of rietschoten gelegen aan de waterleidingen behoorlijk af te steken of af te maaien en deze kanten in goed gewalde staat te onderhouden;
 - 4. het afgehakte (als bedoeld onder a), het uitgehaalde (als bedoeld onder b) en het afgestokene of afgemaaide (als bedoeld onder c) op ten minste 0.50 m van de insteek van de waterleidingen op de gronden neer te leggen.

Artikel 8

De eigenaren van de gronden gelegen aan de waterleidingen waarvan het onderhoud geschiedt door of onder toezicht van het waterschap, zijn verplicht zonder vergoeding daarop de specie te ontvangen die tot behoorlijk onderhoud voor de af- of aanvoer van water uit die waterleidingen wordt verwijderd.

De gronden gescheiden van de waterleidingen door een weg, voetpad of ander werk of door een grondstrook te gering van breedte om de specie te ontvangen, worden als aan deze waterleidingen gelegen aangemerkt.

De eigenaren van de gronden zijn verplicht:

- a. de daarop aanwezige waterplanten die tot behoorlijk onderhoud voor de af- of aanvoer van water uit de aangrenzende waterleidingen werden verwijderd, binnen een tijdsverloop van een maand na plaatsing over hun gronden te verwerken of ten minste 2 m van de insteek van deze waterleidingen te verwijderen.

- b. de daarop aanwezige schotwallen welke zijn ontstaan door specie die, hetzij tot behoorlijk onderhoud voor de af- of aanvoer van water uit de aangrenzende waterleidingen werd verwijderd, hetzij ter verbetering van die waterleidingen voor de af- of aanvoer van water of voor de aanleg van waterleidingen, als bedoeld in het twaalfde artikel van de Waterstaatswet 1900, werd verwijderd, binnen een tijdsverloop van zes maanden na plaatsing te slechten of de uitgekomen specie over hun gronden te verwerken of ten minste 5 m van de insteek van deze waterleidingen te verwijderen.

Tot de in dit artikel genoemde specie worden riet, biezen, kroos, flab en andere waterplanten, gras, vuilnis, takken, bladeren en ander ontuig gerekend.

Artikel 9

De eigenaren van de gronden gelegen aan de waterleidingen zijn, ieder voor de aan zijn grond grenzende helft, verplicht uit deze waterleidingen op eerste aanzegging van het bestuur voorwerpen, kadavers, afvalstoffen, onkruid, huisvuil, afgemaaid gras, afgemaaide waterplanten, takken, bladeren of ander ontuig, die (dat) op enigerlei wijze daarin zijn (is) geraakt, te verwijderen.

Waar een waterleiding grenst aan buiten het waterschap gelegen gronden rust vorenstaande verplichting, voor wat betreft de aan die gronden belendende helft, op de eigenaren van die helft.

Artikel 10

De eigenaren van de dammen, bruggen, keerschutten, stuwen en grondduikers zijn verplicht deze kunstwerken met eventuele schoeiingen in goede staat te onderhouden.

De eigenaren van de duikers zijn verplicht deze kunstwerken met de bijbehorende putten in goede staat en voorts schoon en ruim te houden, met uitzondering van het onderhoud dat ingevolge het vermeldde in artikel 5, onder h van deze keur bij het waterschap berust.

Artikel 11

De eigenaren van de duikers en van de dammen met doorlaatopeningen zijn verplicht op eerste aanzegging van het bestuur hun duikers of de openingen in hun dammen af te sluiten of de afsluiting ervan op te halen c.q. weg te nemen of de verstopping ervan, die op enigerlei wijze is ontstaan, te verwijderen.

Artikel 12

Wanneer stuifzand van de gronden gelegen aan de waterleidingen of van de gronden gescheiden van de waterleidingen door een weg, voetpad of ander werk of door een grondstrook van geringe breedte in deze waterleidingen geraakt, zijn de eigenaren van de gronden waarvan het stuifzand afkomstig is - dit ter beoordeling van het bestuur - verplicht dit zand op aanzegging van dat college binnen een daarin te stellen termijn over de volle breedte uit deze waterleidingen te verwijderen en op een afstand van ten minste 5 m, gemeten uit de insteek van deze waterleidingen, op hun gronden op te slaan of af te voeren; dit laatste onverminderd het bepaalde bij artikel 3 van de Ontgrondingenwet, juncto artikel 1, eerste lid onder b van de Ontgrondingenverordening Noord-Holland.

Mocht ter weerszijden van de (het) in het eerste lid bedoelde weg, voetpad, andere werk of grondstrook een waterleiding aanwezig zijn, dan rust op de betrokken eigenaren de in dat lid omschreven verplichting ten aanzien van beide waterleidingen.

Is het bedoelde eigenaren niet mogelijk het verwijderde stuifzand op hun gronden op te slaan dan is het verboden deze specie op de aan deze waterleidingen belendende gronden van andere eigenaren te bergen en moet het zand uitsluitend worden afgevoerd.

Artikel 13

De eigenaren van de gronden zijn, ieder voor het hem in eigendom toebehorende gedeelte, verplicht het grasgewas op deze gronden te zuiveren van:

toeters - ook pijpkruid, fluitekruid of fluitlof genoemd - (*Anthriscus sylvestris*);
akkerdistel - ook doorn of stekel genoemd - (*Cirsium arvense*);
speerdistel - ook doorn of stekel genoemd - (*Cirsium lanceolatum*);
kale jonker - ook distel genoemd - (*Cirsium palustre*);
klein hoefblad (*Tussilago farfare*);
groot hoefblad (*Petasites officinalis*);
krulzuring (*Rumex crispus*);
pinksternakel - ook pastinaak genoemd - (*Pastinaca sativa*);
bereklaauw (*Heracleum sphondylium*);
kleine brandnetel (*Urtica urens*);
grote brandnetel (*Urtica dioica*);
opslag van karwij (*Carum carvi*);
opslag van zware mosterd (*Brassica nigra*);
opslag van gele mosterd (*Sinapis alba*) en
wilde haver - ook oot genoemd - (*Avena fatua*).

Bij de naleving van het bovenstaande dient het bepaalde in artikel 17 van deze keur in acht genomen te worden.

Artikel 14

Onverminderd het bepaalde bij het Wetboek van Strafrecht en de Toezichtverordening op de Waterstaat is het verboden:

- a. de (het) bij het waterschap in onderhoud zijnde gemalen, windmolen, windmolentje, peilschalen, bruggen, duikers, dammen, keerschutten, stuwen en overige werken te beschadigen, te veranderen of te vernielen;
- b. de gemalen, de windmolen en het windmolentje in of buiten werking te stellen, alsmede de duikers en de keerschutten met beweegbare afsluiting, waarvan de bediening geschiedt vanwege het bestuur, te openen of te sluiten.

Artikel 15

Onverminderd het bepaalde bij de Toezichtverordening op de Waterstaat is het verboden:

- a. in, op, onder, over of langs de waterleidingen dammen, bruggen, keerschutten, stuwen, grondduikers, aanlegsteigers of andere werken te maken, te veranderen, te vernieuwen, op te ruimen of te hebben, waaronder is begrepen het slaan, veranderen, vernieuwen, opruimen of hebben van palen;
- b. de waterleidingen te vernauwen of te dempen of daarin ondiepten te maken;

- c. in de waterleidingen voorwerpen, kadavers, afval van landbouw-, tuinbouw-, bosbouw- of sierteeltprodukten, onkruid, huisvuil, afgemaaid gras of afgemaaide waterplanten te werpen of anderszins te doen geraken;
- d. boven de waterleidingen takken van bomen of delen van enige andere beplanting te hebben lager dan 3 m boven het ter plaatse geldende zomerpeil;
- e. in de waterleidingen viswant, kubben, aalkorven of viskaren te plaatsen of te hebben;
- f. de waterleidingen te bevaren met door mechanische kracht voortbewogen vaartuigen;
- g. in de waterleidingen vaartuigen of vlotten onbeheerd te laten drijven, te laten zinken of in gezonken toestand te laten liggen.

De dammen, bruggen, keerschutten of andere werken, als bedoeld onder a, die reeds bij de inwerkingtreding van deze keur bestonden, worden geacht aanwezig te zijn krachtens een ontheffing als bedoeld in artikel 26 van deze keur.

Het bestuur kan aan deze ontheffing alsnog schriftelijk voorwaarden verbinden.

Artikel 16

Onverminderd het bepaalde bij de Mijnwetten, de Wet opsporing delfstoffen, de Toezichtverordening op de Waterstaat, de Verordening bescherming bodem en grondwater Noord-Holland en de Verordening verontreiniging oppervlaktewateren Noord-Holland is het verboden:

- a. een onderbemalingsgebied, een opmalingsgebied, een infiltratiegebied of een irrigatiegebied te maken, te veranderen, te vernieuwen, op te ruimen of te hebben;
- b. op enigerlei wijze water van buiten het waterschap in het waterschap te laten afvloeien;
- c. op enigerlei wijze water van een rioolstelsel of van een rioolwaterzuiveringsinstallatie op de waterschapsboezem te laten afvloeien;
- d. op enigerlei wijze water van in het waterschap gelegen gebieden op hoger peil naar het waterschap gelegen gebieden op lager peil - of omgekeerd - te laten afvloeien;
- e. op enigerlei wijze water uit de aardbodem in of buiten het waterschap te laten afvloeien;
- f. op enigerlei wijze op of in de aardbodem seismische onderzoeken of exploratieboringen naar de aanwezigheid van aardgas, aardolie of delfstoffen te verrichten;
- g. op enigerlei wijze in de aardbodem boringen of andere werkzaamheden te verrichten die het winnen van aardgas, aardolie of delfstoffen ten doel hebben;
- h. op enigerlei wijze water of andere vloeistoffen in de aardbodem te persen of te laten verzinken;
- i. op enigerlei wijze water aan de waterschapsboezem te onttrekken;
- j. de waterleidingen door duikers met elkaar te verbinden;
- k. inrichtingen te maken, te veranderen, te vernieuwen of op te ruimen, waardoor of waarmee de onder b tot en met j bedoelde verbodsbepalingen kunnen worden overtreden.

De onderbemalingsgebieden, opmalingsgebieden, infiltratiegebieden of irrigatiegebieden, als bedoeld onder a, die reeds bij de inwerkingtreding van deze keur bestonden, worden geacht aanwezig te zijn krachtens een ontheffing als bedoeld in artikel 26 van deze keur.

Indien de onder b, c en e bedoelde afvloeiingen en de onder i bedoelde onttrekking reeds geschieden door inrichtingen die bij de inwerkingtreding van deze keur bestonden, worden deze afvloeiingen of onttrekking geacht plaats te vinden krachtens een ontheffing als bedoeld in artikel 26 van deze keur.

Het bestuur kan aan deze ontheffingen alsnog schriftelijk voorwaarden verbinden.

Artikel 17

Onverminderd het bepaalde bij het Wetboek van Strafrecht, de Bestrijdingsmiddelenwet 1962, het Bestrijdingsmiddelenbesluit, de Bestrijdingsmiddelenbeschikking, de Wet verontreiniging oppervlaktewateren en de Verordening verontreiniging oppervlaktewateren Noord-Holland is het verboden met behulp van chemische bestrijdingsmiddelen:

- a. overeenkomstig het vermelde in het laatste lid van artikel 13 van deze keur het grasgewas op de gronden te zuiveren van de in genoemd artikel aangegeven onkruidsoorten;
- b. de bermen en taluds van de wegen, spoorbanen en buiten- en binnenwaterkeringen te zuiveren van onkruid en andere schadelijke gewassen;
- c. het grasgewas op de wegen, spoorbanen en buiten- en binnenwaterkeringen te vernietigen.

verboden:

- a. in de buiten- of binnenwaterkeringen enige vergraving te verrichten:
 - 1) voor het maken of aanbrengen, wijzigen, onderhouden of opruimen van putten of reservoirs van beton of ander materiaal, buizen, kabels, palen of andere voorwerpen;
 - 2) voor het planten of rooien van bomen, struiken of andere gewassen of voor het uitvoeren van werkzaamheden die uit de normale uitoefening van de land-, tuin- of bosbouw voortvloeien;
- b. de buiten- of binnenwaterkeringen op enigerlei andere als onder a bedoelde wijze, niet bij de Ontgrondingenwet verboden, te roeren;
- c. op, in of aan de buiten- of binnenwaterkeringen
 - 1) enig gebouw of ander werk op te richten, te veranderen, te vernieuwen, op te ruimen of te hebben;
 - 2) enig opgaand hout te hebben;
- d. - onverminderd het bepaalde onder a, sub 1 - binnen een afstand van 100 m gemeten uit de binnen- of buitenteenlijn van de buitenwaterkeringen leidingen, tanks, drukvaten of andere werken met een werkdruk van 10 atmosfeer of meer te leggen, op te richten, te veranderen, te herstellen, te vernieuwen, op te ruimen of te hebben;
- e. op de buiten- of binnenwaterkeringen enig(e) hek of schering te maken, te veranderen, te vernieuwen, op te ruimen of te hebben;
- f. op de buiten- of binnenwaterkeringen vee of pluimvee te houden;
- g. op de buiten- of binnenwaterkeringen beverratten of bevers te houden of te laten lopen;
- h. over de buiten- of binnenwaterkeringen - buiten de openbare weg - vee te drijven;
- i. de buiten- of binnenwaterkeringen - buiten de openbare weg - te berijden;
- j. op, in, aan of over de buiten- of binnenwaterkeringen stoffen of vaartuigen of andere voorwerpen neer te leggen, te hebben of te slepen die deze keringen kunnen beschadigen of op andere wijze het waterkerend vermogen daarvan kunnen doen afnemen;
- k. op de buiten- of binnenwaterkeringen lang uitgegroeid gras in het tijdvak van 15 november tot 1 mei te laten staan;

- l. op de buiten- of binnenwaterkeringen gemaaid gras of gemaaid of aangespoeld riet langer dan twee weken te laten liggen;
- m. het riet of de biezen groeiende op of aan de buiten- of binnenwaterkeringen in het tijdvak van 1 februari tot en met 31 oktober te snijden of af te branden;
- n. naar de buiten- of binnenwaterkeringen - buiten de los- en laadplaatsen - loopplanken of loopbruggen van vaartuigen te leggen of te hebben;
- o. in de rietschoot van de buitenwaterkeringen met vaartuigen te varen of aan deze rietschoot of - buiten de los- en laadplaatsen - aan de schoeiingen langs deze waterkeringen vaartuigen of andere voorwerpen vast te leggen of te verankeren.

Waar een buiten- of binnenwaterkering zich als een geprofileerd grondlichaam voordoet zijn de verbodsbepalingen genoemd onder a, sub 1, b en c, sub 1, mede van toepassing op een grondstrook ter breedte van 10 m, gemeten zowel uit de buiten- als uit de binnenteenlijn van deze buiten- of binnenwaterkering.

Van de verbodsbepalingen onder c, sub 1, en e wordt door het bestuur in elk geval ontheffing verleend voor het maken en hebben van werken, hekken of scheringen dienende tot afscheiding van gronden die aan verschillende eigenaren toebehoren of dienende tot afsluiting van gronden.

Het onder c, sub 1 genoemde verbod tot het "hebben" van gebouwen of andere werken is niet van toepassing op dergelijke objecten die reeds bij de inwerkingtreding van deze keur bestonden.

De leidingen, tanks, drukvaten of andere werken met een werkdruk van 10 atmosfeer of meer, als bedoeld onder d, die reeds bij de inwerkingtreding van deze keur bestonden, worden geacht aanwezig te zijn krachtens een ontheffing als bedoeld in artikel 26 van deze keur.

Het opgaande hout, als bedoeld onder c, sub 2, dat reeds bij de inwerkingtreding van deze keur aanwezig was, wordt geacht aanwezig te zijn krachtens een ontheffing als bedoeld in artikel 26 van deze keur.

De hekken of scheringen, als bedoeld onder e, die reeds bij de inwerkingtreding van deze keur bestonden, worden geacht aanwezig te zijn krachtens een ontheffing als bedoeld in artikel 26 van deze keur.

Het bestuur kan aan deze ontheffingen alsnog schriftelijk voorwaarden verbinden.

Artikel 19

Het is verboden zich in het grasgewas van de buiten- of binnenwaterkeringen en in de langs deze keringen gelegen rietschoten te bevinden.

Dit verbod is niet van toepassing op het in het tweede lid van artikel 14 van de Wegenwet bedoelde verkeer over de wegberm, voor zover dit door de omstandigheden wordt gebillijkt, en evenmin op de eigenaren en pachters van de buiten- of binnenwaterkeringen en de daarlangs gelegen rietschoten.

Artikel 20

Onverminderd het bepaalde bij de Ontgrondingenwet, de Ontgrondingenverordening Noord-Holland en de Toezichtverordening op de Waterstaat is het verboden waterleidingen te graven van geringere afmetingen dan in artikel 1, eerste lid onder a en b van de Ontgrondingenverordening Noord-Holland genoemd of bestaande waterleidingen te verbreden of te verdiepen.

Dit verbod is niet van toepassing op voor de normale afwatering van gronden te graven greppels met een bodemdiepte van niet meer dan 0.50 m beneden het ter plaatse geldende zomerpeil.

Artikel 21

Het is verboden enig(e) gebouw of ander werk, hek of schering, schelf of voorwerp op te richten, te veranderen, te vernieuwen, op te ruimen of te hebben of enige beplanting aan te brengen of te hebben op de gronden gelegen aan:

- a. de uitwateringen, poldersloten, roedsloten, aan- en afvoersloten, wegsloten, boezemkadesloot, sloot langs de Westerduinweg, sloot langs de Sluisweg, dijksloten, rijkswegsloten, stortsloten 1e en 2e klasse, provinciale sloten 1e en 2e klasse, gemeentevijvers en spoorsloten binnen een afstand van 5 m gemeten uit de insteek van deze waterleidingen;
- b. de schouwsloten klasse I, II, Ia en IIa binnen een afstand van 3 m gemeten uit de insteek van deze waterleidingen.

Van de in het eerste lid genoemde verbodsbepaling wordt door het bestuur in elk geval ontheffing verleend voor het maken en hebben van werken, hekken of scheringen dienende tot afscheiding van gronden die aan verschillende eigenaren toebehoren of dienende tot afsluiting van gronden.

Het in het eerste lid genoemde verbod tot het "hebben" van gebouwen of andere werken is niet van toepassing op dergelijke objecten die reeds bij de inwerkingtreding van deze keur bestonden.

De hekken, scheringen of beplantingen, als bedoeld in het eerste lid, die reeds bij de inwerkingtreding van deze keur aanwezig waren, worden geacht aanwezig te zijn krachtens een ontheffing als bedoeld in artikel 26 van deze keur.

Het bestuur kan aan deze ontheffing alsnog schriftelijk voorwaarden verbinden.

Artikel 22

Het is verboden binnen een afstand van 100 m van de al dan niet bij het waterschap in onderhoud zijnde windmolens enig(e) gebouw, ander werk, schelf of voorwerp op te richten, te veranderen, te vernieuwen, op te ruimen of te hebben of enig opgaand hout te planten of te hebben, tenzij dit (deze) gebouw, ander werk, schelf, voorwerp of opgaand hout een hoogte heeft (zal hebben) van minder dan 4 m boven het ter plaatse geldende zomerpeil.

Het in het eerste lid genoemde verbod tot het "hebben" van gebouwen of andere werken is niet van toepassing op dergelijke objecten met een hoogte boven het ter plaatse geldende zomerpeil van 4 m of meer die reeds bij de inwerkingtreding van deze keur bestonden.

Het opgaande hout, als bedoeld in het eerste lid, met een hoogte boven het ter plaatse geldende zomerpeil van 4 m of meer dat reeds bij de inwerkingtreding van deze keur aanwezig was, wordt geacht aanwezig te zijn krachtens een ontheffing als bedoeld in artikel 26 van deze keur.

Het bestuur kan aan deze ontheffing alsnog schriftelijk voorwaarden verbinden.

De in het eerste lid bedoelde gebieden zijn op de bij deze keur behorende kaart aangegeven.

Artikel 23

Onverminderd het bepaalde bij het Wetboek van Strafrecht en artikel 18, onder f van deze keur is het verboden pluimvee te laten lopen op gronden of te laten zwemmen in wateren, anders dan in eigendom of gebruik bij de eigenaren of houders van dit pluimvee.

Artikel 24

Het vee dat in strijd met het bepaalde in artikel 18, onder f en h, de beverratten of bevers die in strijd met het bepaalde in artikel 18, onder g of het pluimvee dat in strijd met het bepaalde in de artikelen 18, onder f en 23 van deze keur wordt (worden) aangetroffen, wordt (worden) geschut, met dien verstande dat de beverratten of bevers die niet opgevangen kunnen worden, gedood kunnen worden.

Van het schutten of doden doet het bestuur zo spoedig mogelijk openbare kennisgeving, tenzij het geschutte of gedode dier reeds door zijn eigenaar of houder is opgeëist dan wel de rechthebbende bekend is, in welk geval aan deze van het schutten of doden schriftelijk kennis wordt gegeven.

Bij teruggave van de geschutte of gedode dieren worden de onderhoudskosten en andere gemaakte kosten van de eigenaar of houder ingevorderd.

Het gedode dier dat niet binnen een tijdvak van drie dagen of het geschutte dier dat niet binnen een tijdvak van acht dagen na de vorenbedoelde openbare kennisgeving is afgehaald, wordt in het openbaar verkocht, hetgeen tevoren wordt bekendgemaakt.

De opbrengst wordt in de waterschapskas gestort en aan de rechthebbende tegen invordering van de onderhoudskosten en andere gemaakte kosten uitgekeerd, indien deze zich daartoe binnen de voor verjaring gestelde termijn aanmeldt.

De onderhoudskosten bedragen per etmaal of gedeelte van een etmaal:

voor vee, per stuk	: f 10, --
voor een beverrat of bever	: f 5, --
voor een zwaan	: f 5, --
voor een gans	: f 2, --
voor een kalkoen	: f 2, --
voor een eend	: f 1, --
voor een kip	: f 1, --.

Artikel 25

Onverminderd zijn bevoegdheid op andere tijdstippen schouw te houden, drijft het bestuur, met in achtneming van het bepaalde in artikel 28 van deze keur, jaarlijks de volgende schouwen:

de rietschouw

in juni

: over de naleving van de verplichtingen genoemd in artikel 7, eerste lid, onder a en d (voor zover i.c. van toepassing) van deze keur, voor wat betreft alle in dit artikel genoemde onderhoudsplichtigen;

de kroos- en rietschouw

in augustus

: over de naleving van de verplichtingen genoemd in artikel 7, eerste lid, onder a, b en d (voor zover i.c. van toepassing) van deze keur ten aanzien van de roedsloten en de aan- en afvoersloten;

de grote schouw

in november

: over de naleving van de verplichtingen genoemd in de artikelen 6, 7 en 10 van deze keur ten aanzien van alle in die artikelen bedoelde waterleidingen en kunstwerken.

De schouwen worden, onverminderd het bepaalde bij artikel 134 van het Algemeen waterschapsreglement voor Noord-Holland, ten minste veertien dagen tevoren door advertenties in de plaatselijke pers bekendgemaakt.

Indien bij een schouw bevonden wordt dat aan een verplichting niet is voldaan, geeft het bestuur, onverminderd zijn bevoegdheid dit als een overtreding te behandelen, hiervan aan de desbetreffende onderhoudsplichtige schriftelijk kennis onder mededeling dat hij ervoor heeft zorg te dragen dat bij herschouw wel aan die verplichting zal zijn voldaan.

Deze herschouw vindt plaats na verloop van een door het bestuur in de schriftelijke kennisgeving te stellen termijn die niet minder dan veertien dagen bedraagt.

Blijkt de onderhoudsplichtige bij de herschouw nog in gebreke te zijn gebleven dan levert dit een nieuwe overtreding op.

Artikel 26

Onverminderd het bepaalde bij het tweede lid van artikel 15, het tweede en derde lid van artikel 16, het derde, vijfde, zesde en zevende lid van artikel 18, het tweede en vierde lid van artikel 21 en het derde lid van artikel 22 is het bestuur bevoegd van de verbodsbepalingen van deze keur tot wederopzegging, al dan niet onder voorwaarden, schriftelijk ontheffing te verlenen.

Een verzoek om ontheffing moet schriftelijk bij het bestuur worden ingediend; dit geeft van de ontvangst daarvan schriftelijk kennis aan de aanvrager.

De ontheffingen verleend onder gelding van vroegere keuren worden geacht uit hoofde van deze keur te zijn verleend.

Hij die een voorwaarde verbonden aan een ontheffing niet nakomt, wordt geacht geen ontheffing te hebben verkregen.

Artikel 27

Een overtreding of niet-nakoming van de bepalingen van deze keur wordt gestraft met hechtenis van ten hoogste zes dagen of geldboete van ten hoogste f 50, --.

Artikel 28

Onverminderd het bepaalde bij het Wetboek van Strafvordering zijn, overeenkomstig het gestelde bij artikel 15 van de Keurenwet, het bestuur, de leden van het bestuur, de hoofdingelanden, de schouwmeesters en de beëdigde beambten van het waterschap belast met de zorg voor de naleving van de voorschriften van deze keur, met dien verstande dat de zorg van de hoofdingelanden en de schouwmeesters zich beperkt tot het toezicht op de naleving van het bepaalde in de artikelen 6, 7 en 10 van deze keur, waaronder het drijven van de in artikel 25 van deze keur daarop betrekking hebbende schouwen.

Het bestuur is bevoegd gedurende dertig dagen na de bekeuring met de bekeurden in schikking te treden.

Artikel 29

Overeenkomstig het bepaalde bij artikel 14 van de Keurenwet is het bestuur bevoegd tot het op kosten van de overtreders doen wegnemen, beletten, verrichten of in vorige toestand herstellen van hetgeen in strijd met deze keur is of wordt gemaakt, gesteld, ondernomen, nagelaten, beschadigd of weggenomen.

Spoeisende gevallen uitgezonderd, geschiedt dit niet dan nadat de belanghebbende schriftelijk is gewaarschuwd.

Artikel 30

Deze keur treedt in werking op de dag na die van haar afkondiging.

Aldus vastgesteld door de hoofdingelanden van het waterschap de Zijpe en Hazepolder, nadat het ontwerp ingevolge artikel 136 van het Algemeen waterschapsreglement voor Noord-Holland vooraf gedurende veertien dagen ter inzage van belanghebbenden heeft gelegen, waarvan tevoren door advertenties in de plaatselijke pers openbare kennisgeving was gedaan, en nadat tegelijk met die openbare kennisgeving aan de besturen van de gemeenten Zijpe en Schoorl, op het grondgebied waarvan deze keur kracht zal hebben, een exemplaar was toegezonden, terwijl geen bedenkingen daartegen zijn ingebracht.

Schagerbrug,

25 oktober

1976.

, voorzitter.

, secretaris.

Ingevolge besluit van de hoofdingelanden
d.d. *25 oktober* 1975 vervalt bij de
inwerkingtreding van deze keur de laatstelijk
op 18 oktober 1955 vastgestelde politieverorde-
ning waarvan de geldigheidsduur werd verlengd.

Goedgekeurd bij besluit van heden, nr. 565


Haarlem, 9 NOV. 1976 1975.


Gedeputeerde Staten van Noord-Holland,

R. de Wit , voorzitter.

C. Harinck , griffier.


Afgekondigd 21 januari 1978 op de
wijze als voorgeschreven bij artikel 138 van
het Algemeen waterschapsreglement voor
Noord-Holland.

, dijkgraaf.

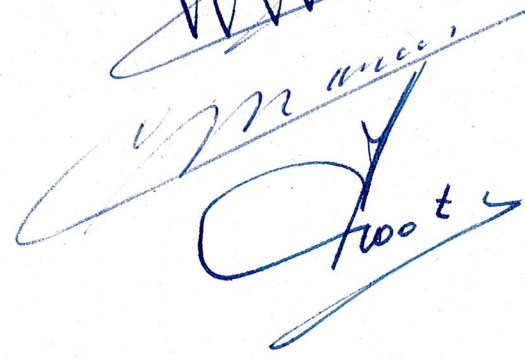, secretaris.


KAART BEHORENDE BIJ DE KEUR VAN DE ZIJPE EN HAZEPOLDER

SCHAAL 1:5000

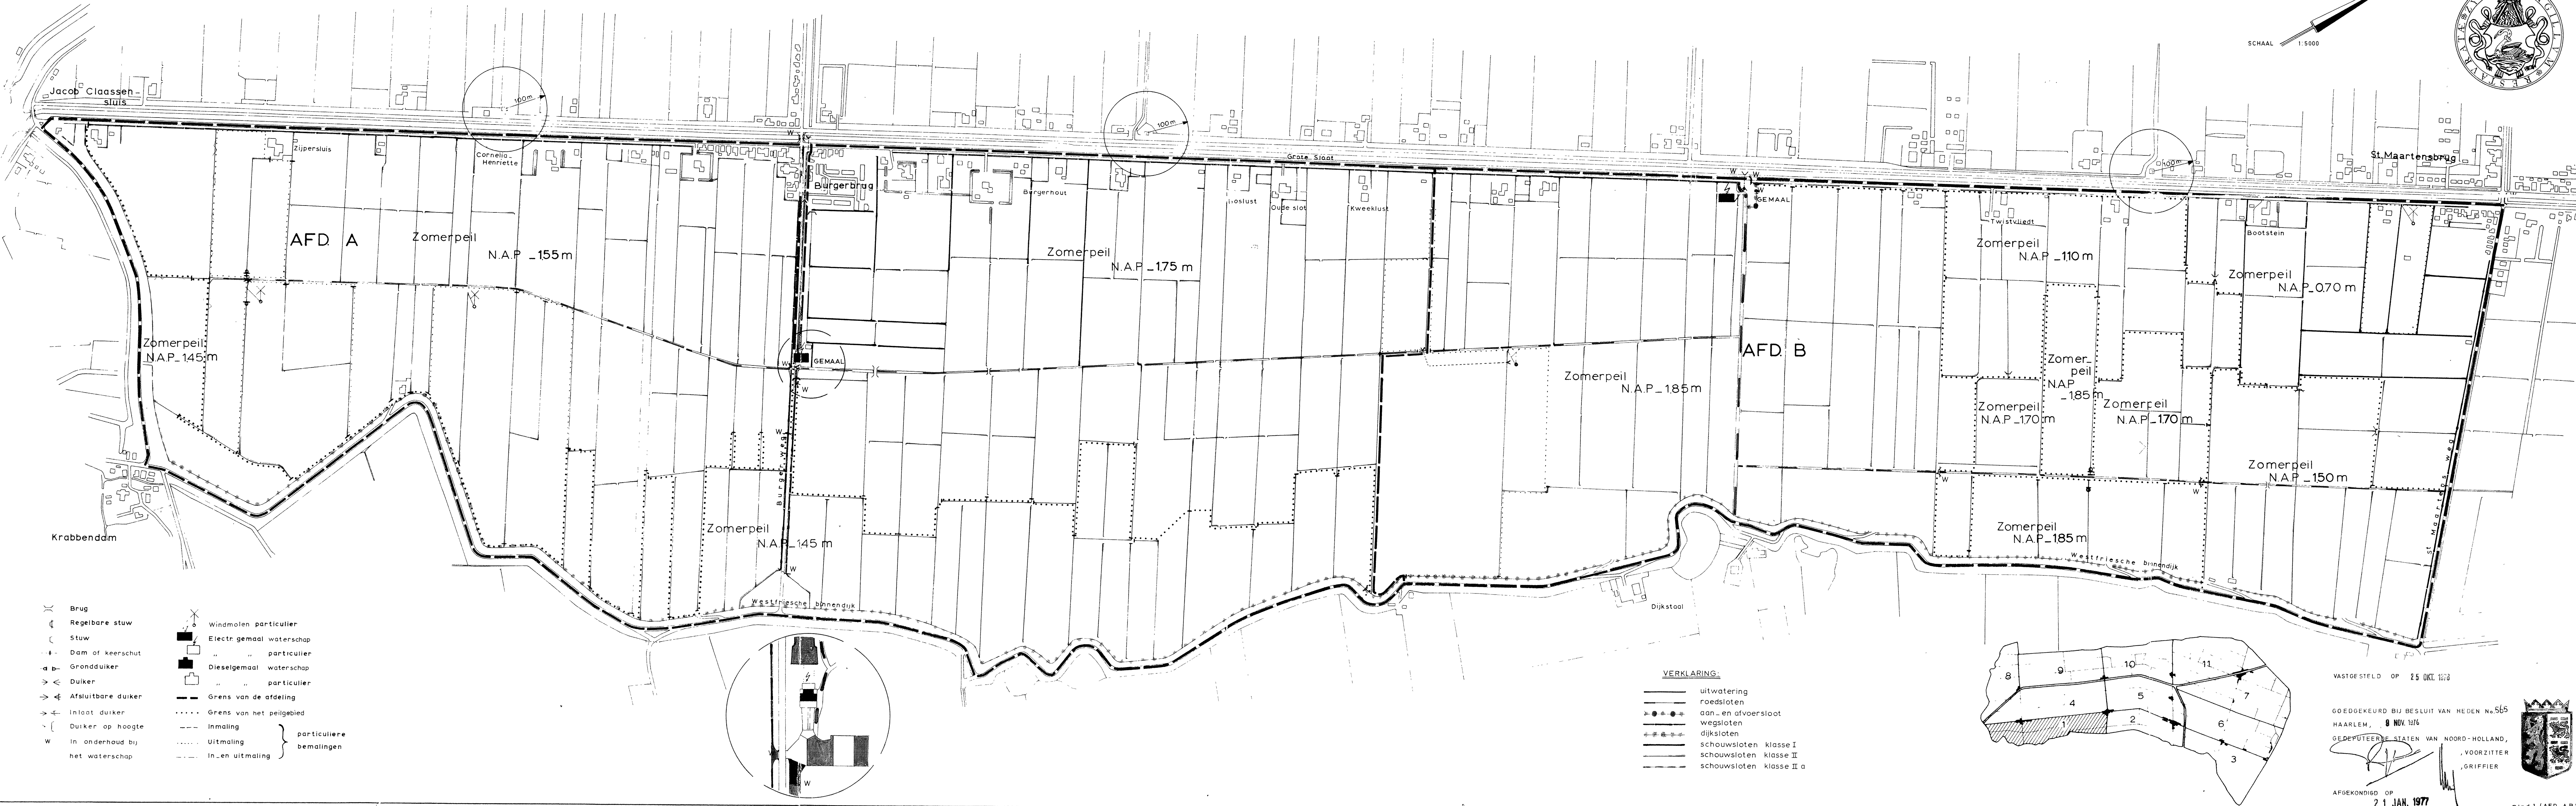

- Brug
- Regelbare stuw
- Stuw
- Dam of keerschut
- Grondduiker
- Duiker
- Afsluitbare duiker
- Inlaat duiker
- Duiker op hoogte
- In onderhoud bij het waterschap
- Windmolen particulier
- Electr. gemaal waterschap
- " " particulier
- Dieselmemaal waterschap
- " " particulier
- Grens van de afdeling
- Grens van het peilgebied
- Inmaling
- Uitmaling
- In- en uitmaling
- particuliere bemalingen

- VERKLARING:**
- uitwatering
 - roedsloten
 - aan- en afvoersloot
 - wegsloten
 - dijksloten
 - schouwsloten klasse I
 - schouwsloten klasse II
 - schouwsloten klasse II a

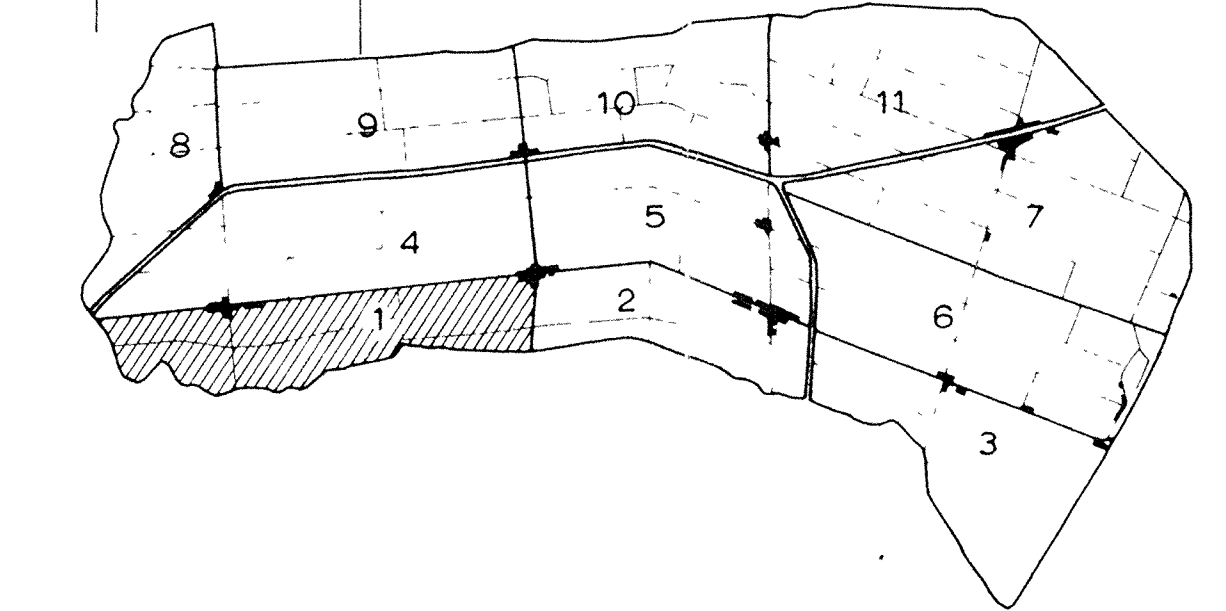

FASTGESTELD OP 25 OKT. 1973

GOEDGEKURD BIJ BESLUIT VAN HEDEN No. 565
HAARLEM, 9 NOV. 1976
GEDEPUTEERDE STATEN VAN NOORD-HOLLAND,
VOORZITTER
GRIFFIER


AFGEKONDISD OP
21 JAN. 1977



KAART BEHORENDE BIJ DE KEUR VAN DE ZIJPE EN HAZEPOLDER



SCHAAL 1:5000

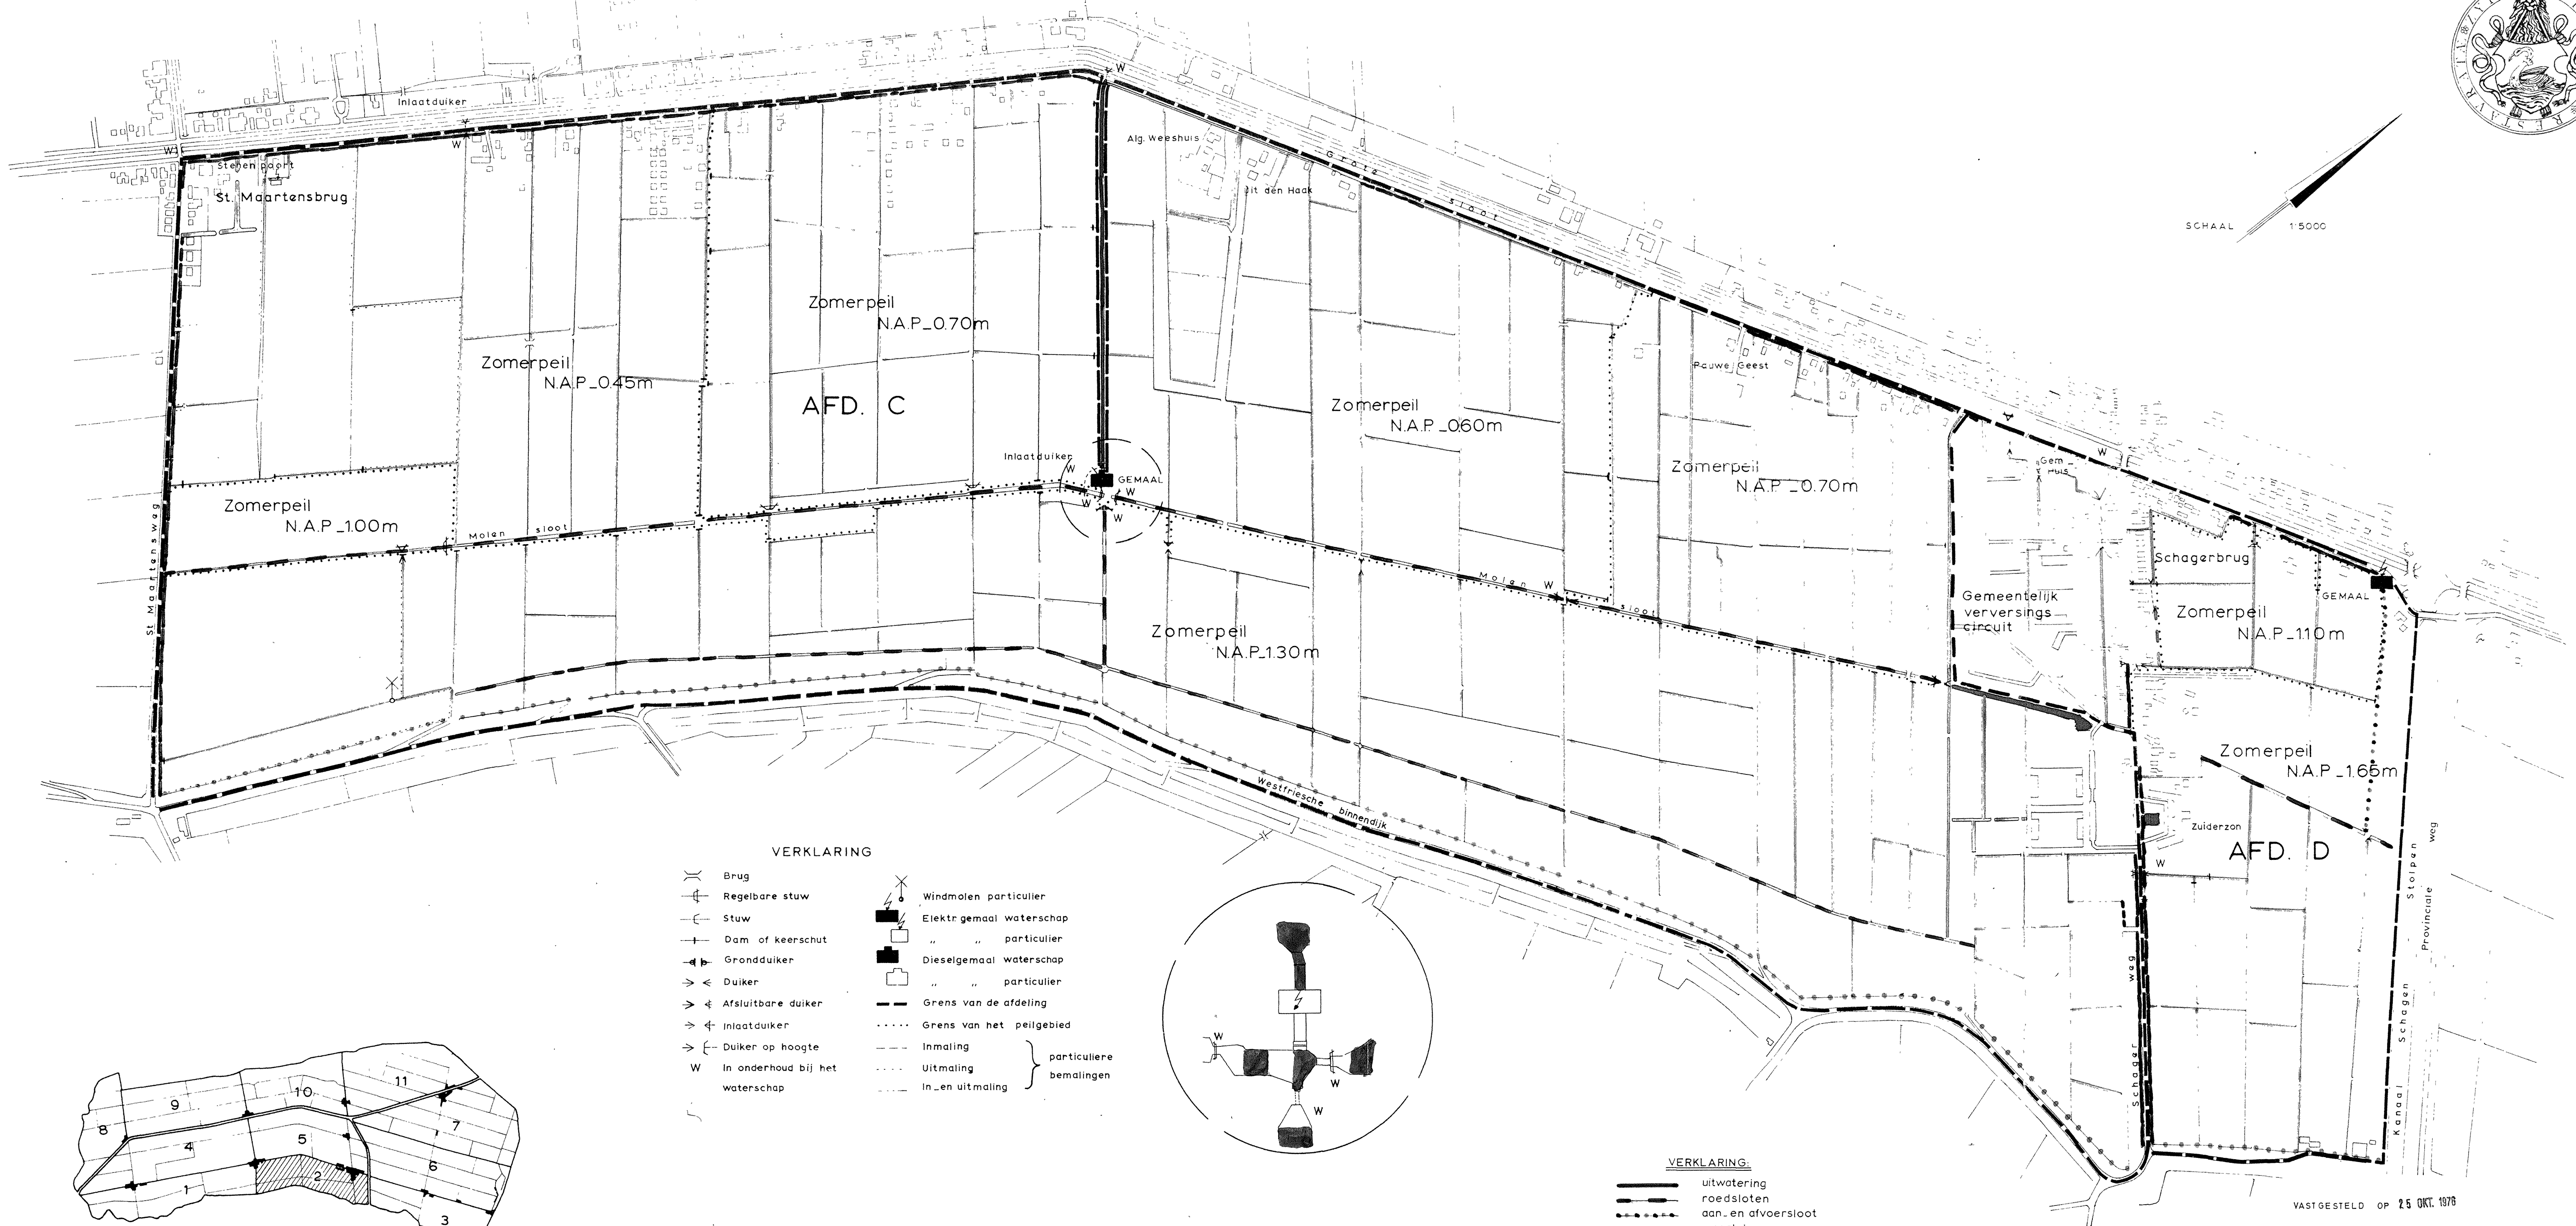


VERKLARING

- | | |
|---------------------------------|---------------------------|
| Brug | Windmolen particulier |
| Regelbare stuw | Elektr. gemaal waterschap |
| Stuw | " " particulier |
| Dam of keerschut | Dieselmemaal waterschap |
| Grondduiker | " " particulier |
| Duiker | Grens van de afdeling |
| Afsluitbare duiker | Grens van het peilgebied |
| Inlaatduiker | Inmaling |
| Duiker op hoogte | Uitmaling |
| In onderhoud bij het waterschap | In- en uitmaling |
- particuliere bemalingen

VERKLARING

- | | |
|---|------------------------|
| — | uitwatering |
| — | roedsloten |
| — | aan- en afvoersloot |
| — | wegsloten |
| — | dijksloten |
| — | gemeentevijvers |
| — | schouwsloten klasse I |
| — | schouwsloten klasse II |
| — | schouwsloten klasse Ia |

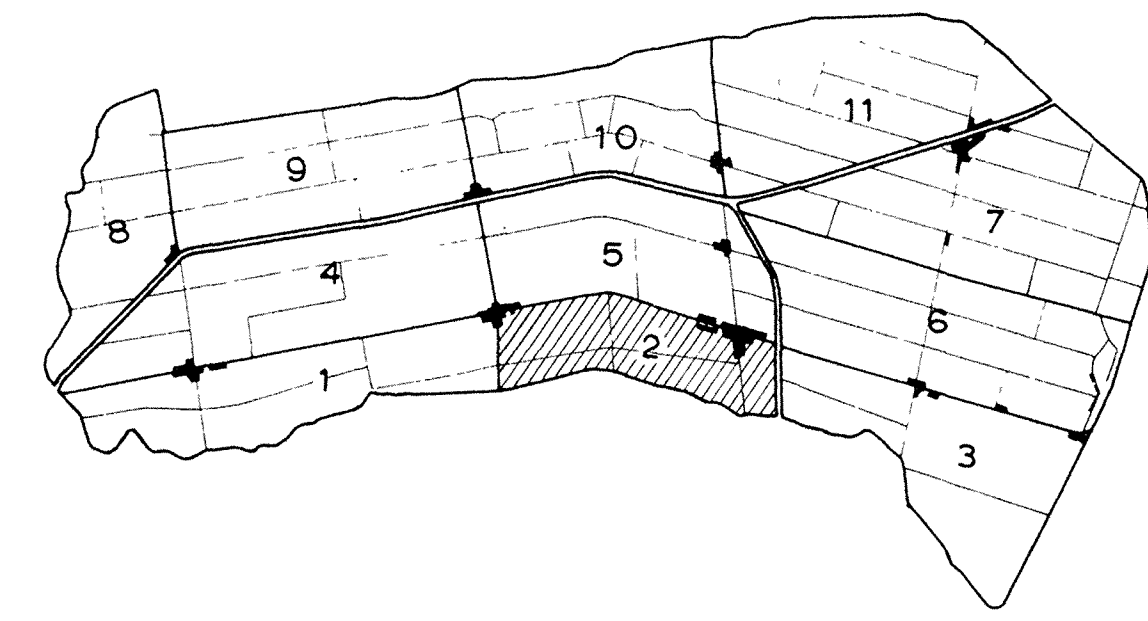


FASTGESTELD OP 25 OKT. 1976


GOEDGEKEURD BIJ BESLUIT VAN HEDEN No. 565
HAARLEM, 10 NOV. 1976

DEPUTEE-DE STATEN VAN NOORD-HOLLAND,
VOORZITTER

AFGEKONDIGD OP
GRIFFIER





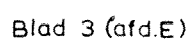


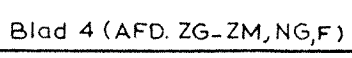

KAART BEHORENDE BIJ DE KEUR VAN DE ZIJPE EN HAZEPOLDER



SCHAAL 1:5000

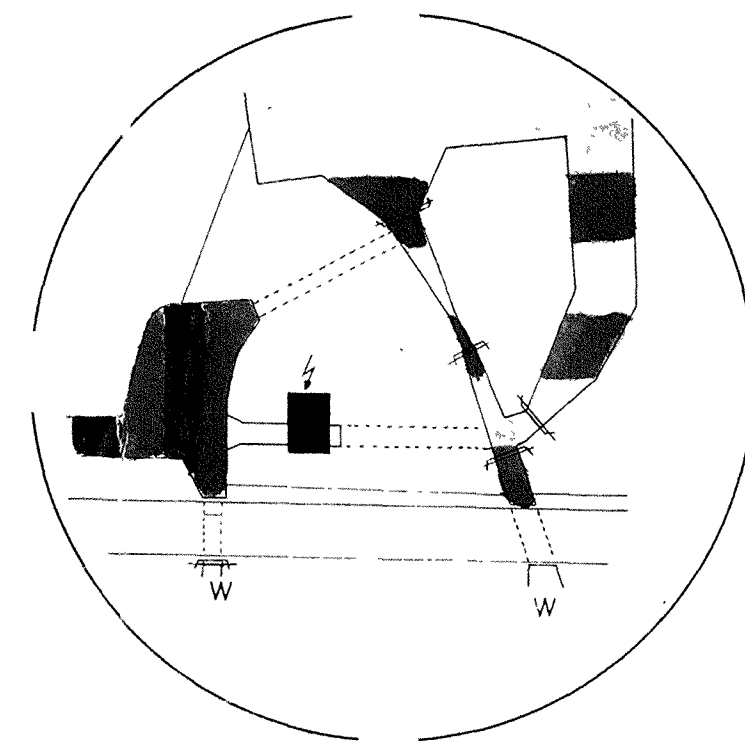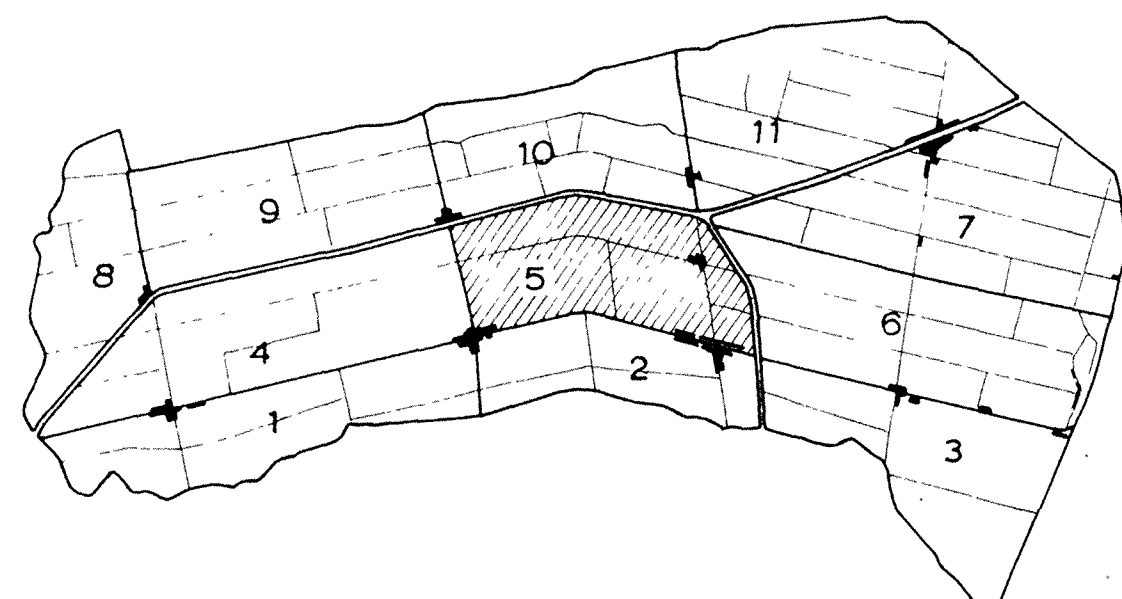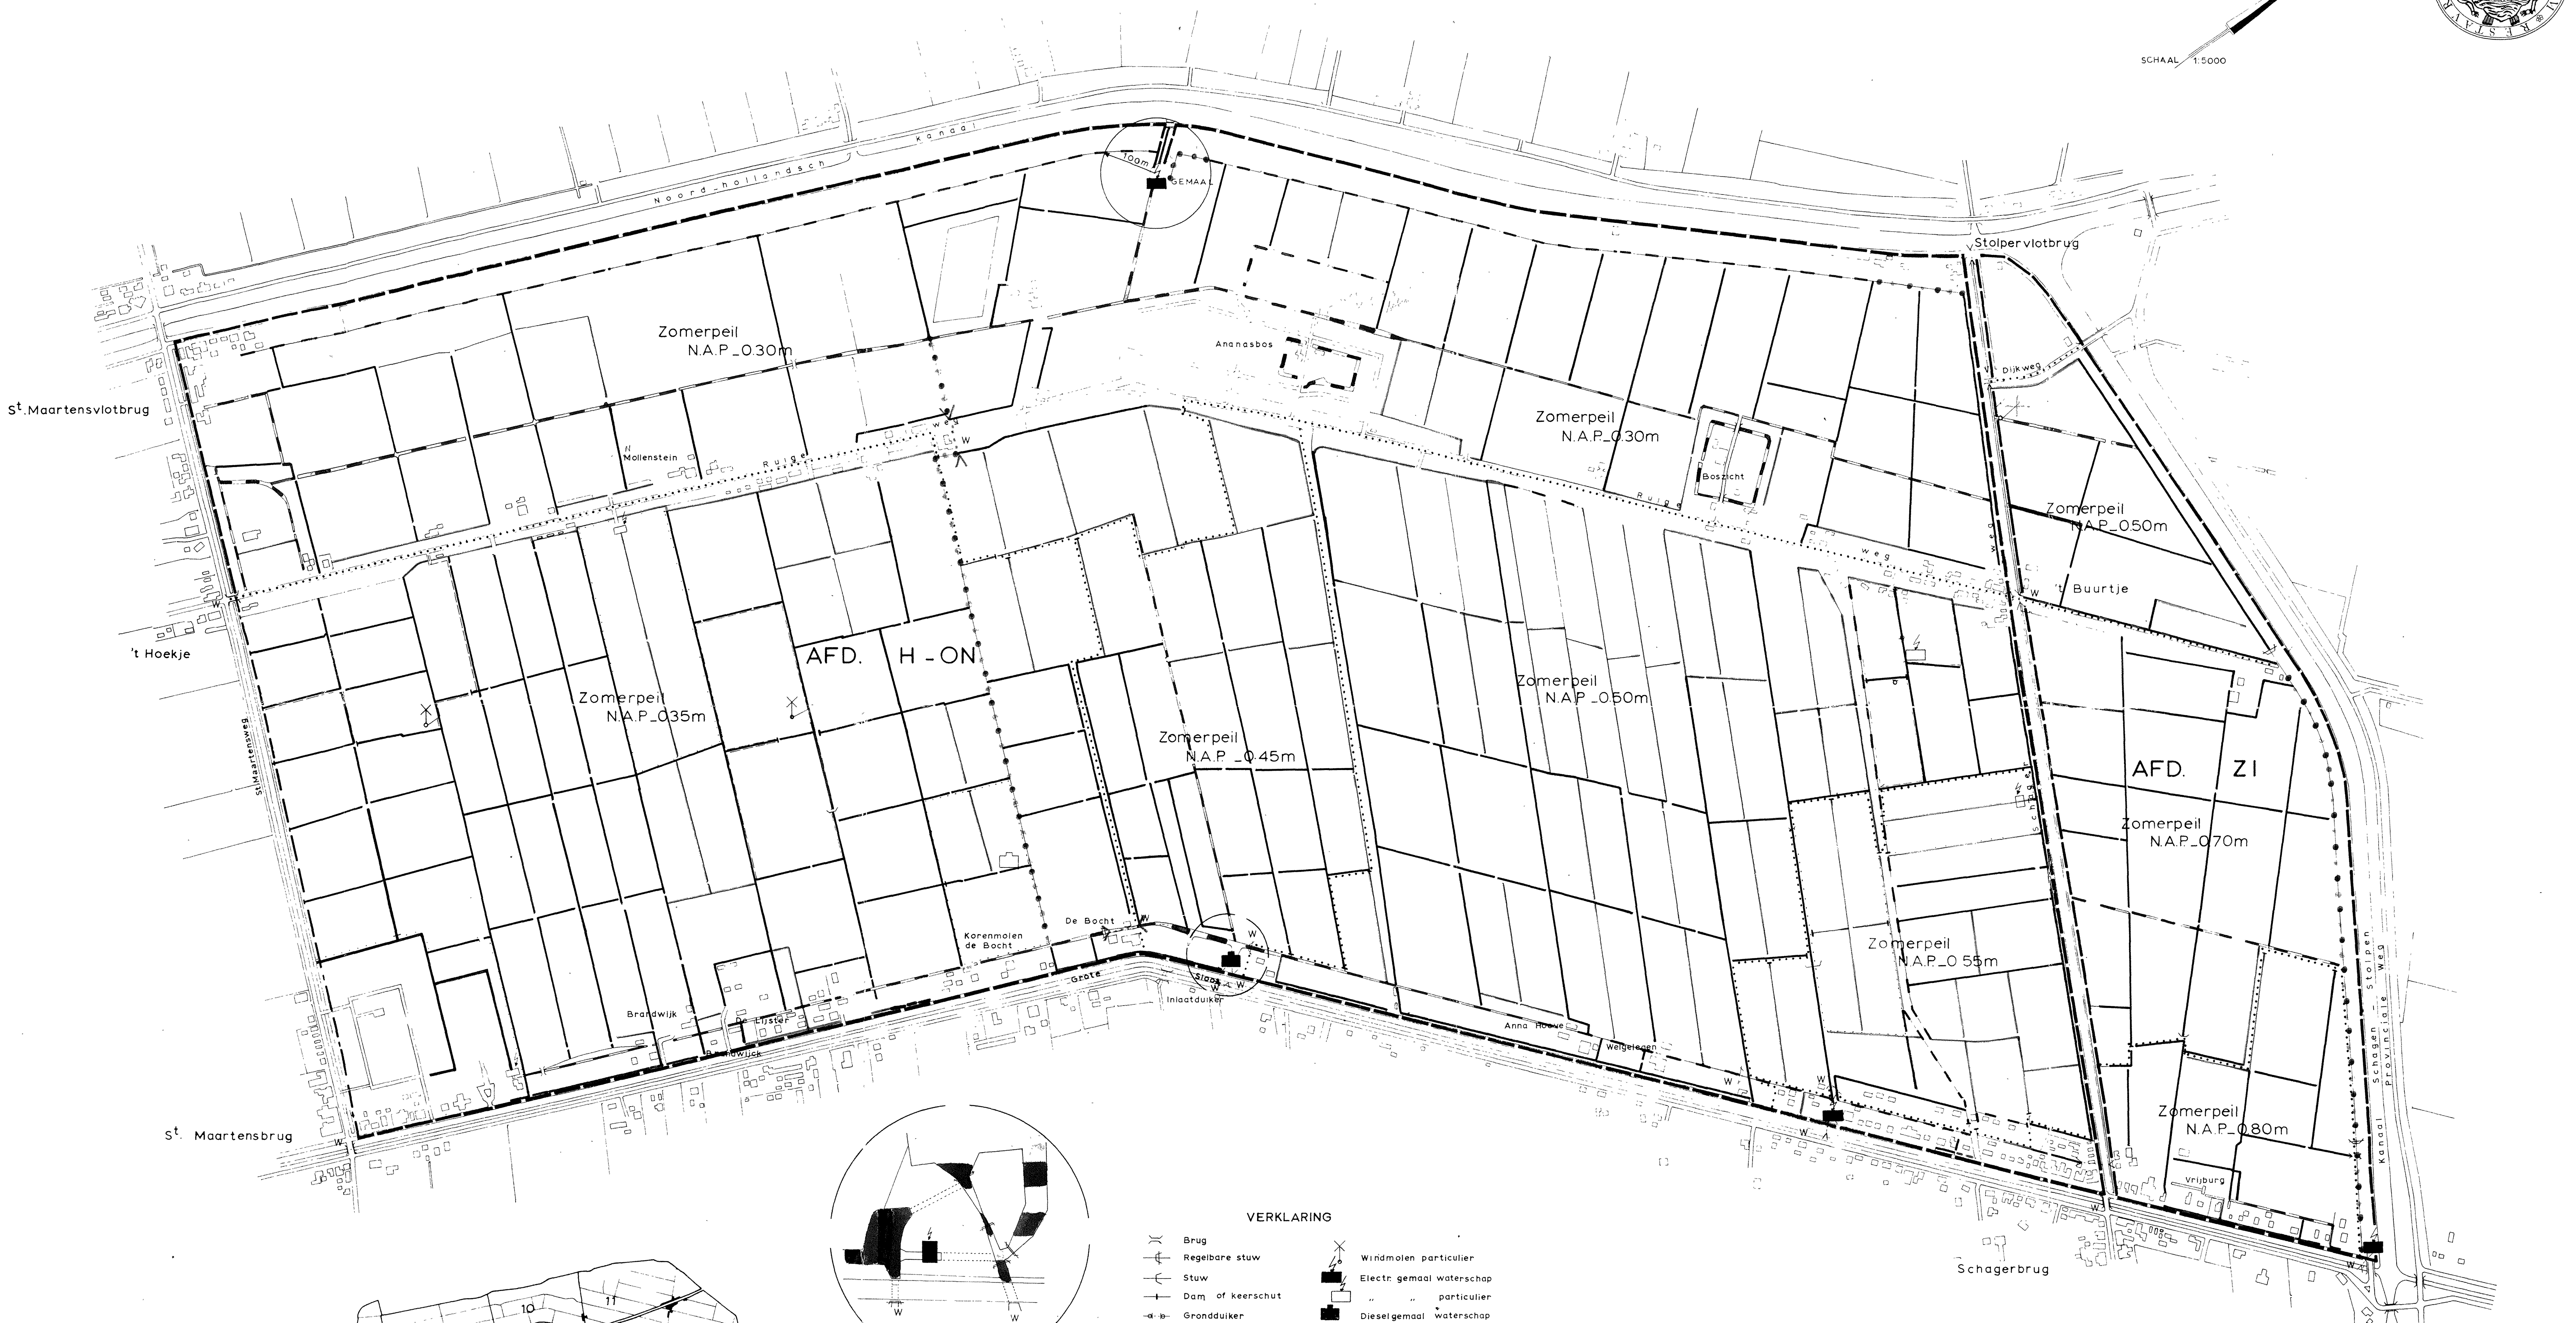

VERKLARING

- | | | |
|-----|---------------------------------|--|
| () | Brug | Windmolen particulier |
| — — | Regelbare stuw | Electr. gemaal waterschap |
| — — | Stuw | " " particulier |
| — — | Dam of keerschut | Dieselm gemaal waterschap |
| — — | Grondduiker | " " particulier |
| — — | Duiker | Grens van de afdeling |
| — — | Afsluitbare duiker | Grens van het peilgebied |
| — — | Inlaat duiker | Inmaling |
| — — | Duiker op hoogte | Uitmaling |
| W | In onderhoud bij het waterschap | In- en uitmaling particuliere bemalingen |

VERKLARING:

- | | |
|---|------------------------------|
| — | uitwateringen |
| — | roedsloten |
| — | aan- en afvoersloten |
| — | wegsloten |
| — | provinciale sloten 1e klasse |
| — | schouwsloten klasse I |
| — | schouwsloten klasse II |
| — | schouwsloten klasse I a |
| — | schouwsloten klasse II a |


FASTGESTELD OP 25 OKT. 1970

GOEDGEKEURD BIJ BESLUIT VAN HEDEN N. 565
HAARLEM, 9 NOV. 1976

GEDEPUTEERDE STATEN VAN NOORD-HOLLAND,
VOORZITTER

AFGEKONDIGD OP


21 JAN. 1977

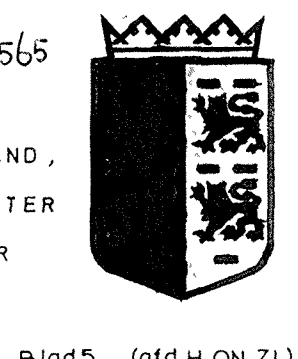

KAART BEHORENDE BIJ DE KEUR VAN DE ZIJPE EN HAZEPOLDER



SCHAAL 1:5000

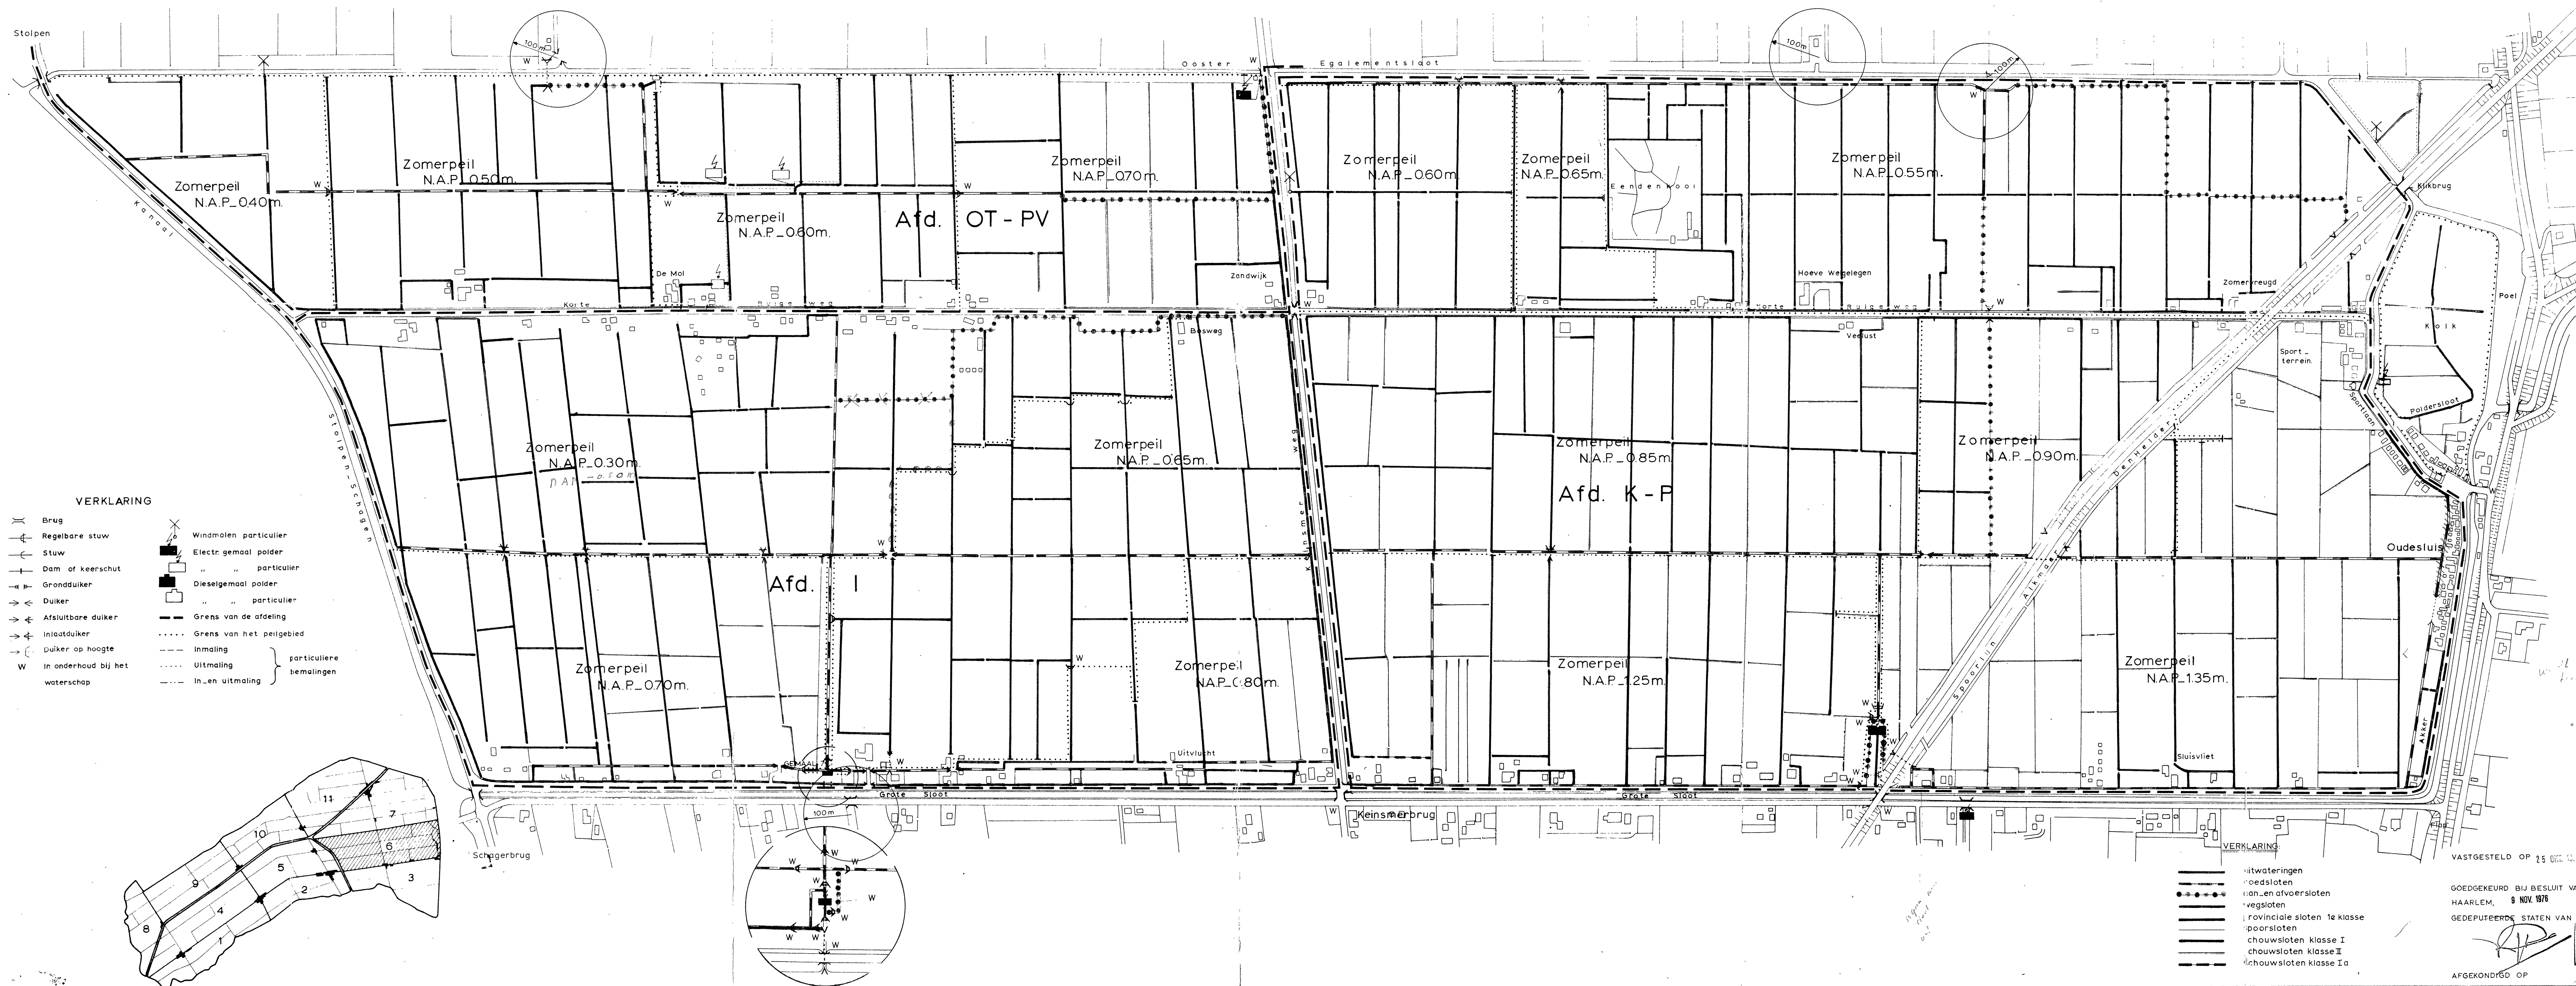

VERKLARING

- Brug
- Regelbare stuw
- Stuw
- Dam of keerschut
- Grondduiker
- Duiker
- Afsluitbare duiker
- Inlaatduiker
- Duiker op hoogte
- W in onderhoud bij het waterschap
- Windmolen particulier
- Electr. gemaal polder
- " " particulier
- Dieselmolaal polder
- " " particulier
- Grens van de afdeling
- Grens van het peilgebied
- Inmaling
- Uitmaling
- In- en uitmaling
- particuliere bemalingen

VERKLARING

- Witwateringen
- Roedsloten
- Van- en afvoersloten
- Veegsloten
- Provinciale sloten 1e klasse
- Provinciale sloten 2e klasse
- Chouwsloten klasse I
- Chouwsloten klasse II
- Chouwsloten klasse Ia

FASTGESTELD OP 28 OKT. 1973

GOEDGEKEURD BIJ BESLUIT VAN HEDEN N. 565
HAARLEM, 9 NOV. 1976

GEDEPUTEERDE STATEN VAN NOORD-HOLLAND,
VOORZITTER
GRIFFIER



AFGEKONDIGD OP

Blad 6 (afd. OT-PV, K-P)

21 JAN. 1977



KAART BEHORENDE BIJ DE KEUR VAN DE ZIJPE EN HAZEPOLDER

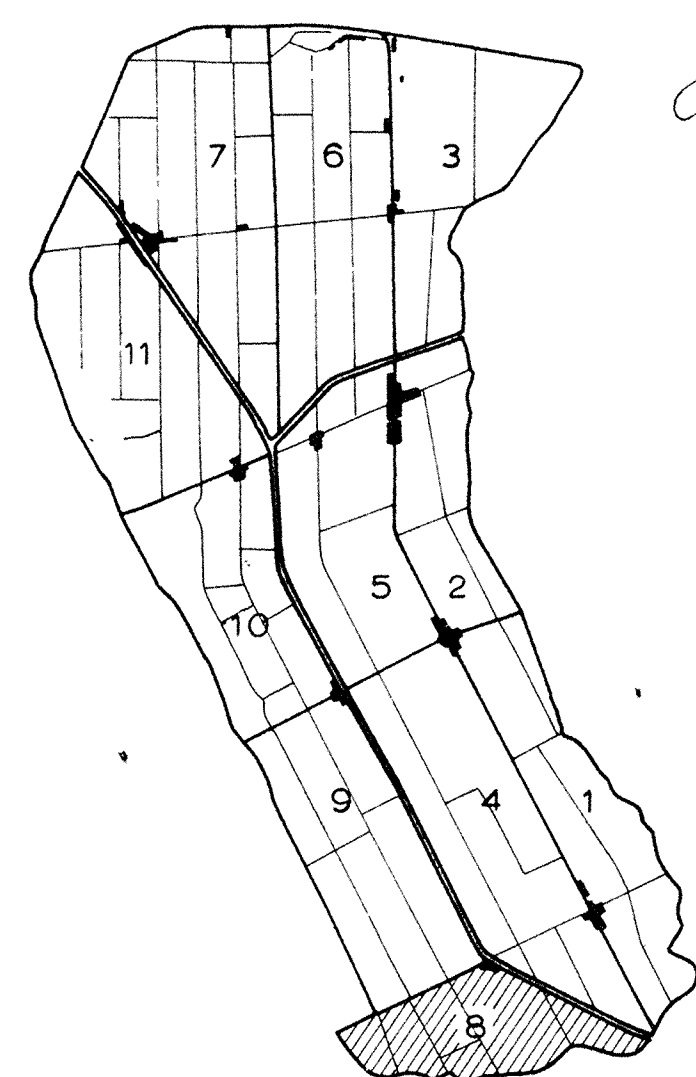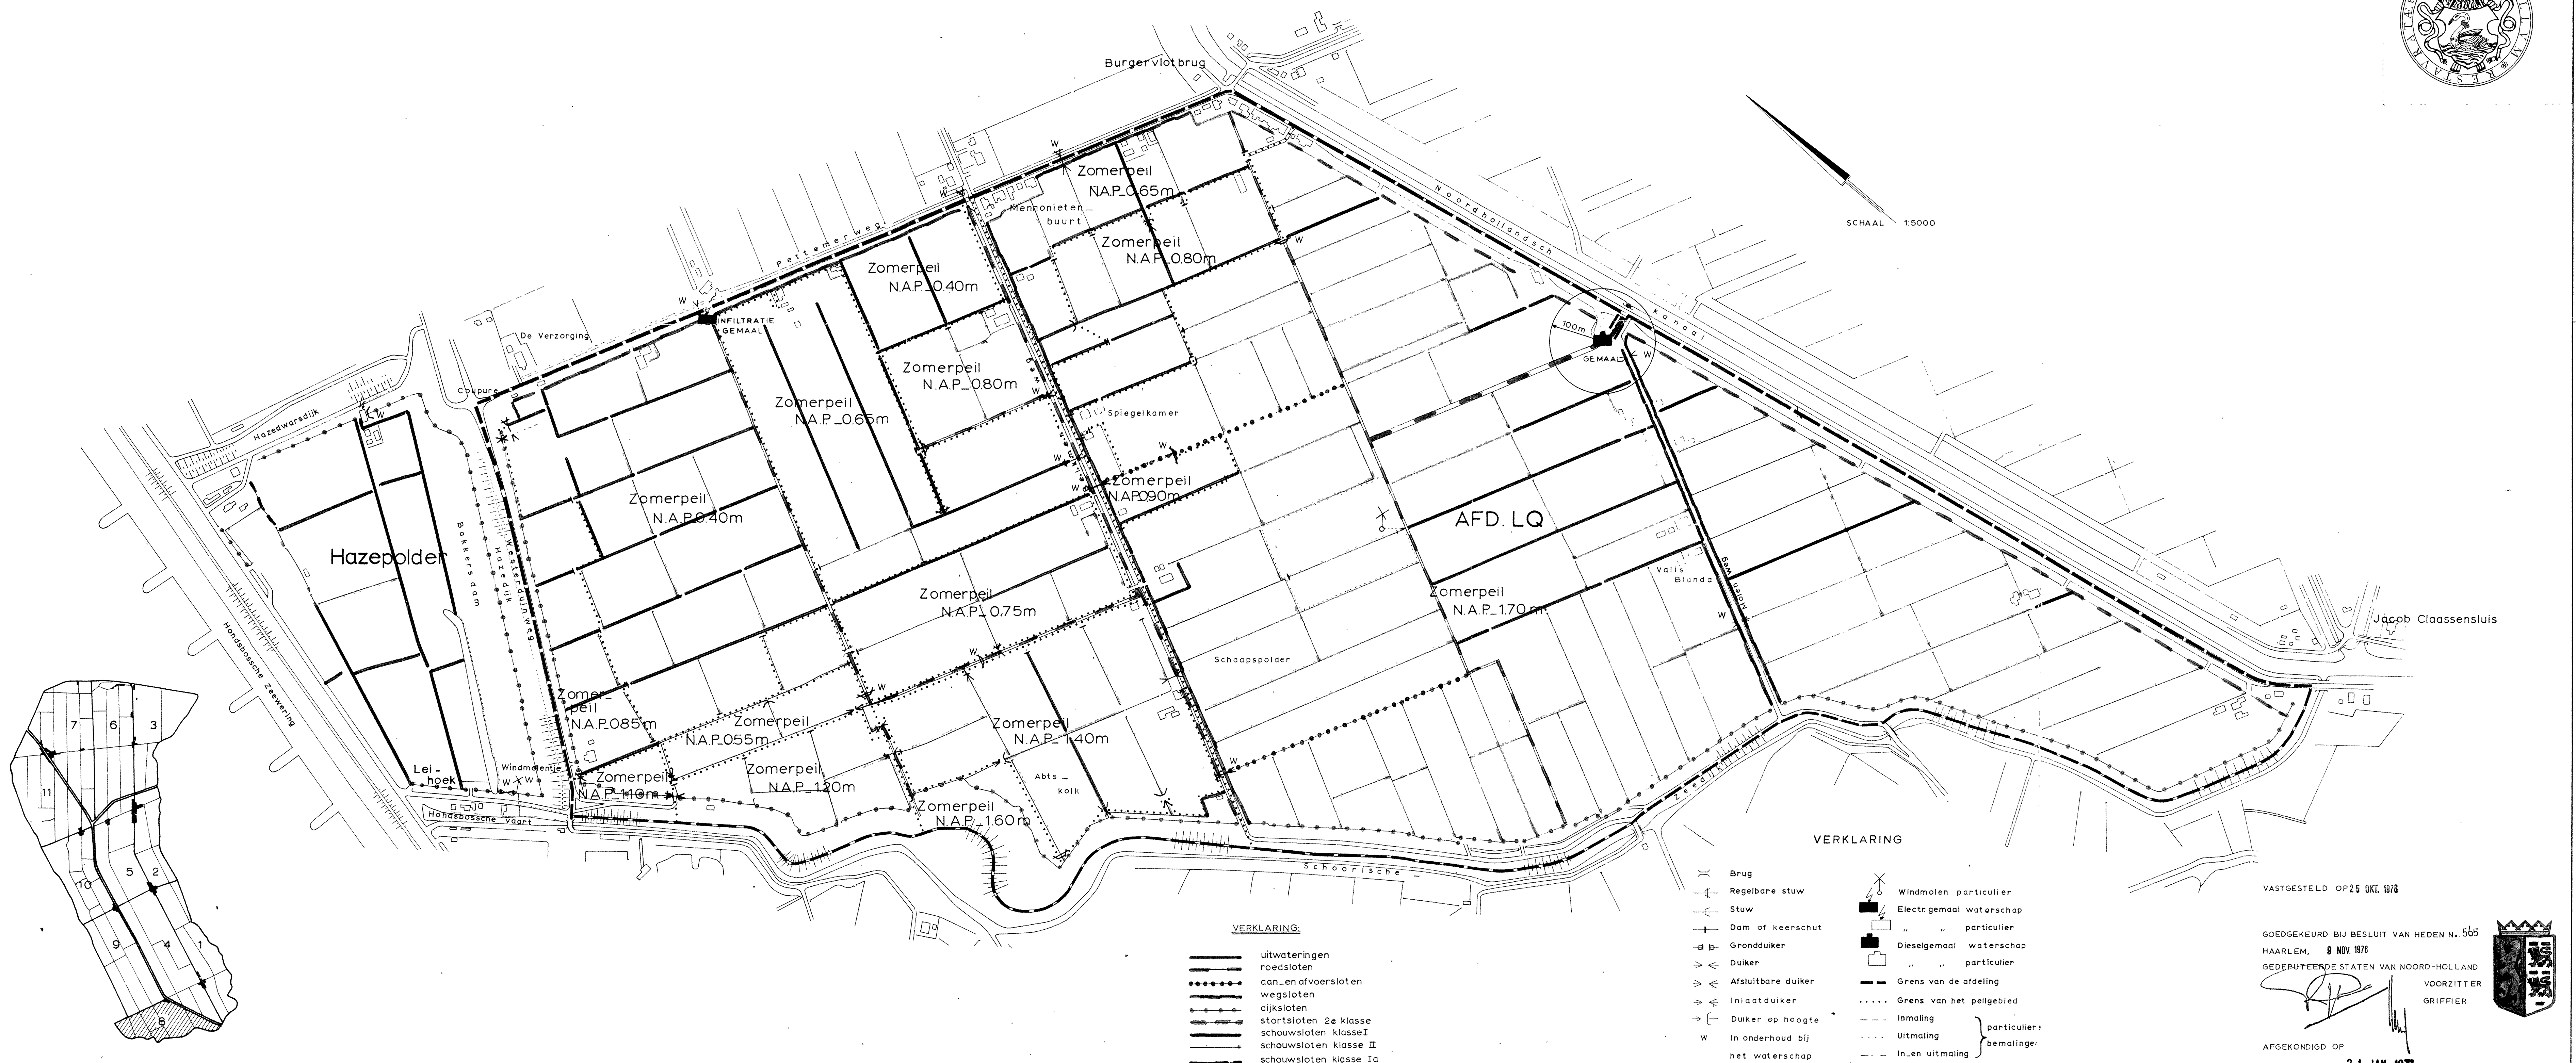

- VERKLARING:**
- uitwateringen
 - roedsloten
 - aan- en afvoersloten
 - wegsloten
 - dijksloten
 - stortsloten 2e klasse
 - schouwsloten klasse I
 - schouwsloten klasse II
 - schouwsloten klasse Ia

- VERKLARING**
- | | |
|---------------------------------|---------------------------|
| Brug | Windmolen particulier |
| Regelbare stuw | Electr. gemaal waterschap |
| Stuw | " " particulier |
| Dam of keerschut | Diesलगemaal waterschap |
| Grondduiker | " " particulier |
| Duiker | Grens van de afdeling |
| Afsluitbare duiker | Grens van het peilgebied |
| Inlaatduiker | Insaling |
| Duiker op hoogte | Uitmaling |
| In onderhoud bij het waterschap | In- en uitmaling |
- particulier bemaling


FASTGESTELD OP 25 OKT. 1978

GOEDGEKEURD BIJ BESLUIT VAN HEDEN N. 565
HAARLEM, 9 NOV. 1978
GEDERUPEERDE STATEN VAN NOORD-HOLLAND
VOORZITTER
GRIFFIER

AFGEKONDIGD OP
21 JAN. 1977




A schematic diagram of a mechanical assembly, possibly a valve or actuator, shown in a cross-sectional view. The assembly is contained within a circular boundary. It features a central black square component, likely a piston or plug, which is connected to a horizontal rod or shaft. This rod is further connected to a lever arm on the right side. Various dashed lines indicate internal components, seals, or movement paths. The entire diagram is rendered in a simple, technical line-art style.

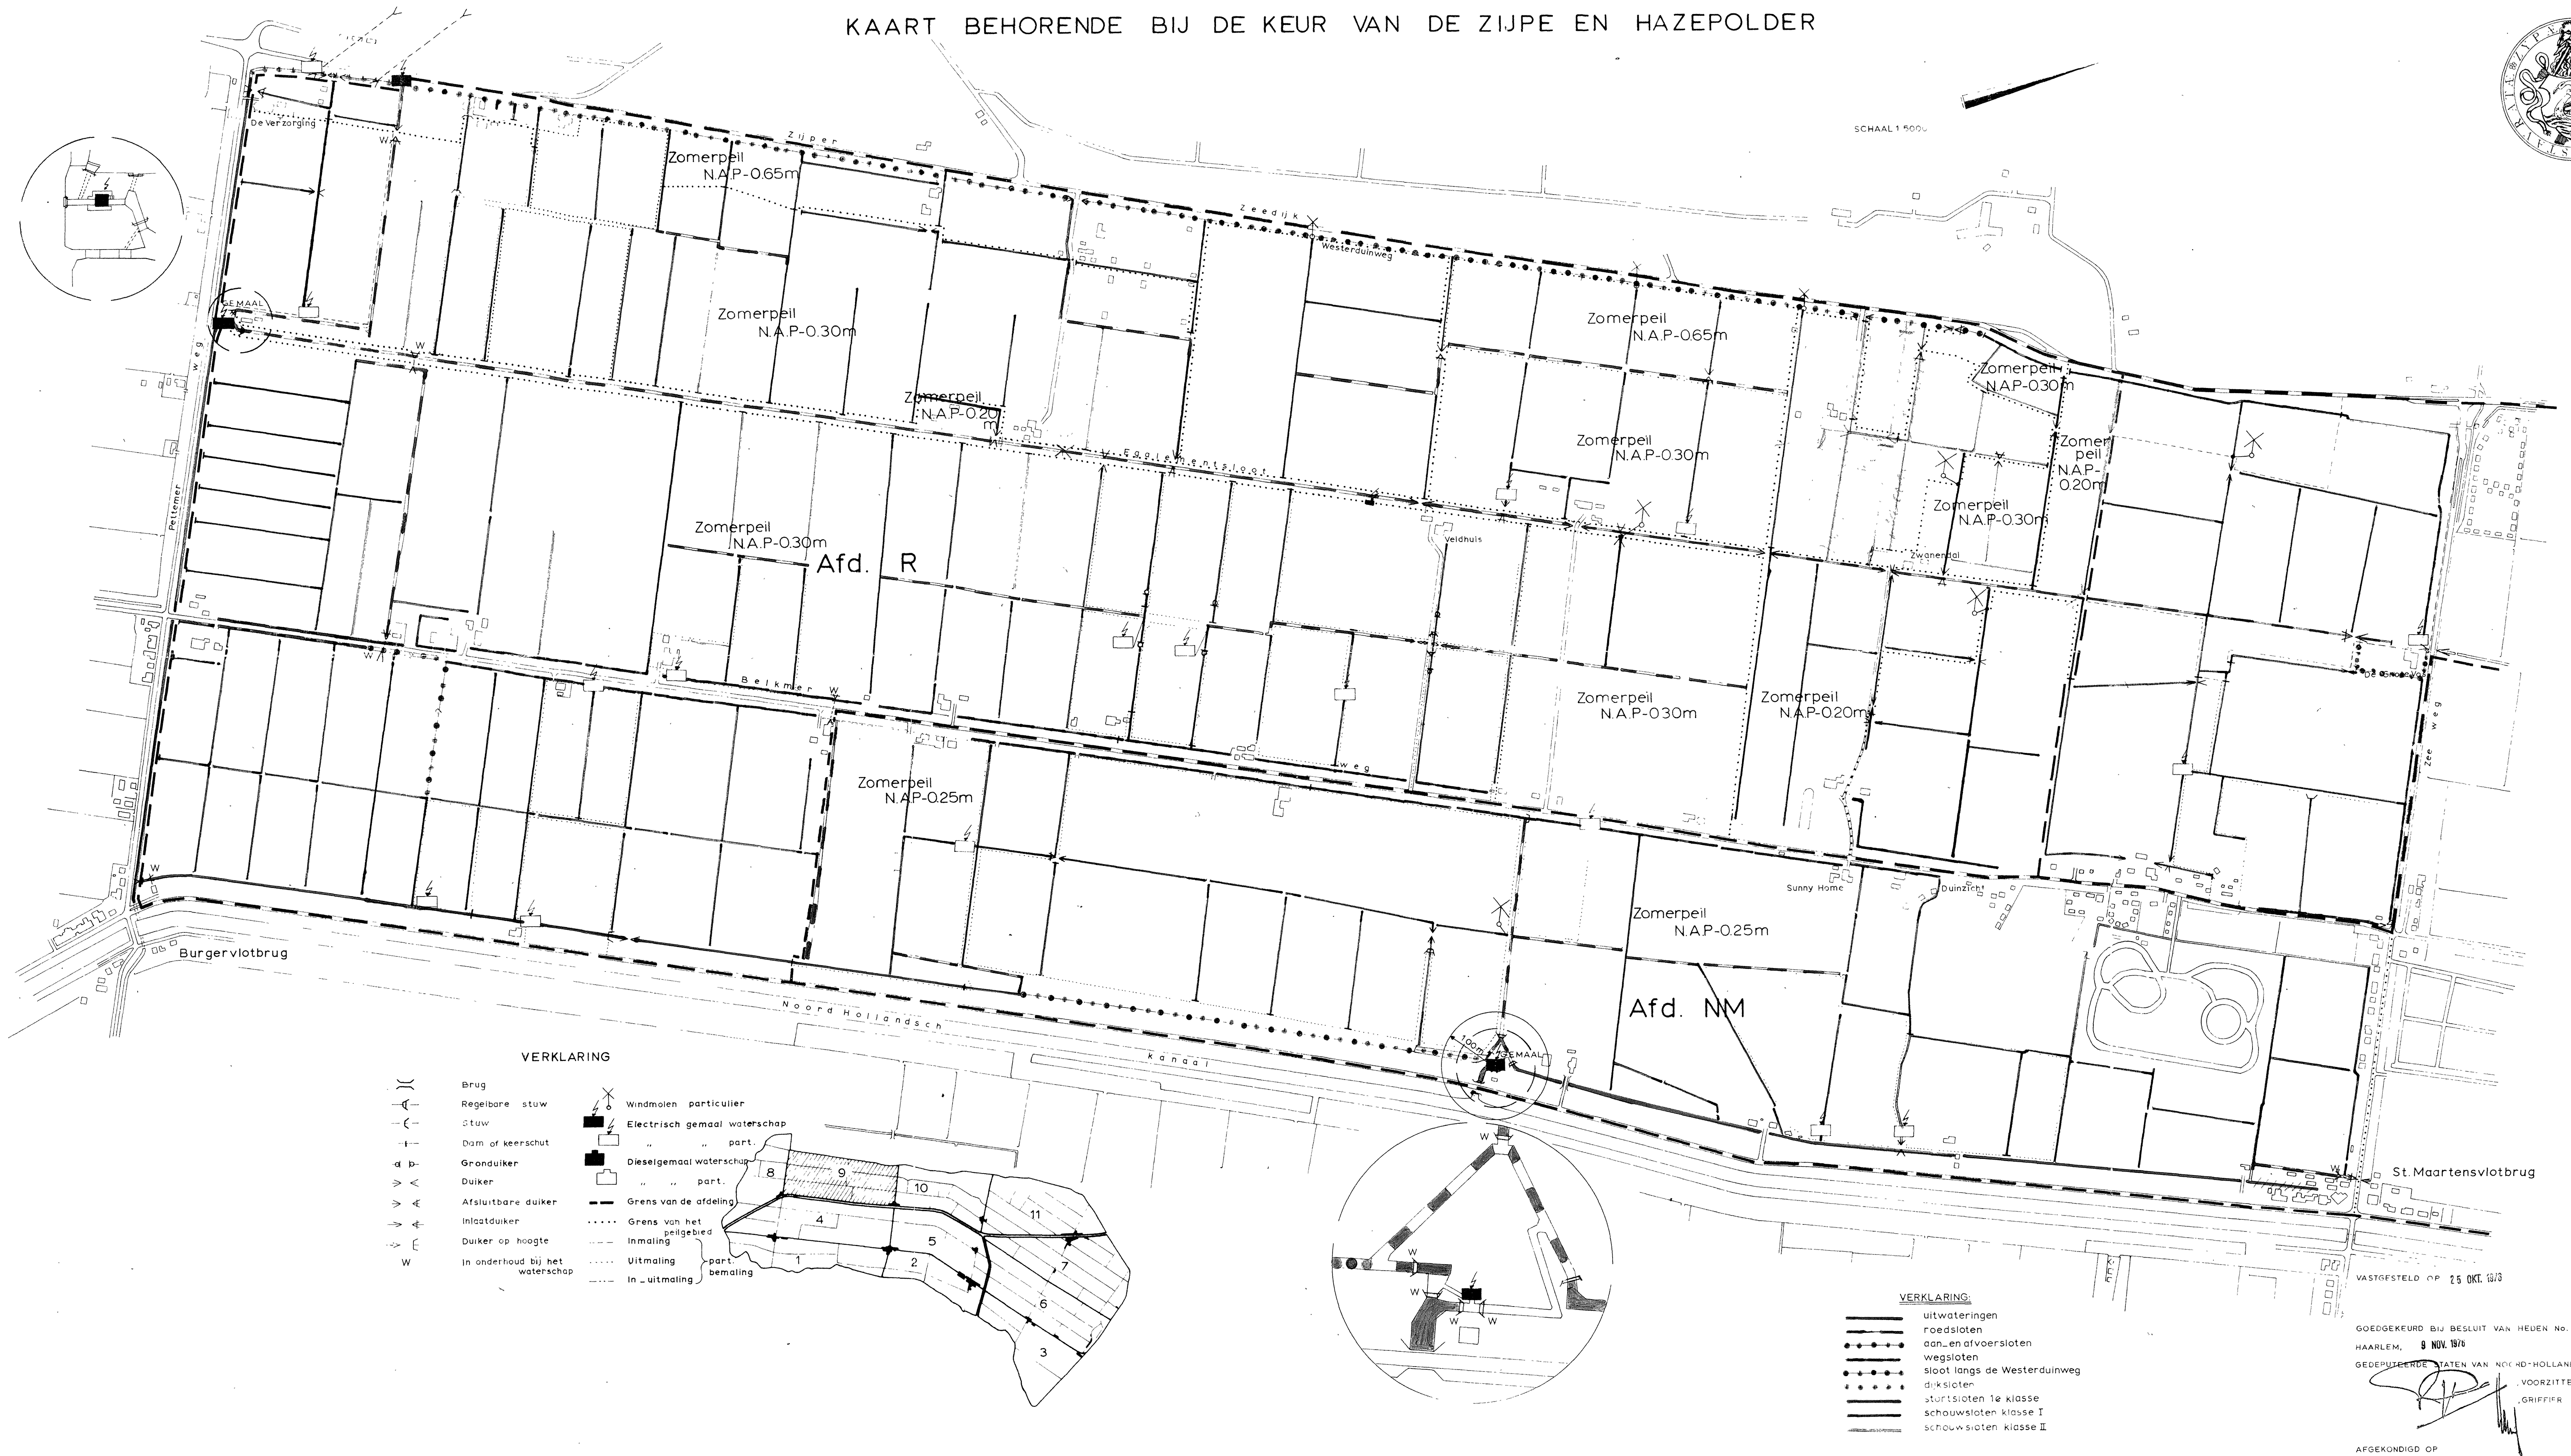

AFGEKONDIGD OP Bl

ad 9 (afd. R.NM)


KAART BEHORENDE BIJ DE KEUR VAN DE ZIJPE EN HAZEPOLDER

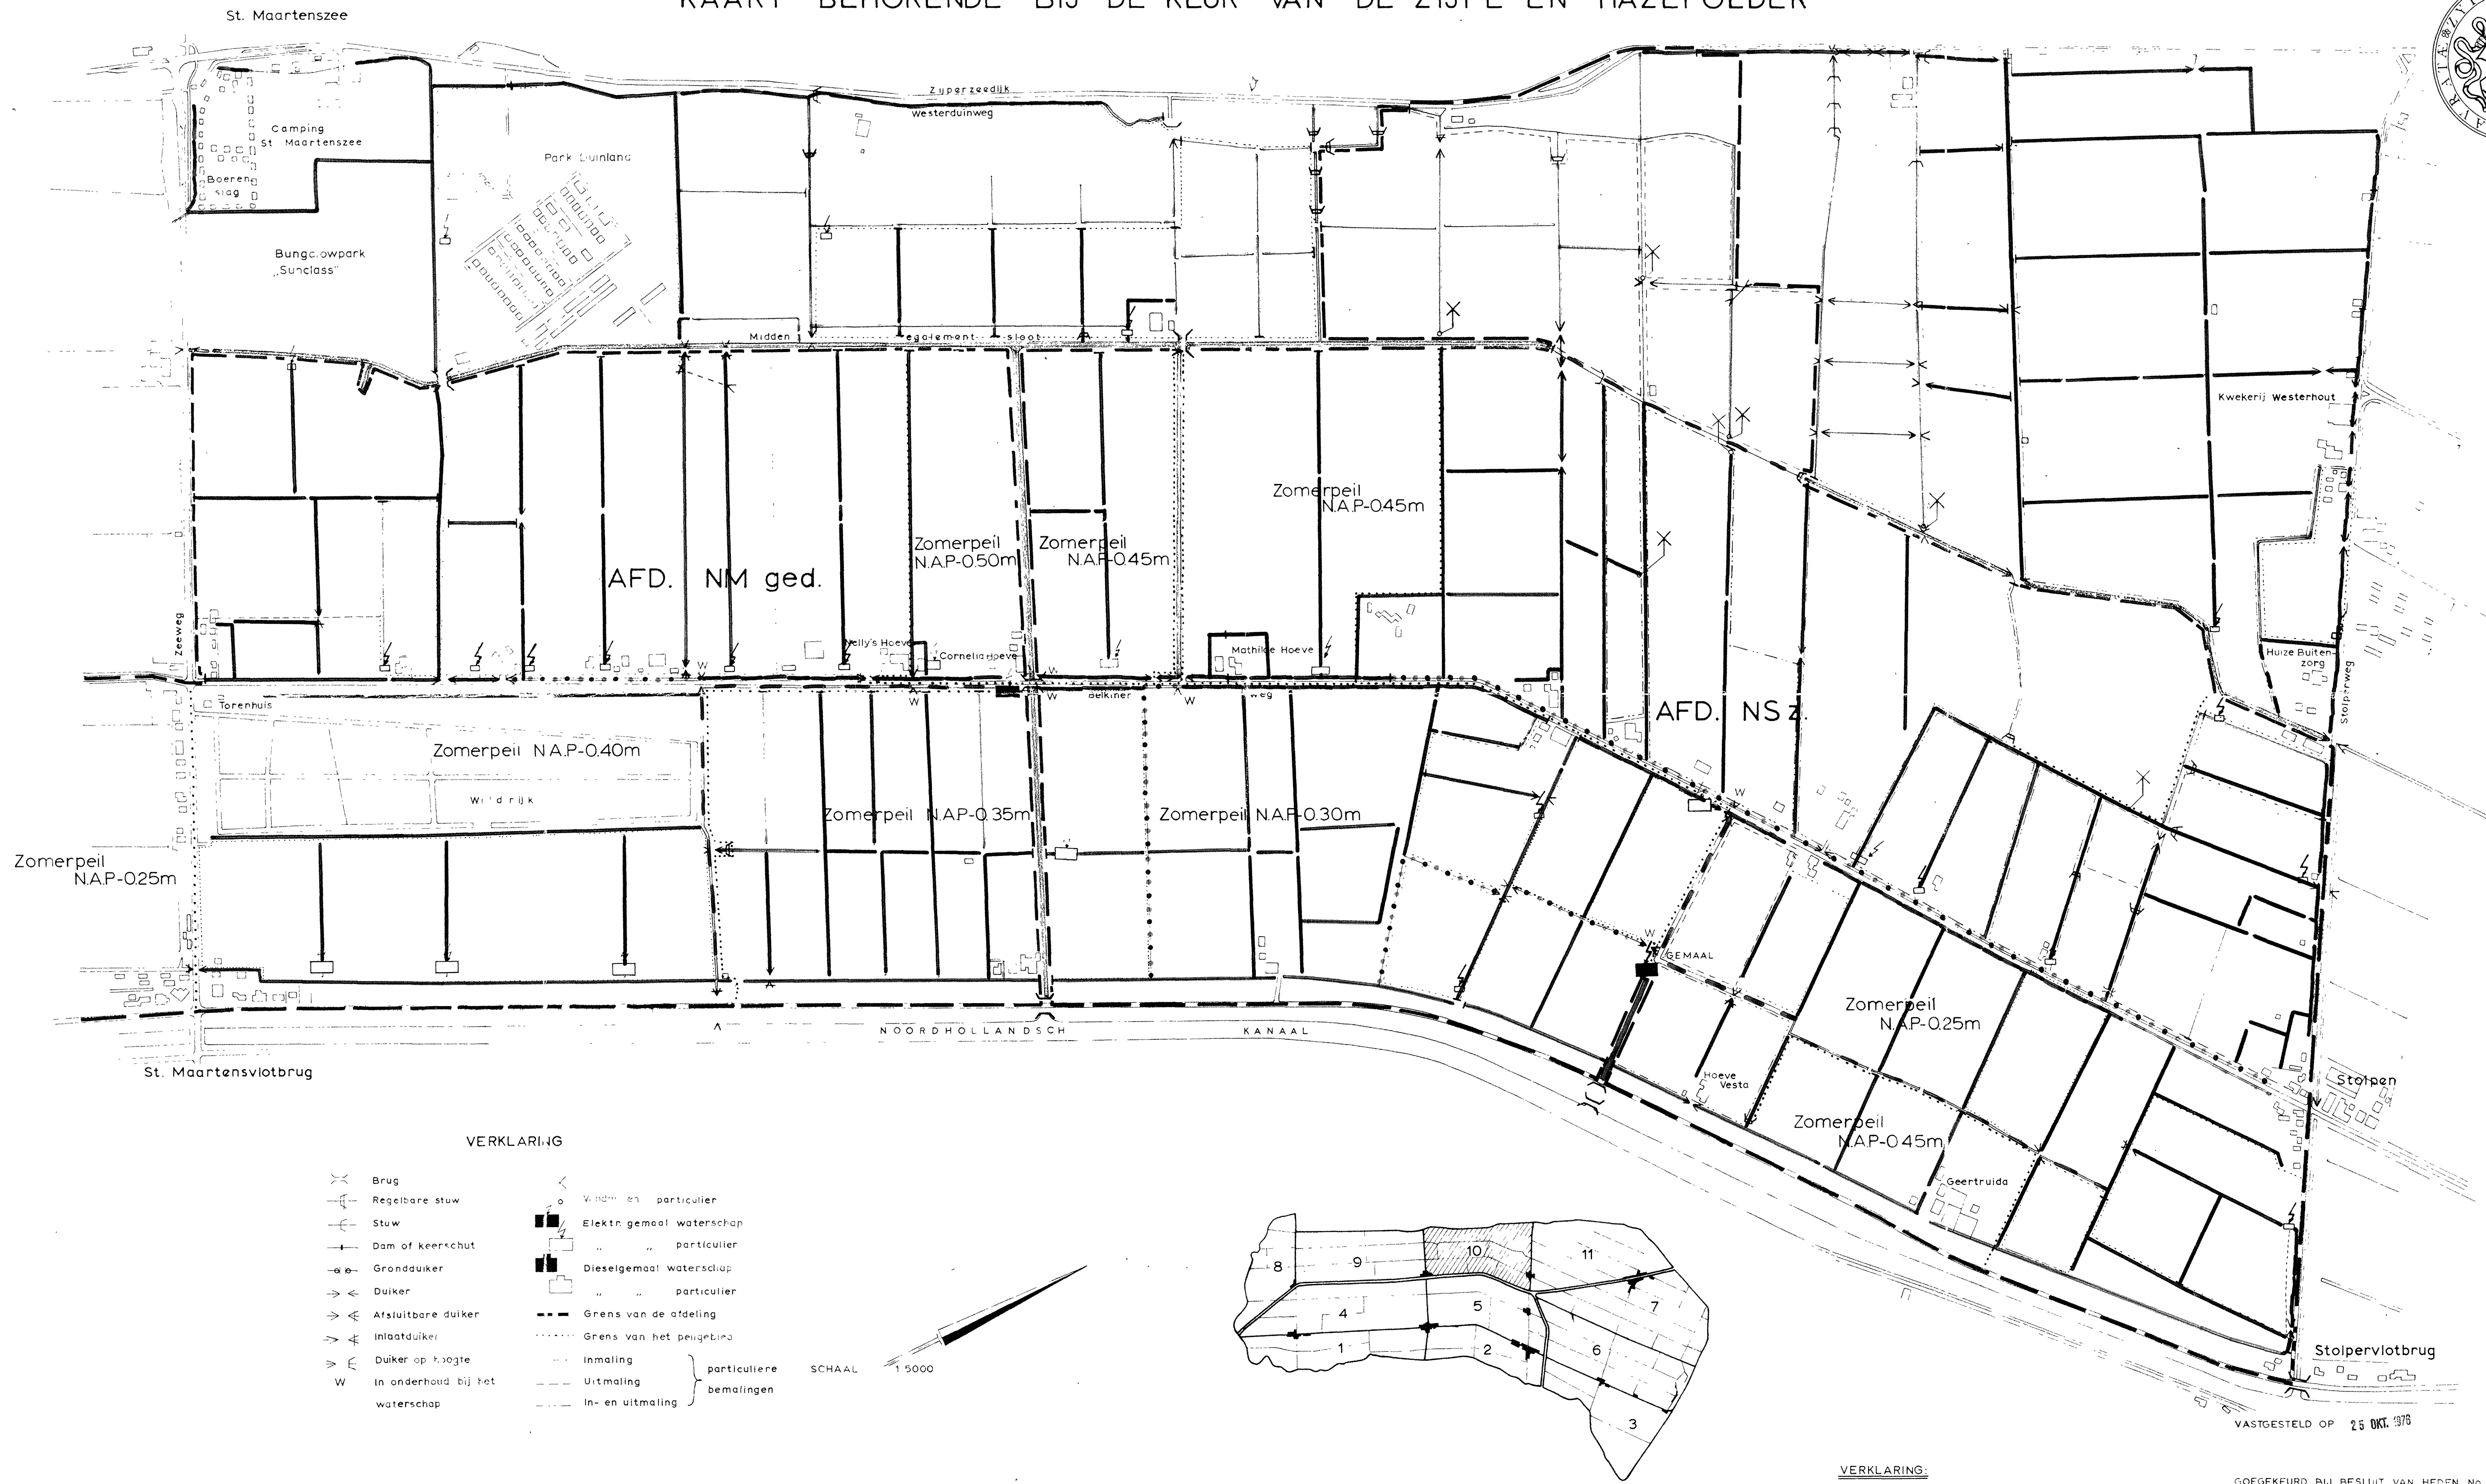

VERKLARING

- | | |
|-------------------------------------|--------------------------------|
| (X) Brug | (o) Windmolen particulier |
| (+/-) Regelbare stuw | (■) Elektr. gemaal waterschap |
| (+/-) Stuw | (■) " " particulier |
| (+/-) Dam of keerschut | (■) Diesलगemaal waterschap |
| (+/-) Grondduiker | (■) " " particulier |
| (+/-) Duiker | (---) Grens van de afdeling |
| (+/-) Afsluitbare duiker | (---) Grens van het peilgebied |
| (+/-) Inlaatduiker | (---) Inmaling |
| (+/-) Duiker op hoogte | (---) Uitmaling |
| (W) In onderhoud bij het waterschap | (---) In- en uitmaling |

SCHAAL 1:5000

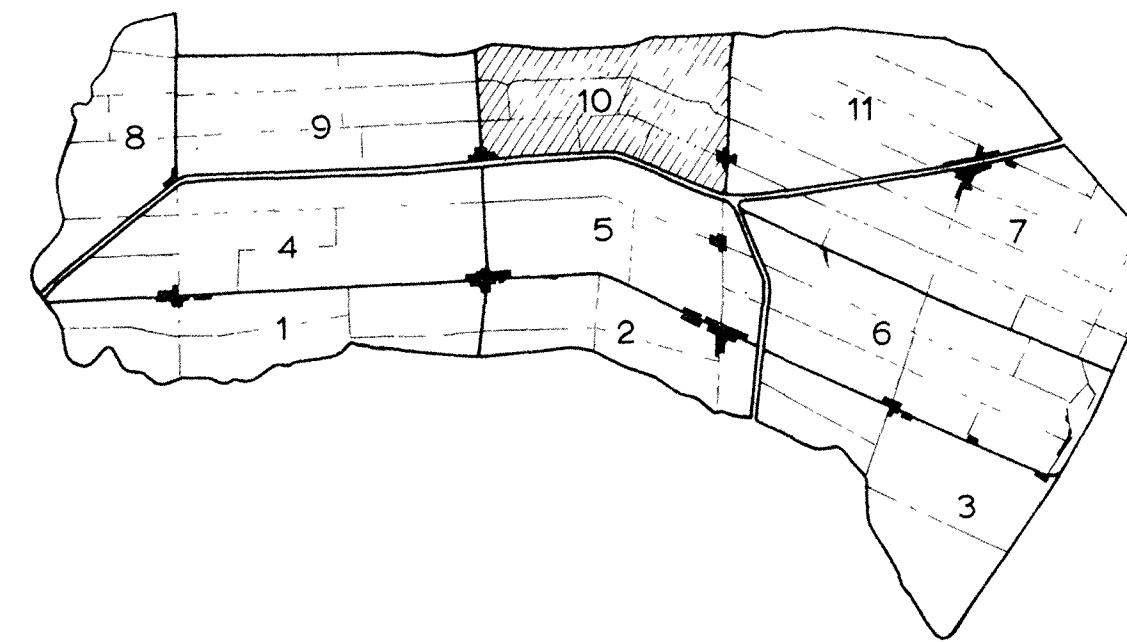

VERKLARING:

- | | |
|-------|--------------------------|
| (---) | uitwateringen |
| (---) | roedsloten |
| (---) | aan- en afvoersloten |
| (---) | wegsloten |
| (---) | stortsloten 1e klasse |
| (---) | schouwsloten klasse I |
| (---) | schouwsloten klasse II |
| (---) | schouwsloten klasse II a |


GOEGEKEURD BIJ BESLUIT VAN HEDEN No. 665
HAARLEM, 9 NOV. 1976

GEDEPUTEERDE STATEN VAN NOORD-HOLLAND,
VOORZITTER
GRIFFIER

AFGEKONDIGD OP



KAART BEHORENDE BIJ DE KEUR VAN DE ZIJPE EN HAZEPOLDER

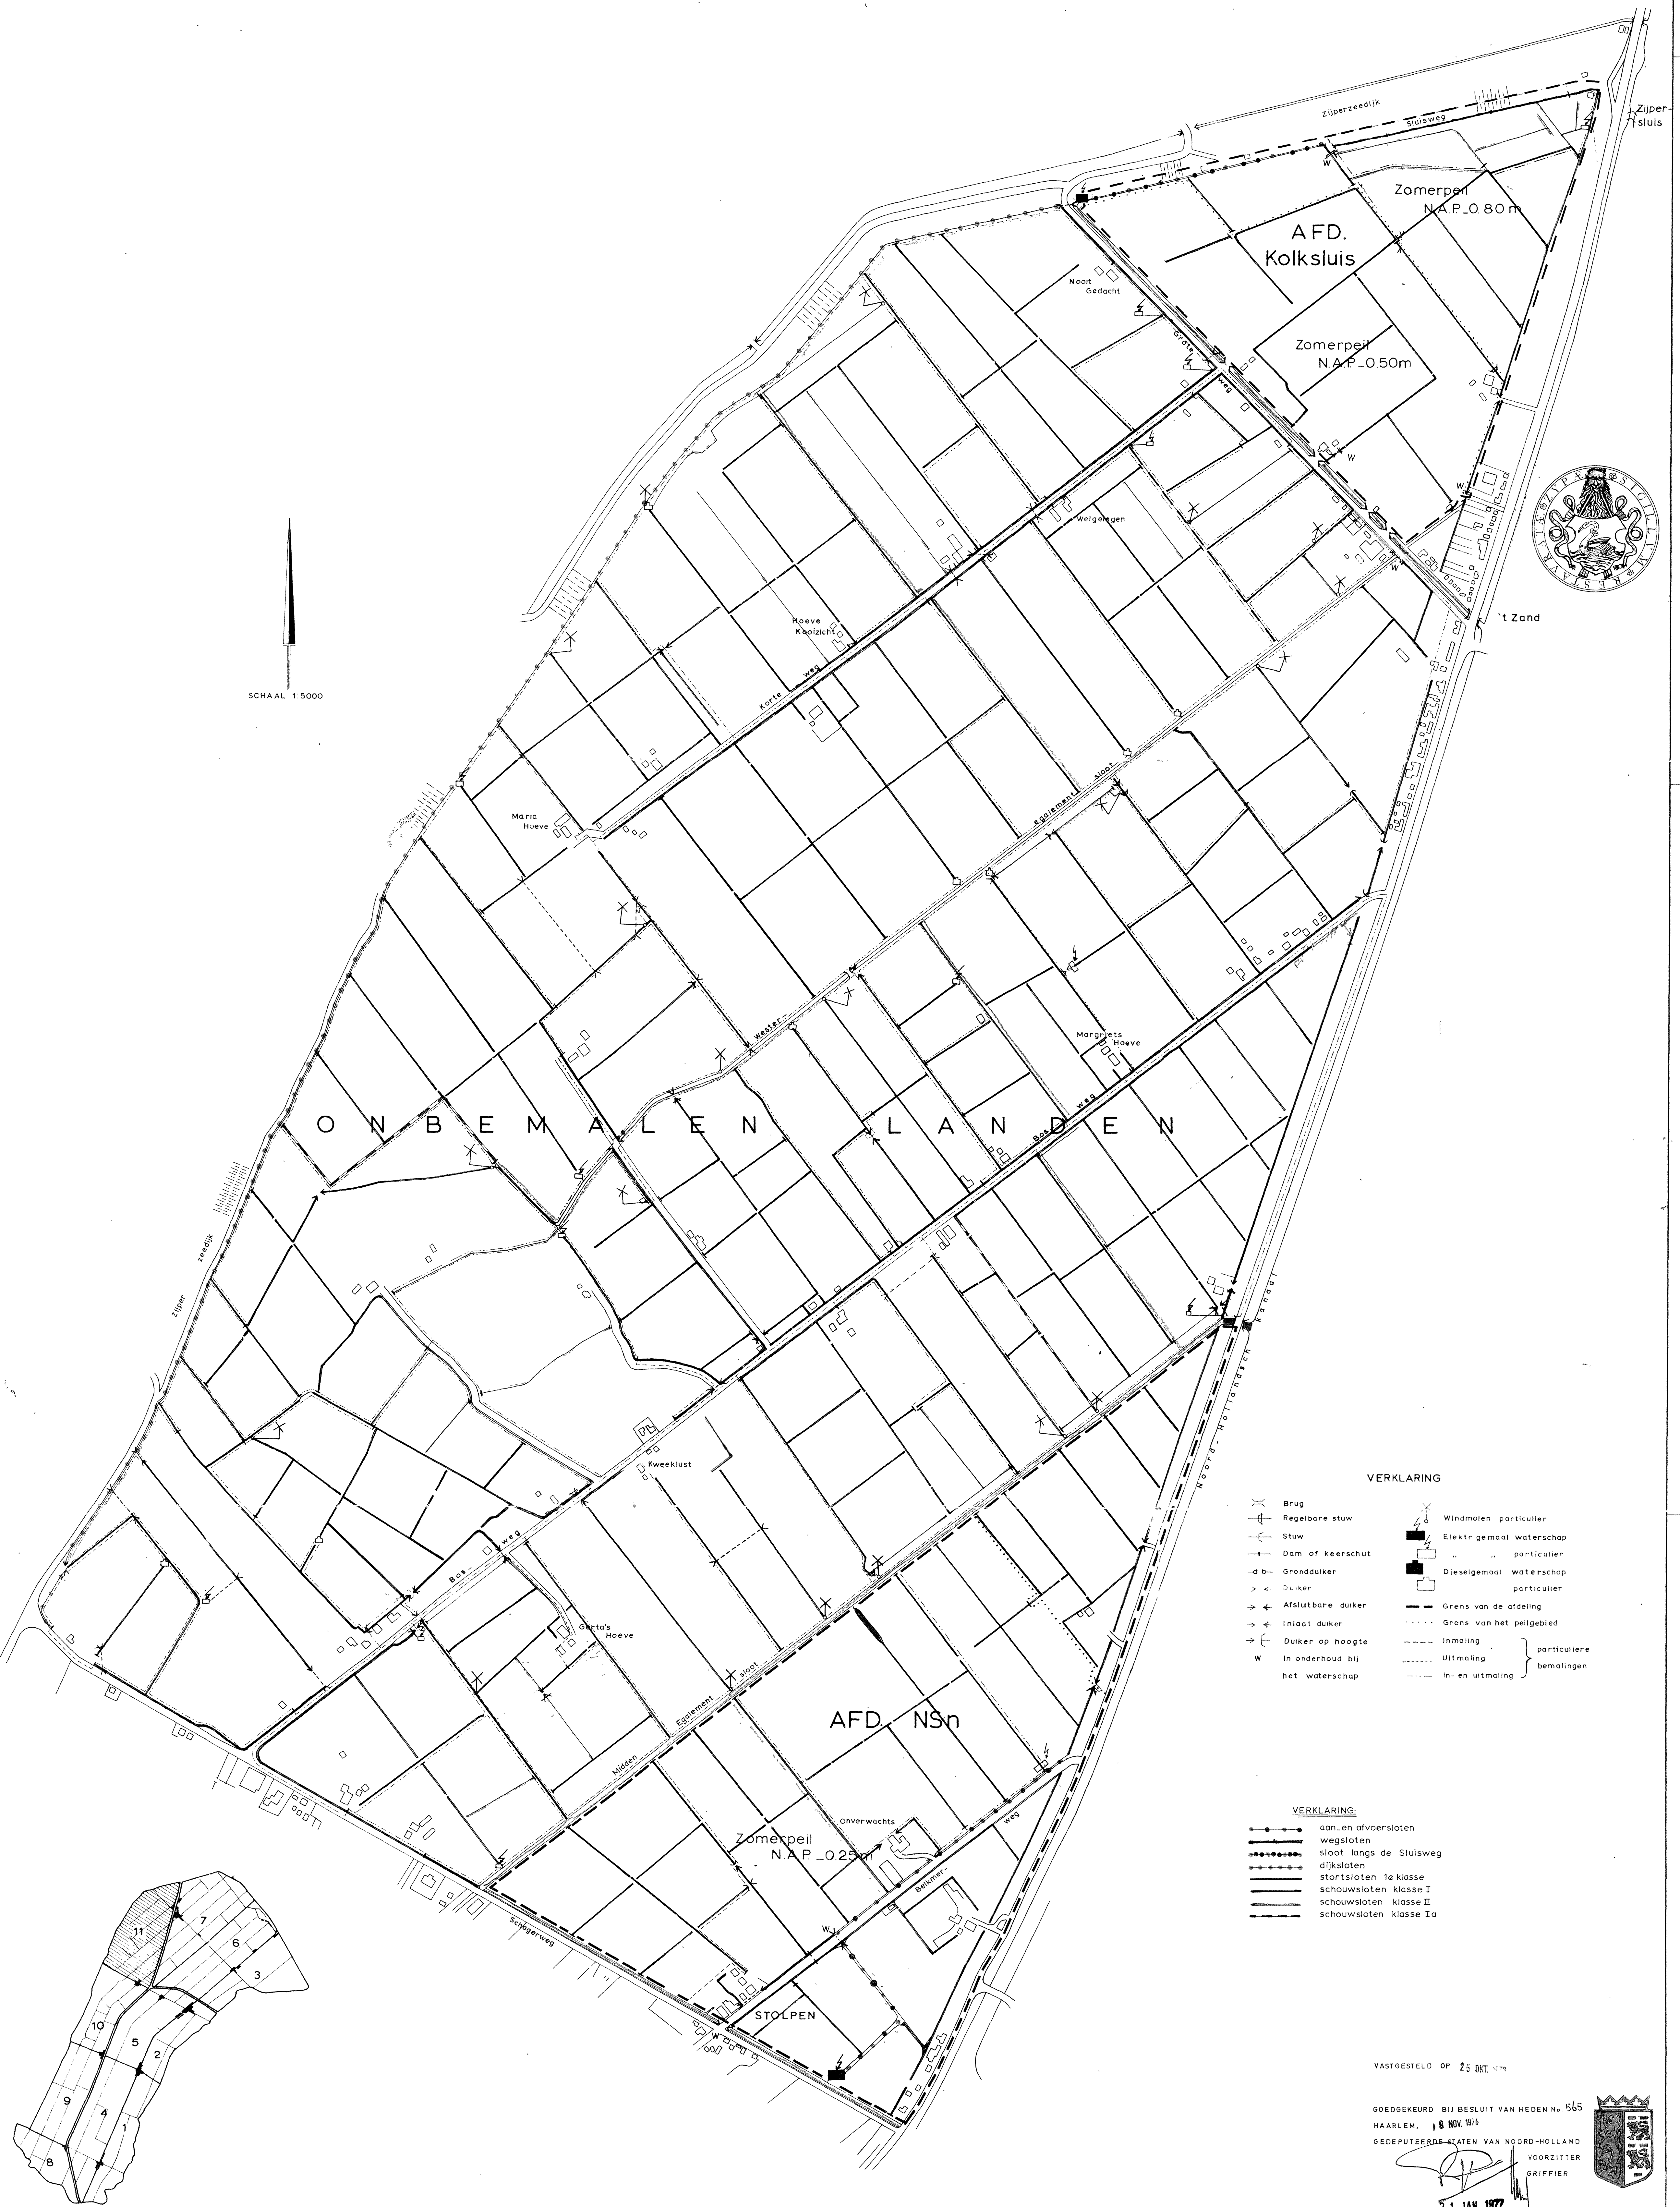

SCHAAL 1:5000

VERKLARING

- | | |
|---------------------------------|---------------------------|
| Brug | Windmolen particulier |
| Regelbare stuw | Elektr. gemaal waterschap |
| Stuw | " " particulier |
| Dam of keerschut | Dieselgemaal waterschap |
| Grondduiker | " " particulier |
| Duiker | Grens van de afdeling |
| Afsluitbare duiker | Grens van het peilgebied |
| Inlaat duiker | Inmaling |
| Duiker op hoogte | Uitmaling |
| In onderhoud bij het waterschap | In- en uitmaling |

VERKLARING

- | |
|-------------------------|
| aan en afvoersloten |
| wegsloten |
| sloot langs de Sluisweg |
| dijksloten |
| stortsloten 1e klasse |
| schouwsloten klasse I |
| schouwsloten klasse II |
| schouwsloten klasse Ia |

FASTGESTELD OP 28 OKT. 1976

GOEDGEKEURD BIJ BESLUIT VAN HEDEN No. 565
HAARLEM, 18 NOV. 1976
GEDEPUTEERDE-STATEN VAN NOORD-HOLLAND
VOORZITTER
GRIFFIER

AFGEKONDIGD 21 JAN. 1977
Blad 11 (afd. NSn, ONBEMALEN LANDEN, KOLKSLUIS)

