


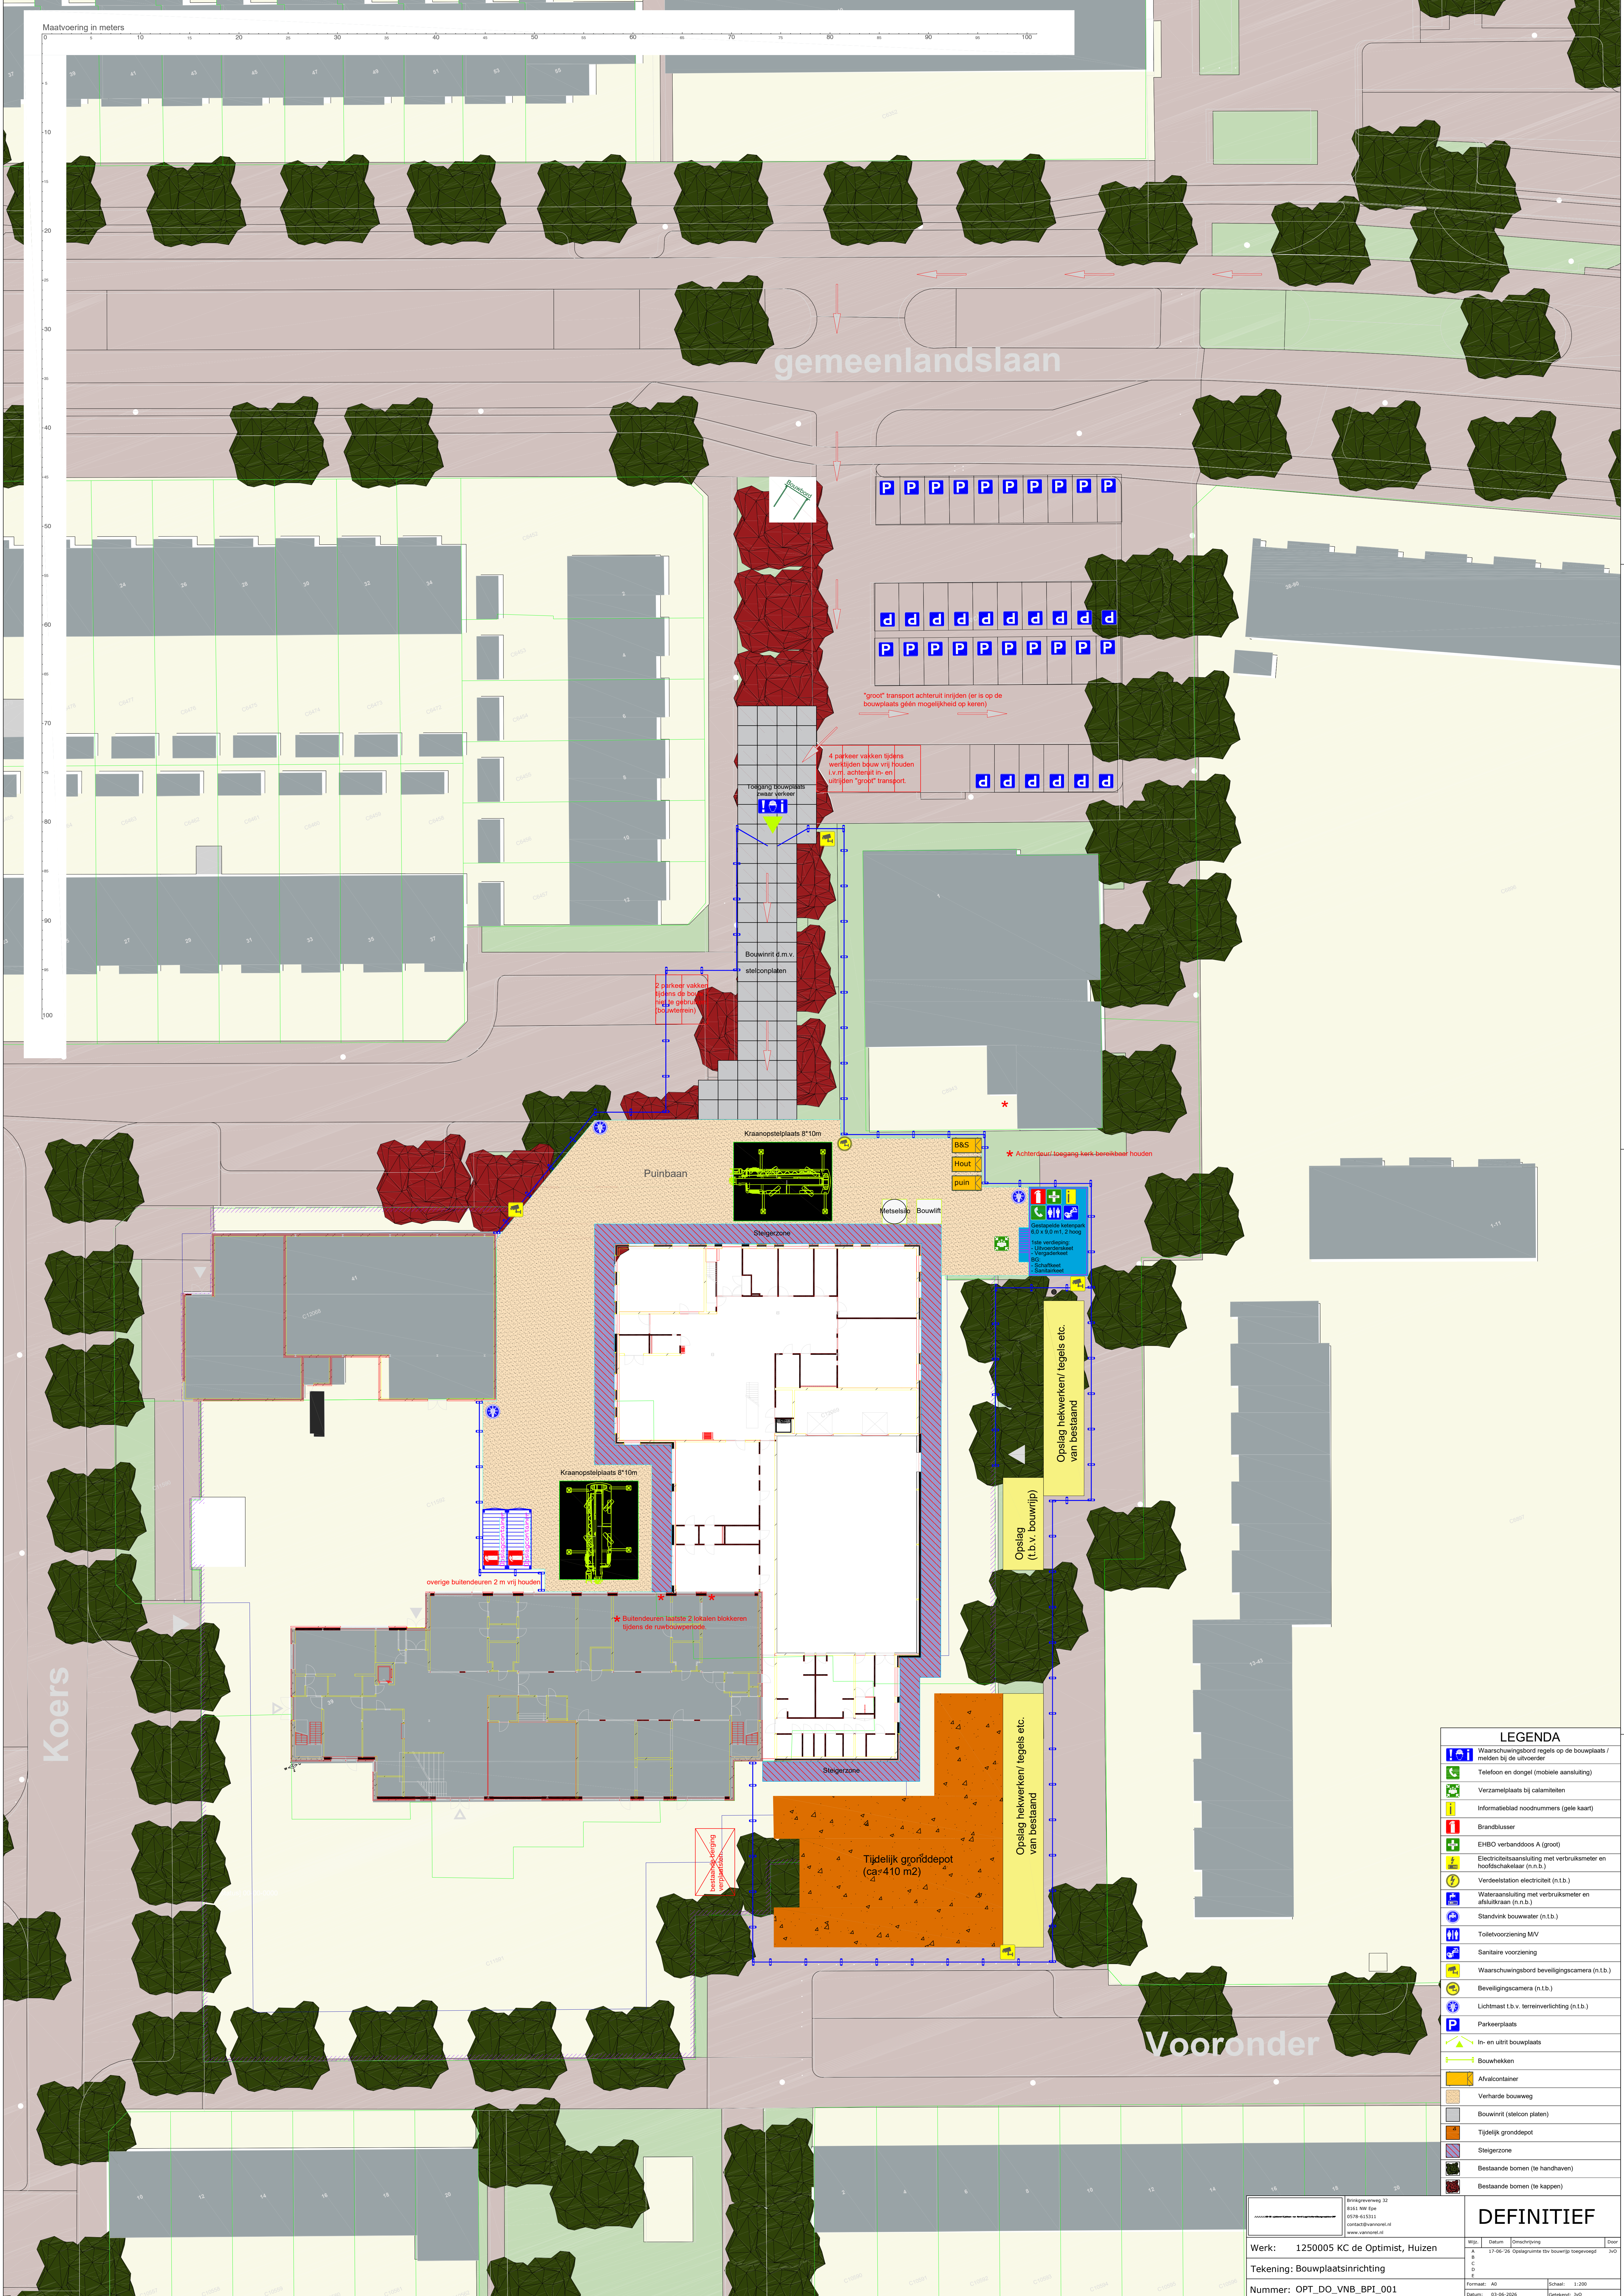

LEGENDA	
	Waarschuwbord regels op de bouwplaats / meiden bij de uitvoerder
	Telefoon en dongel (mobiele aansluiting)
	Verzamelaars bij calamiteiten
	Informatieblad noodnummers (gele kaart)
	Brandblusser
	EHBO verbanddoos A (groot)
	Elektriciteitsaansluiting met verbruiksmeter en hoofdschakelaar (n.i.b.)
	Verdelstation elektriciteit (n.i.b.)
	Wateraansluiting met verbruiksmeter en hoofdschakelaar (n.i.b.)
	Standvink bouwwater (n.i.b.)
	Toiletvoorziening MVV
	Sanitaire voorziening
	Waarschuwbord beveiligingscamera (n.i.b.)
	Beveiligingscamera (n.i.b.)
	Lichtmast t.b.v. terreinverlichting (n.i.b.)
	Parkeerplaats
	In- en uitrit bouwplaats
	Bouwhelken
	Afvalcontainer
	Verharde bouwweg
	Bouwinit (stelcon platen)
	Tijdelijk gronddepot
	Steigerzone
	Bestaande bomen (te handhaven)
	Bestaande bomen (te kappen)

DEFINITIEF			
Werk:		1250005 KC de Optimist, Huizen	
Tekening:		Bouwplaatsinrichting	
Nummer:		OPT_DO_VNB_BPI_001	
Wijl	Datum	Omschrijving	Dwr
A	17-06-26	Opbouwplan t.b.v. bouwrijp tegevoerd	JVO
B			
C			
D			
E			
Formaat:	A0	Schaal:	1:200
Deuren:	03-06-2026	Getekend:	JVO