



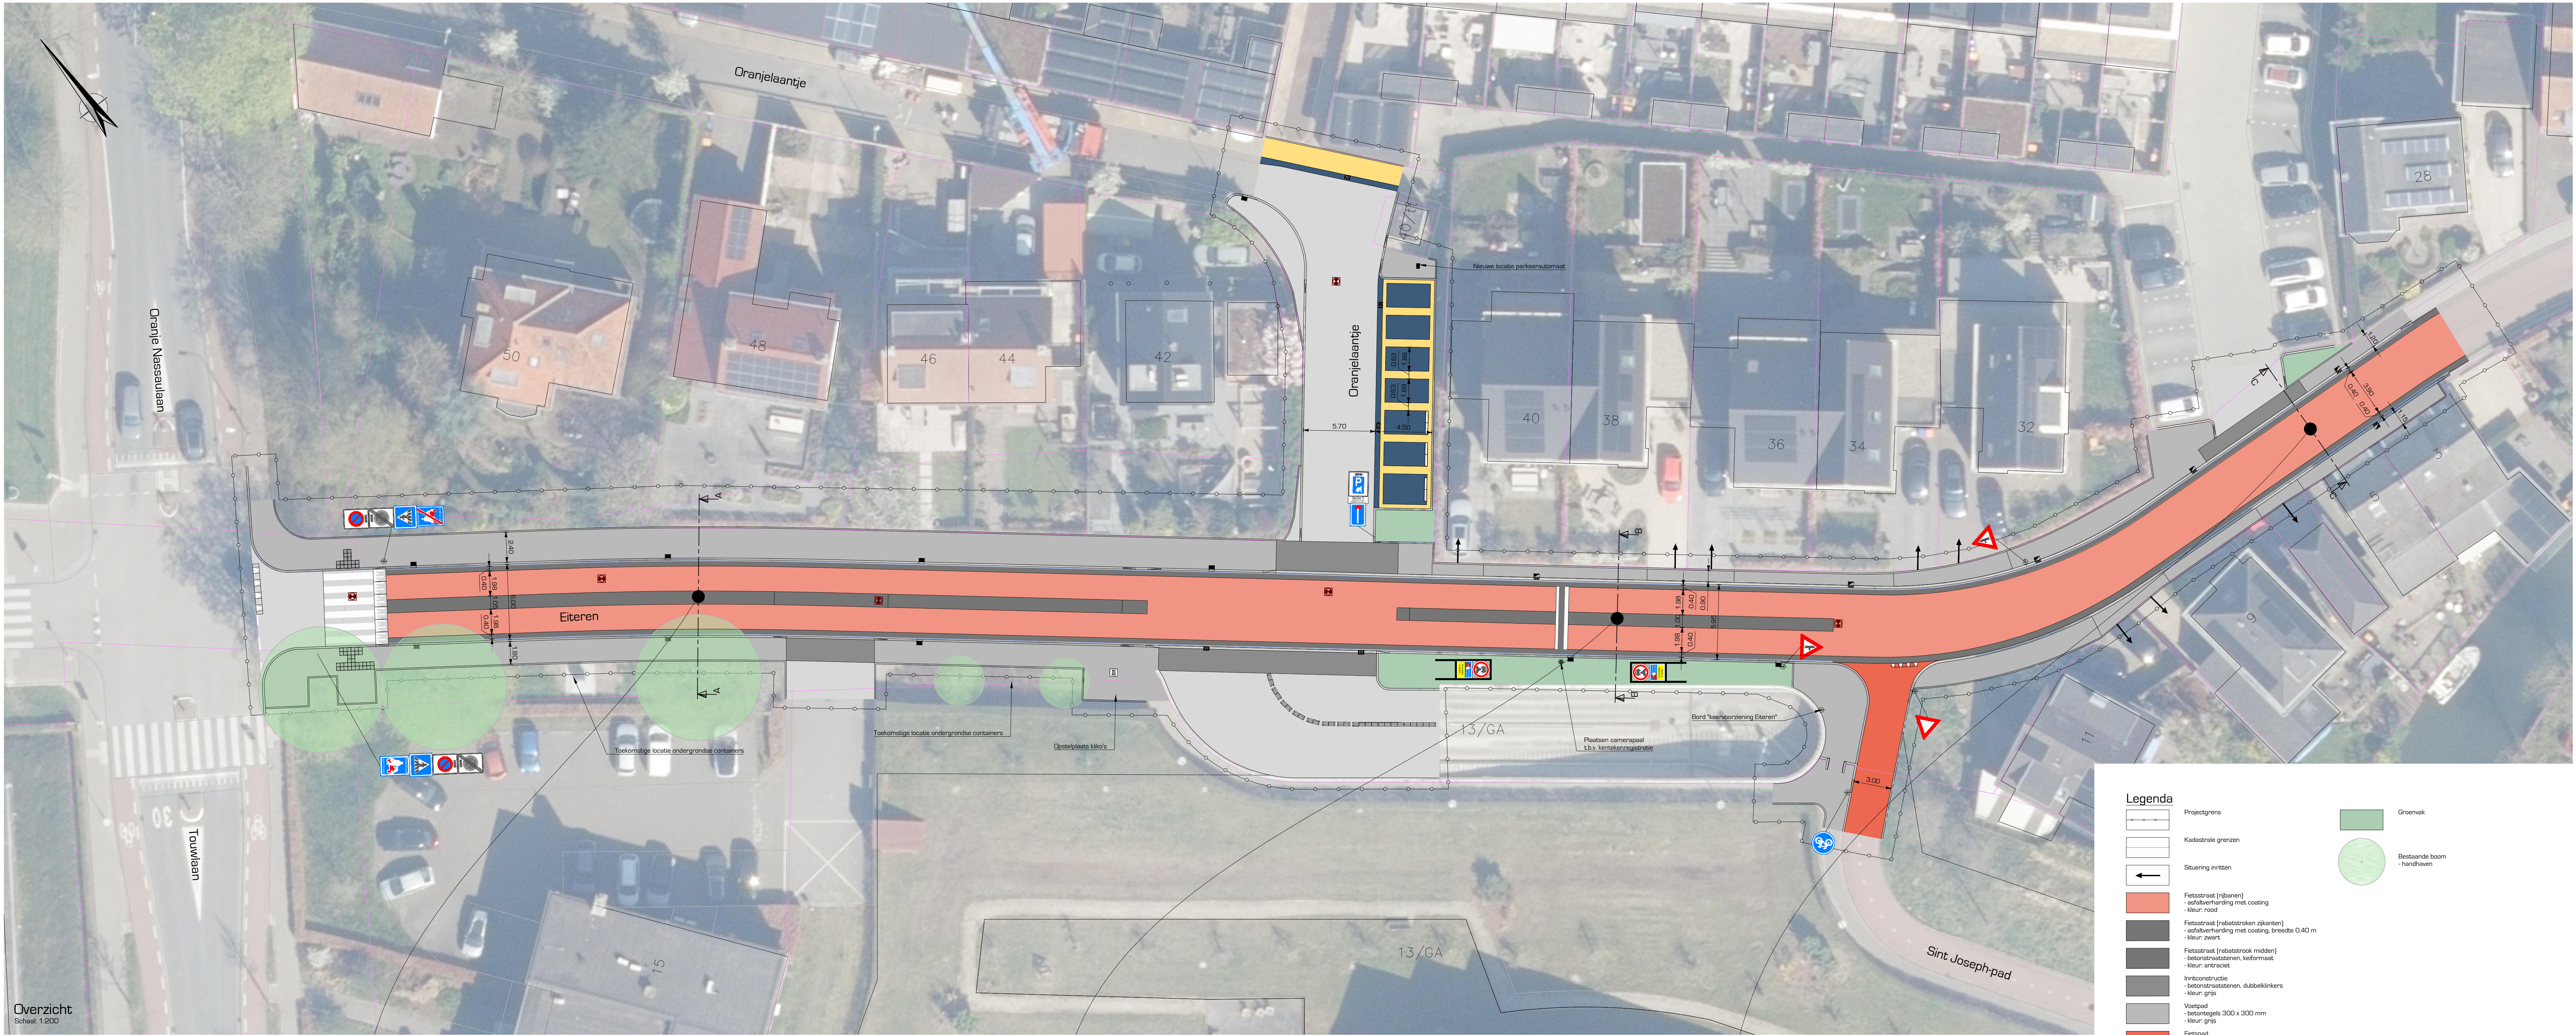


Overzicht
Schaal: 1:200

Legenda


- Projectgrens
- Kadastrale grenzen
- Stuering inritten
- Fietsstraat (rijbanen)
 - asfaltverharding met coating
 - kleur: rood
- Fietsstraat (ribsstroken zijanten)
 - asfaltverharding met coating, breedte 0.40 m
 - kleur: zwart
- Fietsstraat (ribsstrook midden)
 - betonstrassstenen, keformaat
 - kleur: antraciet
- Irriestrandstrade
 - betonstrassstenen, dubbelklinkers
 - kleur: grijs
- Voetpad
 - betontegels 300 x 300 mm
 - kleur: grijs
- Fietpad
 - betontegels 300 x 300 mm
 - kleur: rood
- Rijwegen
 - betonstrassstenen, keformaat
 - kleur: grijs
- Parkervakken en ribstroom Oranjelaantje
 - betonstrassstenen, keformaat
 - kleur: geel
- Parkervakken Oranjelaantje
 - betonstrassstenen, keformaat
 - kleur: antraciet
- Groenvak
- Bestaande boom - handhaven

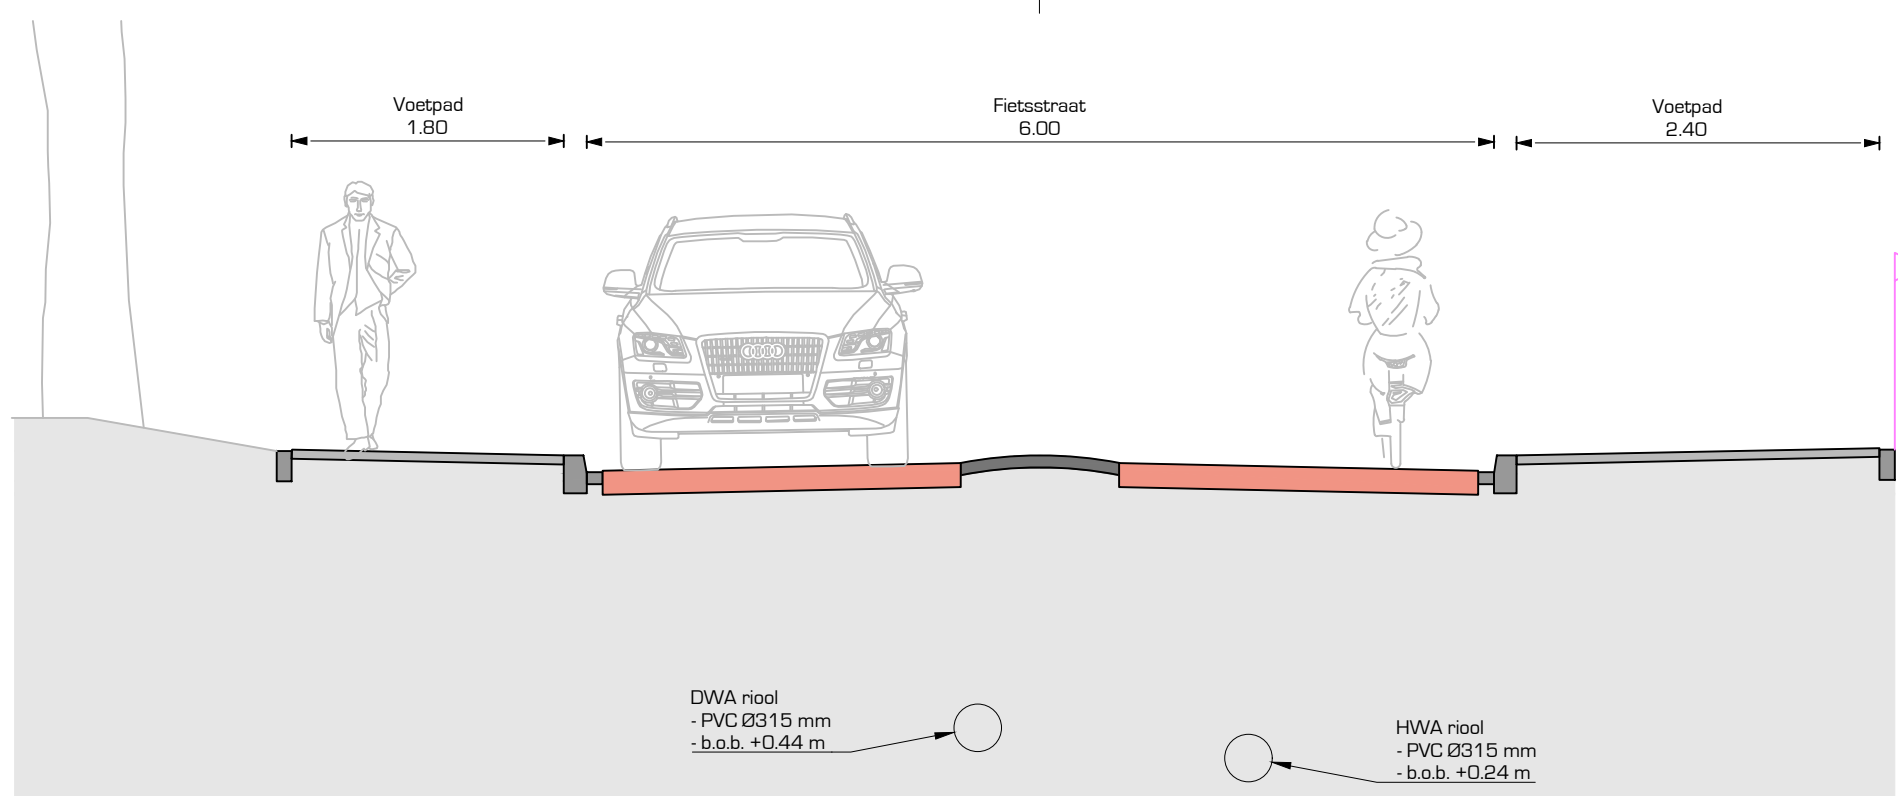

Dwarsprofiel A
Schaal: 1:50

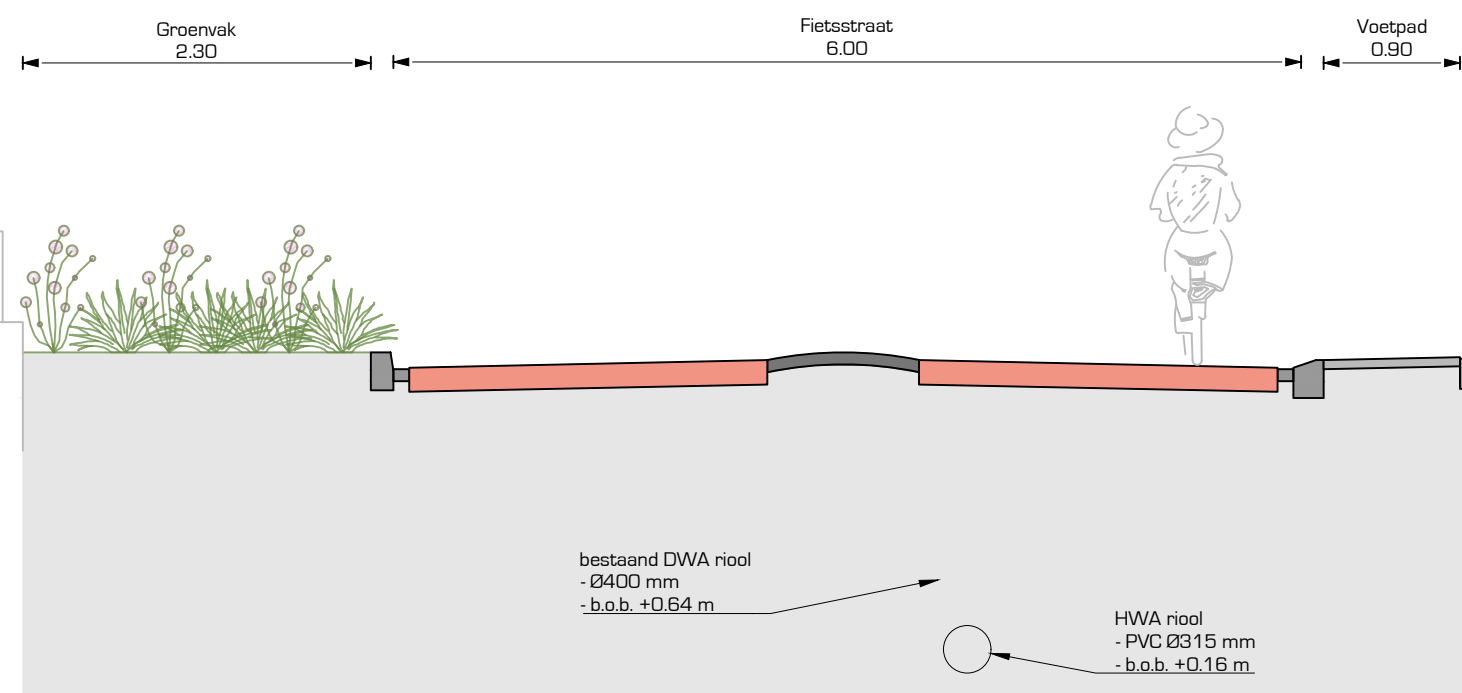

Dwarsprofiel B
Schaal: 1:50

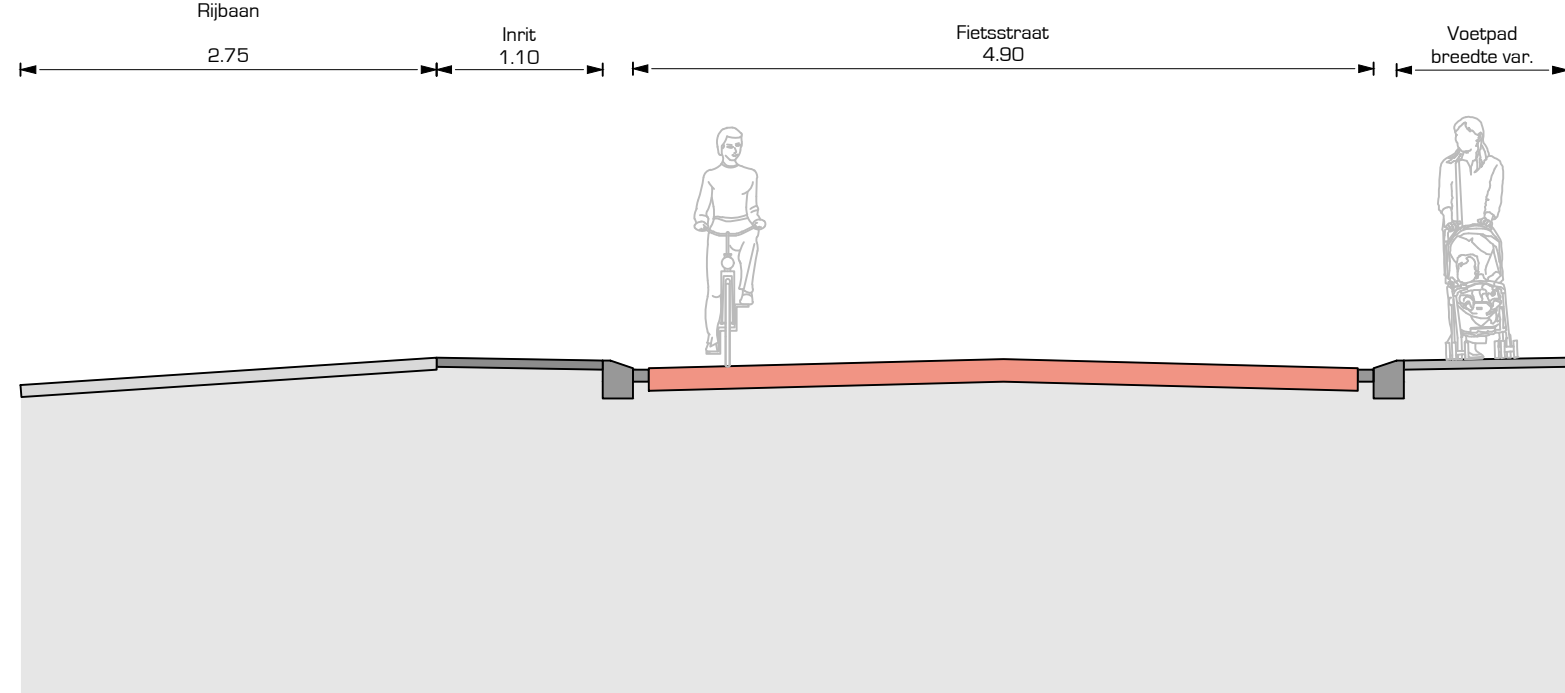

Dwarsprofiel C
Schaal: 1:50

Fietsstraat Eiteren (fase 2) te IJsselstein
Schetsontwerp nieuwe situatie - Bovengrondse infrastructuur



Schaal: 1:200
Datum: 22-09-2025