


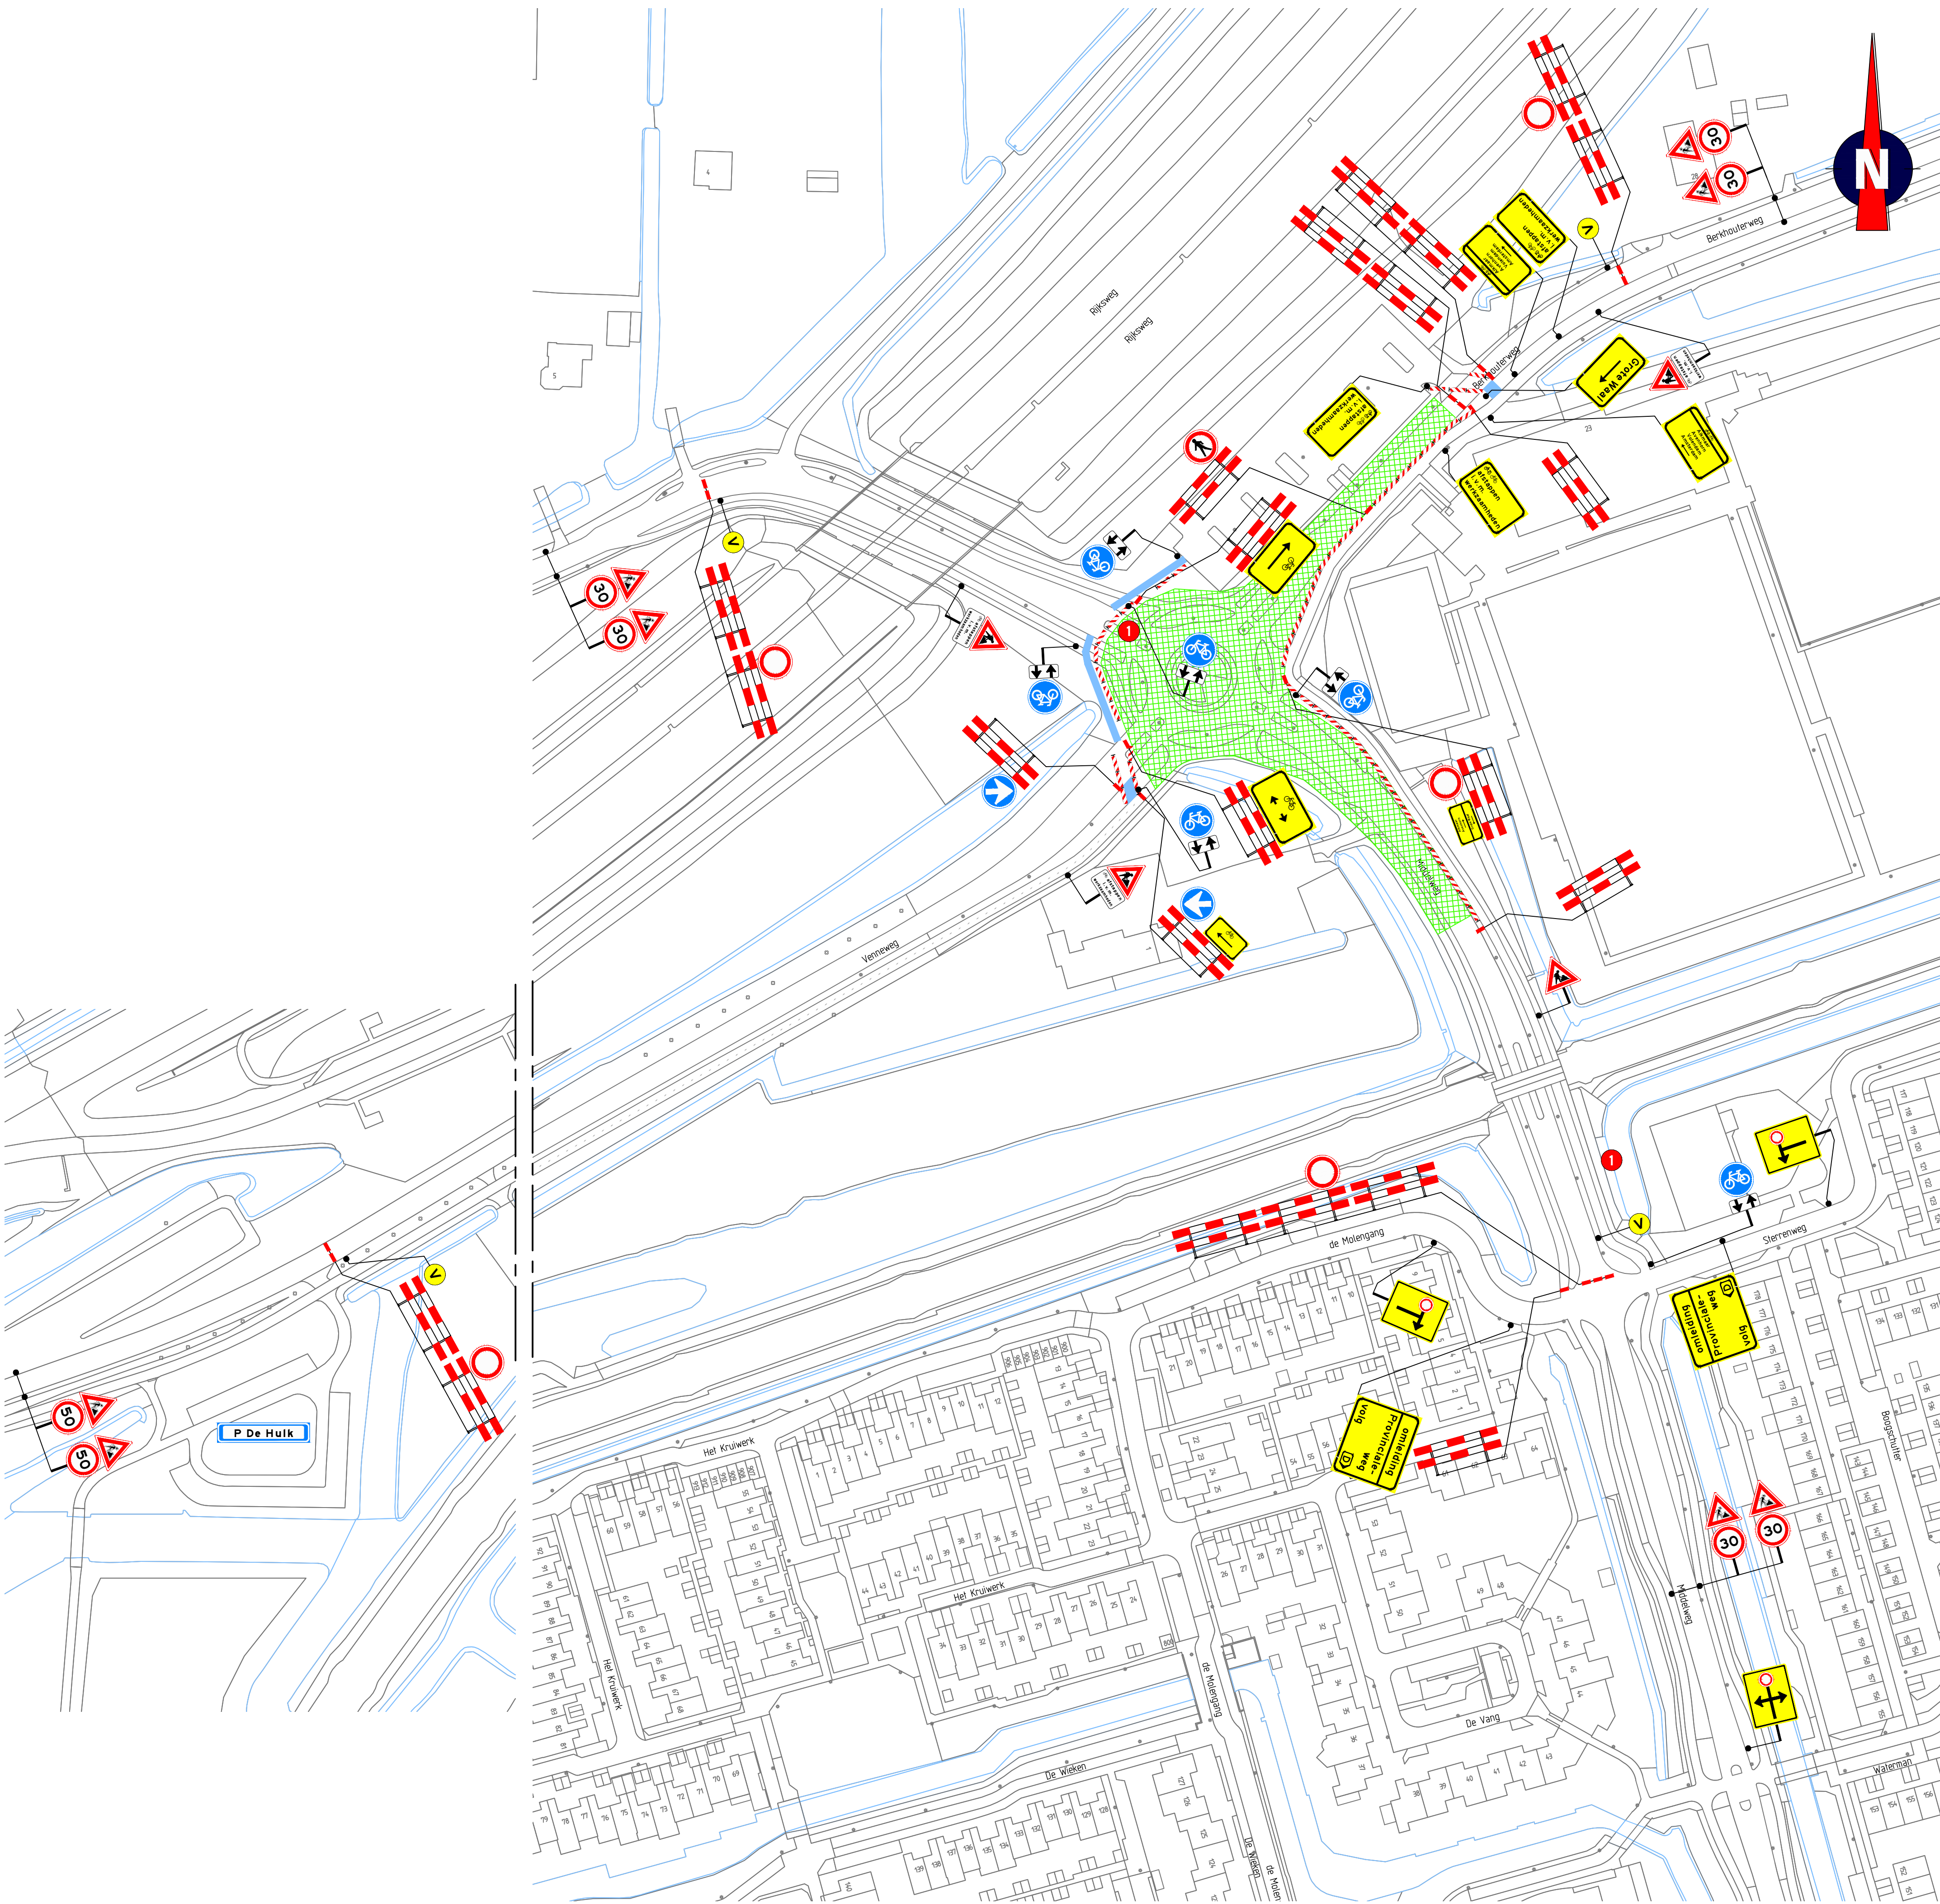

Opmerkingen

- afplakken/afkruisen conflicterende bebording
- definitieve routenummers in overleg met wegbeheerder
- de locatie van bebording is indicatief, de exacte locatie wordt in het werk bepaald

Afwijkingen


- 1 De breedte van het fietspad is niet breed genoeg voor fietsers in twee richtingen.

Verklaring

- werkruimte
- afsluiting
- tijdelijke verharding (rijplaten) (door zorg van hoofdaannemer)
- vooraankondigingsbord plaatsen twee weken voor aanvang van de werkzaamheden
- rotende afgesloten (van datum/tijd) tot (dag datum/tijd) (11/10/23)




08-09-22	08-09-22	08-09-22	08-09-22	08-09-22	08-09-22
08-09-22	08-09-22	08-09-22	08-09-22	08-09-22	08-09-22
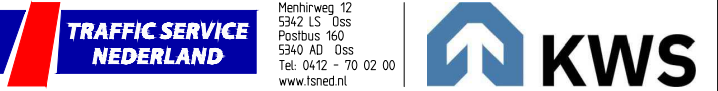

Project: Wegenonderhoud Hoorn 2021

Onderdeel: Verkeersmaatregelen
Afstelling en omleiding
4205550 Rotonde Venneweg

Schaal: 1:1000
Tekeningsnummer: 203463-29A01-C
Blad 1 van 2

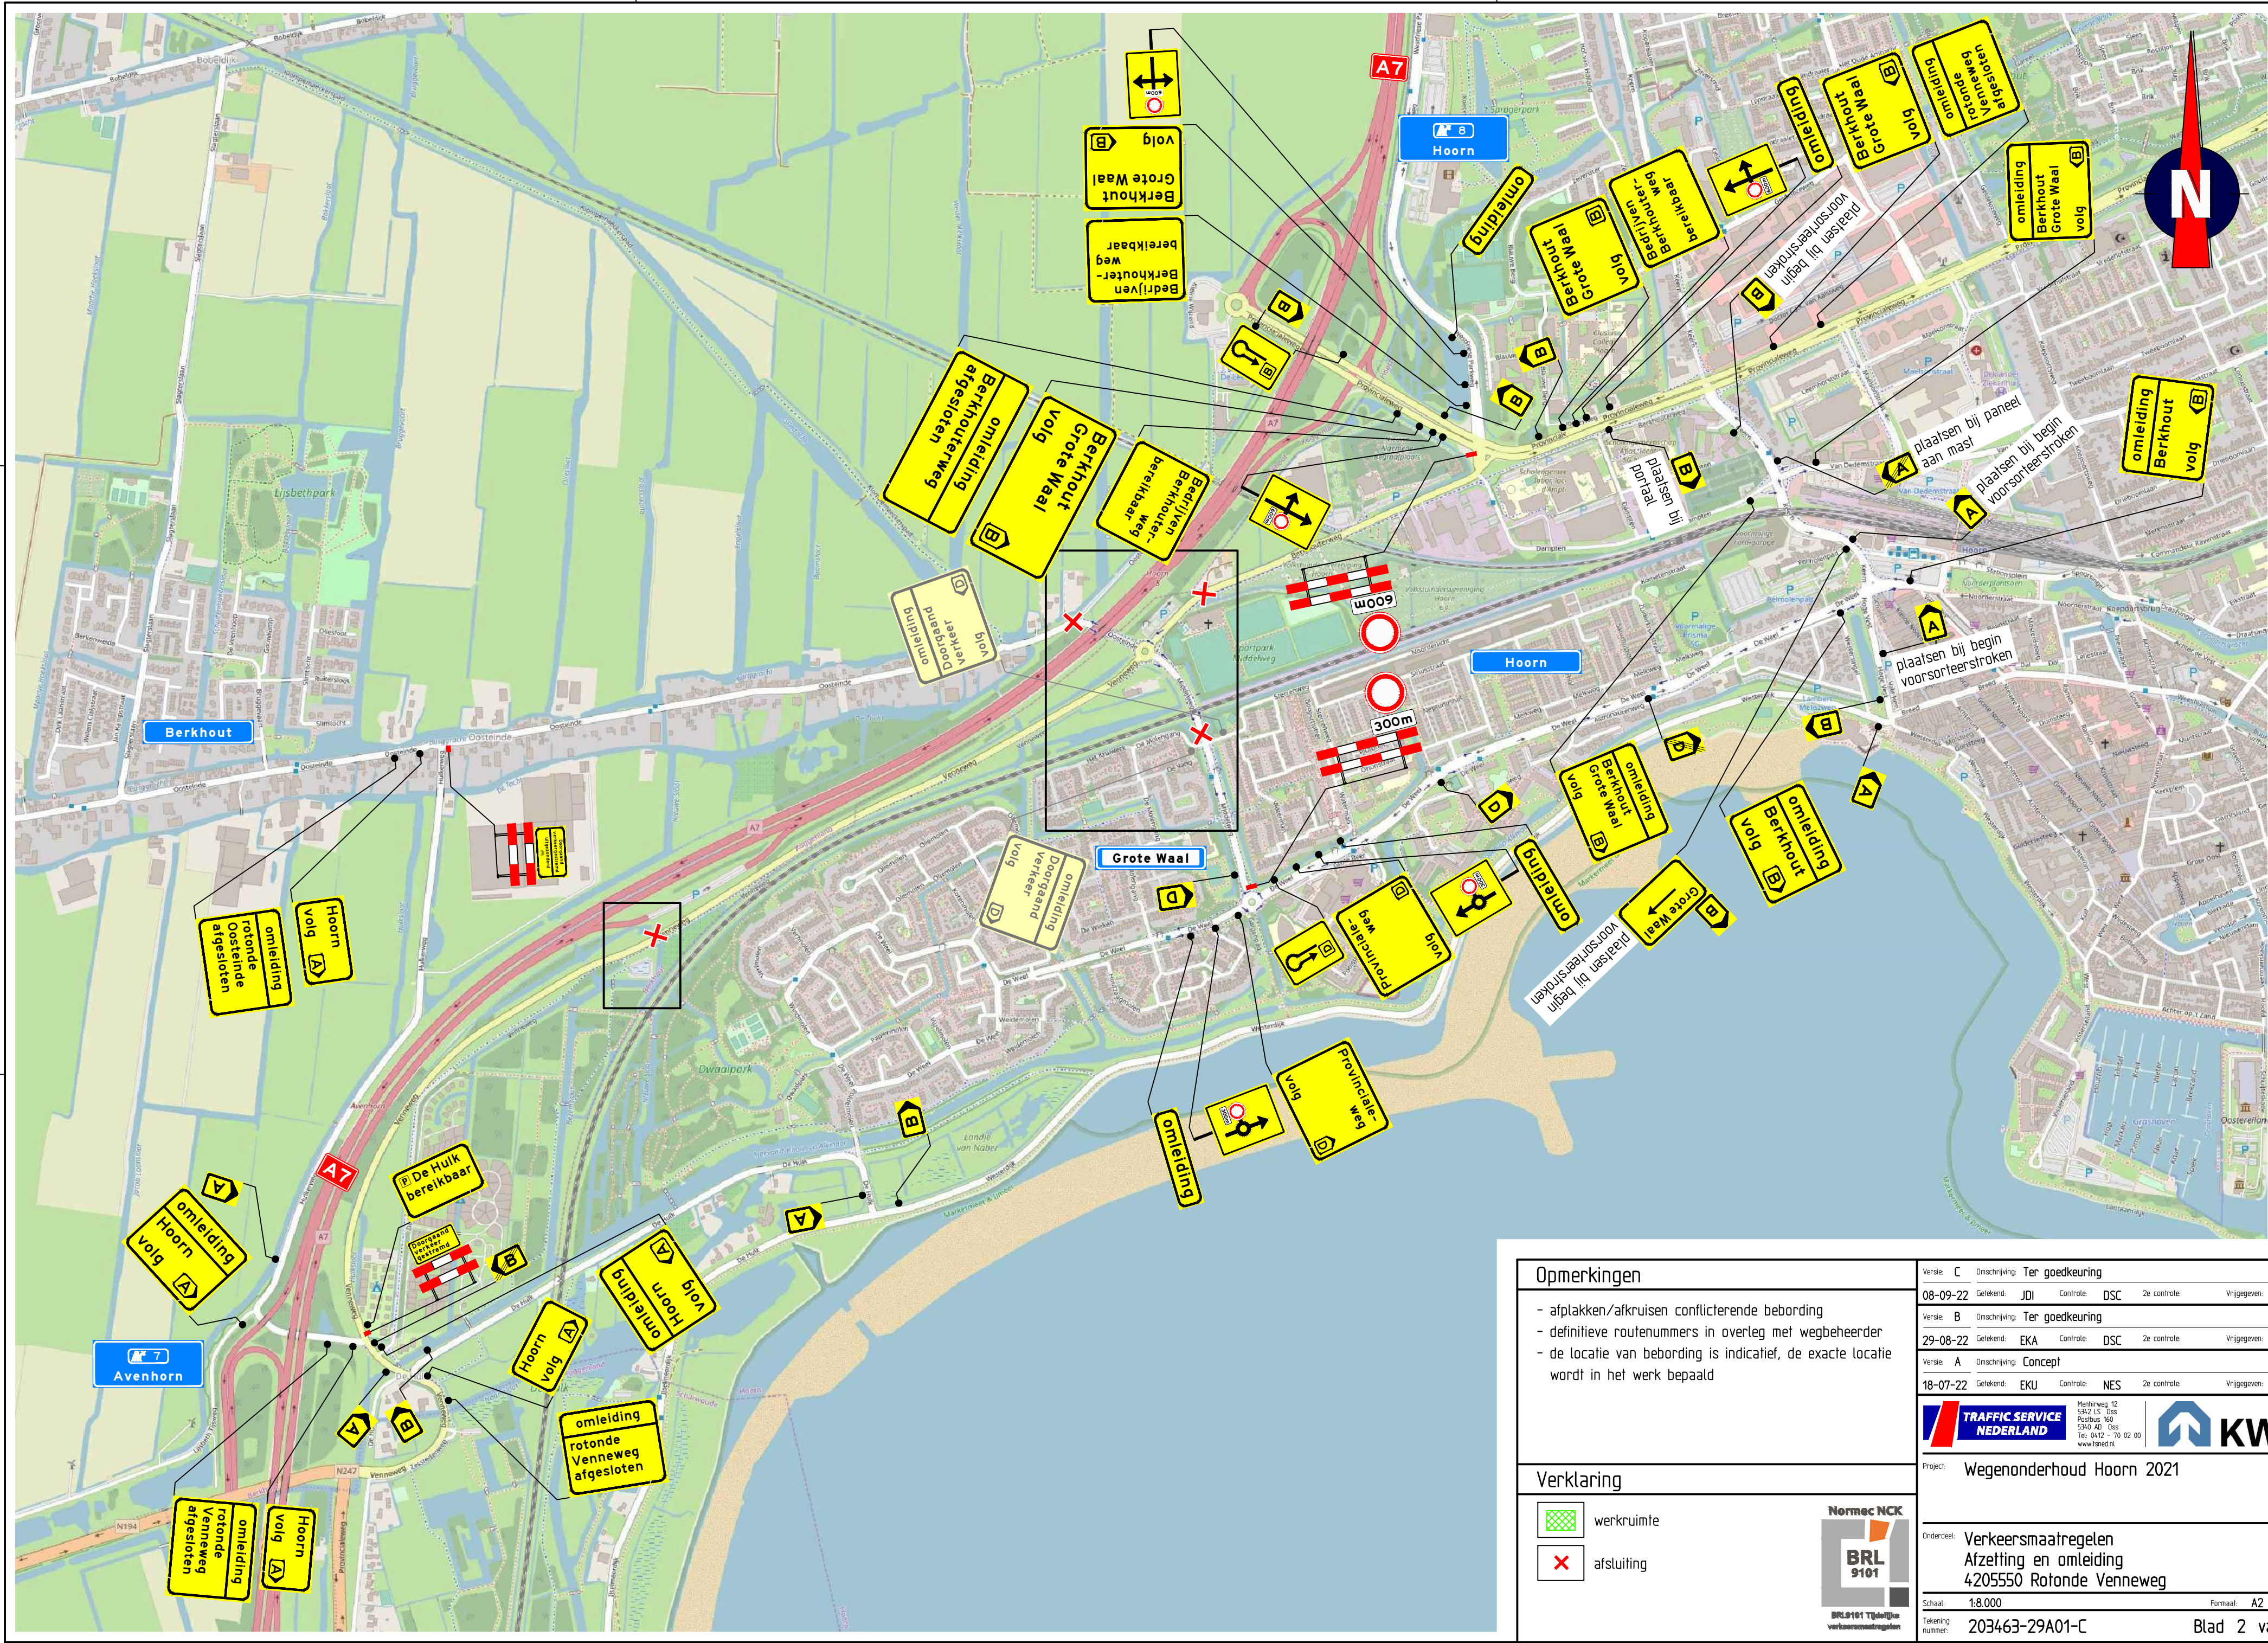

Opmerkingen

- afslakken/afkruisen conflicterende bebording
- definitieve routenummers in overleg met wegbeheerder
- de locatie van bebording is indicatief, de exacte locatie wordt in het werk bepaald

Verklaring

werkruimte

afsluiting

Project: Wegenonderhoud Hoorn 2021	
Onderaand: Verkeersmaatregelen Afzetting en omleiding 4205550 Rotonde Venneweg	
Schaal: 1:8.000	Formaat: A2
Tekening nummer: 203463-29A01-C	Blad 2 van 2

Versie: C Omschrijving: Ter goedkeuring				
08-09-22	Geleend: JDI	Controle: DSC	2e controle:	Wijgegeven:
Versie: B Omschrijving: Ter goedkeuring				
29-08-22	Geleend: EKA	Controle: DSC	2e controle:	Wijgegeven:
Versie: A Omschrijving: Concept				
18-07-22	Geleend: EKU	Controle: NES	2e controle:	Wijgegeven:

Menhriweg 12
5342 LS Oss
Postbus 500
Tel: 0412 - 710 02 00
www.tras.nl