


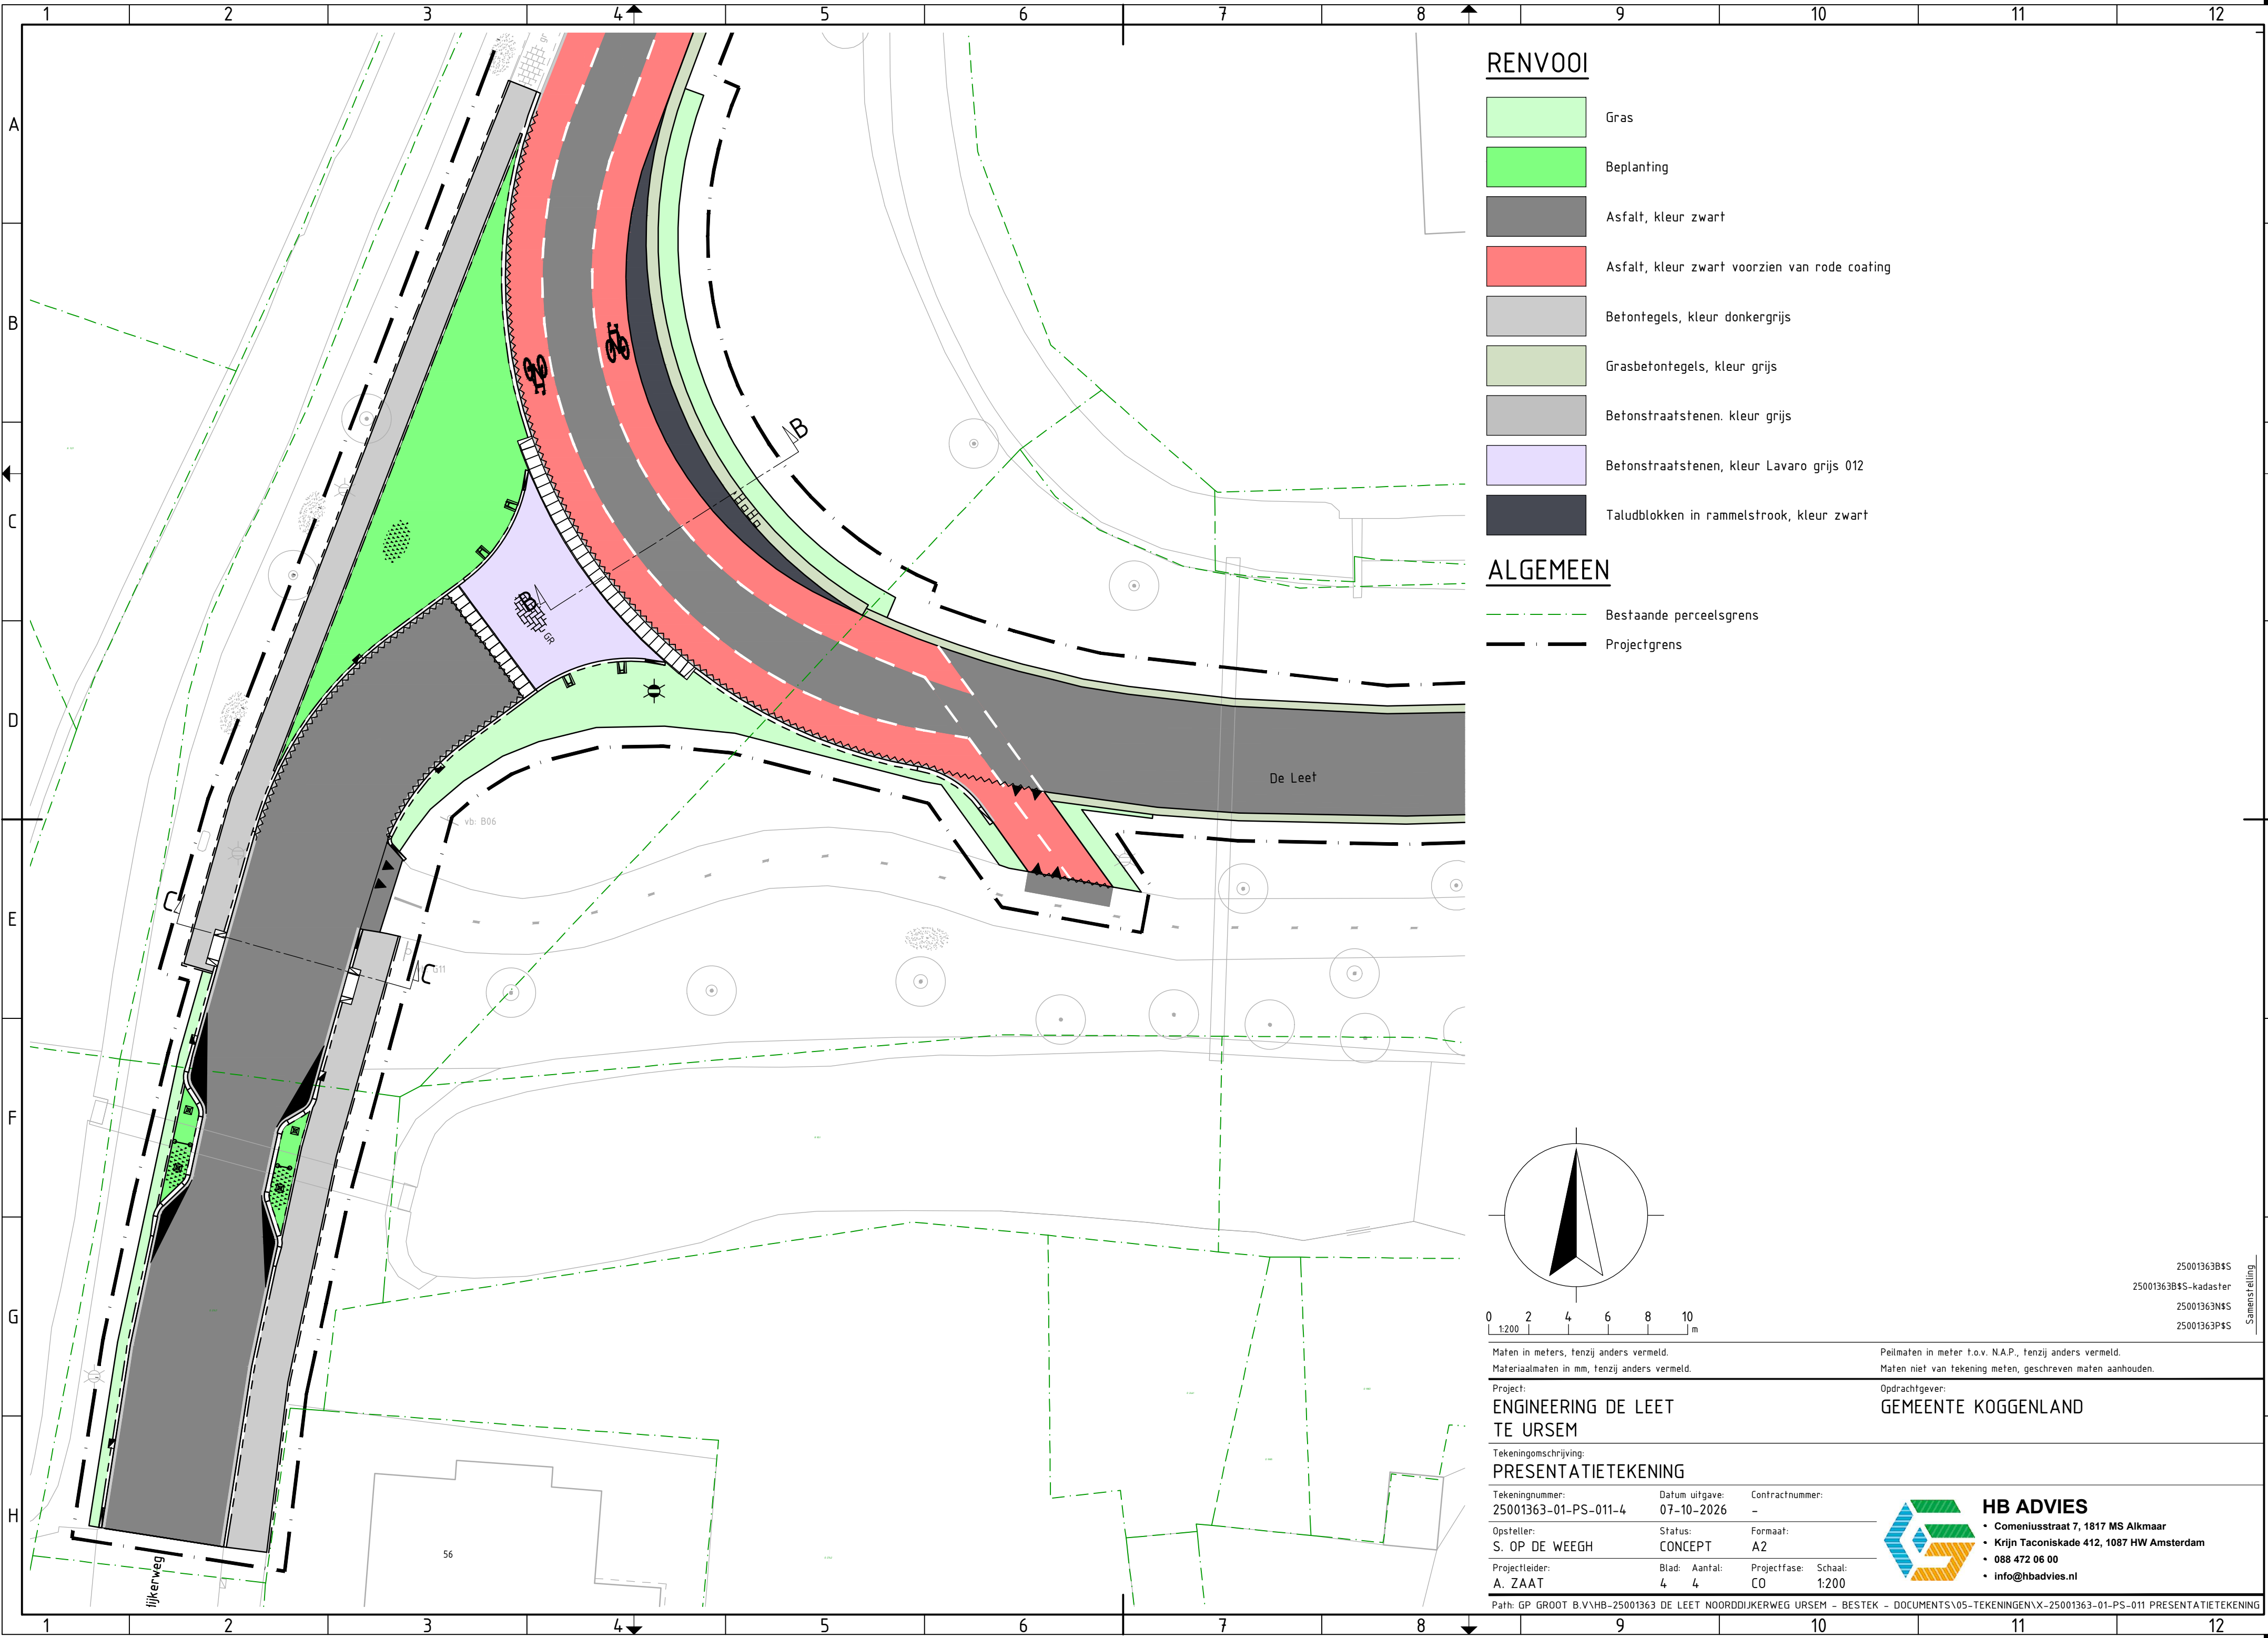


RENVOOI

- Gras
- Beplanting
- Asfalt, kleur zwart
- Asfalt, kleur zwart voorzien van rode coating
- Betontegels, kleur donkergrijs
- Grasbetontegels, kleur grijs
- Betonstraatstenen, kleur grijs
- Betonstraatstenen, kleur Lavarø grijs 012
- Taludblokken in rammelstrook, kleur zwart

ALGEMEEN

- Bestaande perceelsgrens
- Projectgrens

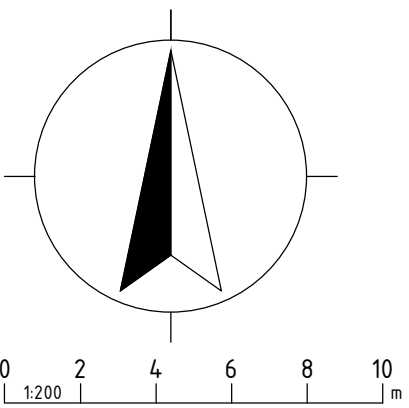

Maten in meters, tenzij anders vermeld.			Peilmaten in meter t.o.v. N.A.P., tenzij anders vermeld.		
Materiaalmaten in mm, tenzij anders vermeld.			Maten niet van tekening meten, geschreven maten aanhouden.		
Project: ENGINEERING DE LEET TE URSEM			Opdrachtgever: GEMEENTE KOGGENLAND		
Tekeningomschrijving: PRESENTATIETEKENING					
Tekeningnummer: 25001363-01-PS-011-4		Datum uitgave: 07-10-2026		Contractnummer: -	
Opsteller: S. OP DE WEEGH		Status: CONCEPT		Formaat: A2	
Projectleider: A. ZAAT		Blad: Aantal: 4 4		Projectfase: Schaal: CO 1:200	
 HB ADVIES • Comeniusstraat 7, 1817 MS Alkmaar • Krijn Taconiskade 412, 1087 HW Amsterdam • 088 472 06 00 • info@hbadvies.nl					
Path: GP GROOT B.V\HB-25001363 DE LEET NOORDDIJKERWEG URSEM - BESTEK - DOCUMENTS\05-TEKENINGEN\X-25001363-01-PS-011 PRESENTATIETEKENING					

25001363B\$S
25001363B\$S-kadaster
25001363N\$S
25001363P\$S