





Sfeer impressie beplanting





Sfeer impressie beplanting

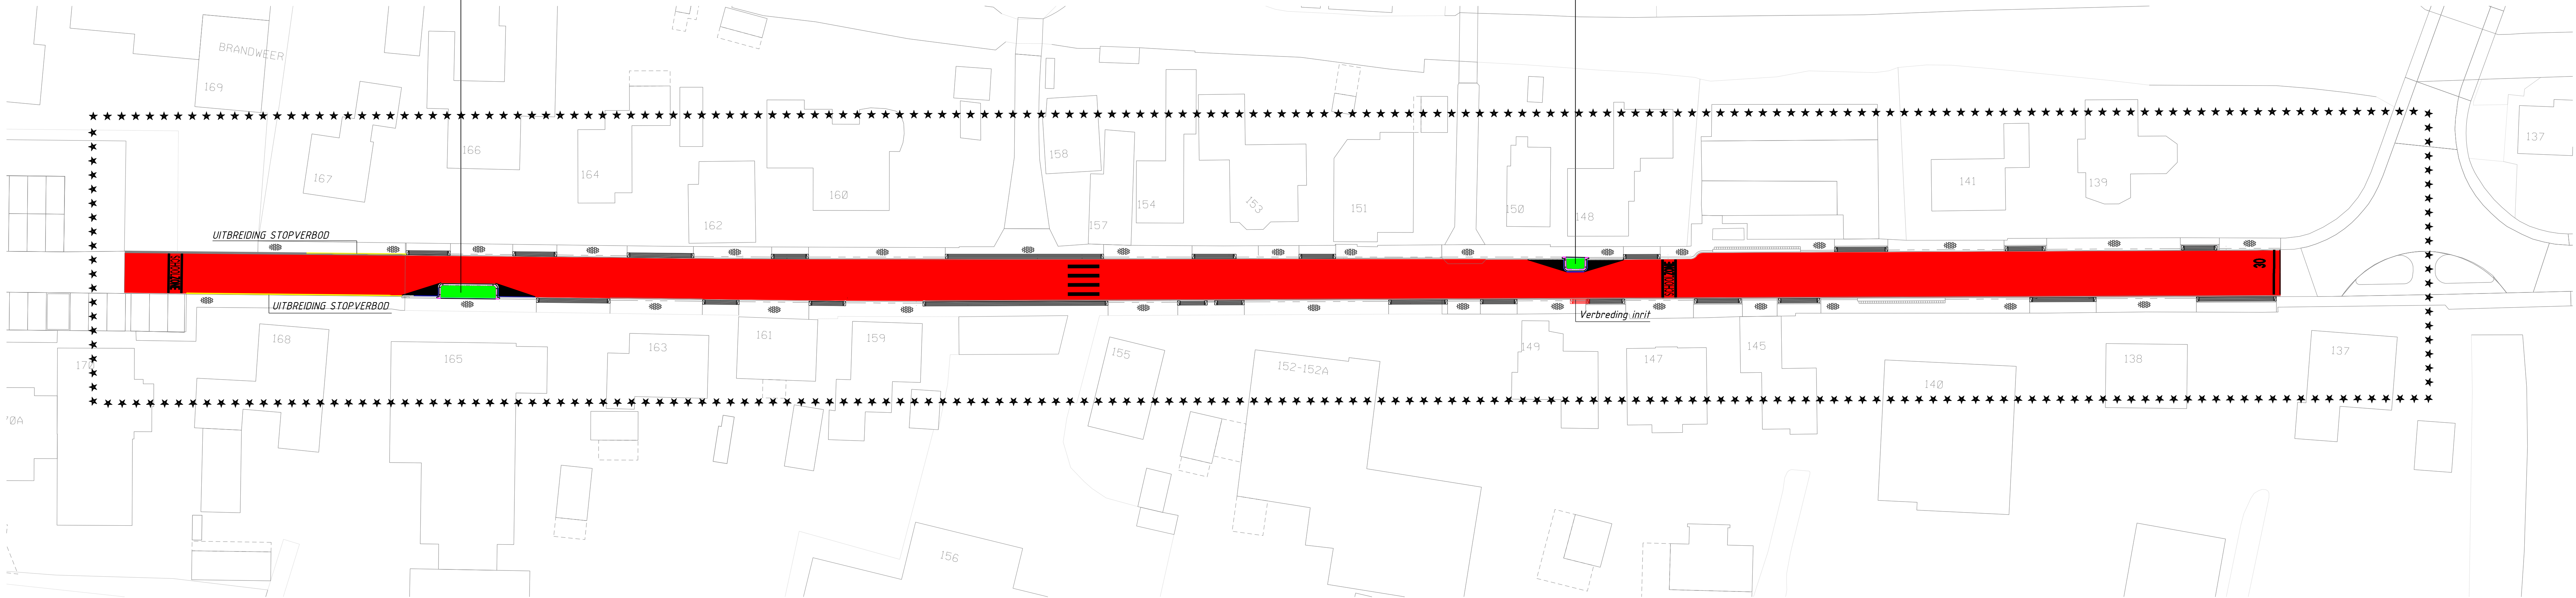


Omschrijving

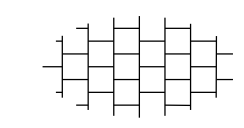-  Rijbaan, asfalt kleur rood
-  Groenvak, lage beplanting
-  markering, voetgangers oversteekplaats
-  markering, schoolzone
-  markering, 30 km zone
-  trottoir, nieuwe tegelverharding, afm. 300x300x60 mm

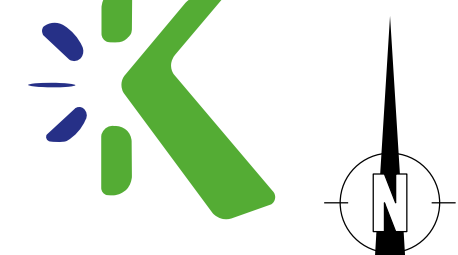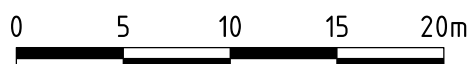

AFDELING:
Gemeente Koggenland
Middenhof 2, 1548 JG De Goorn
Postbus 21, 1633 ZG Avenhorn
Tel: 0229-548400
www.koggenland.nl info@koggenland.nl

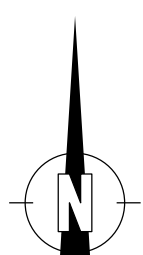

PROJECT : Kerkebuurt, Berkhout
PROJECT NR. : 25-09
ONDERWERP : Verkeersremmende maatregelen

DATUM : 11-06-2025	SCHAAL : 1:500	TEKENING NR. : 25-09-203
GETEKEND : H.Kappert	FORMAAT : A1	
STATUS : Definitief	AKKOORD:	BLAD 1 VAN 1