

Van: [redacted] || Zwart Infracare B.V. [redacted]

Verzonden: 11-04-2023 14:56

Aan: [redacted]

Onderwerp: Revisie persleiding Avenhorn

Goedemiddag [redacted]

Hierbij de revisie van persleiding Julianastraat Avenhorn.

Met vriendelijke groet,

[redacted]

Projectleider GWW

Zwart Infracare BV

De Pijp 3

1693 [redacted]


 [redacted]

 [redacted]

 www.zwartwervershoof.nl



Denk aan het milieu voordat u deze e-mail print.

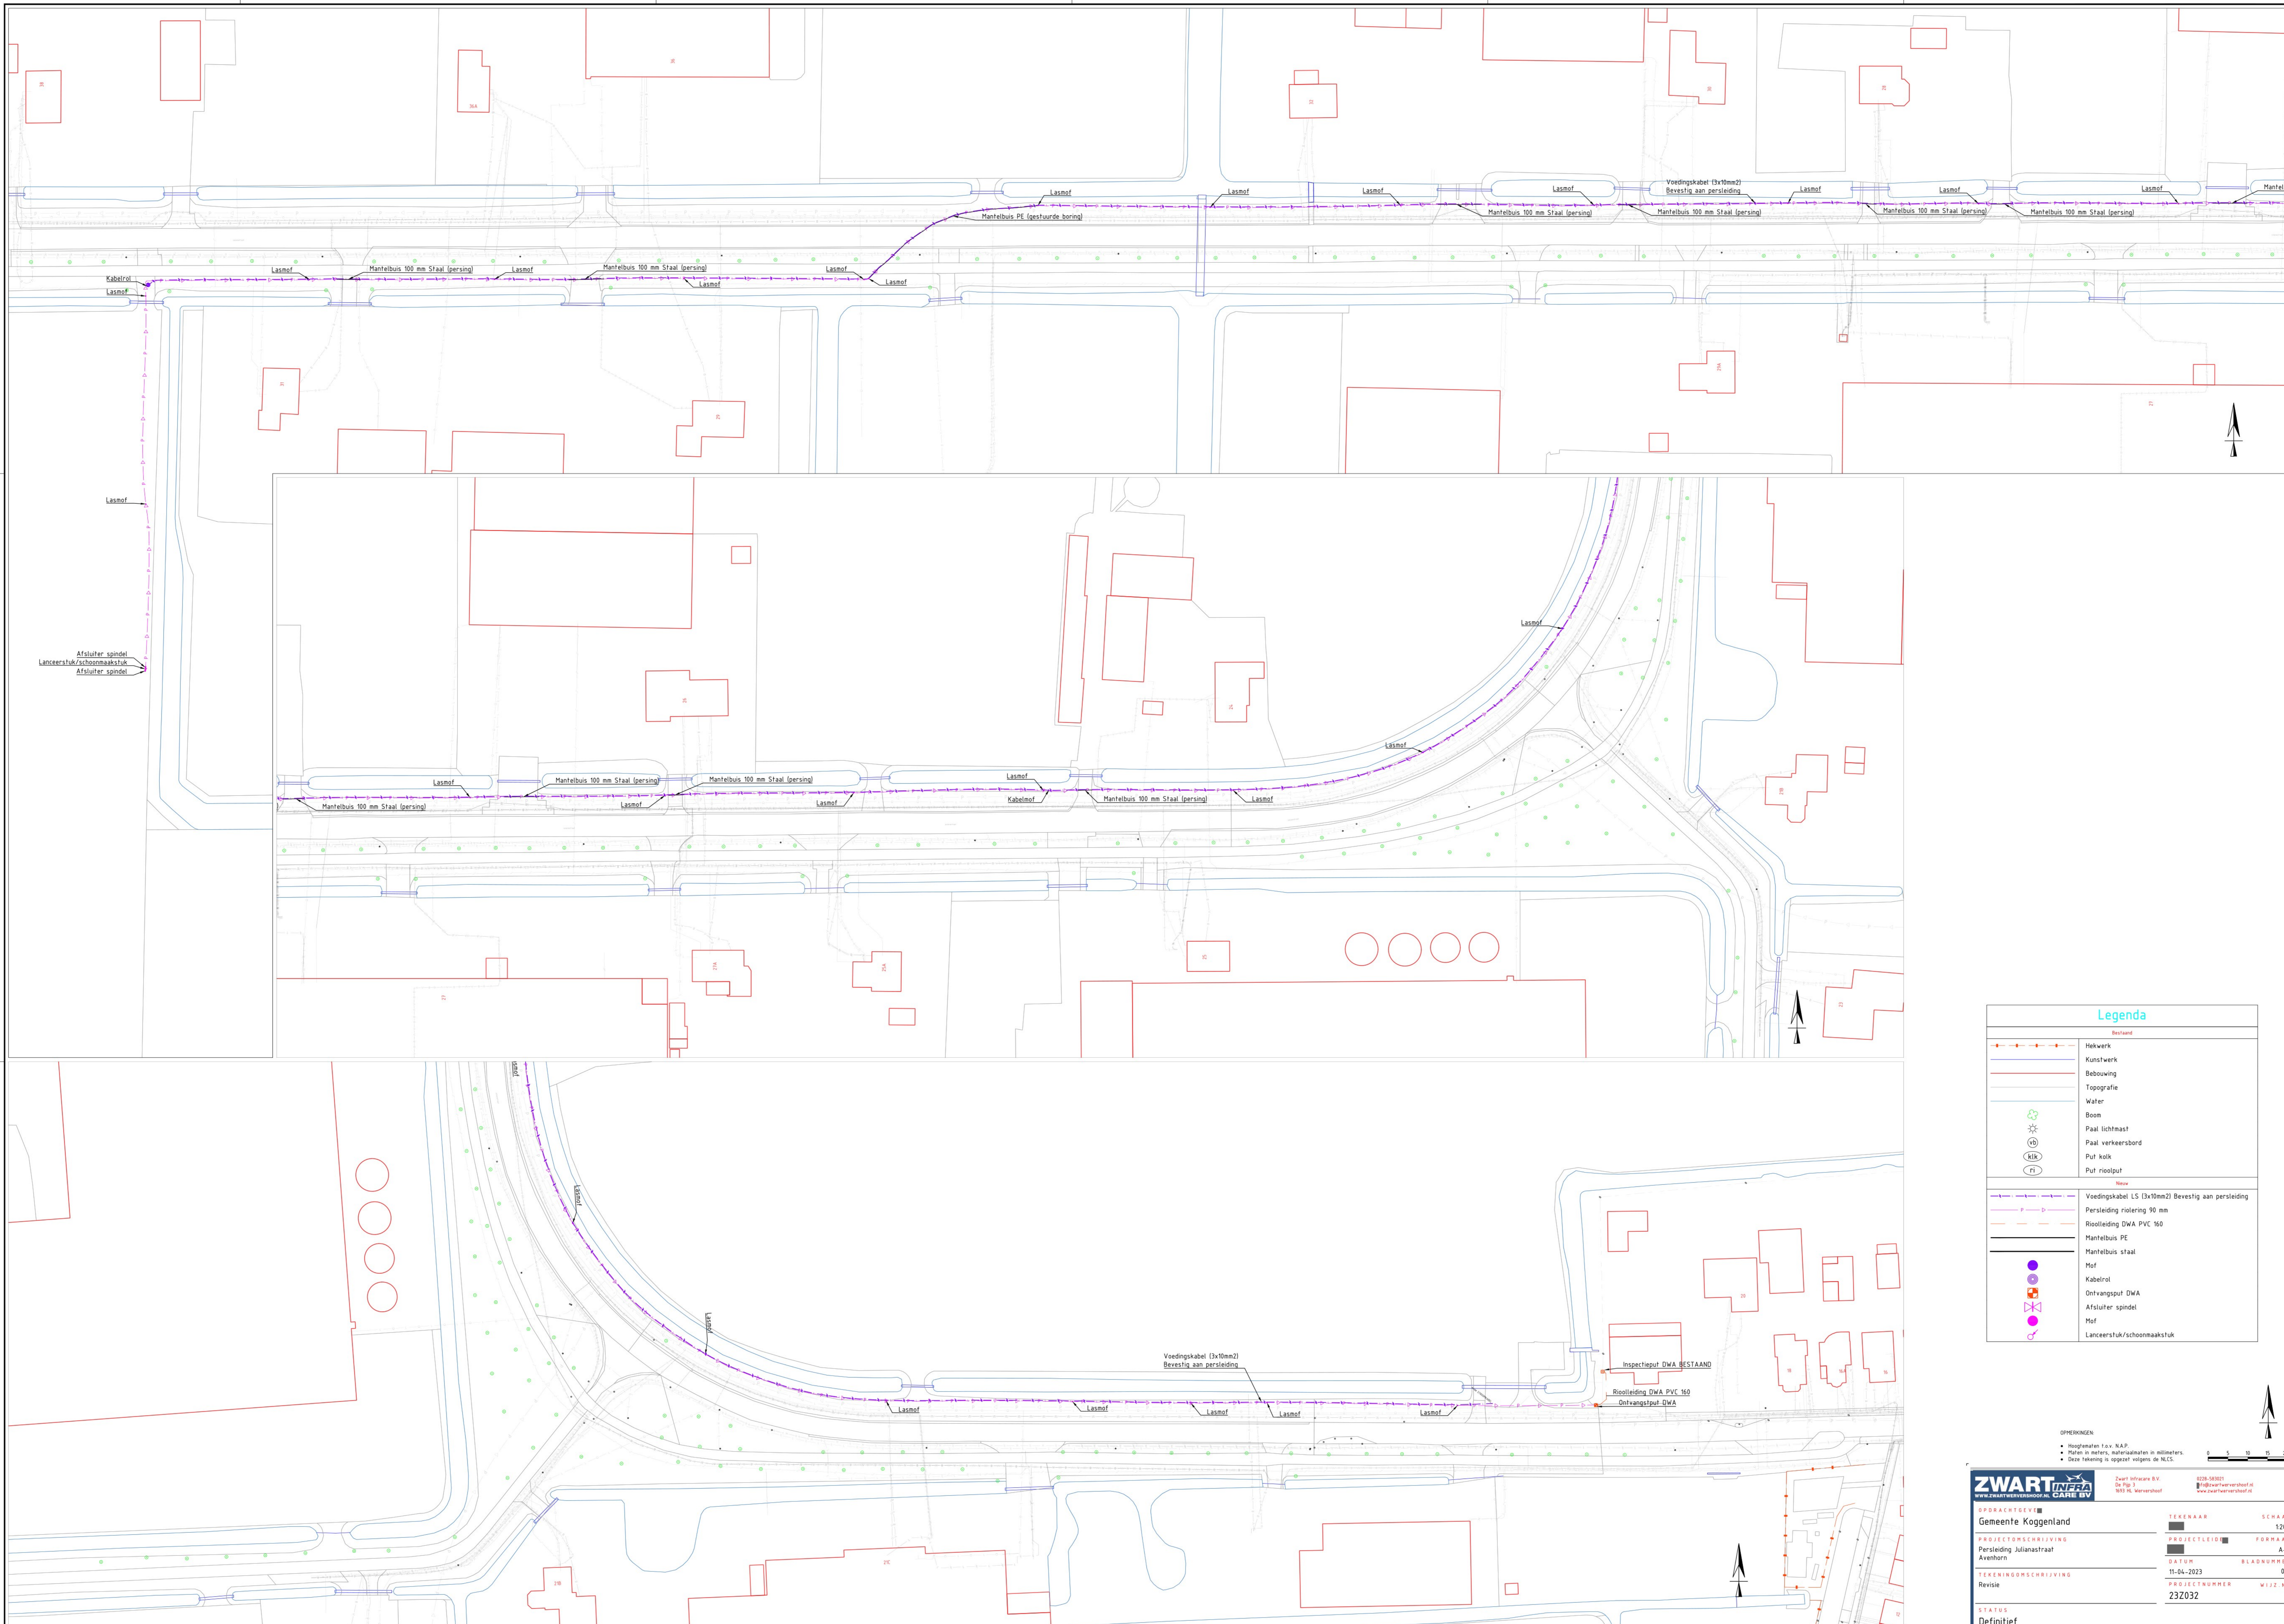

Legenda	
Bestand	
	Kunstwerk
	Bebouwing
	Topografie
	Water
	Boom
	Paal lichtmast
	Paal verkeersbord
	Put kalk
	Put rioolput
Nieuw	
	Voedingskabel LS (3x10mm2) Bevestiging aan persleiding
	Persleiding riolering 90 mm
	Rioolleiding DWA PVC 160
	Mantelbus PE
	Mantelbus staal
	Mof
	Kabelmof
	Ontvangput DWA
	Afsluiter spindel
	Maf
	Lanceerstuk/schoonmaakstuk

- OPMERKINGEN:
- Hooplijnen t.o.v. N.A.P.
 - Maten in meters, materiaalmaten in millimeters.
 - Deze tekening is opgesteld volgens de N.E.S.

ZWART INFERA
 Gemeente Koggenland
 Projectomschrijving: Persleiding Julianastraat Avenhorn
 Tekeningsomschrijving: Revisie



Zwart Infrastruc B.V.
 Oude Rijk 3
 1833 NL Wierwoude

020-585001
 info@zwartinfra.nl
 www.zwartinfra.nl



OPDRACHTGEVER: Gemeente Koggenland
 TEKENAAR: [Symbol]
 PROJECTLEIDER: [Symbol]
 DATUM: 11-04-2023
 PROJECTNUMMER: 23Z032

SCHAAL: 1:200
 FORMAAT: A0
 BLADNUMMER: 001
 WIJZ: 001


STATUS: Definitief

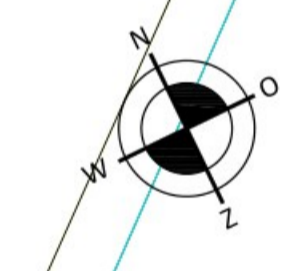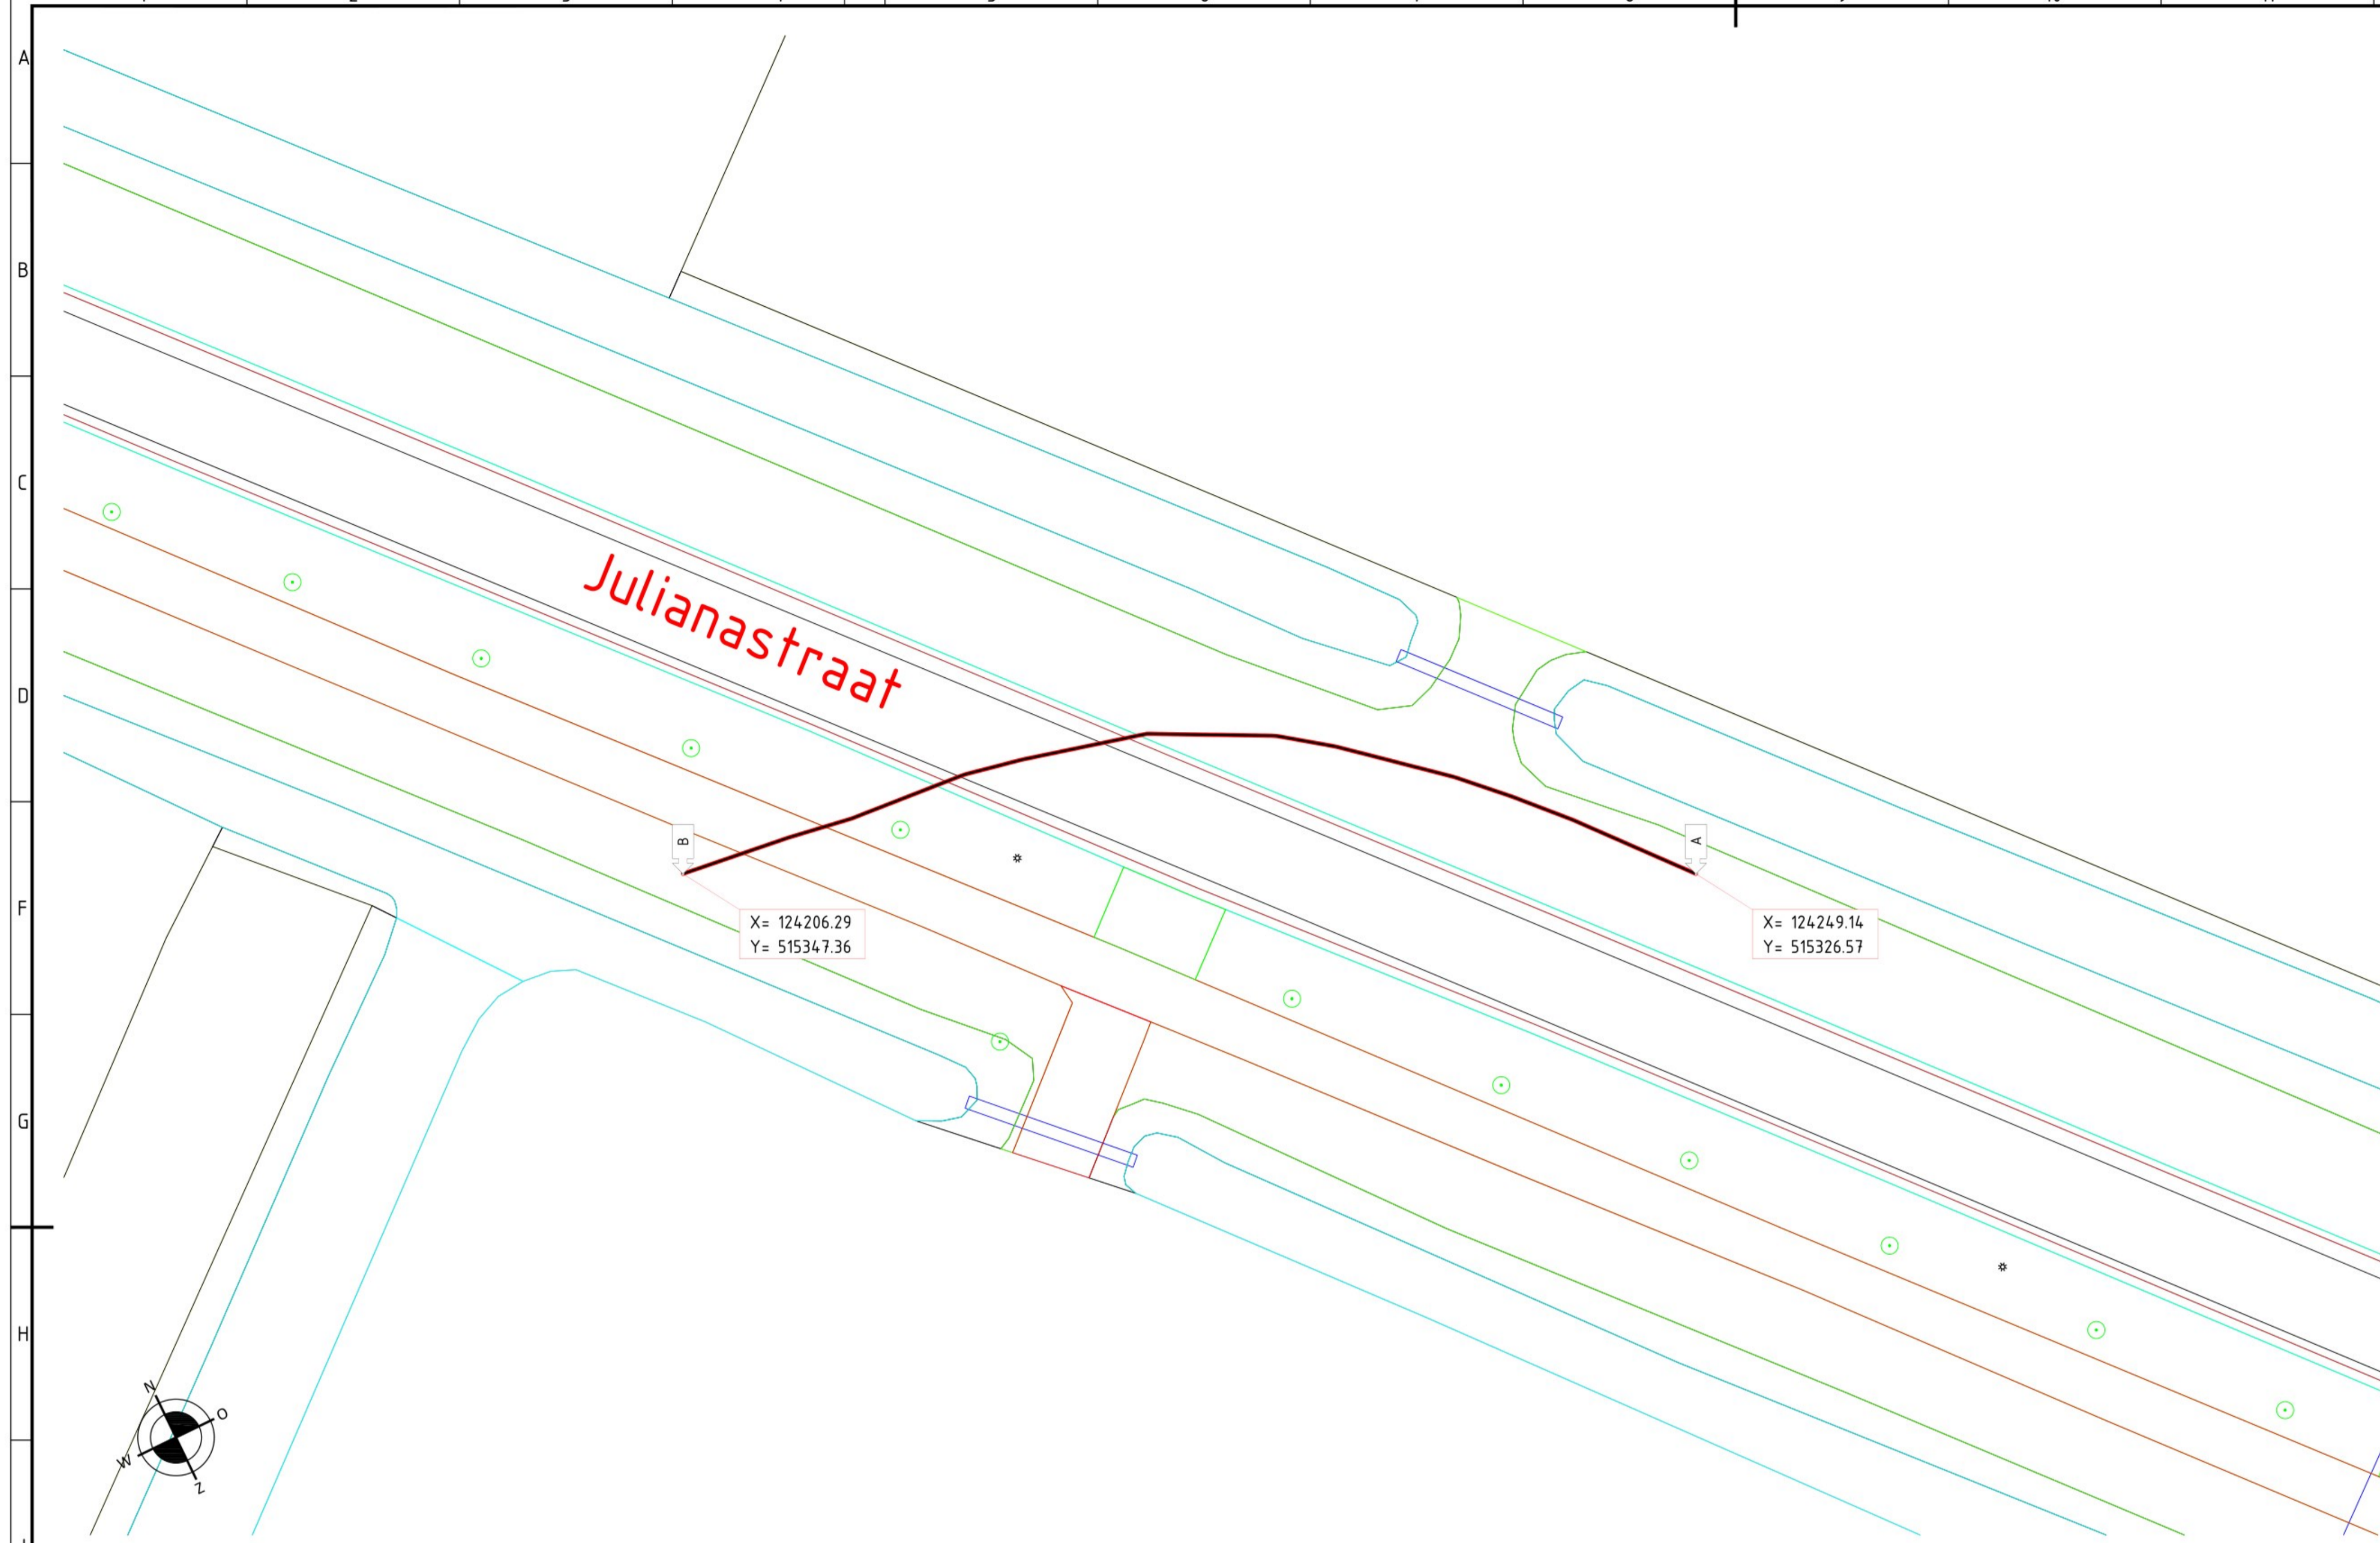

BOVENAANZICHT
Schaal 1:200

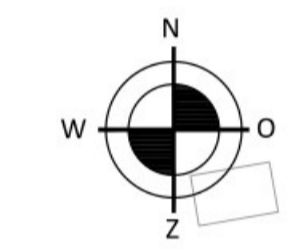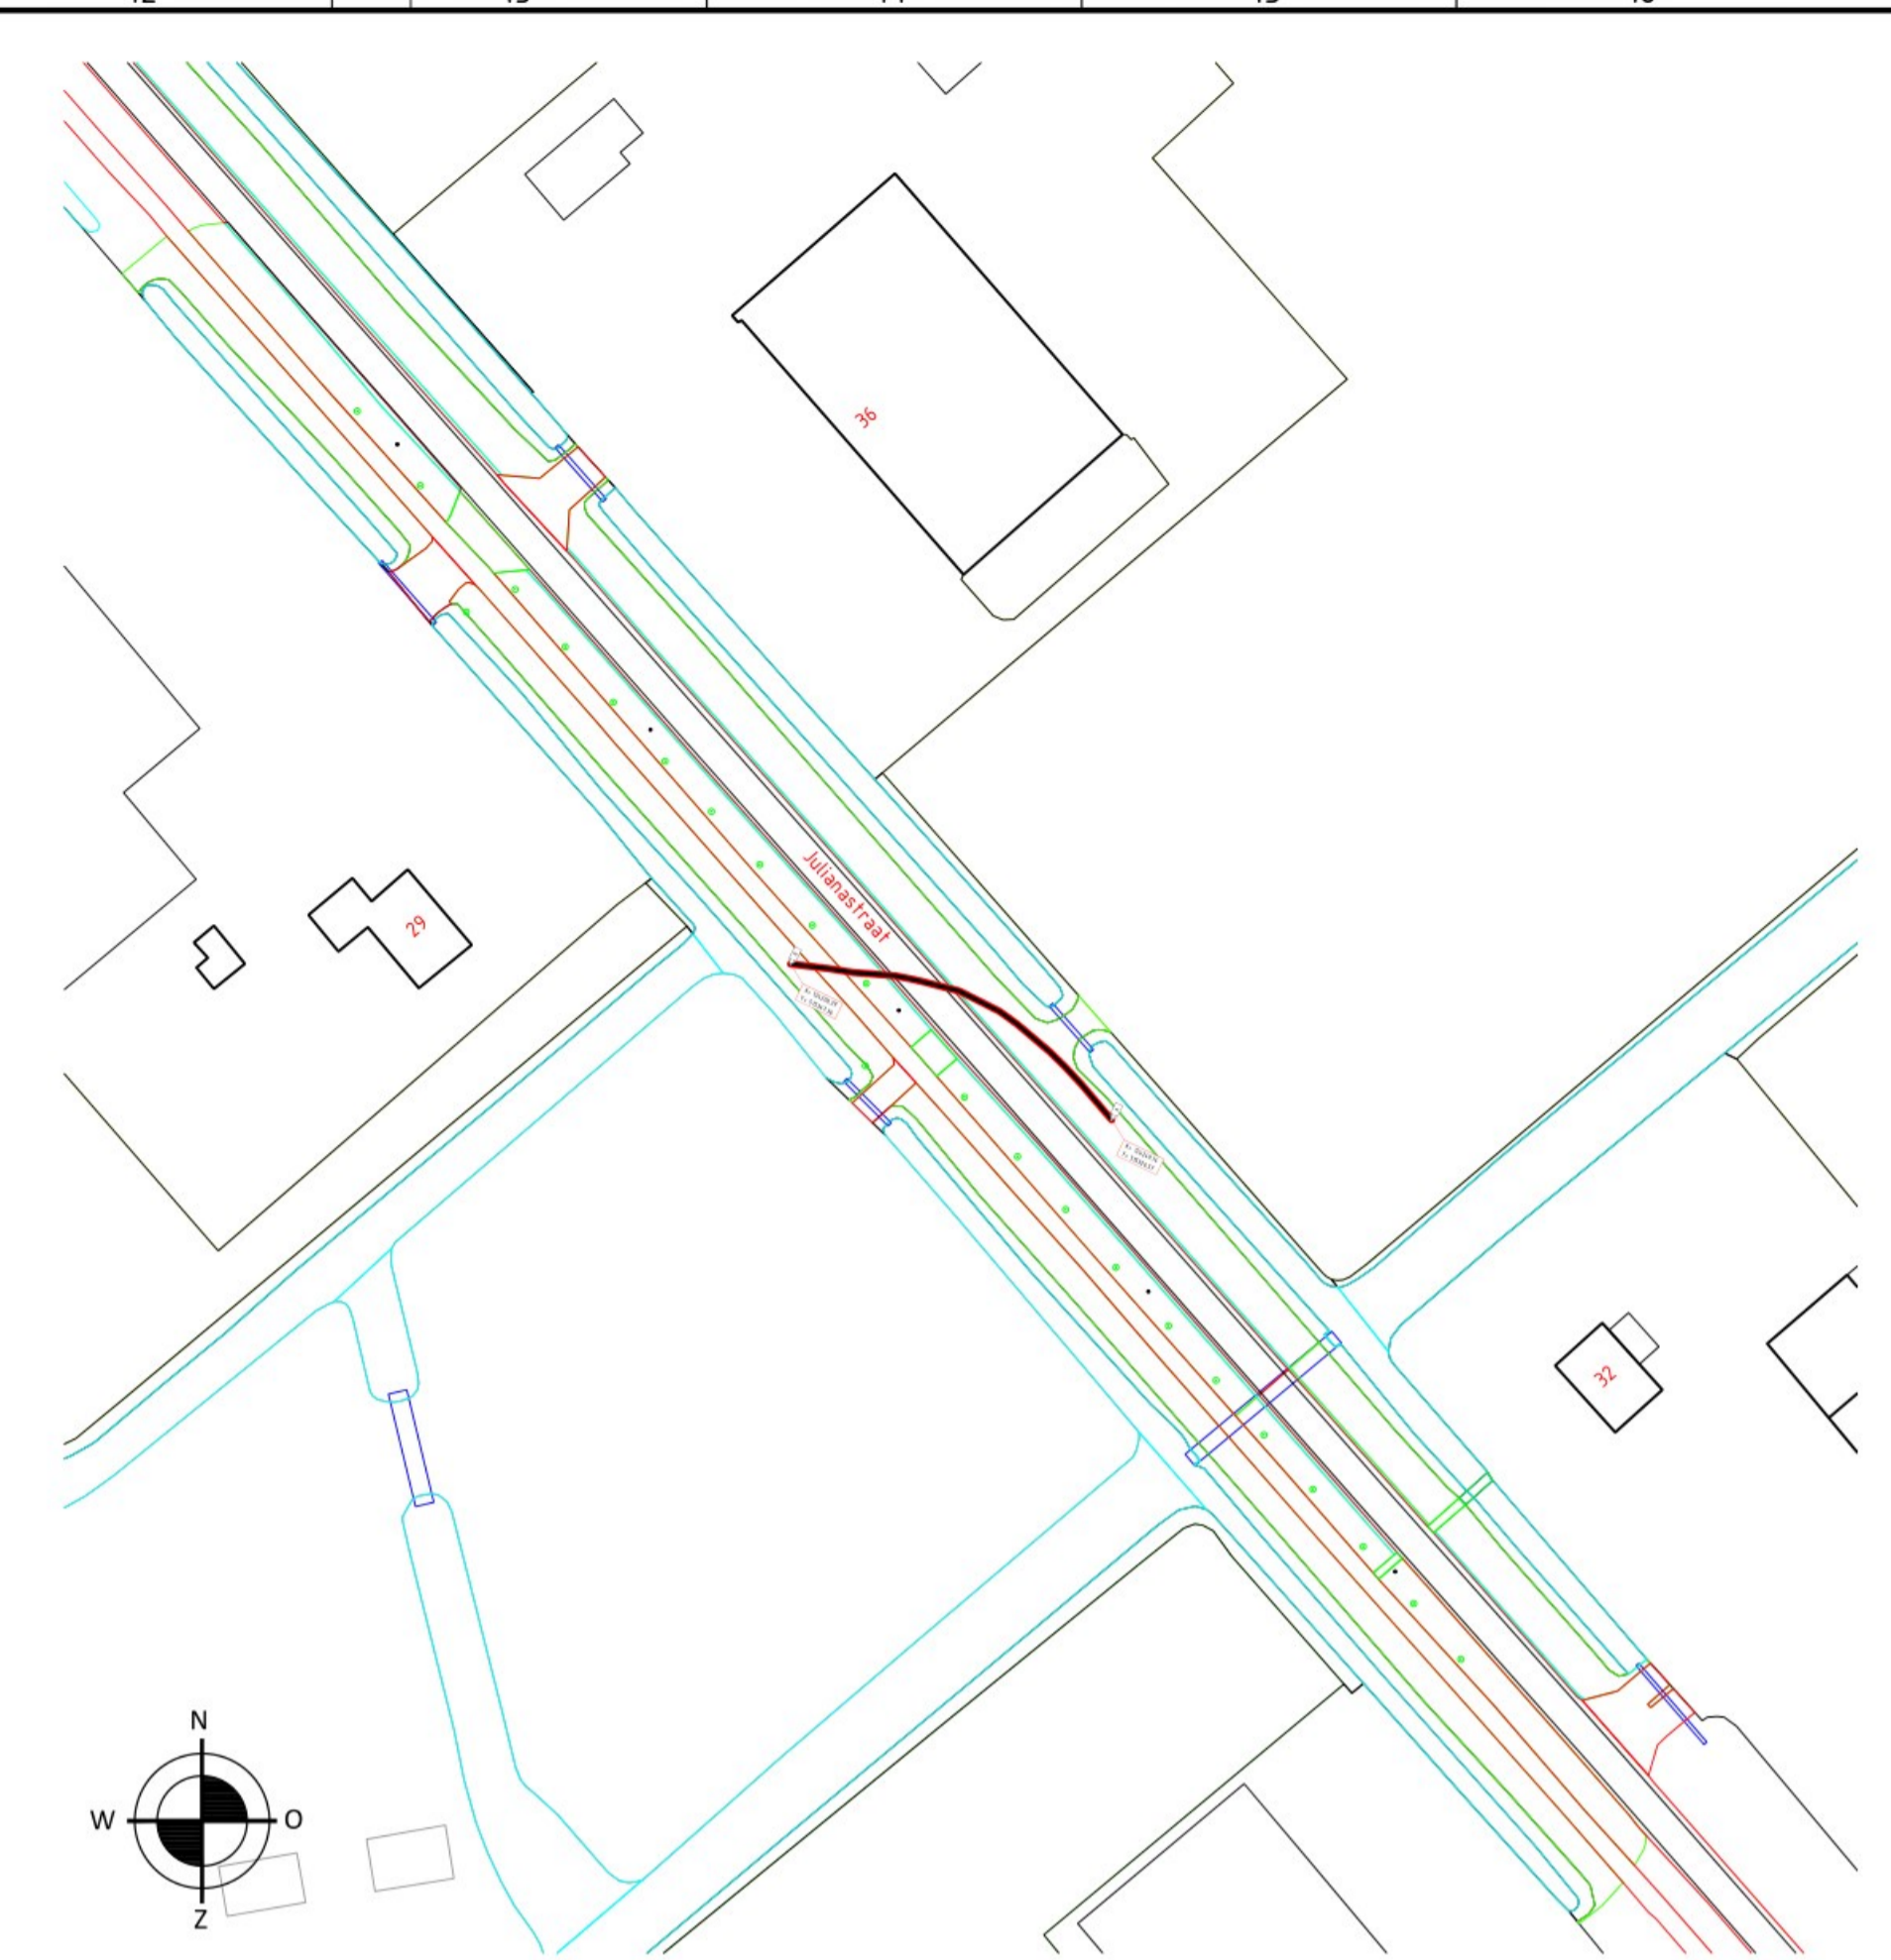

SITUATIE
Schaal 1:1000

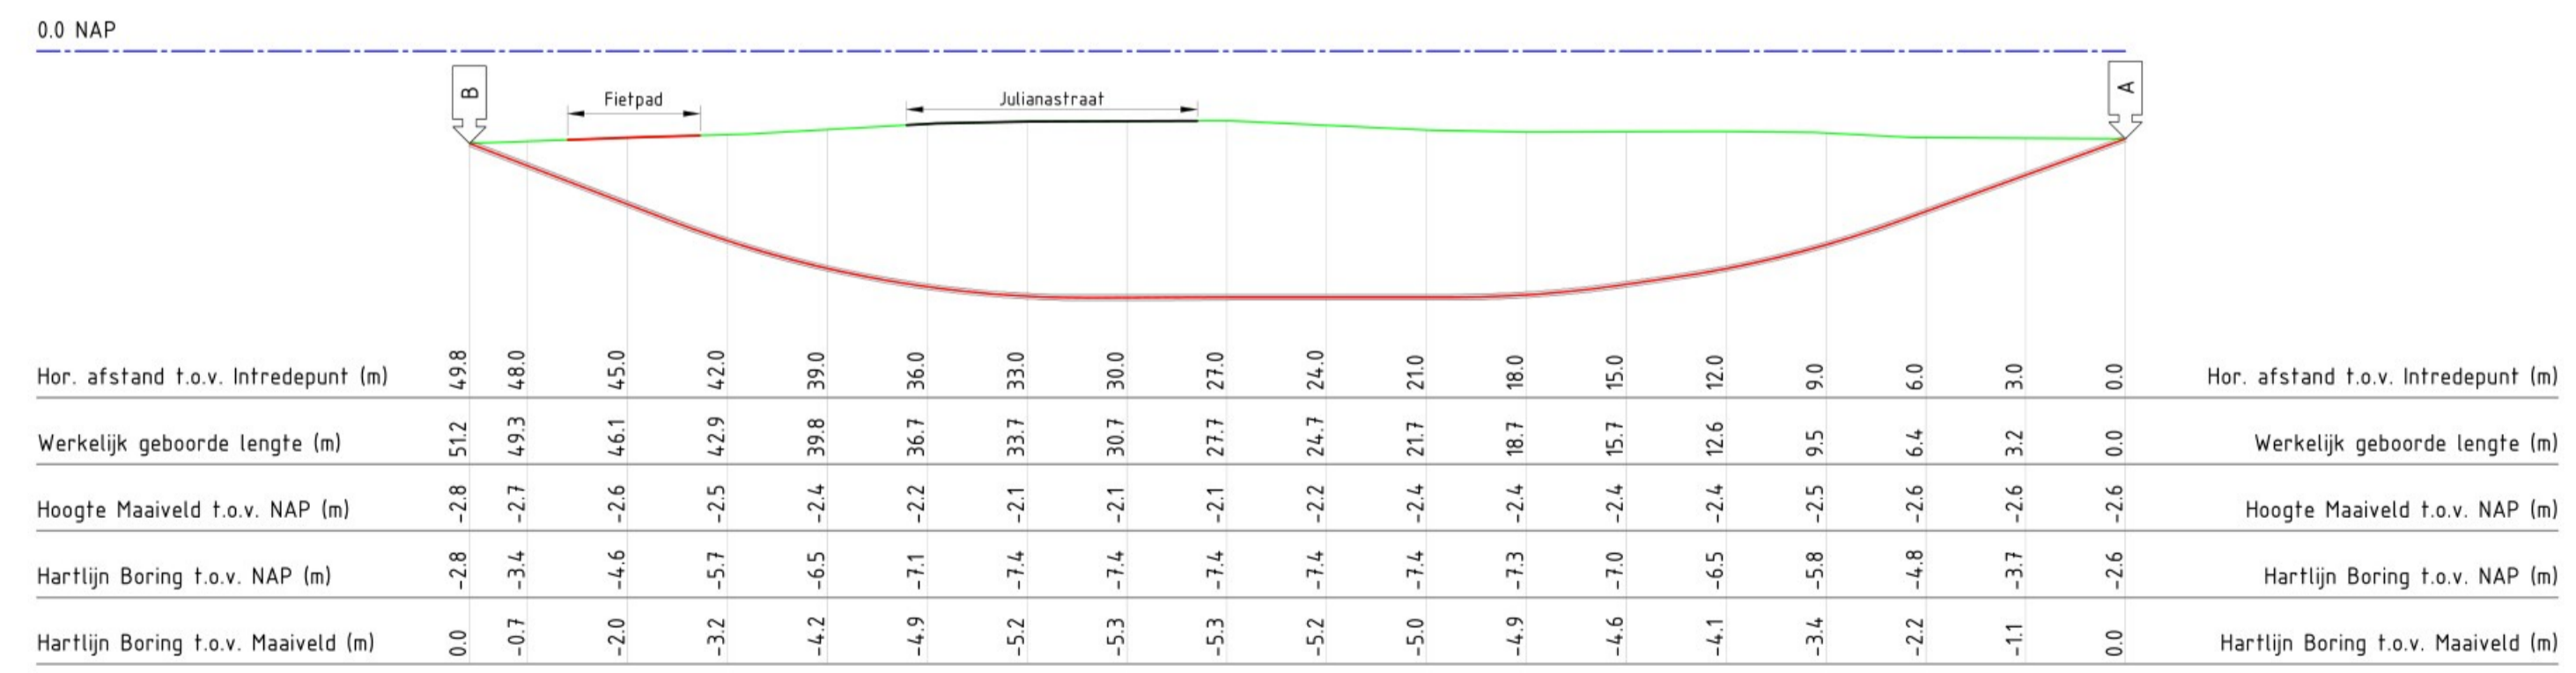

LENGTEPROFIEL


Schaal 1:200

Coördinaten boorlijn

X	Y
124249.136	515326.567
124245.013	515331.401
124242.965	515333.585
124240.882	515335.637
124236.512	515339.342
124234.187	515341.031
124228.778	515343.759
124223.000	515345.221
124220.221	515345.781
124214.543	515346.234
124211.500	515346.723
124206.289	515347.358

Uitrede

DETAIL BORING

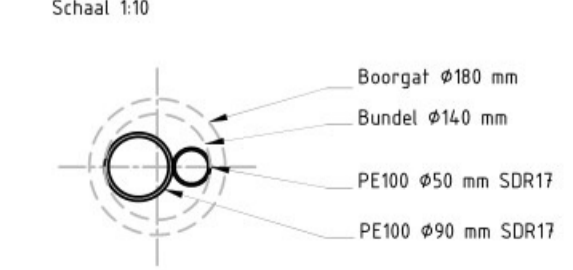

<p>Opmerkingen:</p> <ul style="list-style-type: none"> Maatvoering in meters, tenzij anders aangegeven; Exacte ligging van de geboorde kabel(s) en/of leiding(en) bepalen aan de hand van proefsteven of nameting; Aan de ligging van kabels en leidingen op deze tekening kunnen geen rechten worden ontleend; De werkelijke ligging (x,y en z) van de buisuiteinden zal afwijken van hier weergegeven ligging na doorvoer van de kabel/leiding 	<p>Opdrachtgever: Zwart Infracare</p> <p>Referentienr. OG: ---</p> <p>Datum uitgave: 22-02-2023</p> <p>Locatie: Julianastraat 42 te Avenhom</p>	<p>Geleend: ---</p> <p>Formaat: A1</p> <p>Schaal: 1:10/200/1000</p> <p>Materiaal+klasse: PE100 SDR17 1x Ø90 mm + 1x Ø90 mm</p> <p>Moll Gestuurd Boren Zandwilg 5 +31 (0)224 541 249 1731 LS Winkel www.gestuurdboeren.nl</p>	<p>Tekening-revisie nummer: D23-398</p> <p>MOLL GESTUURD BOREN</p>
	<p>REVISIE</p>		
	<p>Scale: 1:100</p>		
	<p>Project: Moll Gestuurd Boren</p>		