

Van: [redacted]

Verzonden: 17-02-2023 17:33

Aan: [redacted]

CC: [redacted]



Onderwerp: Tekening & planning

Hoi [redacted]

In de bijlage de tekening van de locatie.

Vr gr

[redacted]

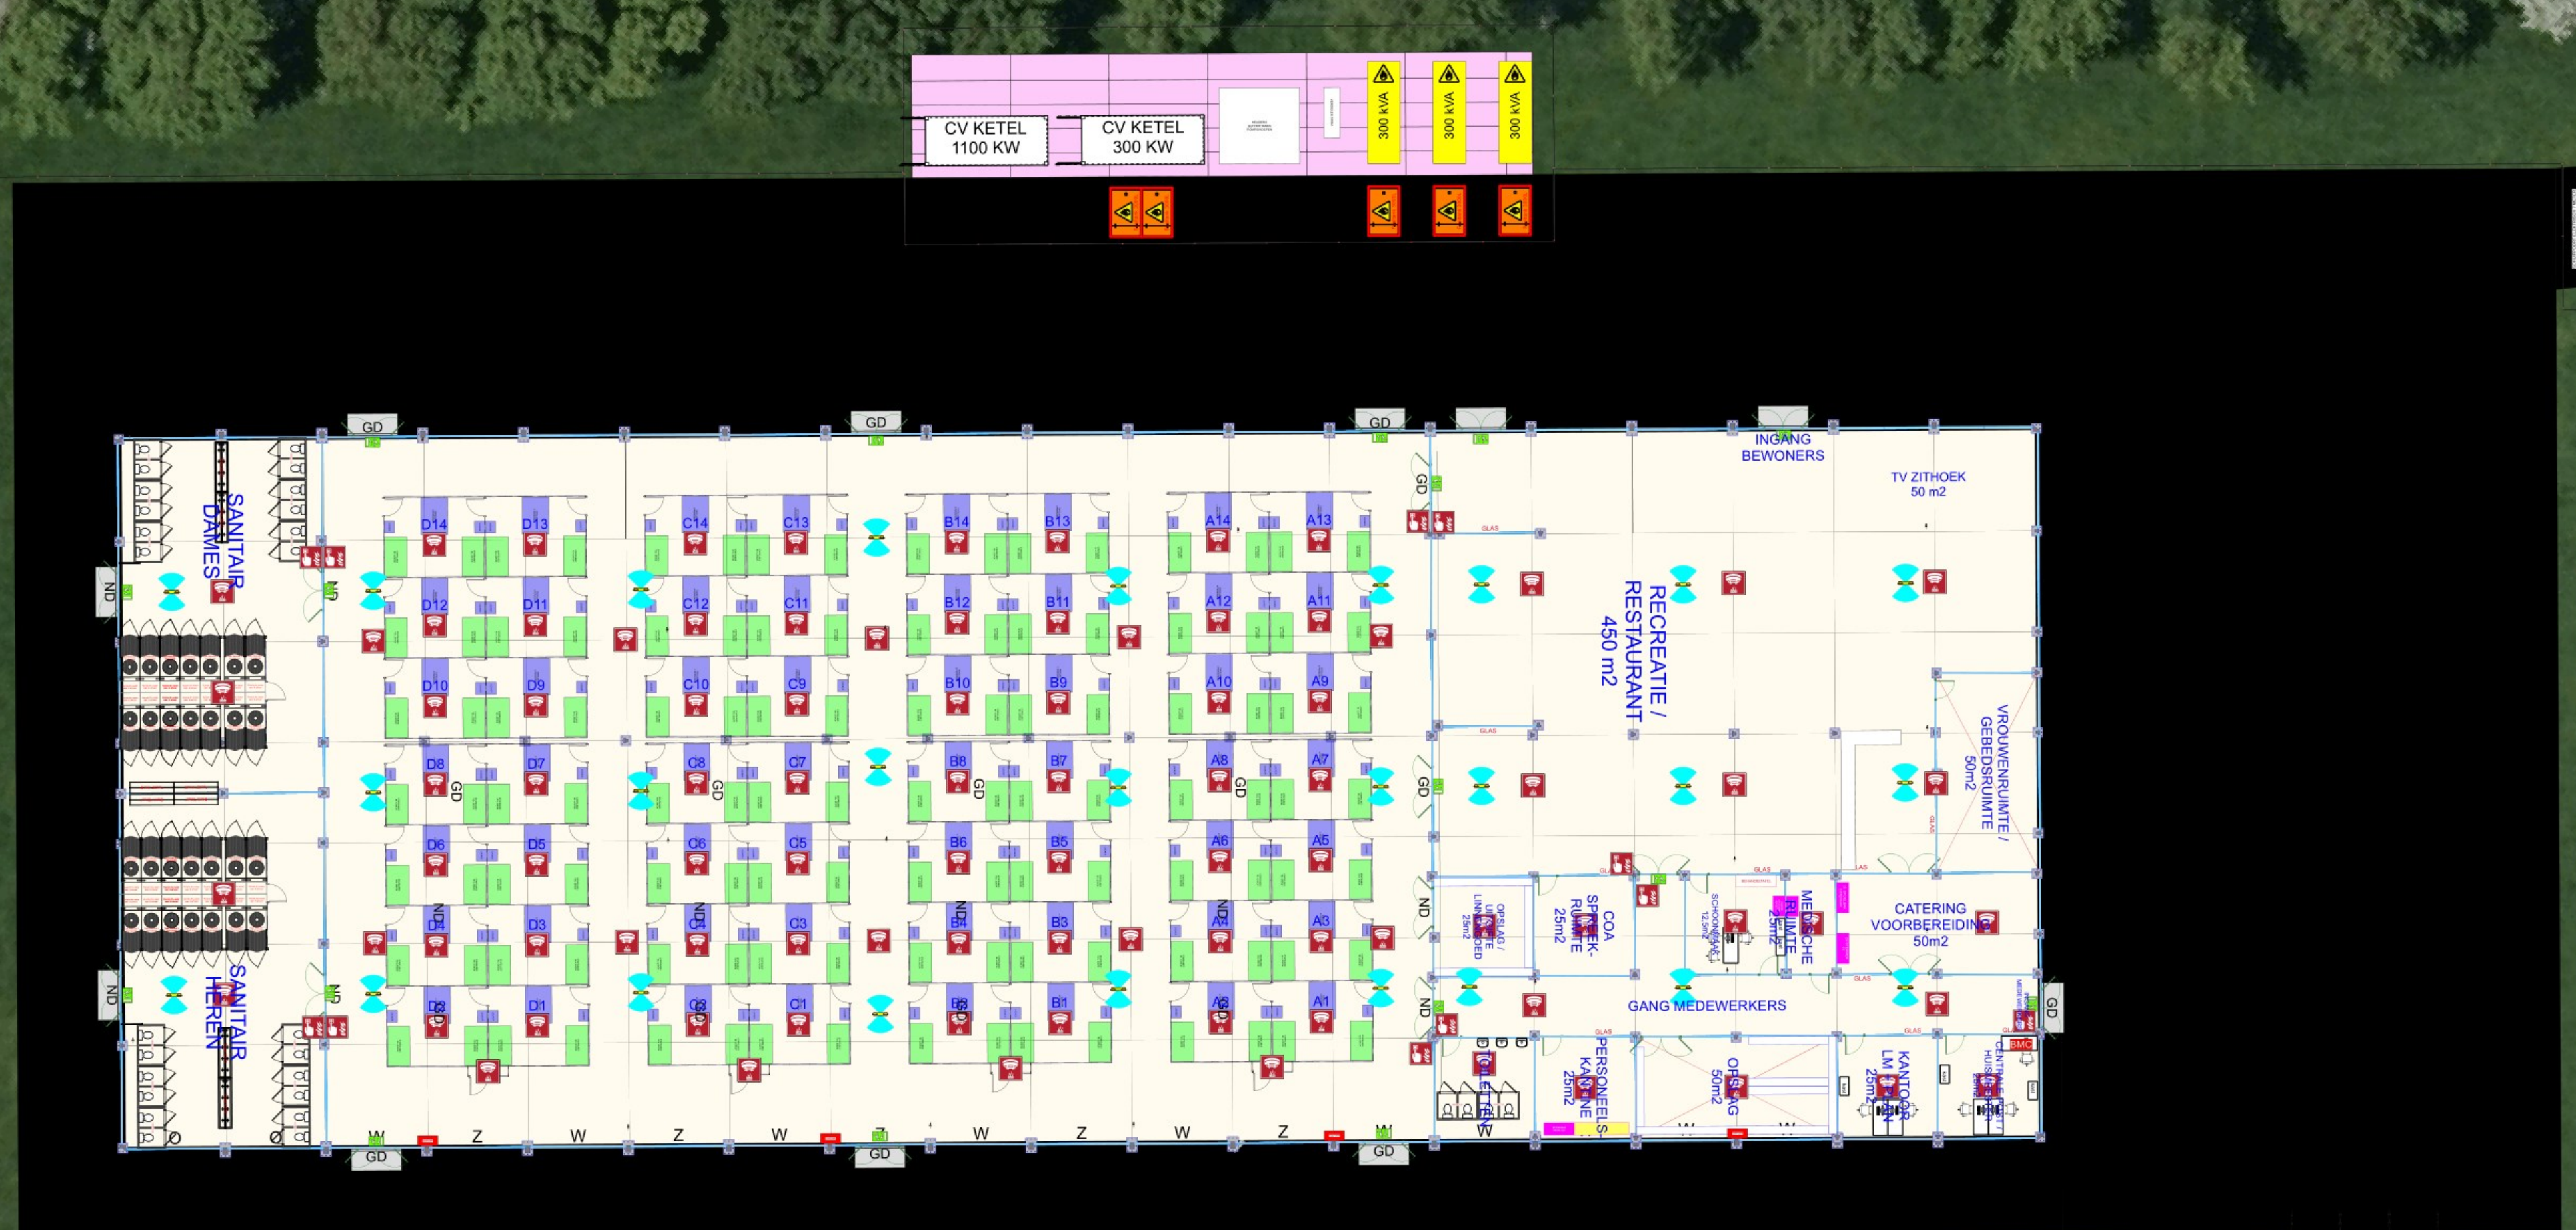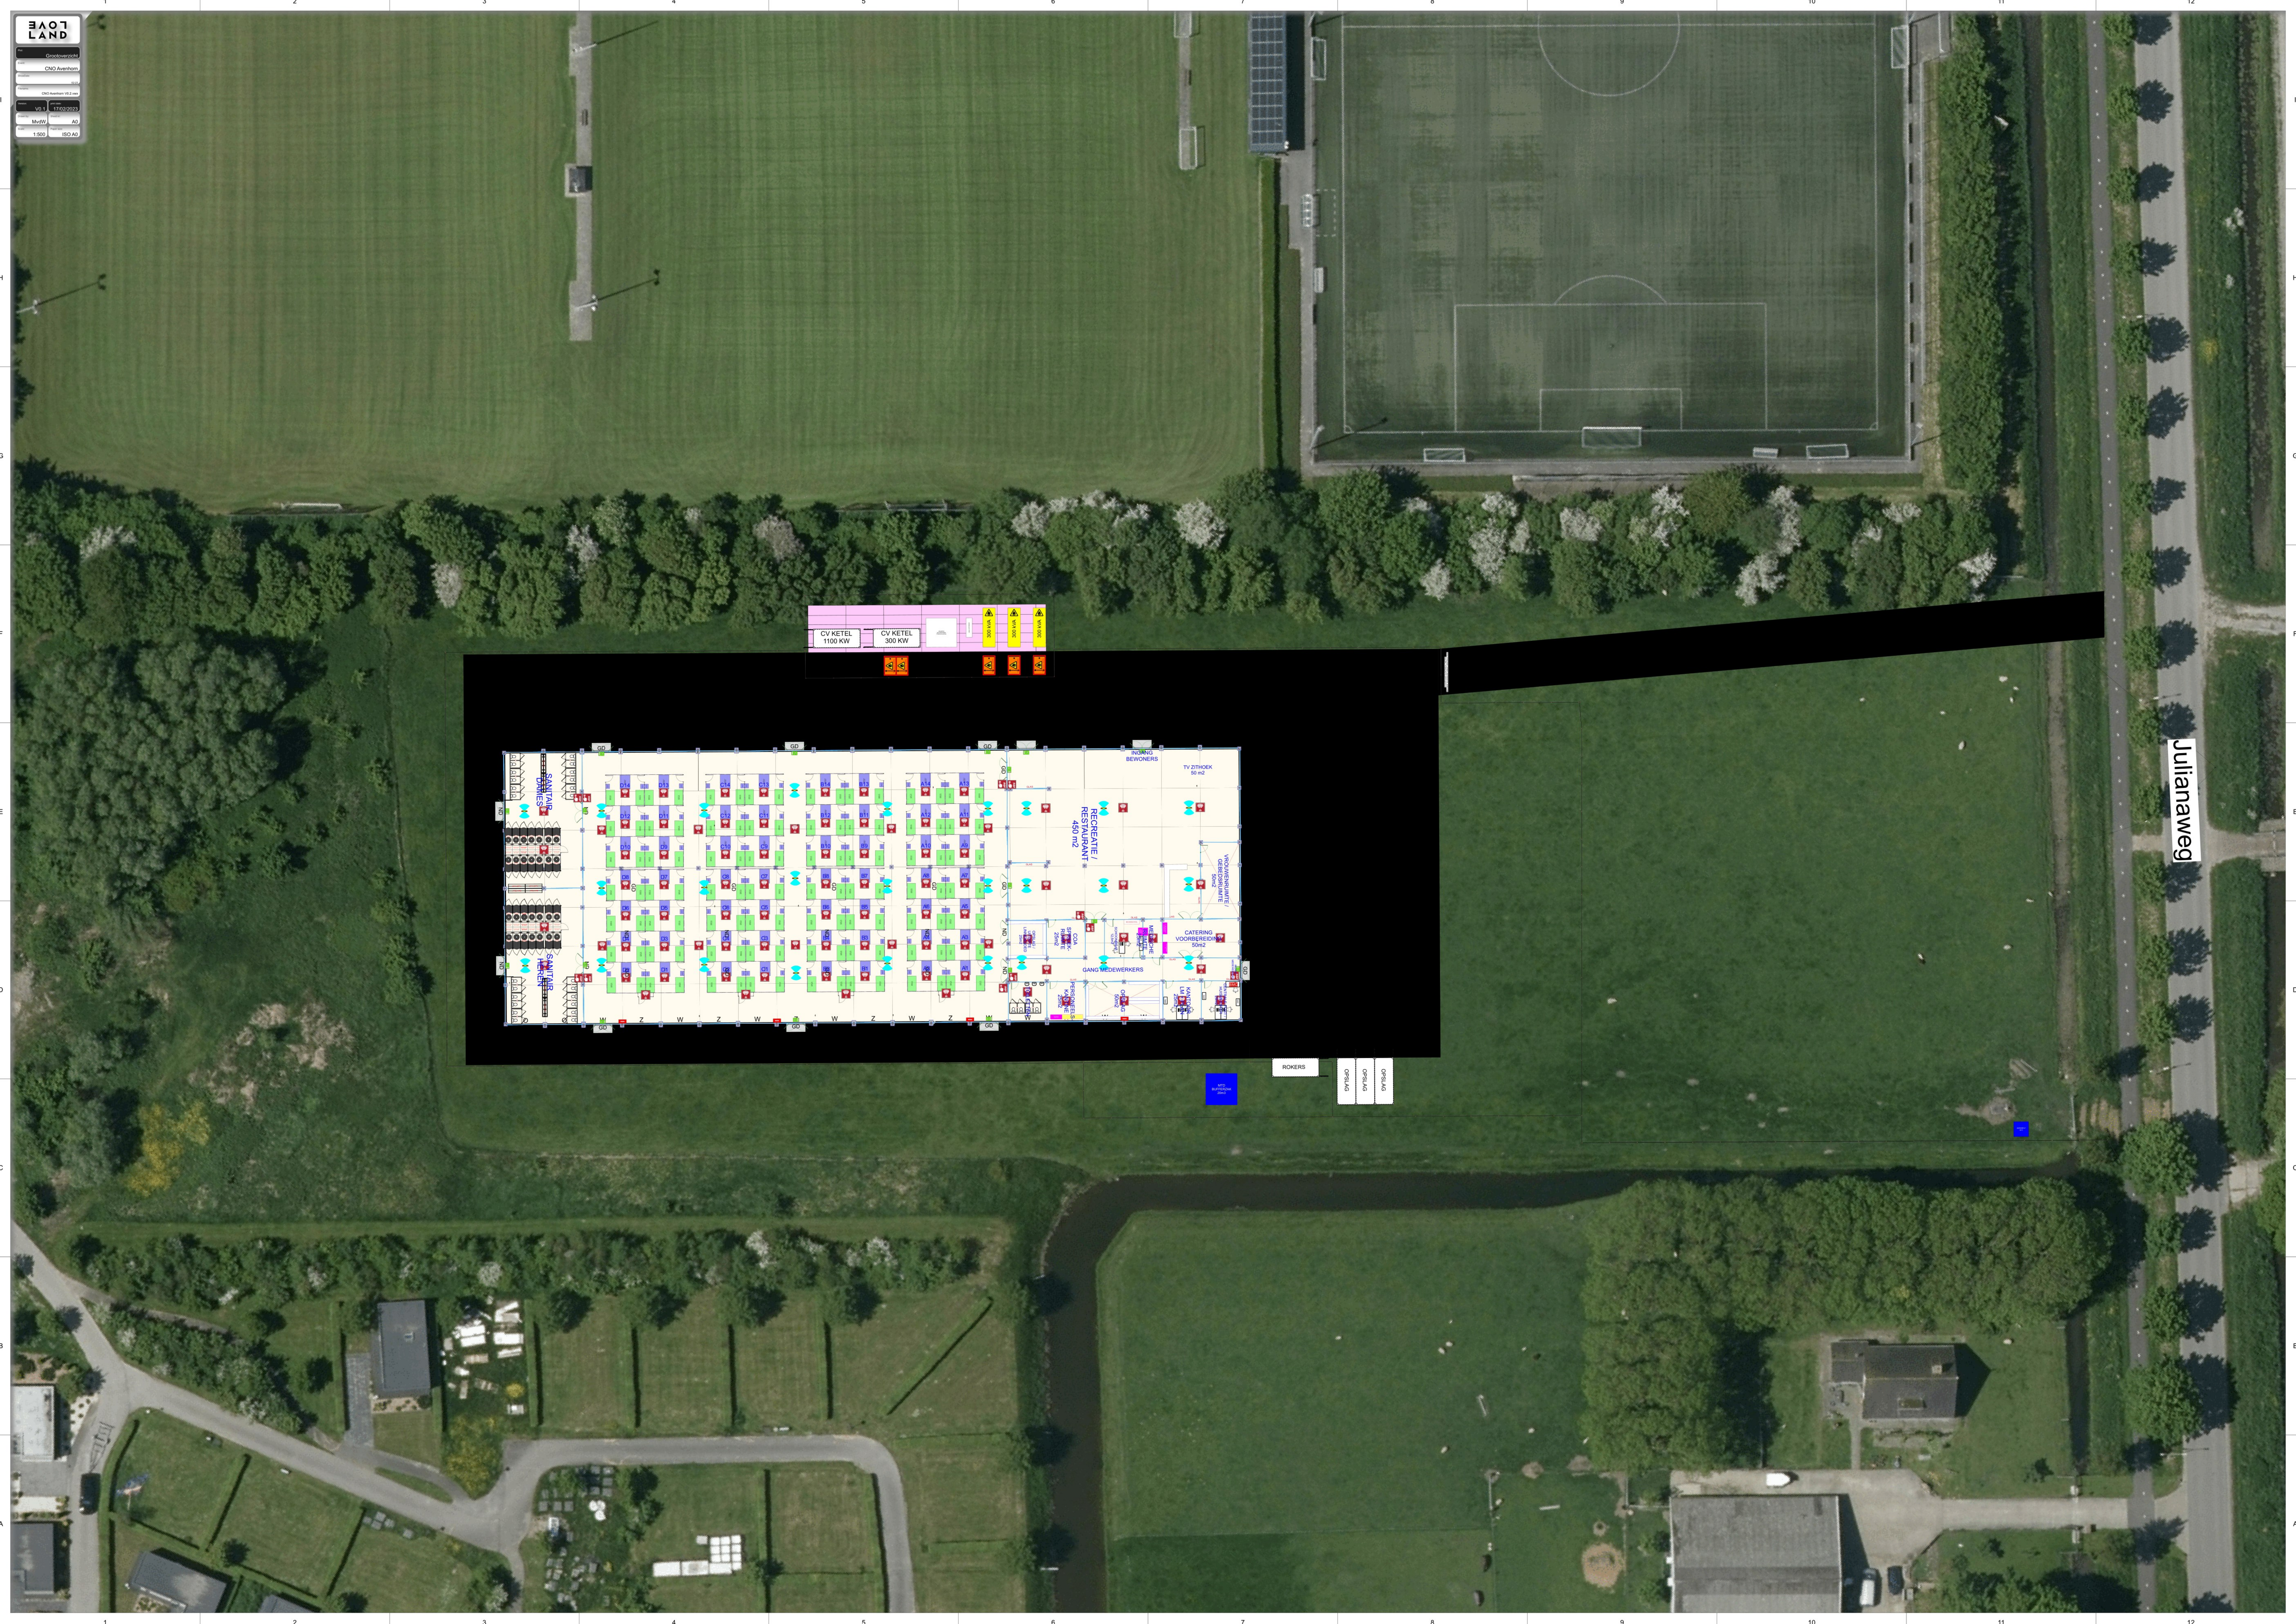

Julianaweg

