



- LEGENDA**
- werkgrens
 - perceelsgrens
 - bestaande inrit particulier terrein
 - nieuwe trottoirband 130/150x200 mm
 - nieuwe gesloten verharding, kleur rood
 - nieuwe verharding kruisingsoppervlak, kleur zwart
 - nieuwe verharding kruisingsoppervlak, kleur geel
 - nieuwe open verharding
 - nieuw groen
 - bestaande parkeerhaven

Situatie 01
Schaal 1:500

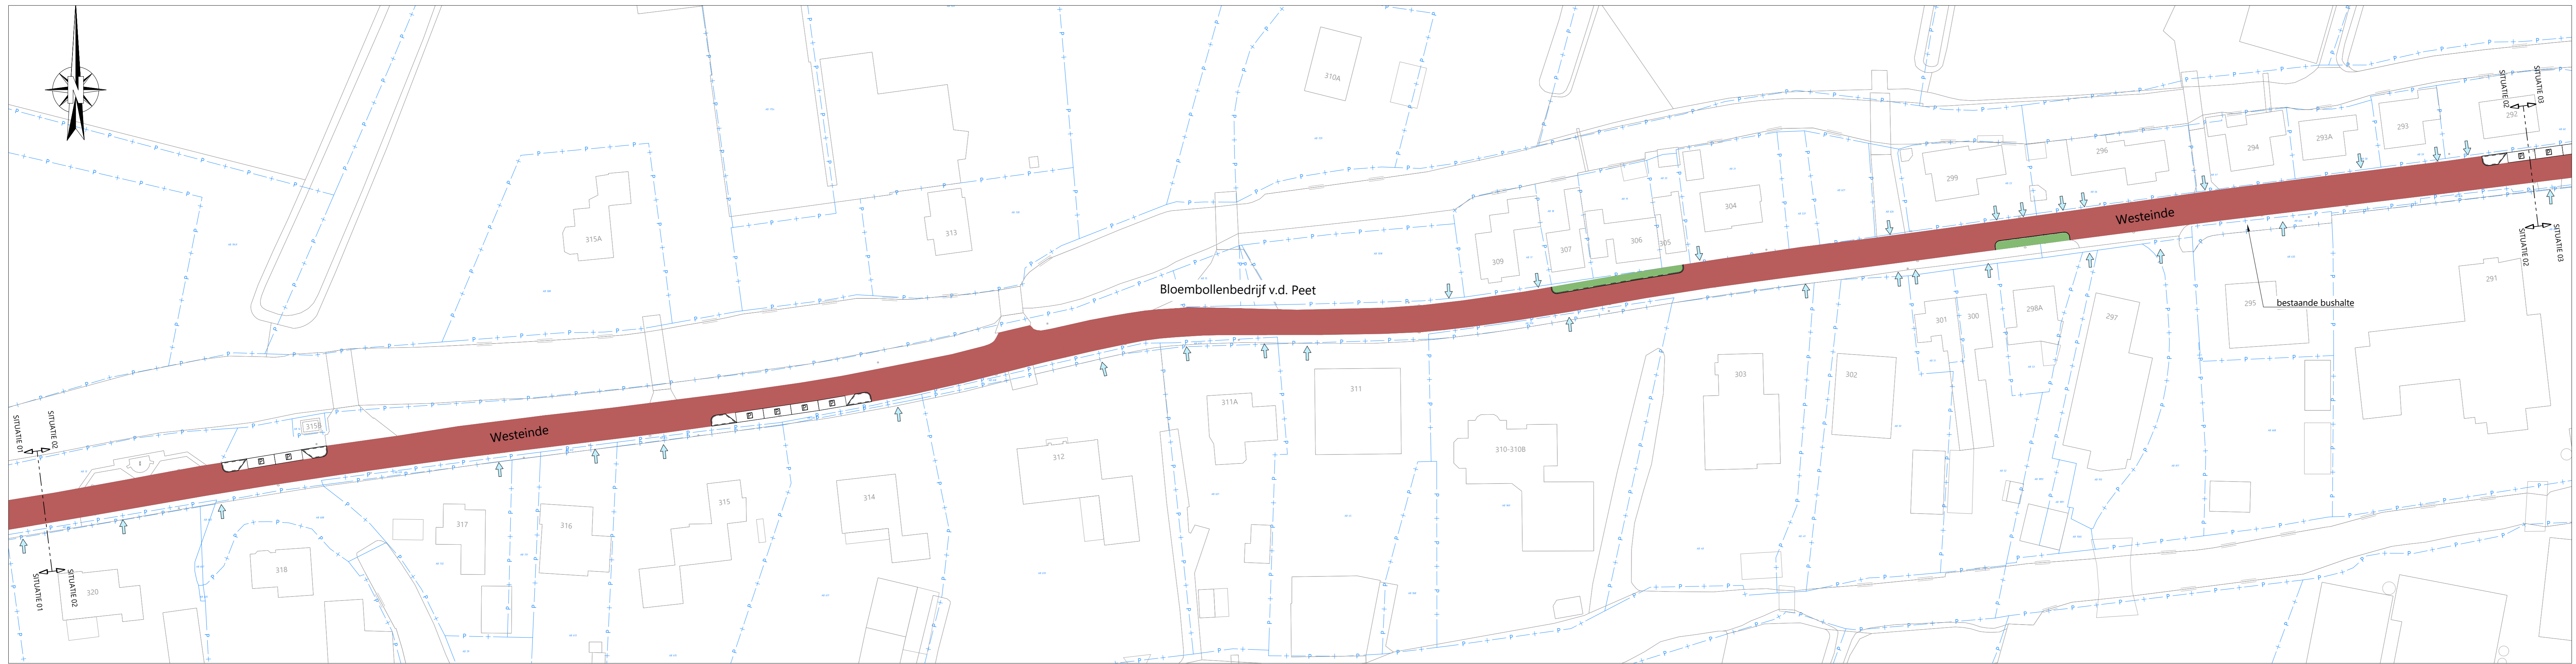

Situatie 02
Schaal 1:500

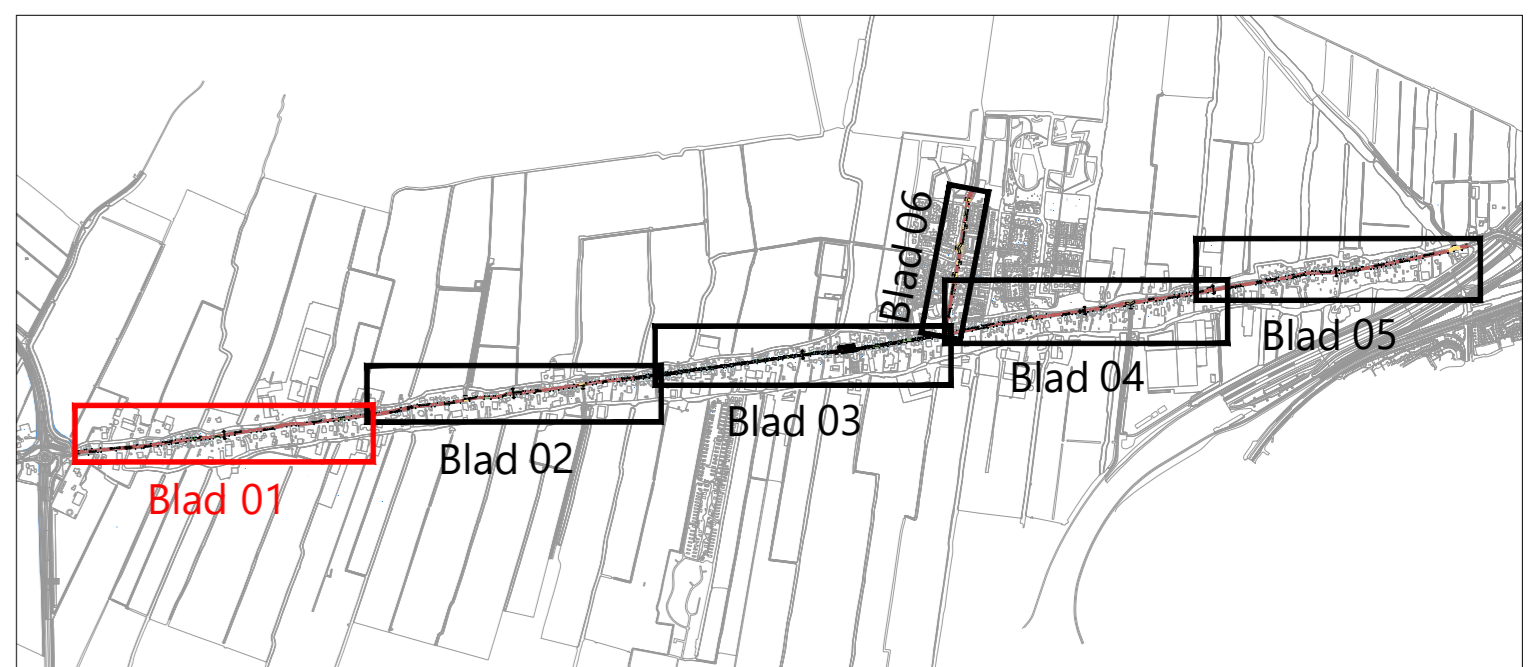

Overzicht niet op schaal

SETIENDE	NUMMER	STATUS	OPMERKINGEN	VERBODEN
1	07-05-2024	concept	opmerkingen oig verwerkt	rgf
2	16-06-2024	concept	opmerkingen oig verwerkt	rgf
3	22-03-2024	concept	opmerkingen verwerkt	rgf
4	06-03-2024	concept	opgesteld	rgf

OPDRACHTGEVER:
Gemeente Koggenland

PROJECT:
Berkhout
Westeinde 351 t/m 291

ONDERDEEL:
SO
verkeerskundig ontwerp

SCHAAL: 1:500 **PROJECTNUMMER:** 21270233 **TEKENINGNUMMER:** NS01 **FORMAAT:** A0 **BLAD:** 01 van 05

Roelofs
Postadres:
Postbus 12 7963 ZG Den Ham
Boschveld
Kroonveld 8 7923 RM Den Ham
T +31 (0)546 67 88 88
E info@roelofsgrp.nl


Teamleden:
Abbaszadeh Oskari
Arends Vermeulen
Droogendaal Weep
Schoonhuijzen

Meer waarde aan ruimte




- LEGENDA**
- werkgrens
 - perceelsgrens
 - bestaande inrit particulier terrein
 - nieuwe trottoirband 130/150x200 mm
 - nieuwe gesloten verharding, kleur rood
 - nieuwe verharding kruisingsoppervlak, kleur zwart
 - nieuwe verharding kruisingsoppervlak, kleur geel
 - nieuwe open verharding
 - nieuw groen
 - bestaande parkeerhaven

Situatie 03
Schaal 1:500

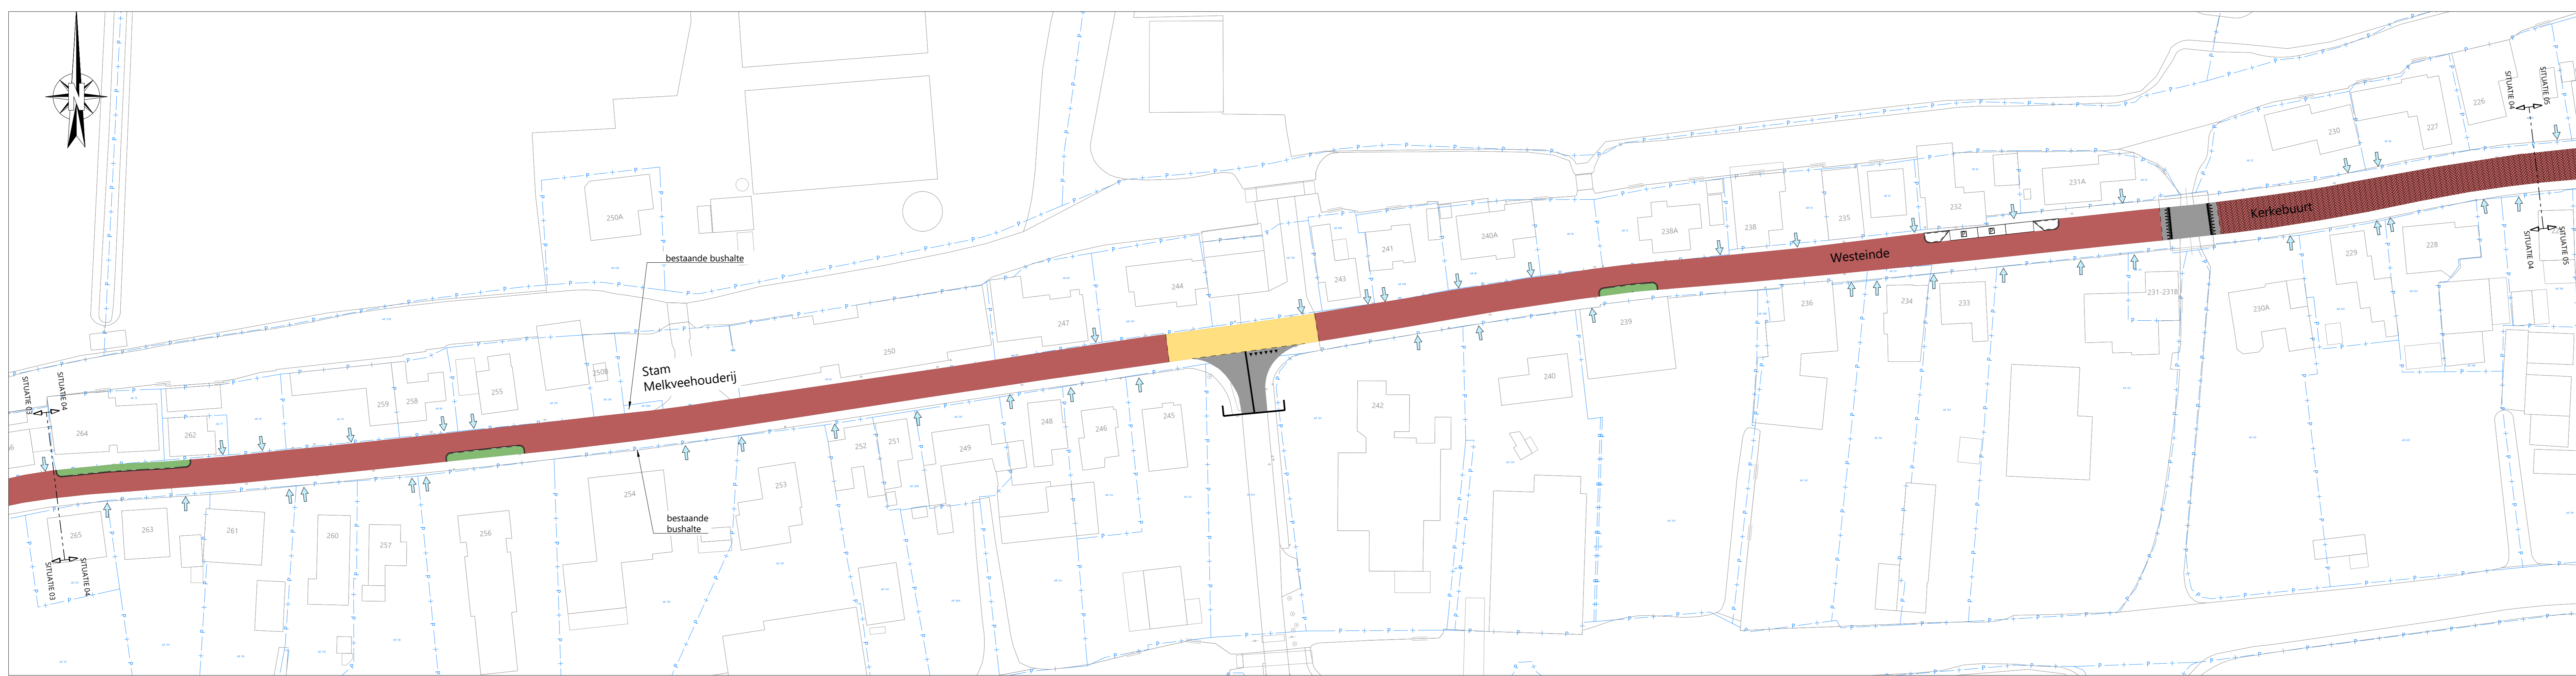

Situatie 04
Schaal 1:500

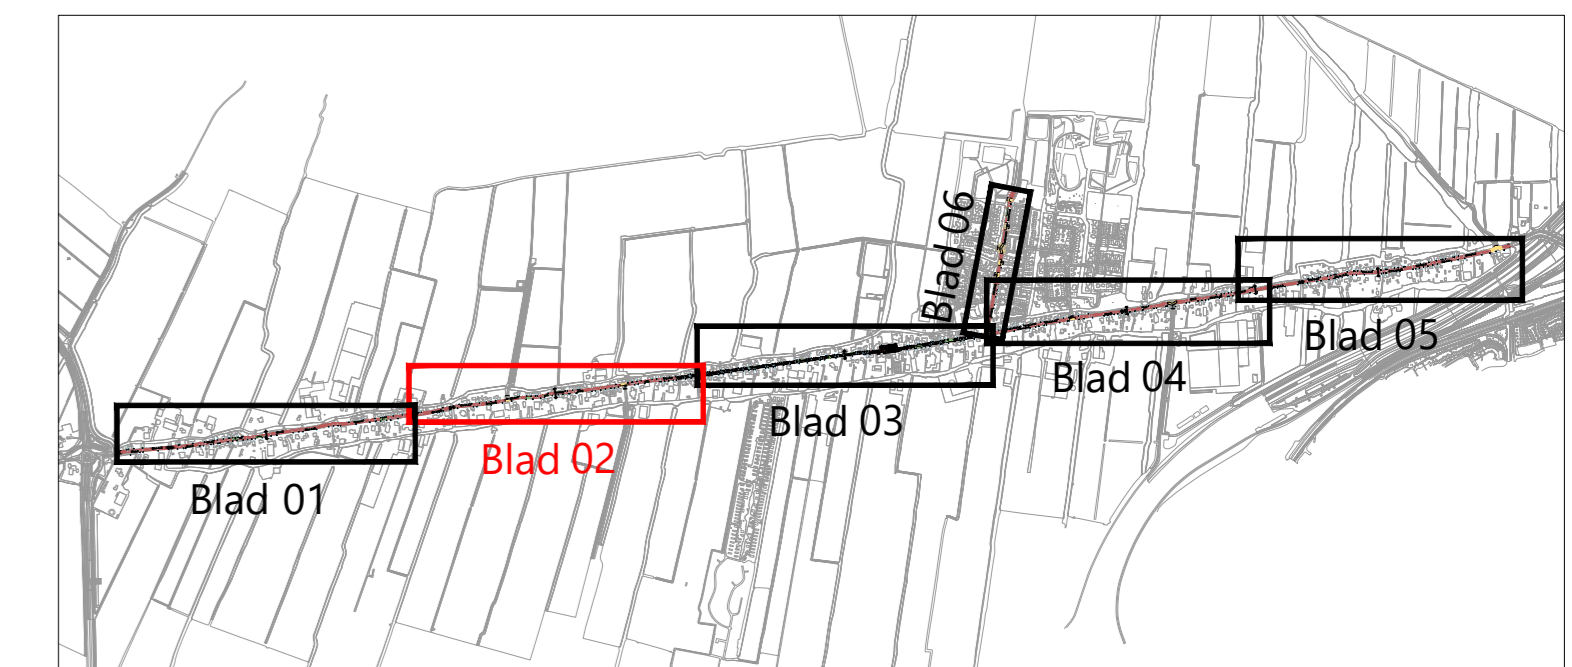

Overzicht
niet op schaal

SETIENDE	DATAUM	STATUS	OMSCHRIJVING WIJZIGING	VERGEGEVING
1	07-05-2024	concept	opmerkingen oeg verwerkt	rgf
2	16-06-2024	concept	opmerkingen oeg verwerkt	rgf
3	22-01-2024	concept	opmerkingen verwerkt	rgf
4	06-01-2024	concept	opgesteld	rgf

OPDRACHTGEVER:
Gemeente Koggenland

PROJECT:
Berkhout
Westeinde 290 t/m 229

ONDERDEEL:
SO
verkeerskundig ontwerp

SCHAAL: 1:500 **PROJECTNR:** 21270233 **TEKENINGNR:** NS01 **FORMAAT:** A0 **BLAD:** 02 van 05

Roelofs
Postadres:
Postbus 12 7963 ZG Den Ham
Boschveld 1
Kookesterbos 8 7923 RM Den Ham
T +31 (0)546 67 88 88
E info@roelofsgrupp.nl


Teamleden:
Alkassenham Overwijk
Arenum Veenendaal
Dreerijk Weesp
Stadskantoor

Meer waarde aan ruimte




- LEGENDA**
- werkgrens
 - percelsgrens
 - bestaande inrit particulier terrein
 - nieuwe trottoirband 130/150x200 mm
 - nieuwe gesloten verharding, kleur rood
 - nieuwe verharding kruisingsoppervlak, kleur zwart
 - nieuwe verharding kruisingsoppervlak, kleur geel
 - nieuwe open verharding
 - nieuw groen
 - bestaande parkeerhaven

Situatie 05
Schaal 1:500

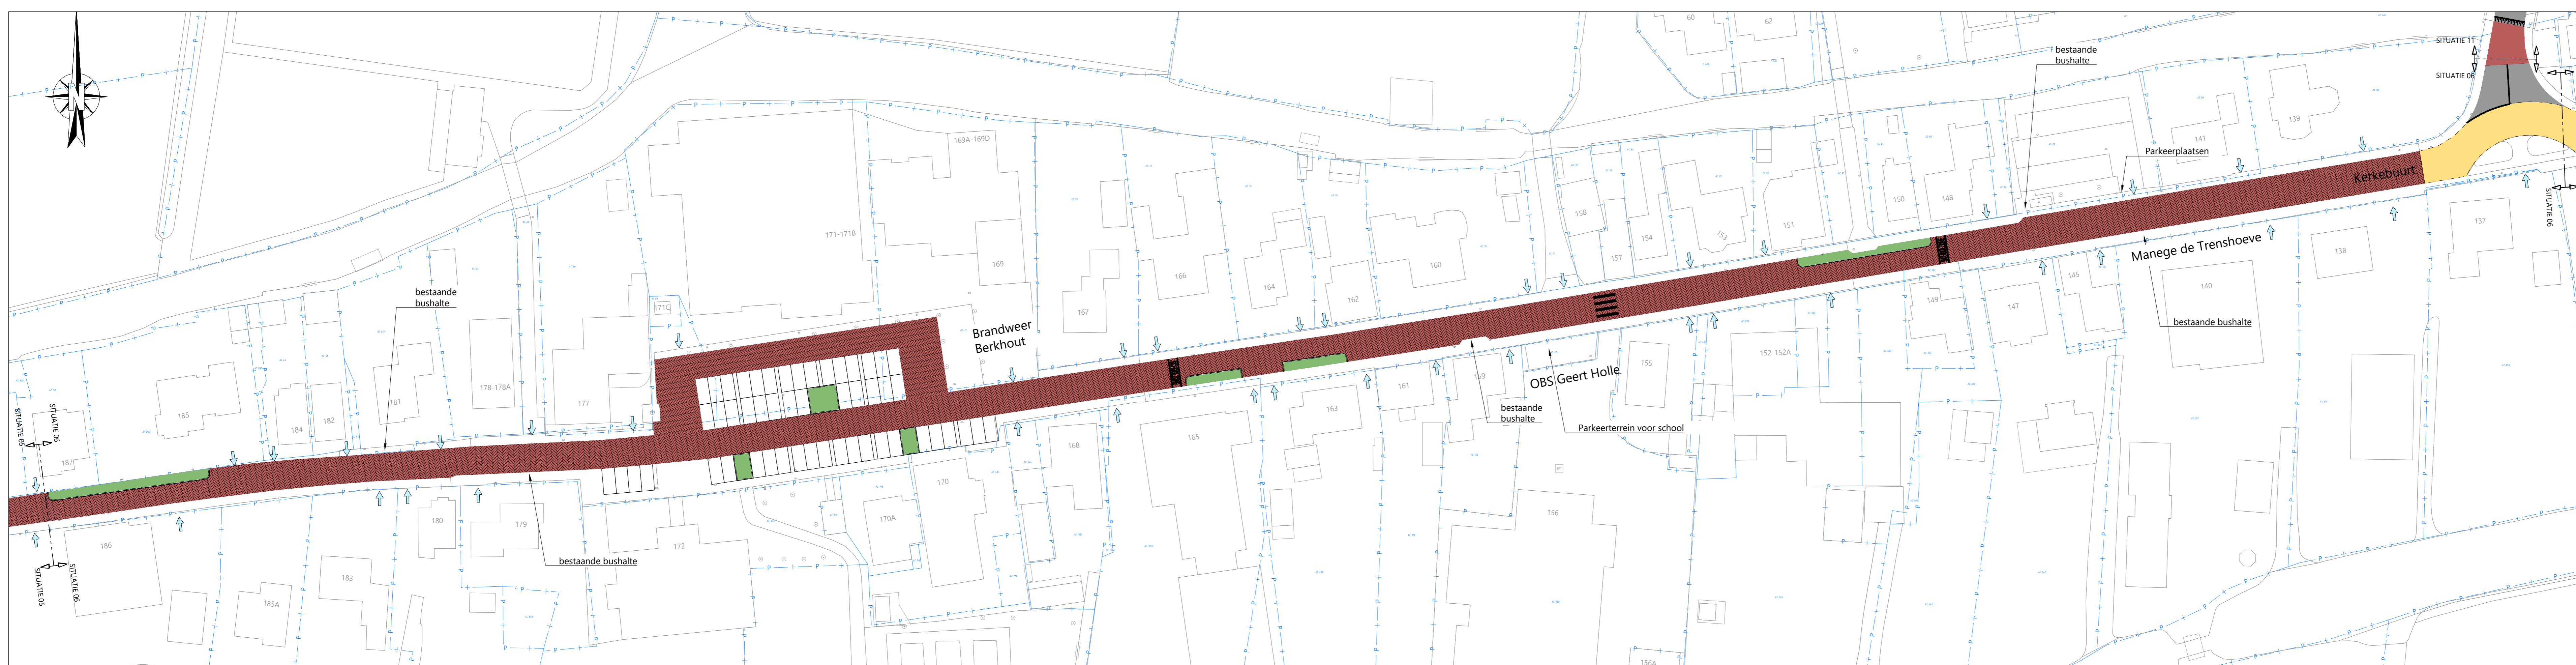

Situatie 06
Schaal 1:500

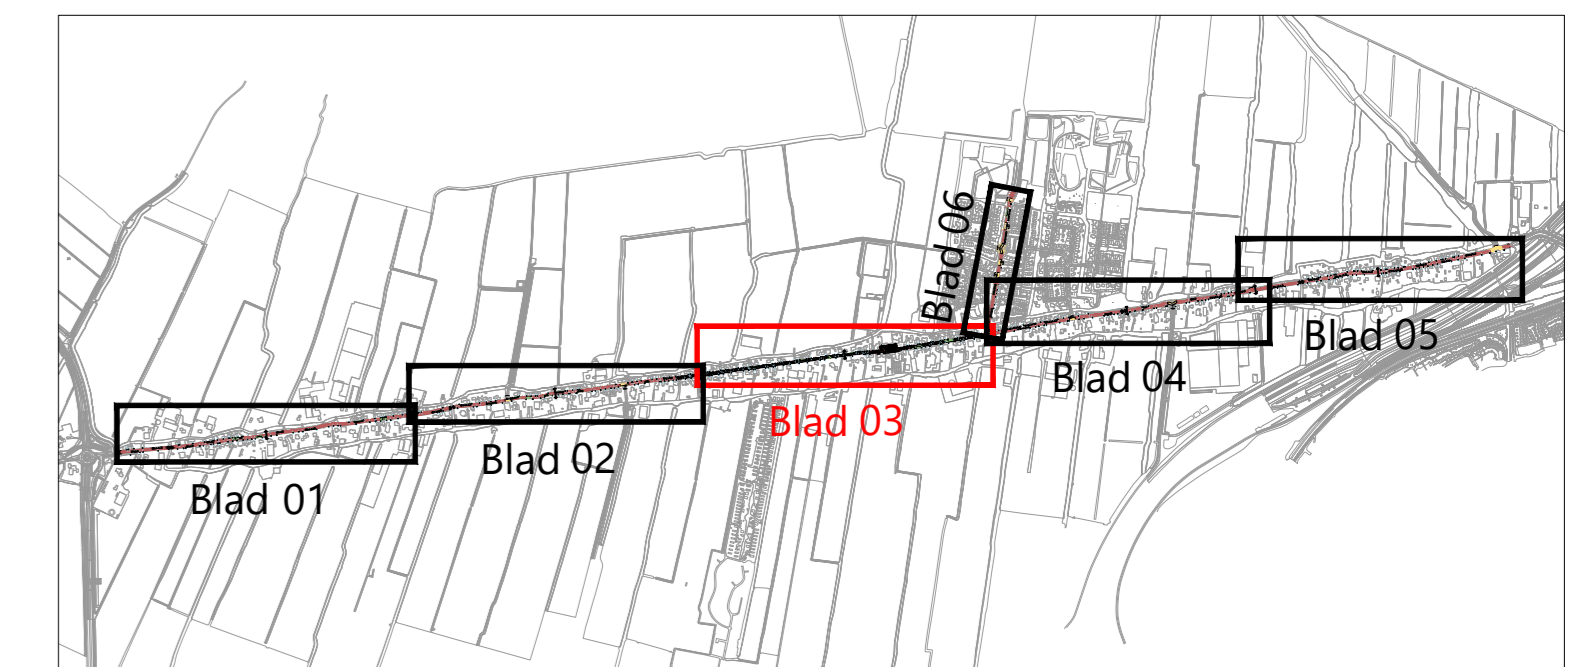

Overzicht
niet op schaal

SETKENDI	STATUS	OPMERKING	OPMERKINGEN OPG. VERWERKT	OPMERKINGEN VERWERKT	OPMERKINGEN VERWERKT	OPMERKINGEN VERWERKT
1	07-05-2024	concept				
2	16-04-2024	concept				
3	22-03-2024	concept				
4	06-03-2024	concept				

OPDRACHTGEVER:
Gemeente Koggenland

PROJECT:
Berkhout
Kerkebuurt 230 t/m 138


ONDERDEEL:
SO
verkeerskundig ontwerp

SCHAAL: 1:500 **PROJECTNR:** 21270233 **TEKENINGNR:** NS01 **FORMAAT:** A0 **BLAD:** 03 van 05

Roelofs
Postadres:
Postbus 12 7963 ZG Den Ham
Boschveld
Kroonveld 8 7923 PM Den Ham
T +31 (0)546 67 88 88
E info@roelofs.nl


Tevens werkzaam in:
Alkmaarland Oostvaardt
Arenum Veenendaal
Dordrecht Weesp
Stadskanaal

Meer waarde aan ruimte

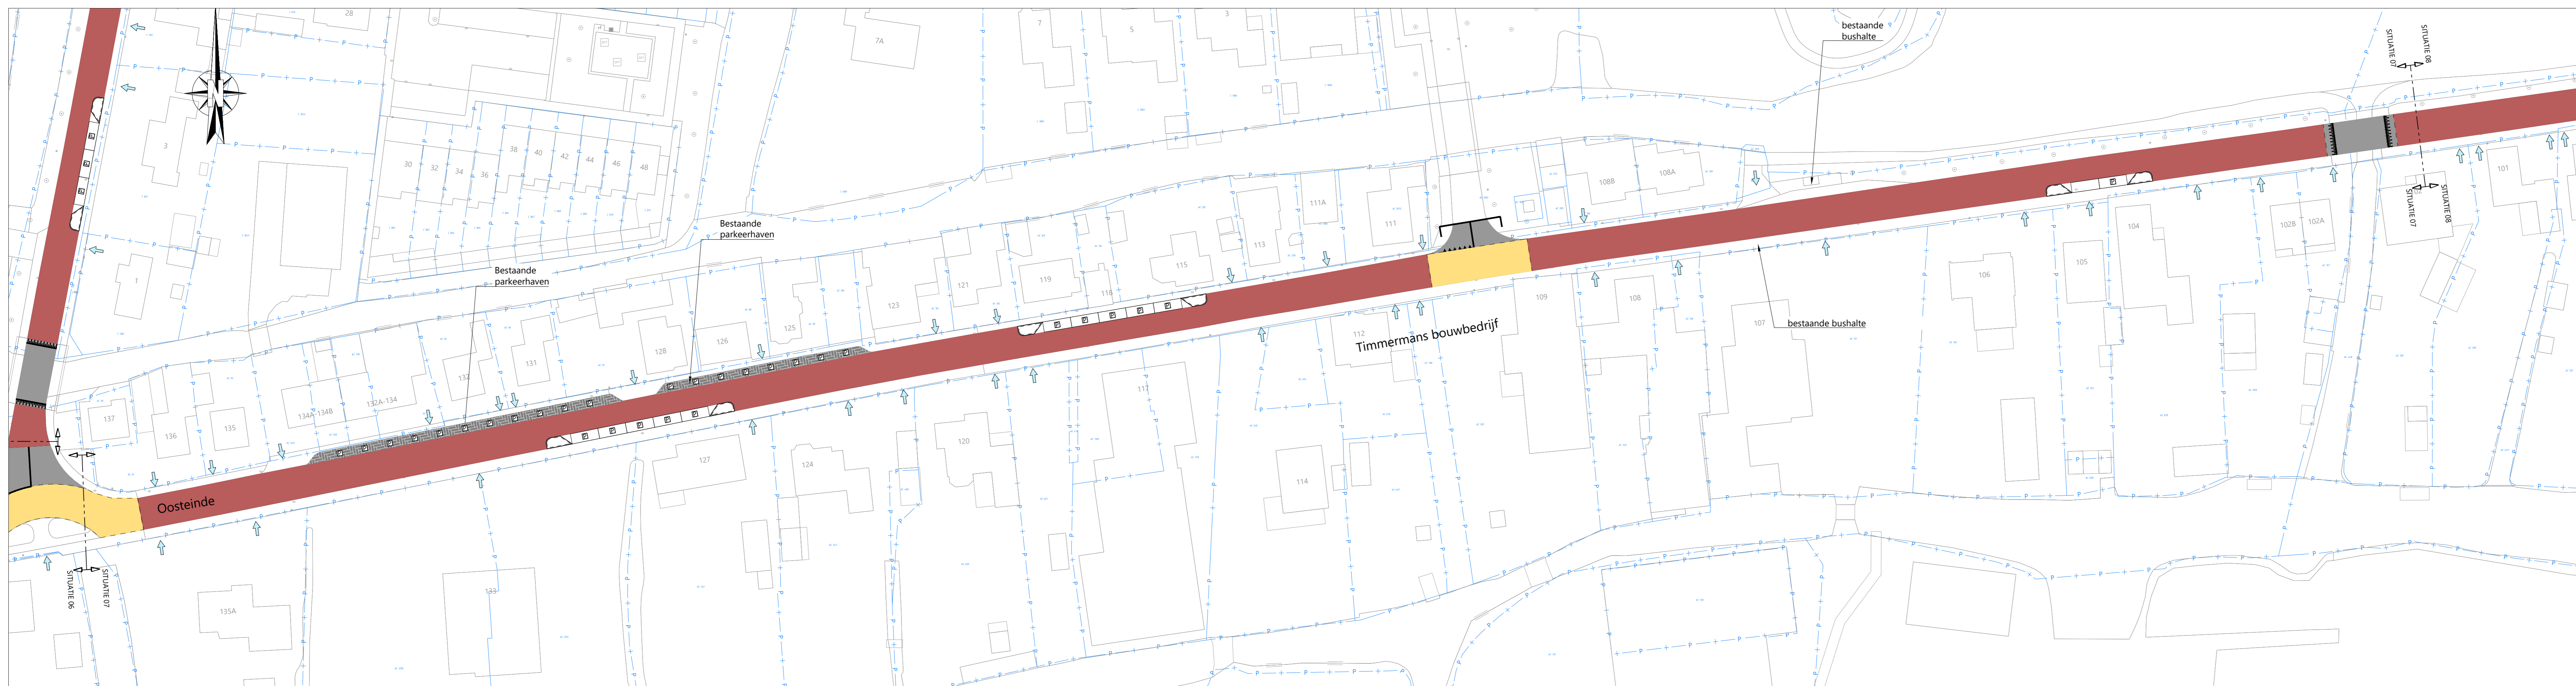


- LEGENDA**
- werkgrens
 - percelsgrens
 - bestaande inrit particulier terrein
 - nieuwe trottoirband 130/150x200 mm
 - nieuwe gesloten verharding, kleur rood
 - nieuwe verharding kruisingsoppervlak, kleur zwart
 - nieuwe verharding kruisingsoppervlak, kleur geel
 - nieuwe open verharding
 - nieuw groen
 - bestaande parkeerhaven

Situatie 07
Schaal 1:500

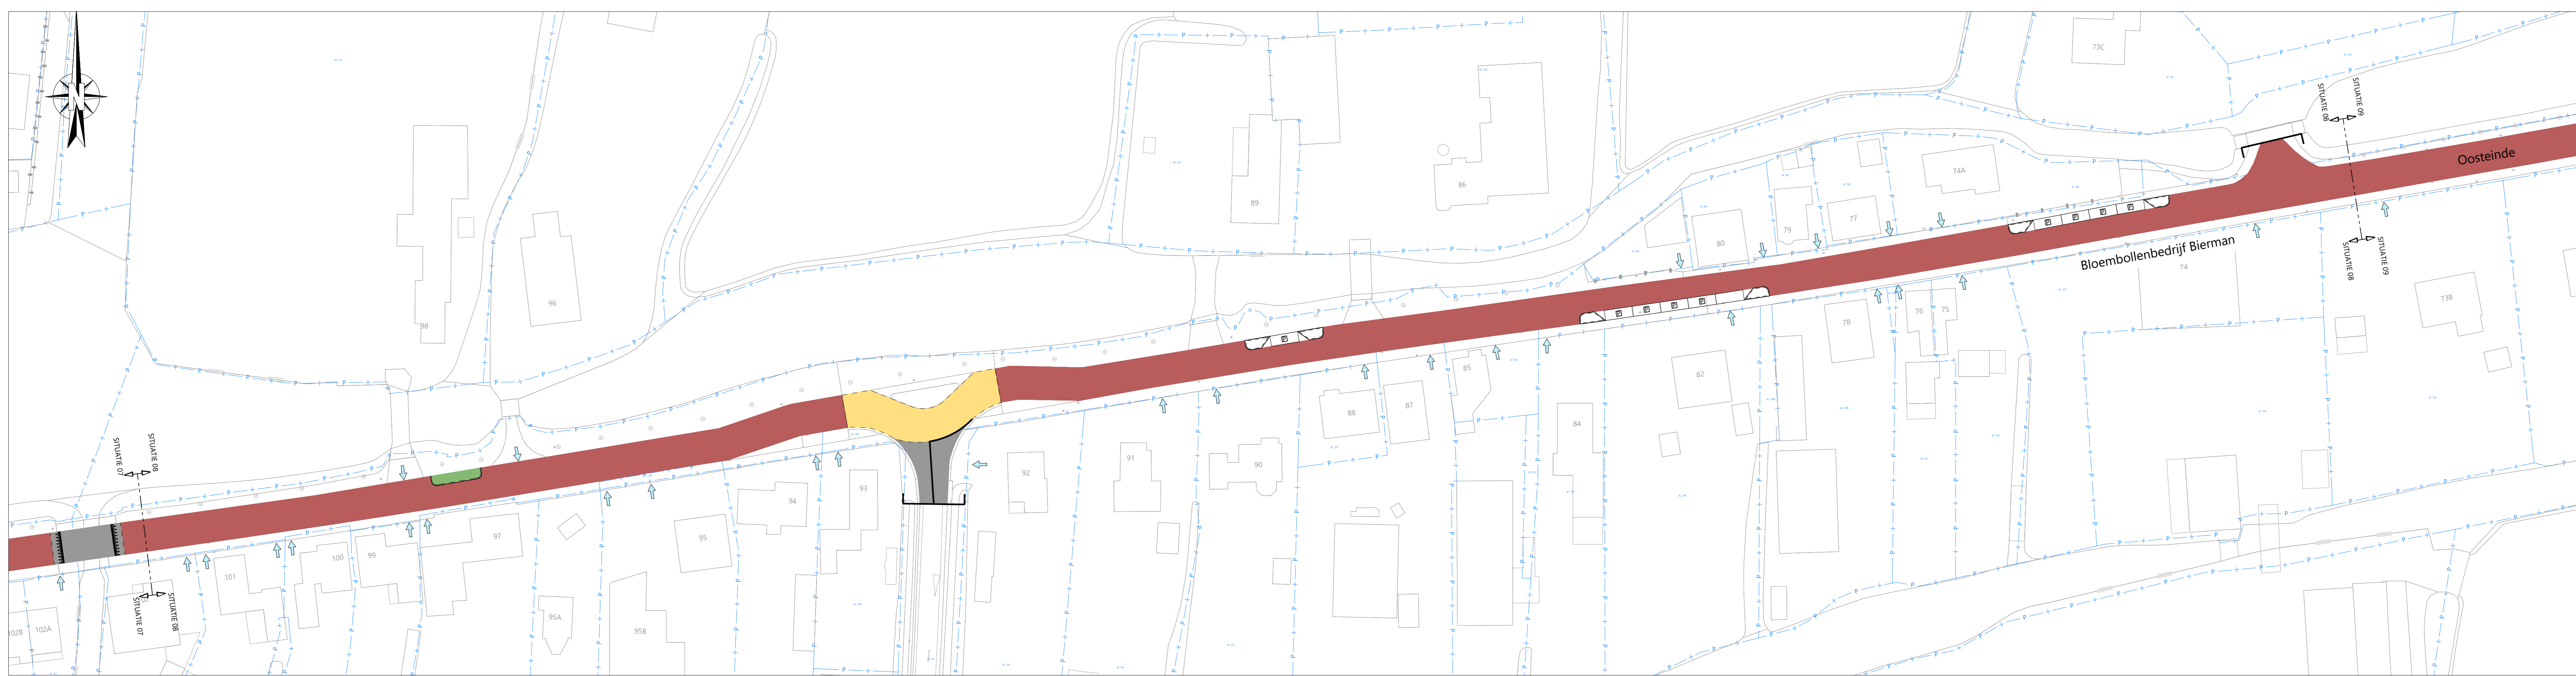

Situatie 08
Schaal 1:500

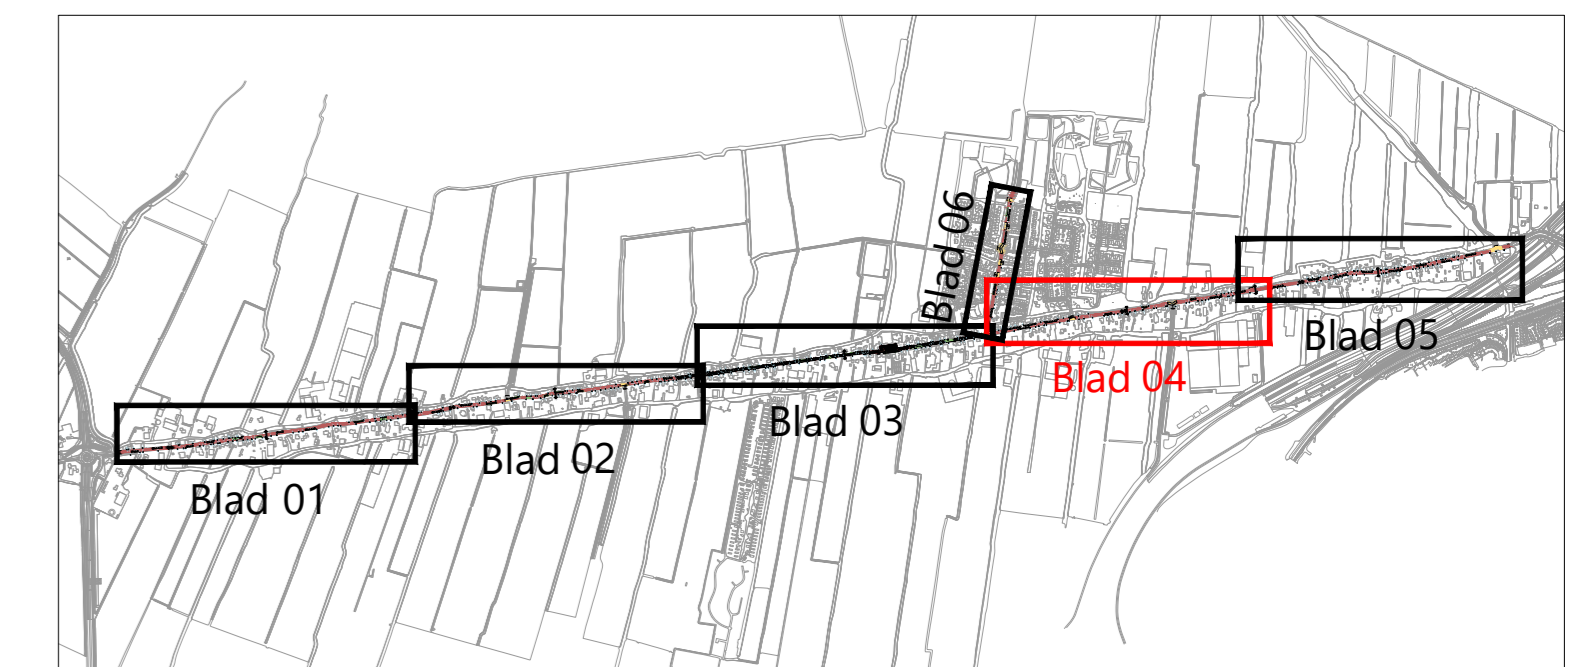

Overzicht
niet op schaal

SETKENING	NUMMER	STATUS	OPMERKINGEN	VERBODEN
1	07-05-2024	concept	opmerkingen oig verwerkt	rgf
2	16-06-2024	concept	opmerkingen oig verwerkt	rgf
3	22-01-2024	concept	opmerkingen verwerkt	rgf
4	06-01-2024	concept	opgesteld	rgf

OPDRACHTGEVER:
Gemeente Koggenland

PROJECT:
Berkhout
Oosteinde 137 t/m 74

ONDERDEEL:
SO
verkeerskundig ontwerp

SCHAAL: 1:500

PROJECTNR: 21270233

TEKENINGNR: NS01


FORMAAT: A0

BLAD: 04 van 05

Roelofs
Postadres:
Postbus 12 7963 ZG Den Ham
Boschveld
Kroonveld 8 7923 PM Den Ham
T +31 (0)546 67 88 88
E info@roelofs.nl

Team veranderingen in:
Afkassenden Overwijk
Aankomst Veenendaal
Snelheidsplan Weesp

Meer waarde aan ruimte

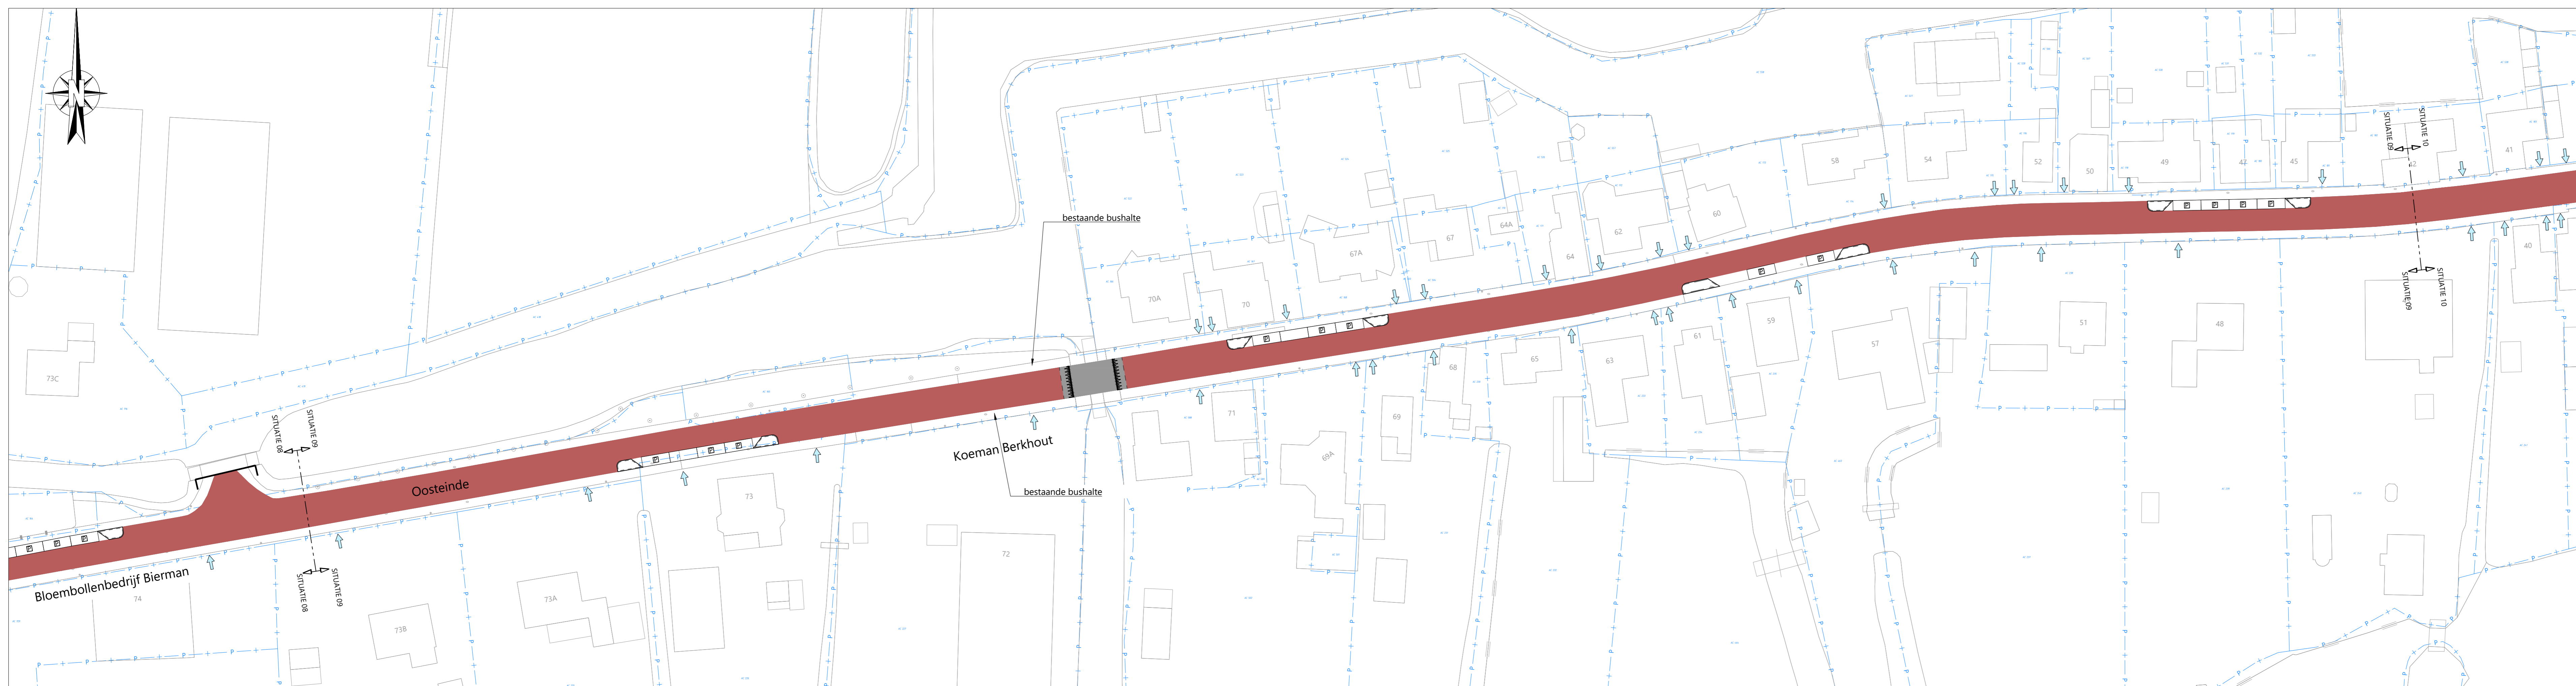


- LEGENDA**
- werkgrens
 - perceelsgrens
 - bestaande inrit particulier terrein
 - nieuwe trottoirband 130/150x200 mm
 - nieuwe gesloten verharding, kleur rood
 - nieuwe verharding kruisingsoppervlak, kleur zwart
 - nieuwe verharding kruisingsoppervlak, kleur geel
 - nieuwe open verharding
 - nieuw groen
 - bestaande parkeerhaven

Situatie 09
Schaal 1:500



Situatie 10
Schaal 1:500

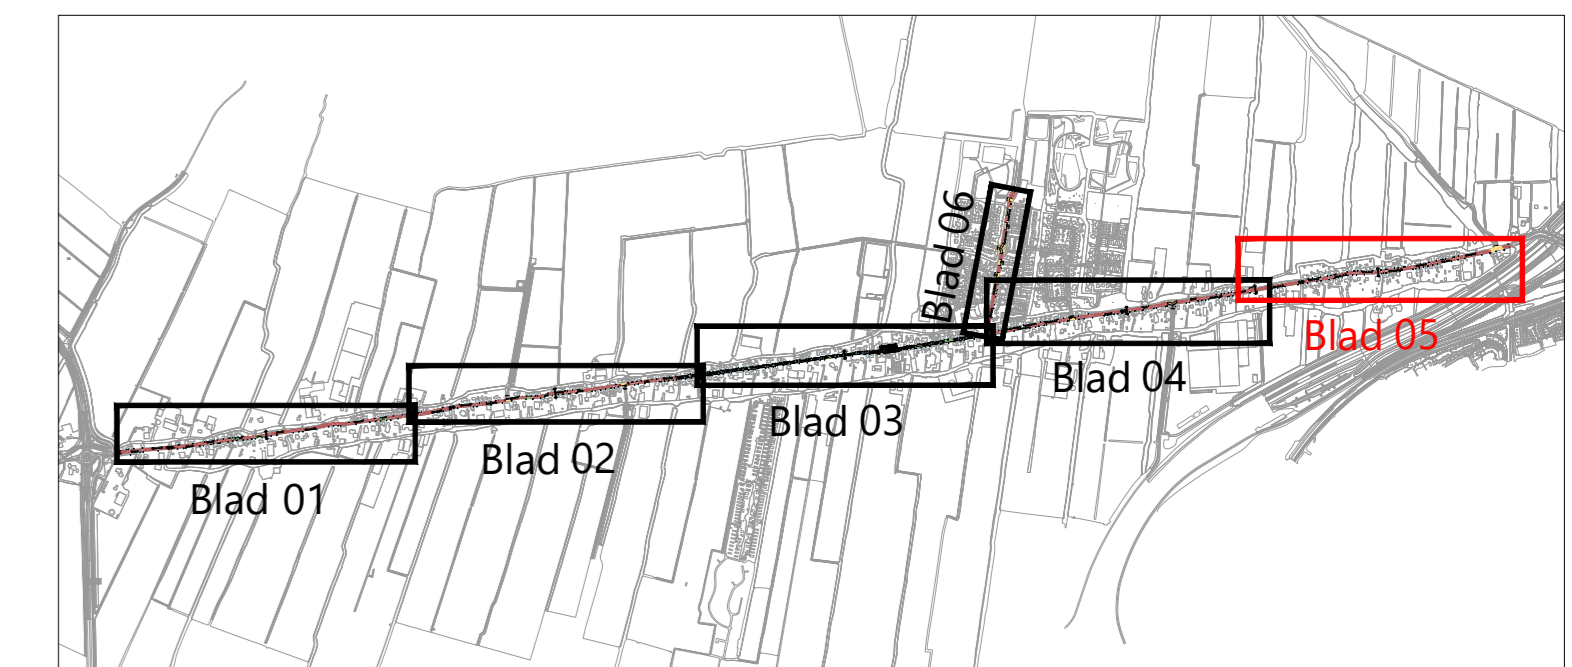

Overzicht
niet op schaal

Opmerking:
* Maatvoering in meters
* Materiaalmaat in millimeters, tenzij anders aangegeven
* Hoogtesloten in meters L.O.A.N.A.P.

SETIENDE	NUMMER	STATUS	OPMERKINGEN	VERBODEN
1	07-05-2024	concept	opmerkingen o.g. verwerkt	rgf
2	16-06-2024	concept	opmerkingen o.g. verwerkt	rgf
3	22-01-2024	concept	opmerkingen verwerkt	rgf
4	06-01-2024	concept	opgesteld	rgf

OPDRACHTGEVER:
Gemeente Koggenland

PROJECT:
Berkhout
Oosteinde 73 t/m 10


ONDERDEEL:
SO
verkeerskundig ontwerp

SCHAAL: 1:500 **PROJECTNR:** 21270233 **TEKENINGNR:** NS01 **FORMAAT:** A0 **BLAD:** 05 van 05

Roelofs
Postadres:
Postbus 12 7963 ZG Den Ham
Bezoekadres:
Kroonveld 8 7923 PM Den Ham
T +31 (0)546 67 88 88
E info@roelofs.nl


Tevens werkzaam in:
Alkmaarland Oostvaardijk
Arnhem Veenendaal
Dordrecht Weesp
Stadskanaal

Meer waarde aan ruimte

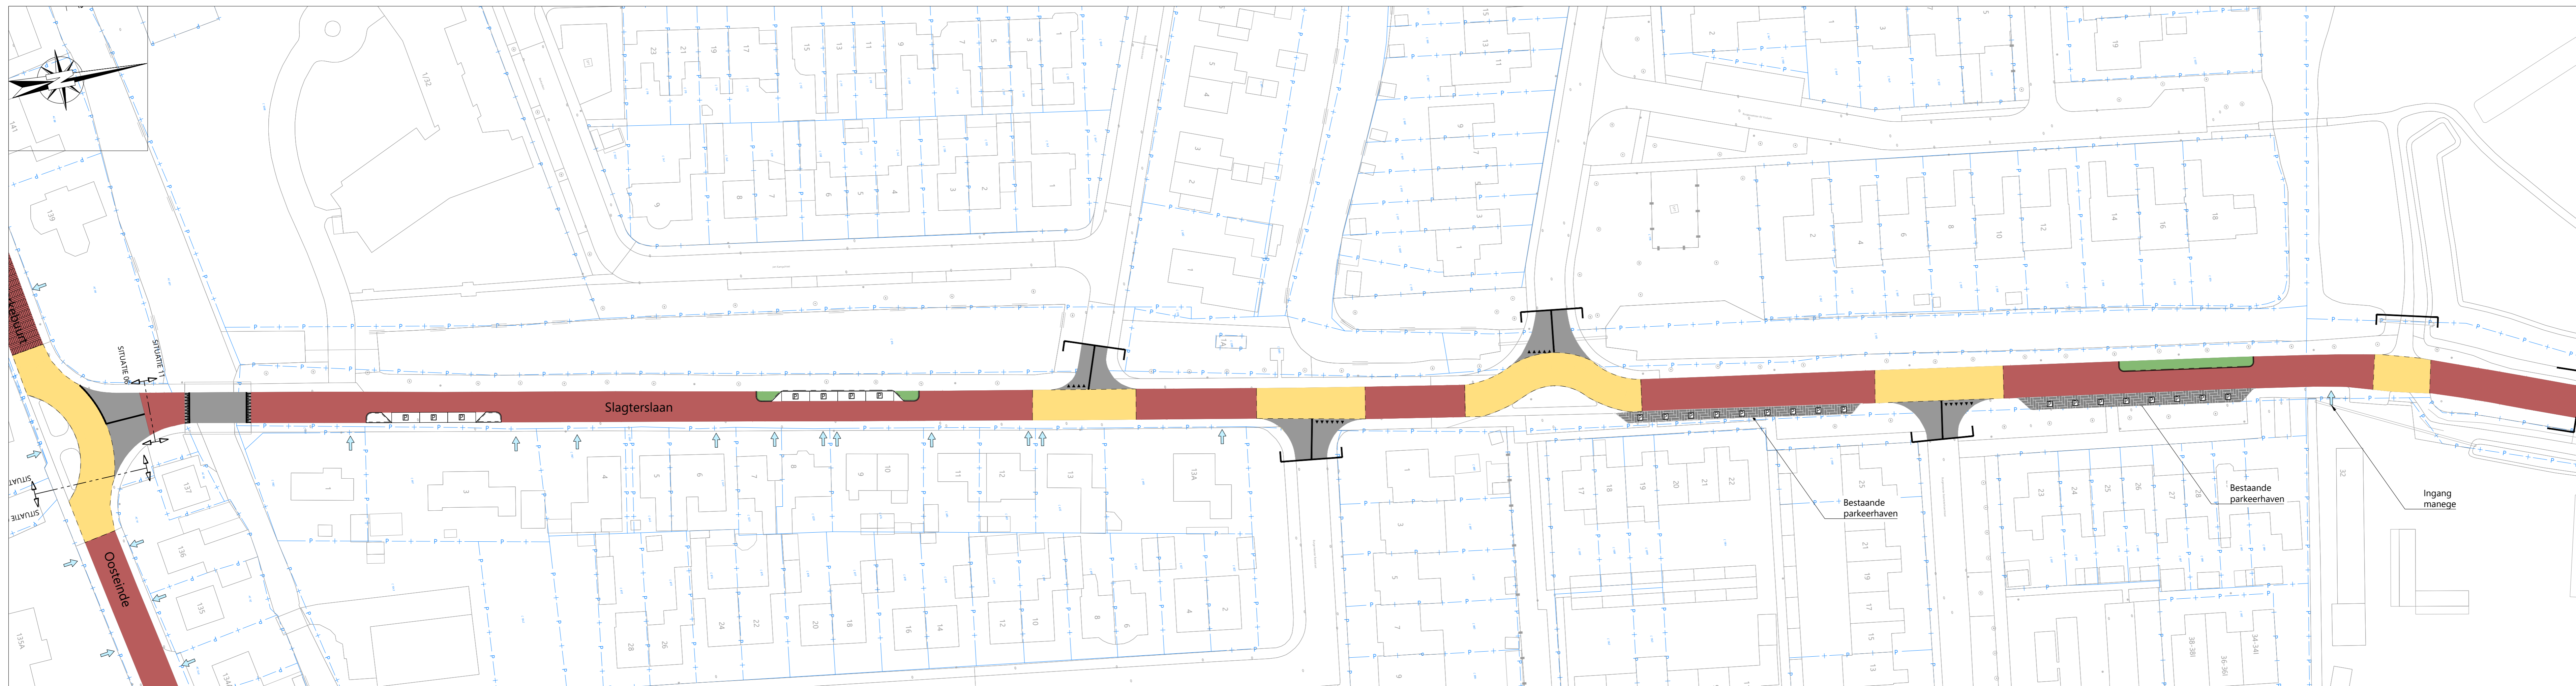

- LEGENDA**
- werkgrens
 - perceelsgrens
 - bestaande inrit particulier terrein
 - nieuwe trottoirband 130/150x200 mm
 - nieuwe gesloten verharding, kleur rood
 - nieuwe verharding kruisingsoppervlak, kleur zwart
 - nieuwe verharding kruisingsoppervlak, kleur geel
 - nieuwe open verharding
 - nieuw groen
 - bestaande parkeerhaven

Situatie 11
Schaal 1:500

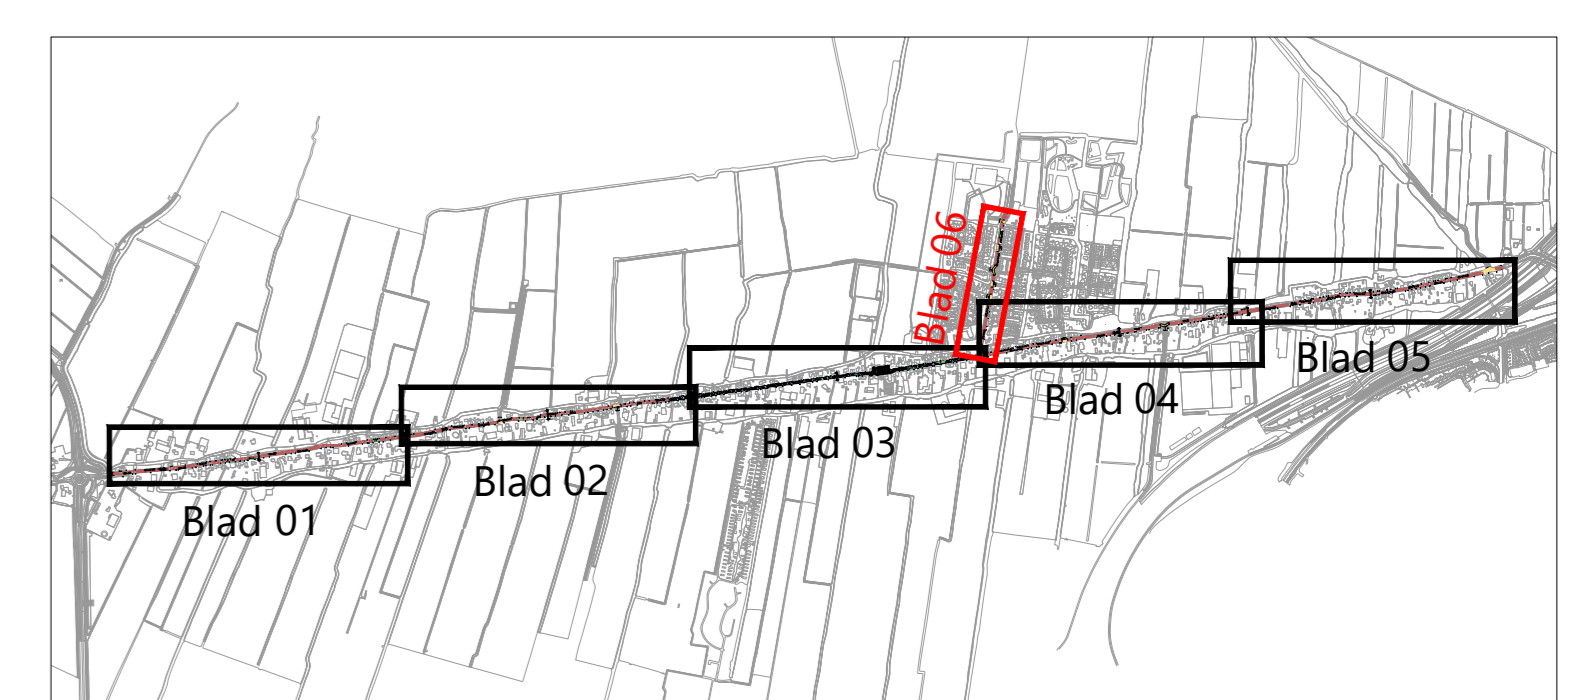

Overzicht
niet op schaal

Opmerking:
* Maatvoering in meters
* Materiaalnamen in millimeters, tenzij anders aangegeven
* Hoogtepunten in meters L.O.M. N.A.P.

SETTELEND	NUMMER	DATUM	STATUS	OPDRACHTGEVER	OPMERKINGEN	VERBODEN
1	01	07-05-2024	concept	opmerkingen ovg verwerkt	rgf	
2	02	16-06-2024	concept	opmerkingen ovg verwerkt	rgf	
3	03	22-01-2024	concept	opmerkingen verwerkt	rgf	
4	04	06-01-2024	concept	opgesteld	rgf	

OPDRACHTGEVER:
Gemeente Koggenland

PROJECT:
Berkhout
Slagterslaan

ONDERDEEL:
SO
verkeerskundig ontwerp

SCHAAL: 1:500 **PROJECTNUMMER:** 21270233 **TEKENINGNUMMER:** NS01 **FORMAAT:** A0 **BLAD:** 05 van 05

Roelofs
Postadres:
Postbus 12 7963 ZG Den Ham
Bezoekadres:
Kroonveld 8 7923 RM Den Ham
T +31 (0)546 67 88 88
E info@roelofs.nl

Tevens werkzaam in:
Alkmaarland Oostvaardersplassen
Amstelveen Veenendaal
Dordrecht Weesp
Stadsland

Meer waarde aan ruimte