






GEBIED 1
Schaal 1:500

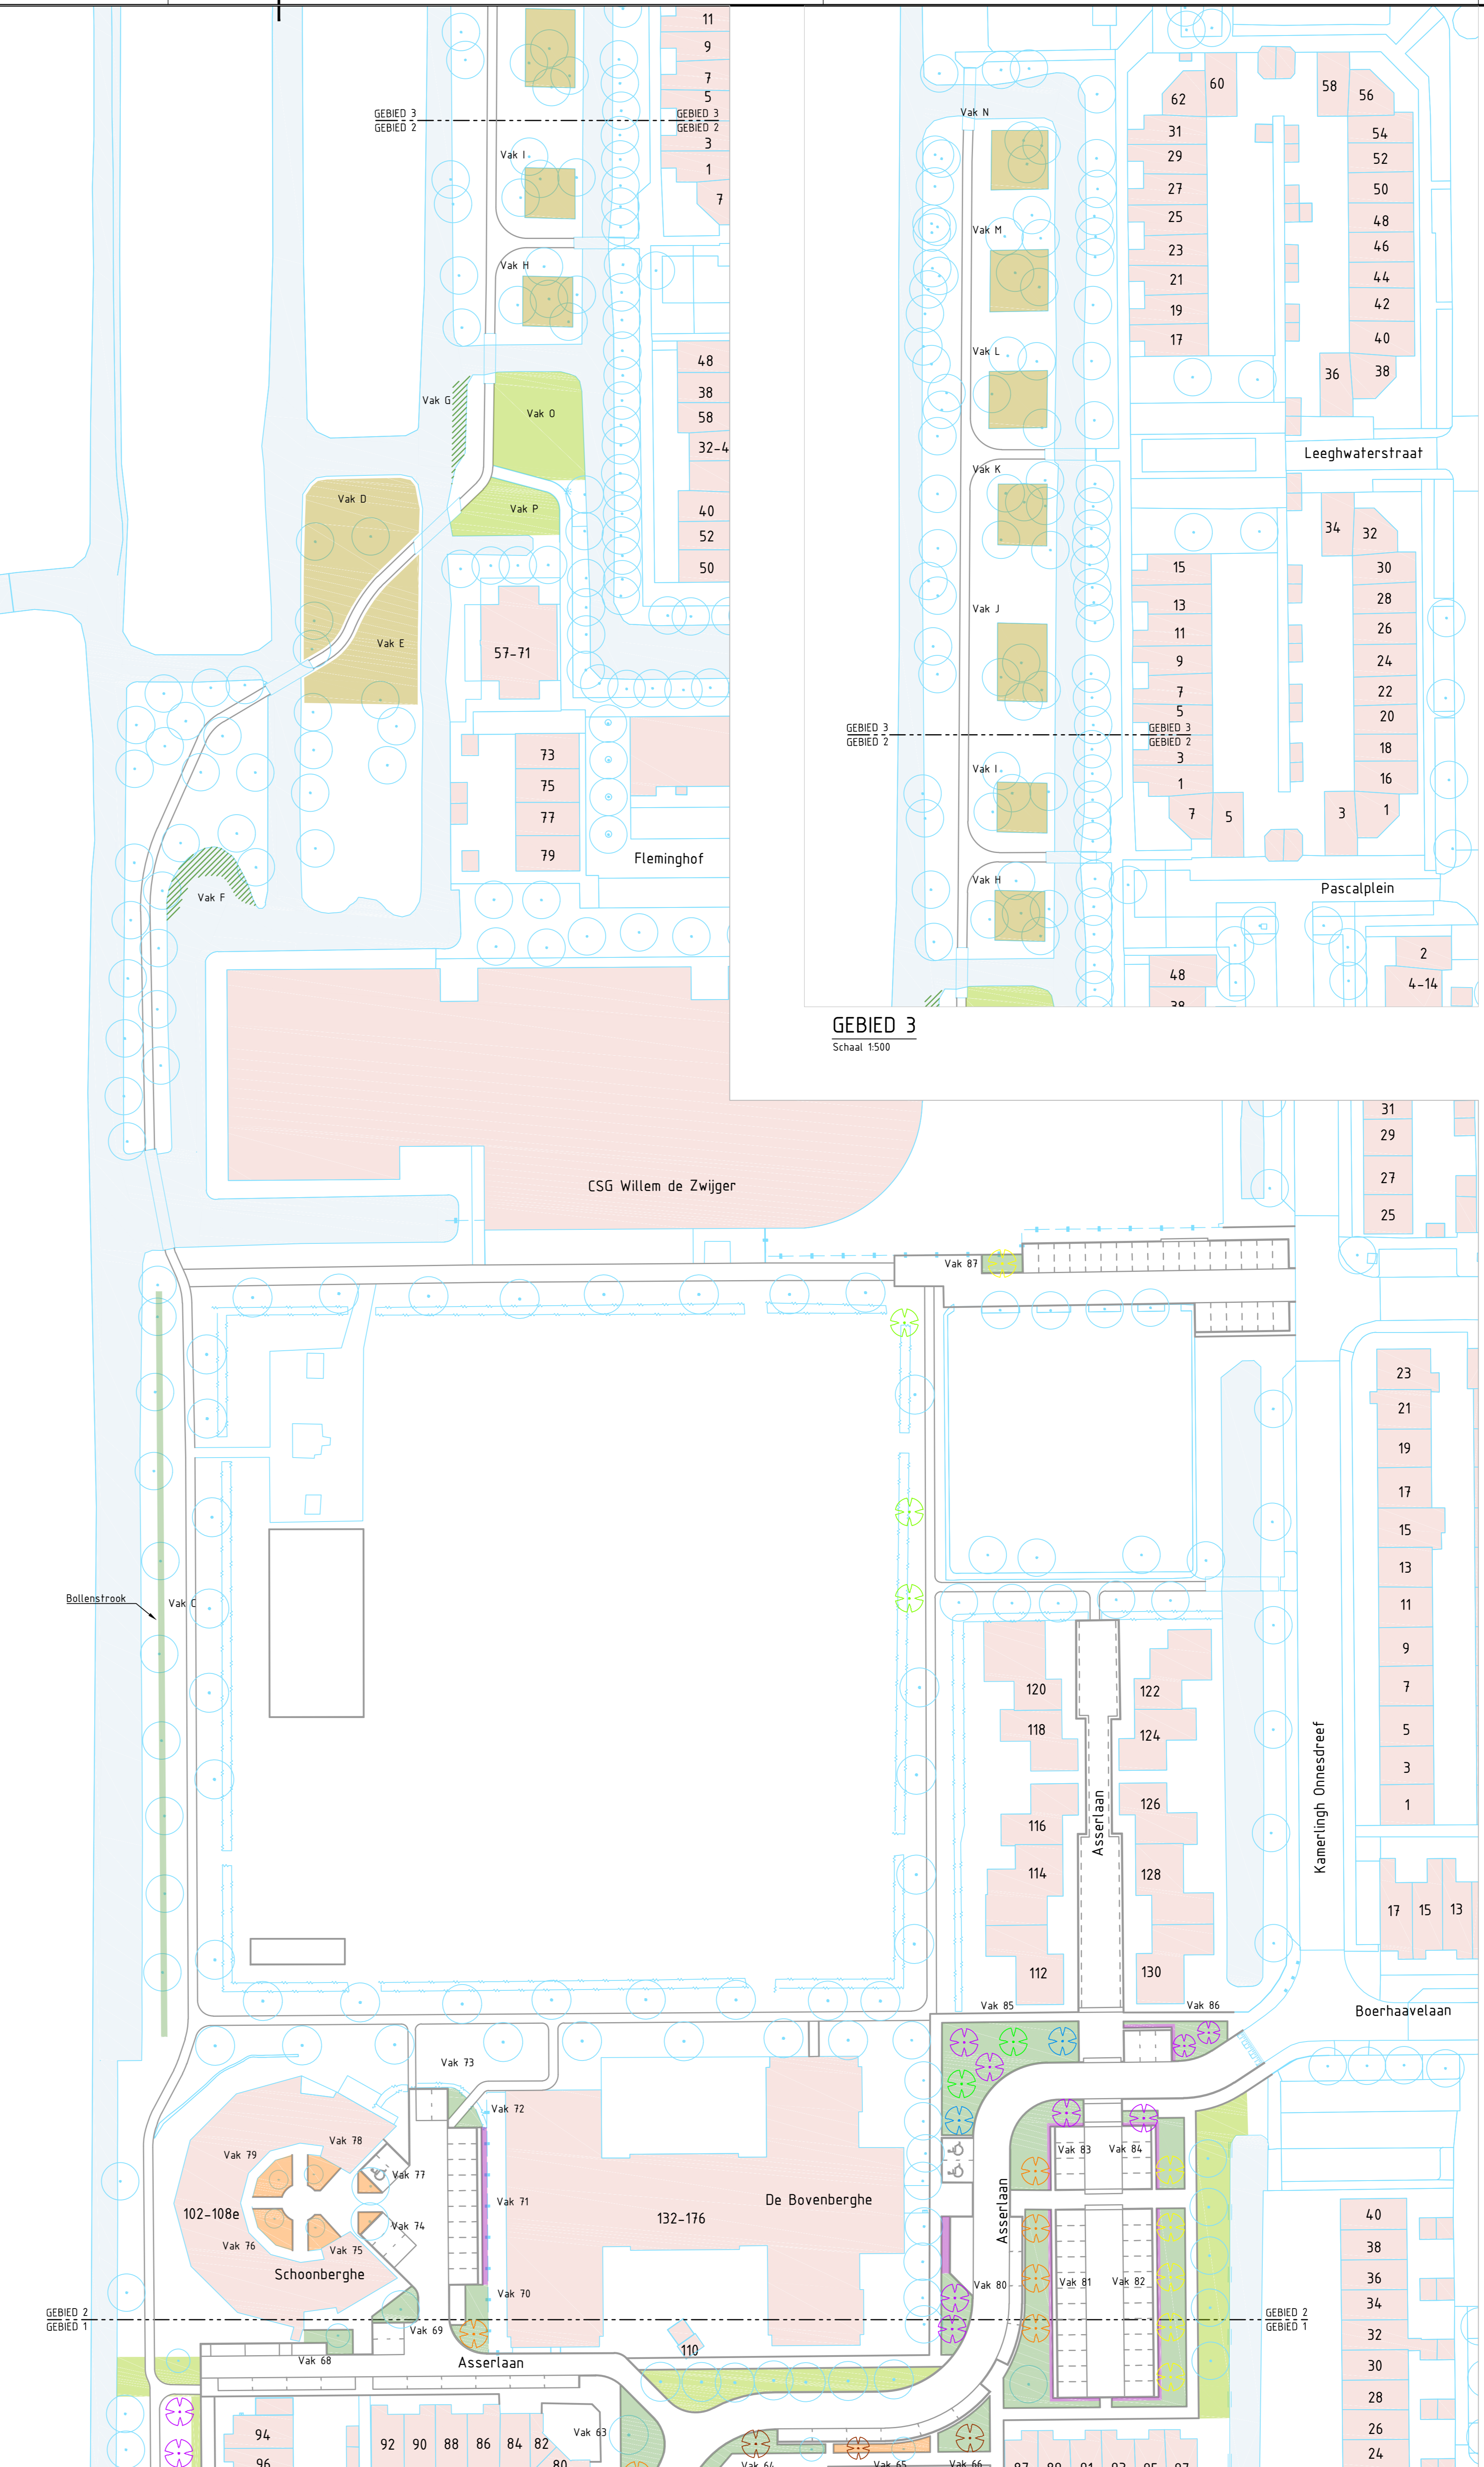

GEBIED 2
Schaal 1:500

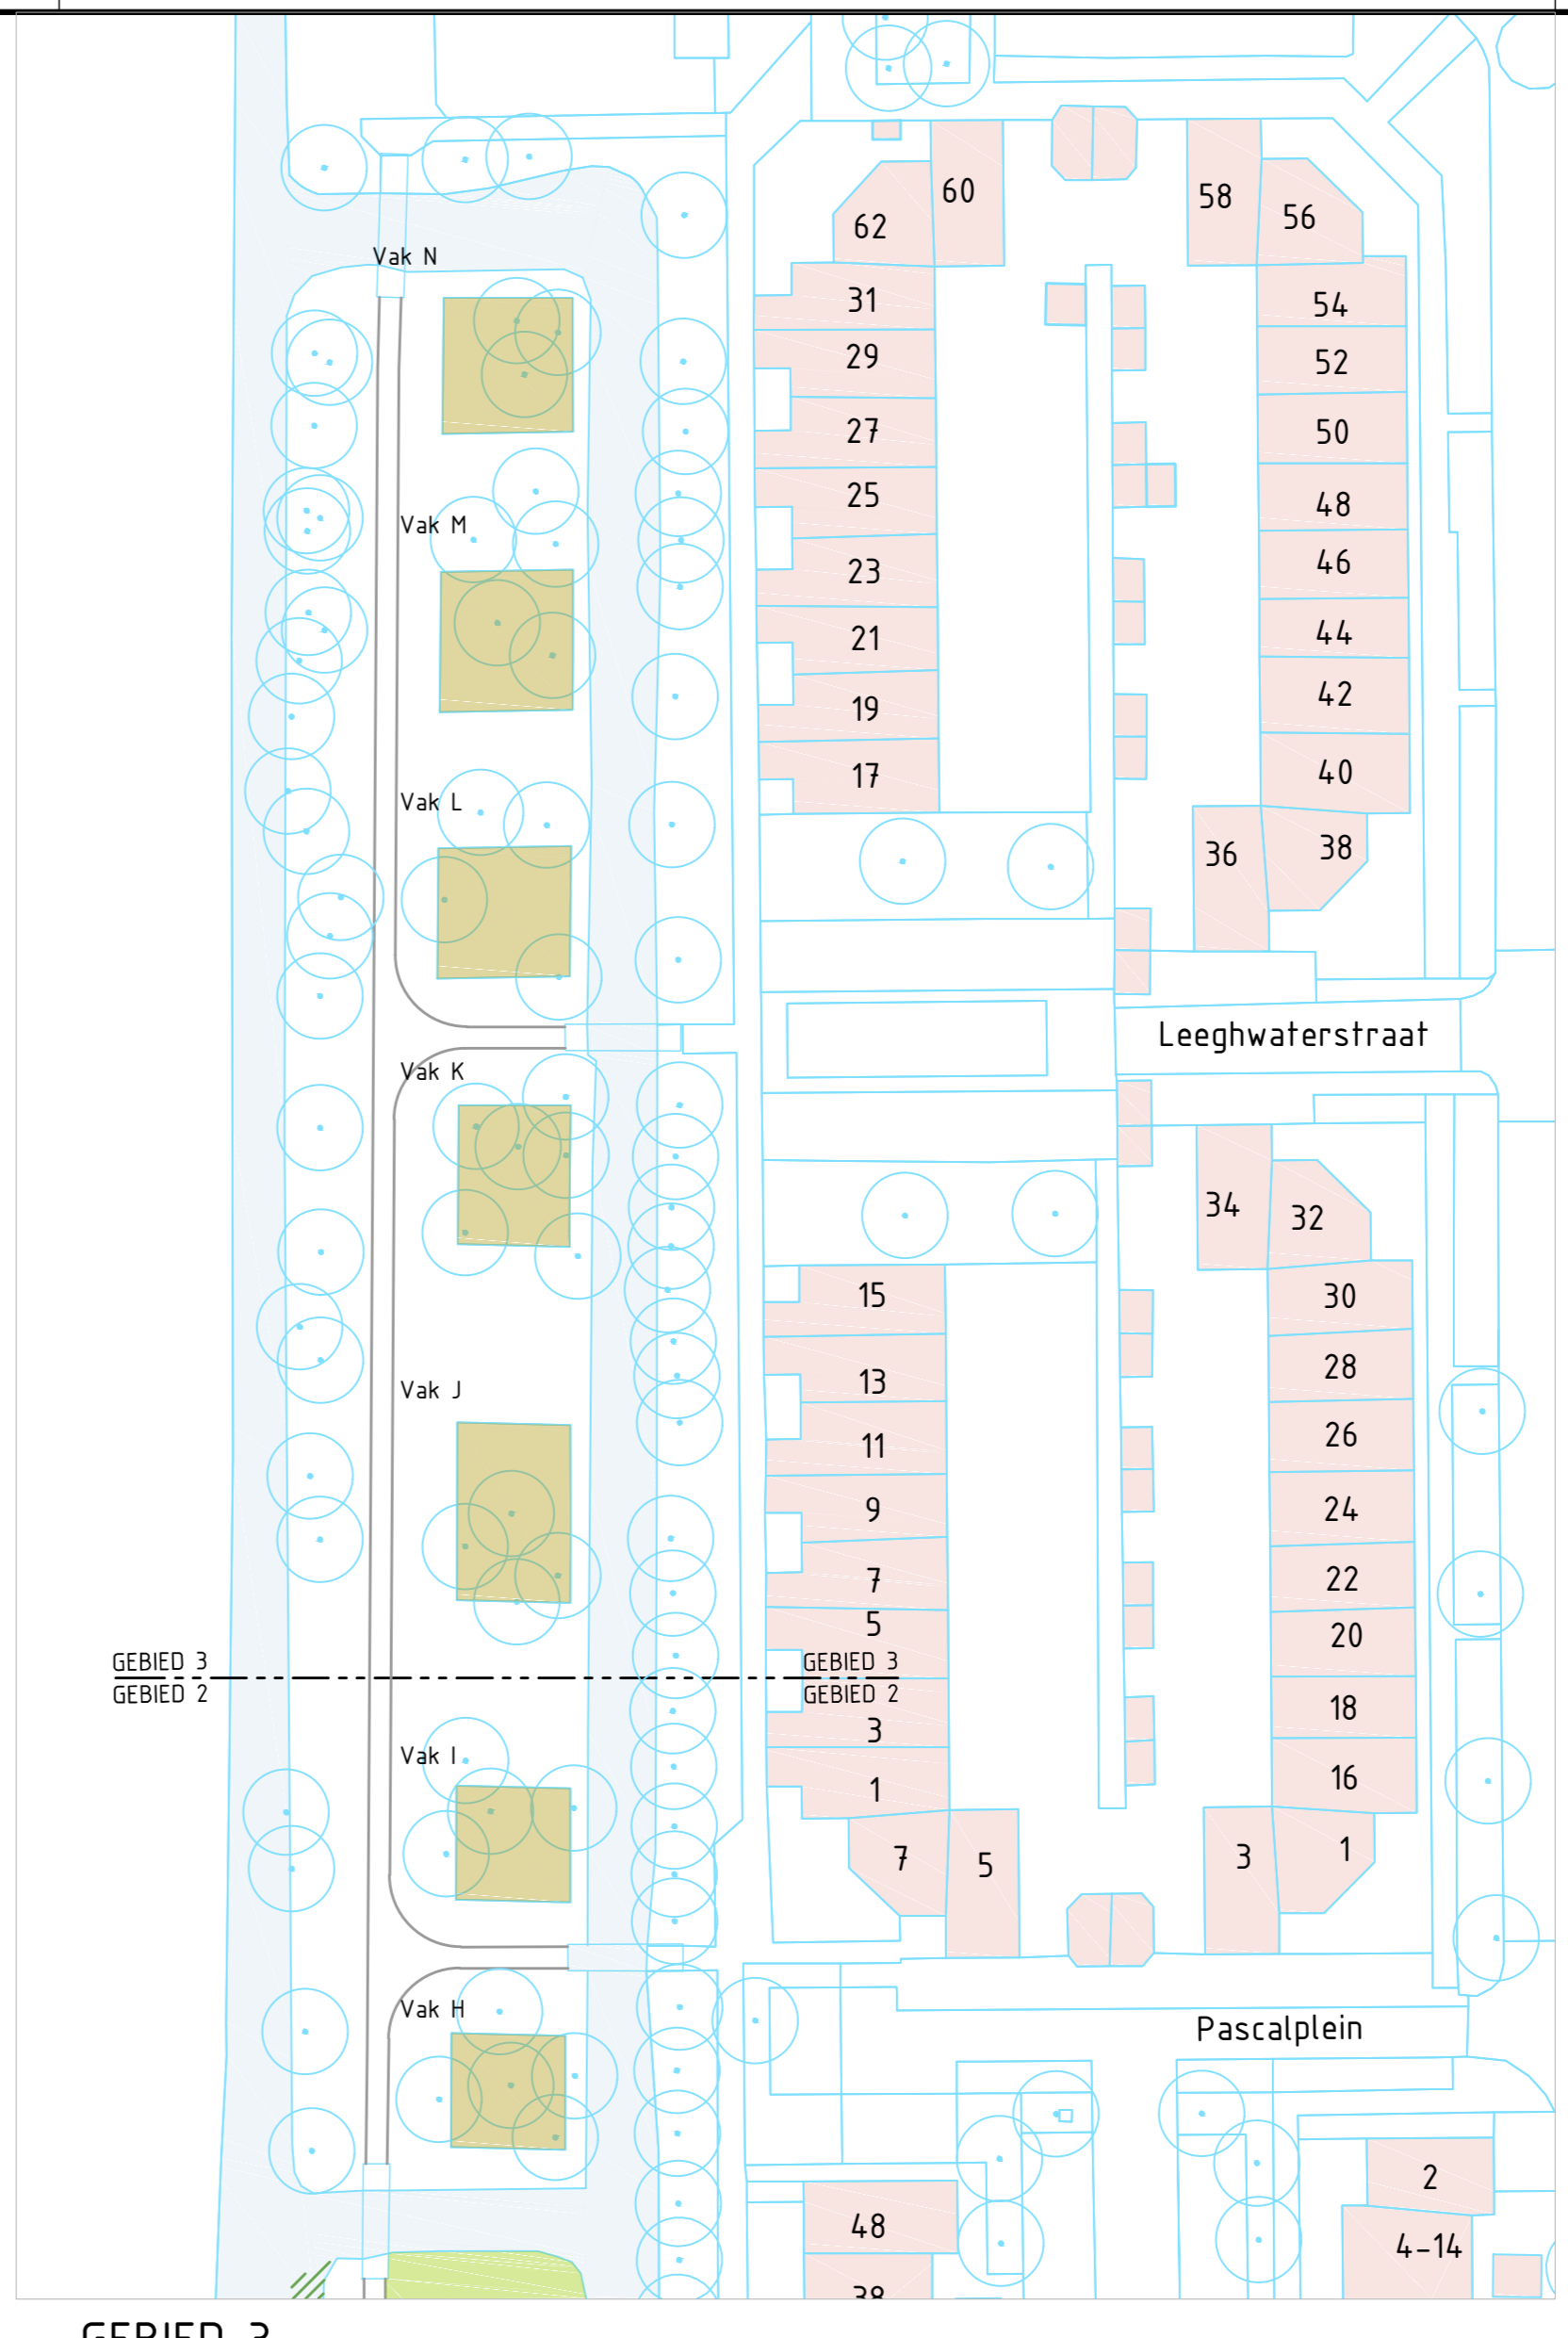

GEBIED 3
Schaal 1:500

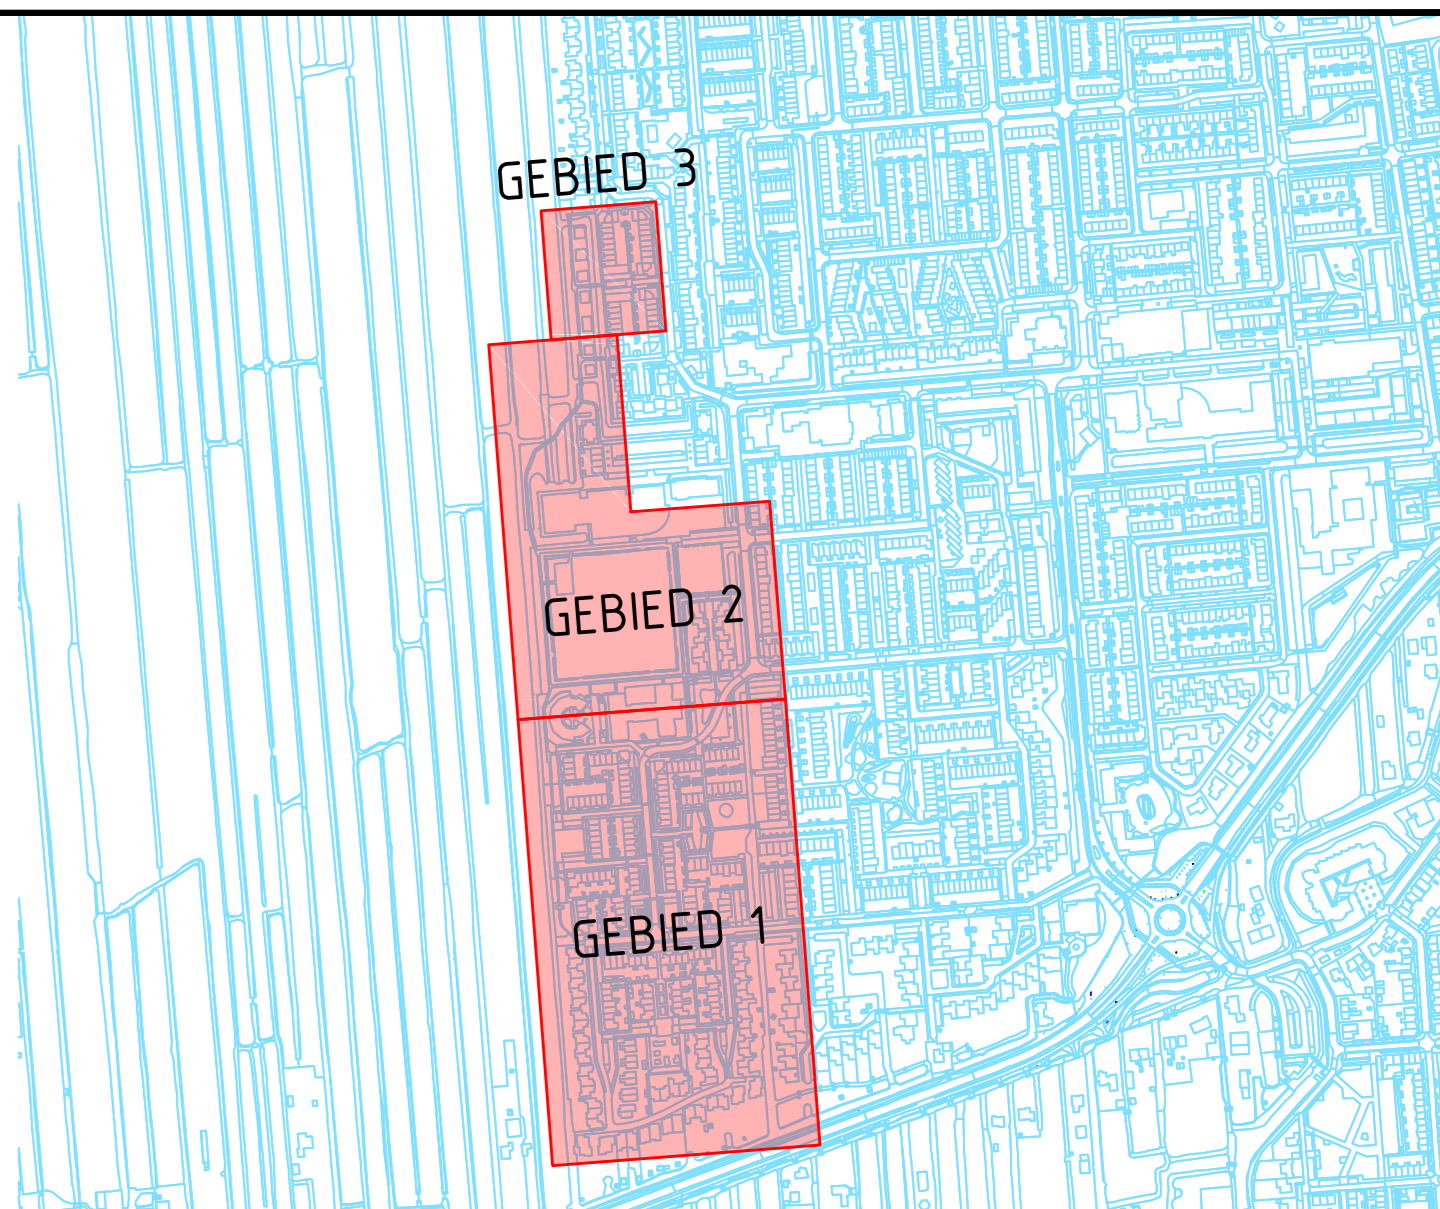

BOMEN

GRÖENZONE TUSSEN POLDER EN WIJK

SITUATIE:

	BESTAANDE SITUATIE		GRÖEN
	NIJWE SITUATIE		GRÖENVAK (VASTE PLANTEN)
	BESTAANDE HAAG		GRÖENVAK (HEESTERS)
	BESTAANDE / NIJWE BOOM		GRÖENVAK (BOSPLANTSOEN)
			HAAG
			GRAS
			NATUURVRIENDELIJKE OEVER

