





GEBIED 1
Schaal 1500

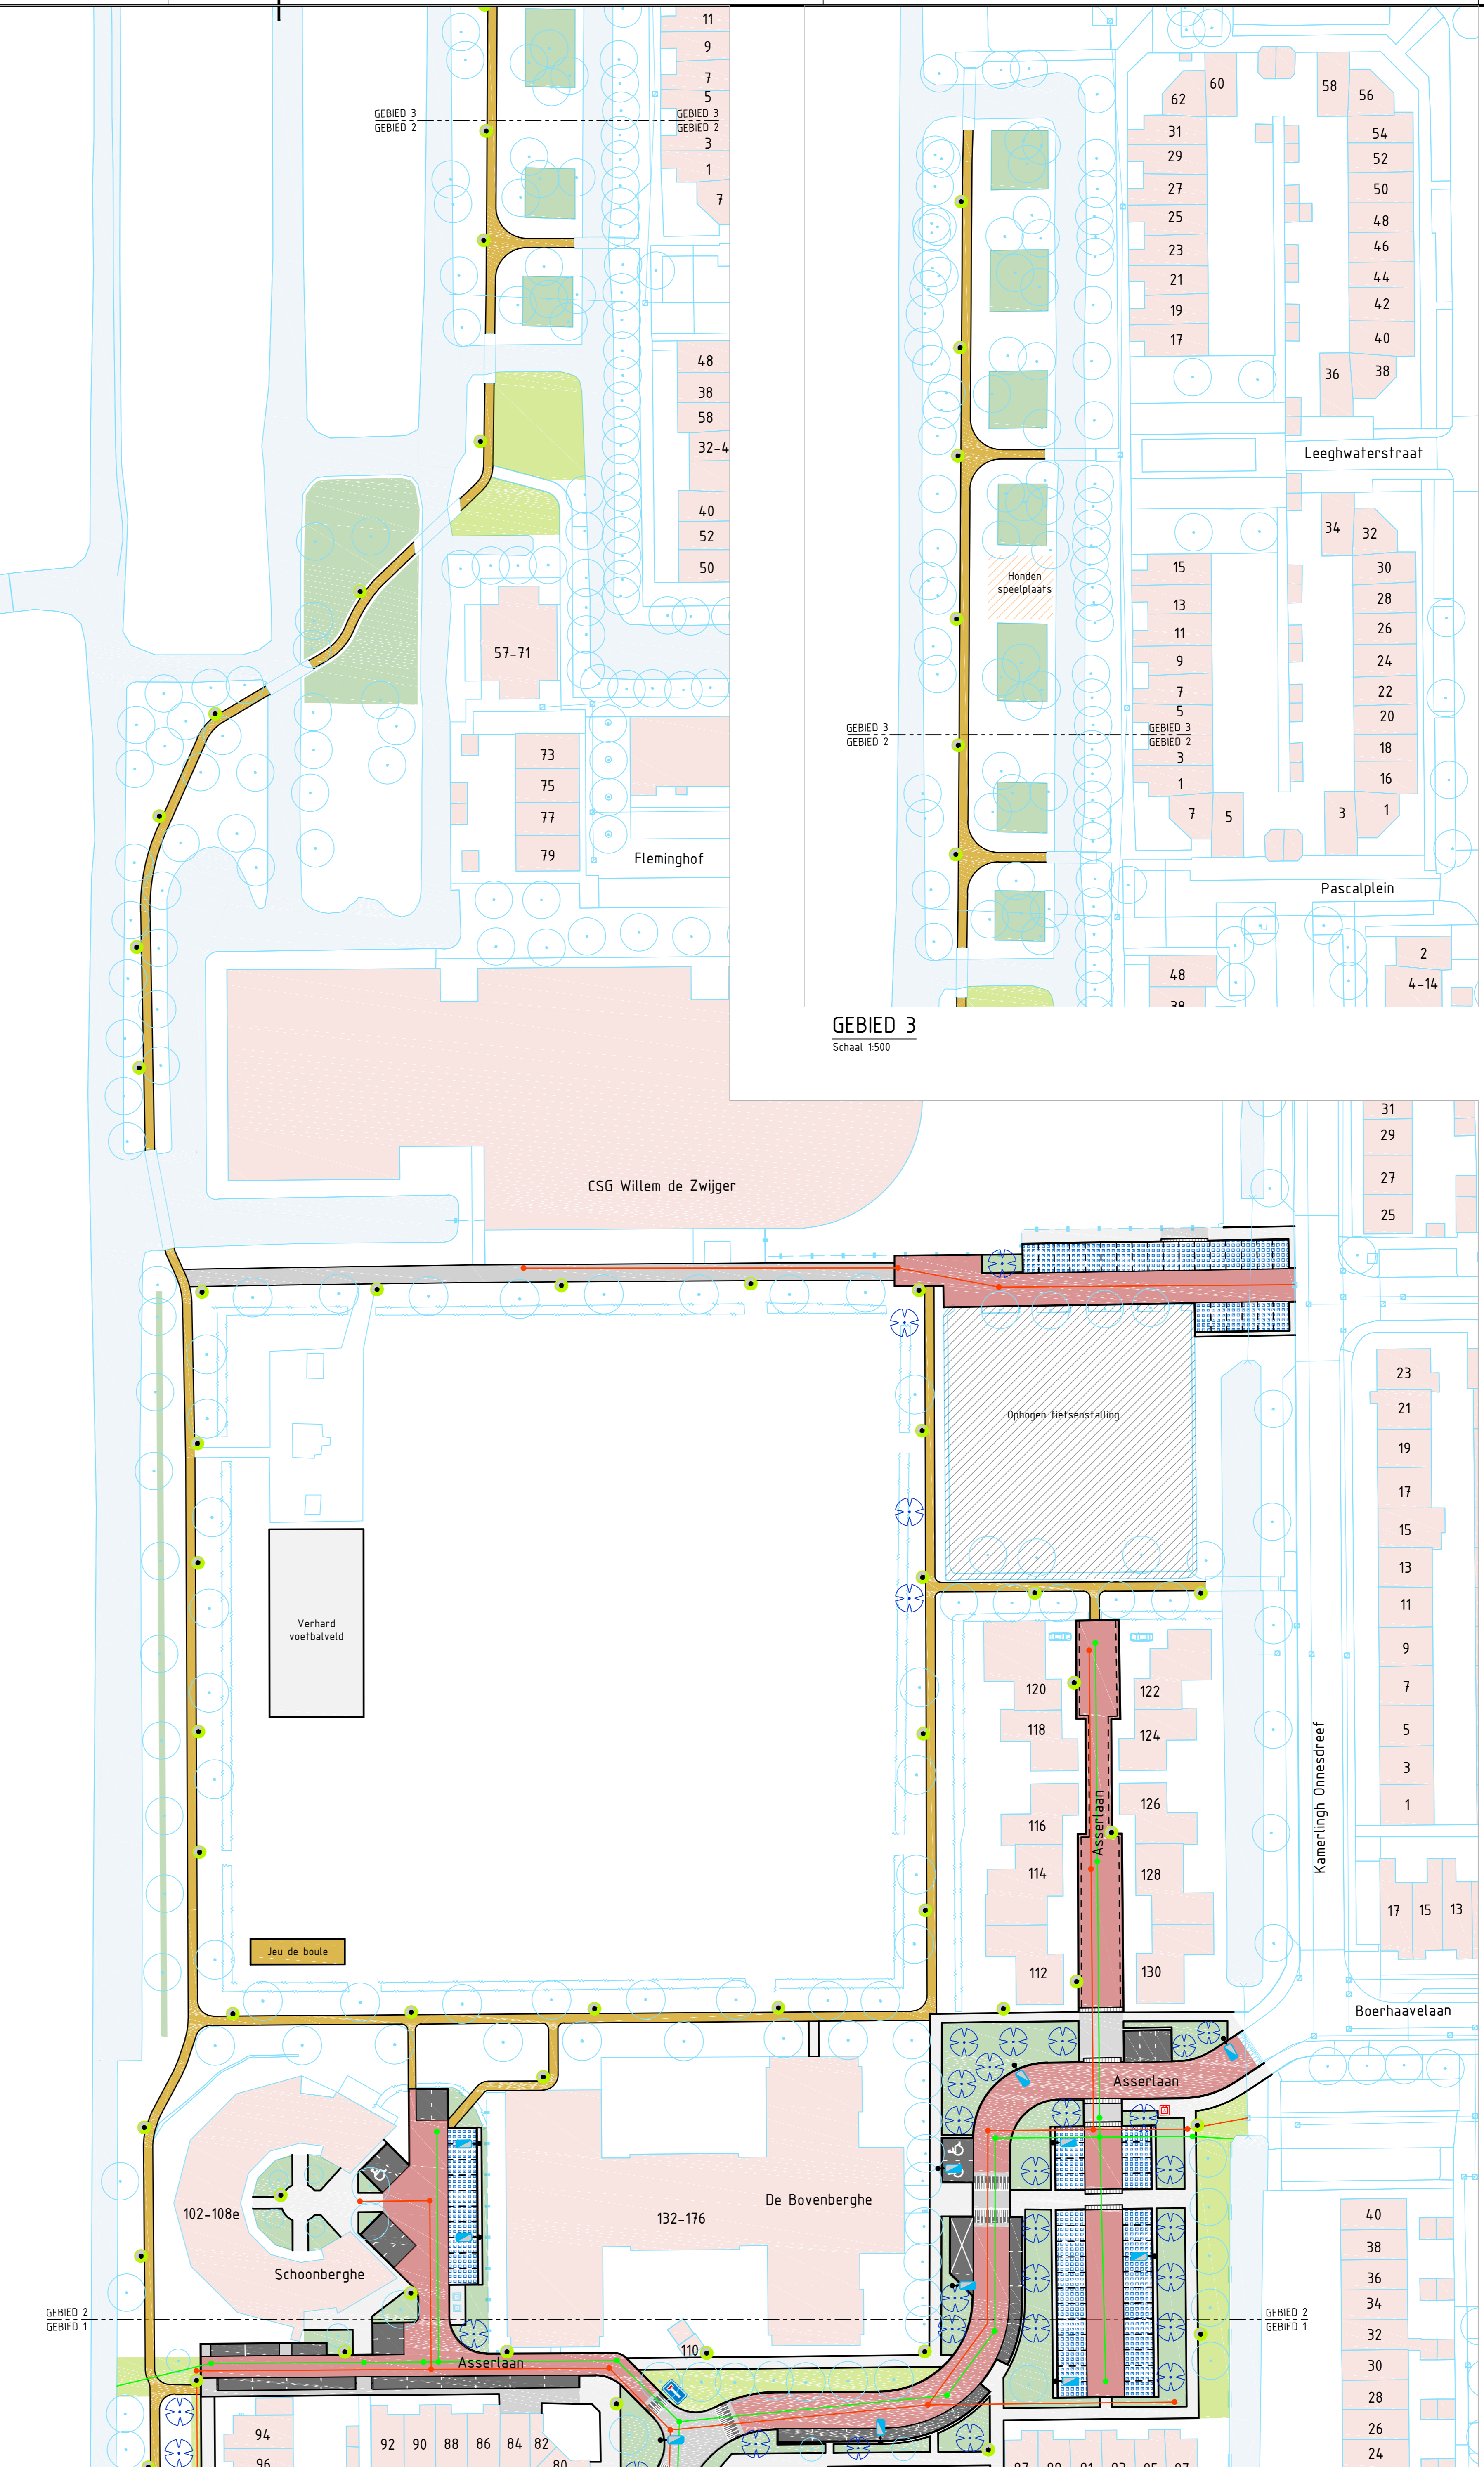

GEBIED 2
Schaal 1500

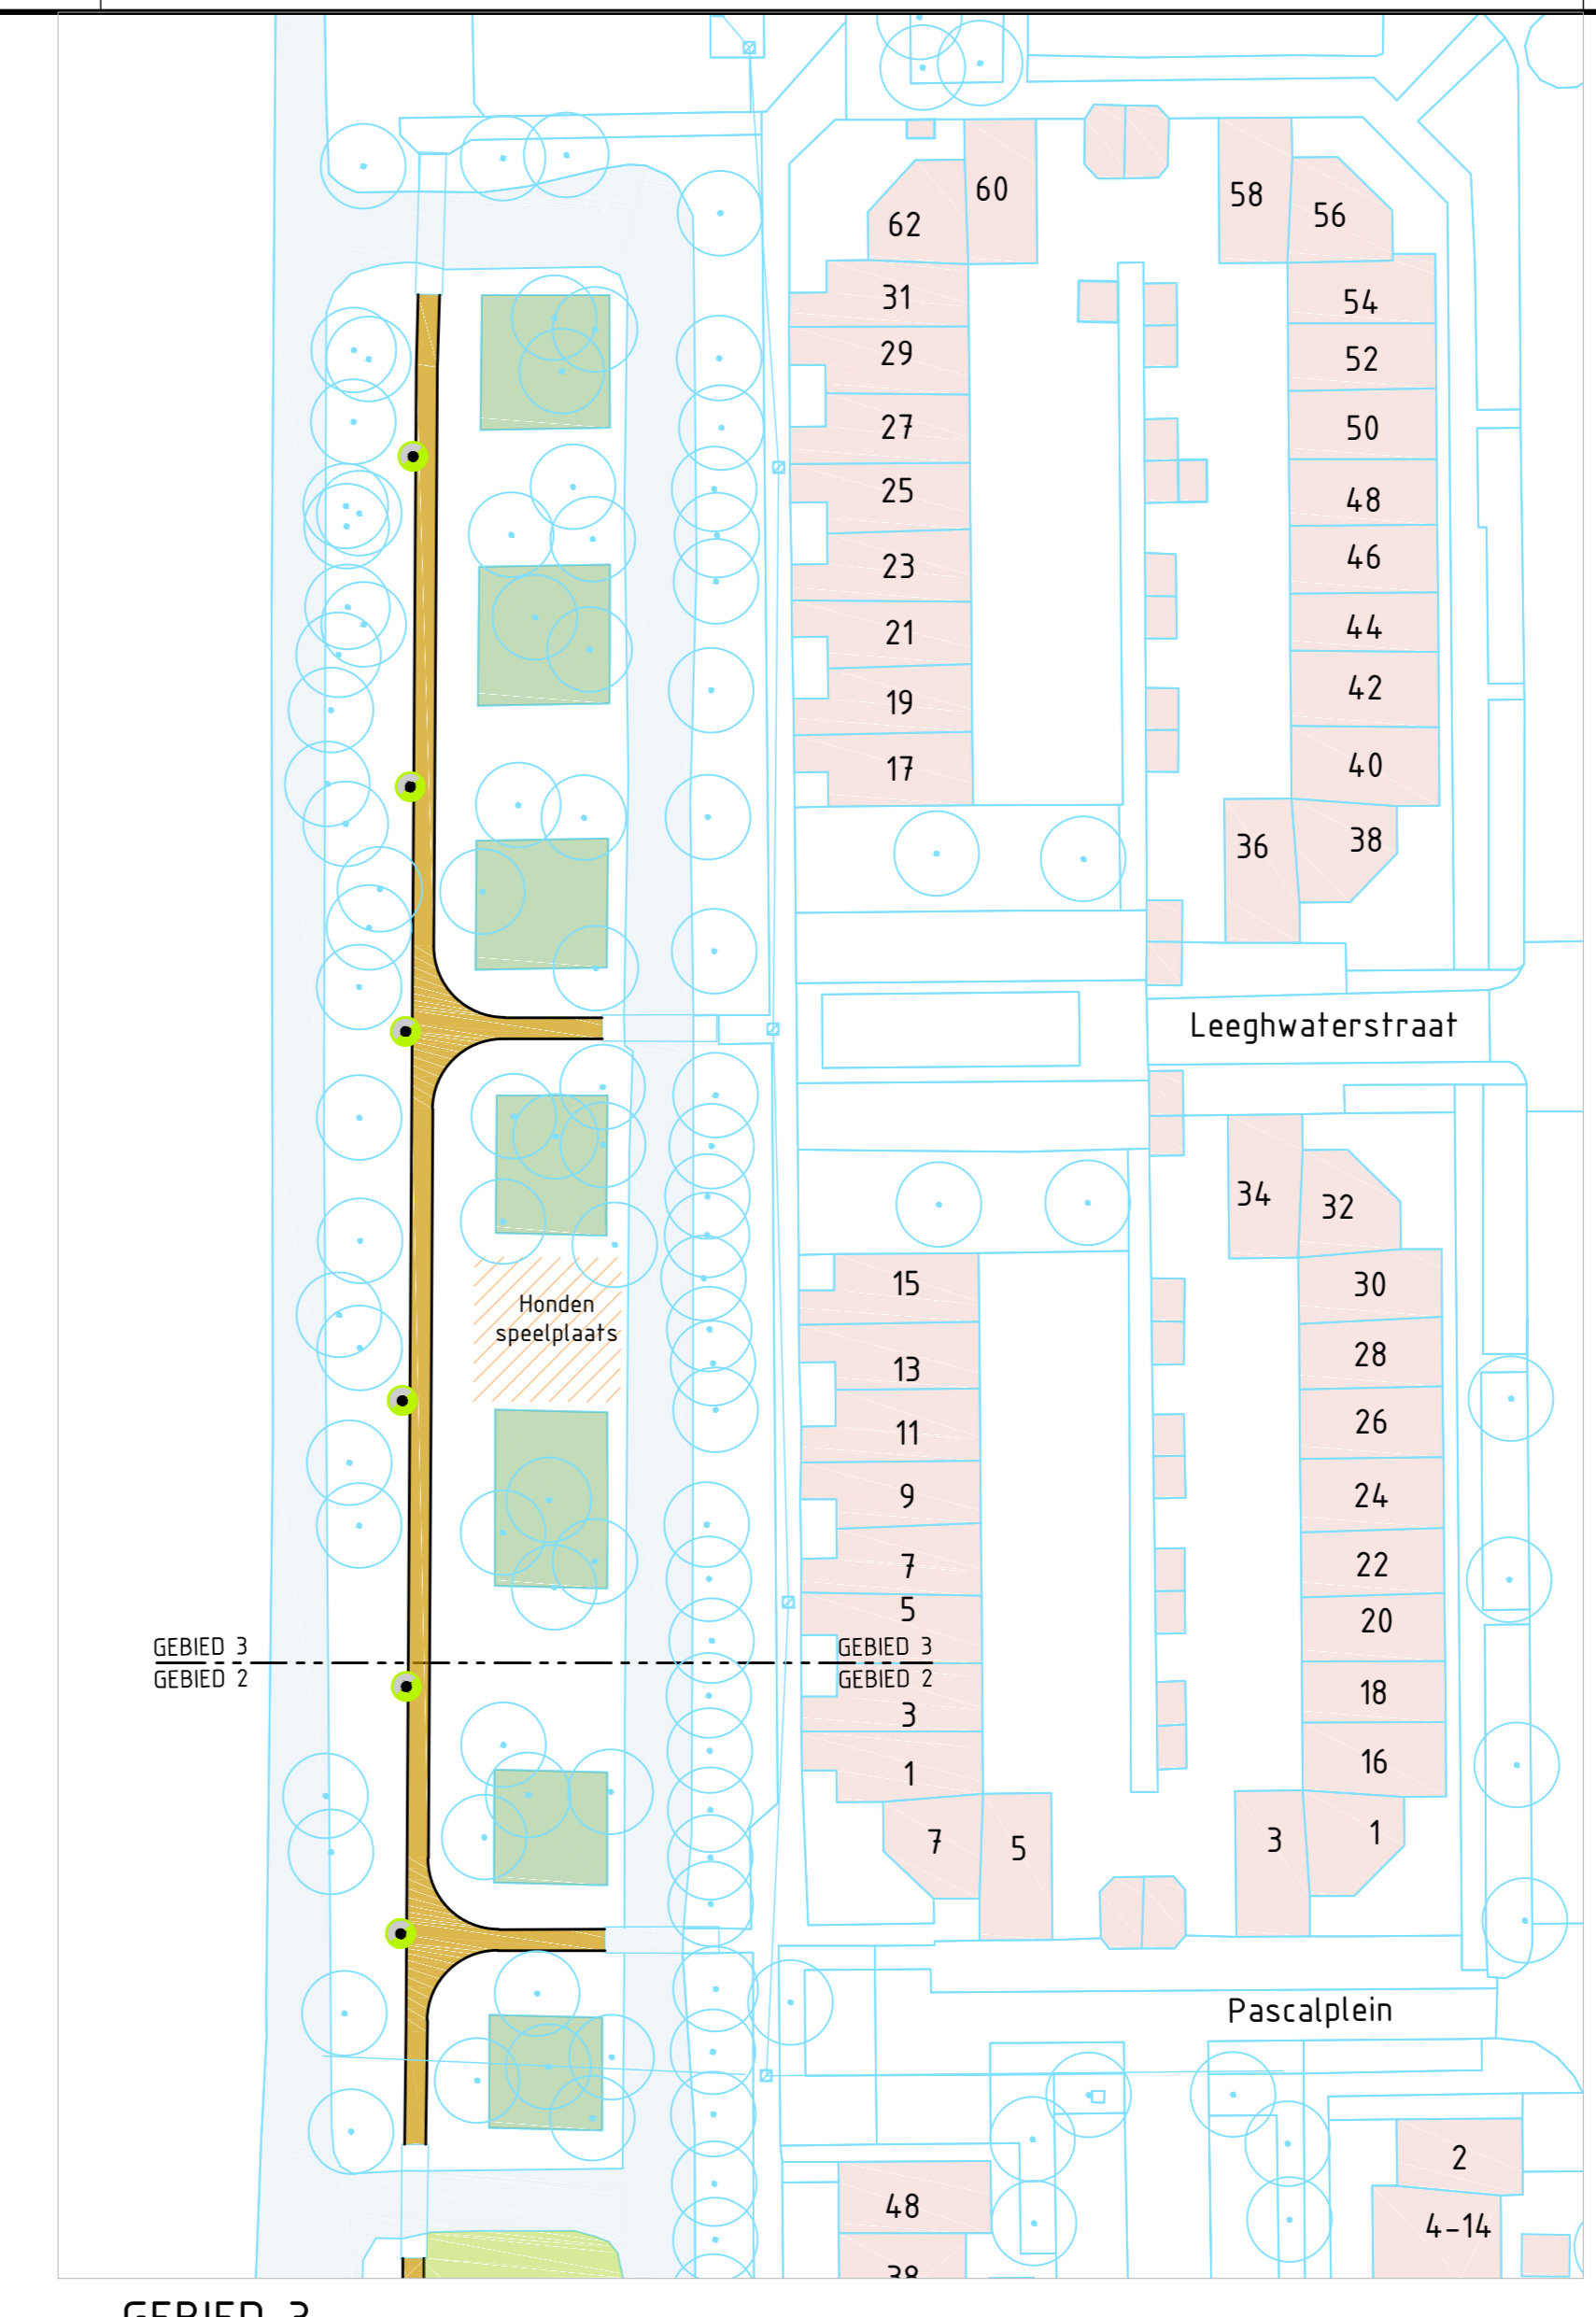

GEBIED 3
Schaal 1500

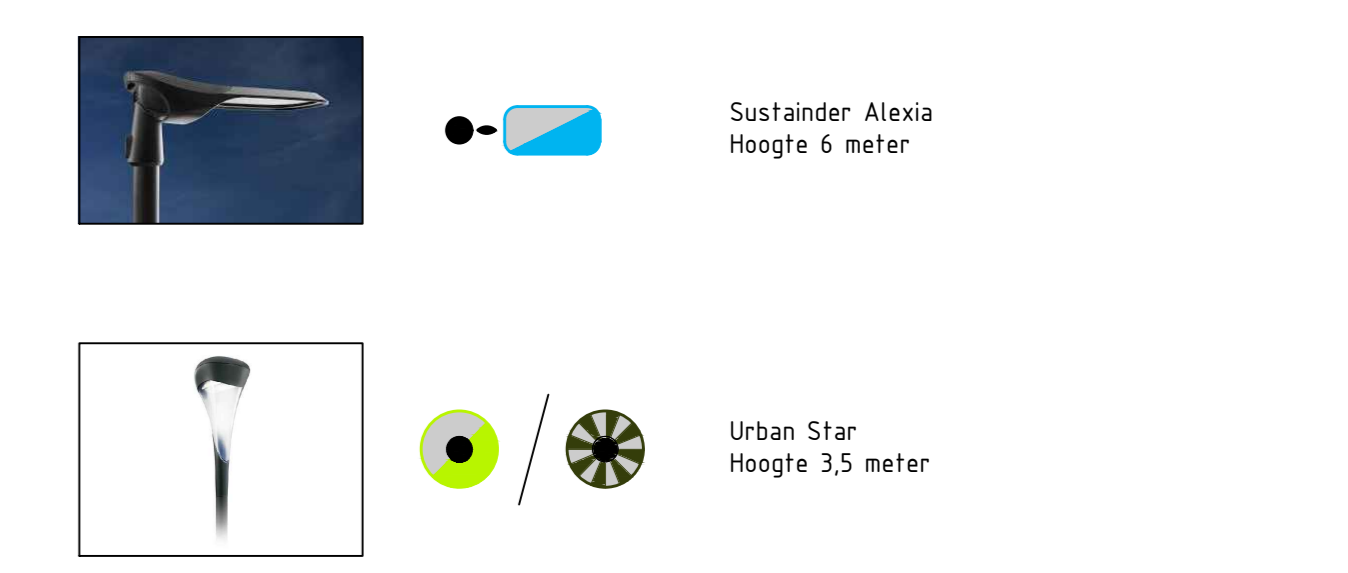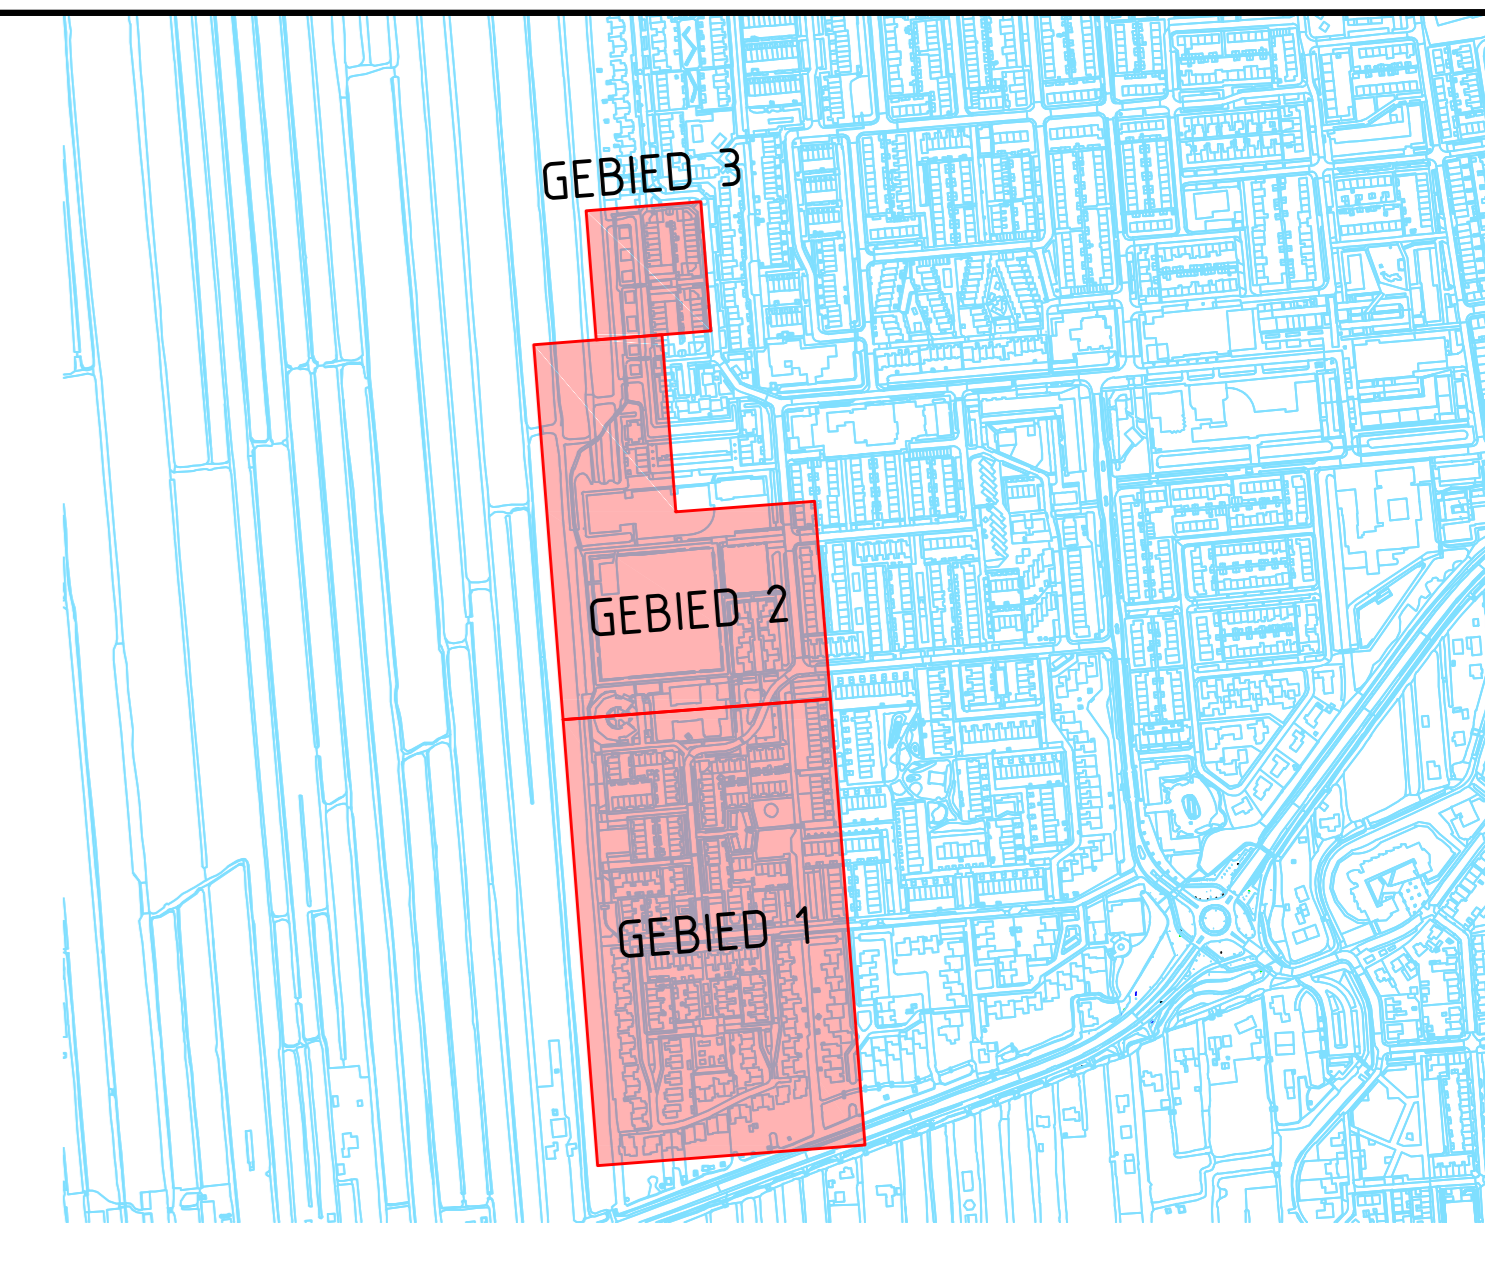

VERHOUDING	BELEGING
TROTTOIR, 30x30cm TEGELS, GRIS	VULWATER ROOD
INRIJ, DUBBELRIJKER, GRIS	DRANKKE TRANSPORT ROOD (OF -ROOD)
RUIKES, BETONSTRAATSTENEN, ROOD	DIJKER
GODT, BETONSTRAATSTENEN, ROOD	BESTAAND ROOD
PLATEAU, BETONSTRAATSTENEN, GRIS	GRISVOORDELEN
PARKEREN, BETONSTRAATSTENEN, ZWART	BESTAAND BOOP
PARKEREN, BETONSTRAATSTENEN, ZWART	NIJWE BOOP
GRON PARKEREN, MATERIAAL, N.T.B.	BEPLANTING
VOETPAD, HALFWERING, GRALIK	GAZON
RUIKES, ASFALT, ZWART	
OVERSLEN	
BEBOUWING	
WATERGANG	
SPELEN, WILLEN, N.T.B.	
AFVALONTANER BESTAND / VERPLAATST	

BT	BT	BT	BT	BT	BT	BT	BT	BT	BT
ET	ET	ET	ET	ET	ET	ET	ET	ET	ET
DD	DD	DD	DD	DD	DD	DD	DD	DD	DD
VO	VO	VO	VO	VO	VO	VO	VO	VO	VO
SO	SO	SO	SO	SO	SO	SO	SO	SO	SO
VERSE	datum	getekend	gecontroleerd						

Schoonhoven
Reconstructie Asserlaan
Asserlaan, Albert Schweitzerlaan, Zernikelaan

Voorlopig ontwerp
Nieuwe situatie (kleur)

Rekening: SCH2002-VDA
Bladen: T99 van 14
schaal: 1:500
formaat: A0

datum: 03-05-2023
getekend: C. Kloofwijk
gecontroleerd: L. Van den Boogert

opdrachtgever: Krimpenerwaard
aannemer: DEKWA
Krimpenerwaard